SCHEMA LONGITUDINALE IMPALCATO
SCALA 1:25

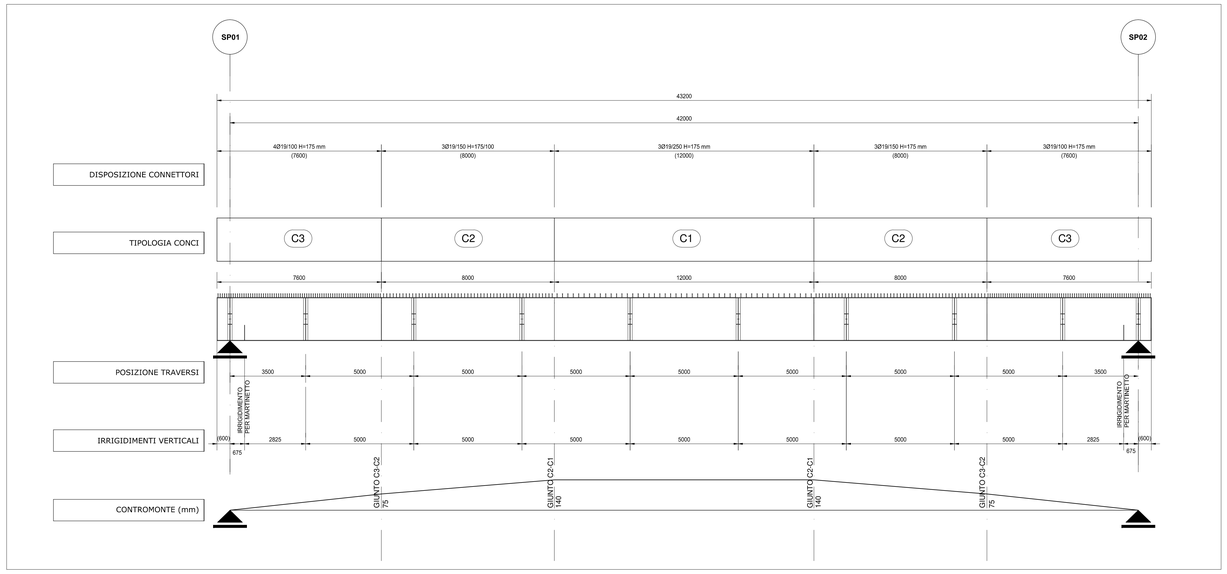

COMPOSIZIONE TRAVI

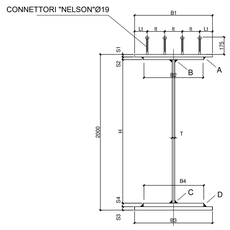

CONCI	PIATTABANDA SUP.		RADDOPPIO		ANIMA		PIATTABANDA INF.		RADDOPPIO		SALDATURE				CONNETTORI "NELSON" ø 19 mm				ARMATURE LONG.
	B1 (mm)	S1 (mm)	B2 (mm)	S2 (mm)	H (mm)	T (mm)	B3 (mm)	S3 (mm)	B4 (mm)	S4 (mm)	A (mm)	B (mm)	C (mm)	D (mm)	N.	lt (mm)	ll (mm)	Lt (mm)	SOLETTA
C1	650	40	-	-	1900	20	900	60	-	-	-	12X12	12X12	-	3	140	250	185	1+1 Ø 14 / 20
C2	650	40	-	-	1910	20	900	50	-	-	-	12X12	12X12	-	3	140	150	185	1+1 Ø 14 / 20
C3	500	30	-	-	1930	20	600	40	-	-	-	12X12	12X12	-	4	93	100	110	1+1 Ø 14 / 20

PIANTA IMPALCATO QUOTA ESTRADOSSO TRAVI
SCALA 1:100

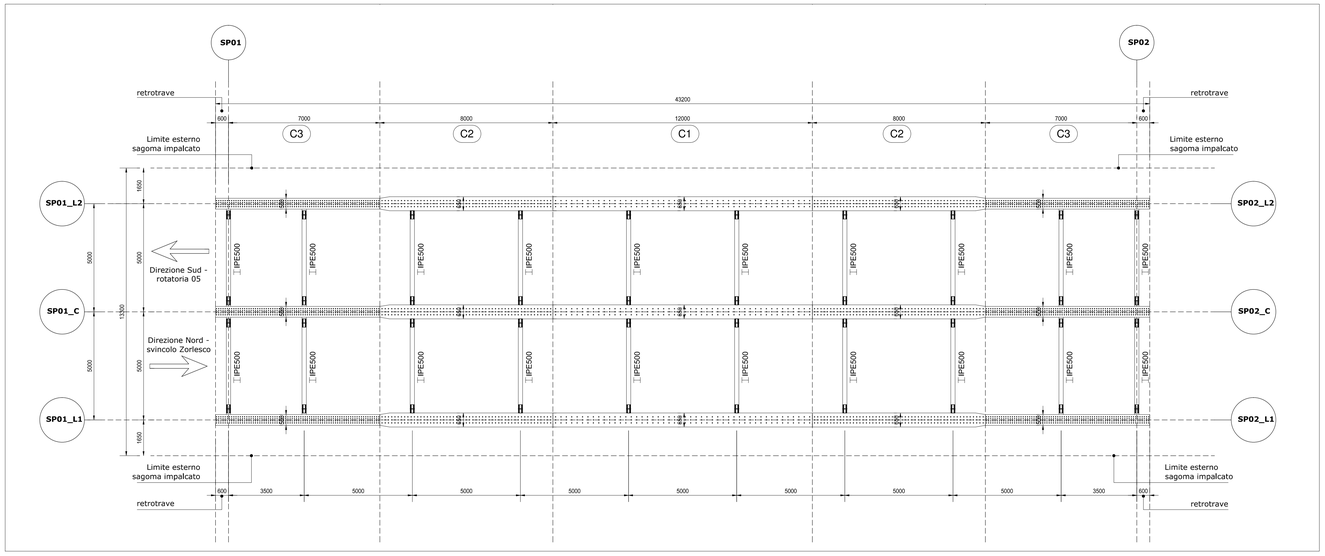

PIANTA IMPALCATO QUOTA INTRADOSSO TRAVI
SCALA 1:100

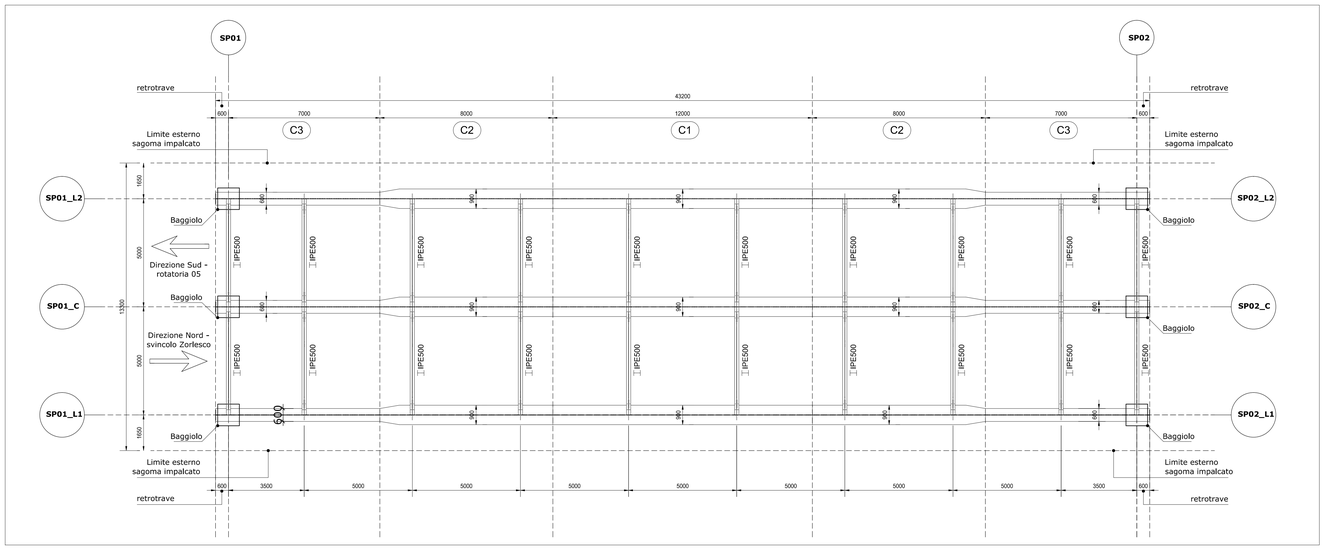

NOTA BENE:

PER LA TABELLA MATERIALI SI RINVIA ALL'ALLEGATO HH26-S43PO04STRDI05

ANAS S.p.A.
Direzione Progettazione e Realizzazione Lavori

S.S. N. 9 "VIA EMILIA"
VARIANTE DI CASALPUSTERLENGO ED ELIMINAZIONE PASSAGGIO A LIVELLO SULLA S.P. EX S.S. N.234

PROGETTO ESECUTIVO

STUDIO CORONA Ing. Renato Vaira Ordine degli Ingg. di Torino e Provincia n° 4821 All.	ING. RENATO DEL PRETE Ing. Renato Del Prete Ordine degli Ingg. di Bari e provincia n° 3972	DOTT. GEOL. DANILO GALLO Dott. Geol. Danilo Gallo Ordine dei Geologi della Puglia n° 196	INTEGRAZIONE PRESTAZIONI Ing. Renato Del Prete	PROGETTISTA Ing. Valerio Bajetti (I.T. S.r.l.)
			PROGETTAZIONE STRADALE Ing. Gaetano Ranieri (GaM S.r.l.)	PROGETTAZIONE IDRAULICA Ing. Fabrizio Bajetti (I.T. S.r.l.)
I.T. Ingegneria del Territorio s.r.l. Ing. Valerio Bajetti Ordine degli Ingg. di Roma e provincia n° A-26101	SETAC SrL Servizi & Ingegneria Trasporti Ambiente Costruzioni Prof. Ing. Luigi Montersi Ordine degli Ingg. di Bari e provincia n° 1171	EG Engineering Engineers S.r.l. Ing. Gabriele Inversi Ordine degli Ingg. di Roma e provincia n° A-31432	PROGETTAZIONE OPERE D'ARTE MAGGIORI Ing. Renato Vaira (Studio Corona S.r.l.)	PROGETTAZIONE OPERE D'ARTE MINORI Ing. Nicola Ligas (I.T. S.r.l.)
			COMPUTI Ing. Valerio Bajetti (I.T. S.r.l.)	CANTIERISTICA Ing. Gaetano Ranieri (GaM S.r.l.)
CONSORZIO UNING / GAM. / ECOPLAN / ARKE' ENGINEERING S.r.l.			GEOLOGIA Dott. Danilo Gallo	GEOTECNICA Ing. Gianfranco Sodero (Studio Corona S.r.l.)
Prof. Ing. Matteo Ranieri Ordine degli Ingg. di Bari e provincia n° 4138	Arch. Nicoletta Frattini Ordine degli Ingg. di Torino e provincia n° A-6870	Ing. Gioacchino Angarano Ordine degli Ingg. di Bari e provincia n° 4870	AMBIENTE Dott. Emilio Mazzhi (ECOPLAN S.r.l.)	SICUREZZA Ing. Gaetano Ranieri (GaM S.r.l.)

VISTO: IL RESPONSABILE DEL PROCEDIMENTO	IL RESPONSABILE DELLA INTEGRAZIONE DELLE PRESTAZIONI SPECIALISTICHE	PROGETTISTA	GEOLOGO	IL COORDINATORE DELLA SICUREZZA IN FASE DI PROGETTAZIONE
Dott. Ing. Fabrizio CARDONE	Ing. Renato DEL PRETE	Ing. Valerio BAJETTI	Dott. Danilo GALLO	Ing. Gaetano RANIERI

HH10

H - PROGETTO STRUTTURALE OPERE PRINCIPALI
PO04 - PONTE SUL BREMBIOLO - ASSE 43
CARPENTERIA METALLICA IMPALCATO - TAVOLA 01 DI 03

CODICE PROGETTO			NOME FILE	REVISIONE	SCALA:
PROGETTO	LIV. PROG.	N. PROG.	HH10-S43PO04STRCP01_B.dwg		
COMI	E	1701	CODICE ELAB. S43PO04STRCP01	B	1:25 / 1:100

REV.	DESCRIZIONE	DATA	REDATTO	VERIFICATO	APPROVATO
D					
C					
B	REVISIONE PER ISTRUTTORIA	LUGLIO 2018	ING. RENATO VAIRA	PROF. ING. LUIGI MONTERISI	ING. VALERIO BAJETTI
A	EMISSIONE	DICEMBRE 2017	ING. RENATO VAIRA	PROF. ING. LUIGI MONTERISI	ING. VALERIO BAJETTI