
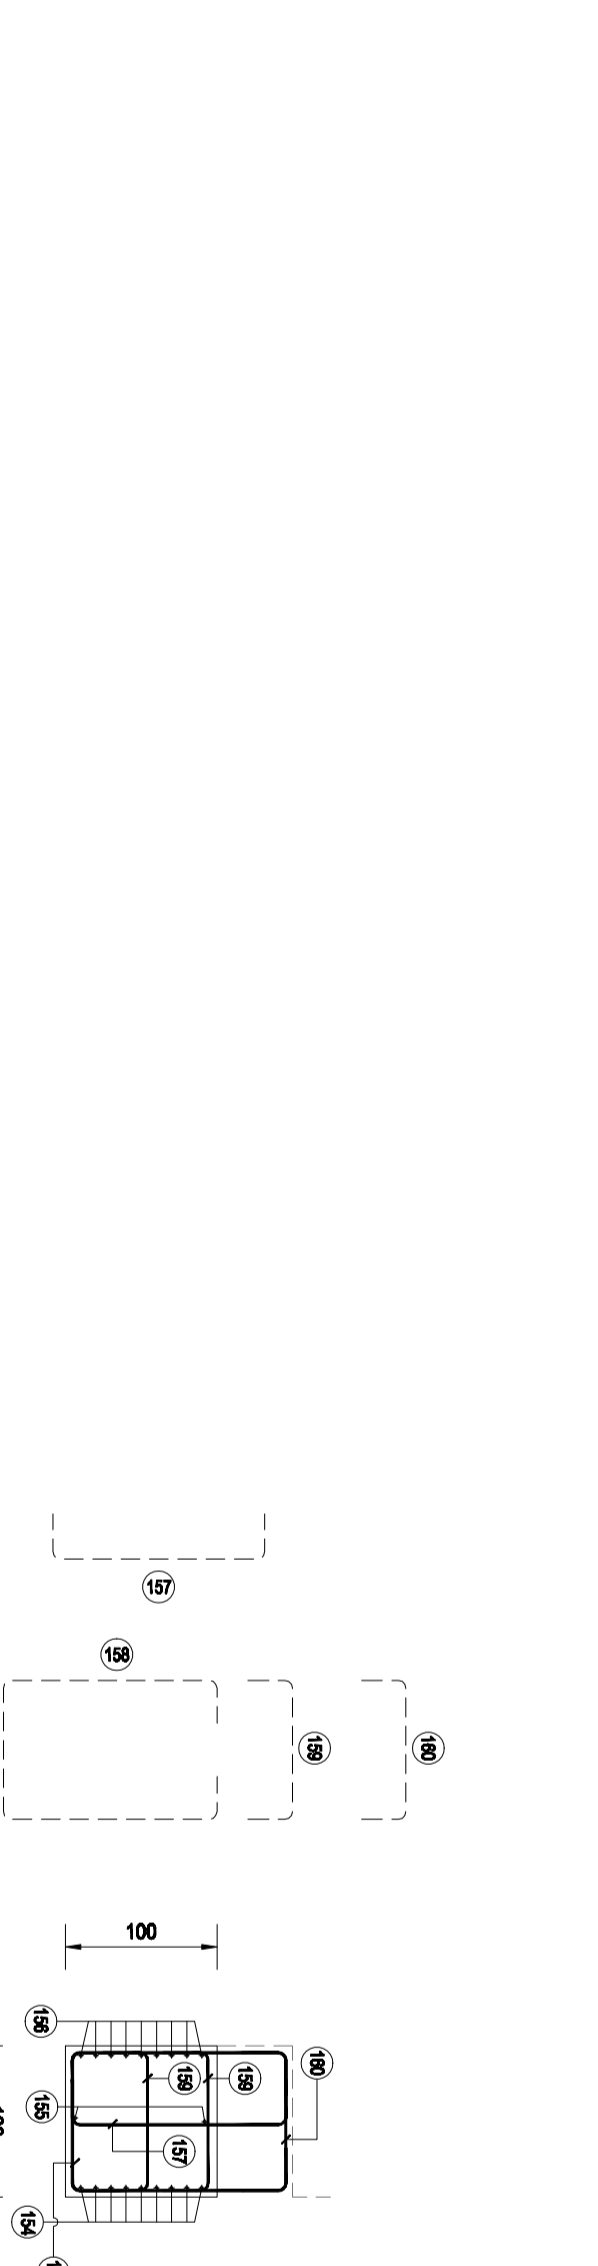


Table with columns for material types (TIPO), quantities (POS, NOVITA, PASSO), and structural parameters (A, B, C, D, L, N. Bar, L.TOT, M2).

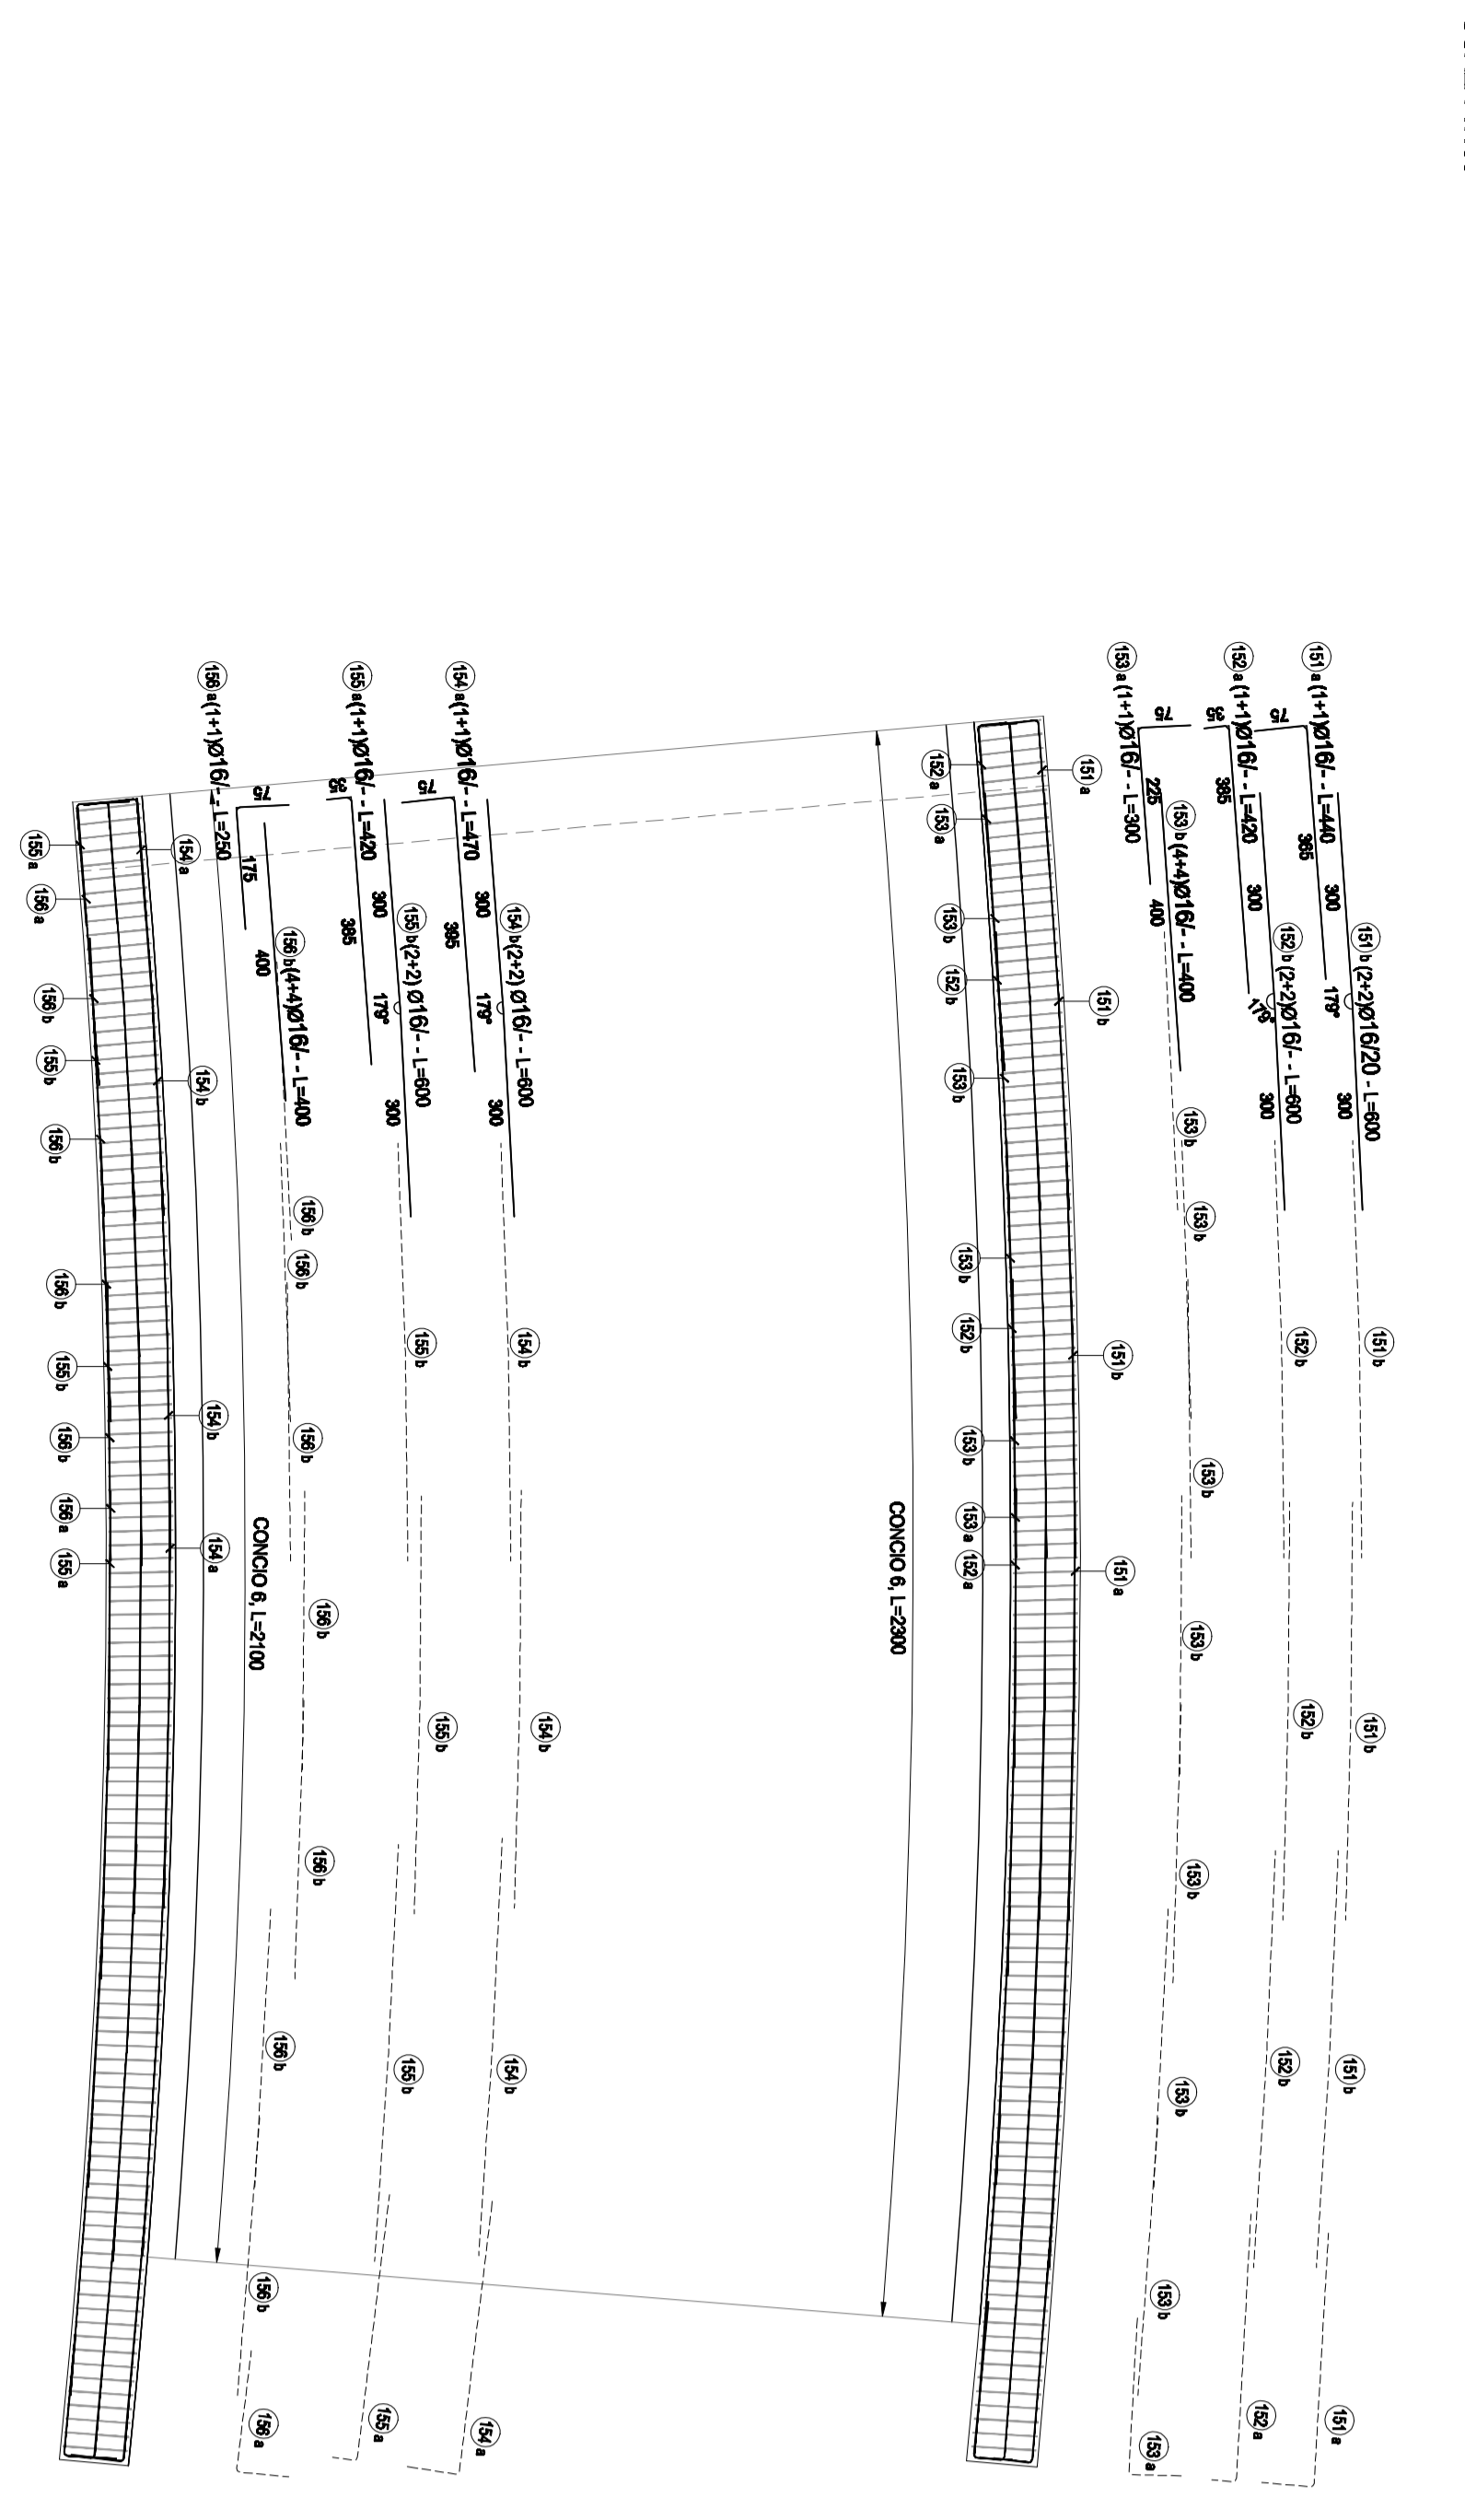

NOTA BENE:

PER LA TABELLA MATERIALI SI RINVIA ALL'ALLEGATO H2A-SISTEMI STRUCO

ANAS S.p.A. Direzione Progettazione e Realizzazione Lavori

S.S. N. 9 "VIA EMILIA" - VARIANTE DI CASALPUSTERLENGO ED ELIMINAZIONE PASSAGGIO A LIVELLO SULLA S.P. EX S.S. N.234 - PROGETTO ESECUTIVO

Logos and contact information for project partners: UNING G.A.M.L., SETAC, ARKE, and others.

H115

H - PROGETTO STRUTTURALE OPERE PRINCIPALI
S104-SOTTOPASSO RACCOMO SP141 (ASSE 4A)
ARMATURA CORROI SOKMITAL - CONCIO 3, 4 E 6

Table with columns for project details: CODICE PROGETTO, N. MOD., DATA, etc.

Table with columns for drawing details: TIPO, DESCRIZIONE, DATA, etc.