




VISTA C-C
SCALA 1:50

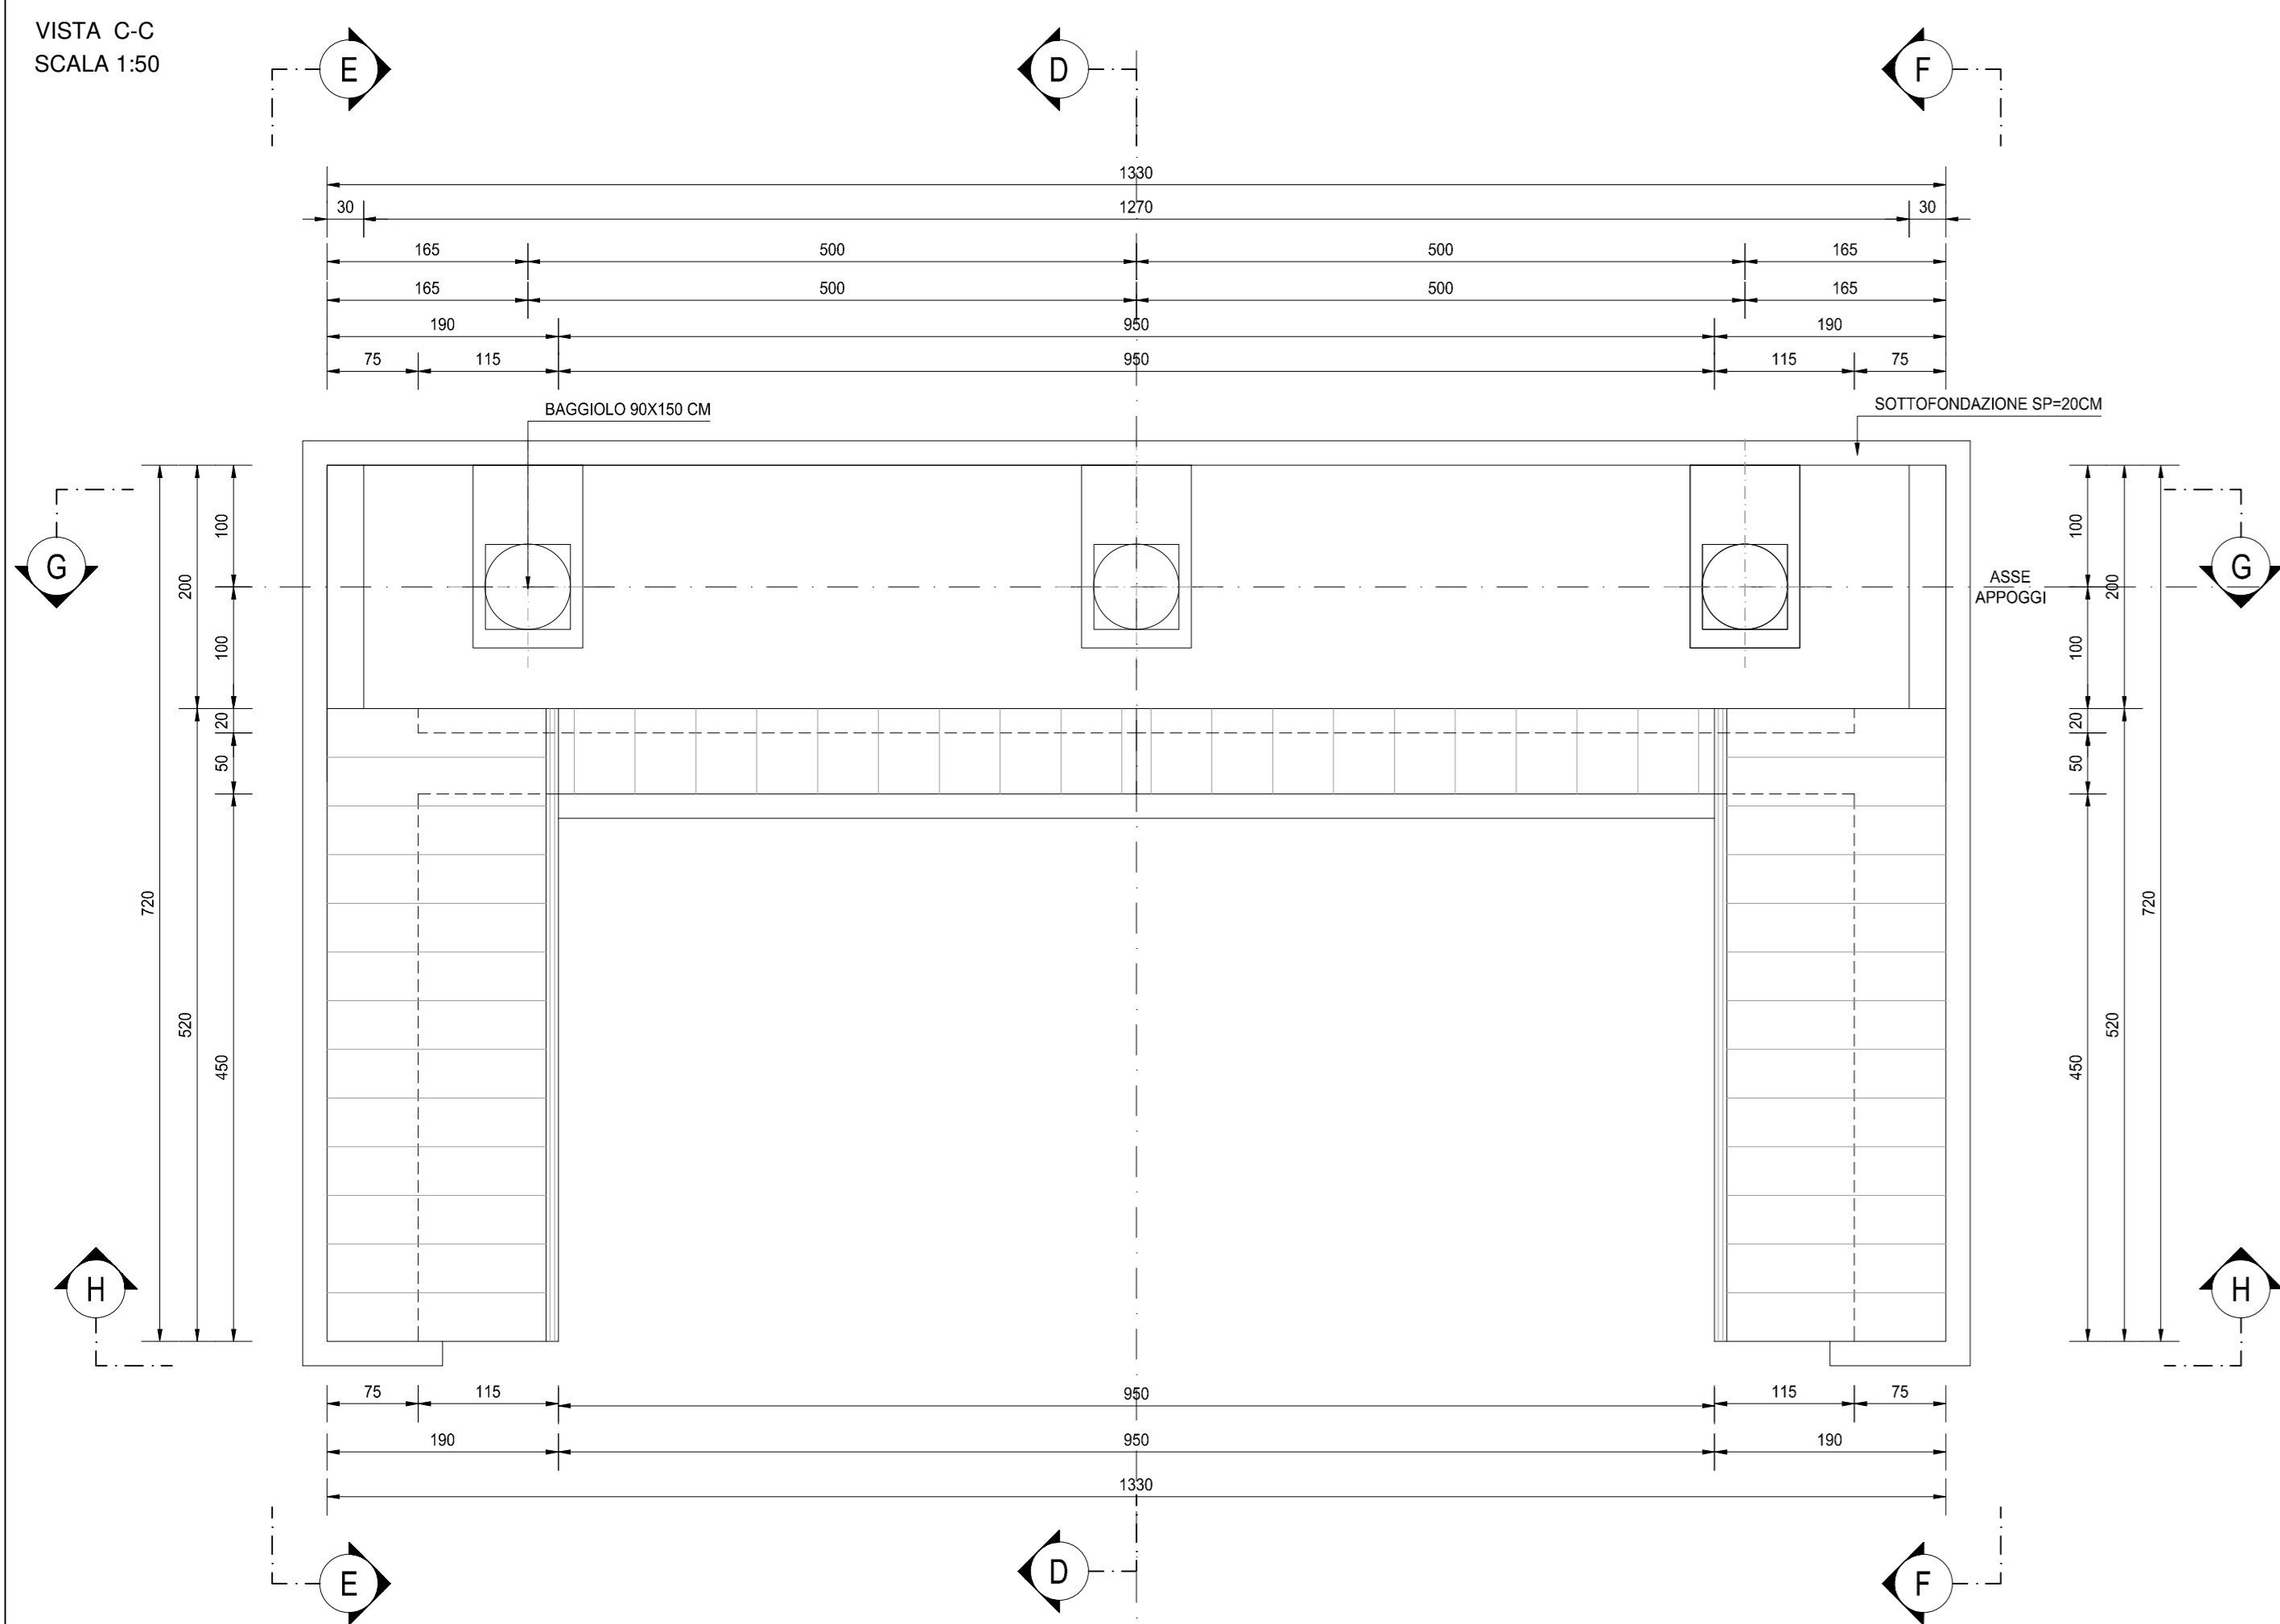


SEZIONE A-A
SCALA 1:50

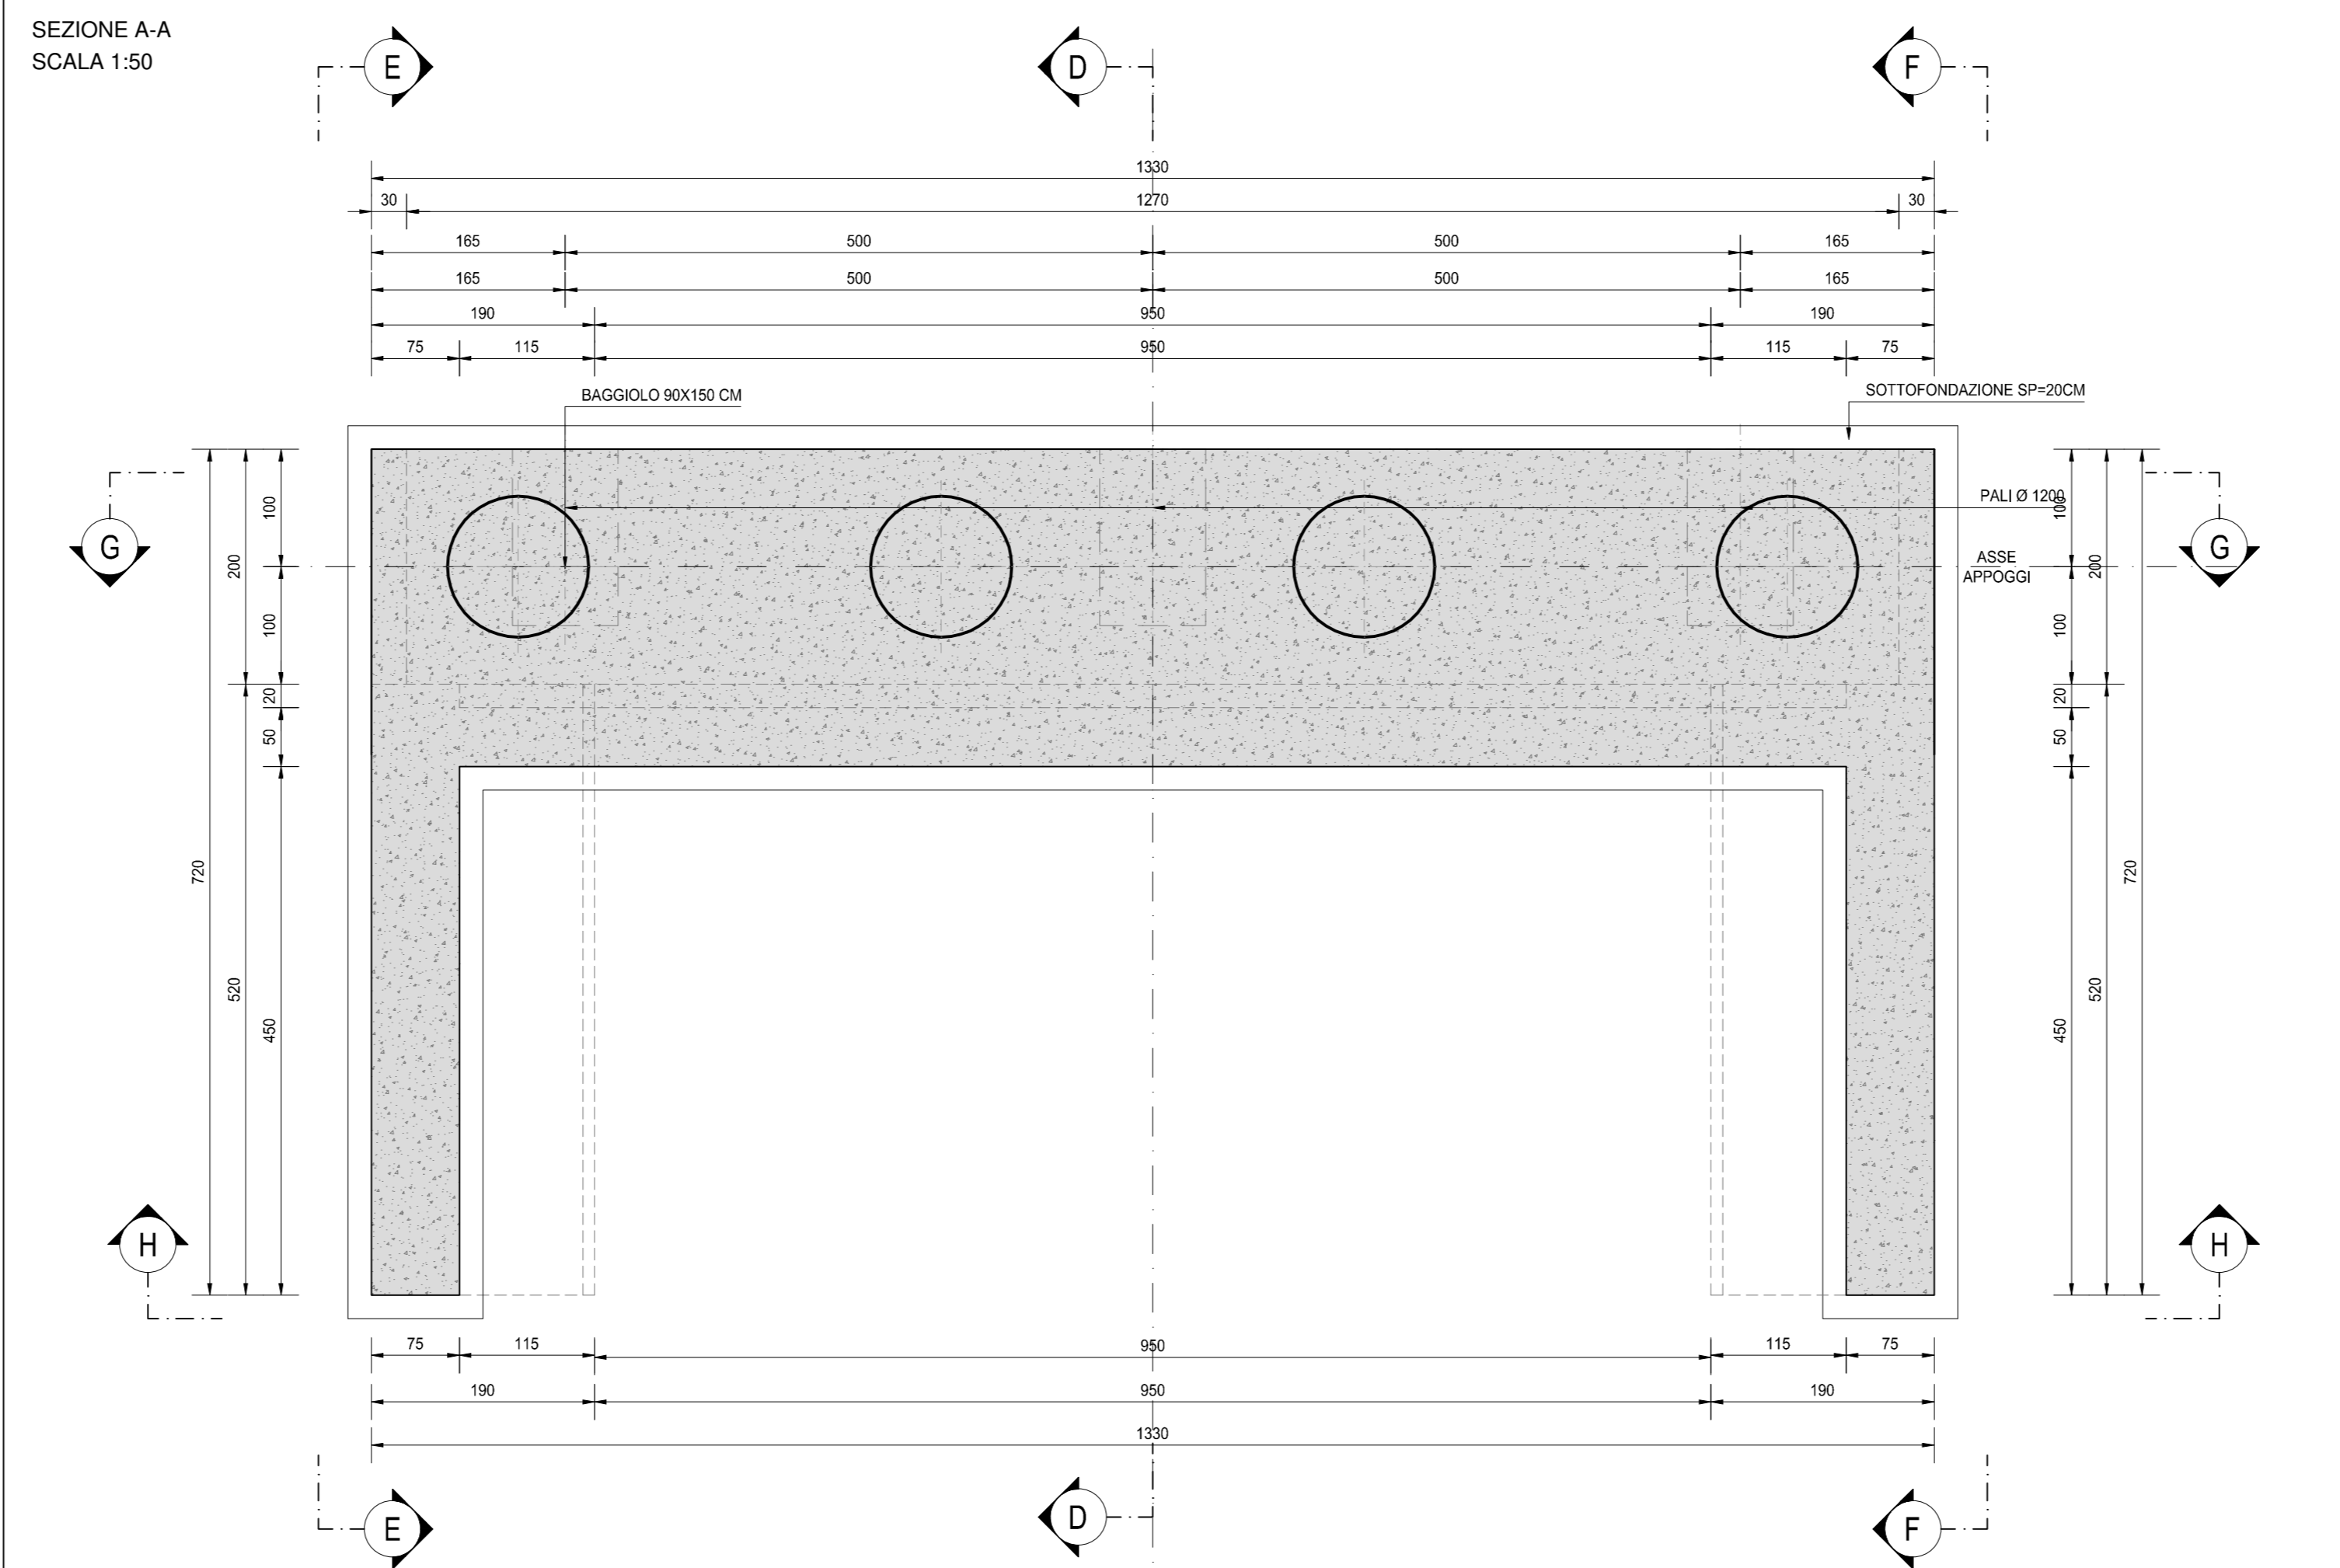


SEZIONE B-B
SCALA 1:50

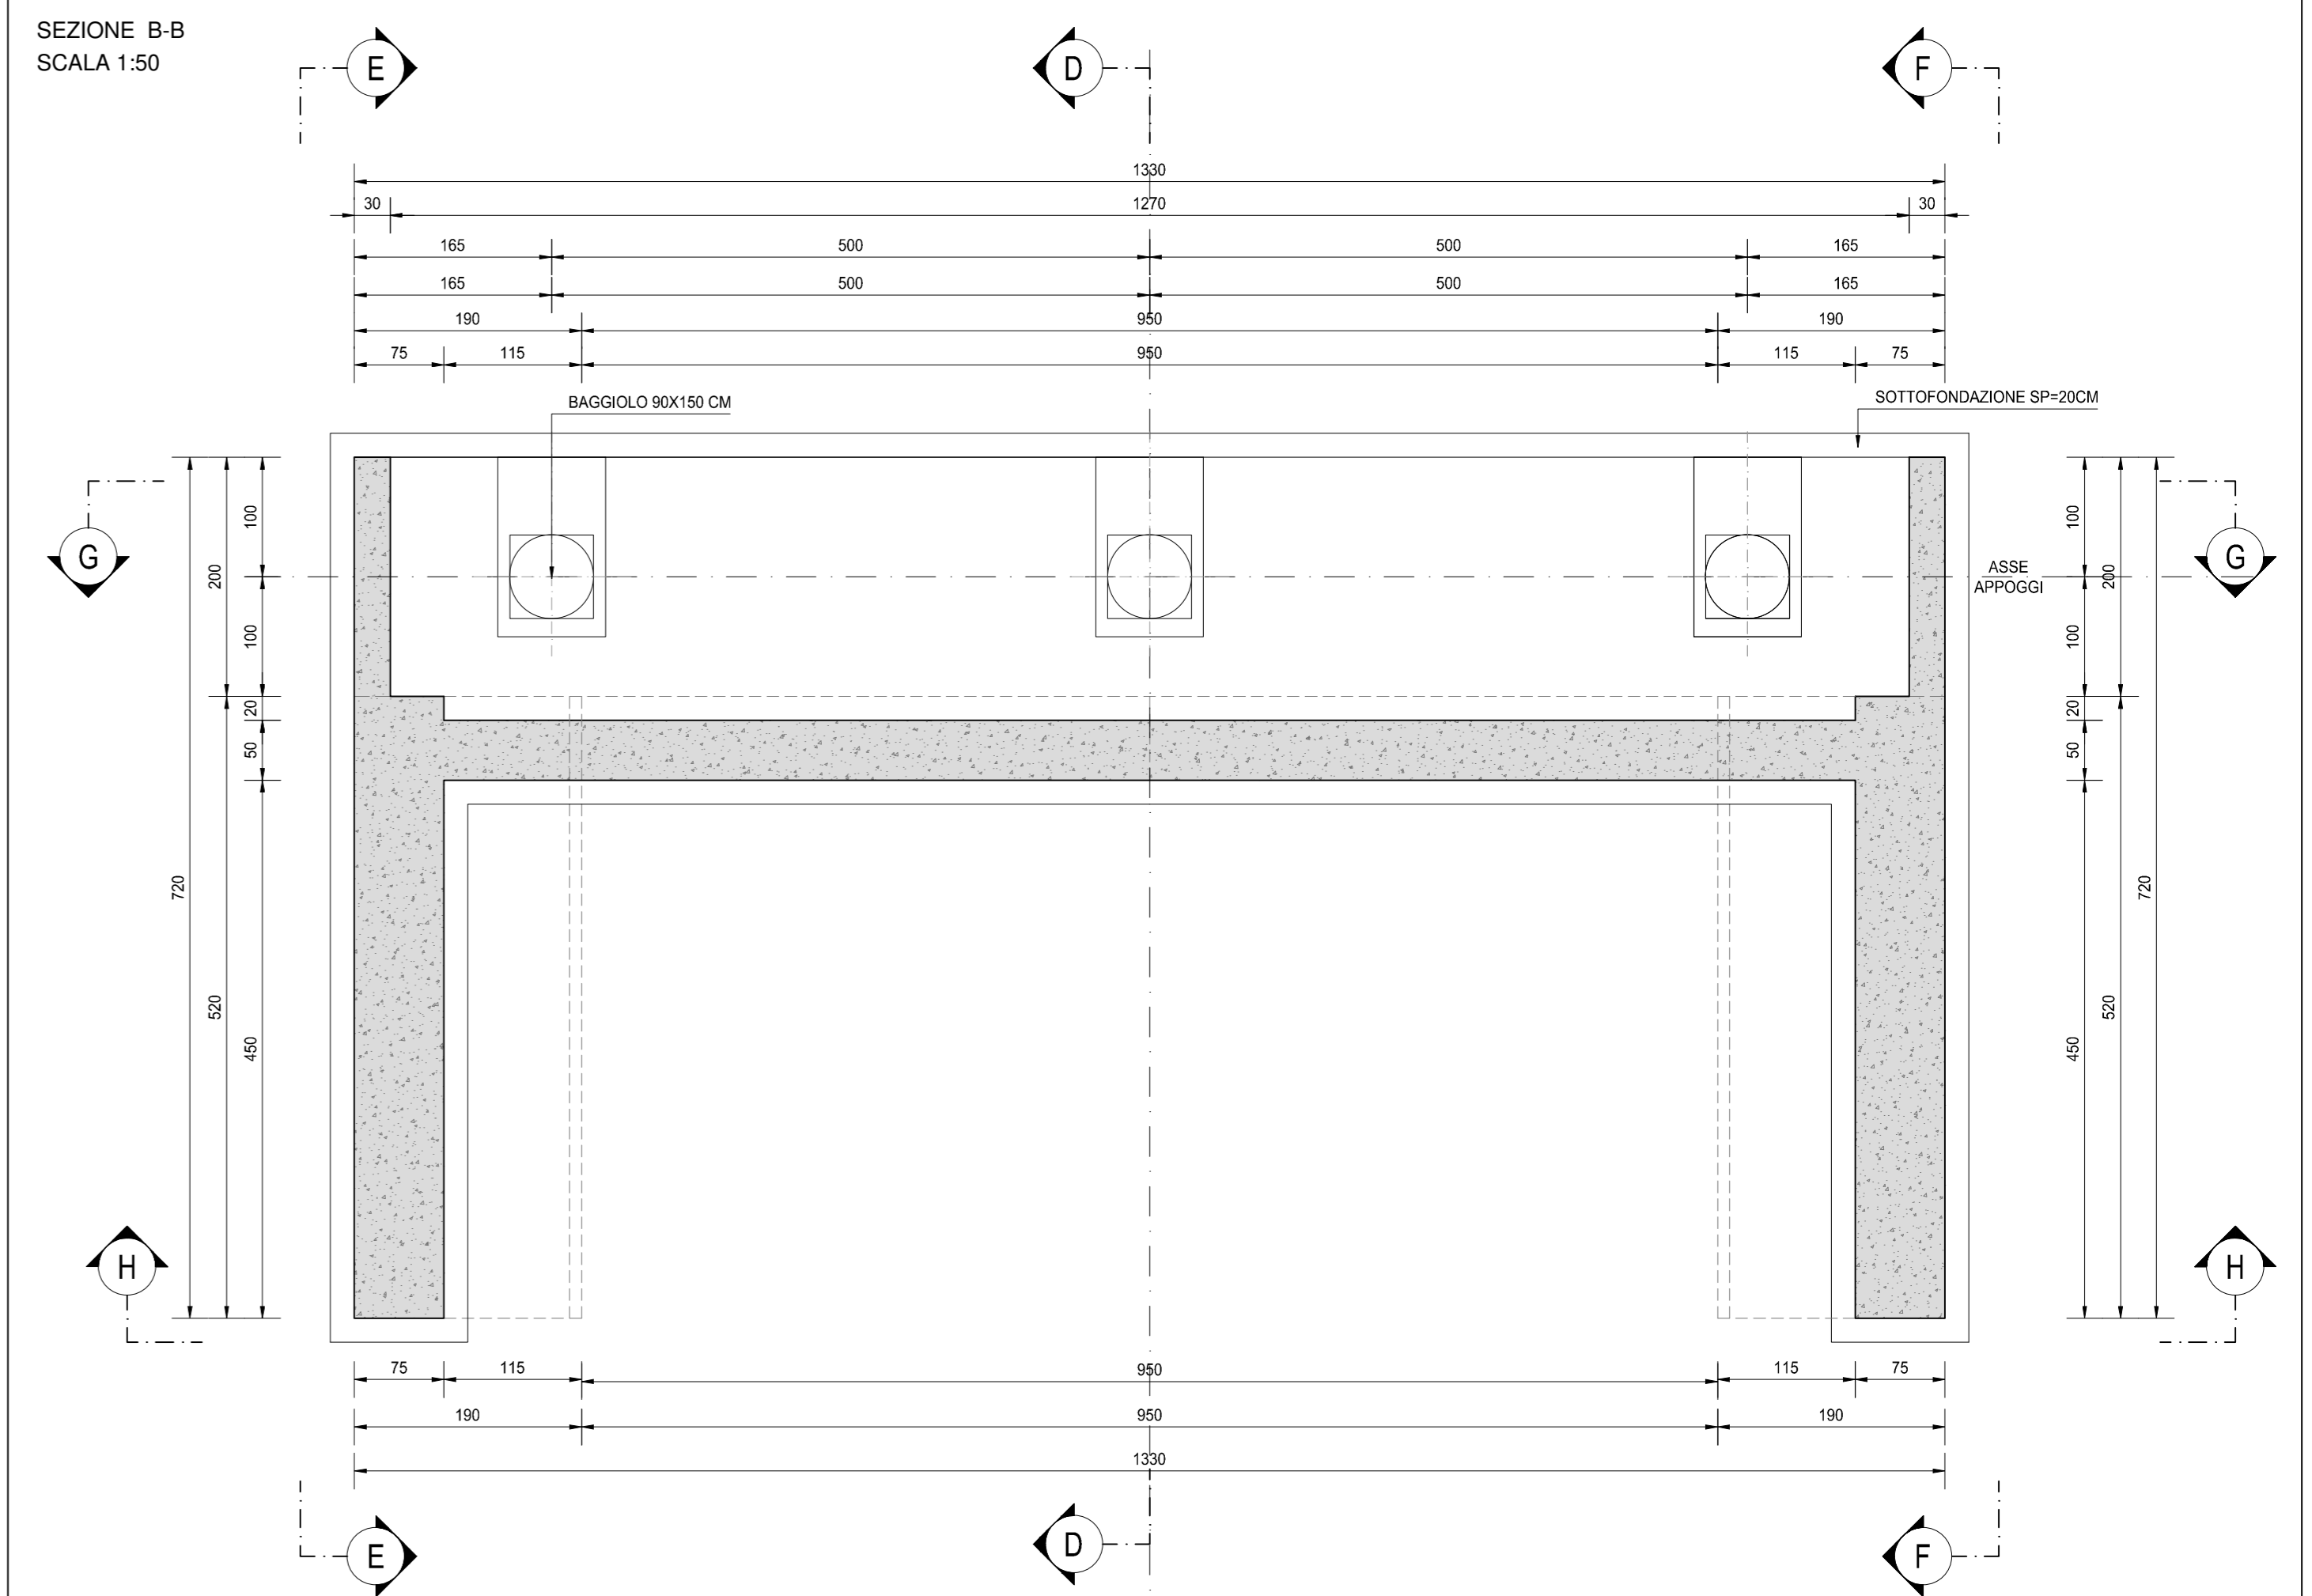


VISTA H-H
SCALA 1:50

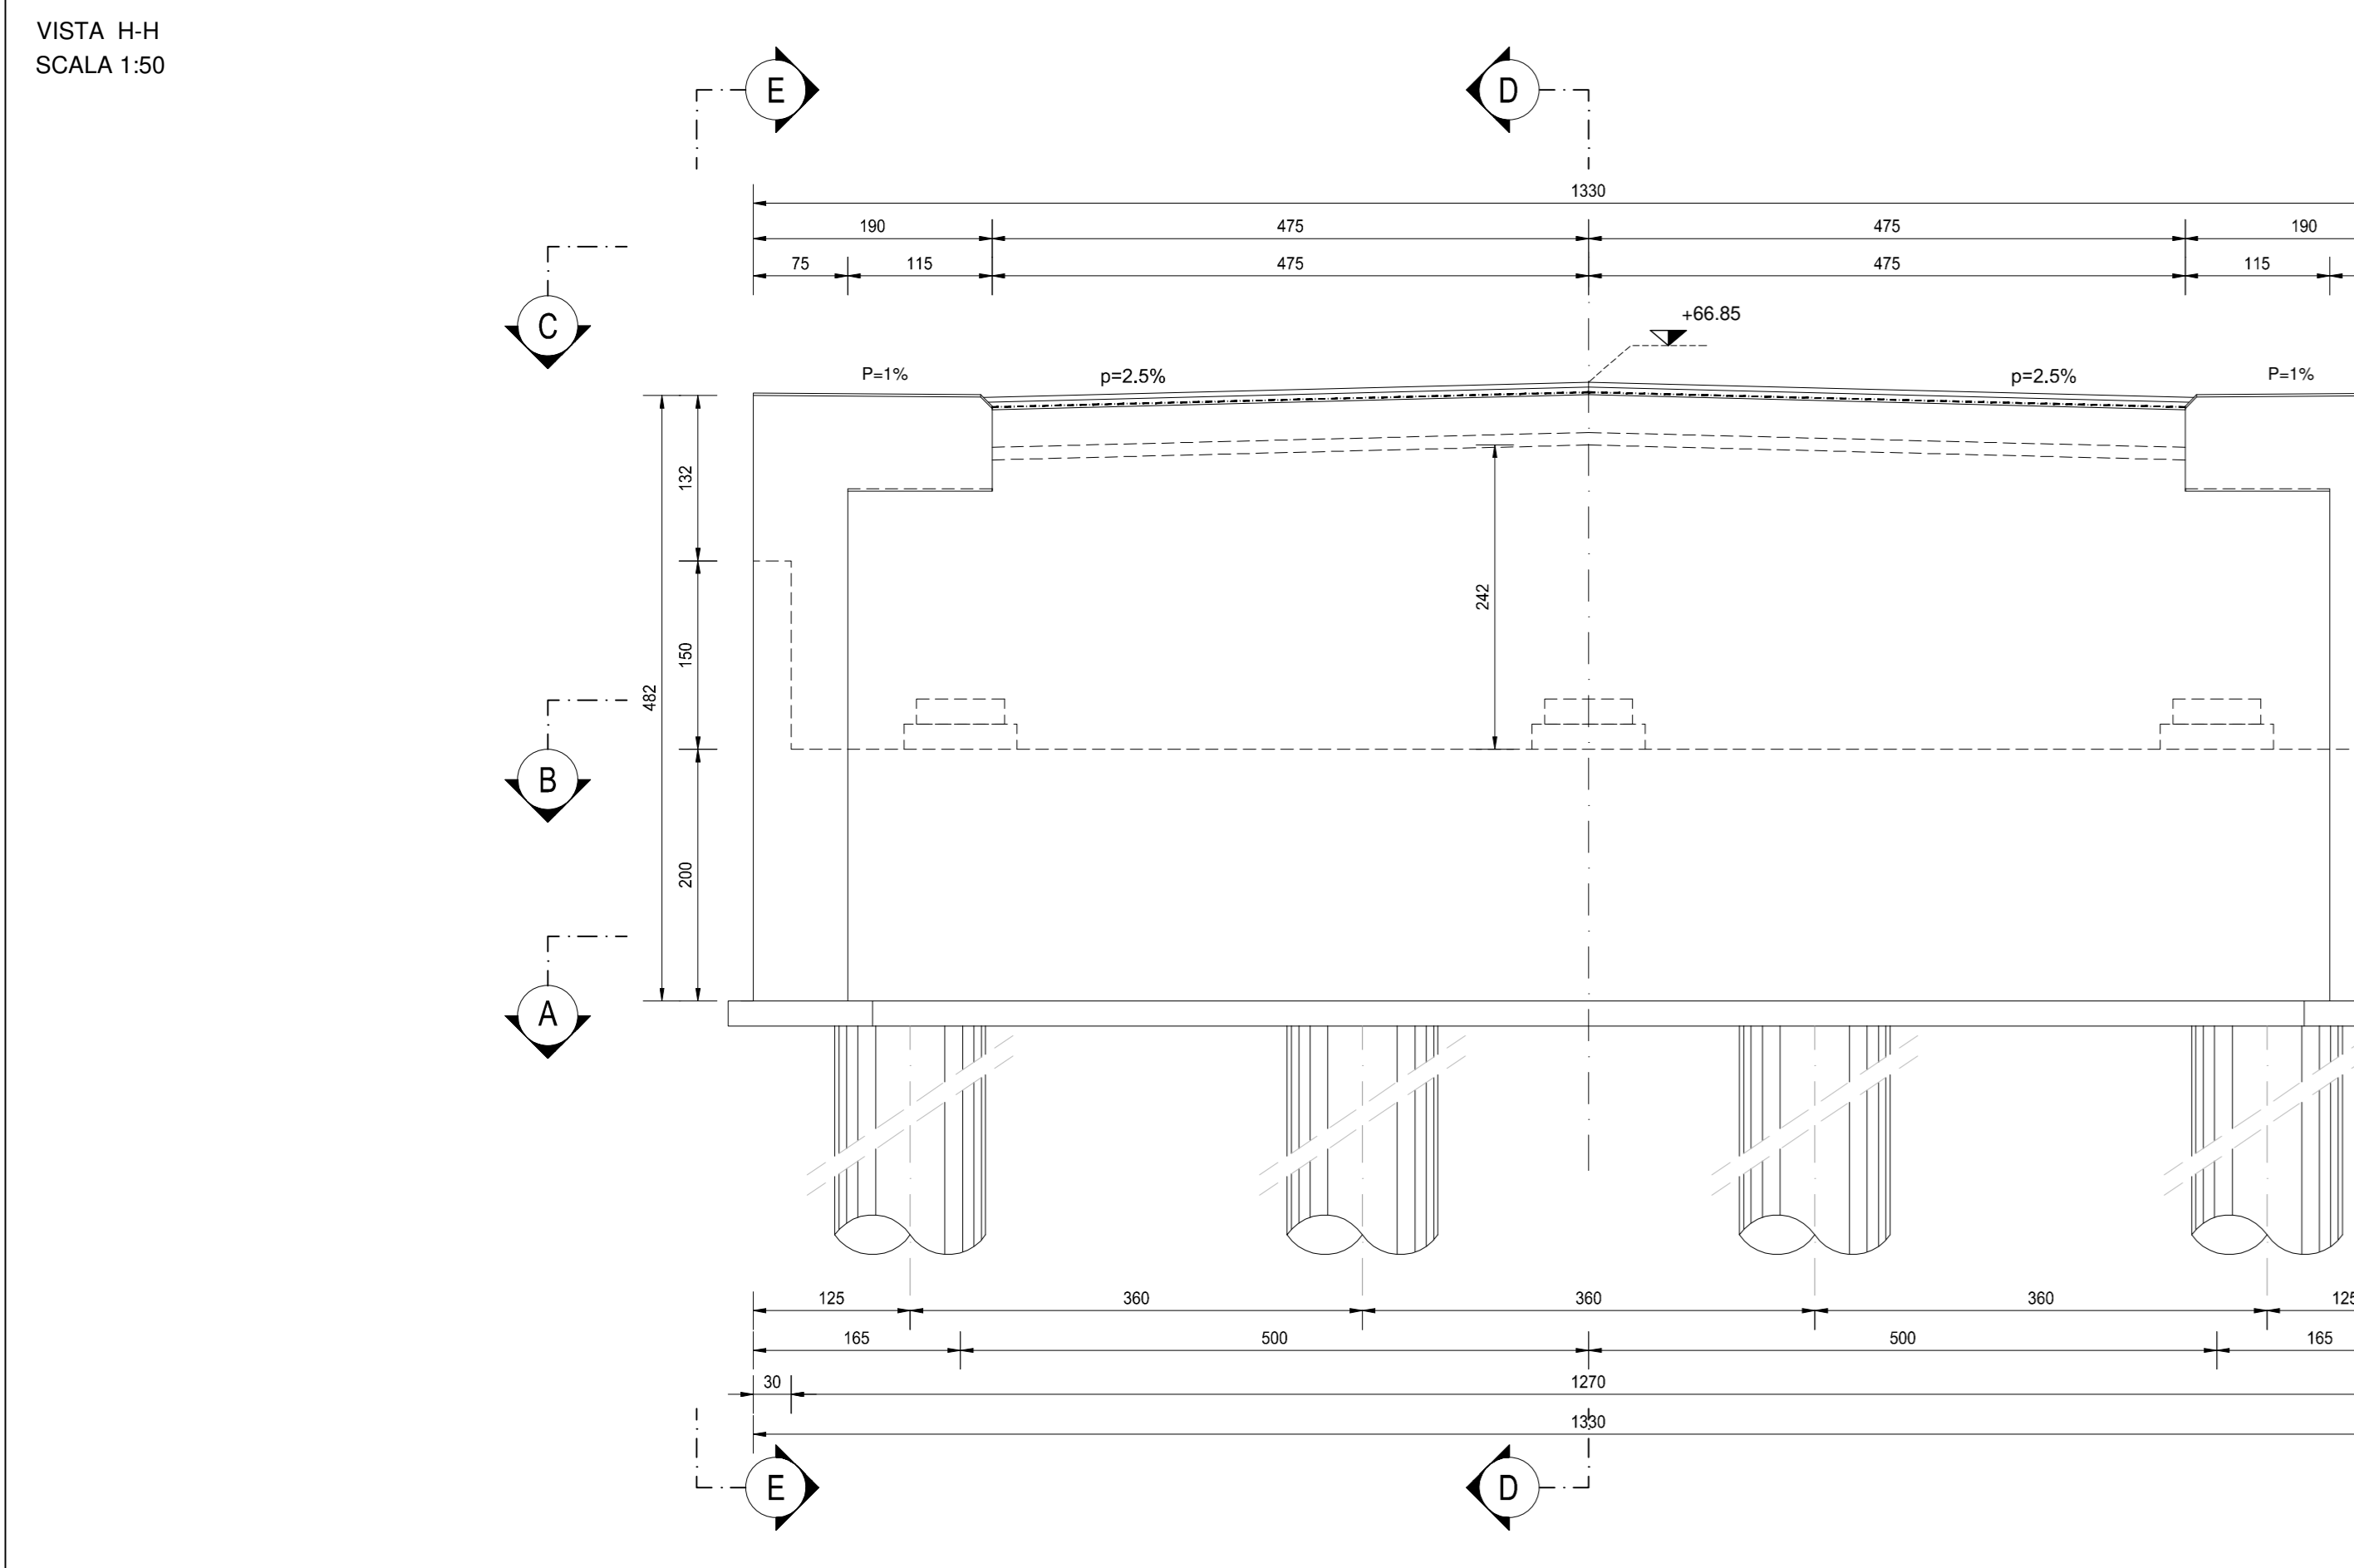


SEZIONE G-G
SCALA 1:50

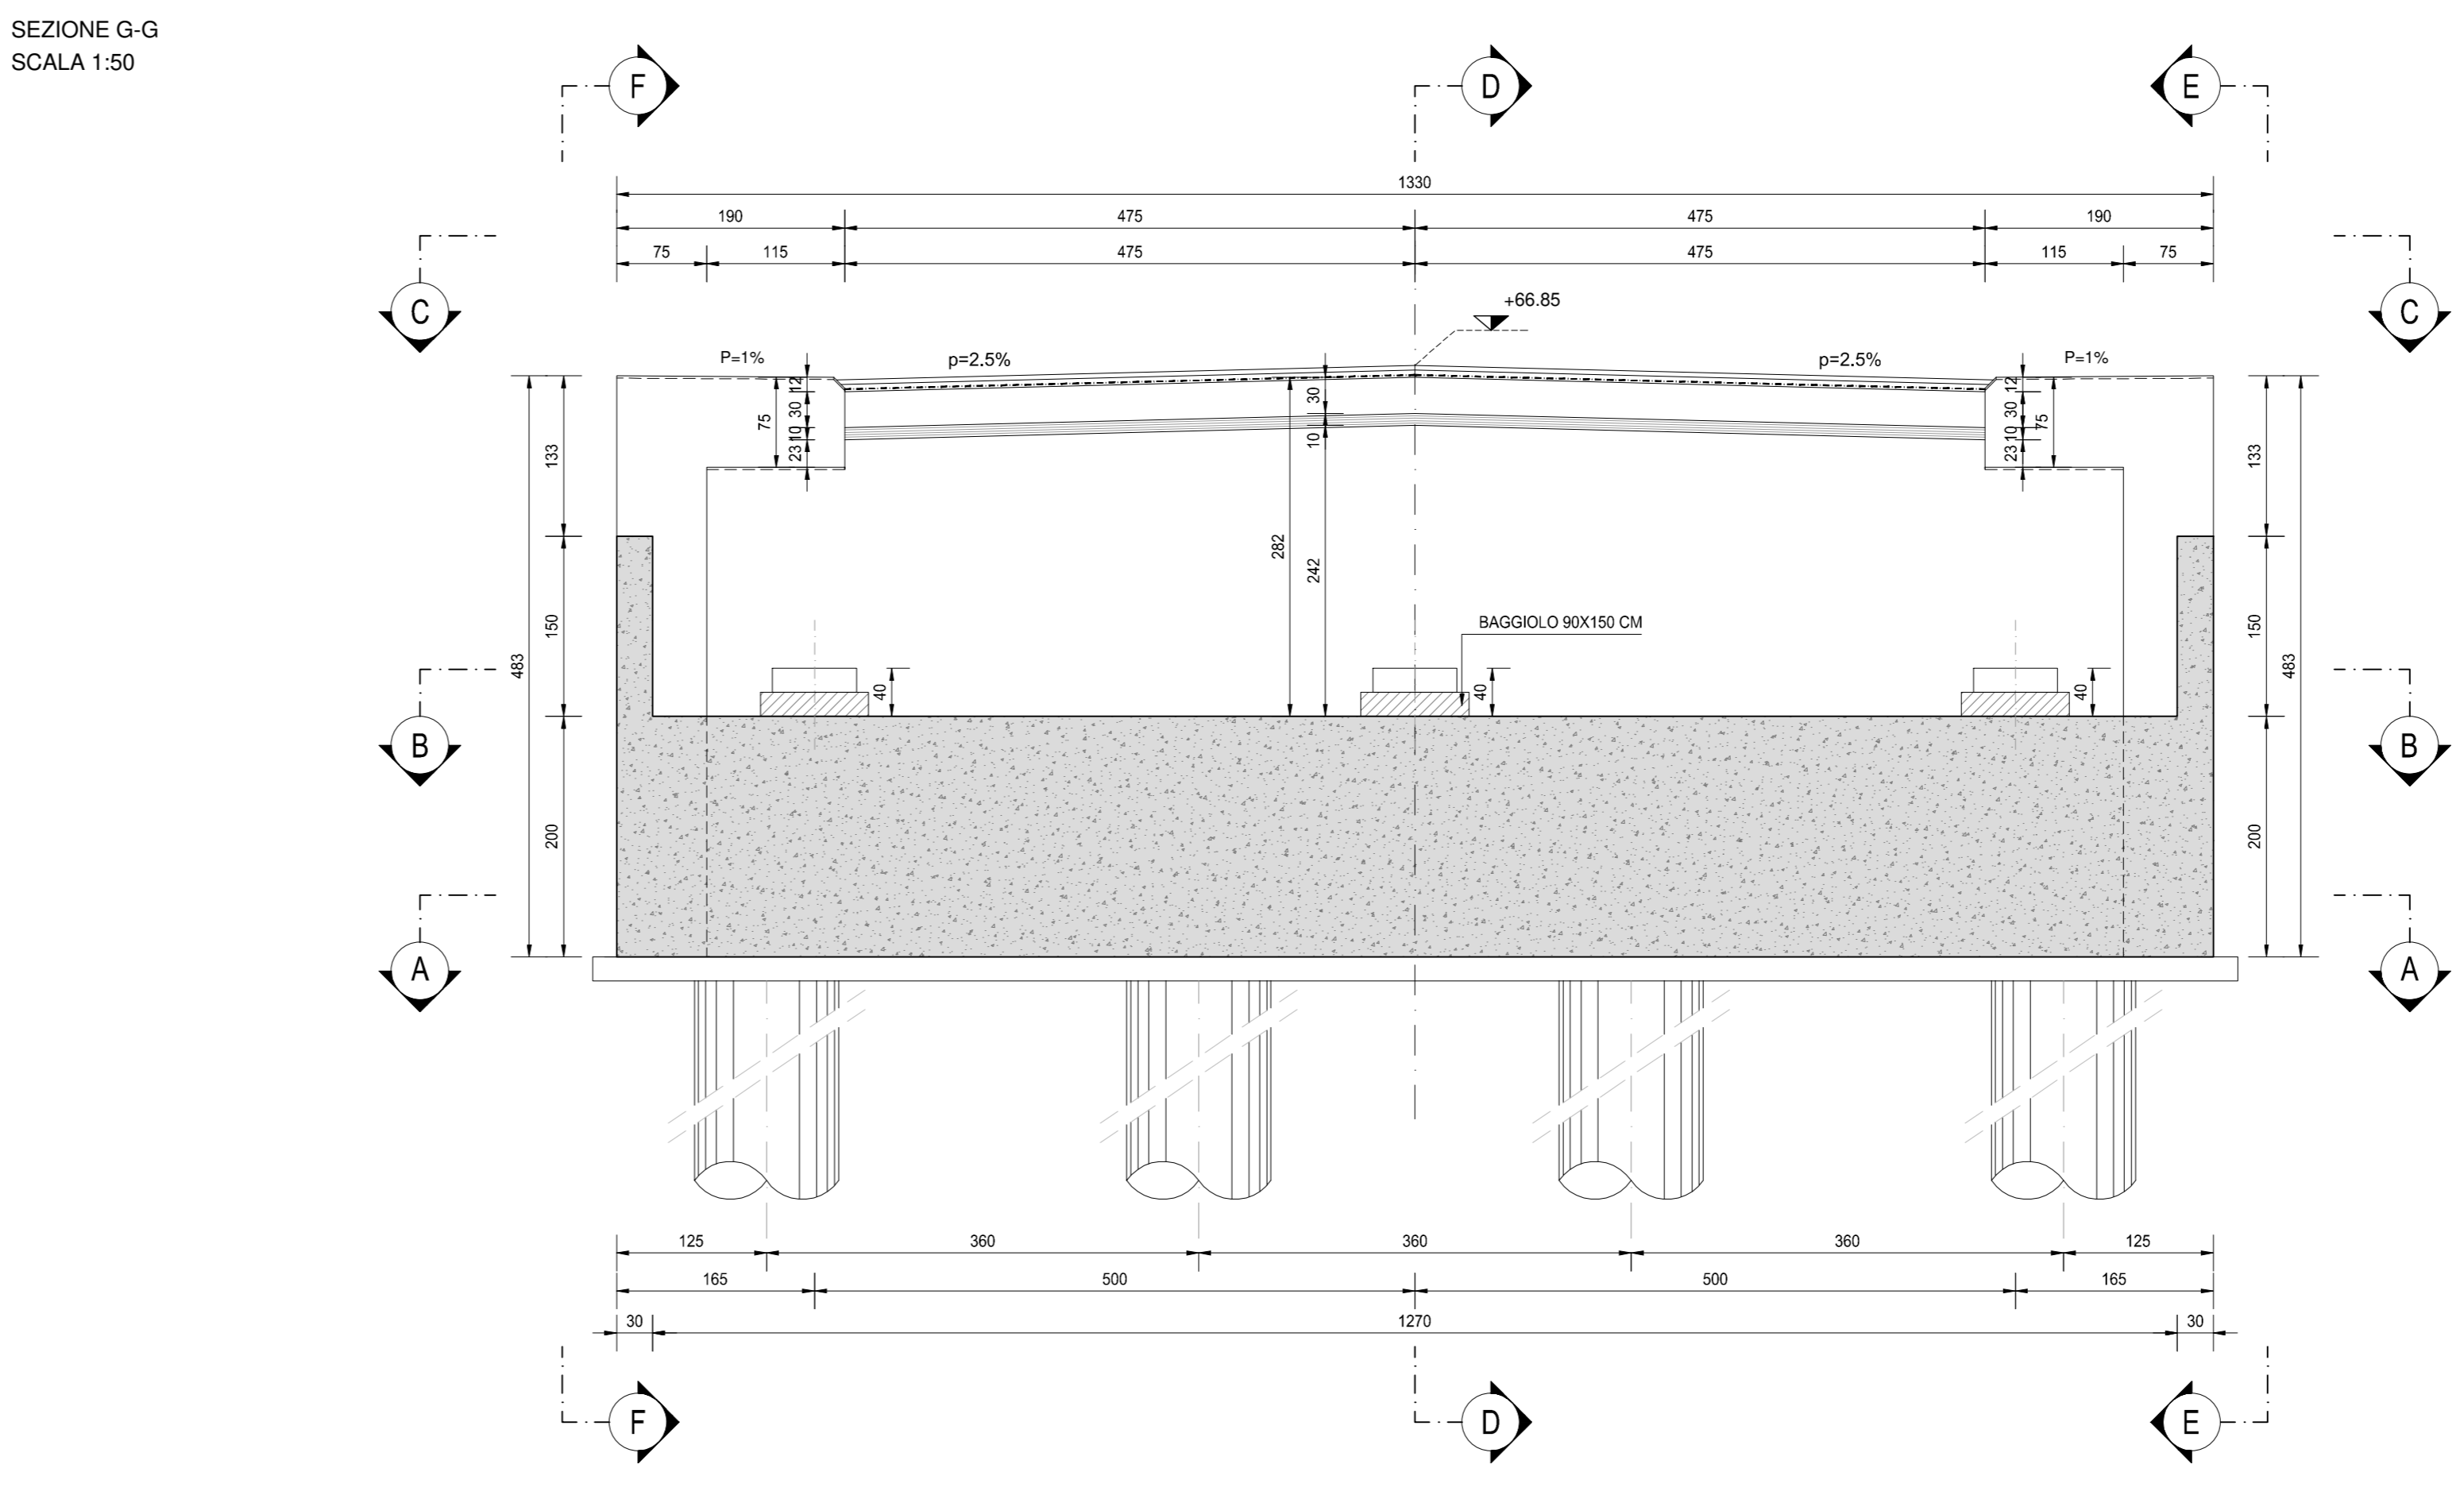


SEZIONE D-D
SCALA 1:50

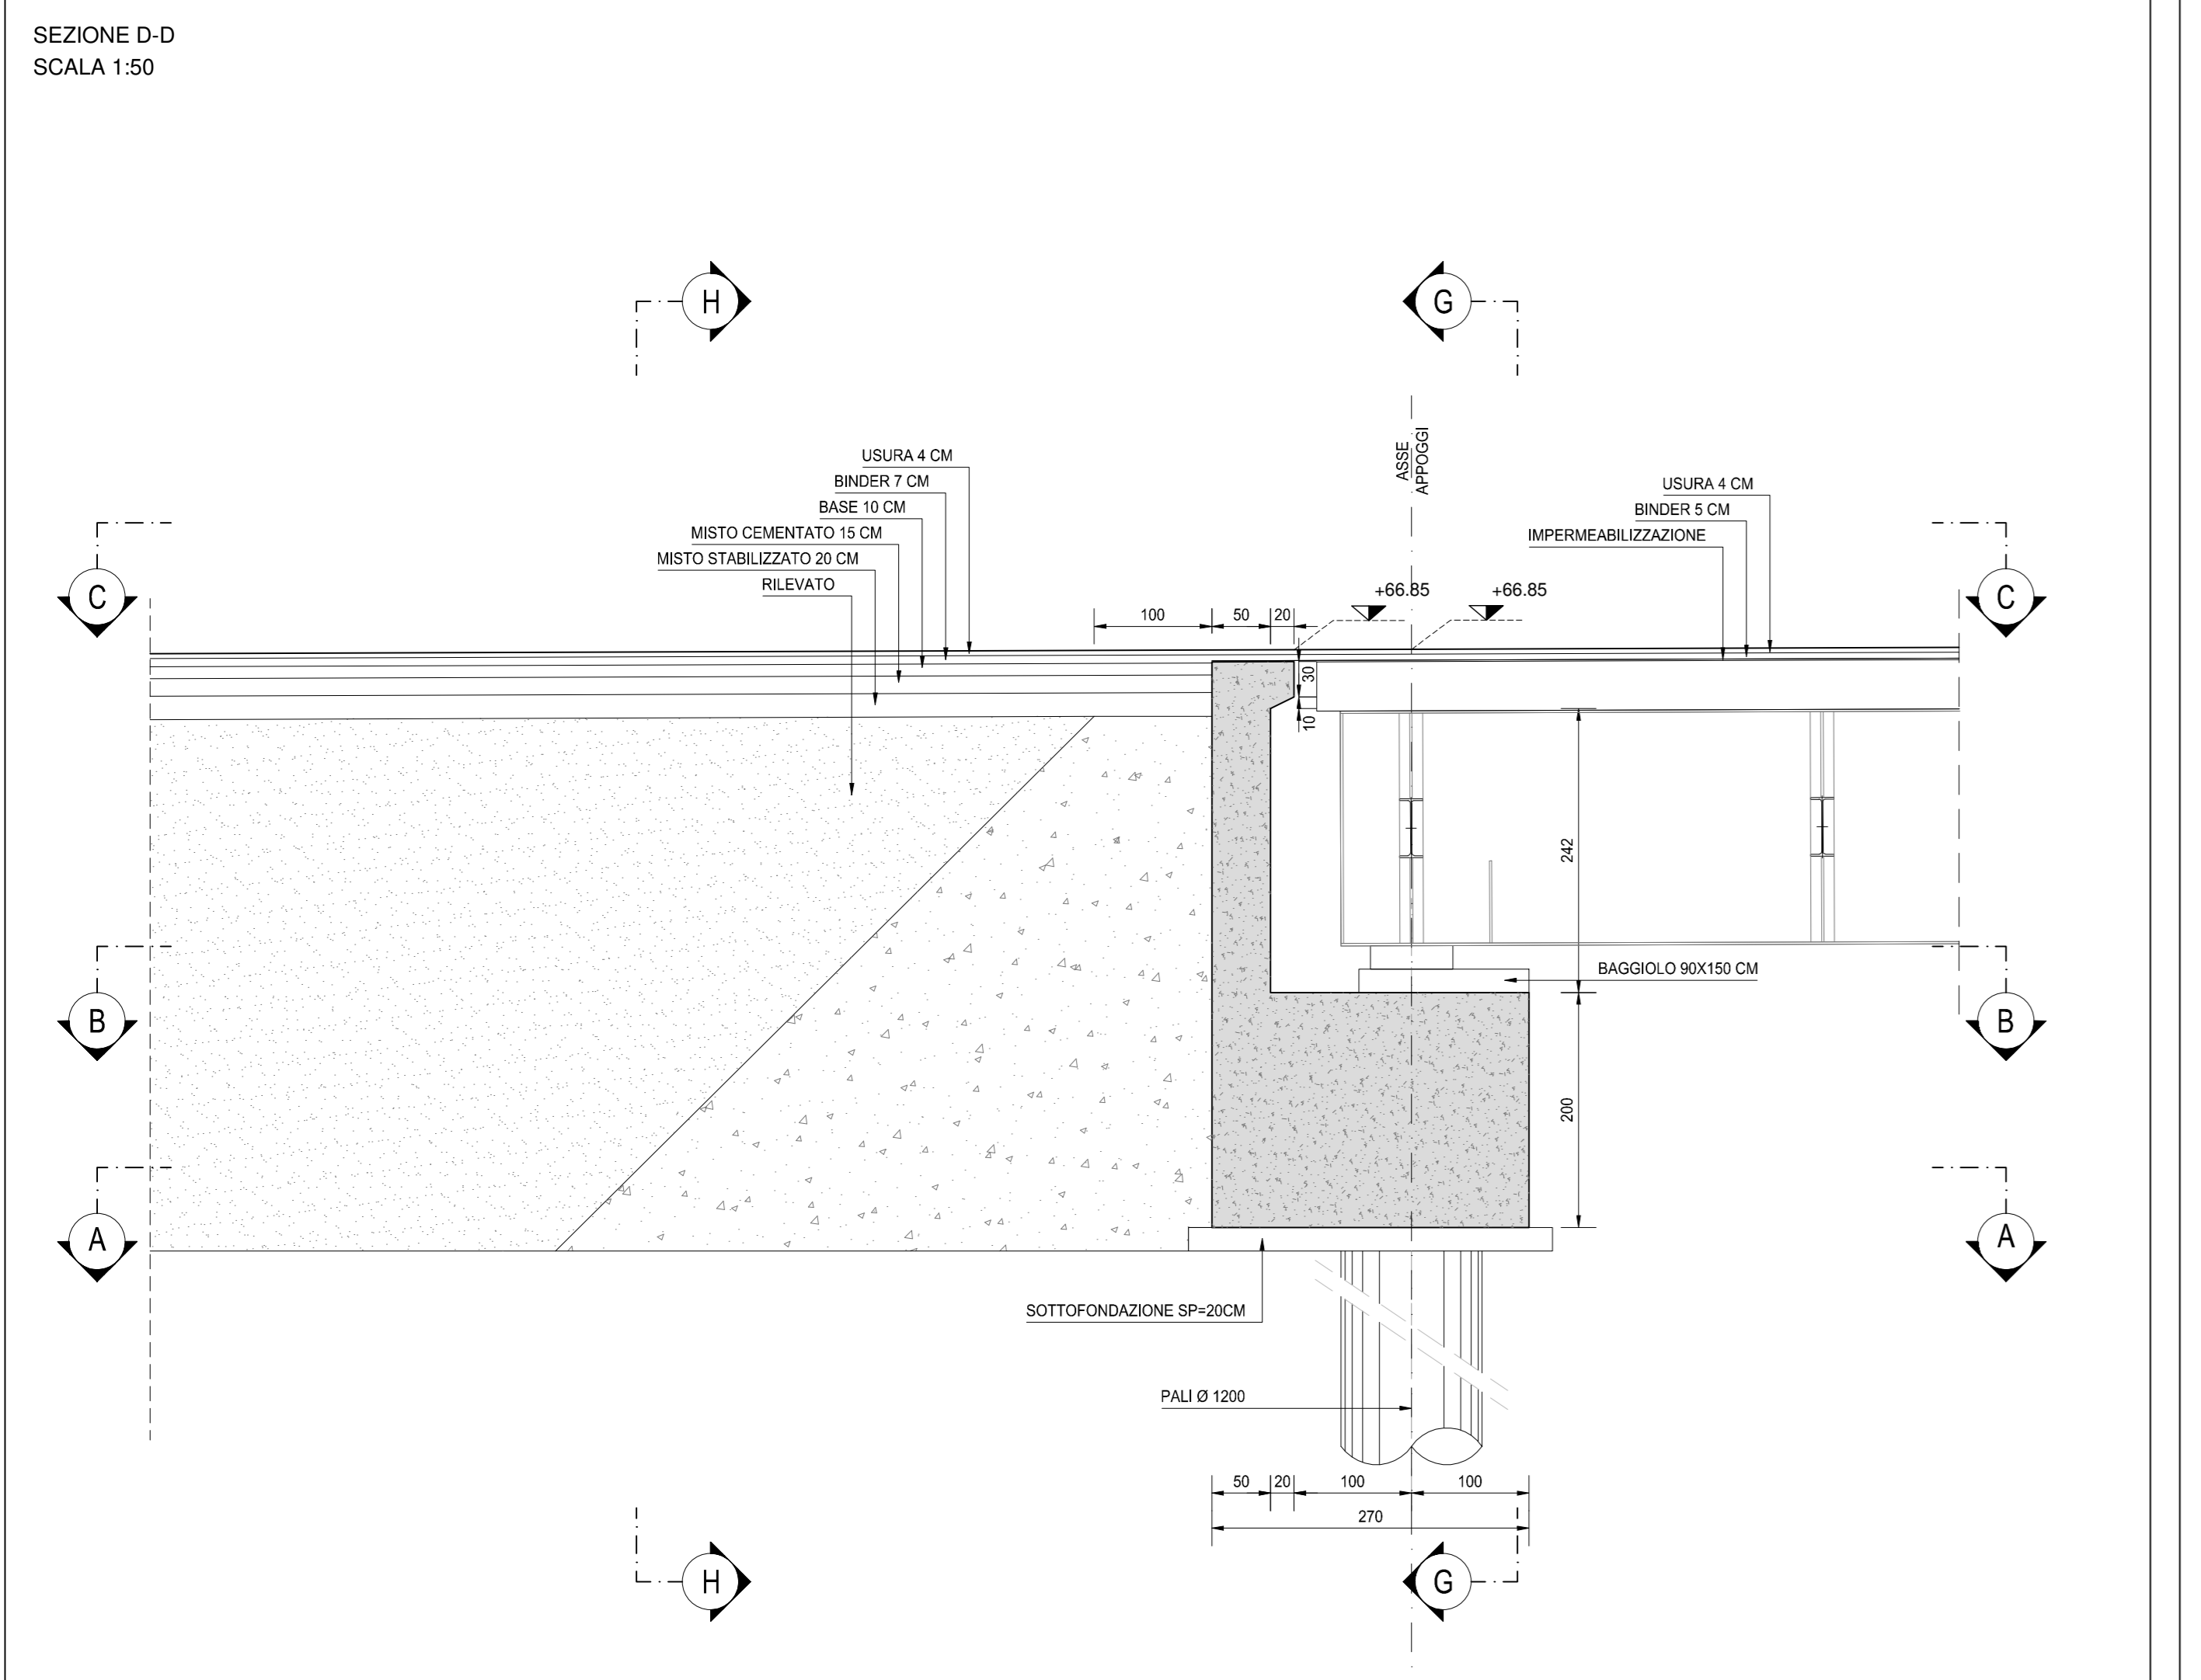

VISTA F-F
SCALA 1:50

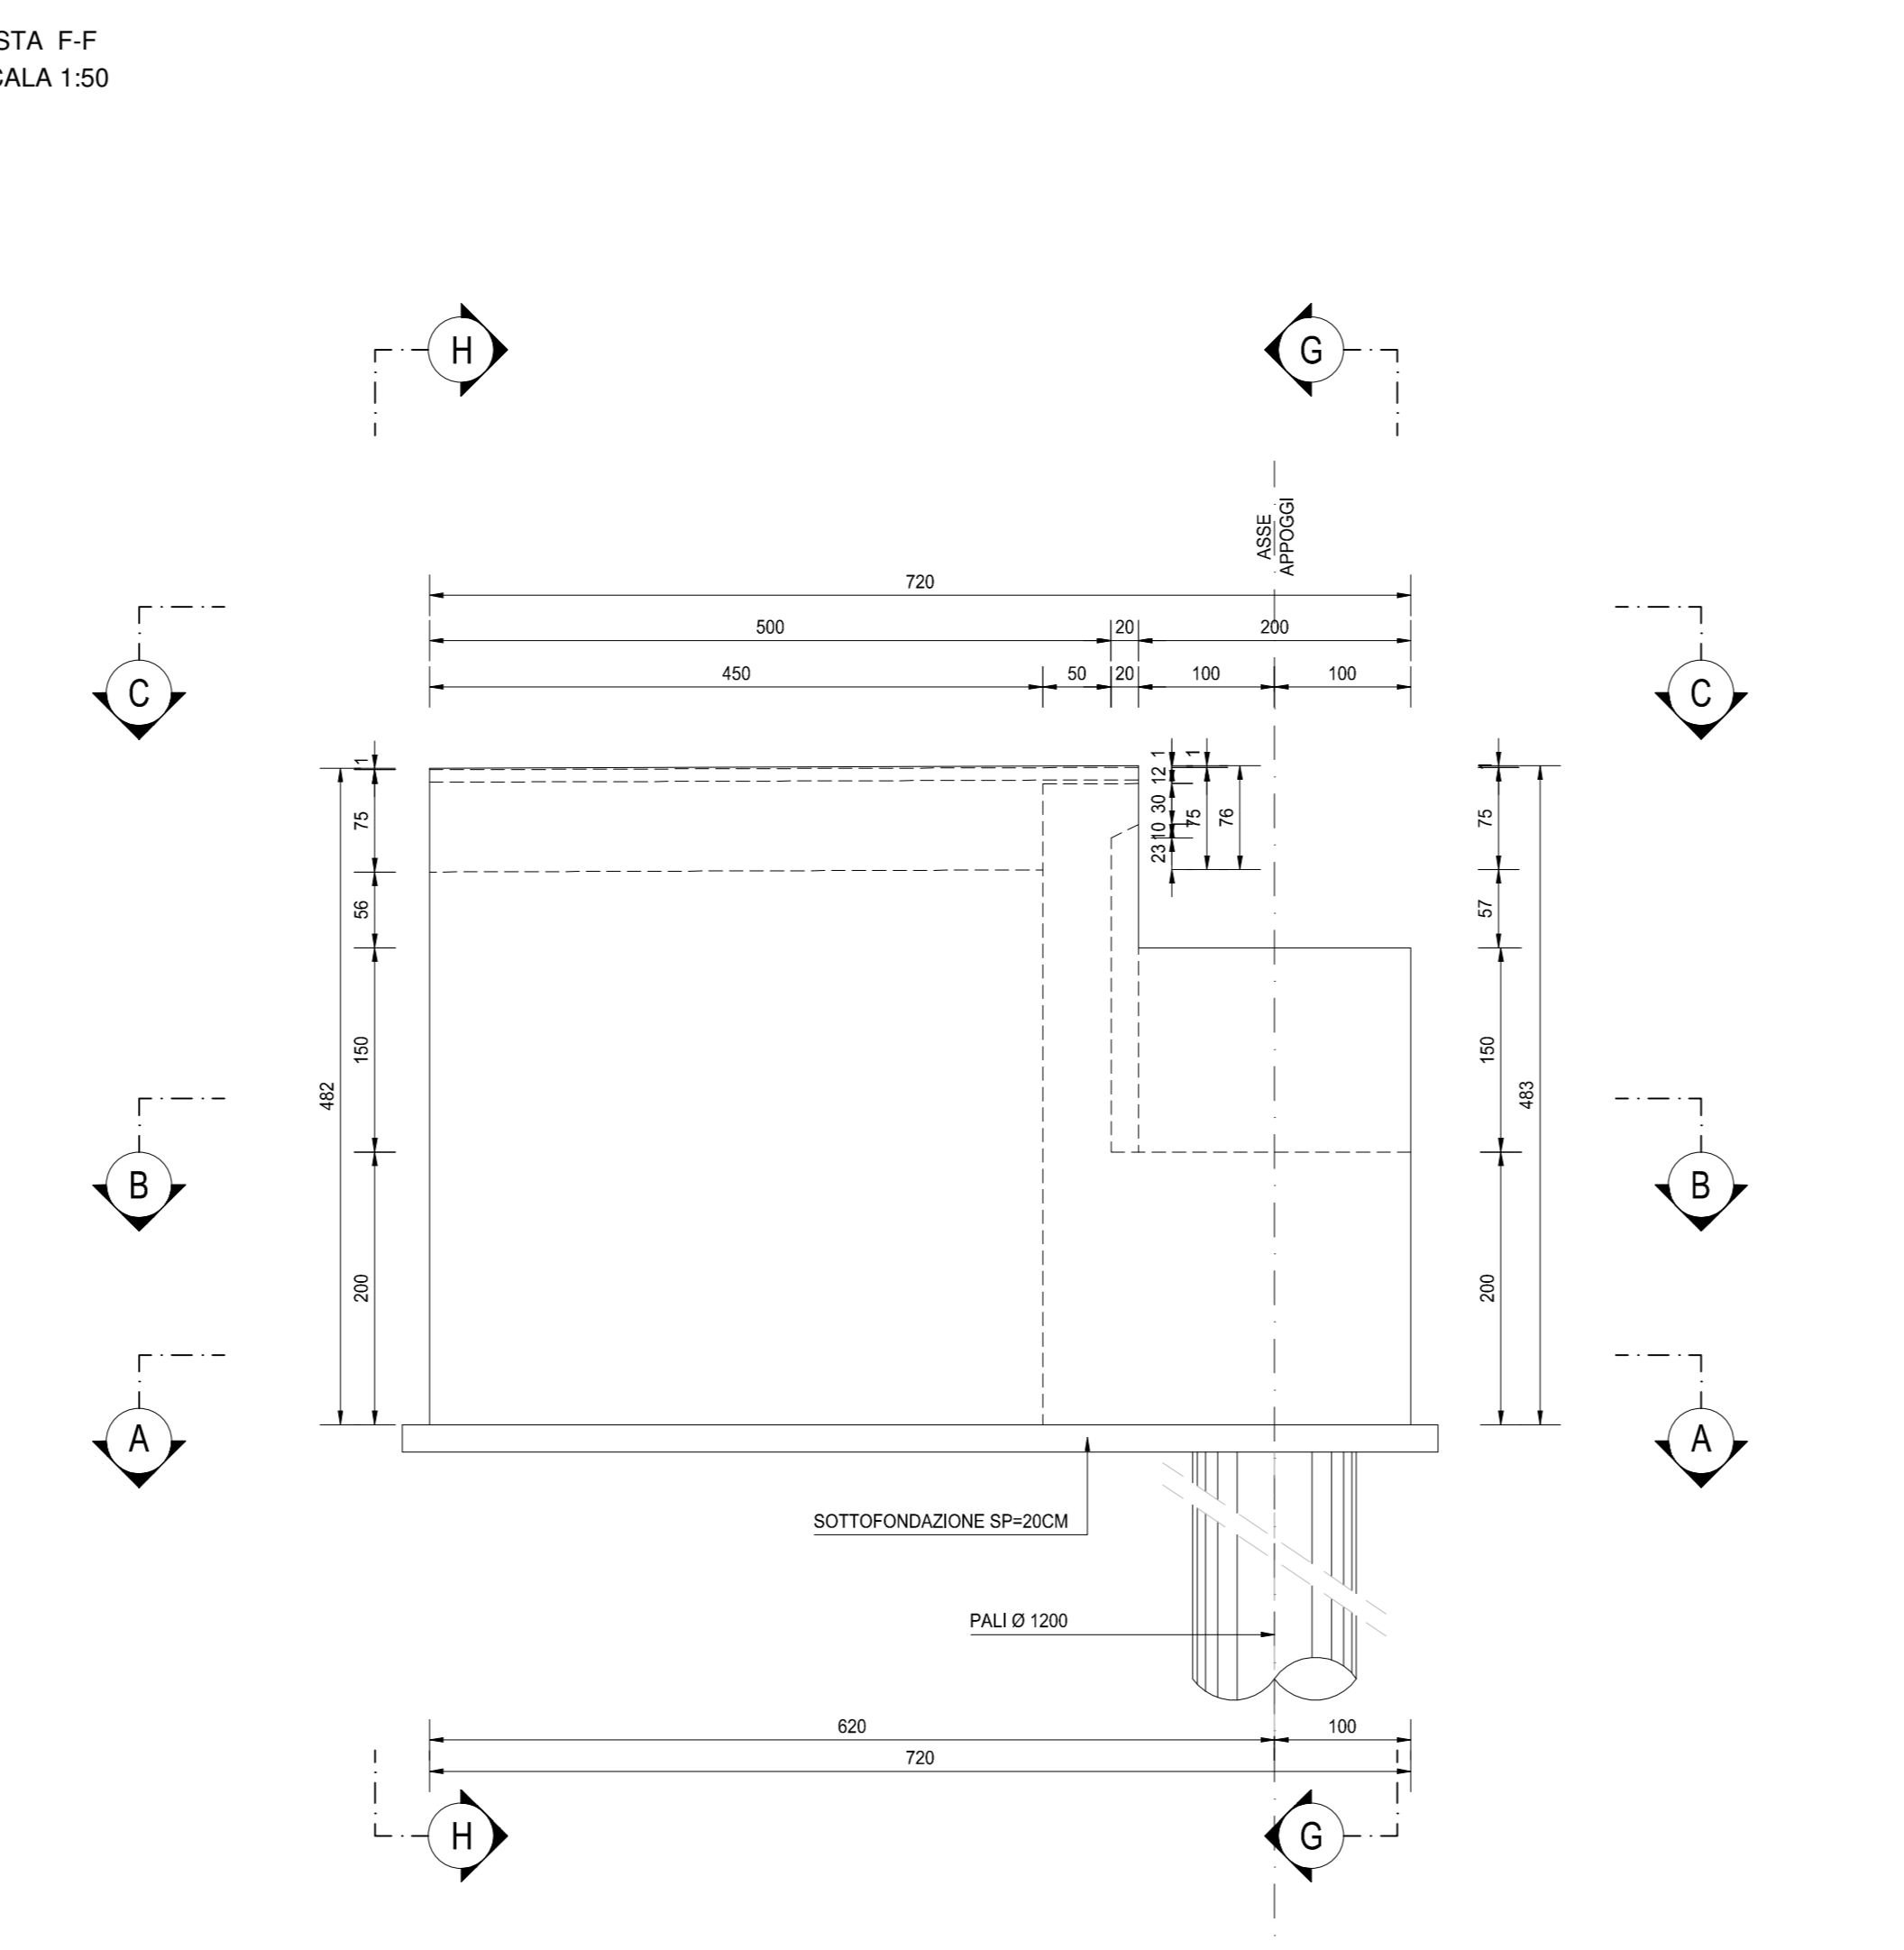

VISTA E-E
SCALA 1:50

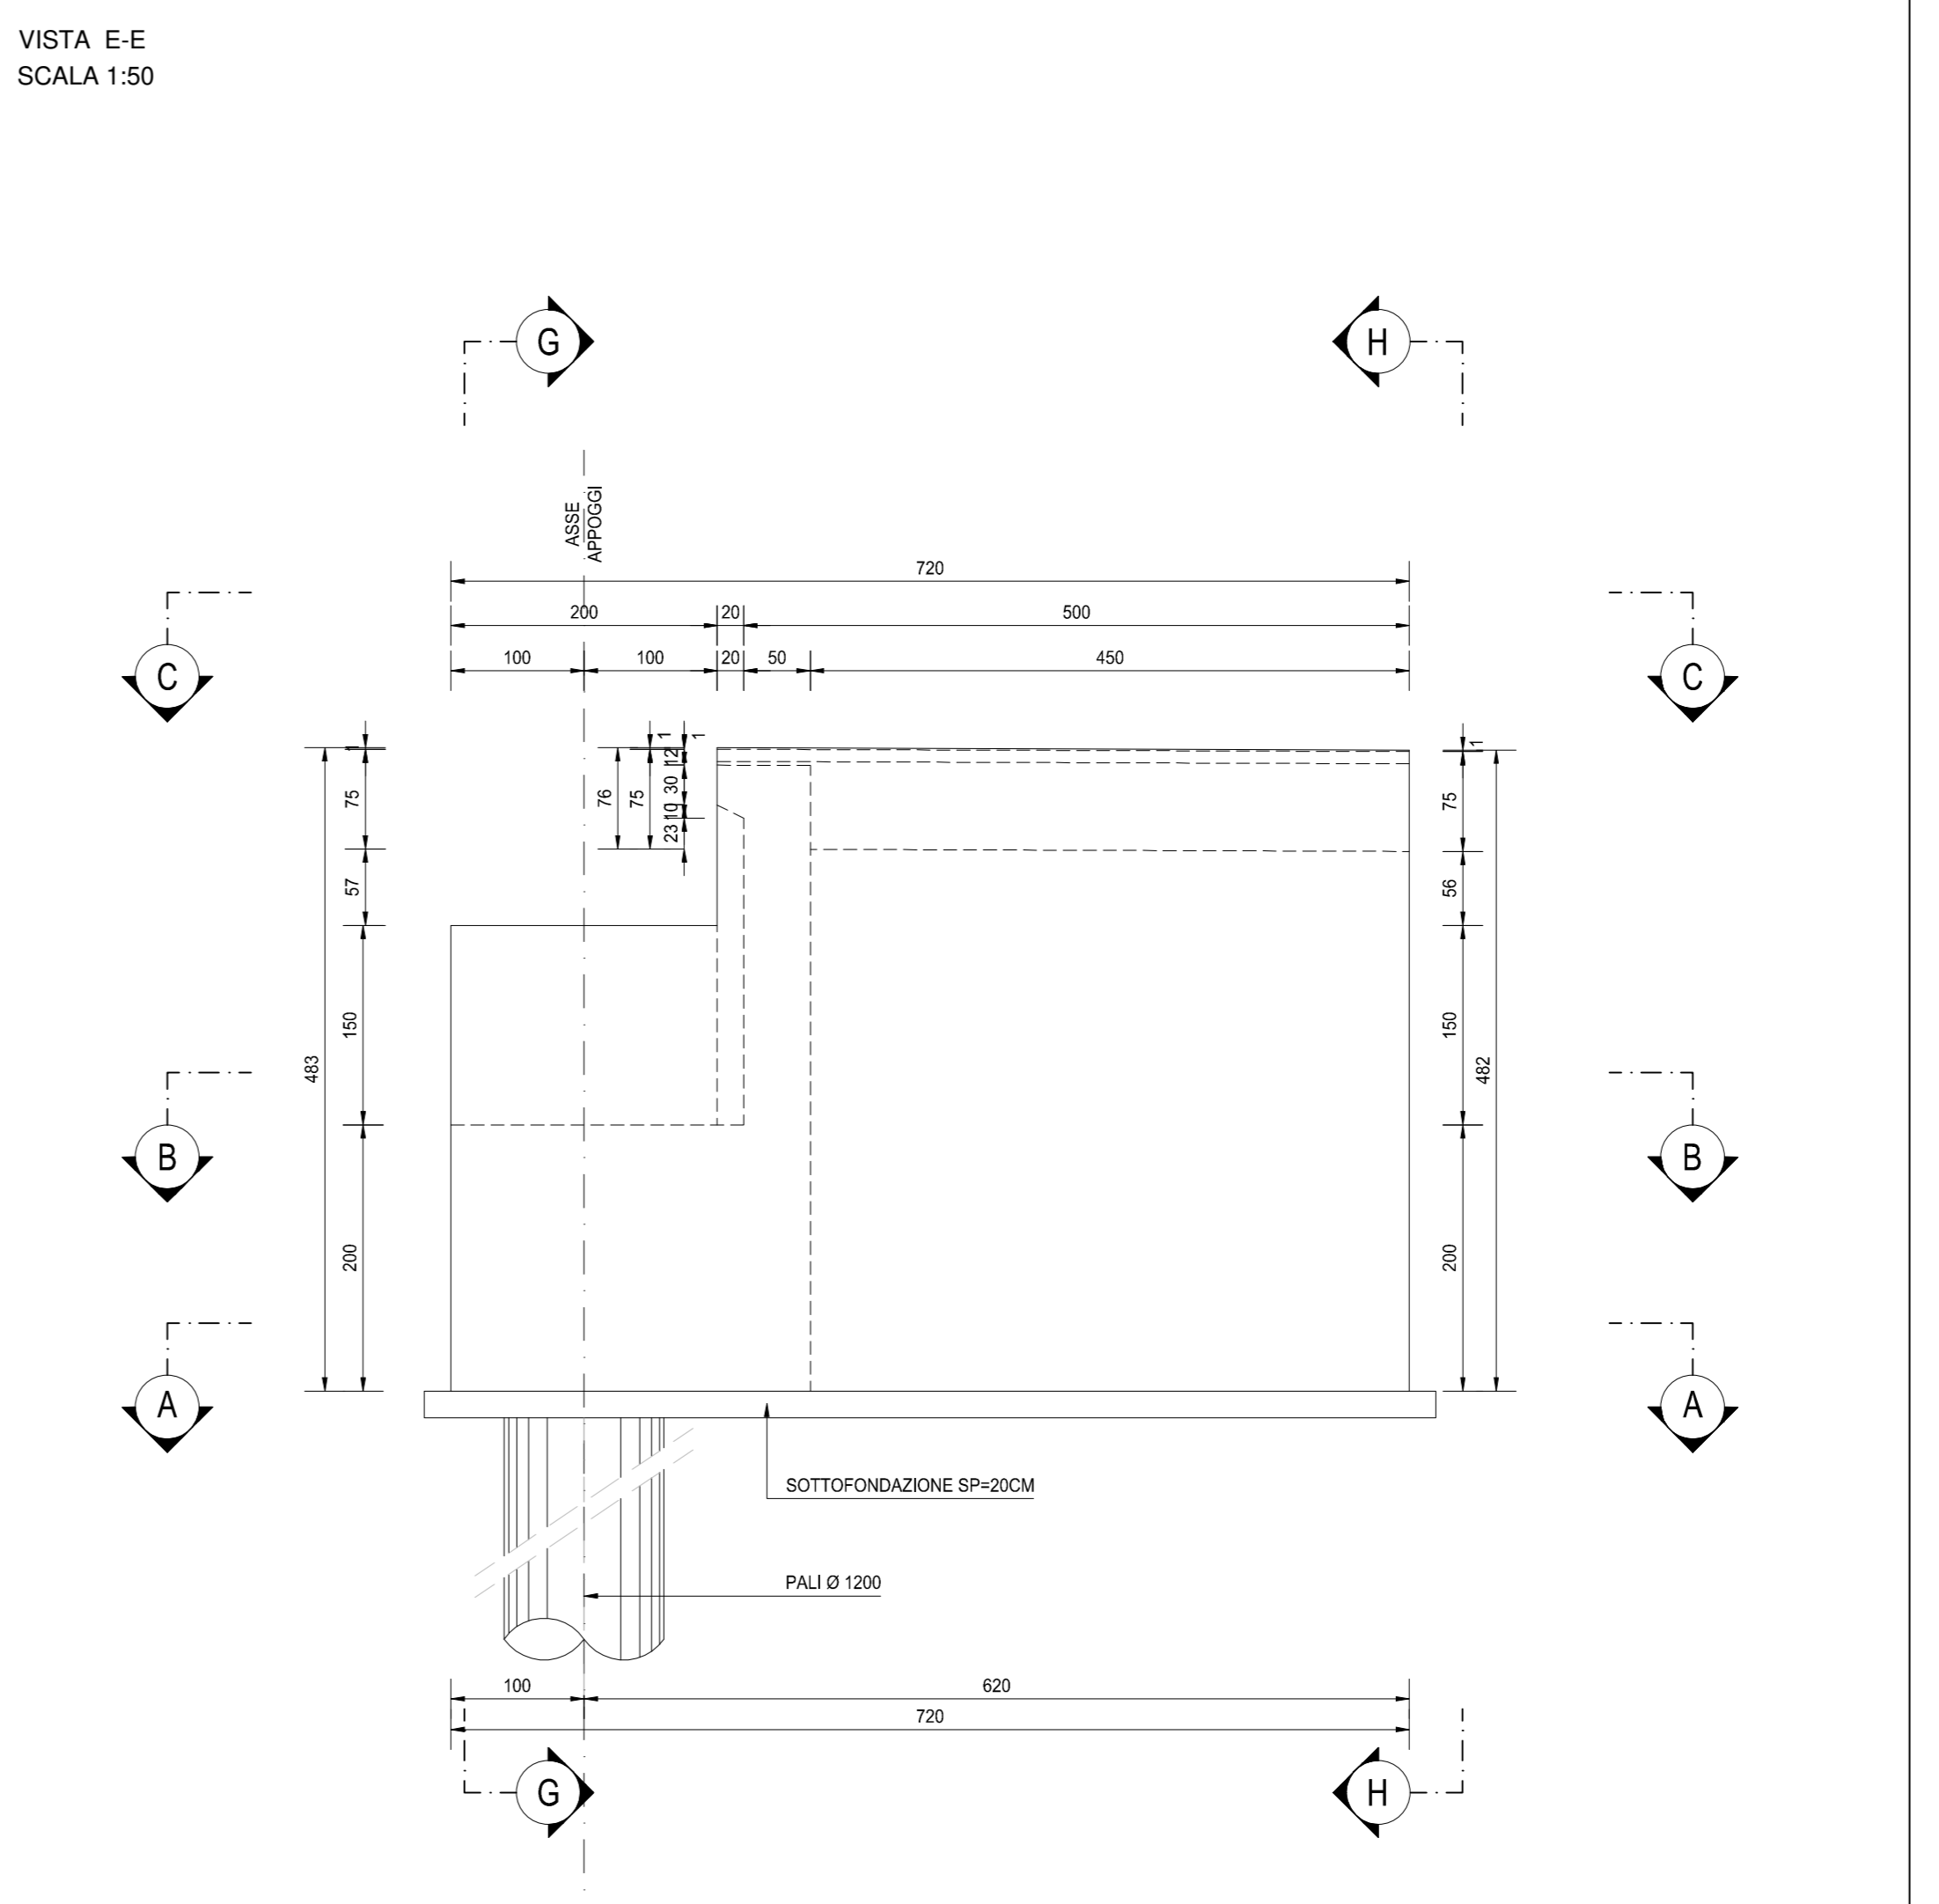

NOTA BENE:
PER LA TABELLA MATERIALI SI RINVIA ALL'ALLEGATO HH26-S43PO04STRD05

ANAS S.p.A.
Direzione Progettazione e Realizzazione Lavori

S.S. N. 9 "VIA EMILIA" VARIANTE DI CASALPUSTERLENGO ED ELIMINAZIONE PASSAGGIO A LIVELLO SULLA S.P. EX S.S. N.234
PROGETTO ESECUTIVO

STUDIO CORONA ING. RENATO DEL PRETE	ING. RENATO DEL PRETE	ING. RENATO DEL PRETE	ING. RENATO DEL PRETE
SETAC Prof. Ing. Luigi Morvetti	ING. GABRIELE BOSCHI	ING. VALERIO BAIETTI	ING. GASTRINO RANIERI
UNING Prof. Ing. Matteo Ranieri	ING. GASTRINO RANIERI	ING. GASTRINO RANIERI	ING. GASTRINO RANIERI
GA.M.	ING. GASTRINO RANIERI	ING. GASTRINO RANIERI	ING. GASTRINO RANIERI
ECOPLAN Arch. Nicola Frasca	ING. GASTRINO RANIERI	ING. GASTRINO RANIERI	ING. GASTRINO RANIERI
ARKE Ing. Giancarlo Argenteo	ING. GASTRINO RANIERI	ING. GASTRINO RANIERI	ING. GASTRINO RANIERI

VISTO IL RESPONSABILE DEL PROCEDIMENTO
Dir. Ing. Fabrizio CARBONE

IL RESPONSABILE DELLA INTERPRETAZIONE DELLE PREVISIONI SPECIALISTICHE
Dir. Ing. Renato DEL PRETE

PROGETTISTA
Ing. Valerio BAIETTI

COORDINATORE DELLA SICUREZZA IN FASE DI PROIEZIONE
Ing. Gaetano RANIERI

HH16
H - PROGETTO STRUTTURALE OPERE PRINCIPALI
P004 - PONTE SUL BREMBIOLLO - ASSE 43
CARPENTERIA SPALLA "A"

PROGETTO	NUM. FILE	REVISIONE	SCALA
COMI	HH16-S43PO04STRCP04_B.dwg	B	1:50
ELAB.	S43P004STRCP04		
D			
C			
B	REVISIONE PER ISTRUTTORIA	LUGLIO 2018	ARCH. MAURO SASSO
A	EMMISSIONE	DICEMBRE 2017	ARCH. MAURO SASSO
REV.	DESCRIZIONE	DATA	REDATTO VERIFICATO APPROVATO
			ING. VALERIO BAIETTI
			ING. VALERIO BAIETTI