




VISTA C-C  
SCALA 1:50

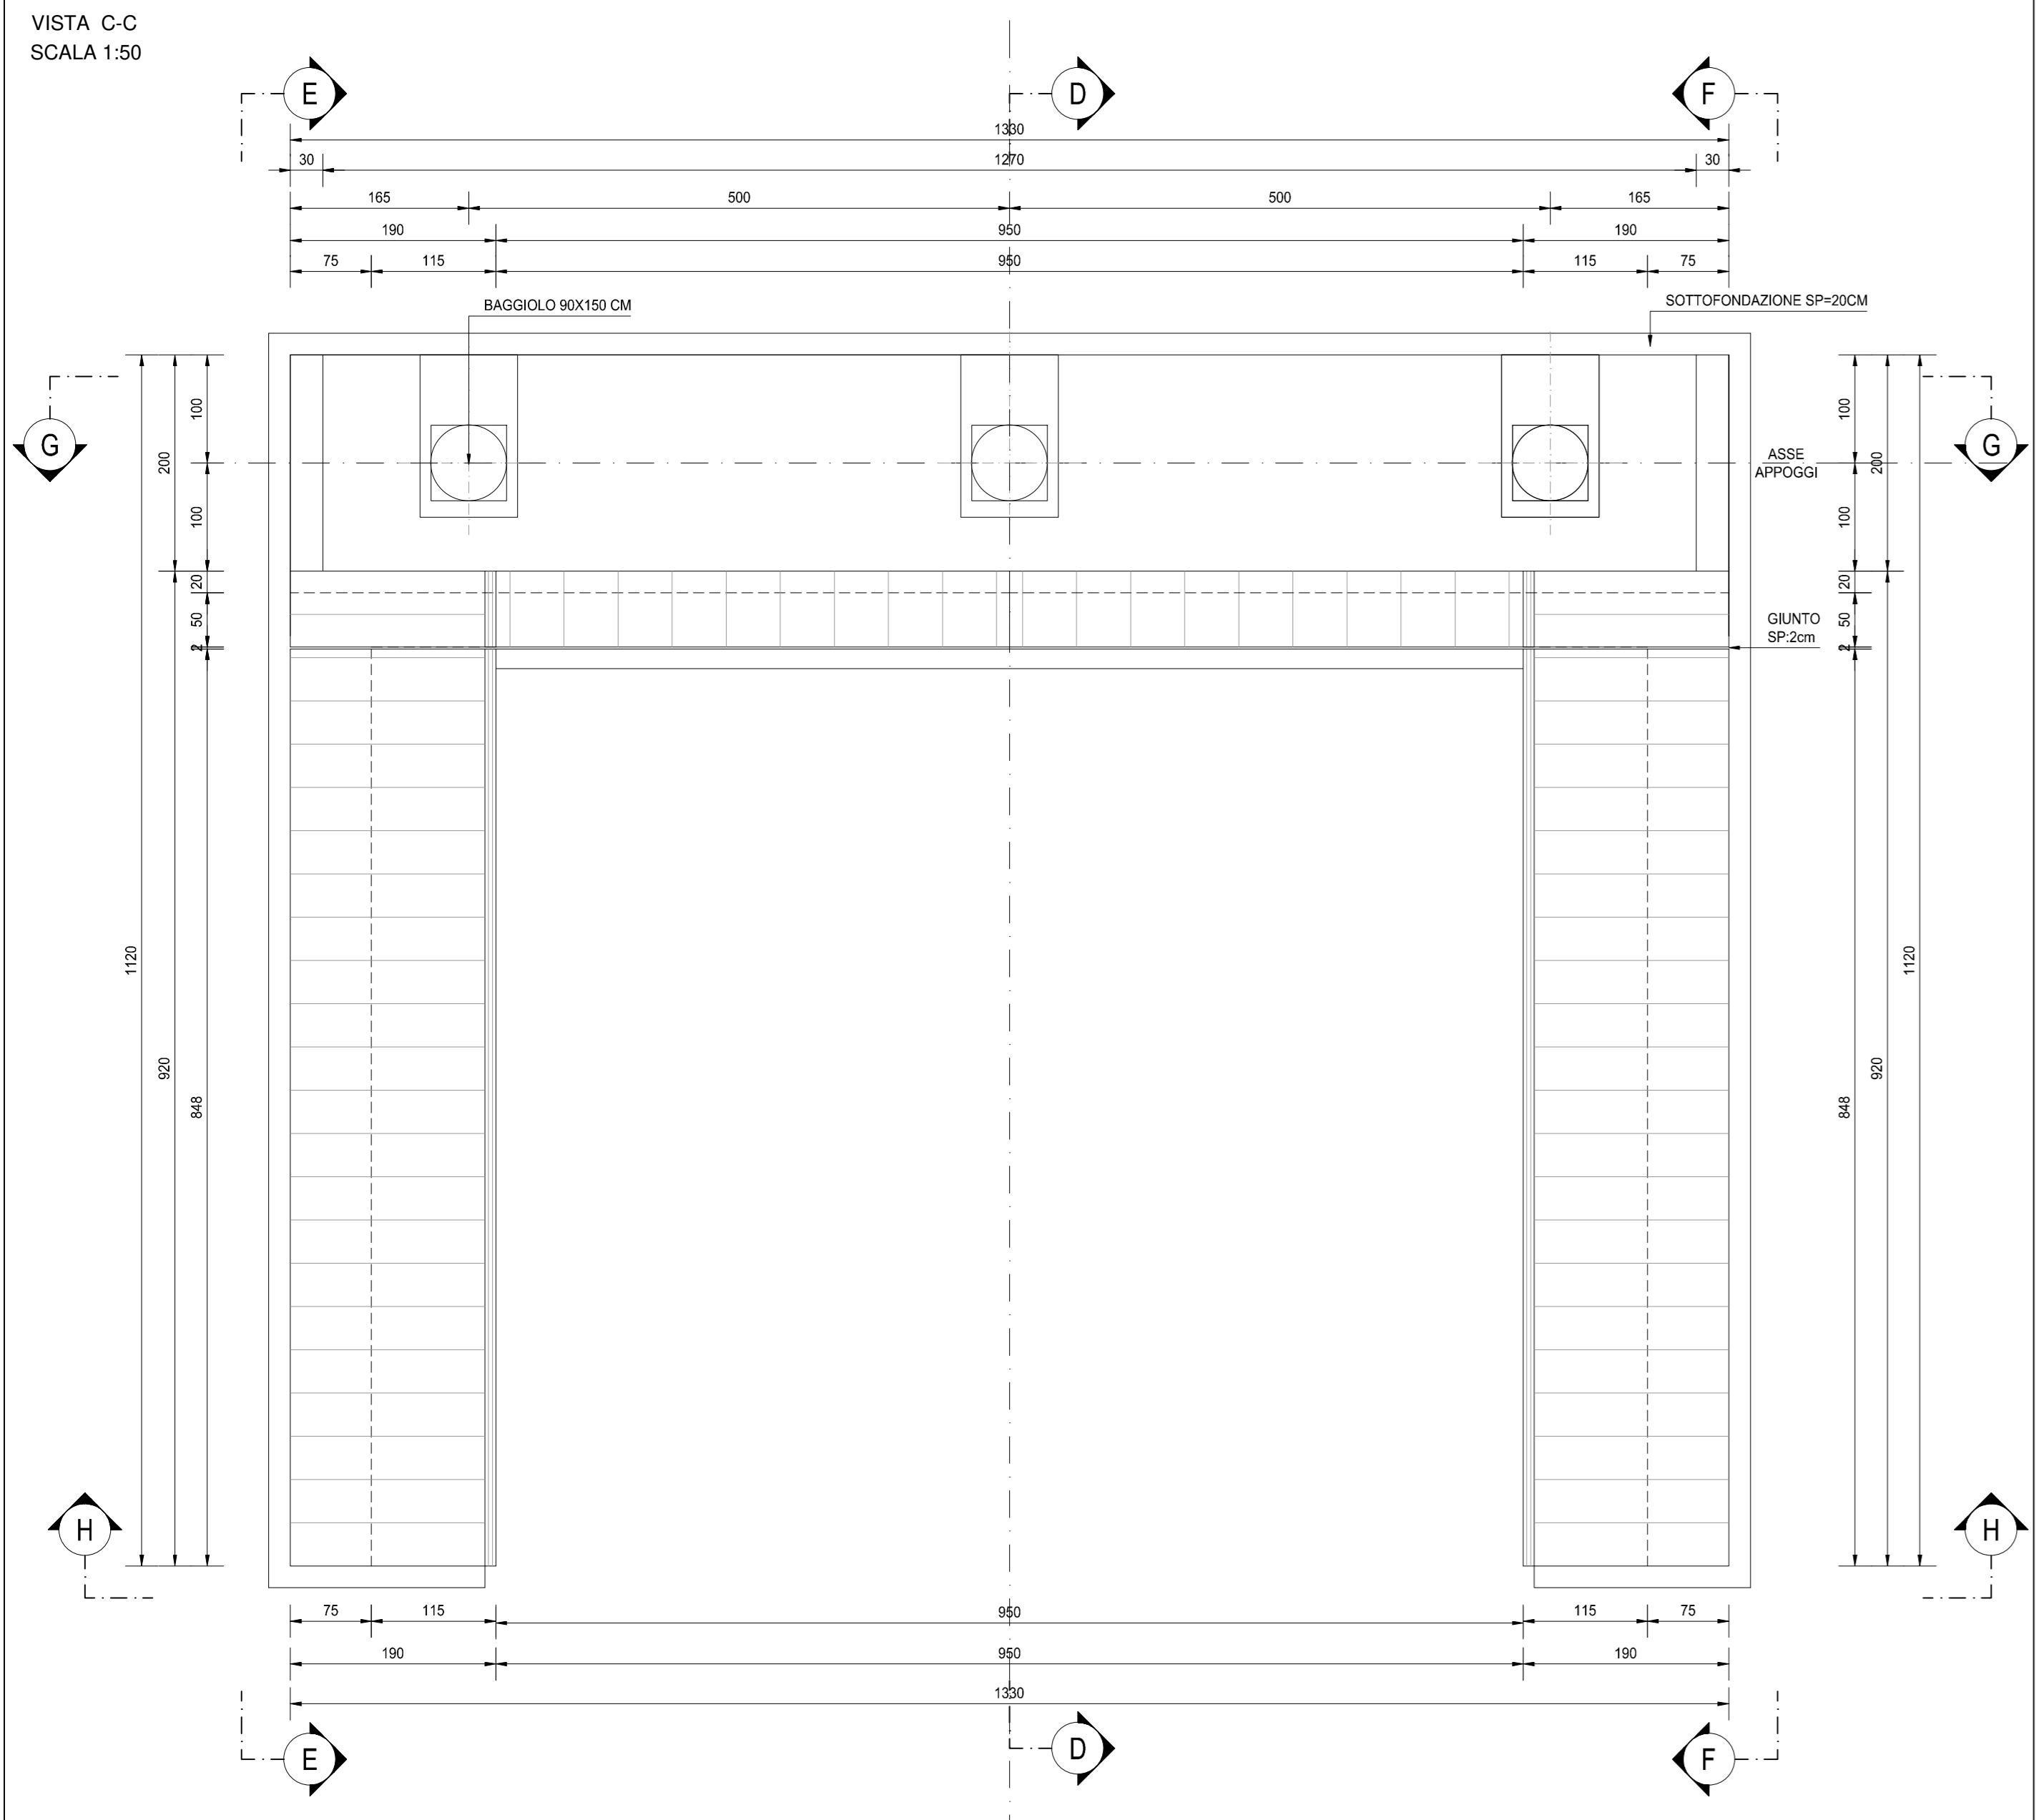


SEZIONE A-A  
SCALA 1:50

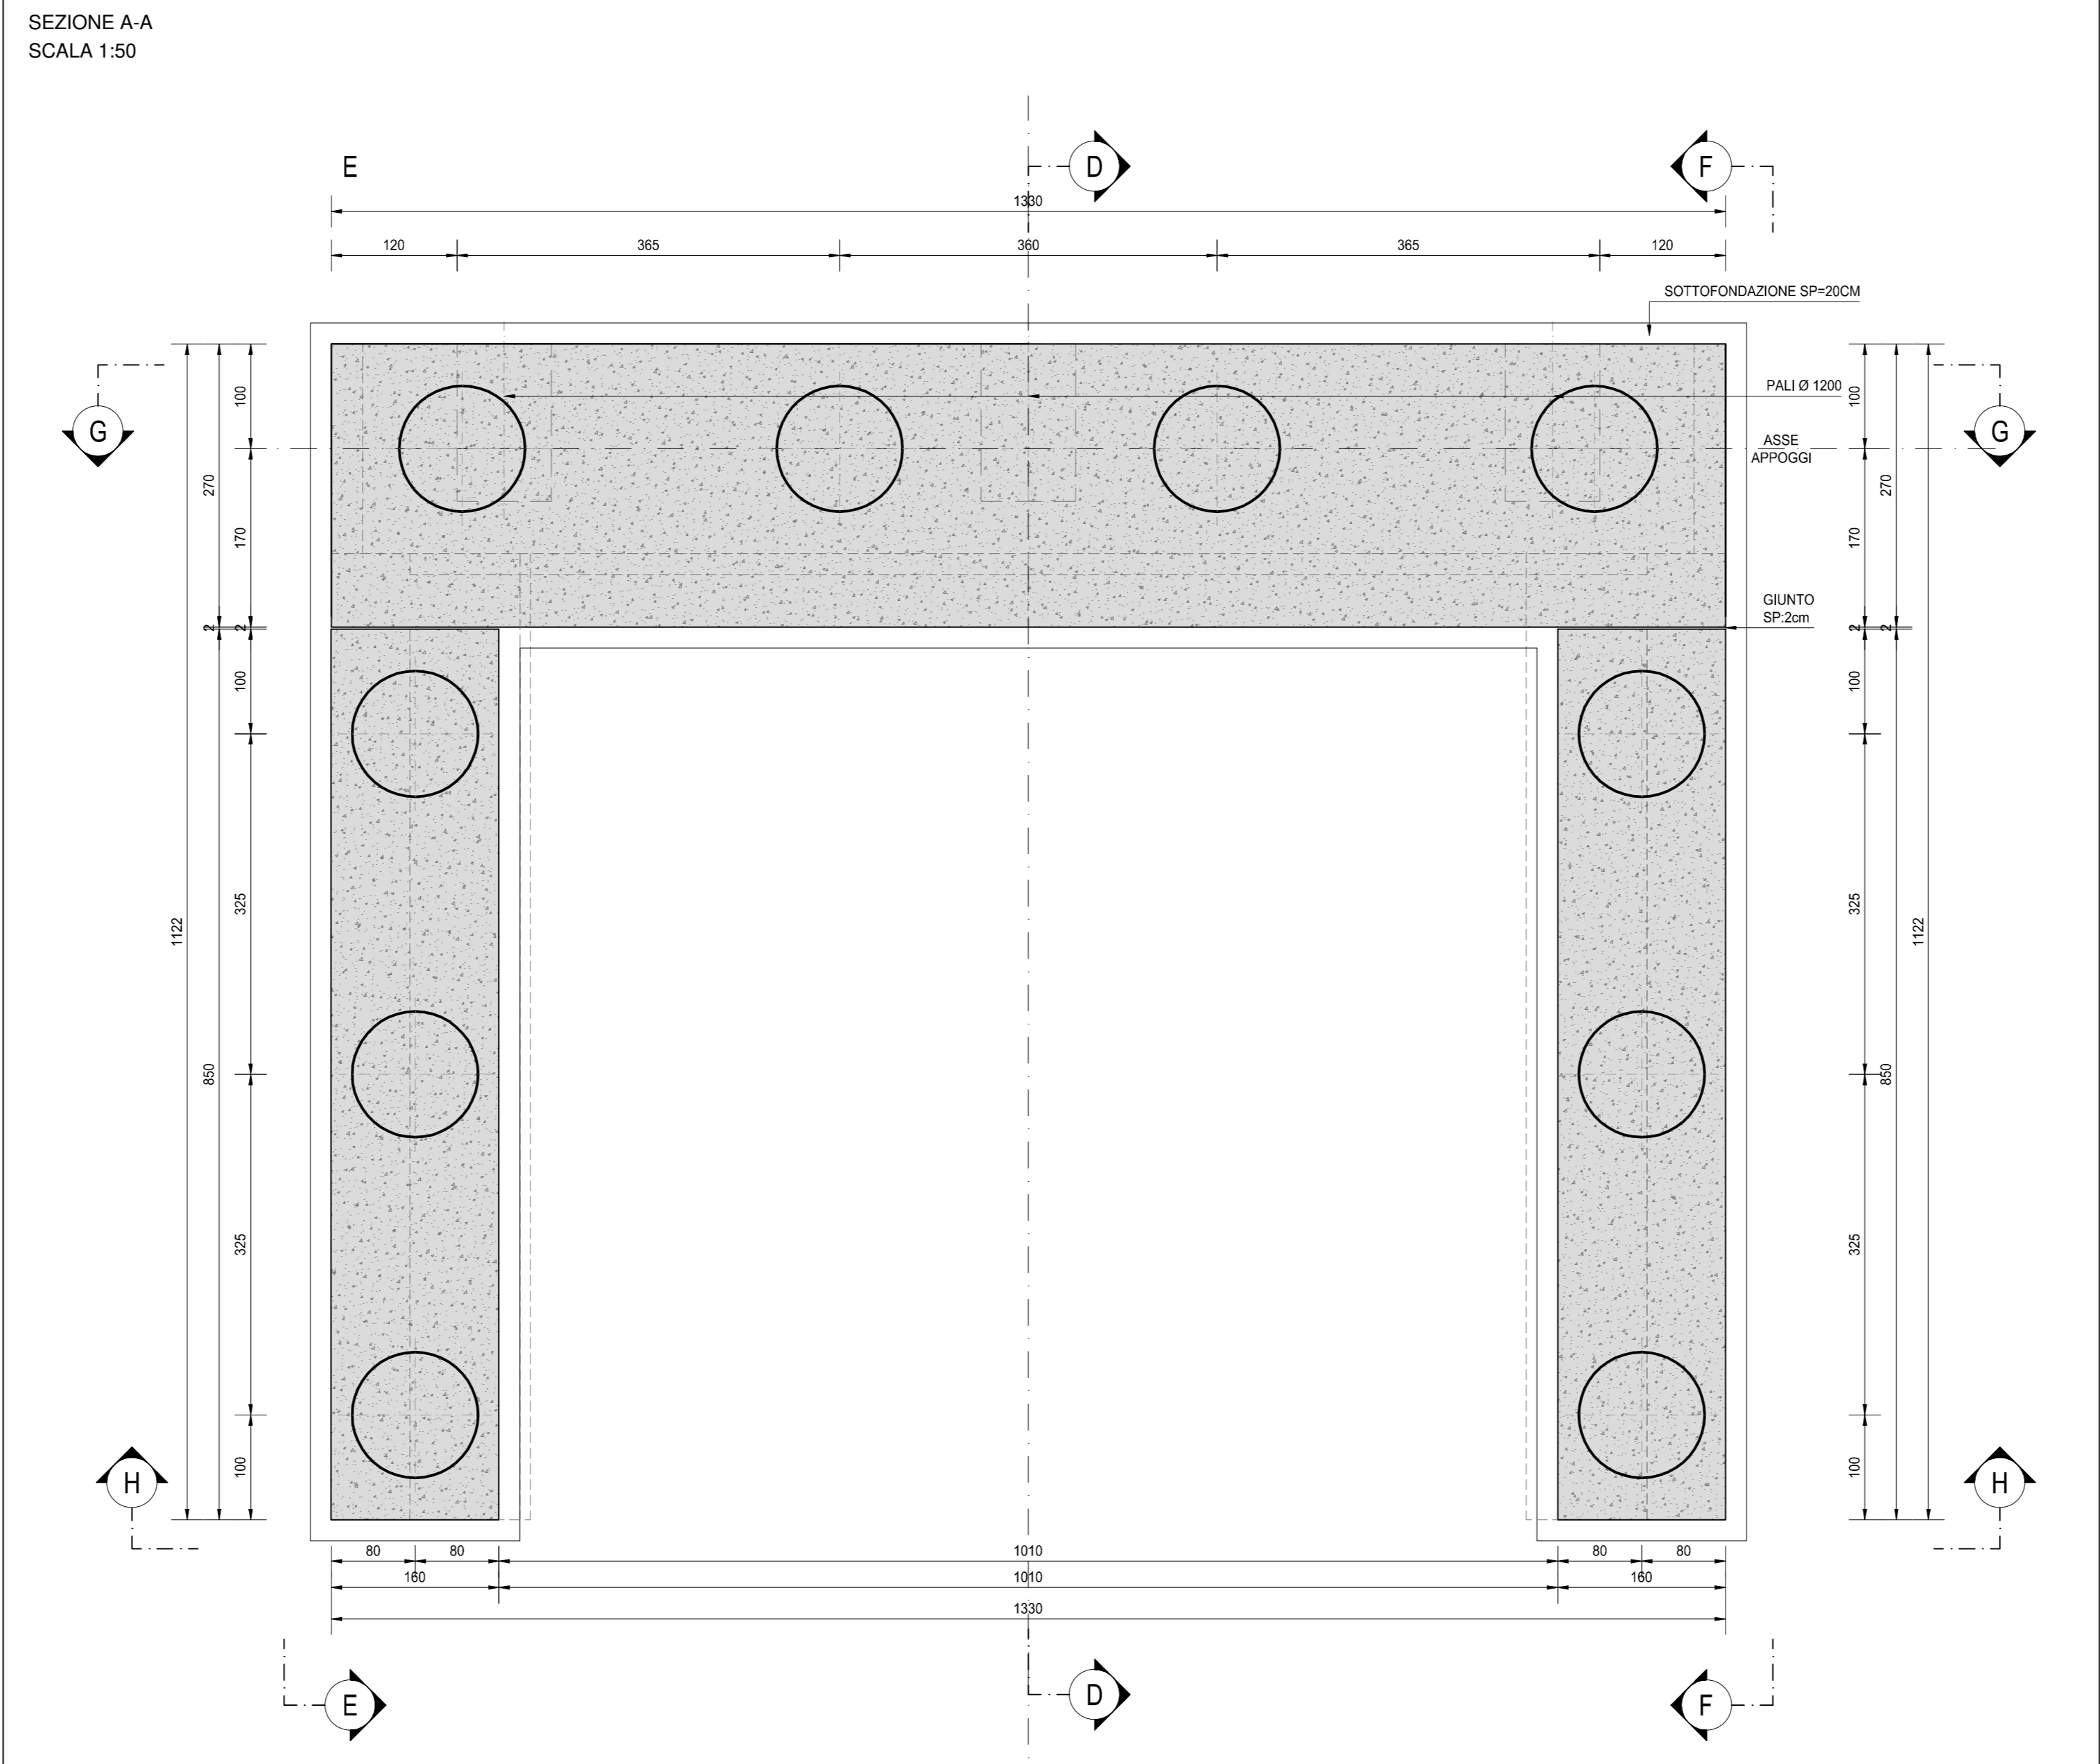


SEZIONE B-B  
SCALA 1:50

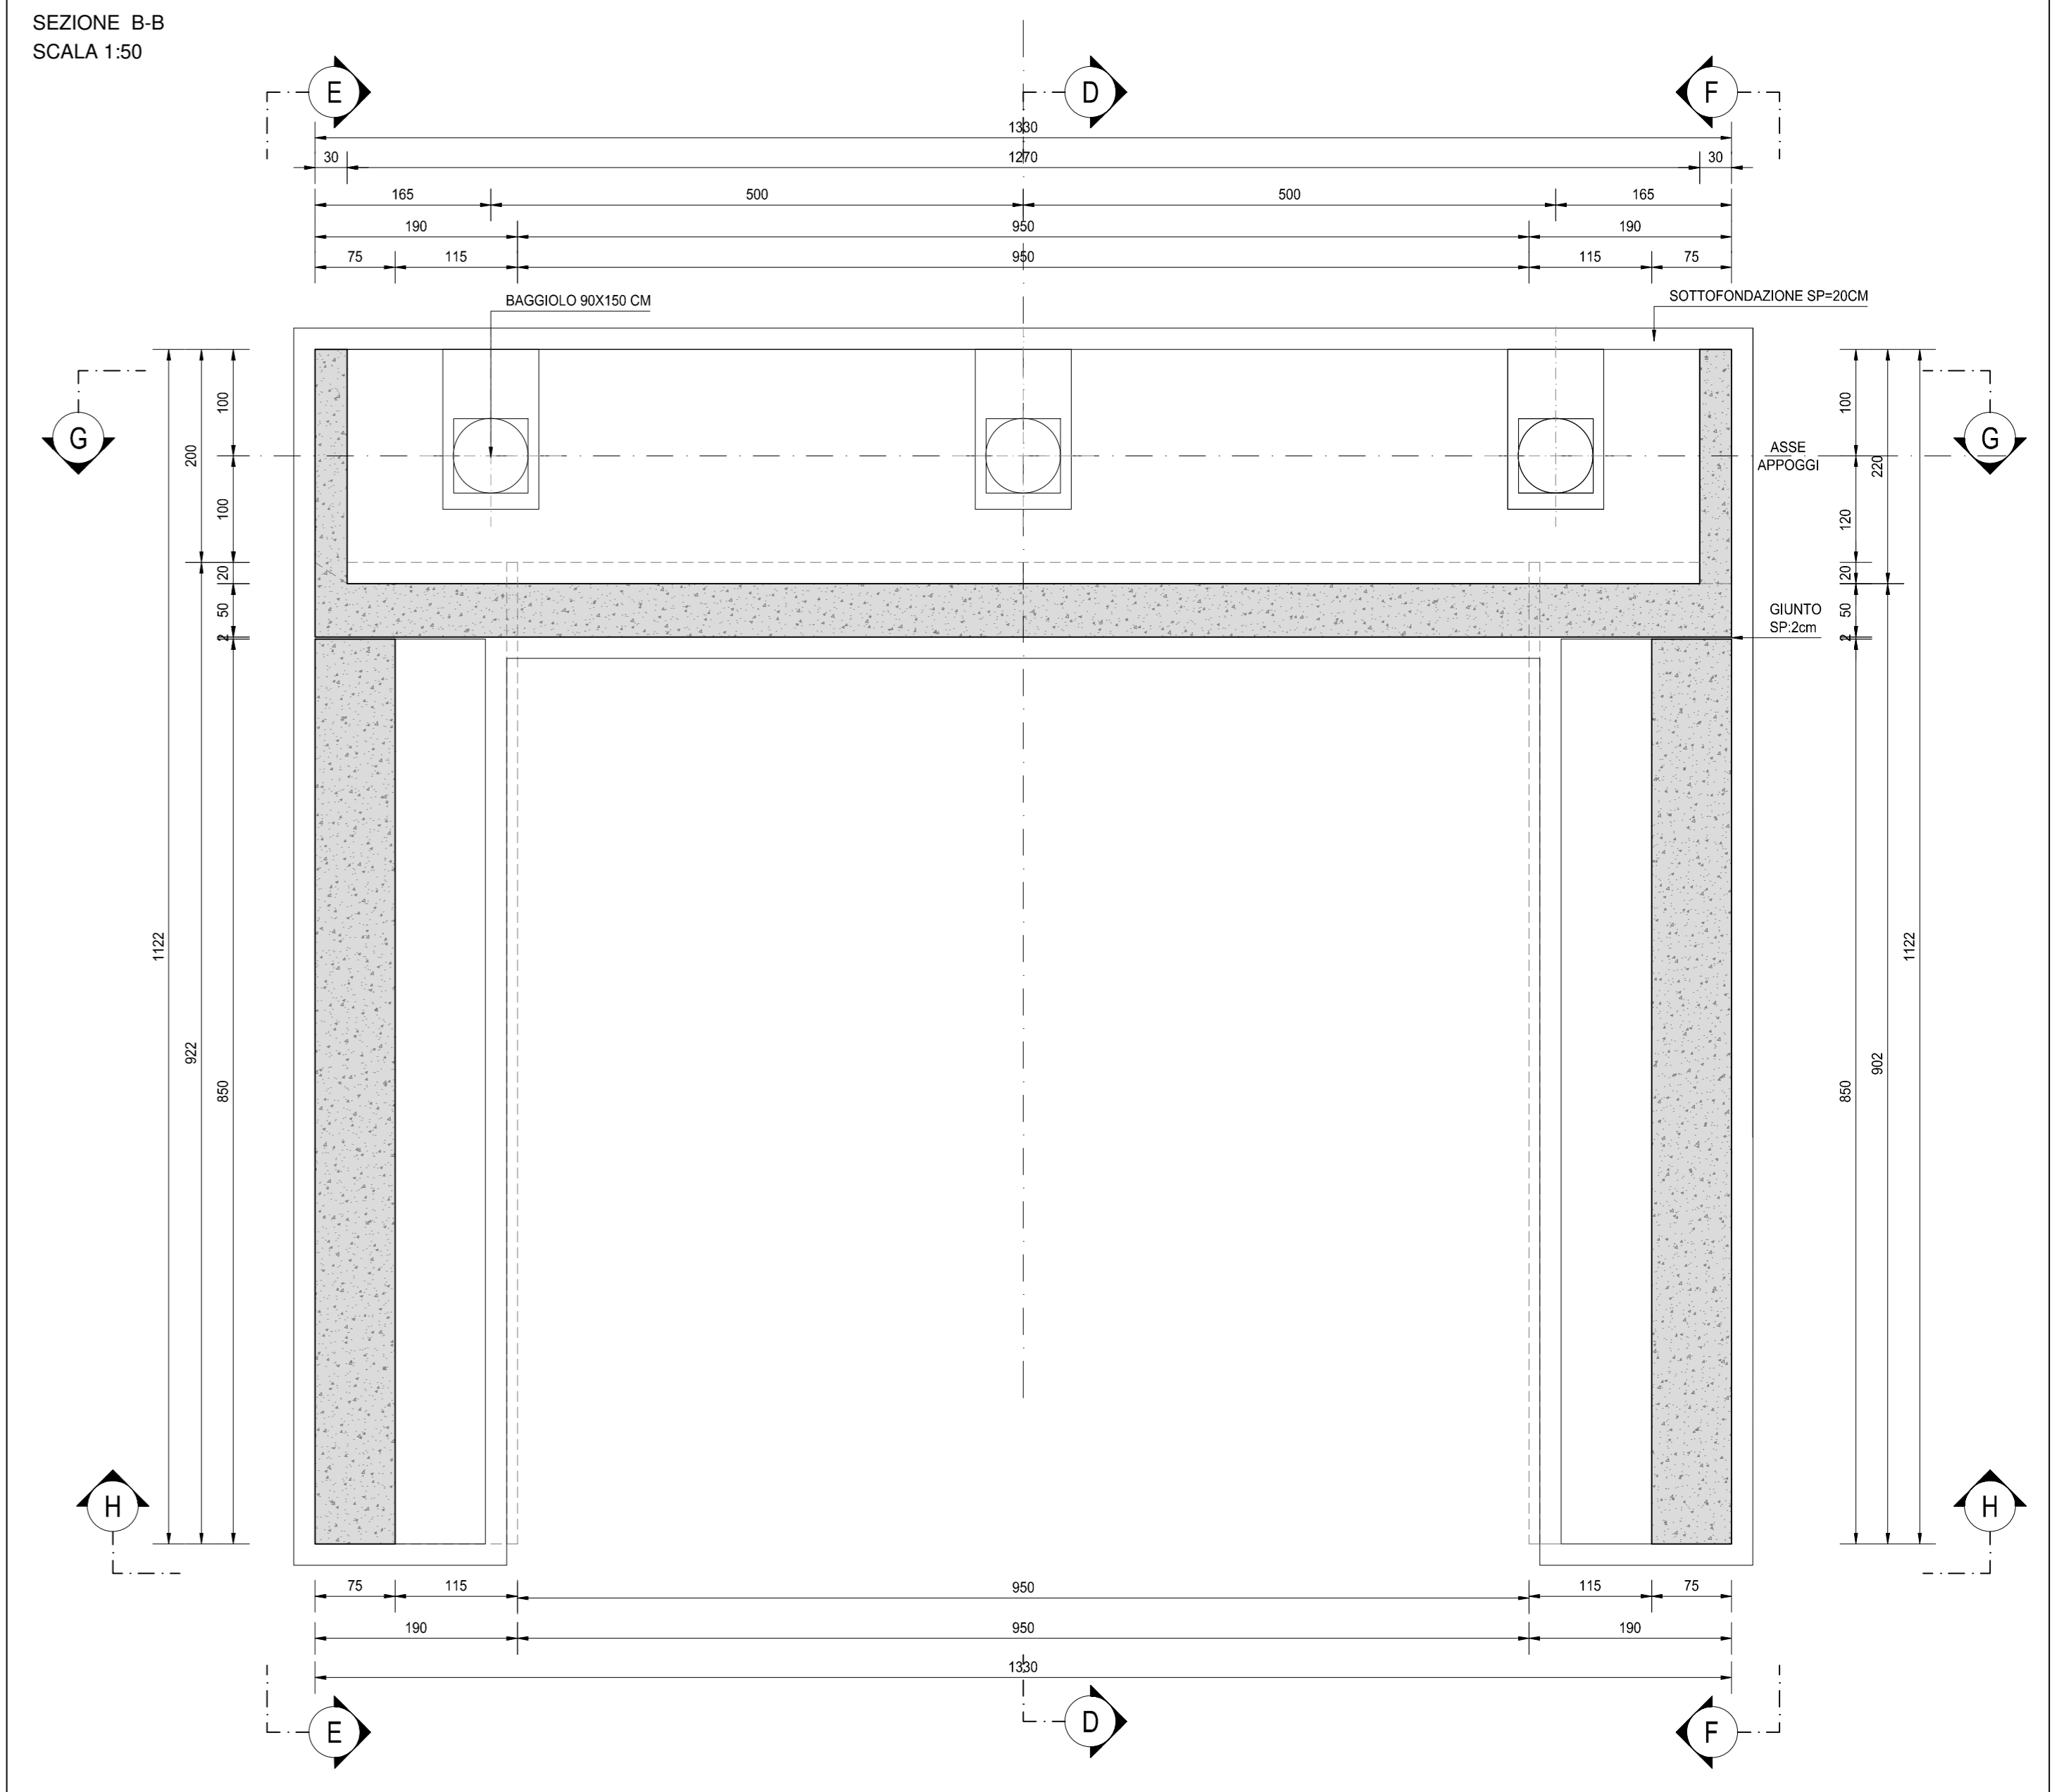


VISTA H-H  
SCALA 1:50

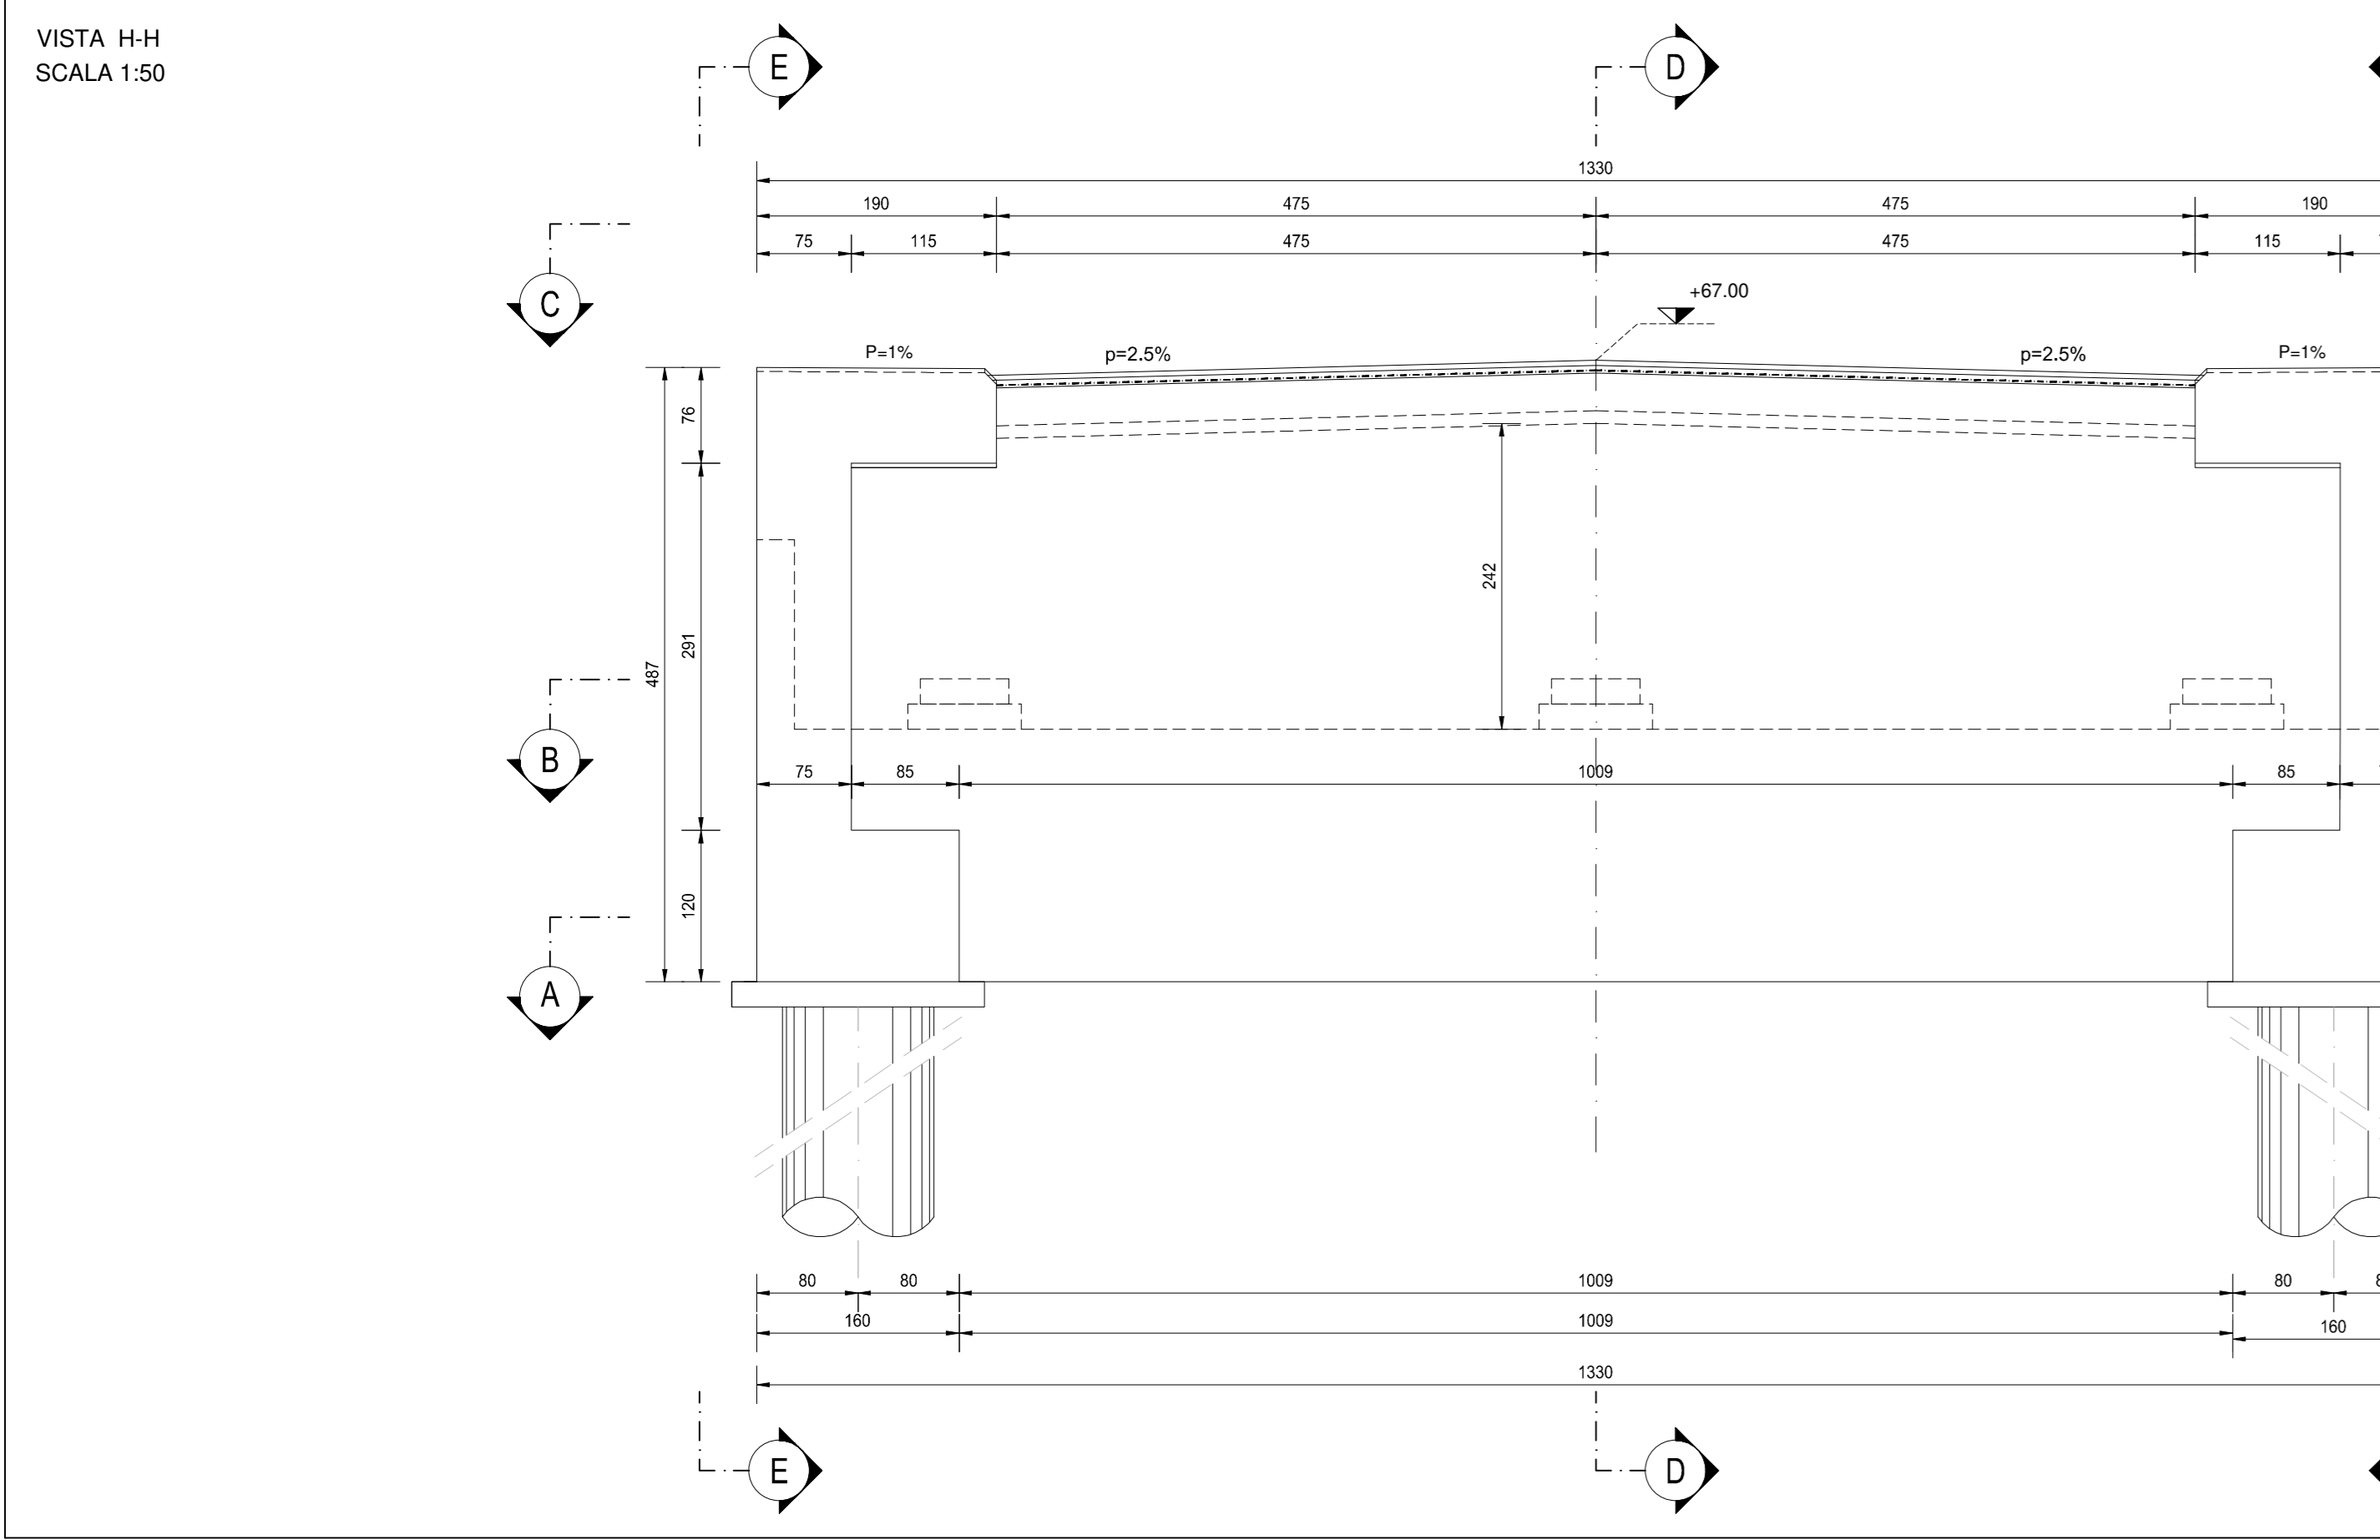


SEZIONE G-G  
SCALA 1:50

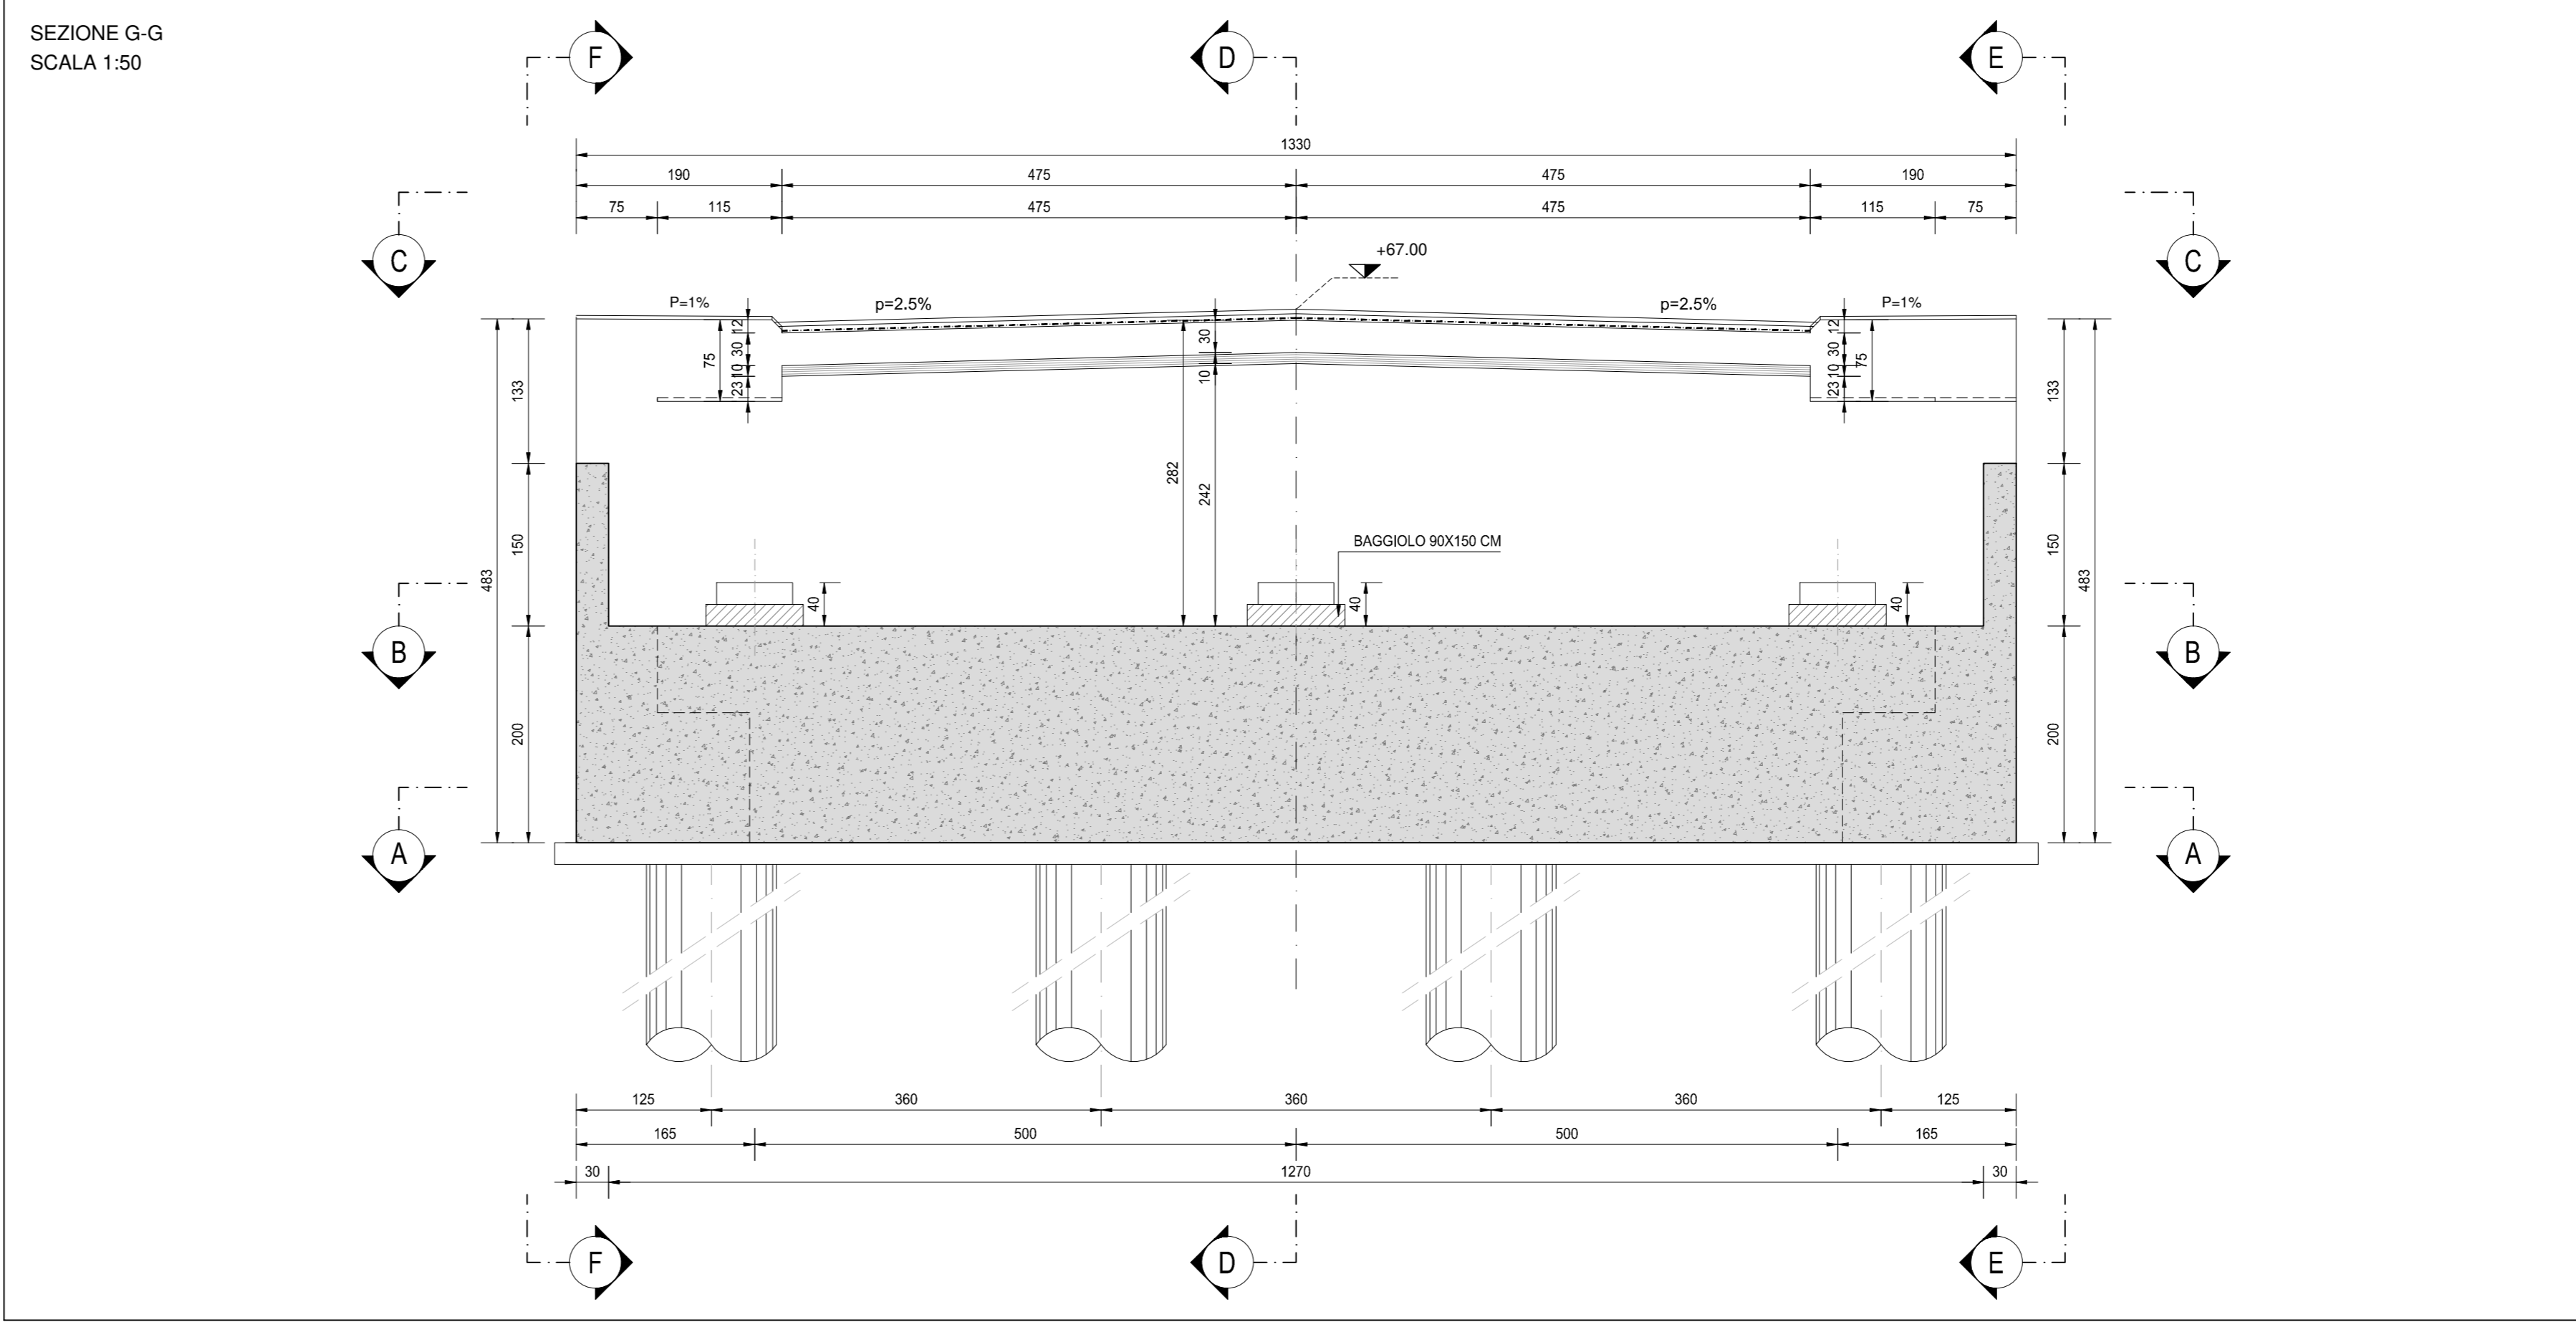


SEZIONE D-D  
SCALA 1:50

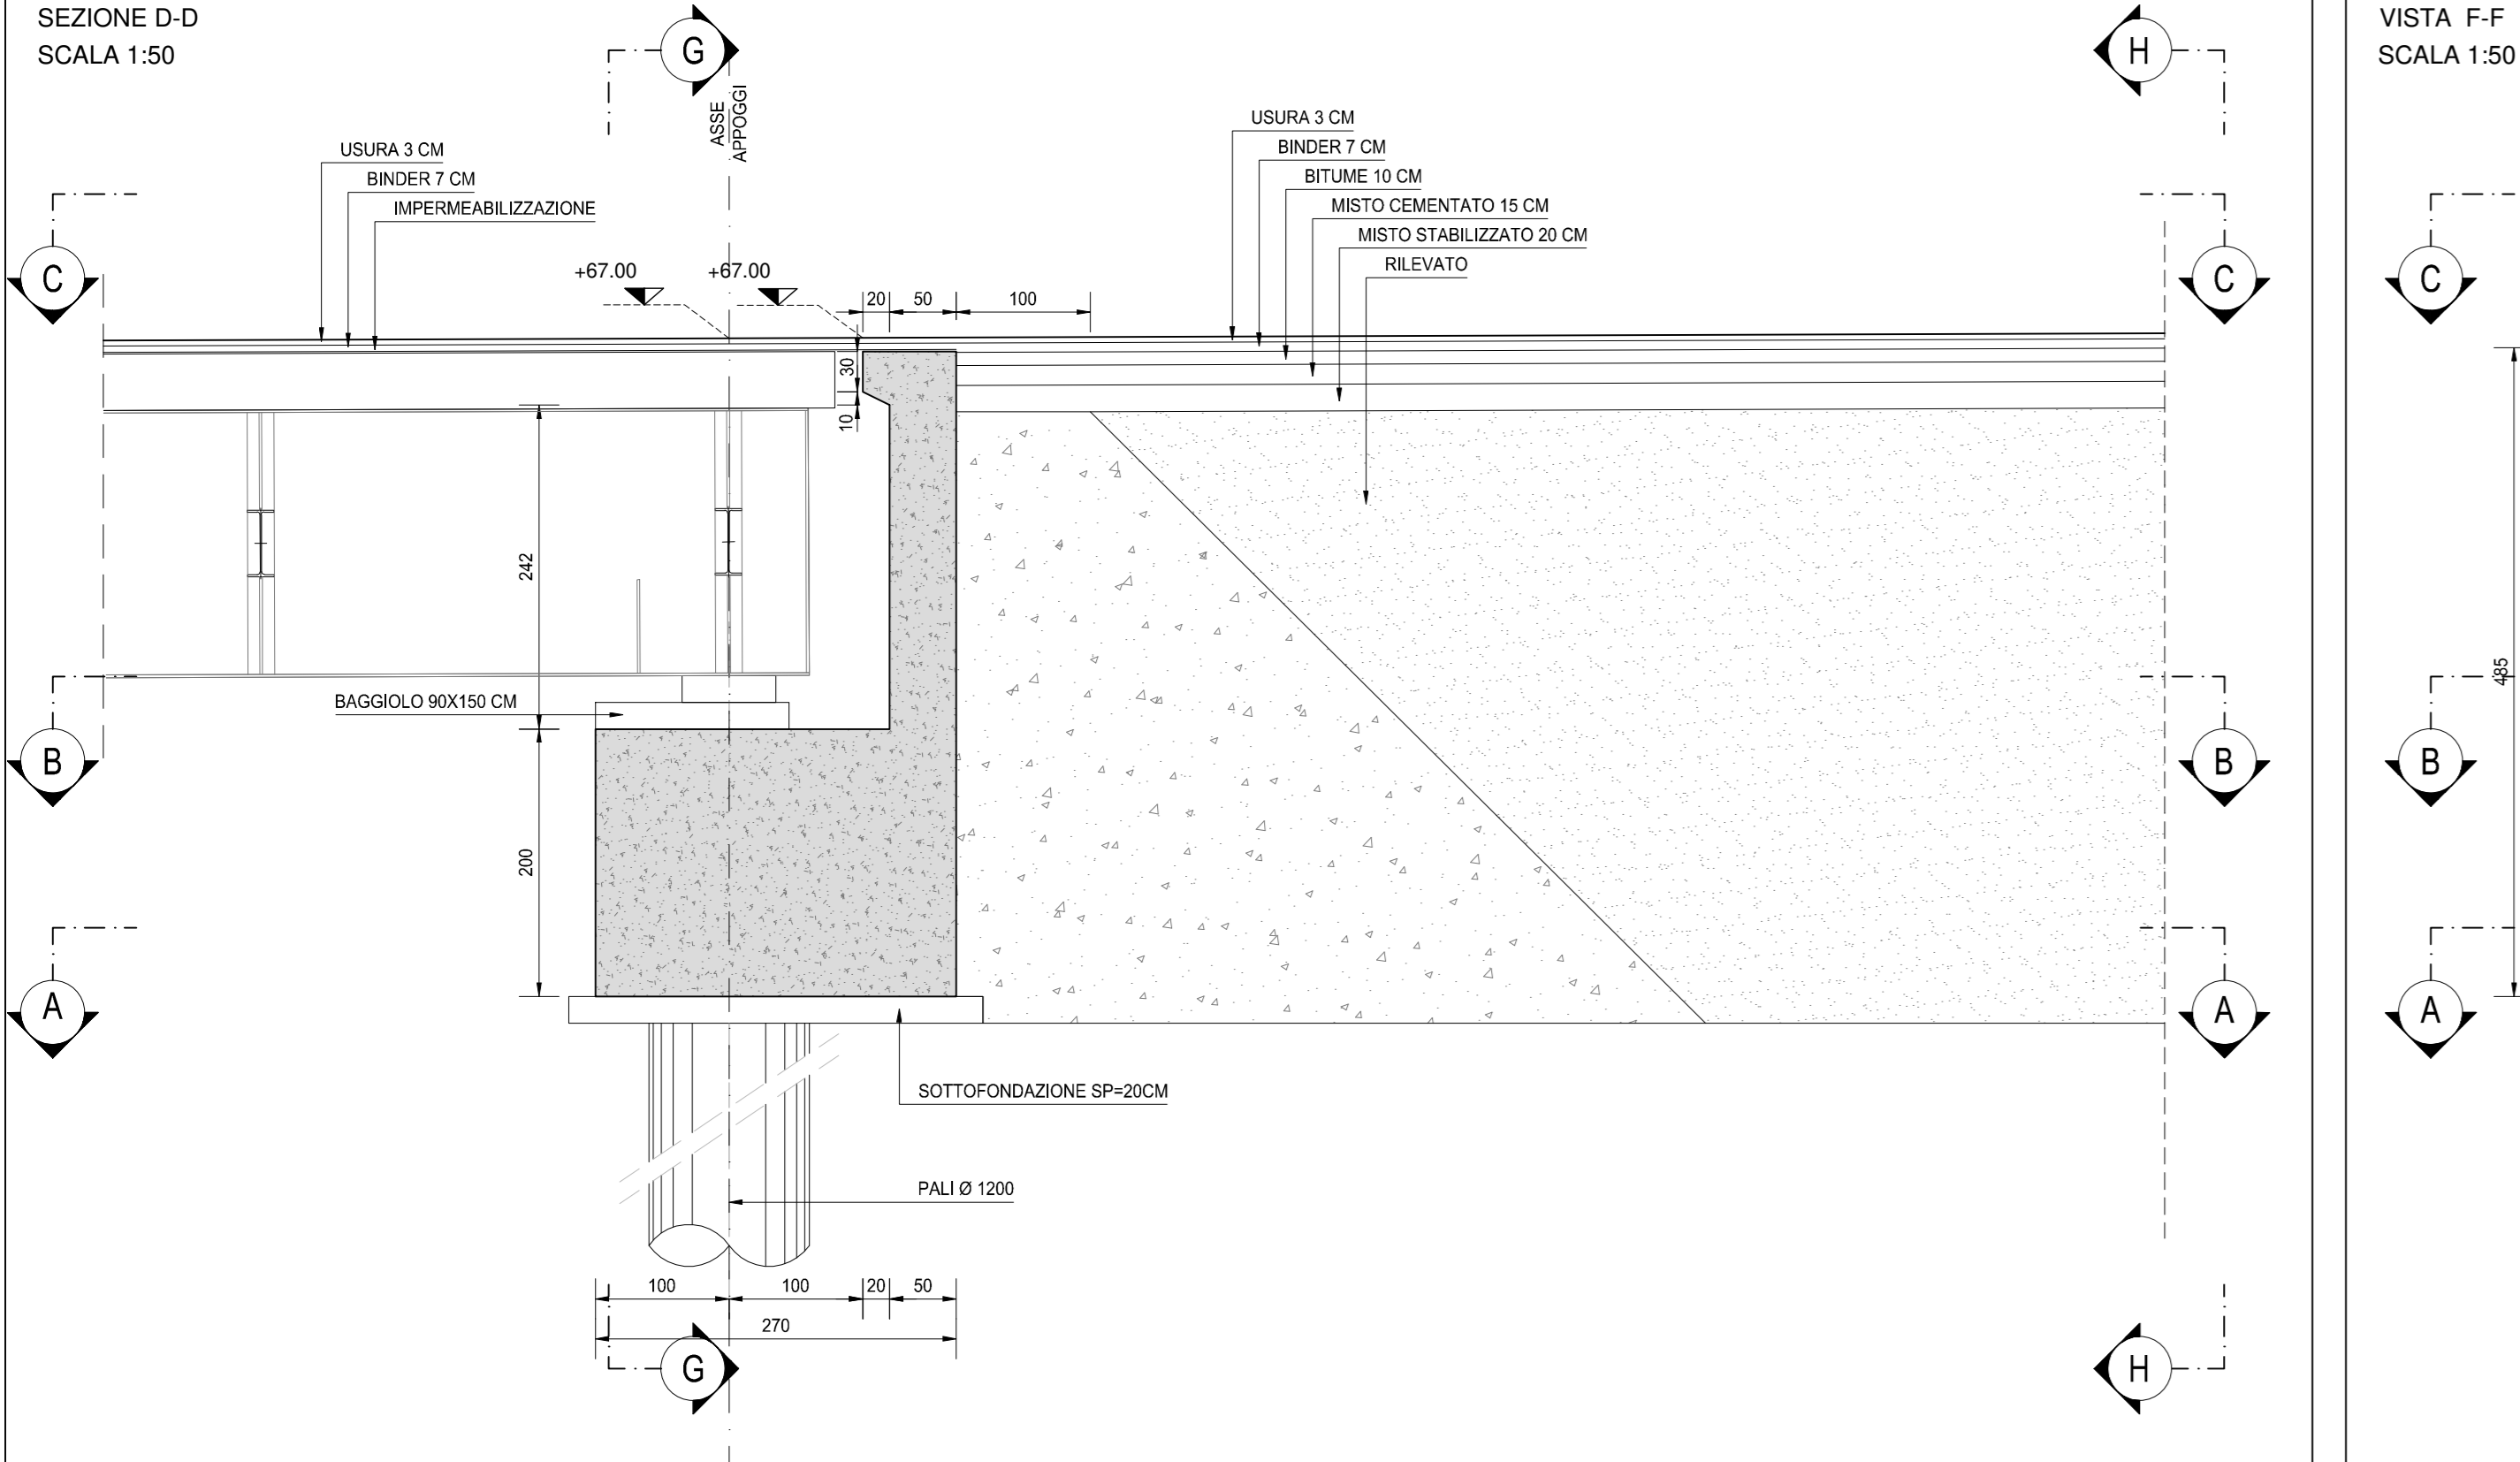

VISTA F-F  
SCALA 1:50

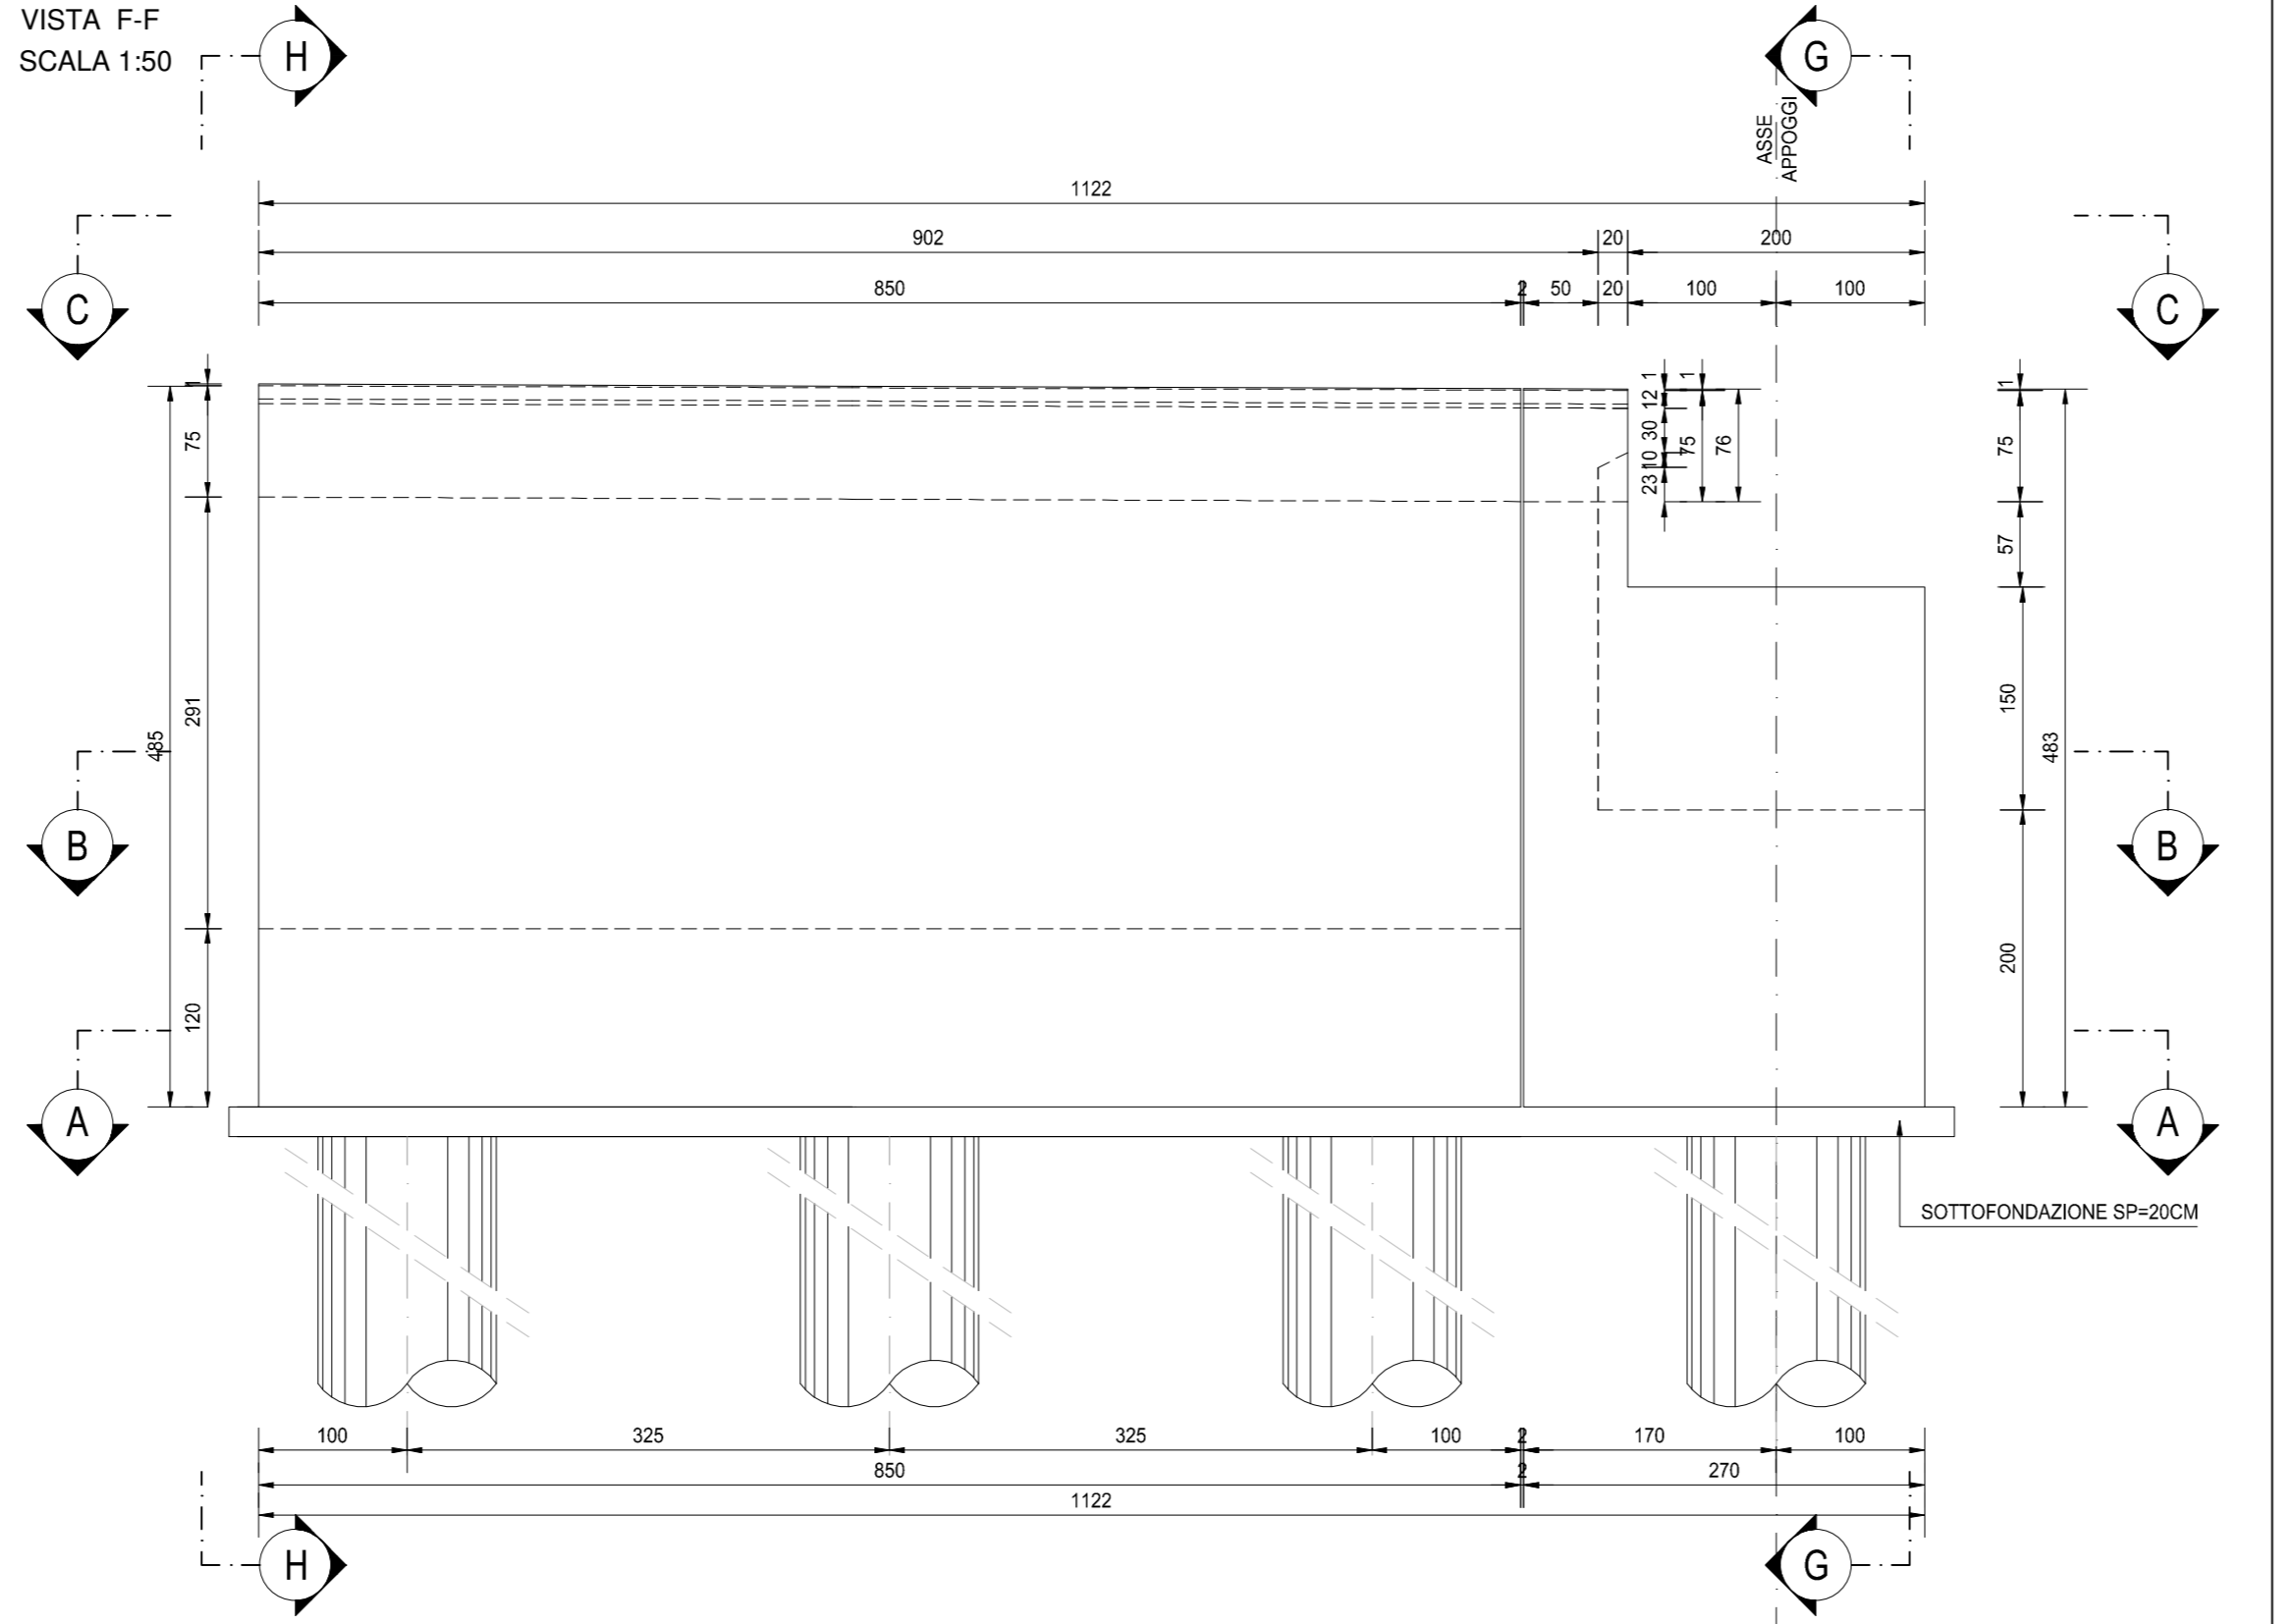

VISTA E-E  
SCALA 1:50

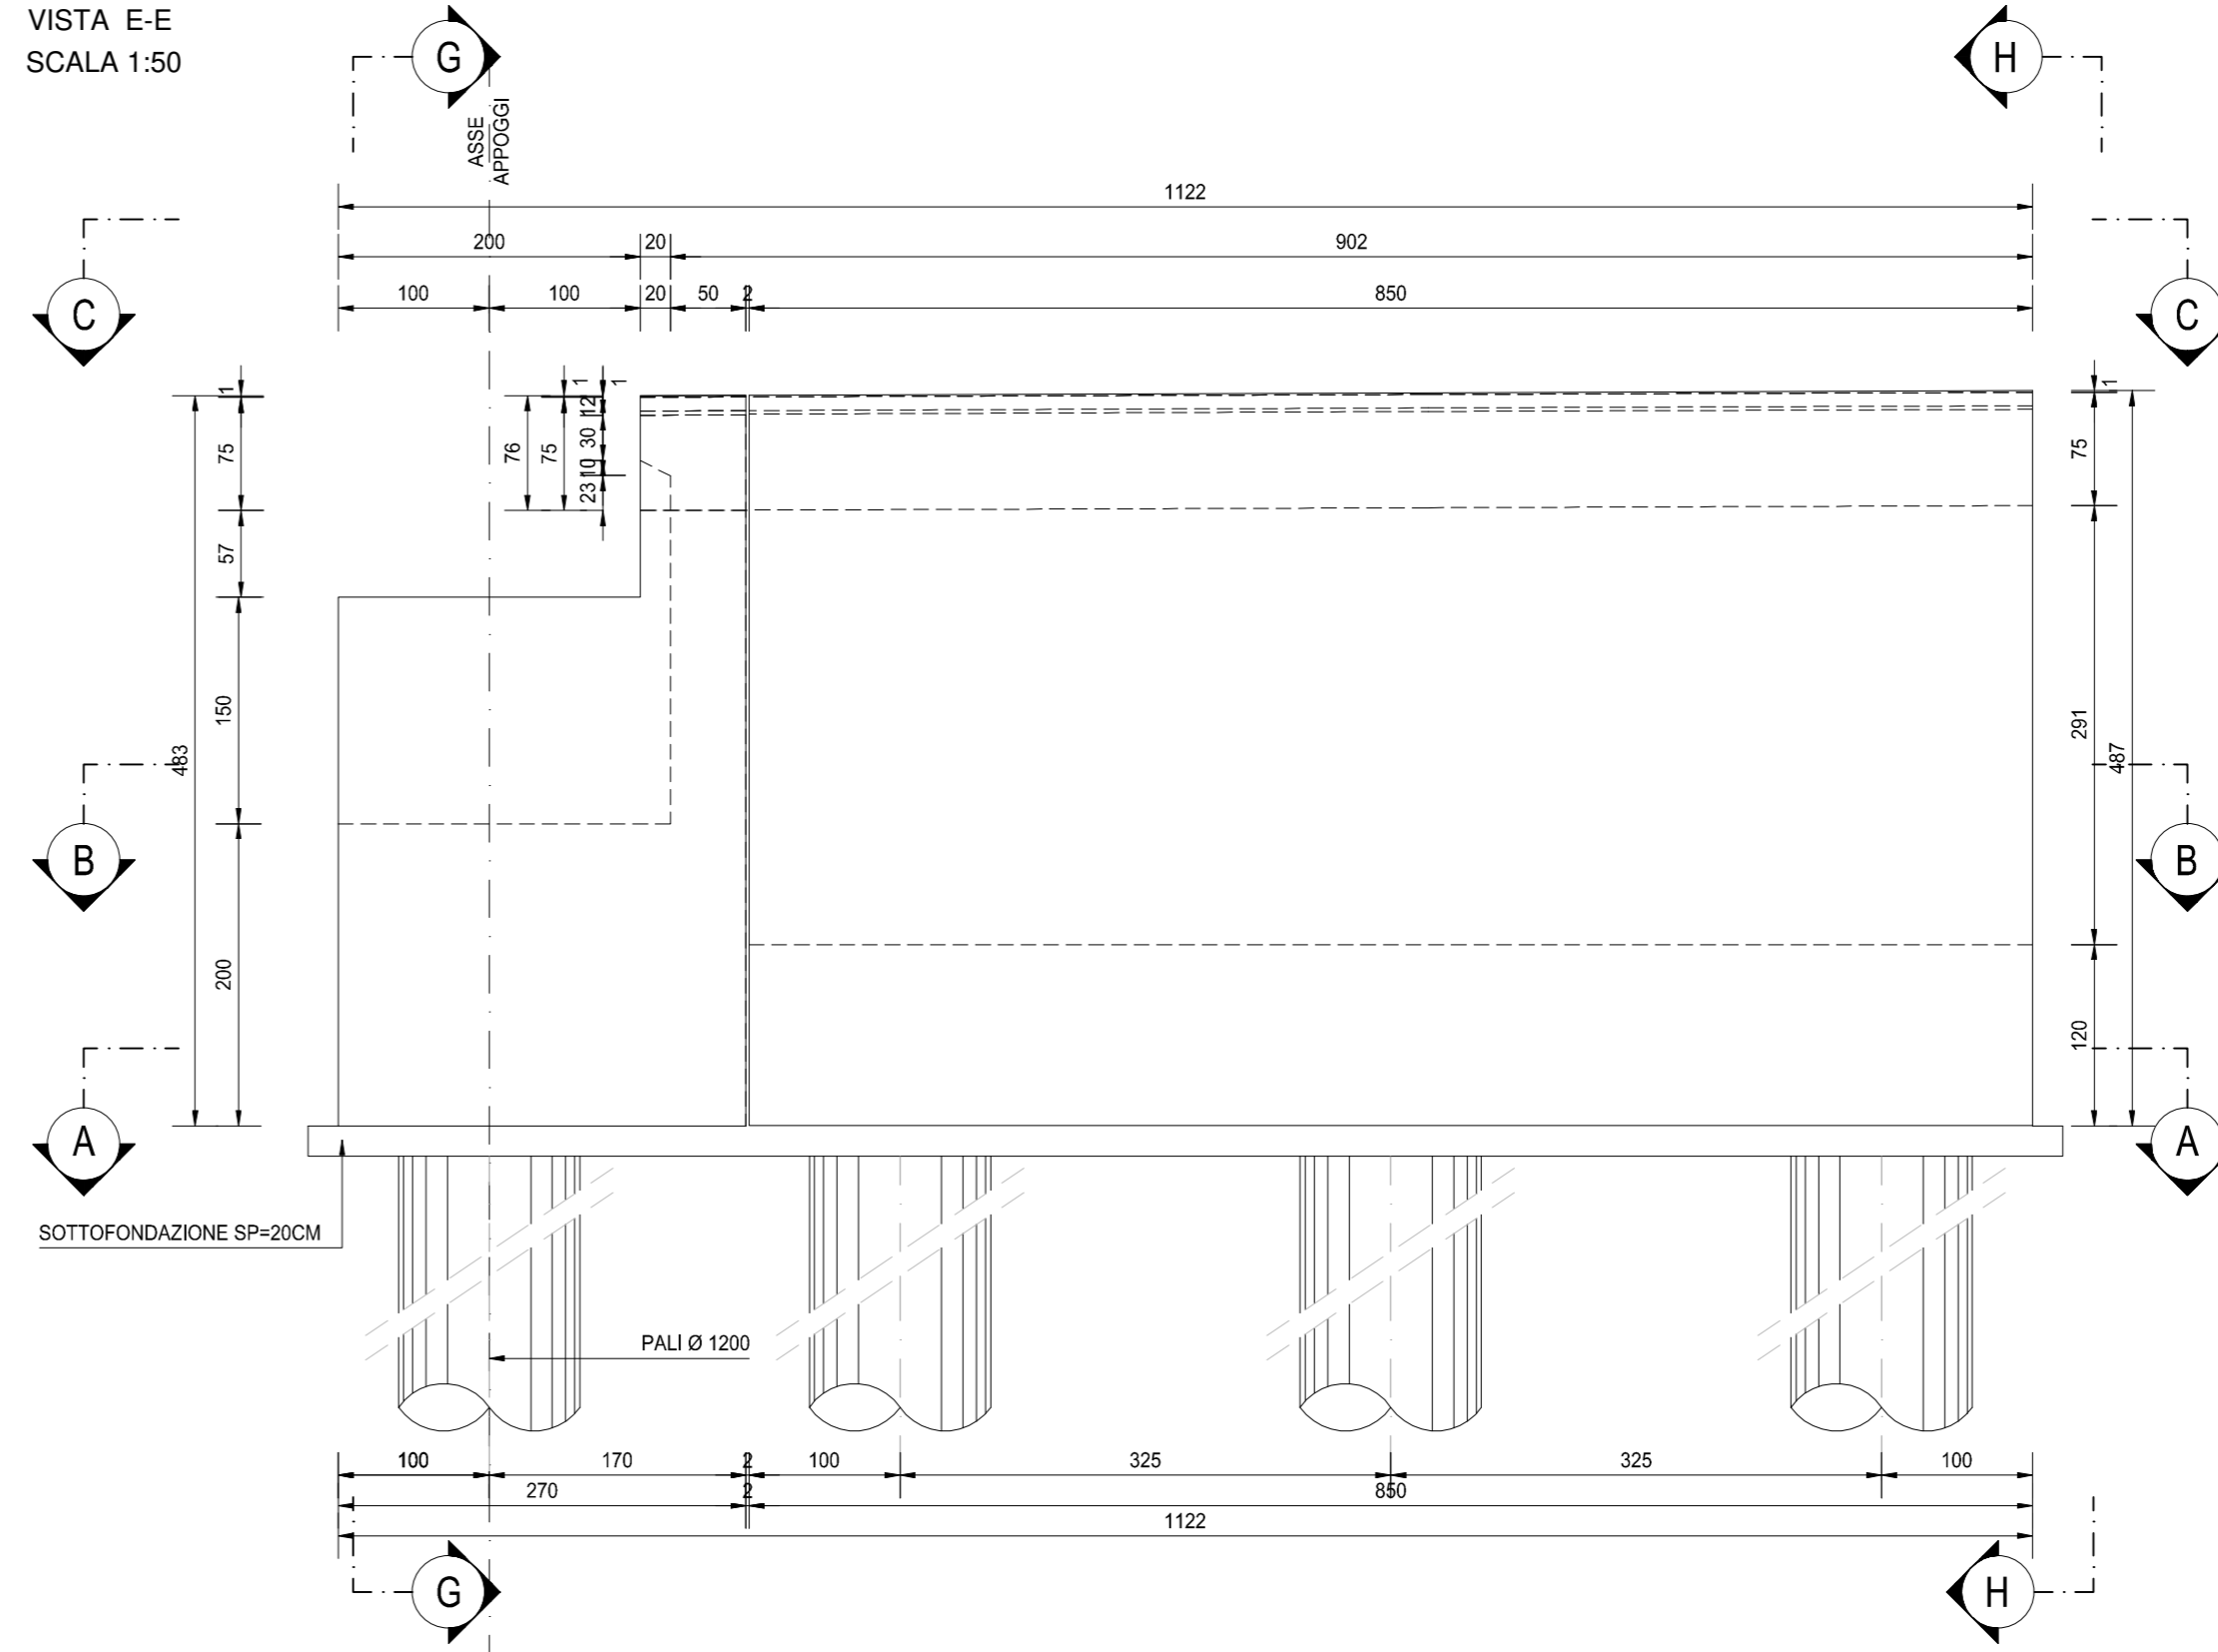

NOTA BENE:  
PER LA TABELLA MATERIALI SI RINVIA ALL'ALLEGATO HH26-S43P004STRD105



**S.S. N. 9 "VIA EMILIA"**  
**VARIANTE DI CASALPUSTERLENGO ED ELIMINAZIONE PASSAGGIO A LIVELLO SULLA S.P. EX S.S. N.234**  
**PROGETTO ESECUTIVO**

<b>STUDIO CORONA</b> Ing. Renato Vaira Ing. Roberto Del Prete	<b>ING. RENATO DEL PRETE</b> Ing. Renato Del Prete	<b>DOT. GIULIO DANIELI</b> Dot. Giulio Danieli	<b>INTEGRAZIONE PRESTAZIONI</b> Ing. Valerio Baietti	<b>PROGETTISTA</b> Ing. Valerio Baietti
<b>SETAC</b> Ing. Valerio Baietti	<b>SETAC</b> Ing. Luigi Morone	<b>EG</b> Ing. Gabriele Franchi	<b>PROGETTAZIONE STRADALE</b> Ing. Giancarlo Ranieri	<b>PROGETTAZIONE IDRAULICA</b> Ing. Giancarlo Ranieri
<b>UNING</b> Prof. Ing. Matteo Roveri	<b>ECOPLAN</b> Arch. Nicola Forini	<b>ARKE</b> Ing. Giordano Agostino	<b>PROGETTAZIONE OPERE D'ARTE MAGGIORE</b> Ing. Renato Vaira	<b>PROGETTAZIONE OPERE D'ARTE MINORE</b> Ing. Nicola Lipari
<b>UNING</b> Prof. Ing. Matteo Roveri	<b>ECOPLAN</b> Arch. Nicola Forini	<b>ARKE</b> Ing. Giordano Agostino	<b>COMPTI</b> Ing. Valerio Baietti	<b>CANTIERISTICA</b> Ing. Giancarlo Ranieri
<b>UNING</b> Prof. Ing. Matteo Roveri	<b>ECOPLAN</b> Arch. Nicola Forini	<b>ARKE</b> Ing. Giordano Agostino	<b>GEOTECNICA</b> Dot. Daniela Gallo	<b>GEOTECNICA</b> Ing. Giancarlo Ranieri
<b>UNING</b> Prof. Ing. Matteo Roveri	<b>ECOPLAN</b> Arch. Nicola Forini	<b>ARKE</b> Ing. Giordano Agostino	<b>AMBIENTE</b> Dot. Daniela Gallo	<b>SICUREZZA</b> Dot. Daniela Gallo
<b>UNING</b> Prof. Ing. Matteo Roveri	<b>ECOPLAN</b> Arch. Nicola Forini	<b>ARKE</b> Ing. Giordano Agostino	<b>IL RESPONSABILE DELLA PROIEZIONE</b> Ing. Valerio Baietti	<b>IL RESPONSABILE DELLA PROIEZIONE SPECIALISTICA</b> Ing. Valerio Baietti
<b>UNING</b> Prof. Ing. Matteo Roveri	<b>ECOPLAN</b> Arch. Nicola Forini	<b>ARKE</b> Ing. Giordano Agostino	<b>IL RESPONSABILE DELLA PROIEZIONE</b> Ing. Valerio Baietti	<b>IL COORDINATORE DELLA SICUREZZA IN FASE DI PROIEZIONE</b> Ing. Giancarlo Ranieri

**HH19**  
**H - PROGETTO STRUTTURALE OPERE PRINCIPALI**  
**P004 - PONTE SUL BREMBIOLLO - ASSE 43**  
**CARPENTERIA SPALLA "B"**

PROGETTO	NUM. FILE	REVISIONE	SCALA:
COMI	HH19-S43P004STRCP05_B.dwg	B	1:200
D			
C			
A	REVISIONE PER ISTRUTTORIA	LUGLIO 2018	ARCH. MAURO SASSO
B	EMMISSIONE	DICEMBRE 2017	ARCH. MAURO SASSO
REV.	DESCRIZIONE	DATA	REDATTO VERIFICATO APPROVATO