PLANIMETRIA
SCALA 1:200

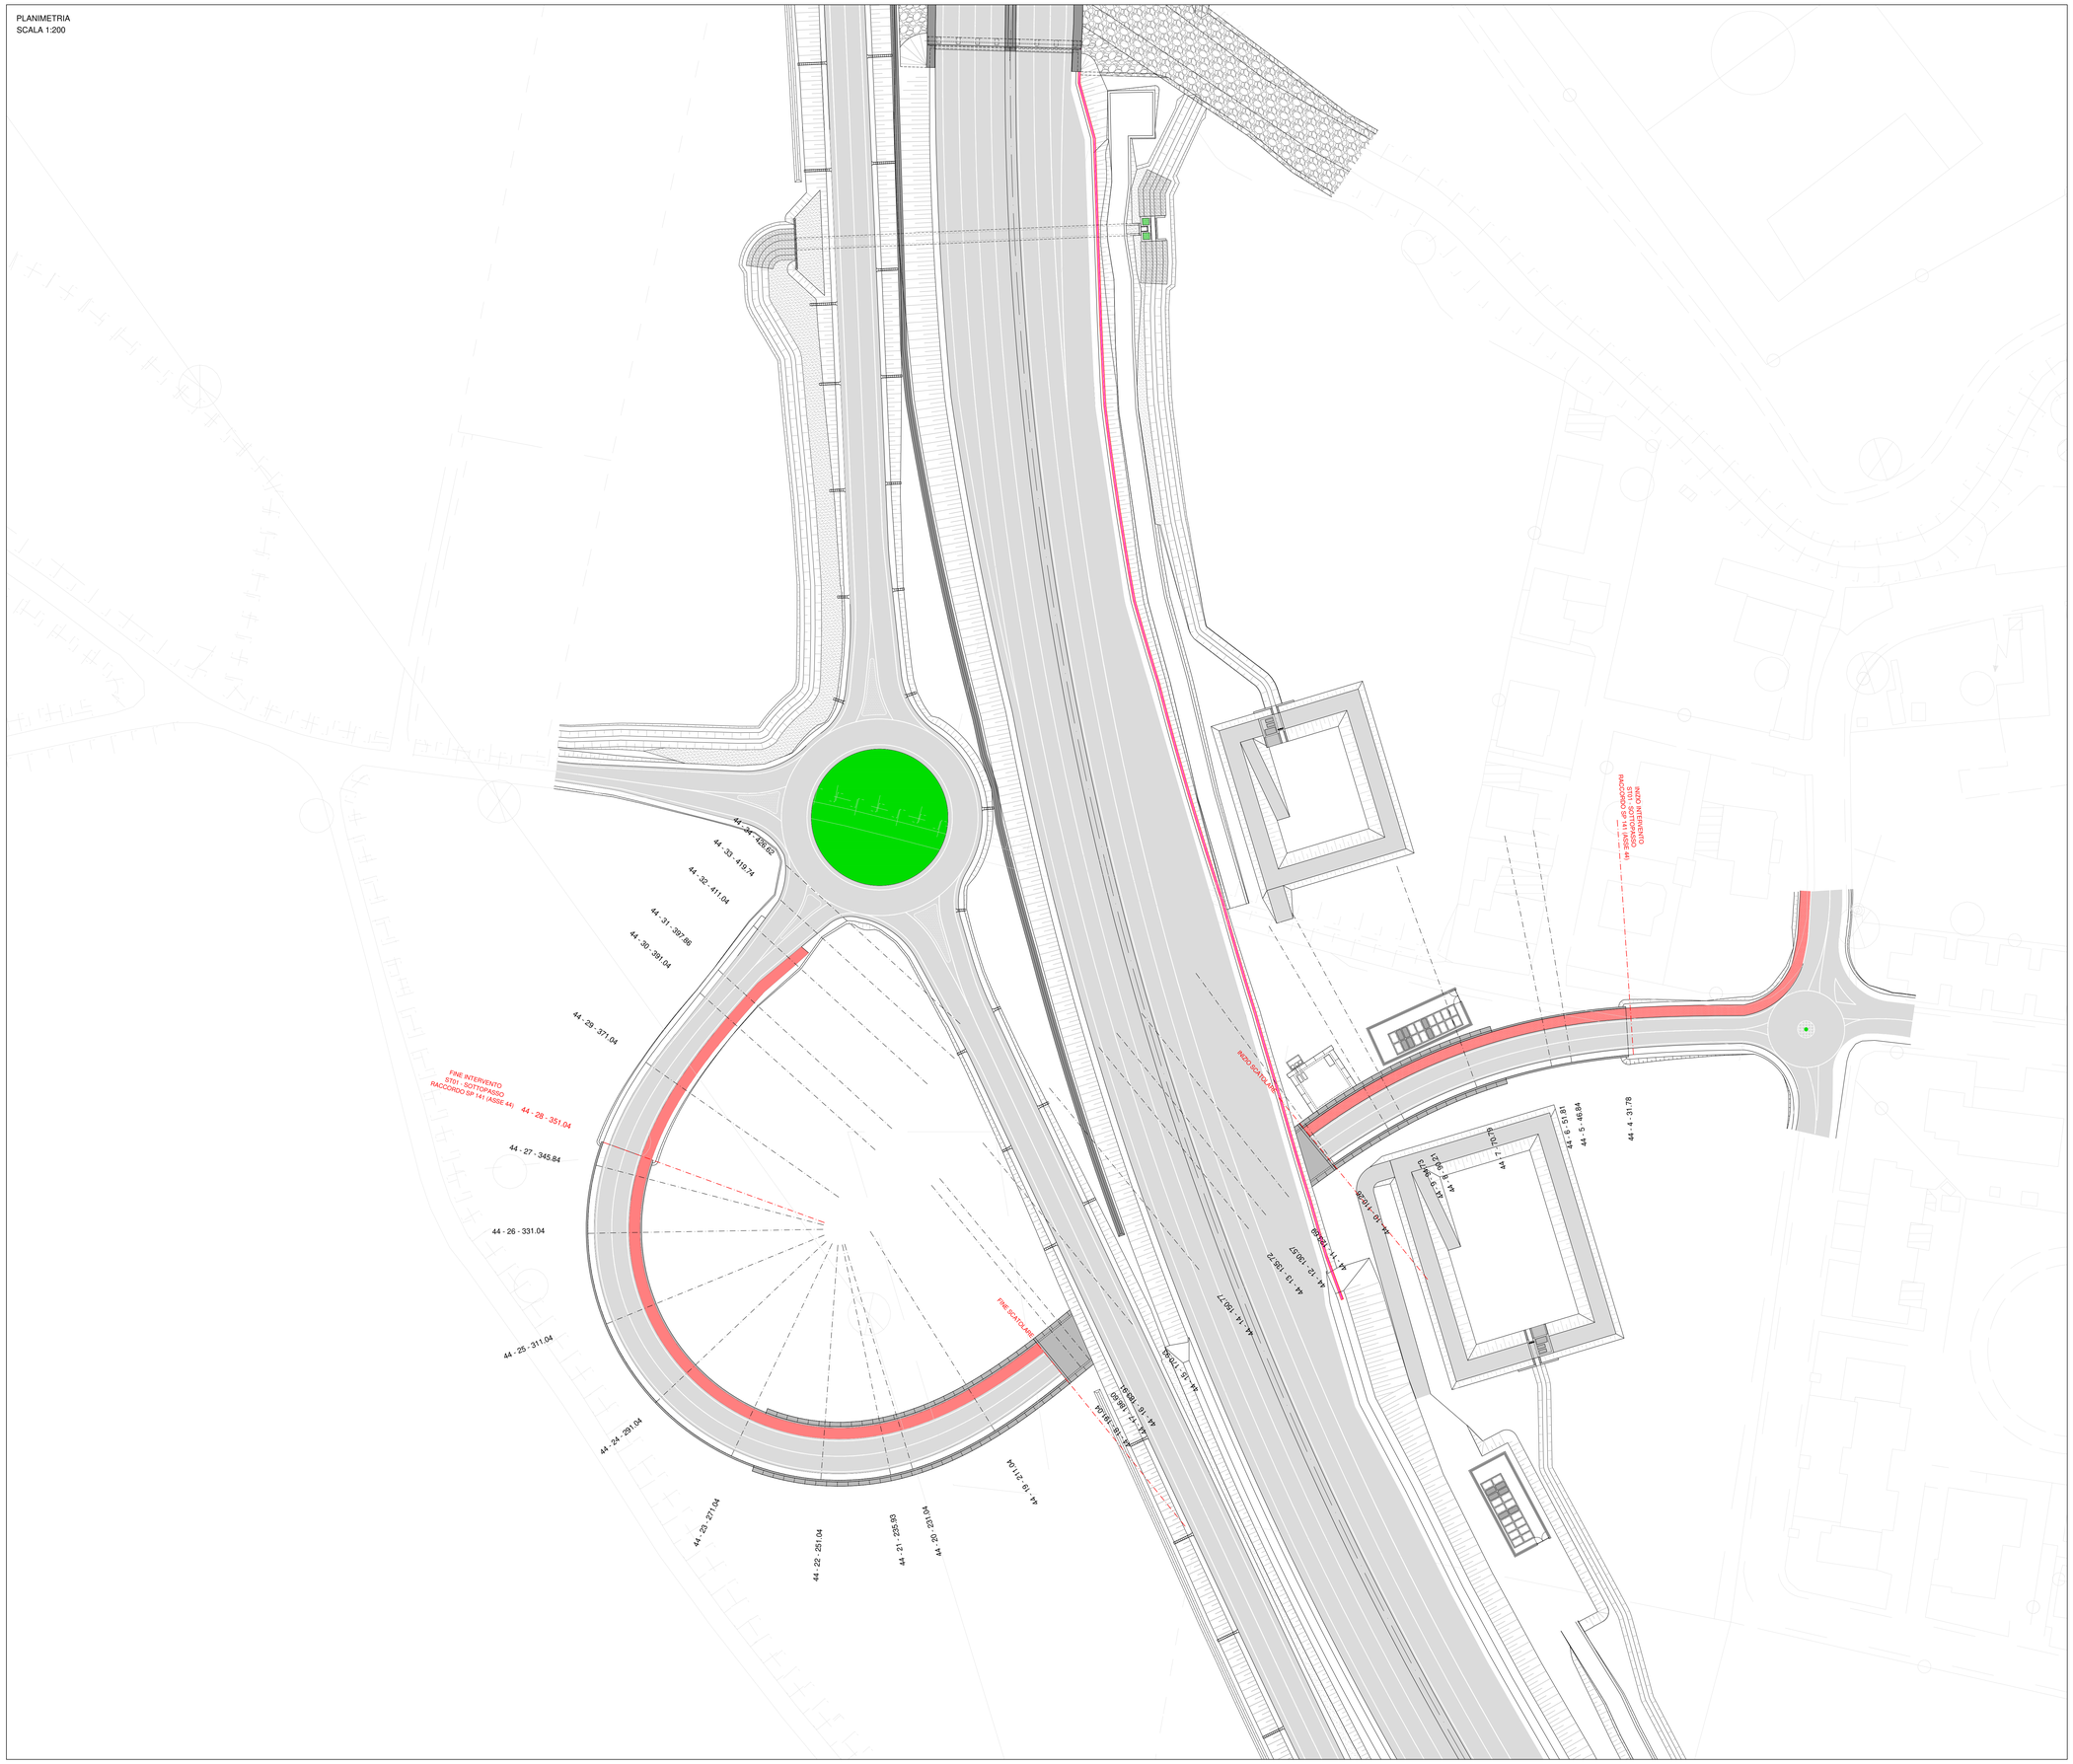

NOTA BENE:

PER LA TABELLA MATERIALI SI RINVIA ALL'ALLEGATO S05ST01STRDI06

ANAS S.p.A.
Direzione Progettazione e Realizzazione Lavori

S.S. N. 9 "VIA EMILIA"
VARIANTE DI CASALPUSTERLENGO ED ELIMINAZIONE PASSAGGIO A LIVELLO SULLA S.P. EX S.S. N.234

PROGETTO ESECUTIVO

STUDIO CORONA Ing. Renato Vaira Ordine degli Ingg. di Torino n.Posizione 7 - MB 90	ING. RENATO DEL PRETE Ing. Renato Del Prete Ordine degli Ingg. di Bari a posizione 1 - B371	DOTT. GEOL. DANILO GALLO Dott. Geol. Danilo Gallo Ordine dei Geologi della Regione Puglia n° 396	INTEGRAZIONE PRESTAZIONI Ing. Renato Del Prete PROGETTISTA Ing. Valerio Bajetti (I.T. S.r.l.)
			PROGETTAZIONE STRADALE Ing. Gaetano Ranieri (Ga&M S.r.l.) PROGETTAZIONE IDRAULICA Ing. Fabrizio Bajetti (I.T. S.r.l.)
I.T. Ingegneria del Territorio s.r.l. Ing. Valerio Bajetti Ordine degli Ingg. di Roma a posizione n° A-26211	SETAC SpA Tecnica & Progettazione Ingegneria Consulenza Studi Impianti Prof. Ing. Luigi Monterisi Ordine degli Ingg. di Bari a posizione n° 1171	EG S.R.L. Engineering & Geoprojects S.r.l. Ing. Gianvito Inoracchi Ordine degli Ingg. di Roma a posizione n° A-12742	PROGETTAZIONE OPERE D'ARTE MAGGIORI Ing. Renato Vaira (Studio Corona S.r.l.) PROGETTAZIONE OPERE D'ARTE MINORI Ing. Nicola Ligas (I.T. S.r.l.) COMPUTI Ing. Valerio Bajetti (I.T. S.r.l.) CANTIERISTICA Ing. Gaetano Ranieri (Ga&M S.r.l.)
CONSORZIO UNING SOCIETÀ CONSORTILE a r.l. GA&M. Prof. Ing. Matteo Ranieri Ordine degli Ingg. di Napoli n° A-19	ECOPLAN Arch. Nicoletta Frattini Ordine degli Archi. di Bari n° 1	ARKE' ENGINEERING S.r.l. Ing. Gioacchino Angiarano Ordine degli Ingg. di Bari a posizione n° 4641	GEOLOGIA Dott. Danilo Gallo GEOTECNICA Ing. Gianfranco Sodero (Studio Corona S.r.l.) AMBIENTE Dott. Emilio Maschi (ECOPLAN S.r.l.) SICUREZZA Ing. Gaetano Ranieri (Ga&M S.r.l.)

VISTO: IL RESPONSABILE DEL PROCEDIMENTO	IL RESPONSABILE DELLA INTEGRAZIONE DELLE PRESTAZIONI SPECIALISTICHE	PROGETTISTA	GEOLOGO	IL COORDINATORE DELLA SICUREZZA FASE DI PROGETTAZIONE
Dott. Ing. Fabrizio CARDONE	Ing. Renato DEL PRETE	Ing. Valerio BAJETTI	Dott. Danilo GALLO	Ing. Gaetano RANIERI

HI04	H - PROGETTO STRUTTURALE OPERE PRINCIPALI HI - ST01 - SOTTOPASSO RACCORDO SP 141 (ASSE 44) PLANIMETRIA CON INDIVIDUAZIONE DELL'OPERA		
CODICE PROGETTO PROGETTO: COMI — LIV. PROG.: E — N. PROG.: 1701	NOME FILE: HI04-S03ST05STRPL01_B.dwg CODICE ELAB.: S03ST01STRPL01	REVISIONE: B	SCALA: 1:500

REV.	DESCRIZIONE	DATA	REDATTO	VERIFICATO	APPROVATO
D					
C					
B	EMISSIONE A SEGUITO ISTRUTTORIA	GIUGNO 2018	ARCH. MAURO SASSO	PROF. ING. LUIGI MONTERISI	ING. VALERIO BAJETTI
A	EMISSIONE	DICEMBRE 2017	ARCH. MAURO SASSO	PROF. ING. LUIGI MONTERISI	ING. VALERIO BAJETTI