




PARTICOLARE C
SCALA 1:100

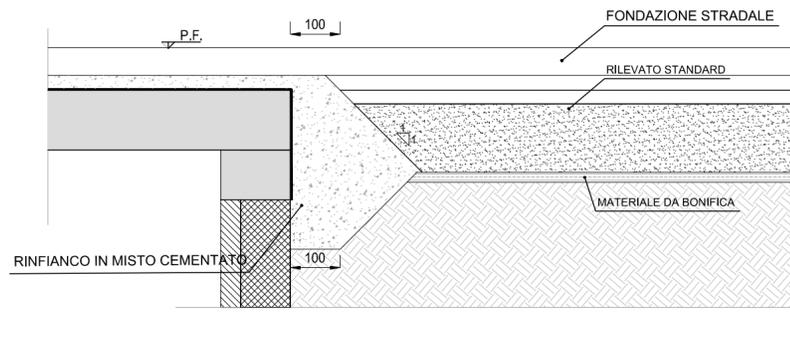


SCHEMA JET GROUTING PER TAMPONE DI FONDO
SCALA 1:100

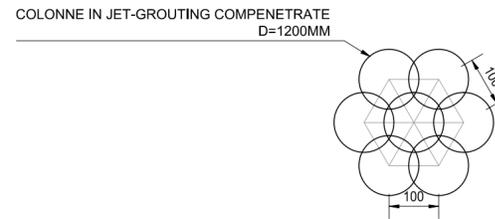

PARTICOLARE IMPERMEABILIZZAZIONE TRATTI MURO A "U"
SCALA 1:20

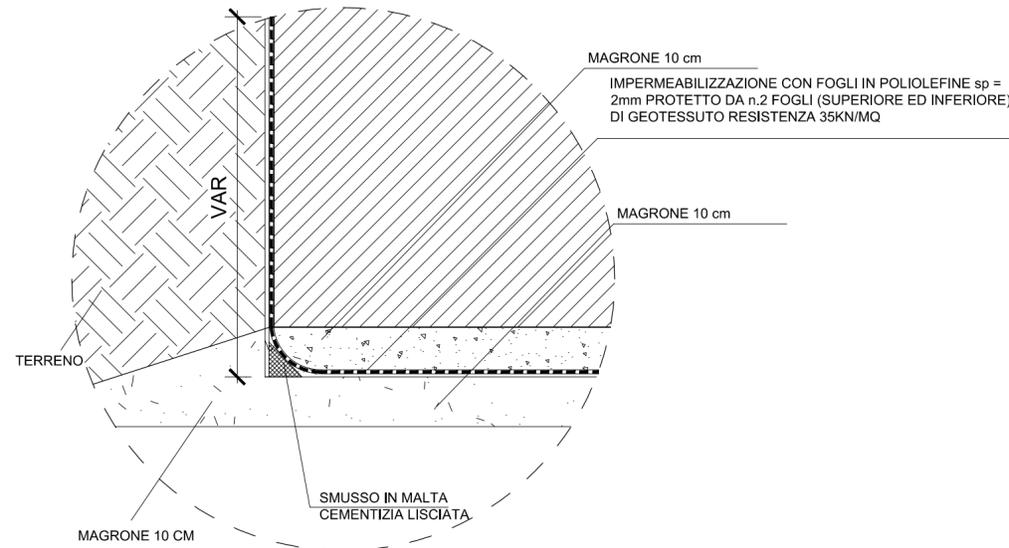

PARTICOLARE IMPERMEABILIZZAZIONE TRATTI CON DIAFRAMMA
SCALA 1:20

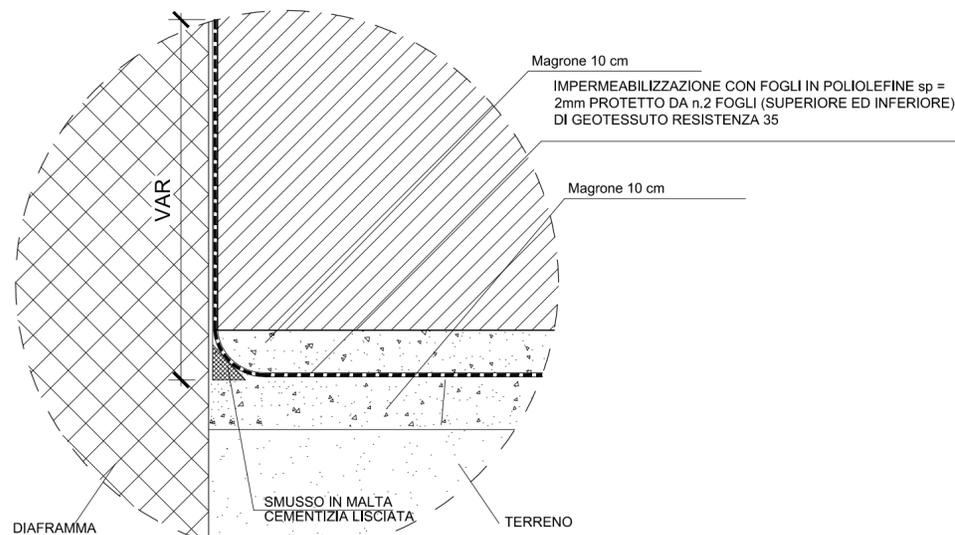

S.S. N. 9 "VIA EMILIA"
VARIANTE DI CASALPUSTERLENGO ED ELIMINAZIONE
PASSAGGIO A LIVELLO SULLA S.P. EX S.S. N.234
PROGETTO ESECUTIVO

 Ing. Renato Vaira Ordine degli Ingg. di Torino e Provincia n° 4953 W	 Ing. Renato Del Prete Ordine degli Ingg. di Bari e provincia n° 5073	 Dott. Geol. Danilo Gallo Ordine dei Geologi della Regione Puglia n° 588	INTEGRAZIONE PRESTAZIONI	PROGETTISTA
			Ing. Renato Del Prete	Ing. Valerio Bajetti (I.T. S.r.l.)
 Ing. Valerio Bajetti Ordine degli Ingg. di Roma e provincia n° A-20211	 Prof. Ing. Luigi Monterisi Ordine degli Ingg. di Bari e provincia n° 1771	 Ing. Gabriele Inceccchi Ordine degli Ingg. di Roma e provincia n° A-12102	PROGETTAZIONE STRADALE	PROGETTAZIONE IDRAULICA
			Ing. Gaetano Ranieri (Ga&M S.r.l.)	Ing. Fabrizio Bajetti (I.T. S.r.l.)
 Prof. Ing. Matteo Ranieri Ordine degli Ingg. di Bari e provincia n° 1137	 Arch. Nicoletta Frattini Ordine degli Arch. di Torino e provincia n° A-8453	 Ing. Giacomino Angarano Ordine degli Ingg. di Torino e provincia n° 5970	PROGETTAZIONE OPERE D'ARTE MAGGIORI	PROGETTAZIONE OPERE D'ARTE MINORI
			Ing. Renato Vaira (Studio Corona S.r.l.)	Ing. Nicola Ligas (I.T. S.r.l.)
 Dott. Ing. Fabrizio CARDONE	 Ing. Renato DEL PRETE	 Ing. Valerio BAJETTI	COMPUTI	CANTIERISTICA
			Ing. Valerio Bajetti (I.T. S.r.l.)	Ing. Gaetano Ranieri (Ga&M S.r.l.)
 Dott. Danilo Gallo	 Dott. Danilo Gallo	 Dott. Danilo Gallo	GEOLOGIA	GEOTECNICA
			Ing. Gaetano Ranieri (Studio Corona S.r.l.)	Ing. Gianfranco Sodero (Studio Corona S.r.l.)
 Dott. Emilio Macchi (ECOPLAN S.r.l.)	 Ing. Gaetano Ranieri (Ga&M S.r.l.)	 Ing. Gaetano Ranieri (Ga&M S.r.l.)	AMBIENTE	SICUREZZA
			Ing. Gaetano Ranieri (Ga&M S.r.l.)	Ing. Gaetano Ranieri (Ga&M S.r.l.)

HI12

H - PROGETTO STRUTTURALE - OPERE PRINCIPALI

HL - ST01 - SOTTOPASSO RACCORDO SP 141 (ASSE 44)

CODICE PROGETTO		NOME FILE		REVISIONE	SCALA:
PROGETTO	LIV. PROG.	N. PROG.	HI12-S15ST01STRDC01_B.dwg		
COMI	E	1701	CODICE ELAB. S15ST01STRDC01	B	VARIE
D					
C					
B	EMISSIONE A SEGUITO DI ISTRUTTORIA		GIUGNO 2018	BEATRICE VOLPETTI	PROF. ING. LUIGI MONTERISI ING. VALERIO BAJETTI
A	EMISSIONE		DICEMBRE 2017	BEATRICE VOLPETTI	PROF. ING. LUIGI MONTERISI ING. VALERIO BAJETTI
REV.	DESCRIZIONE		DATA	REDATTO	VERIFICATO APPROVATO