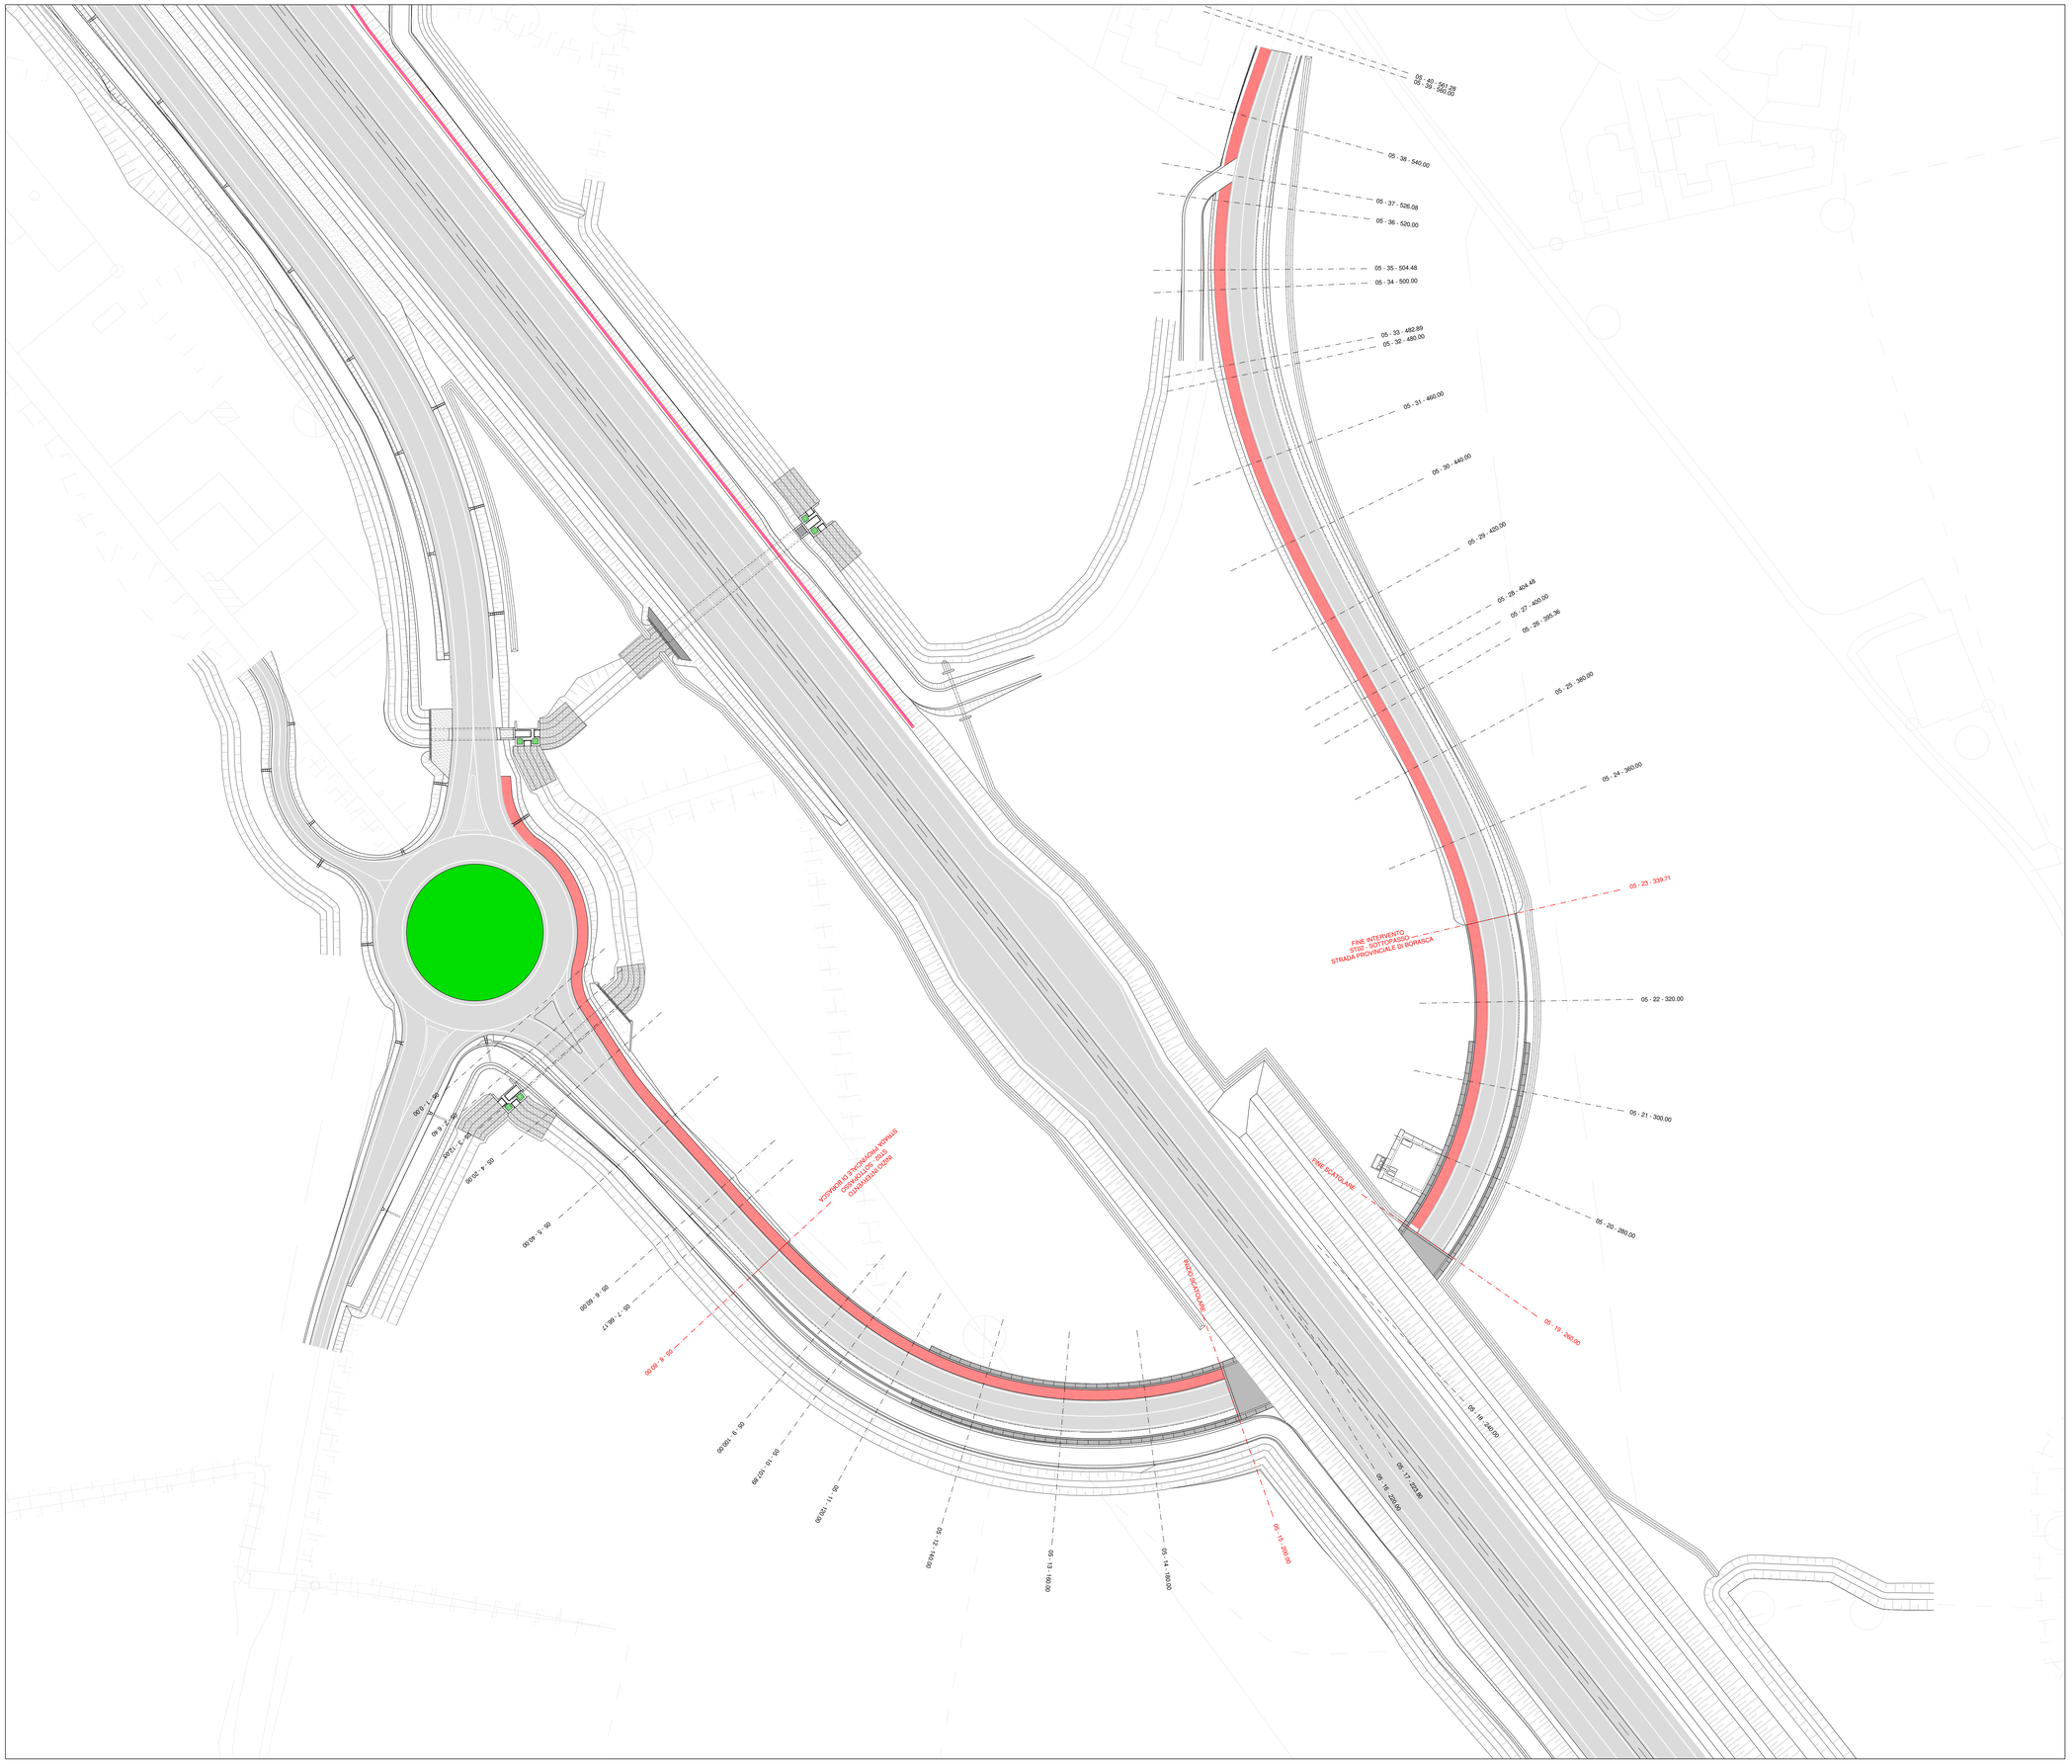

NOTA BENE:

PER LA TABELLA MATERIALI SI RINVIA ALL'ALLEGATO HL29-S05ST02STRDI06

ANAS S.p.A.
Direzione Progettazione e Realizzazione Lavori

S.S. N. 9 "VIA EMILIA"
VARIANTE DI CASALPUSTERLENGO ED ELIMINAZIONE PASSAGGIO A LIVELLO SULLA S.P. EX S.S. N.234

PROGETTO ESECUTIVO

STUDIO CORONA Ing. Renato Vaira Ordine degli Ingg. di Torino Torino Professionisti	ING. RENATO DEL PRETE Ing. Renato Del Prete Ordine degli Ingg. di Torino Bari Lecce Brindisi	DOTT. GEOL. DANILO GALLO Dott. Geol. Danilo Gallo Ordine Geologi Puglia Regione Puglia n° 306	INTEGRAZIONE PRESTAZIONI Ing. Renato Del Prete	PROGETTISTA Ing. Valerio Bajetti (I.T. S.r.l.)
			PROGETTAZIONE STRADALE Ing. Gaetano Rainieri (Ga&M S.r.l.)	PROGETTAZIONE IDRAULICA Ing. Fabrizio Bajetti (I.T. S.r.l.)
I.T. Ingegneria del Territorio s.r.l. Ing. Valerio Bajetti Ordine degli Ingg. di Torino Torino Professionisti	SETAC Service & Engineering Trasporti Ambiente Costruzioni Prof. Ing. Luigi Monterisi Ordine degli Ingg. di Bari Bari Lecce Brindisi	EEI Engineering & Graphics S.r.l. Ing. Gabriele Inzecchi Ordine degli Ingg. di Torino Torino Professionisti	PROGETTAZIONE OPERE D'ARTE MAGGIORI Ing. Renato Vaira (Studio Corona S.r.l.)	PROGETTAZIONE OPERE D'ARTE MINORI Ing. Nicola Ligas (I.T. S.r.l.)
			COMPUTI Ing. Valerio Bajetti (I.T. S.r.l.)	CANTIERISTICA Ing. Gaetano Rainieri (Ga&M S.r.l.)
CONSORZIO UNING Prof. Ing. Matteo Rainieri Ordine degli Ingg. di Bari Bari Lecce Brindisi	ECOPLAN Arch. Nicoletta Fratini Ordine degli Arch. di Torino Torino Professionisti	ARKE' ENGINEERING S.r.l. Ing. Gioacchino Angarano Ordine degli Ingg. di Bari Bari Lecce Brindisi	GEOLOGIA Dott. Danilo Gallo	GEOTECNICA Ing. Gianfranco Scidero (Studio Corona S.r.l.)
			AMBIENTE Dott. Emilio Mazzchi (ECOPLAN S.r.l.)	SICUREZZA Ing. Gaetano Rainieri (Ga&M S.r.l.)

VISTO: IL RESPONSABILE DEL PROCEDIMENTO	IL RESPONSABILE DELLA INTEGRAZIONE DELLE PRESTAZIONI SPECIALISTICHE	PROGETTISTA	GEOLOGO	IL COORDINATORE DELLA SICUREZZA IN FASE DI PROGETTAZIONE
Dott. Ing. Fabrizio CARDONE	Ing. Renato DEL PRETE	Ing. Valerio BAJETTI	Dott. Danilo GALLO	Ing. Gaetano RANIERI

HL04

H - PROGETTO STRUTTURALE OPERE PRINCIPALI
HL - ST02 - SOTTOPASSO STRADA PROVINCIALE DI BORASCA (ASSE 5)
PLANIMETRIA CON INDIVIDUAZIONE DELL'OPERA

CODICE PROGETTO			NOME FILE	REVISIONE	SCALA:
PROGETTO	LIV. PROG.	N. PROG.	HL04-S05ST02STRPL01_B.dwg		
COM I	E	1701	CODICE ELAB. S05ST02STRPL01	B	1:500

REV.	DESCRIZIONE	DATA	REDATTO	VERIFICATO	APPROVATO
D					
C					
B	EMISSIONE A SEGUITO ISTRUTTORIA	GIUGNO 2018	ARCH. MAURO SASSO	PROF. ING. LUIGI MONTERISI	ING. VALERIO BAJETTI
A	EMISSIONE	DICEMBRE 2017	ARCH. MAURO SASSO	PROF. ING. LUIGI MONTERISI	ING. VALERIO BAJETTI