PROSPETTO CIGLIO SINISTRO 1/2
SCALA 1:200

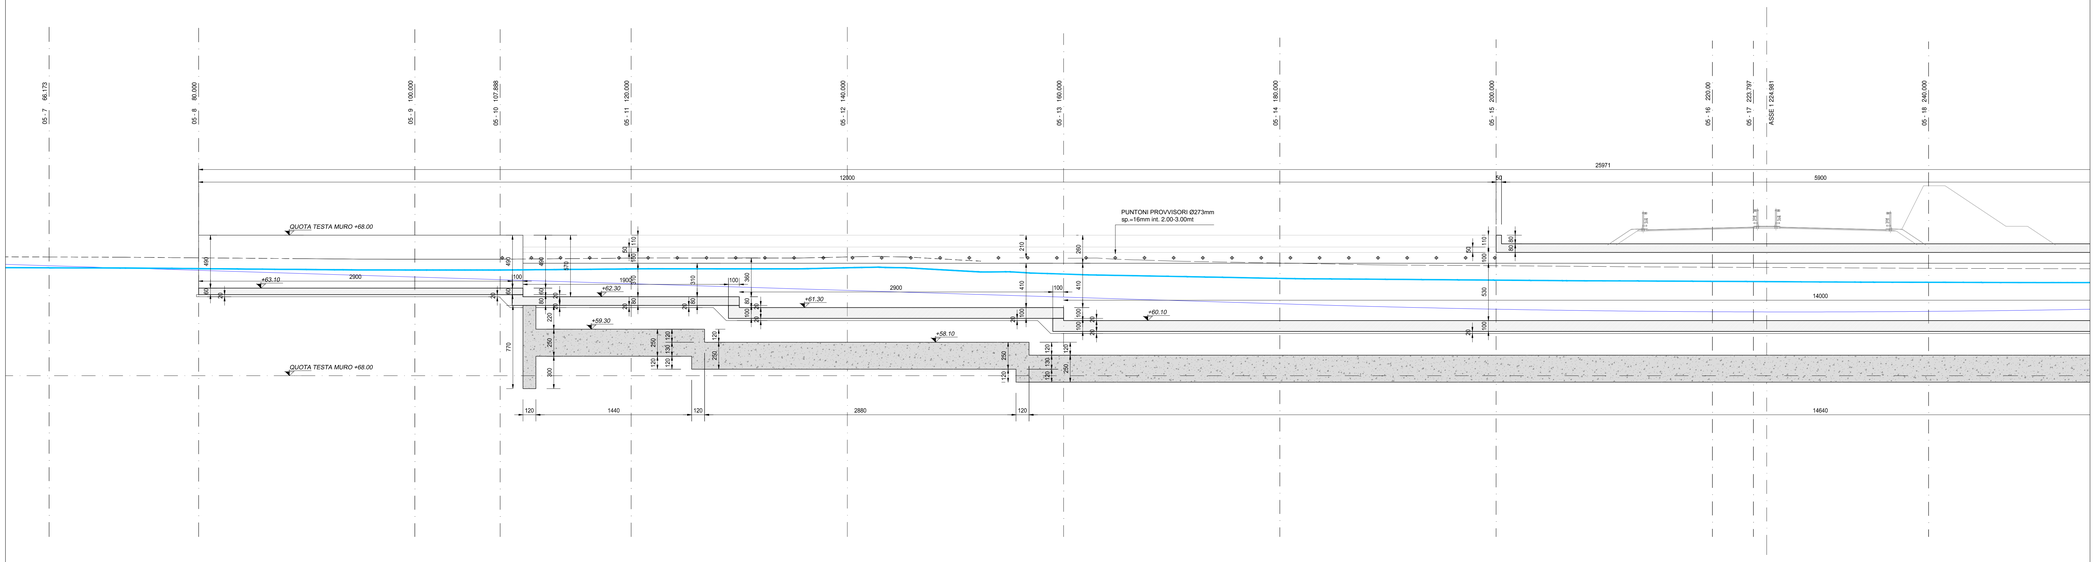

PROSPETTO CIGLIO SINISTRO 2/2
SCALA 1:200

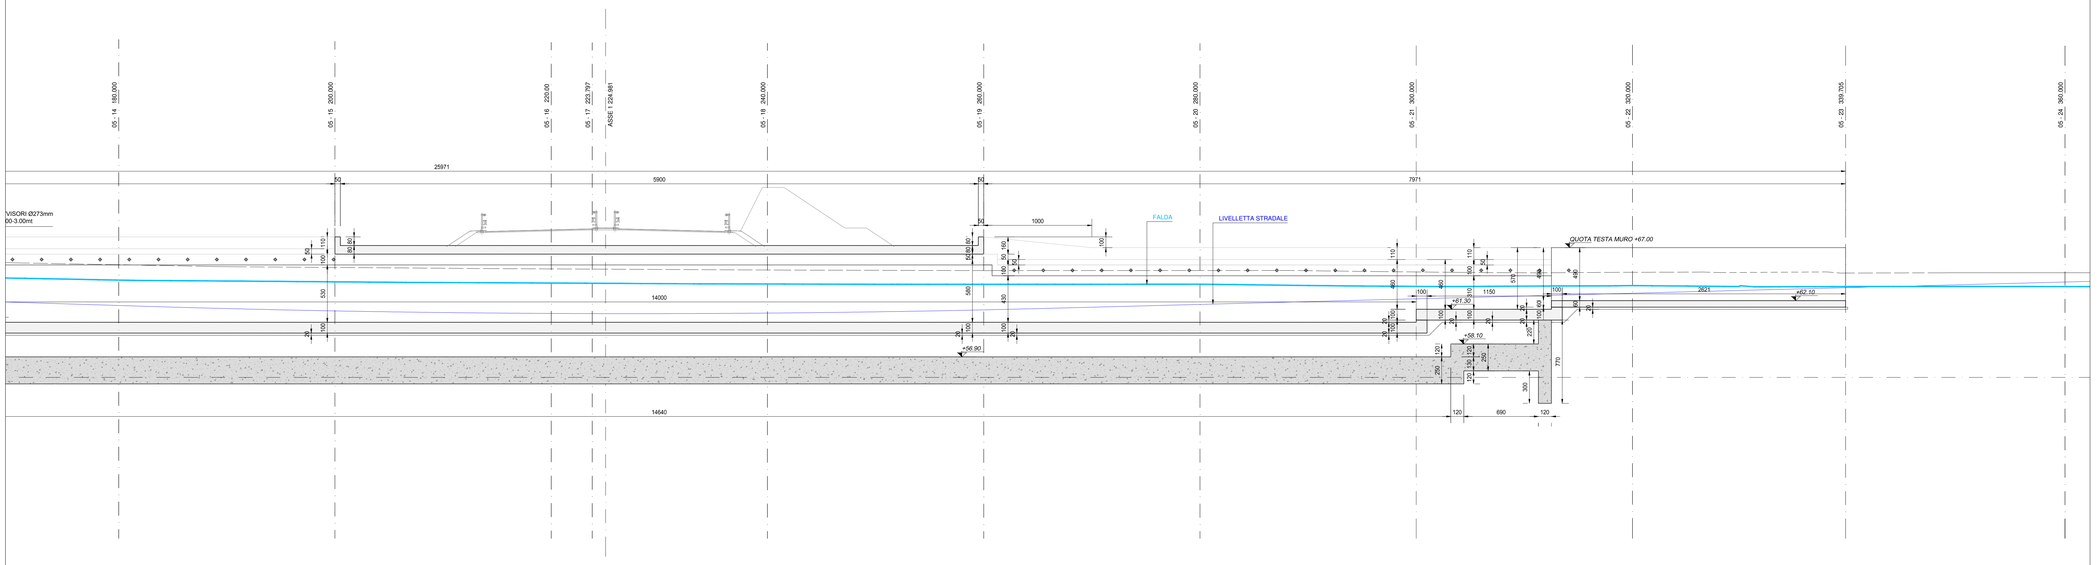

NOTA BENE:

PER LA TABELLA MATERIALI SI RINVIA ALL'ALLEGATO HL29-S05ST02STRDI06
PER LA RIMOZIONE DEI PUNTONI PROVVISORI SI RINVIA ALL'ALLEGATO S05ST02STRDI03

ANAS S.p.A.
Direzione Progettazione e Realizzazione Lavori

S.S. N. 9 "VIA EMILIA"
VARIANTE DI CASALPUSTERLENGO ED ELIMINAZIONE PASSAGGIO A LIVELLO SULLA S.P. EX S.S. N.234

PROGETTO ESECUTIVO

STUDIO CORONA Ing. Renato Vaira Ordine Ingg.Reggio R. Torino e Provincia n° 4892 S1	ING. RENATO DEL PRETE Ing. Renato Del Prete Ordine Ingg.Reggio R. Bari e provincia n° 5013	DOTT. GEOL. DANILO GALLO Dott. Geol. Danilo Gallo Ordine dei Geologi n.88 Regione Puglia n° 589	INTEGRAZIONE PRESTAZIONI Ing. Renato Del Prete	PROGETTISTA Ing. Valerio Bajetti (I.T. S.r.l.)
			PROGETTAZIONE STRADALE Ing. Gaetano Ranieri (Ga&M S.r.l.)	PROGETTAZIONE IDRAULICA Ing. Fabrizio Bajetti (I.T. S.r.l.)
I.T. Ingegneria del Territorio s.r.l. Ing. Valerio Bajetti Ordine Ingg.Reggio R. Roma e provincia n° A-8211	SETAC Servizi & Ingegneria Trasporti Ambiente Costruzioni Prof. Ing. Luigi Monterisi Ordine Ingg.Reggio R. Bari e provincia n° 1771	EG Edil Engineering & Graphics S.r.l. Ing. Gabriele Inorechi Ordine Ingg.Reggio R. Roma e provincia n° A-31232	PROGETTAZIONE OPERE D'ARTE MAGGIORI Ing. Renato Vaira (Studio Corona S.r.l.)	PROGETTAZIONE OPERE D'ARTE MINORI Ing. Nicola Ligas (I.T. S.r.l.)
			COMPUTI Ing. Valerio Bajetti (I.T. S.r.l.)	CANTIERISTICA Ing. Gaetano Ranieri (Ga&M S.r.l.)
CONSORZIO UNING / GIUGNO GA&M Prof. Ing. Matteo Ranieri Ordine Ingg.Reggio R. Roma e provincia n° A-26837	ECOPLAN Arch. Nicoletta Fratini Ordine Architetti R. Potenza e provincia n° 467	ARKE' ingegneria s.r.l. Società di Ingegneria e Servizi Integrati Ing. Gioacchino Angarano Ordine Ingg.Reggio R. Bari e provincia n° 4796	GEOLOGIA Dott. Danilo Gallo	GEOTECNICA Ing. Gianfranco Sodero (Studio Corona S.r.l.)
			AMBIENTE Dott. Emilio Macchi (ECOPLAN S.r.l.)	SICUREZZA Ing. Gaetano Ranieri (Ga&M S.r.l.)

VISTO: IL RESPONSABILE DEL PROCEDIMENTO	IL RESPONSABILE DELLA INTEGRAZIONE DELLE PRESTAZIONI SPECIALISTICHE	PROGETTISTA	GEOLOGO	IL COORDINATORE DELLA SICUREZZA IN FASE DI PROGETTAZIONE
Dott. Ing. Fabrizio CARDONE	Ing. Renato DEL PRETE	Ing. Valerio BAJETTI	Dott. Danilo GALLO	Ing. Gaetano RANIERI

HL06

H - PROGETTO STRUTTURALE OPERE PRINCIPALI
HL - ST02 - SOTTOPASSO STRADA PROVINCIALE DI BORASCA (ASSE 5)
SEZIONE LONGITUDINALE IN ASSE STRADA

CODICE PROGETTO			NOME FILE	REVISIONE	SCALA:
PROGETTO	LIV. PROG.	N. PROG.	HL06-S05ST02STRDI02_B.dwg		
COMI	E	1701	CODICE ELAB. S05ST02STRDI02	B	1:200

REV.	DESCRIZIONE	DATA	REDATTO	VERIFICATO	APPROVATO
D					
C					
B	EMISSIONE A SEGUITO ISTRUTTORIA	GIUGNO 2018	ING. BERNARDINO FIMIANI	PROF. ING. LUIGI MONTERISI	ING. VALERIO BAJETTI
A	EMISSIONE	DICEMBRE 2017	ARCH. MAURO SASSO	PROF. ING. LUIGI MONTERISI	ING. VALERIO BAJETTI