




PARTICOLARE C
SCALA 1:100

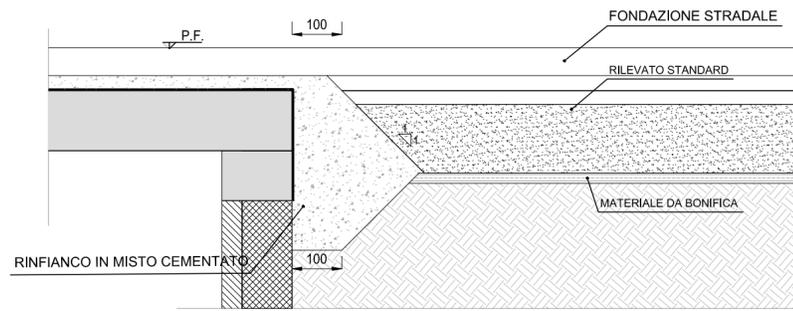


SCHEMA JET GROUTING PER TAMPONE DI FONDO
SCALA 1:100

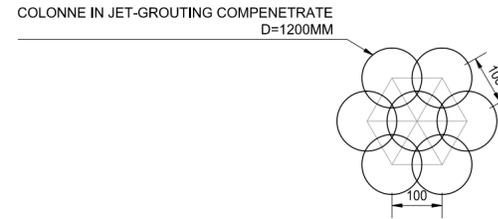

PARTICOLARE IMPERMEABILIZZAZIONE TRATTI MURO A "U"
SCALA 1:20

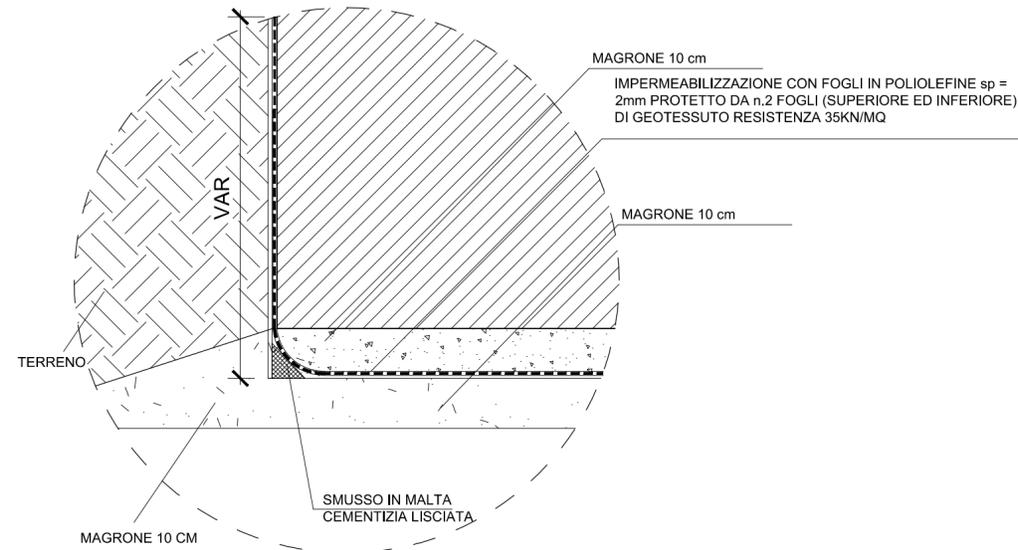

PARTICOLARE IMPERMEABILIZZAZIONE TRATTI CON DIAFRAMMA
SCALA 1:20

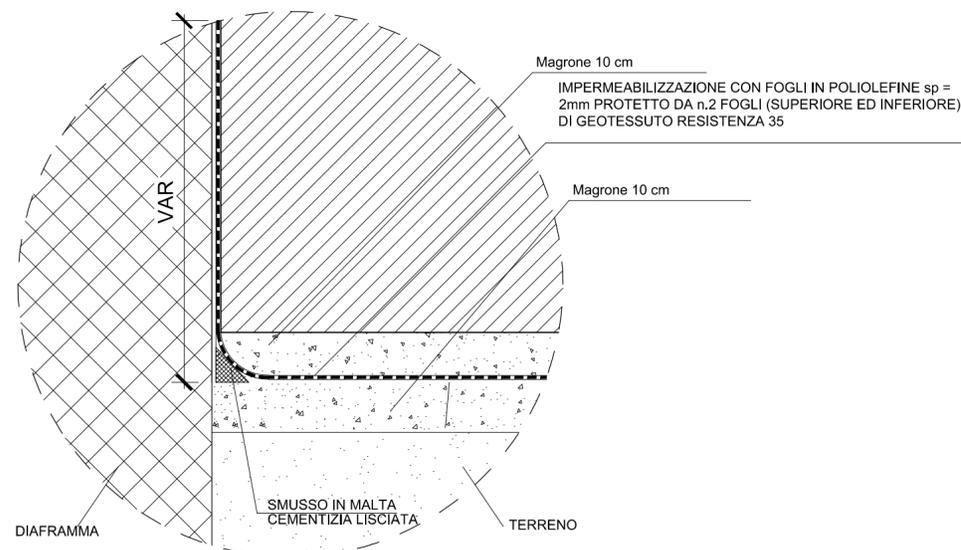

S.S. N. 9 "VIA EMILIA"
VARIANTE DI CASALPUSTERLENGO ED ELIMINAZIONE
PASSAGGIO A LIVELLO SULLA S.P. EX S.S. N.234

PROGETTO ESECUTIVO

 Ing. Renato Vaira Ordine degli Ingeg. di Torino e Provincia n° 4663 W	 Ing. Renato Del Prete Bari e provincia n° 5073	 Dott. Geol. Danilo Gallo Ordine dei Geologi della Regione Puglia n° 588	INTEGRAZIONE PRESTAZIONI	PROGETTISTA
			Ing. Renato Del Prete	Ing. Valerio Bajetti (I.T. S.r.l.)
 Ing. Valerio Bajetti Ordine degli Ingeg. di Roma e provincia n° A-25211	 Prof. Ing. Luigi Monterisi Ordine degli Ingeg. di Bari e provincia n° 1771	 Ing. Gabriele Inecchi Ordine degli Ingeg. di Roma e provincia n° A-2112	PROGETTAZIONE STRADALE	PROGETTAZIONE IDRAULICA
			Ing. Gaetano Ranieri (Ga&M S.r.l.)	Ing. Fabrizio Bajetti (I.T. S.r.l.)
 Prof. Ing. Maitto Ranieri Ordine degli Ingeg. di Bari e provincia n° 1137	 Arch. Nicoletta Frattini Ordine degli Arch. di Torino e provincia n° A-5433	 Ing. Giocchino Angarano Ordine degli Ingeg. di Bari e provincia n° 5970	PROGETTAZIONE OPERE D'ARTE MAGGIORI	PROGETTAZIONE OPERE D'ARTE MINORI
			Ing. Renato Vaira (Studio Corona S.r.l.)	Ing. Nicola Ligas (I.T. S.r.l.)
 Dott. Ing. Fabrizio CARDONE	 Ing. Renato DEL PRETE	 Ing. Valerio BAJETTI	COMPUTI	CANTIERISTICA
			Ing. Valerio Bajetti (I.T. S.r.l.)	Ing. Gaetano Ranieri (Ga&M S.r.l.)
 Dott. Danilo Gallo	 Ing. Gaetano RANIERI	 Dott. Emilio Macchi (ECOPLAN S.r.l.)	GEOLOGIA	GEOTECNICA
			Dott. Danilo Gallo	Ing. Gianfranco Soderò (Studio Corona S.r.l.)
 Dott. Ing. Maitto Ranieri	 Dott. Ing. Maitto Ranieri	 Dott. Ing. Maitto Ranieri	AMBIENTE	SICUREZZA
			Dott. Emilio Macchi (ECOPLAN S.r.l.)	Ing. Gaetano Ranieri (Ga&M S.r.l.)

HL25

H - PROGETTO STRUTTURALE - OPERE PRINCIPALI

HL - ST02 - SOTTOPASSO STRADA PROVINCIALE DI BORASCA (ASSE 5)

CODICE PROGETTO		NOME FILE		REVISIONE	SCALA:
PROGETTO	LIV. PROG.	N. PROG.	HL25_S05ST02STRDC01_B.dwg		
COMI	E	1701	CODICE ELAB. S05ST02STRDC01	B	VARIE
D					
C					
B	EMISSIONE A SEGUITO DI ISTRUTTORIA	GIUGNO 2018	BEATRICE VOLPETTI	PROF. ING. LUIGI MONTERISI	ING. VALERIO BAJETTI
A	EMISSIONE	DICEMBRE 2017	BEATRICE VOLPETTI	PROF. ING. LUIGI MONTERISI	ING. VALERIO BAJETTI
REV.	DESCRIZIONE	DATA	REDATTO	VERIFICATO	APPROVATO