



FASE 1
SCALA 1:100

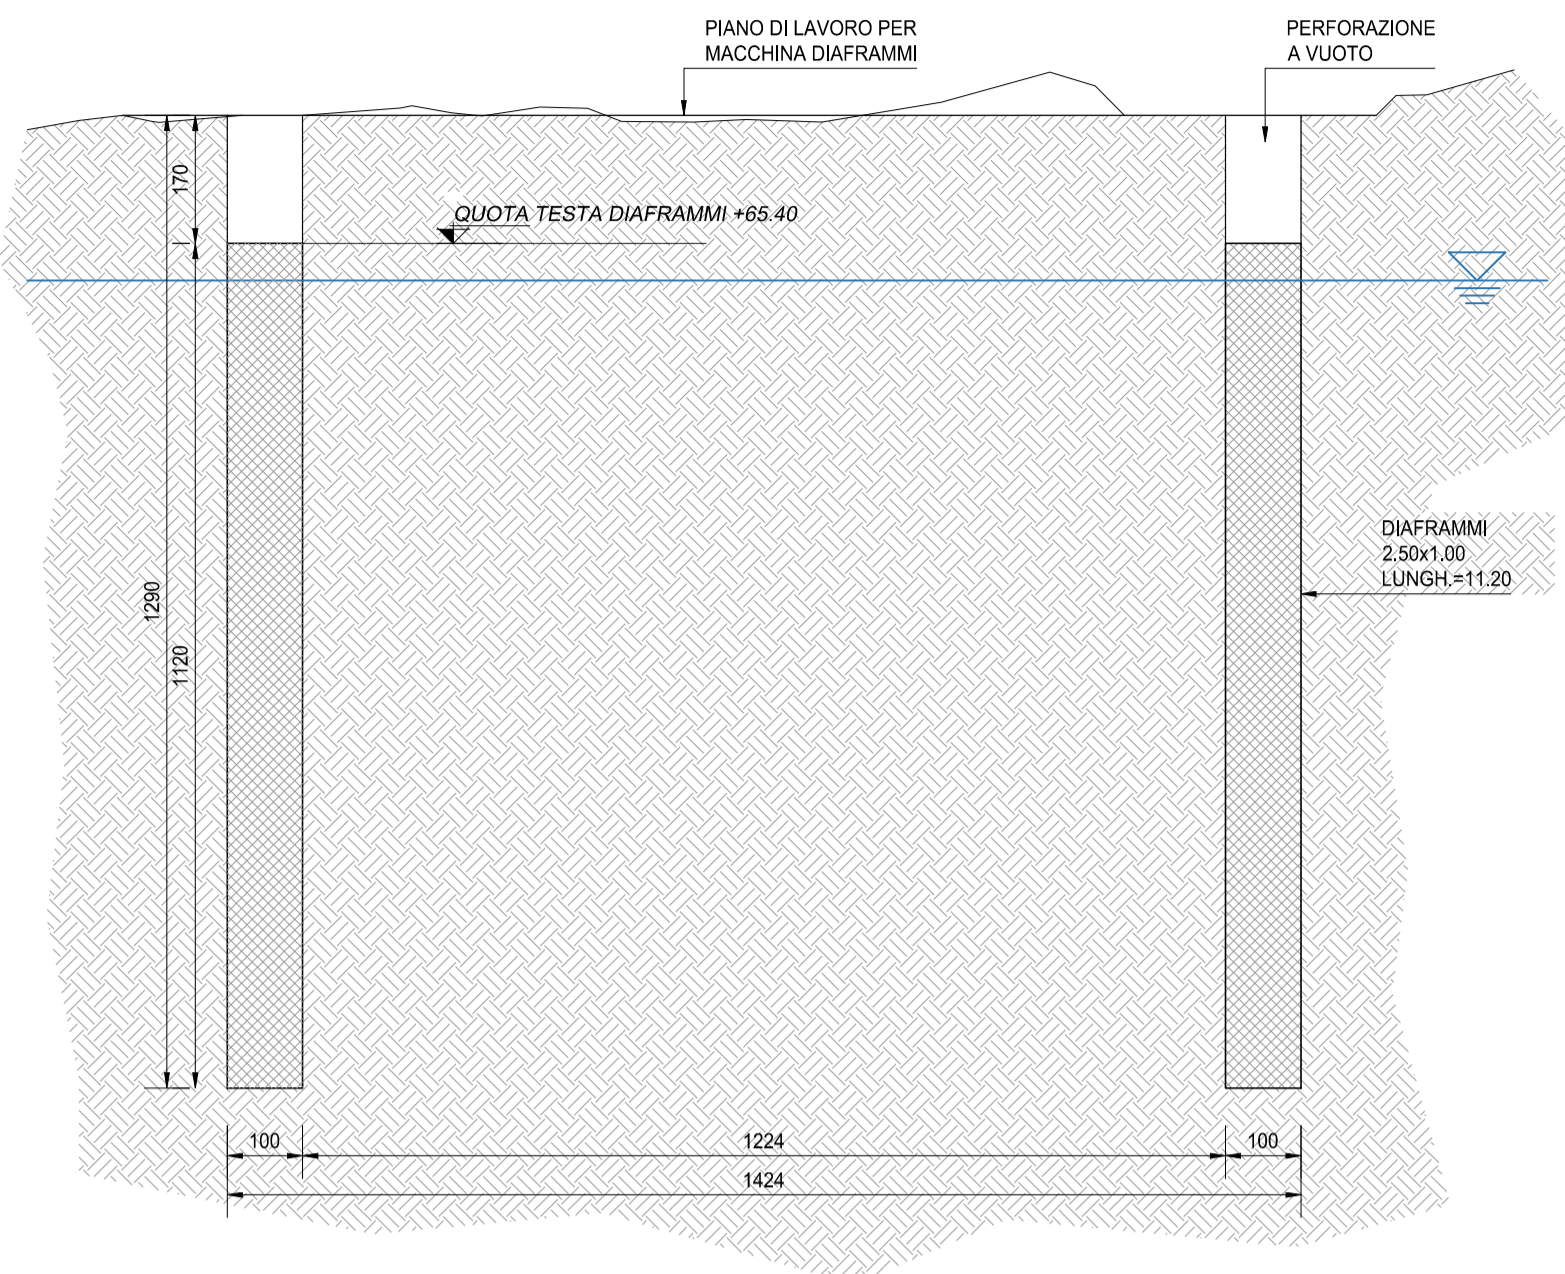


- PREPARAZIONE PIAZZOLA LINEARE PER REALIZZAZIONE DIAFRAMMI
- REALIZZAZIONE DEI DIAFRAMMI (ANCHE EVENTUALMENTE CON SCAVO A VUOTO)

FASE 2
SCALA 1:100

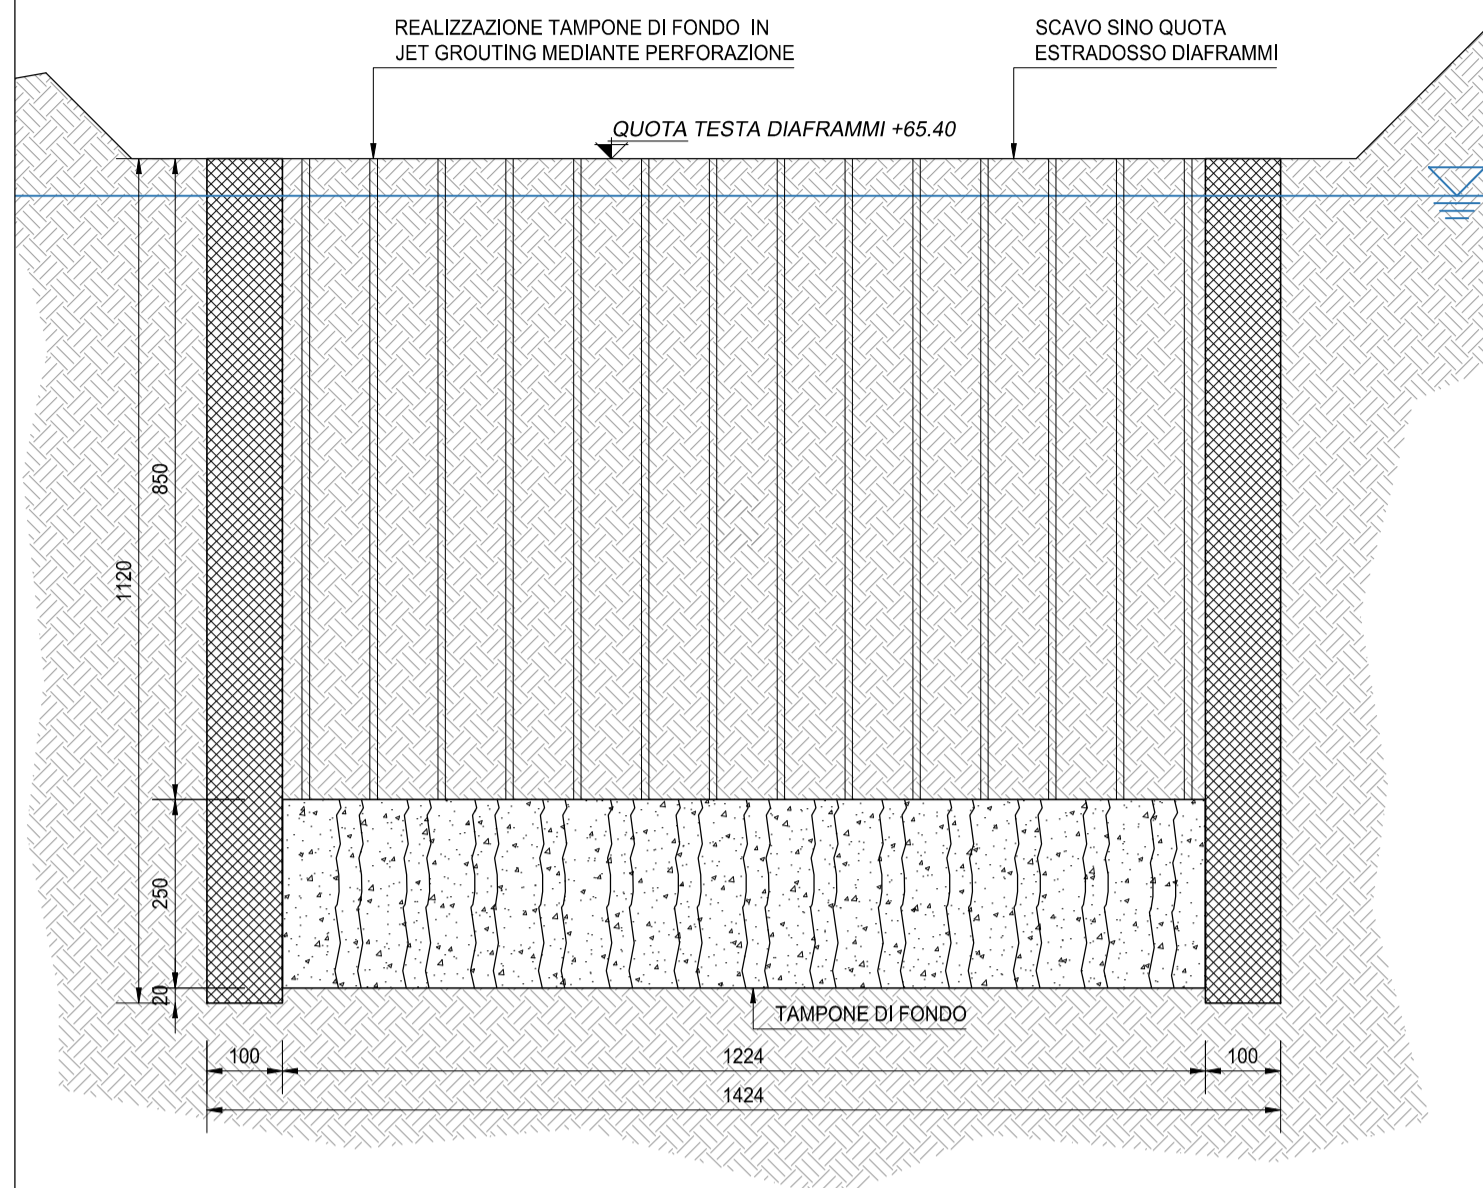


- PREPARAZIONE DEL PIANO DI LAVORO TRA I DUE DIAFRAMMI A QUOTA TESTA DIAFRAMMI
- EVENTUALE SCAPITTOZZATURA DI TESTA DIAFRAMMI
- REALIZZAZIONE DEL JET-GROUTING ALLE QUOTE PRESTABILITE CON PERFORAZIONE A VUOTO

FASE 3
SCALA 1:100

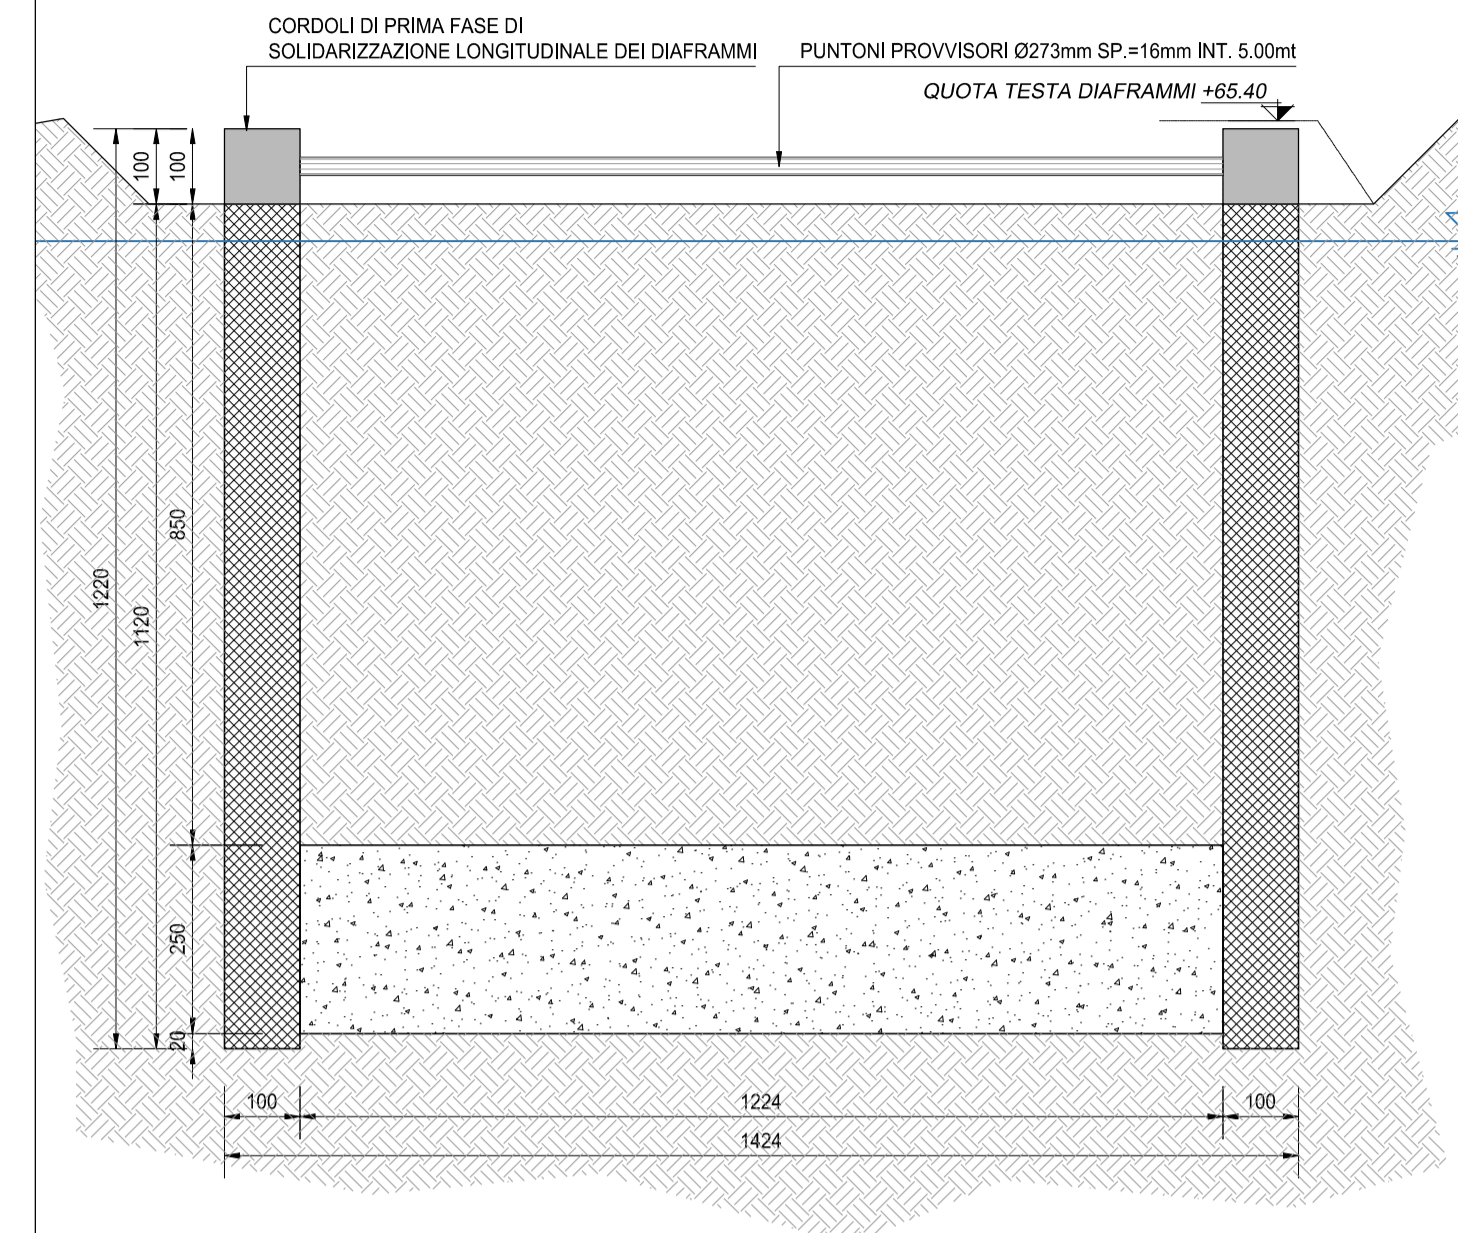


- REALIZZAZIONE DEI CORDOLI DI TESTA DI PRIMA FASE
- MESSA IN OPERA DEI PUNTONI DI CONTRASTO (ESCLUSA SEZIONE TIPO D)

FASE 4
SCALA 1:100

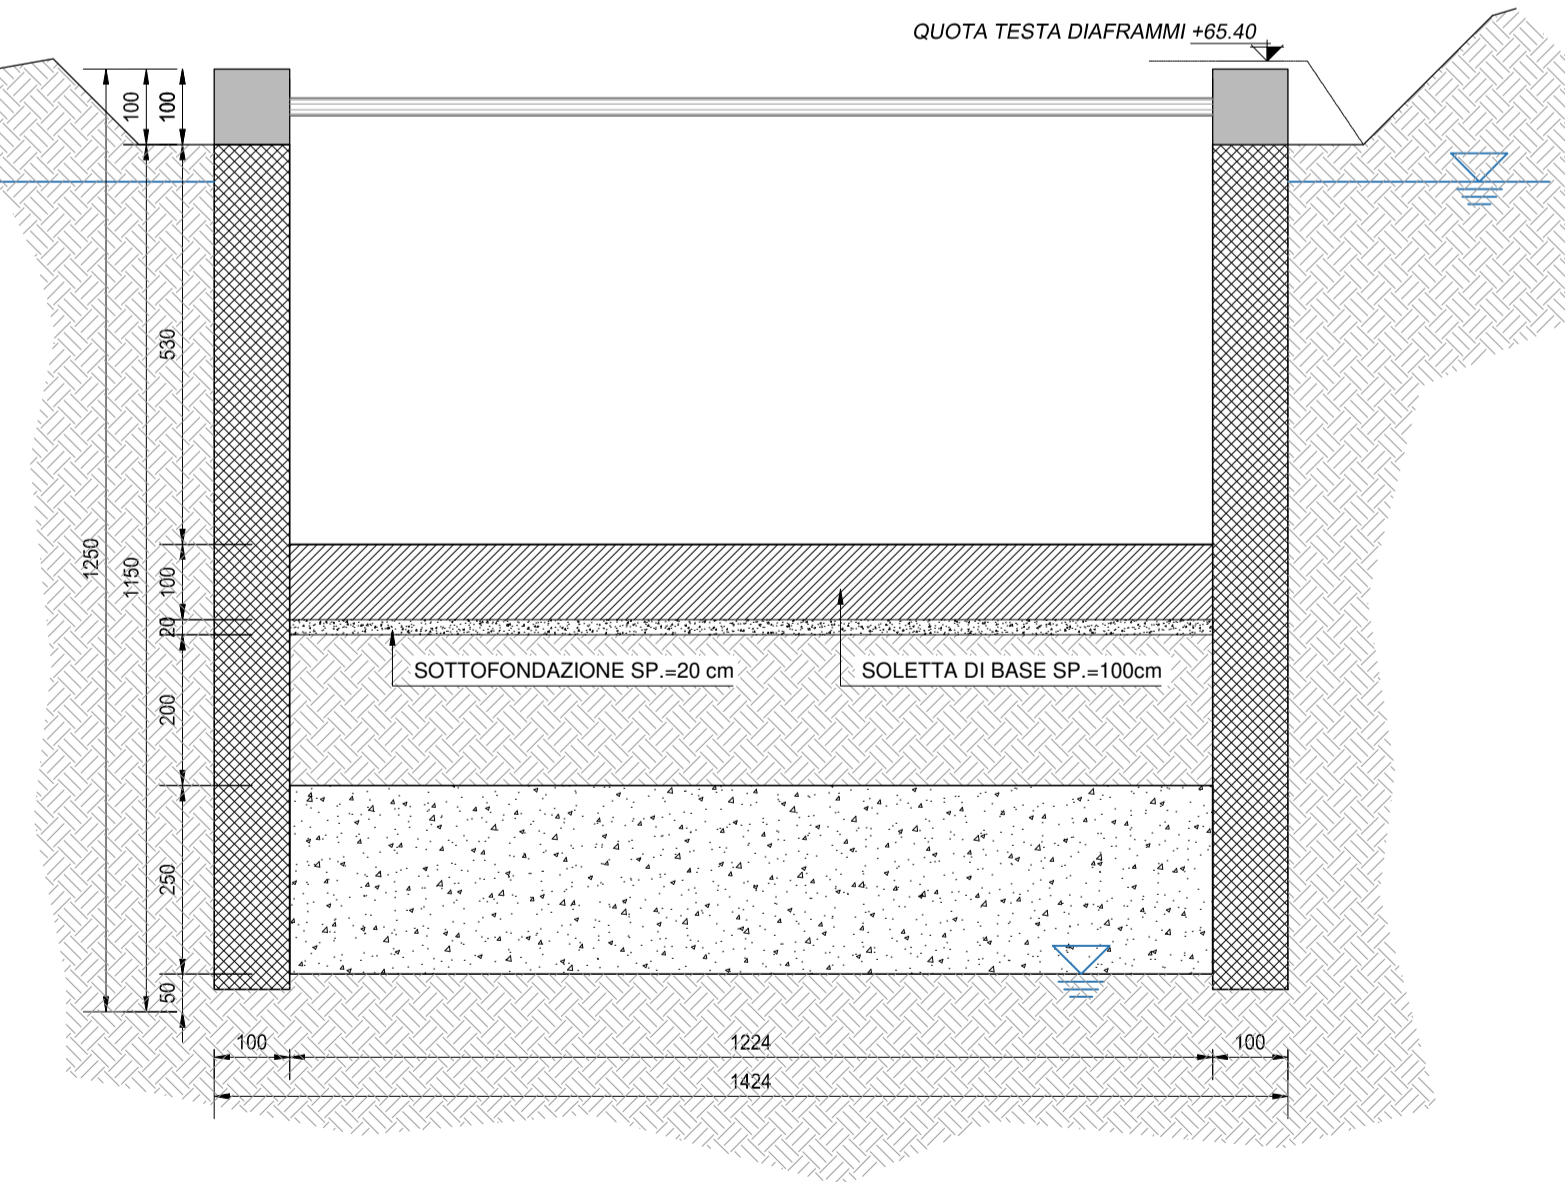


- ASPORTAZIONE DEL TERRENO E RELATIVO ABBASSAMENTO DELLA FALDA NELLA ZONA DI SCAVO TRA I DUE DIAFRAMMI
- REALIZZAZIONE DELLA SOLETTA DI FONDO

FASE 5
SCALA 1:100

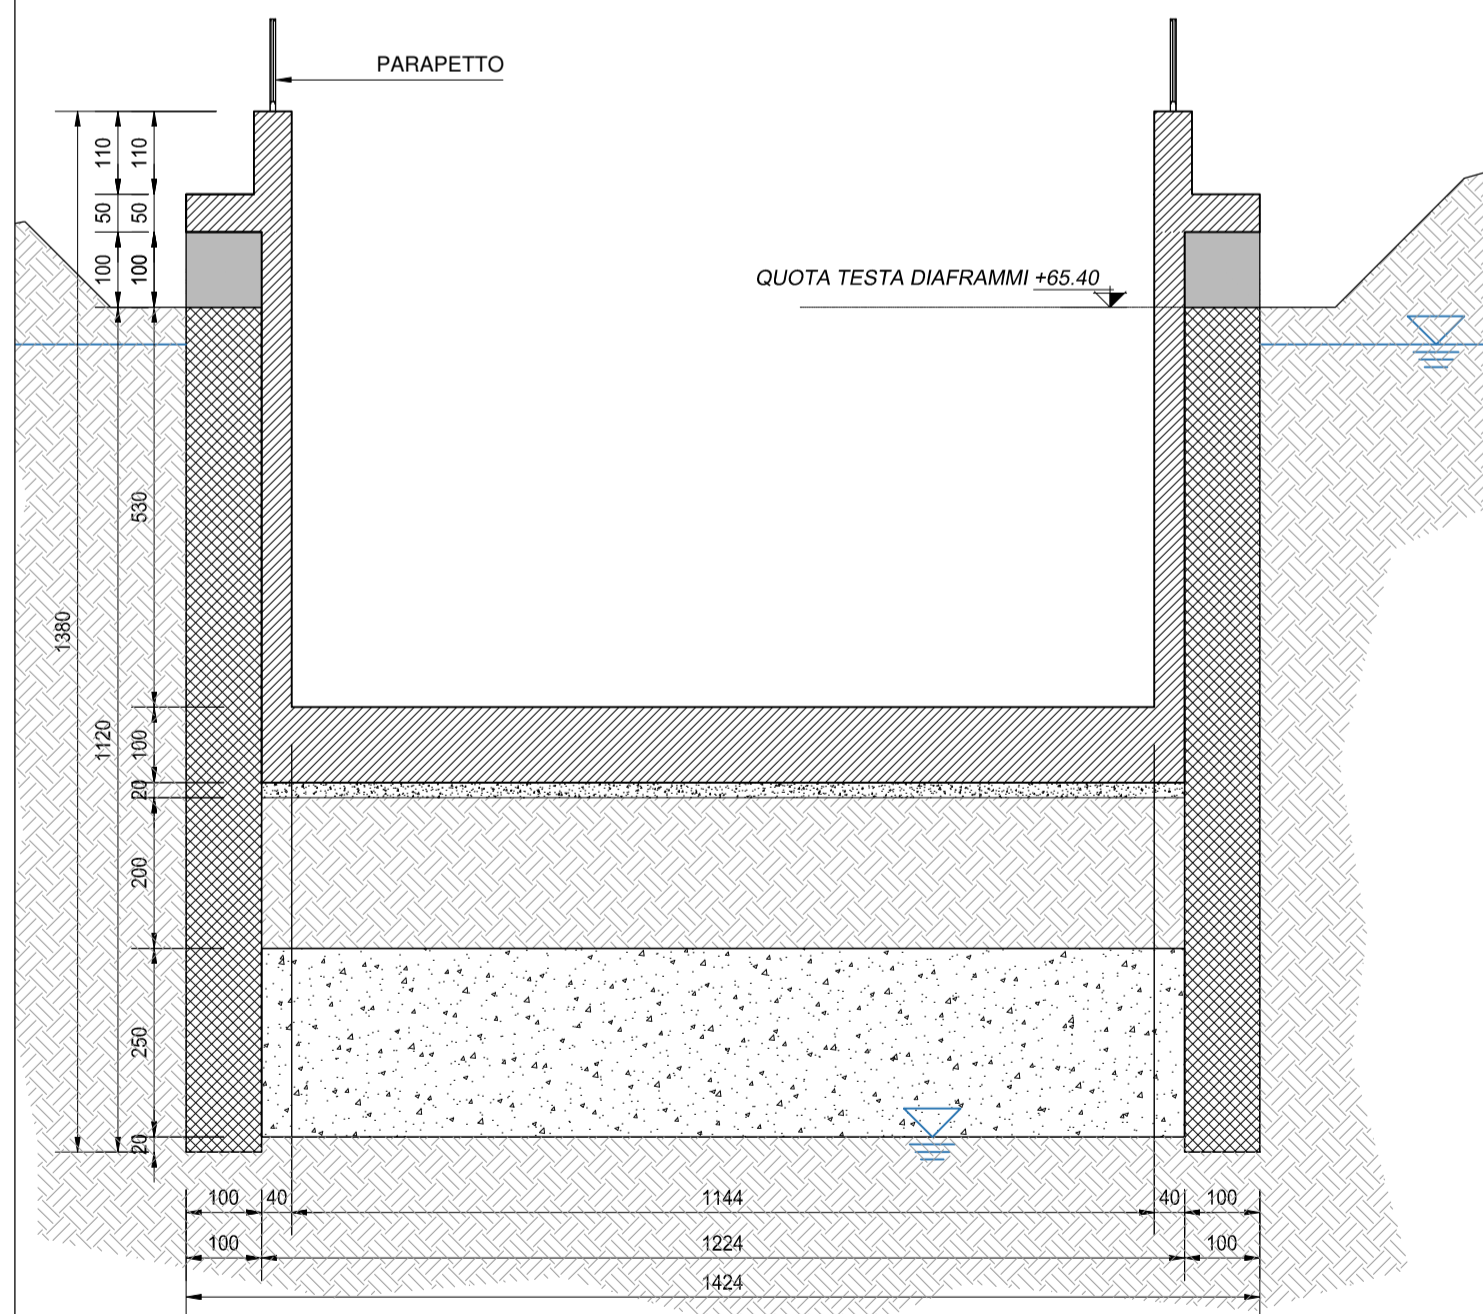

- RIMOZIONE DEI PUNTONI DI CONTRASTO PROVVISORI (ESCLUSA SEZIONE TIPO D)
- REALIZZAZIONE DELLE CONTROPARETI LATERALI

FASE 6
SCALA 1:100

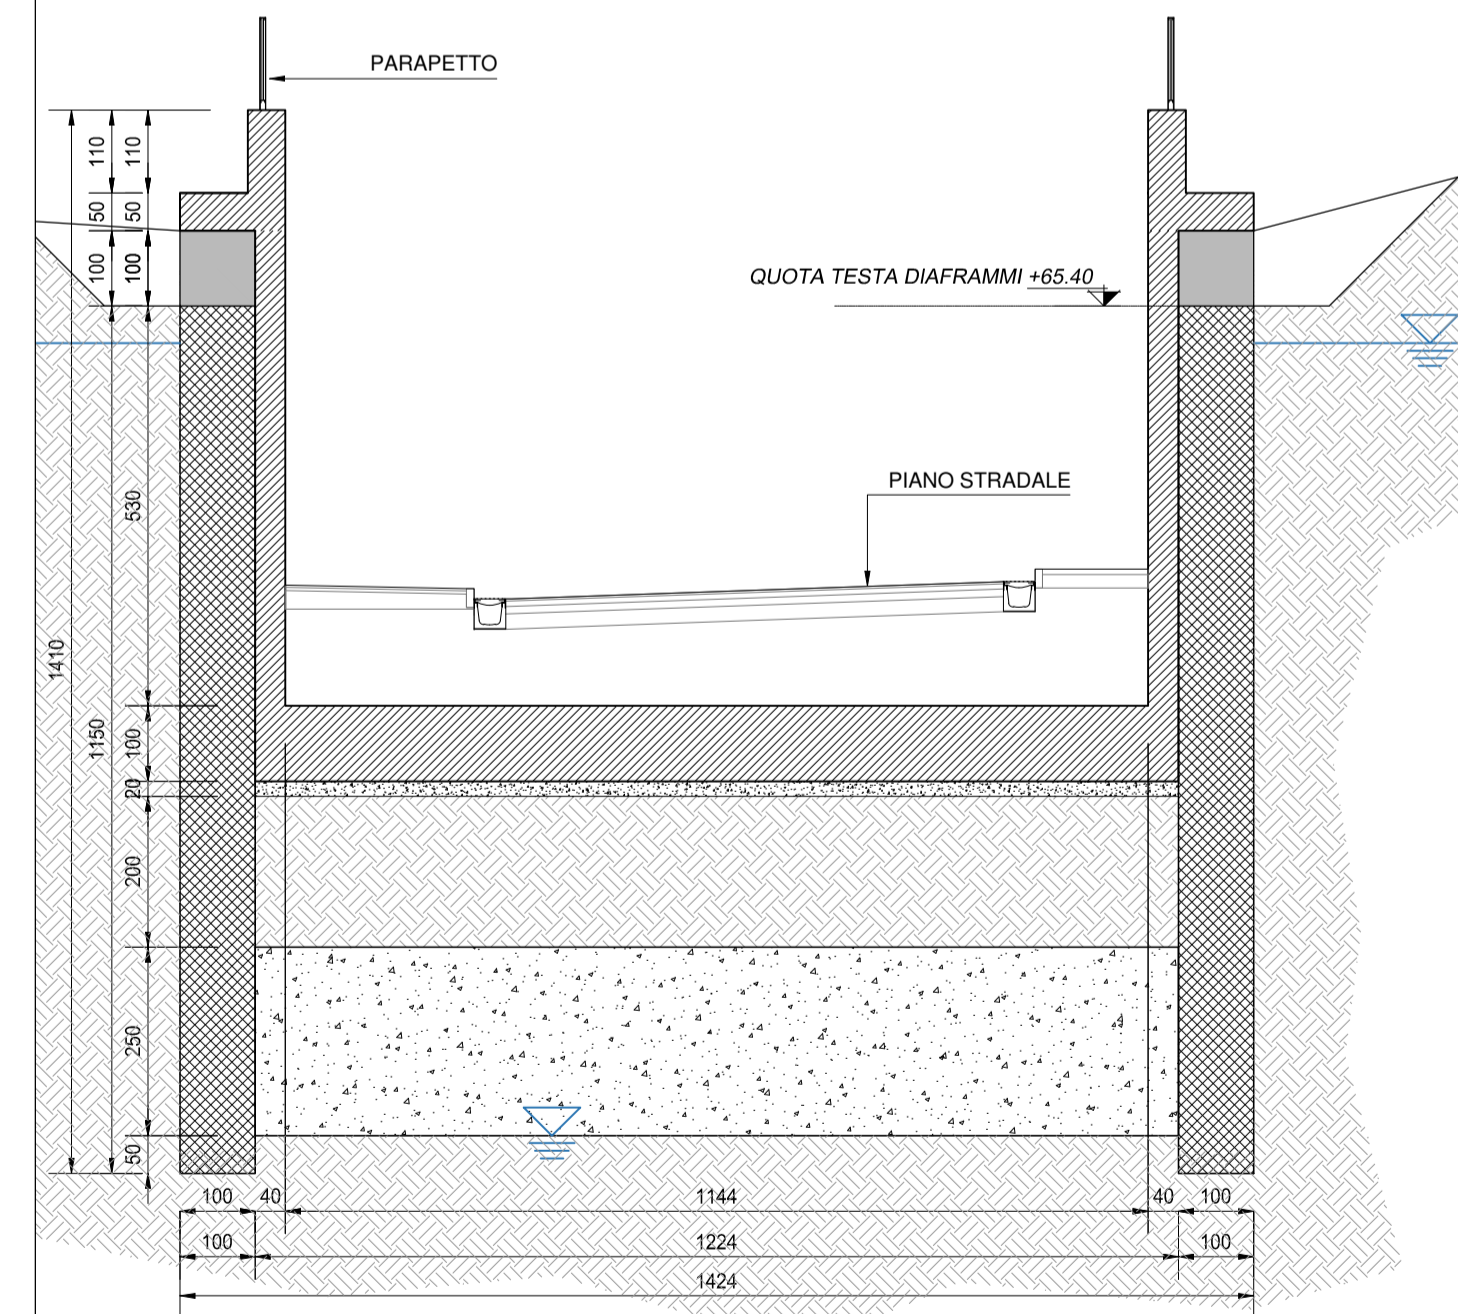

- REALIZZAZIONE DELLE RIFINITURE SULLE OPERE STRUTTURALI
- REALIZZAZIONE DEL PIANO STRADALE

NOTA BENE:

LA FASISTICA SI RIFERISCE ALLE SEZIONI DI TIPO B, C, D, E, F

LE MISURE SI RIFERISCONO ALLA SEZIONE DI TIPO B

PER LA TABELLA MATERIALI SI RINVIA ALL'ALLEGATO S05ST02STRDI06



S.S. N. 9 "VIA EMILIA"
VARIANTE DI CASALPUSTERLENGO ED ELIMINAZIONE
PASSAGGIO A LIVELLO SULLA S.P. EX S.S. N.234

PROGETTO ESECUTIVO

STUDIO CORONA Ing. Renato Vaia Ordine Ingeg. 4 Torino (Pratica n. 642/10)	ING. RENATO DEL PRETE Ing. Renato Del Prete Ordine Ingeg. 4 Roma (Pratica n. 102)	DOTT. GEOL. DANILO GALLO Dott. Geol. Danilo Gallo Ordine Geol. 104 Reggio Emilia (199)	INTEGRAZIONE PRESTAZIONI Ing. Renato Del Prete	PROGETTISTA Ing. Valerio Bajetti (I.T. S.r.l.)
	ING. VALENO BAJETTI Ing. Valerio Bajetti Ordine Ingeg. 4 Roma (Pratica n. 102)	ING. GAETANO RANIERI Ing. Gaetano Ranieri (Ga&M S.r.l.)	ING. FABRIZIO BAJETTI Ing. Fabrizio Bajetti (I.T. S.r.l.)	PROGETTAZIONE STRADALE Ing. Gaetano Ranieri (Ga&M S.r.l.)
ING. VALENO BAJETTI Ing. Valerio Bajetti Ordine Ingeg. 4 Roma (Pratica n. 102)	ING. GAETANO RANIERI Ing. Gaetano Ranieri (Ga&M S.r.l.)	ING. NICOLA LIGAS Ing. Nicola Ligas (I.T. S.r.l.)	PROGETTAZIONE OPERE D'ARTE MAGGIORI Ing. Renato Vaia (Studio Corona S.r.l.)	PROGETTAZIONE OPERE D'ARTE MINORI Ing. Nicola Ligas (I.T. S.r.l.)
ING. VALENO BAJETTI Ing. Valerio Bajetti Ordine Ingeg. 4 Roma (Pratica n. 102)	ING. GAETANO RANIERI Ing. Gaetano Ranieri (Ga&M S.r.l.)	ING. GAETANO RANIERI Ing. Gaetano Ranieri (Ga&M S.r.l.)	COMPUTI Ing. Valerio Bajetti (I.T. S.r.l.)	CANTIERISTICA Ing. Gaetano Ranieri (Ga&M S.r.l.)
ING. VALENO BAJETTI Ing. Valerio Bajetti Ordine Ingeg. 4 Roma (Pratica n. 102)	ING. GAETANO RANIERI Ing. Gaetano Ranieri (Ga&M S.r.l.)	ING. GAETANO RANIERI Ing. Gaetano Ranieri (Ga&M S.r.l.)	GEOLOGIA Dott. Danilo Gallo	GEOTECNICA Ing. Gianfranco Sodero (Studio Corona S.r.l.)
ING. VALENO BAJETTI Ing. Valerio Bajetti Ordine Ingeg. 4 Roma (Pratica n. 102)	ING. GAETANO RANIERI Ing. Gaetano Ranieri (Ga&M S.r.l.)	ING. GAETANO RANIERI Ing. Gaetano Ranieri (Ga&M S.r.l.)	AMBIENTE Dott. Emilio Maschi (ECOPLAN S.r.l.)	SICUREZZA Ing. Gaetano Ranieri (Ga&M S.r.l.)
VISTO: IL RESPONSABILE DEL PROCEDIMENTO Dott. Ing. Fabrizio CARDONE	IL RESPONSABILE DELLA INTEGRAZIONE DELLE PRESTAZIONI SPECIALISTICHE Ing. Renato DEL PRETE	PROGETTISTA Ing. Valerio BAJETTI	GEOLOGO Dott. Danilo GALLO	IL COORDINATORE DELLA SICUREZZA IN FASE DI PROGETTAZIONE Ing. Gaetano RANIERI

HL28

H - PROGETTO STRUTTURALE OPERE PRINCIPALI
HL - ST02 - SOTTOPASSO STRADA PROVINCIALE DI BORASCA (ASSE 5)
SEQUENZA OPERATIVA - TAVOLA 02 DI 02

CODICE PROGETTO	NOME FILE	REVISIONE	SCALA:
PROGETTO LIV. PROG. N. PROG.	HL28-S05ST02STRPE02_B.dwg		
COMI E 1701	CODICE ELAB. S05ST02STRPE02	B	1:100
D			
C			
B	EMISSIONE A SEGUITO ISTRUTTORIA	GIUGNO 2018	ING. BERNARDINO FIMIANI PROF. ING. LUIGI MONTERISI
A	EMISSIONE	DICEMBRE 2017	ARCH. MAURO SASSO PROF. ING. LUIGI MONTERISI
REV.	DESCRIZIONE	DATA	REDATTO VERIFICATO APPROVATO