SEZIONE LONGITUDINALE
SCALA 1:25

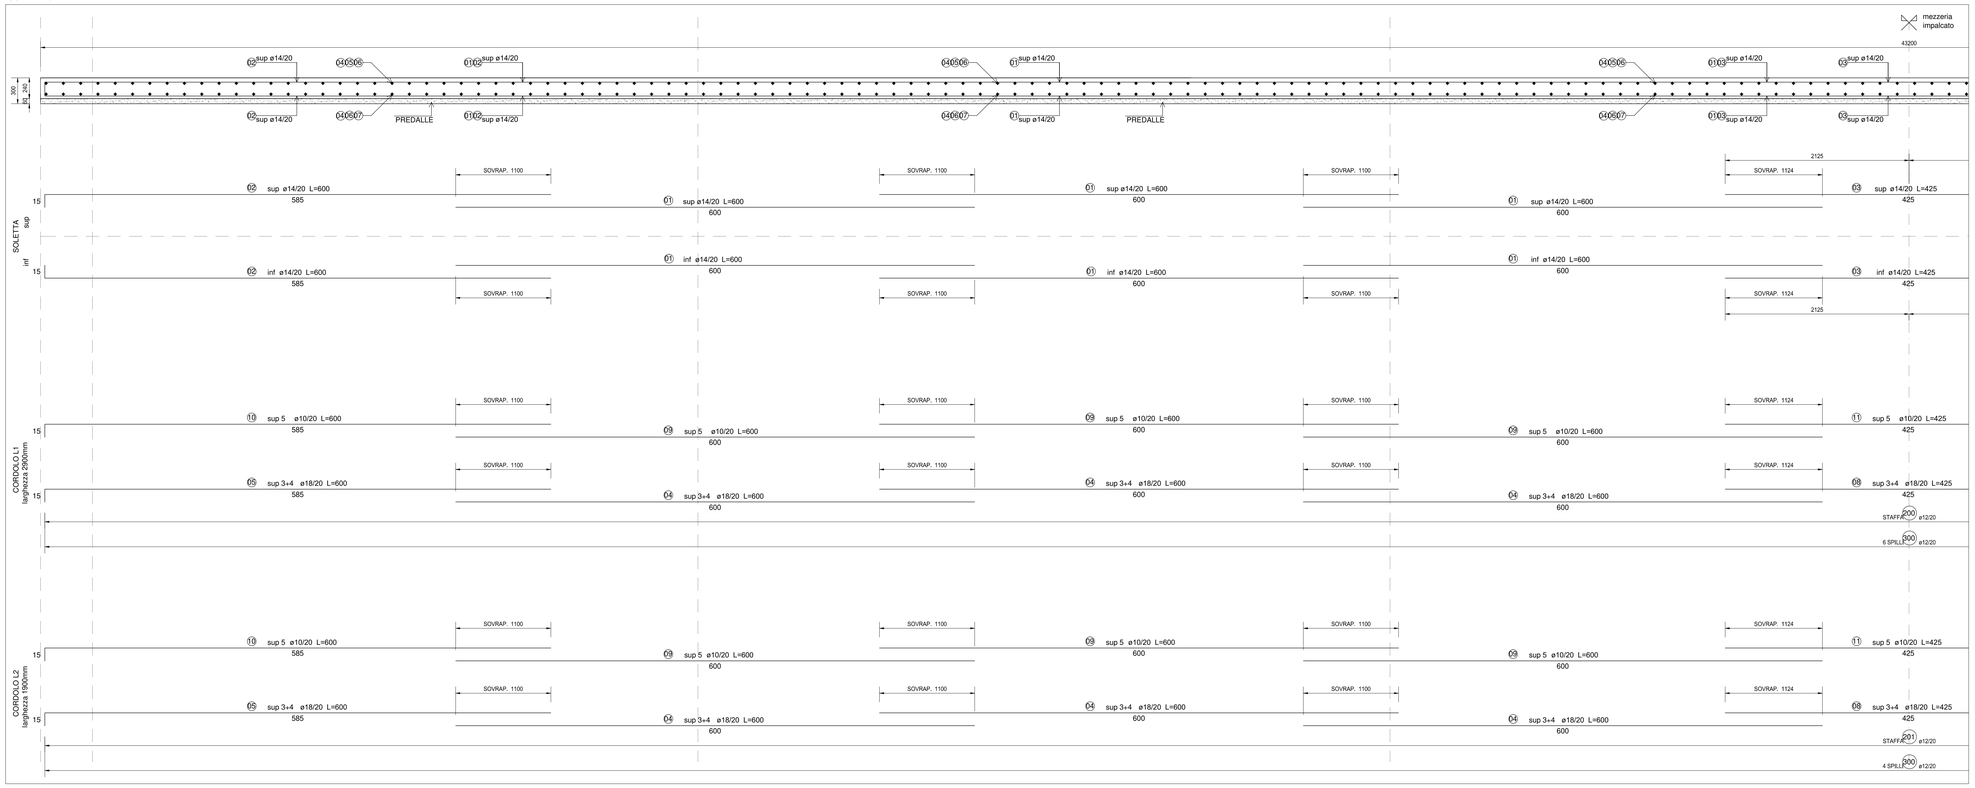

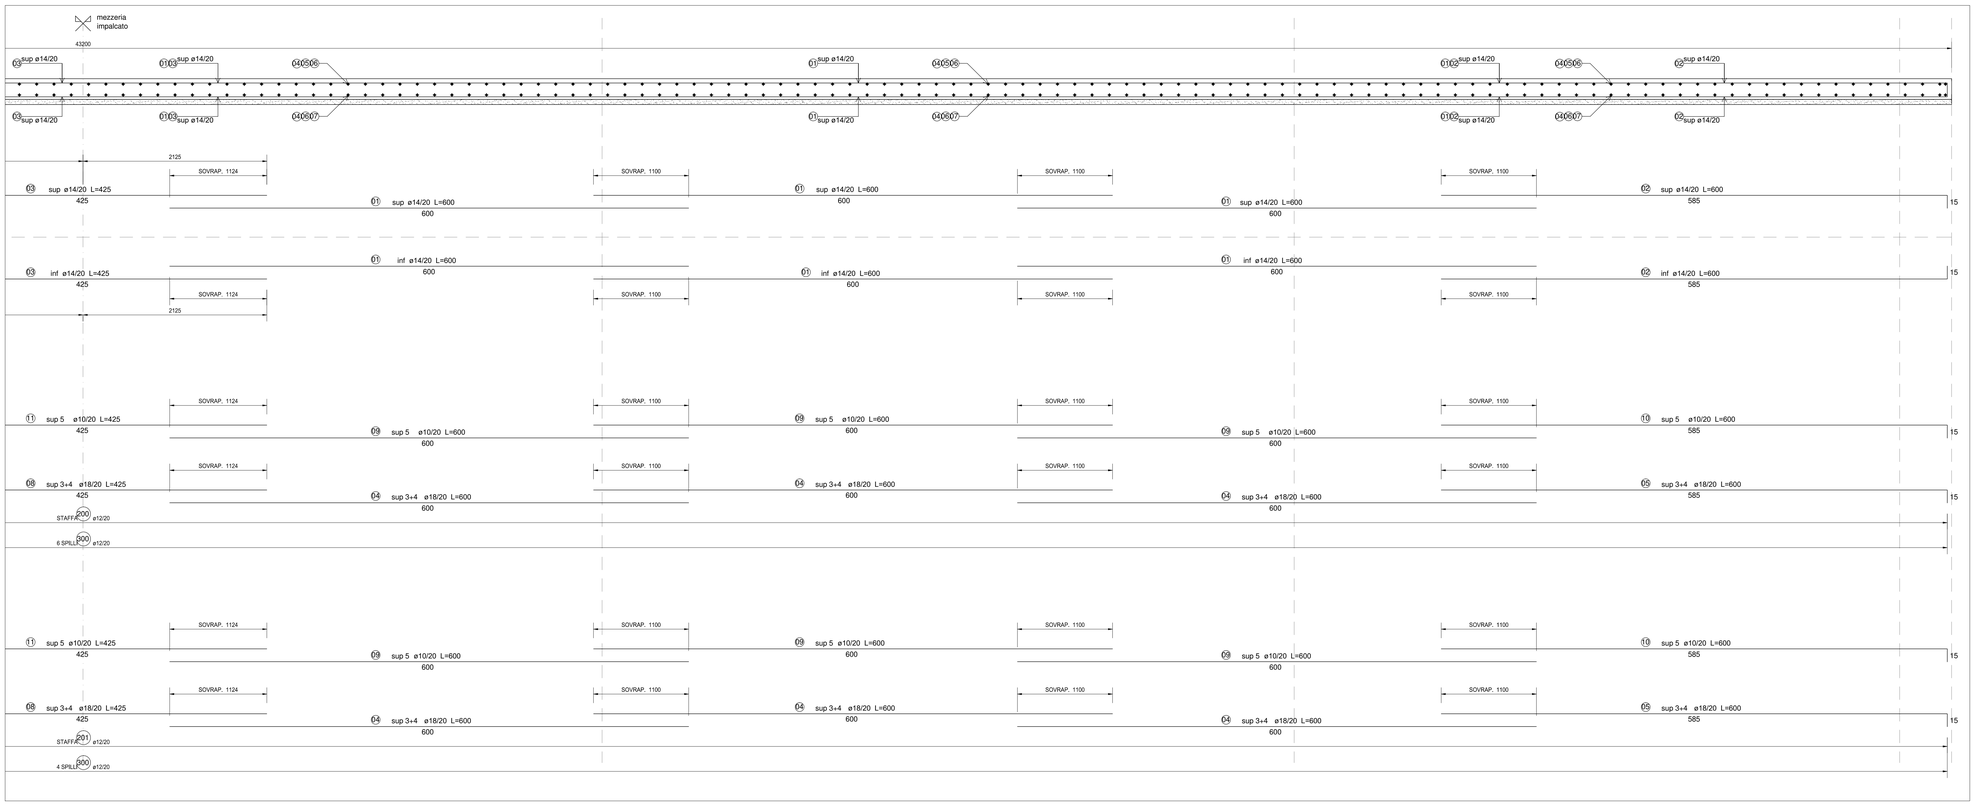

NOTA BENE:

PER LA TABELLA MATERIALI SI RINVIA ALL'ALLEGATO HM26-S02PO03STRDI05

LE PREDALLE TRALICCIATE E LA SOLETTA SONO STATE PROGETTATE CON RIFERIMENTO A UN VARCO DI ESTREMITA' ALLE SPALLE DI LARGHEZZA PARI A 40CM. LO SBALZO NECESSARIO A RACCORDARE IL DENTE DELLA SPALLA AL REALE VARCO DI GIUNTO DOVRA' ESSERE DETERMINATO IN FUNZIONE DELLE CARATTERISTICHE DEL REALE GIUNTO DI DILATAZIONE FORNITO IN CANTIERE

TUTTE LE QUOTE SONO ESPRESSE IN MM.
L'INDICAZIONE DELLE LUNGHEZZE DEI FERRI SONO ESPRESSE IN CM.
PER ARMATURE E CARPENTERIA PREDALLES VEDERE TAVOLA DEDICATA.
LA SEZIONE TRASVERSALE È DA INTENDERE TIPOLOGICA SULLA LUCE D'IMPALCATO. LE SEZIONI DEI CONCI DI CARPENTERIA METALLICA RAPPRESENTATE SONO TIPOLOGICHE, PER DETTAGLI VEDERE TAVOLA DEDICATA.
NON E PREVISTA SPECIFICA ARMATURA A TAGLIO PER LA SOLETTA (SPILLI), POICHÈ GIÀ PRESENTE TRALICCIO PREDALLES.

ANAS S.p.A.
Direzione Progettazione e Realizzazione Lavori

S.S. N. 9 "VIA EMILIA"
VARIANTE DI CASALPUSTERLENGO ED ELIMINAZIONE PASSAGGIO A LIVELLO SULLA S.P. EX S.S. N.234

PROGETTO ESECUTIVO

STUDIO CORONA — Ing. Renato Vaira, Ordine degli Ingg. di Torino e Provincia n° 4961/B	ING. RENATO DEL PRETE — Ing. Renato Del Prete, Ordine degli Ingg. di Bari e provincia n° 3972	DOTT. GEOL. DANILO GALLO — Dott. Geol. Danilo Gallo, Ordine dei Geologi della Regione Puglia n° 196	INTEGRAZIONE PRESTAZIONI: Ing. Renato Del Prete; PROGETTISTA: Ing. Valerio Bajetti (I.T. S.r.l.)
			PROGETTAZIONE STRADALE: Ing. Gaetano Ranieri (GaAM S.r.l.); PROGETTAZIONE IDRAULICA: Ing. Fabrizio Bajetti (I.T. S.r.l.)
I.T. Ingegneria del Territorio s.r.l. — Ing. Valerio Bajetti, Ordine degli Ingg. di Roma e provincia n° A-8211	SETAC Studi Geotecnici Strutture Impianti Laboratori — Prof. Ing. Luigi Montanari, Ordine degli Ingg. di Bari e provincia n° 1171	CEE Civil Engineering & Graphics S.r.l. — Ing. Gabriele Inceschi, Ordine degli Ingg. di Roma e provincia n° A-31432	PROGETTAZIONE OPERE D'ARTE MAGGIORE: Ing. Renato Vaira (Studio Corona S.r.l.); PROGETTAZIONE OPERE D'ARTE MINORI: Ing. Nicola Ligas (I.T. S.r.l.)
			COMPUTI: Ing. Valerio Bajetti (I.T. S.r.l.); CANTIERISTICA: Ing. Gaetano Ranieri (GaAM S.r.l.)
CONSORZIO UNING — Prof. Ing. Matteo Ranieri, Ordine degli Ingg. di Napoli n° A5000	GA&M. — ECOPLAN — Arch. Nicoletta Frattini, Ordine degli Ingg. di Bari n° 2000	ARKE' INGEGNERIA S.r.l. — Ing. Gioacchino Angarano, Ordine degli Ingg. di Bari n° 4246	GEOLOGIA: Dott. Danilo Gallo; GEOTECNICA: Ing. Gianfranco Sodero (Studio Corona S.r.l.)
			AMBIENTE: Dott. Emilio Marchi (ECOPLAN S.r.l.); SICUREZZA: Ing. Gaetano Ranieri (GaAM S.r.l.)

VISTO IL RESPONSABILE DEL PROCEDIMENTO	IL RESPONSABILE DELLA INTEGRAZIONE DELLE PRESTAZIONI SPECIALISTICHE	PROGETTISTA	GEOLOGO	IL COORDINATORE DELLA SICUREZZA IN FASE DI PROGETTAZIONE
Dott. Ing. Fabrizio CARDONE	Ing. Renato DEL PRETE	Ing. Valerio BAJETTI	Dott. Danilo GALLO	Ing. Gaetano RANIERI

HM15

H - PROGETTO STRUTTURALE OPERE PRINCIPALI

PO02 - PONTE SUL BREMBIOLO 02 SU ASSE 02.02

ARMATURA SOLETTA - TAVOLA 02 DI 02

CODICE PROGETTO (PROGETTO / LIV. PROG. / N. PROG.)	NOME FILE	REVISIONE	SCALA:
COMI E 1701	HM15-S02PO03STRAR03_B.dwg CODICE ELAB. S02PO02STRAR03	B	1:25

REV.	DESCRIZIONE	DATA	REDATTO	VERIFICATO	APPROVATO
D					
C					
B	EMISSIONE A SEGUITO DI ISTRUTTORIA	LUGLIO 2018	ING. RENATO VAIRA	PROF. ING. LUIGI MONTERISI	ING.VALERIO BAJETTI
A	EMISSIONE	DICEMBRE 2017	ING. RENATO VAIRA	PROF. ING. LUIGI MONTERISI	ING. VALERIO BAJETTI