VISTA C-C
SCALA 1:50

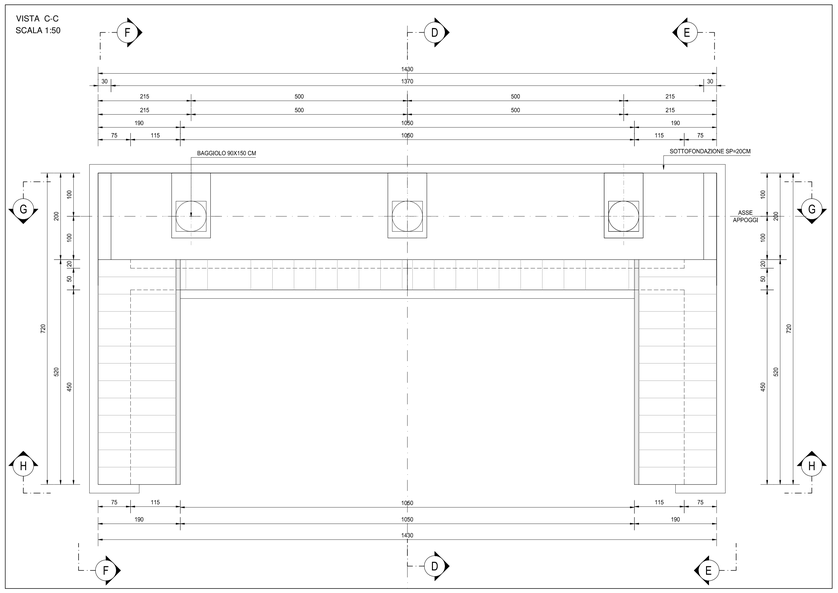

SEZIONE A-A
SCALA 1:50

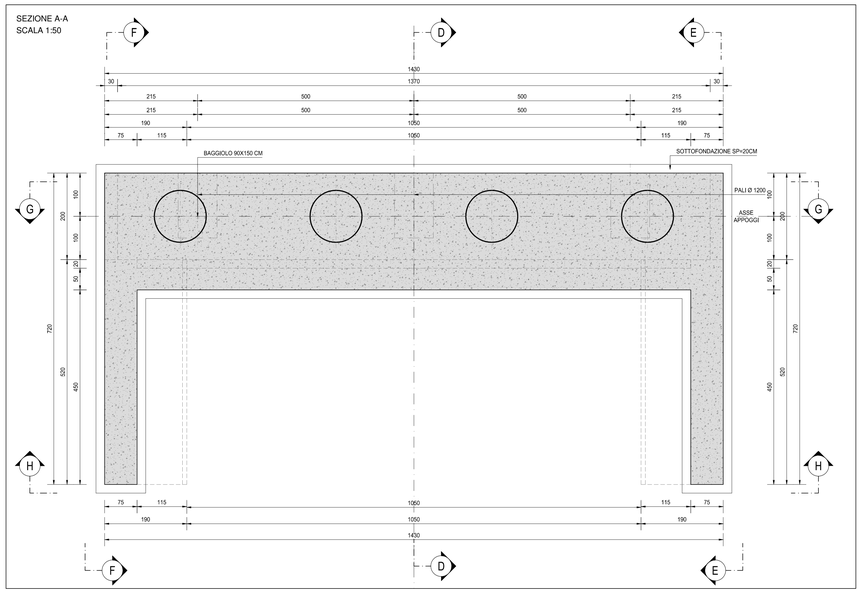

SEZIONE B-B
SCALA 1:50

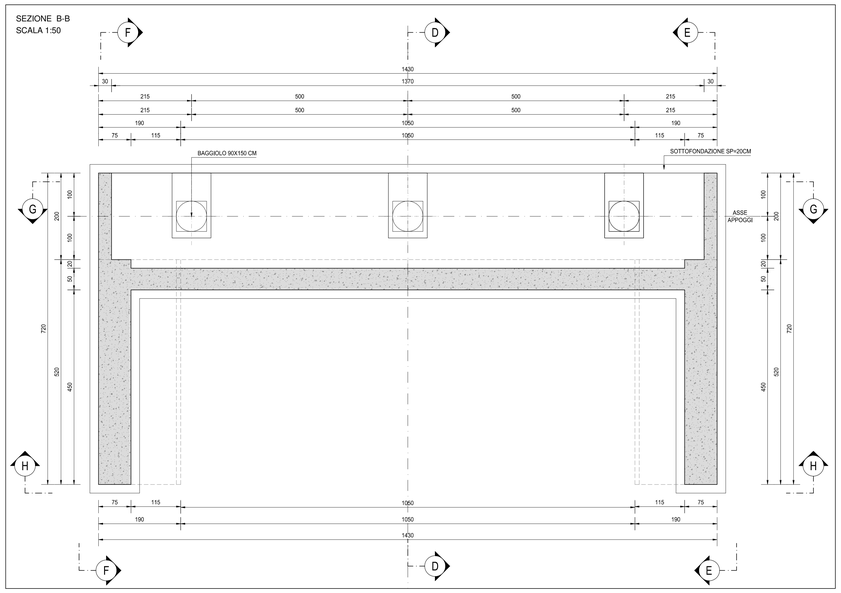

VISTA H-H
SCALA 1:50

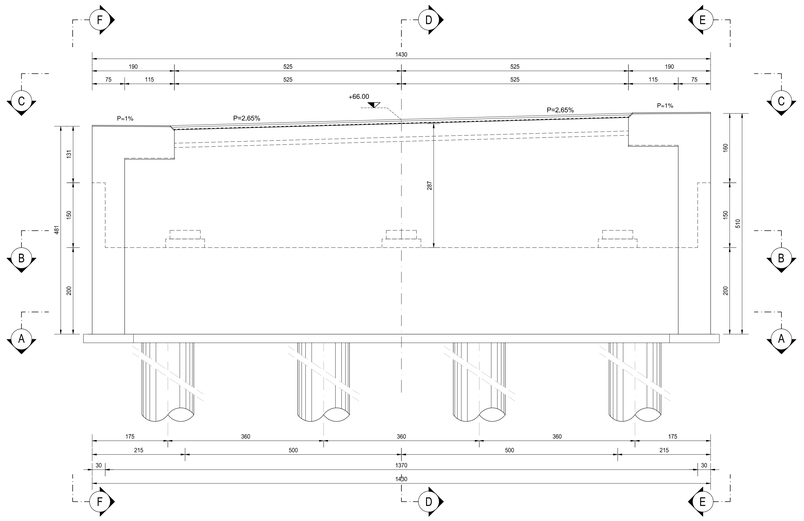

SEZIONE G-G
SCALA 1:50

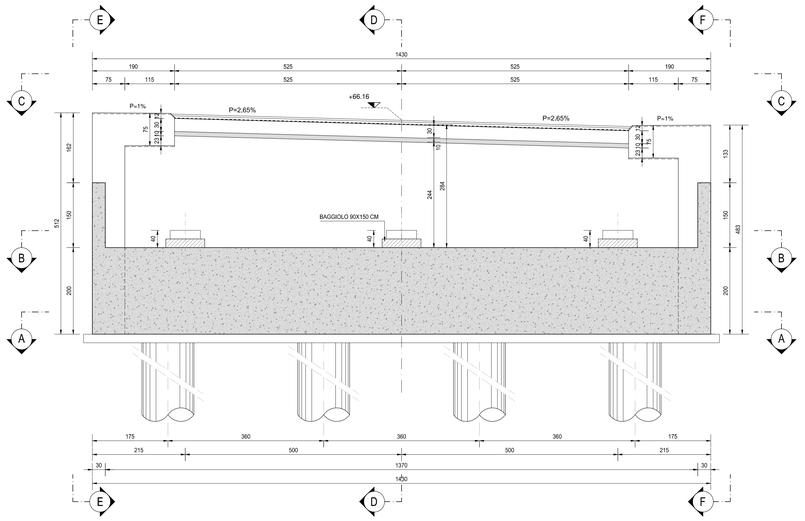

SEZIONE D-D
SCALA 1:50

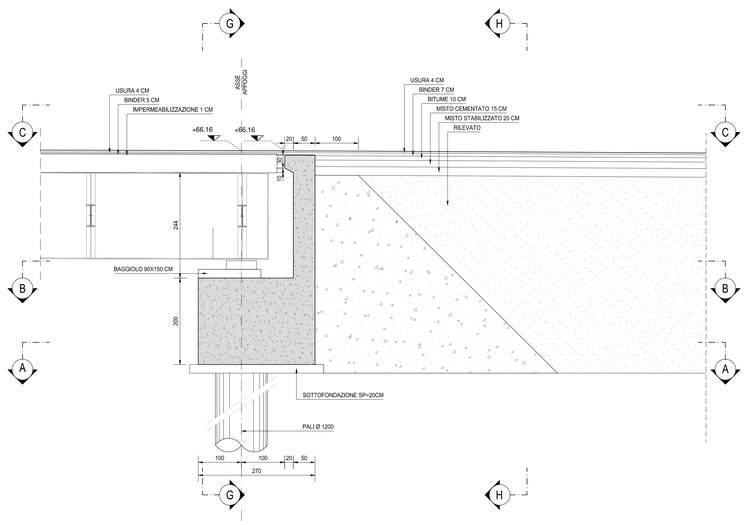

VISTA E-E
SCALA 1:50

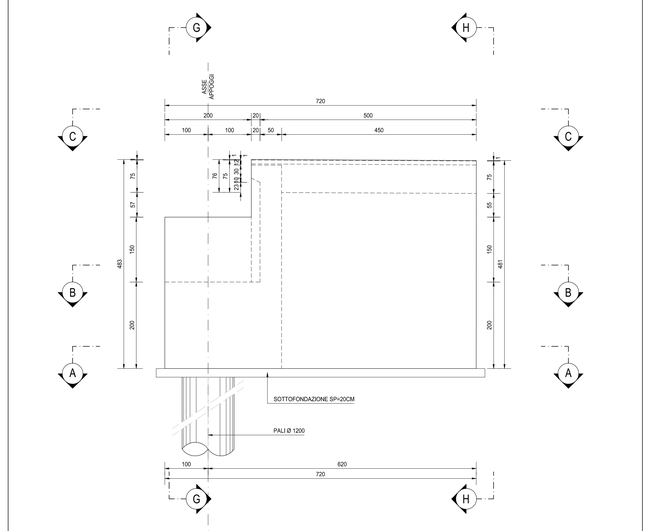

VISTA F-F
SCALA 1:50

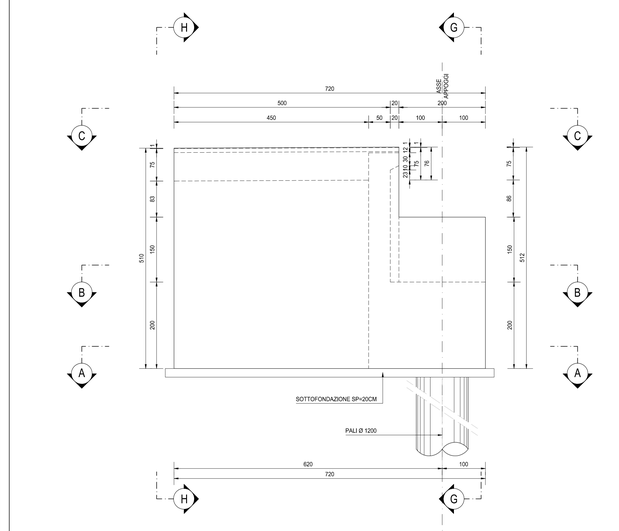

NOTA BENE:

PER LA TABELLA MATERIALI SI RINVIA ALL'ALLEGATO HM26-S02PO04STRDI05

ANAS S.p.A.
Direzione Progettazione e Realizzazione Lavori

S.S. N. 9 "VIA EMILIA"
VARIANTE DI CASALPUSTERLENGO ED ELIMINAZIONE PASSAGGIO A LIVELLO SULLA S.P. EX S.S. N.234

PROGETTO ESECUTIVO

STUDIO FORDINA Ing. Renato Vaira Ordine degli Ingegneri della Provincia di Pavia n. 1462	ING. RENATO DEL PRETE Ing. Renato Del Prete Ordine degli Ingegneri della Provincia di Lodi n. 1	DOTT. GEOL. DANILO GALLO Dott. Geol. Danilo Gallo Ordine Geologi della Regione Puglia n. 599	INTEGRAZIONE PRESTAZIONI: Ing. Renato Del Prete PROGETTISTA: Ing. Valerio Bajetti (I.T. S.r.l.)
			PROGETTAZIONE STRADALE: Ing. Gaetano Ranieri (GaSM S.r.l.) PROGETTAZIONE IDRAULICA: Ing. Fabrizio Biasetti (I.T. S.r.l.)
I.T. Ingegneria del Territorio s.r.l. Ing. Valerio Bajetti Ordine degli Ingegneri della Provincia di Lodi n. 1	SETAC Servizi e Ingegneria per Trasporti Ambiente Costruzioni Prof. Ing. Luigi Montersi Ordine degli Ingegneri della Provincia di Lodi n. 171	EG Engineering & Graphics S.r.l. Ing. Gabriele Inzerchi Ordine degli Ingegneri della Provincia di Lodi n. 1	PROGETTAZIONE OPERE D'ARTE MAGGIORI: Ing. Renato Vaira (Studio Corona S.r.l.) PROGETTAZIONE OPERE D'ARTE MINORI: Ing. Nicola Ligas (I.T. S.r.l.)
			COMPUTI: Ing. Valerio Bajetti (I.T. S.r.l.) CANTIERISTICA: Ing. Gaetano Ranieri (GaSM S.r.l.)
CONSORZIO UNING Prof. Ing. Matteo Ranieri Ordine degli Ingegneri della Provincia di Bari	ECOPLAN Arch. Nicoletta Frattini Ordine degli Architetti della Provincia di Lodi n. 1	ARKE' ENGINEERING S.R.L. Ing. Gioachino Angarano Ordine degli Ingegneri della Provincia di Bari n. 8878	GEOLOGIA: Dott. Danilo Gallo GEOTECNICA: Ing. Gianfranco Sodero (Studio Corona S.r.l.)
			AMBIENTE: Dott. Emilio Macchi (ECOPLAN S.r.l.) SICUREZZA: Ing. Gaetano Ranieri (GaSM S.r.l.)

VISTO: IL RESPONSABILE DEL PROCEDIMENTO	IL RESPONSABILE DELLA INTEGRAZIONE DELLE PRESTAZIONI SPECIALISTICHE	PROGETTISTA	GEOLOGO	IL COORDINATORE DELLA SICUREZZA IN FASE DI PROGETTAZIONE
Dott. Ing. Fabrizio CARDONE	Ing. Renato DEL PRETE	Ing. Valerio BAJETTI	Dott. Danilo GALLO	Ing. Gaetano RANIERI

HM18

H - PROGETTO STRUTTURALE OPERE PRINCIPALI
HM - PO03 - PONTE SUL BREMBIOLO 02 SU ASSE 02.02
CARPENTERIA SPALLA "B"

CODICE PROGETTO				NOME FILE	REVISIONE	SCALA:
PROGETTO	LIV. PROG.	N. PROG.		HM18-S02PO03STRCP05_B.dwg		
COMI	E	1701	CODICE ELAB.	S02PO03STRCP05	B	1:50

REV.	DESCRIZIONE	DATA	REDATTO	VERIFICATO	APPROVATO
D					
C					
B	EMISSIONE A SEGUITO DI ISTRUTTORIA	LUGLIO 2018	ARCH. MAURO SASSO	PROF. ING. LUIGI MONTERISI	ING. VALERIO BAJETTI
A	EMISSIONE	DICEMBRE 2017	ARCH. MAURO SASSO	PROF. ING. LUIGI MONTERISI	ING. VALERIO BAJETTI