


NOTA BENE:
PER LA TABELLA MATERIALI SI RINVIA ALL'ALLEGATO S03ST05STRDI06

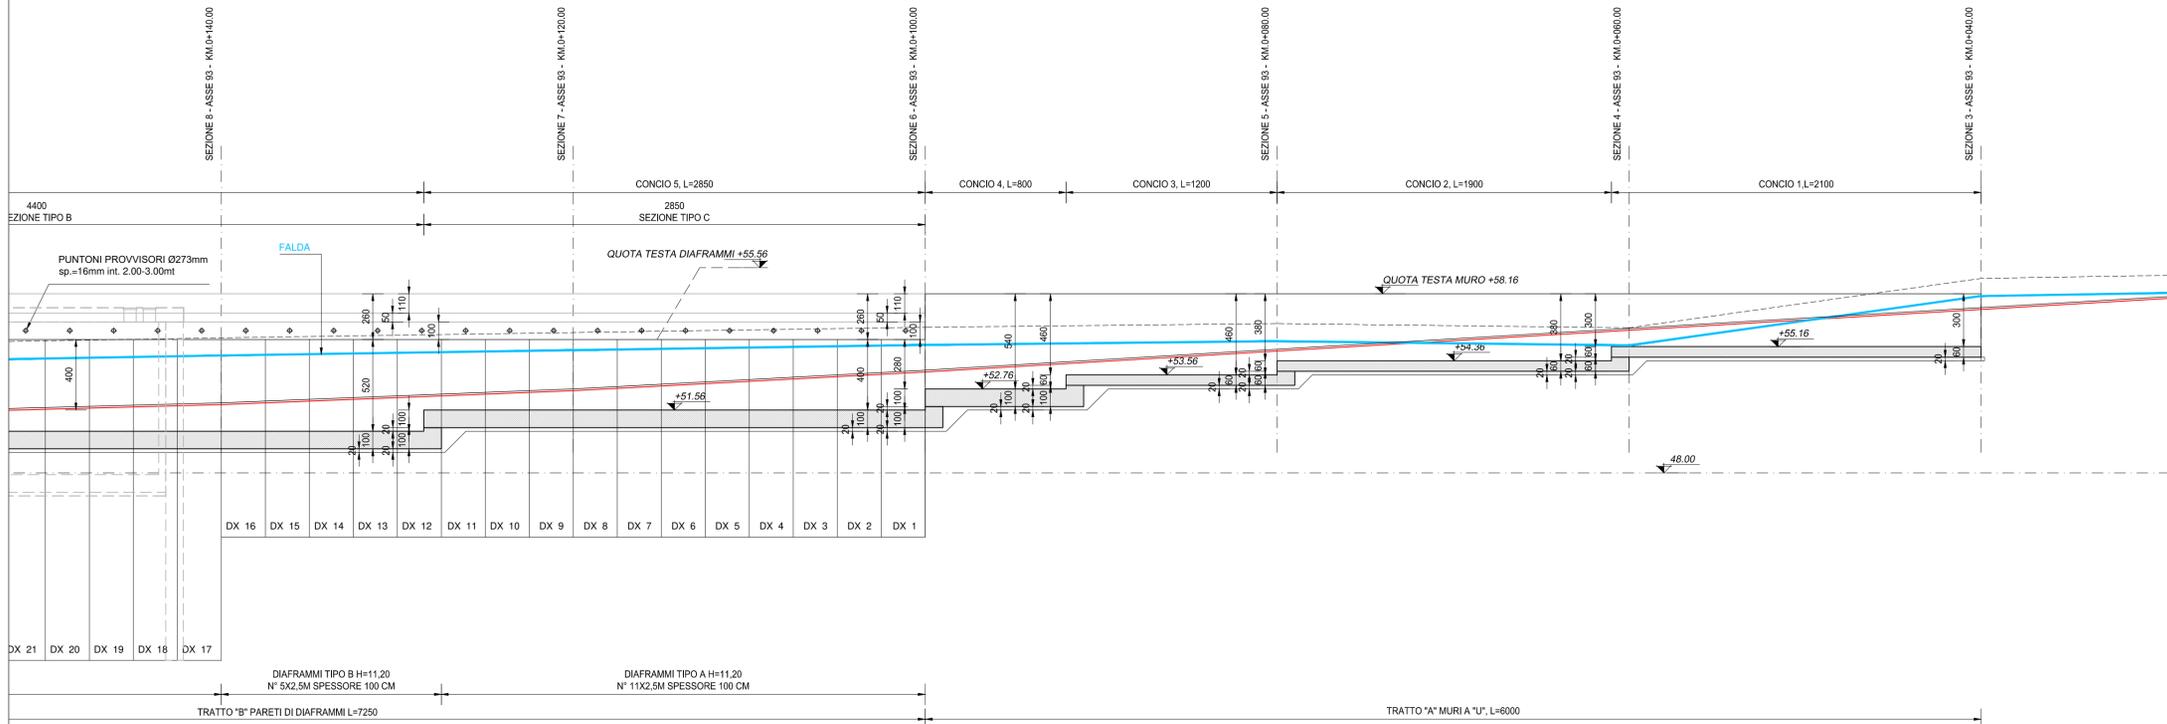



ANAS S.p.A.
Direzione Progettazione e Realizzazione Lavori

S.S. N. 9 "VIA EMILIA"
VARIANTE DI CASALPUSTERLENGO ED ELIMINAZIONE
PASSAGGIO A LIVELLO SULLA S.P. EX S.S. N.234

PROGETTO ESECUTIVO

 Ing. Renato Vaira Ordine Ingeg. 68 Tavola di progetto n° 1/2017	ING. RENATO DEL PRETE Ing. Renato Del Prete Ordine Ingeg. 68 Tavola di progetto n° 1/2017	DOTT. GEOL. DANILO GALLO Dott. Geol. Danilo Gallo Ordine Geol. 100 Tavola di progetto n° 1/2017	INTEGRAZIONE PRESTAZIONI Ing. Renato Del Prete
 Ing. Valerio Bajetti Ordine Ingeg. 68 Tavola di progetto n° 1/2017	SETAC S.r.l. Setac S.r.l. Ingegneria e Progettazione Trasporti Ambientale Contrattori Prof. Ing. Luigi Montersì Ordine Ingeg. 68 Tavola di progetto n° 1/2017	 Ing. Gabriele Inocchi Ordine Ingeg. 68 Tavola di progetto n° 1/2017	PROGETTISTA Ing. Valerio Bajetti (I.T. S.r.l.)
 Prof. Ing. Matteo Ranieri Ordine Ingeg. 68 Tavola di progetto n° 1/2017	ECOPLAN Arch. Nicoletta Fratini Ordine Archit. 112 Tavola di progetto n° 1/2017	 Ing. Gioacchino Angarano Ordine Ingeg. 68 Tavola di progetto n° 1/2017	PROGETTAZIONE IDRAULICA Ing. Gaetano Ranieri (Ga&M S.r.l.)
COMPUTI Ing. Renato Vaira (Studio Corona S.r.l.)	CANTIERISTICA Ing. Gaetano Ranieri (I.T. S.r.l.)	GEOLOGIA Dott. Danilo Gallo	PROGETTAZIONE OPERE D'ARTE MAGGIORI Ing. Nicola Ligas (Studio Corona S.r.l.)
AMBIENTE Dott. Emilio Macchi (ECOPLAN S.r.l.)	GEOTECNICA Ing. Gianfranco Sodero (Studio Corona S.r.l.)	SICUREZZA Ing. Gaetano Ranieri (Ga&M S.r.l.)	PROGETTAZIONE OPERE D'ARTE MINORI Ing. Nicola Ligas (I.T. S.r.l.)

VISTO: IL RESPONSABILE DEL PROCEDIMENTO



Dott. Ing. Fabrizio CARDONE

IL RESPONSABILE DELLA INTEGRAZIONE DELLE PRESTAZIONI SPECIALISTICHE



Ing. Renato DEL PRETE

PROGETTISTA



Ing. Valerio BAJETTI

GEOLOGO



Dott. Danilo GALLO

IL COORDINATORE DELLA SICUREZZA IN FASE DI PROGETTAZIONE



Ing. Gaetano RANIERI

HN07

H - PROGETTO STRUTTURALE OPERE PRINCIPALI
HN - ST05 - SOTTOPASSO SVINCOLO CASAL PUSTERLENGO SUD
PROSPETTO DIAFRAMMI LATO DX

CODICE PROGETTO COMI	NOME FILE HN07-S03ST05STRDI03_B.dwg	REVISIONE B	SCALA: 1:200
PROGETTO	LIV. PROG.	N. PROG.	CODICE ELAB.
COMI	E	1701	S03ST05STRDI03

D			
C			
B	EMISSIONE A SEGUITO ISTRUTTORIA	GIUGNO 2018	ARCH. MAURO SASSO
A	EMISSIONE	DICEMBRE 2017	ARCH. MAURO SASSO
REV.	DESCRIZIONE	DATA	REDATTO VERIFICATO APPROVATO
			PROF. ING. LUIGI MONTERISI PROF. ING. LUIGI MONTERISI ING. VALERIO BAJETTI