



PROSPETTO CIGLIO DESTRO 1/2
SCALA 1:200

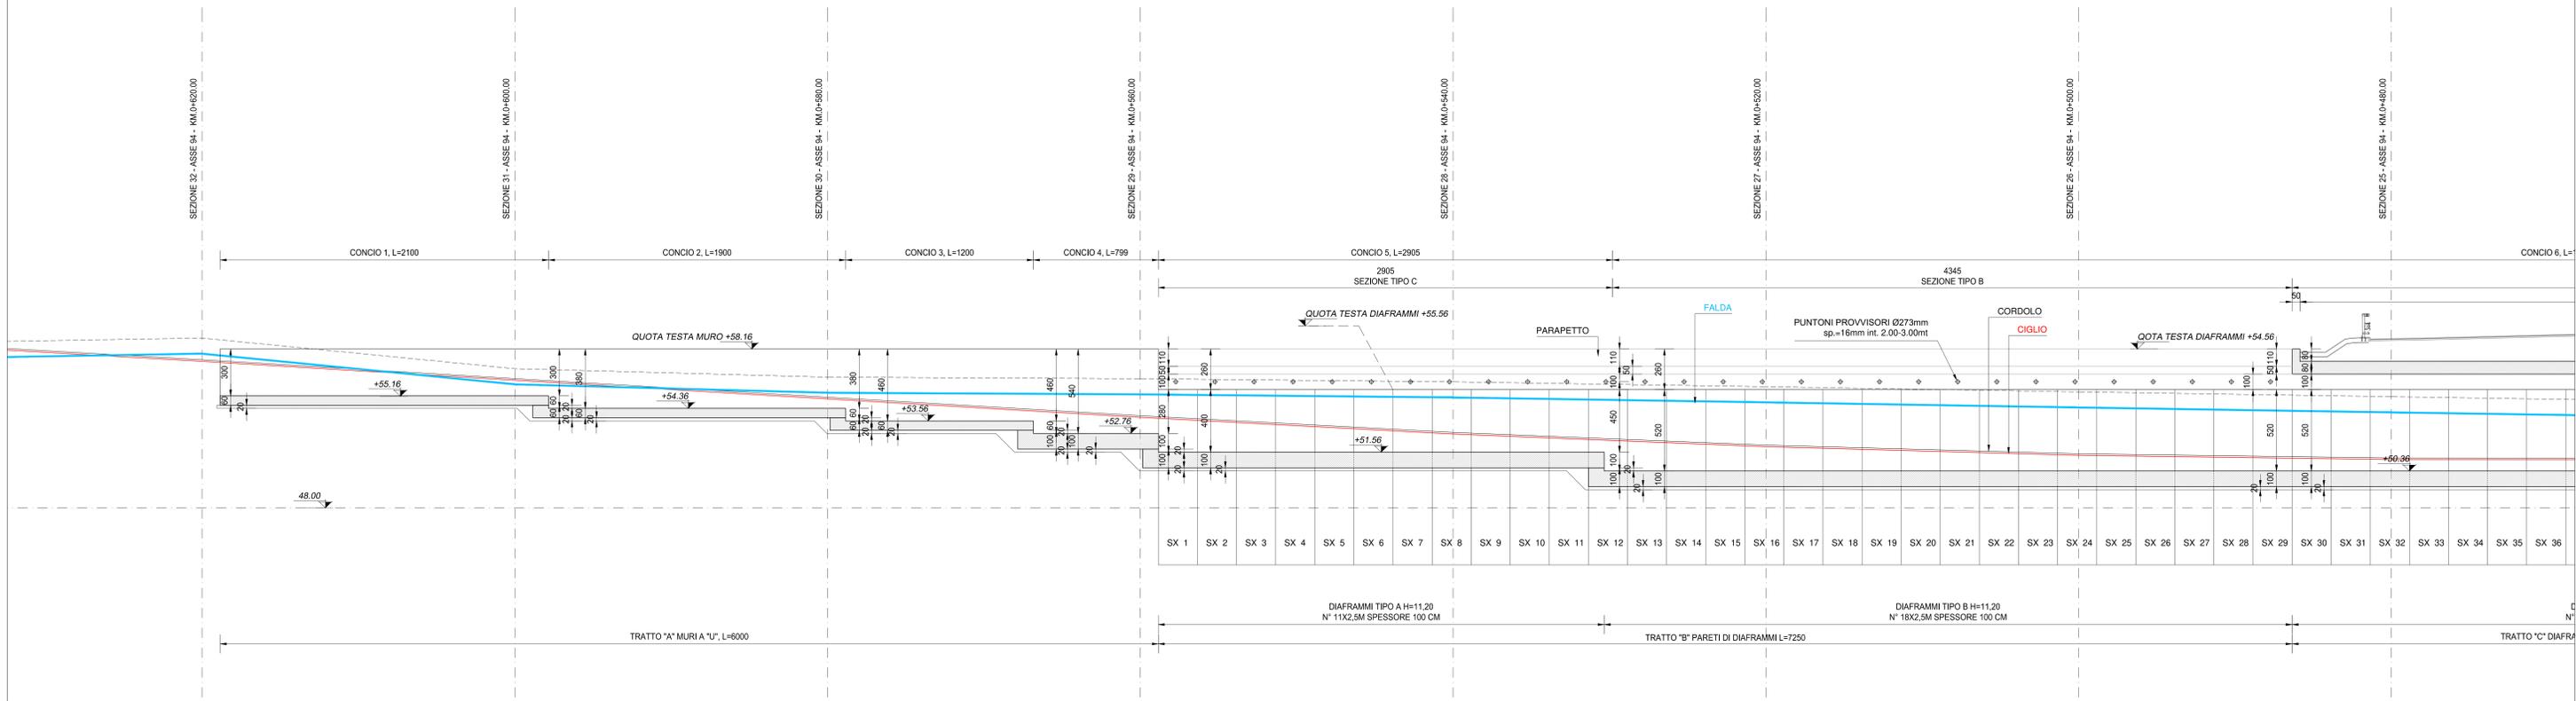

PROSPETTO CIGLIO DESTRO 2/2
SCALA 1:200

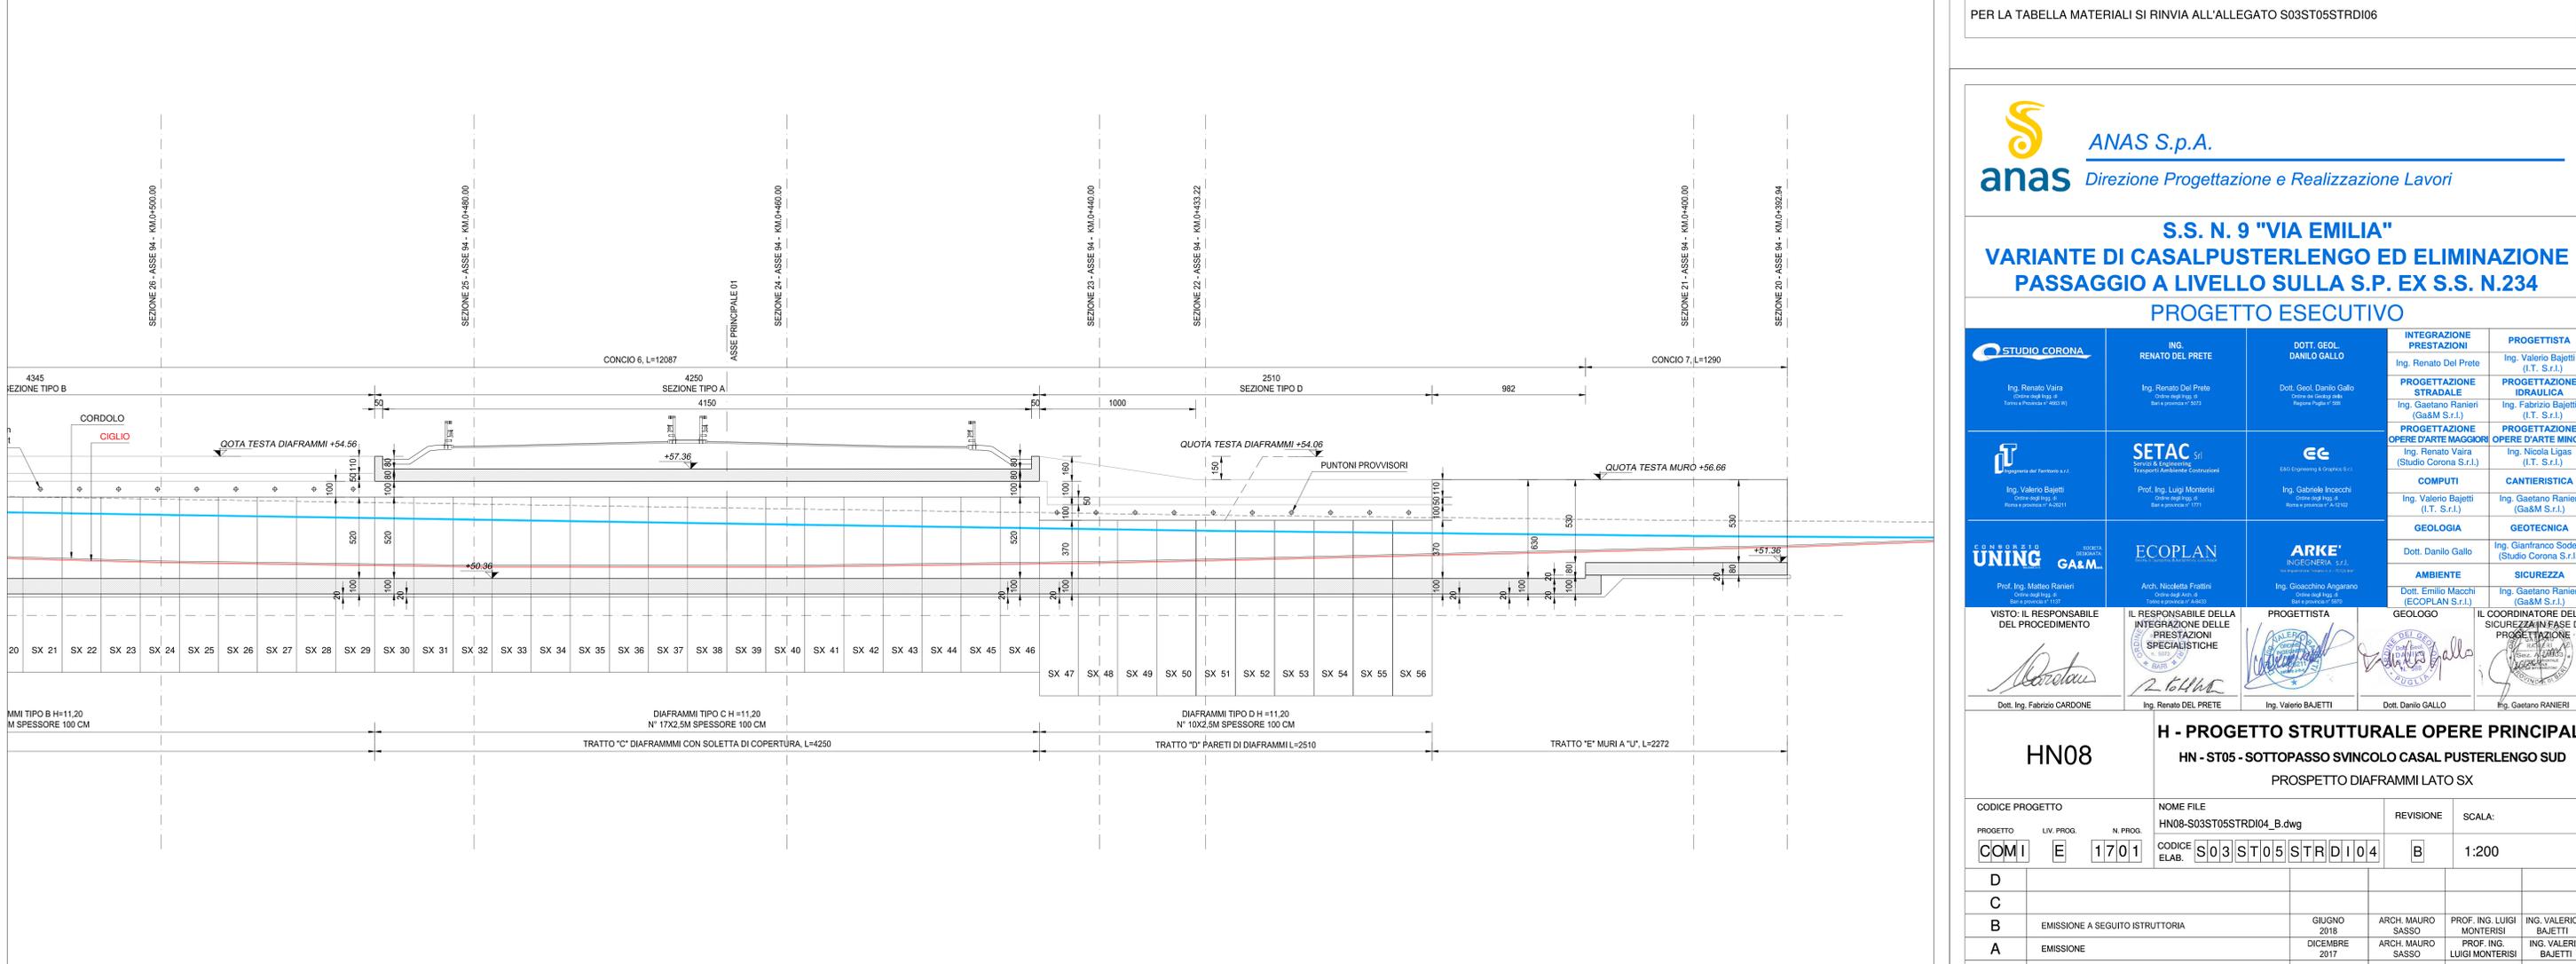

NOTA BENE:
PER LA TABELLA MATERIALI SI RINVIA ALL'ALLEGATO S03ST05STRDI06



ANAS S.p.A.
Direzione Progettazione e Realizzazione Lavori

S.S. N. 9 "VIA EMILIA"
VARIANTE DI CASALPUSTERLENGO ED ELIMINAZIONE
PASSAGGIO A LIVELLO SULLA S.P. EX S.S. N.234

PROGETTO ESECUTIVO

| | | | | |
|--|----------------------------|---------------------------|--|---|
| | ING. RENATO DEL PRETE | DOTT. GEOL. DANILLO GALLO | INTEGRAZIONE PRESTAZIONI Ing. Renato Del Prete | PROGETTISTA Ing. Valerio Bajetti (I.T. S.r.l.) |
| | Ing. Renato Del Prete | Dott. Geol. Danilo Gallo | PROGETTAZIONE STRADALE Ing. Gaetano Ranieri (Ga&M S.r.l.) | PROGETTAZIONE IDRAULICA Ing. Fabrizio Bajetti (I.T. S.r.l.) |
| | Prof. Ing. Luigi Monterisi | ING. GIOACCHINO ANGERANO | PROGETTAZIONE OPERE D'ARTE MAGGIORE Ing. Nicola Ligas (I.T. S.r.l.) | PROGETTAZIONE OPERE D'ARTE MINORI Ing. Gaetano Ranieri (Ga&M S.r.l.) |
| | Prof. Ing. Gaetano Ranieri | ING. NICOLA LIGAS | COMPUTI Ing. Valerio Bajetti (I.T. S.r.l.) | CANTIERISTICA Ing. Gaetano Ranieri (Ga&M S.r.l.) |
| | Arch. Nicoletta Fratini | ING. EMILIO MASCHI | GEOLOGIA Dott. Danilo Gallo | GEOTECNICA Ing. Gianfranco Sodero (Studio Corona S.r.l.) |
| | Ing. Gaetano Ranieri | ING. GAETANO RANIERI | AMBIENTE Dott. Emilio Maschi (ECOPLAN S.r.l.) | SICUREZZA Ing. Gaetano Ranieri (Ga&M S.r.l.) |

VISTO: IL RESPONSABILE DEL PROCEDIMENTO

Dott. Ing. Fabrizio CARDONE

IL RESPONSABILE DELLA INTEGRAZIONE DELLE PRESTAZIONI SPECIALISTICHE

Ing. Renato DEL PRETE

PROGETTISTA

Ing. Valerio BAJETTI

GEOLOGO

Dott. Danilo GALLO

IL COORDINATORE DELLA SICUREZZA IN FASE DI PROGETTAZIONE

Ing. Gaetano RANIERI

HN08

H - PROGETTO STRUTTURALE OPERE PRINCIPALI
HN - ST05 - SOTTOPASSO SVINCOLO CASAL PUSTERLENGO SUD
PROSPETTO DIAFRAMMI LATO SX

| | | | |
|------------------------------|-----------------------------|-----------|--------|
| CODICE PROGETTO | NOME FILE | REVISIONE | SCALA: |
| PROGETTO LIV. PROG. N. PROG. | HN08-S03ST05STRDI04_B.dwg | | |
| COMI E 1701 | CODICE ELAB. S03ST05STRDI04 | B | 1:200 |

| | | | | | |
|------|---------------------------------|---------------|-------------------|----------------------------|----------------------|
| D | | | | | |
| C | | | | | |
| B | EMISSIONE A SEGUITO ISTRUTTORIA | GIUGNO 2018 | ARCH. MAURO SASSO | PROF. ING. LUIGI MONTERISI | ING. VALERIO BAJETTI |
| A | EMISSIONE | DICEMBRE 2017 | ARCH. MAURO SASSO | PROF. ING. LUIGI MONTERISI | ING. VALERIO BAJETTI |
| REV. | DESCRIZIONE | DATA | REDATTO | VERIFICATO | APPROVATO |