




PARTICOLARE C  
SCALA 1:100

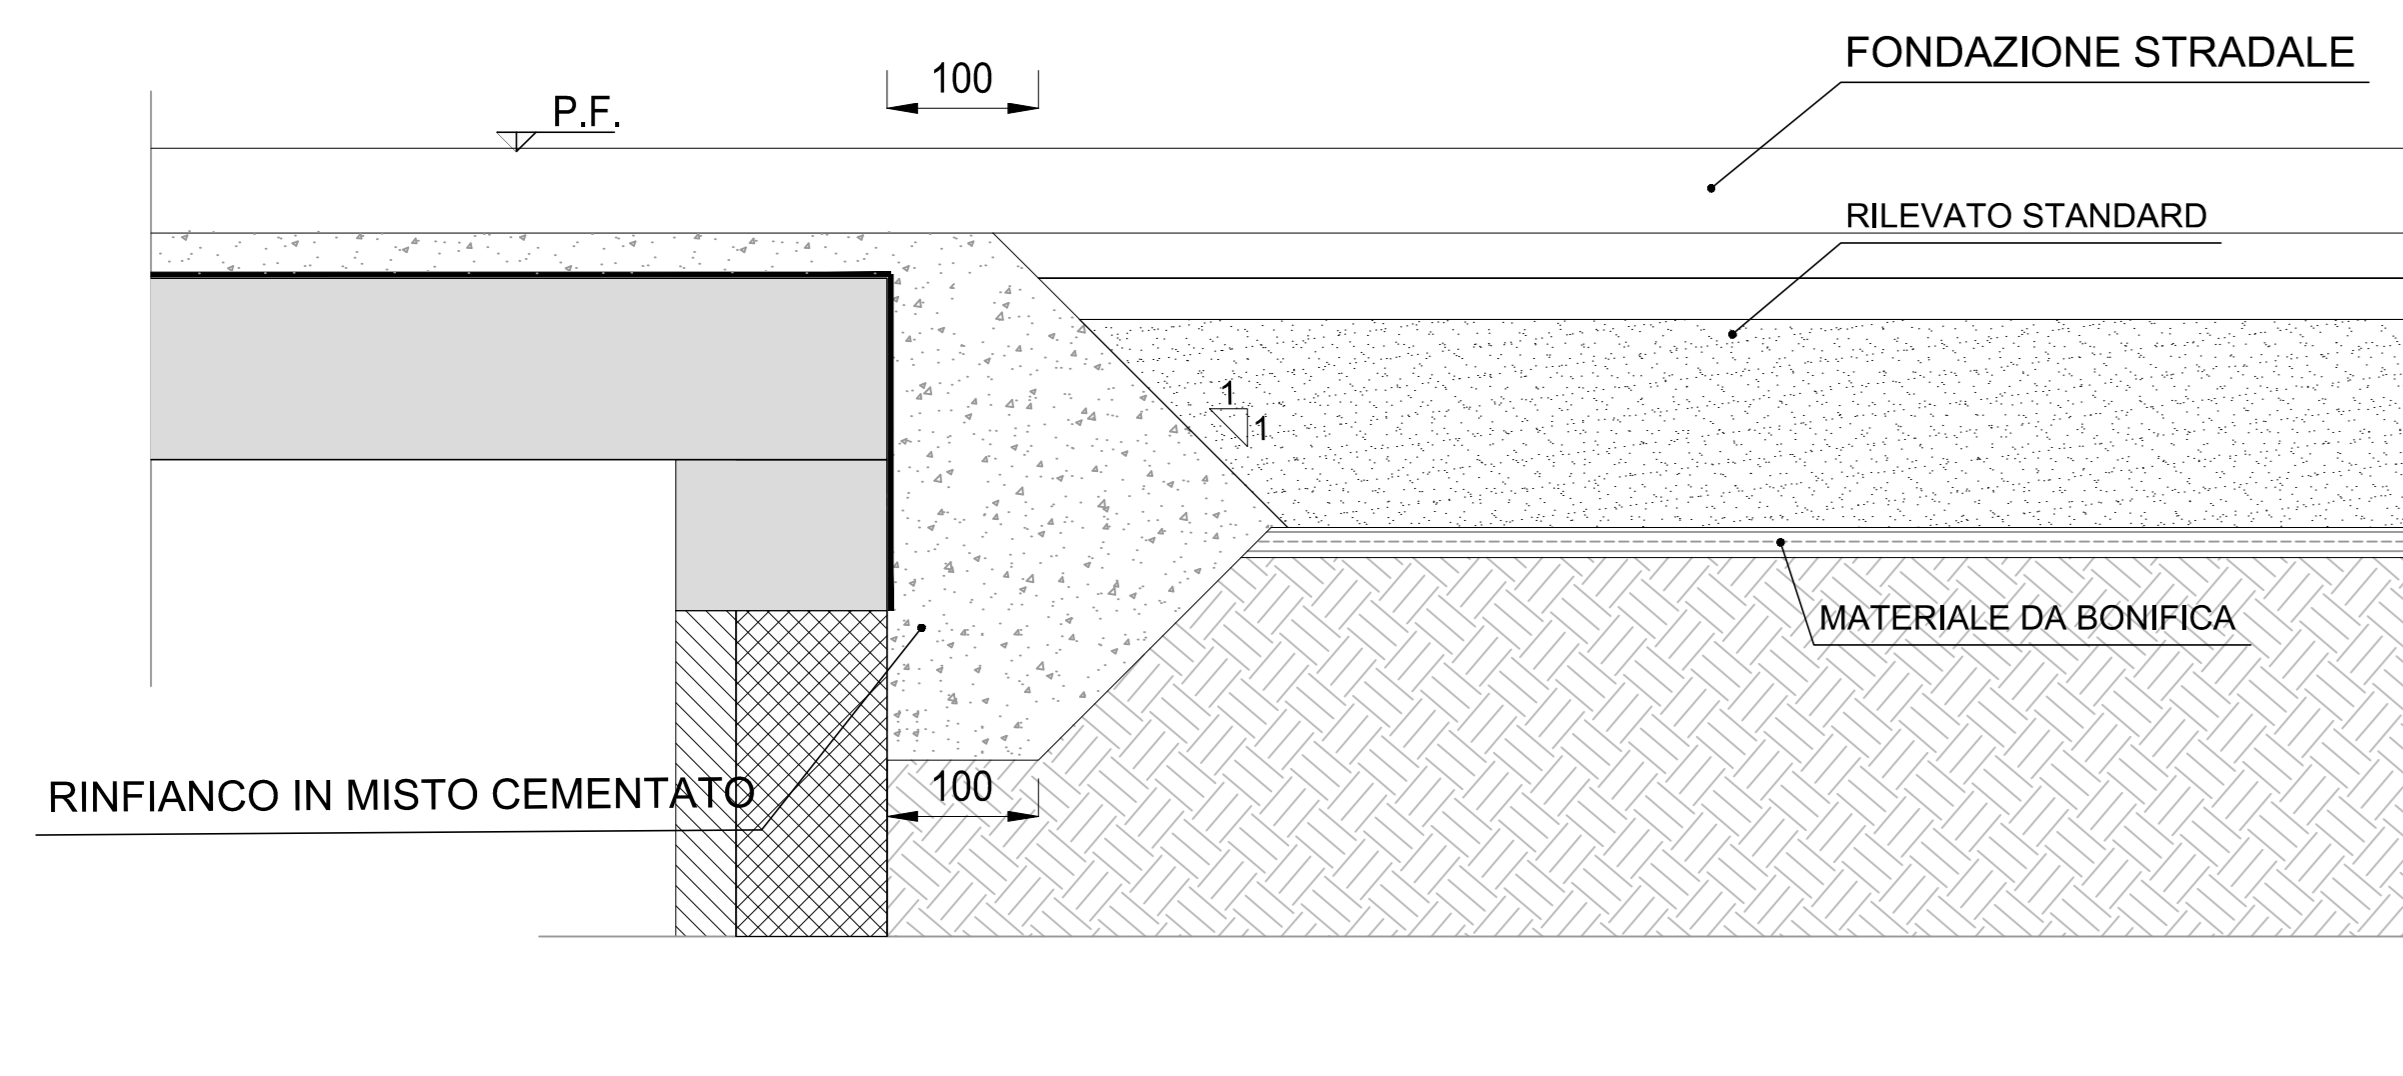


SCHEMA JET GROUTING PER TAMPONE DI FONDO  
SCALA 1:100

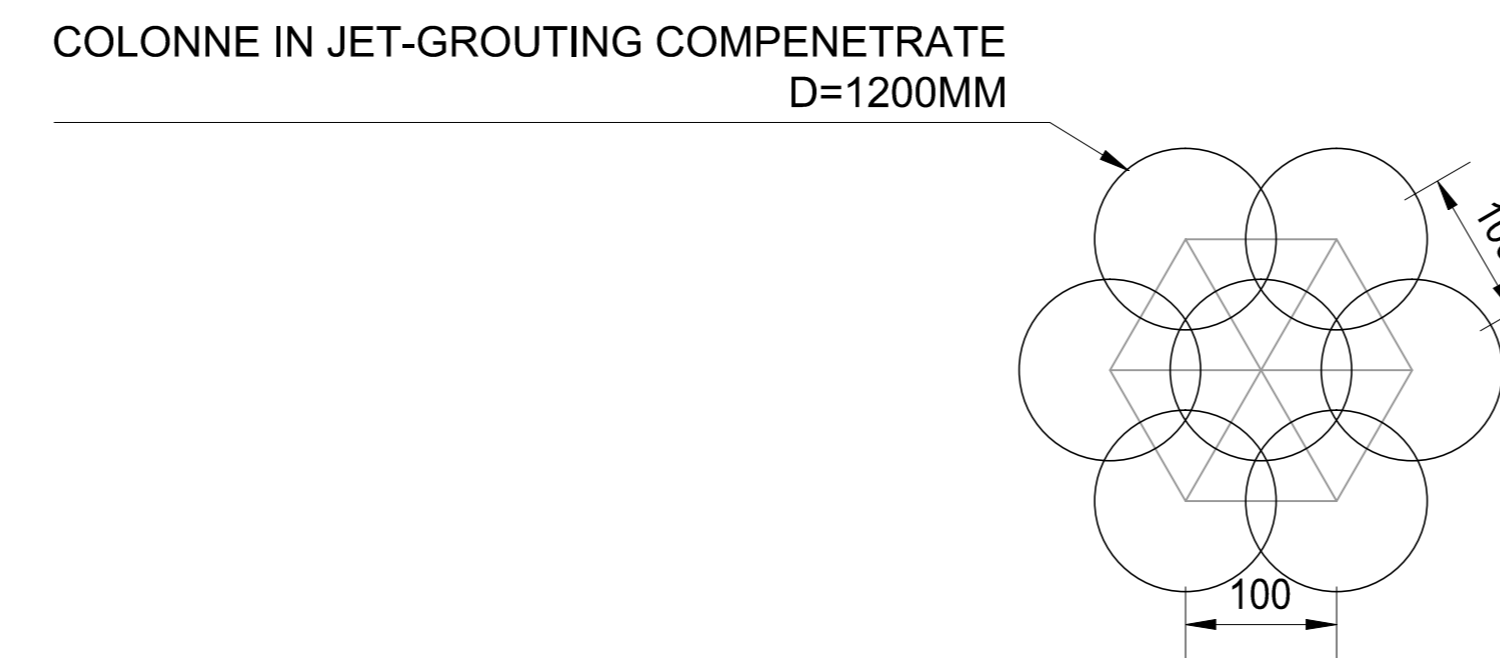

PARTICOLARE IMPERMEABILIZZAZIONE TRATTI MURO A "U"  
SCALA 1:20

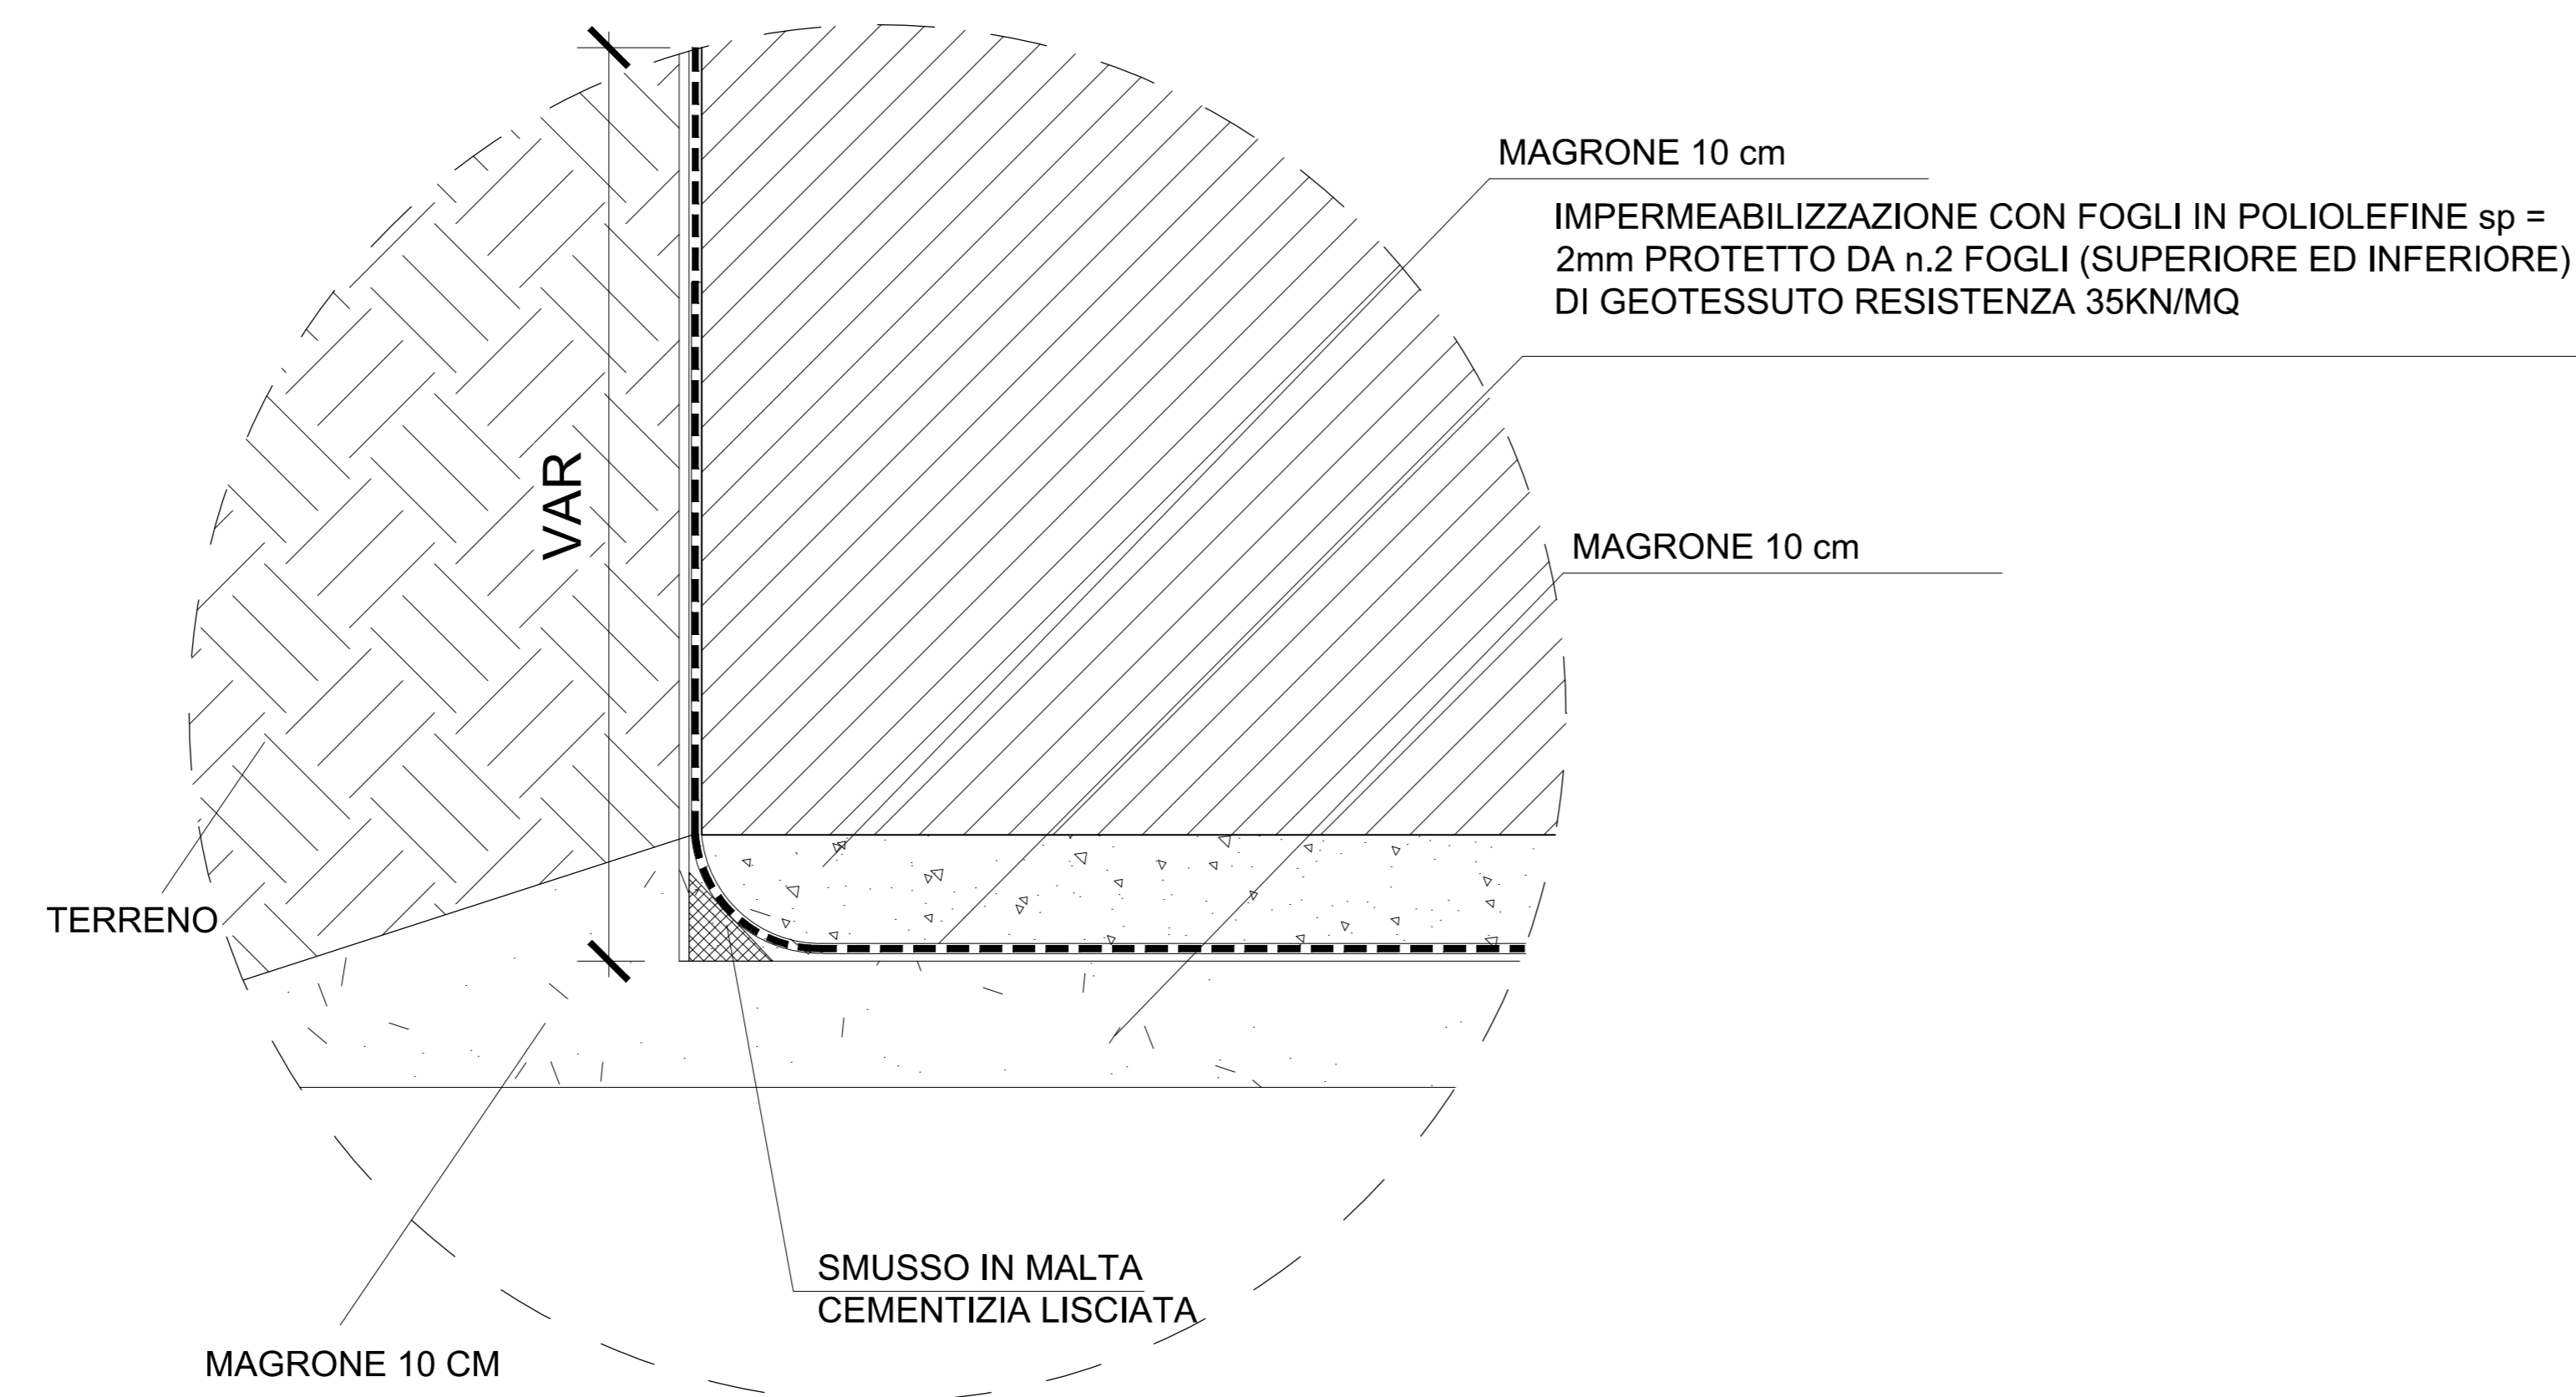

PARTICOLARE IMPERMEABILIZZAZIONE TRATTI CON DIAFRAMMA  
SCALA 1:20

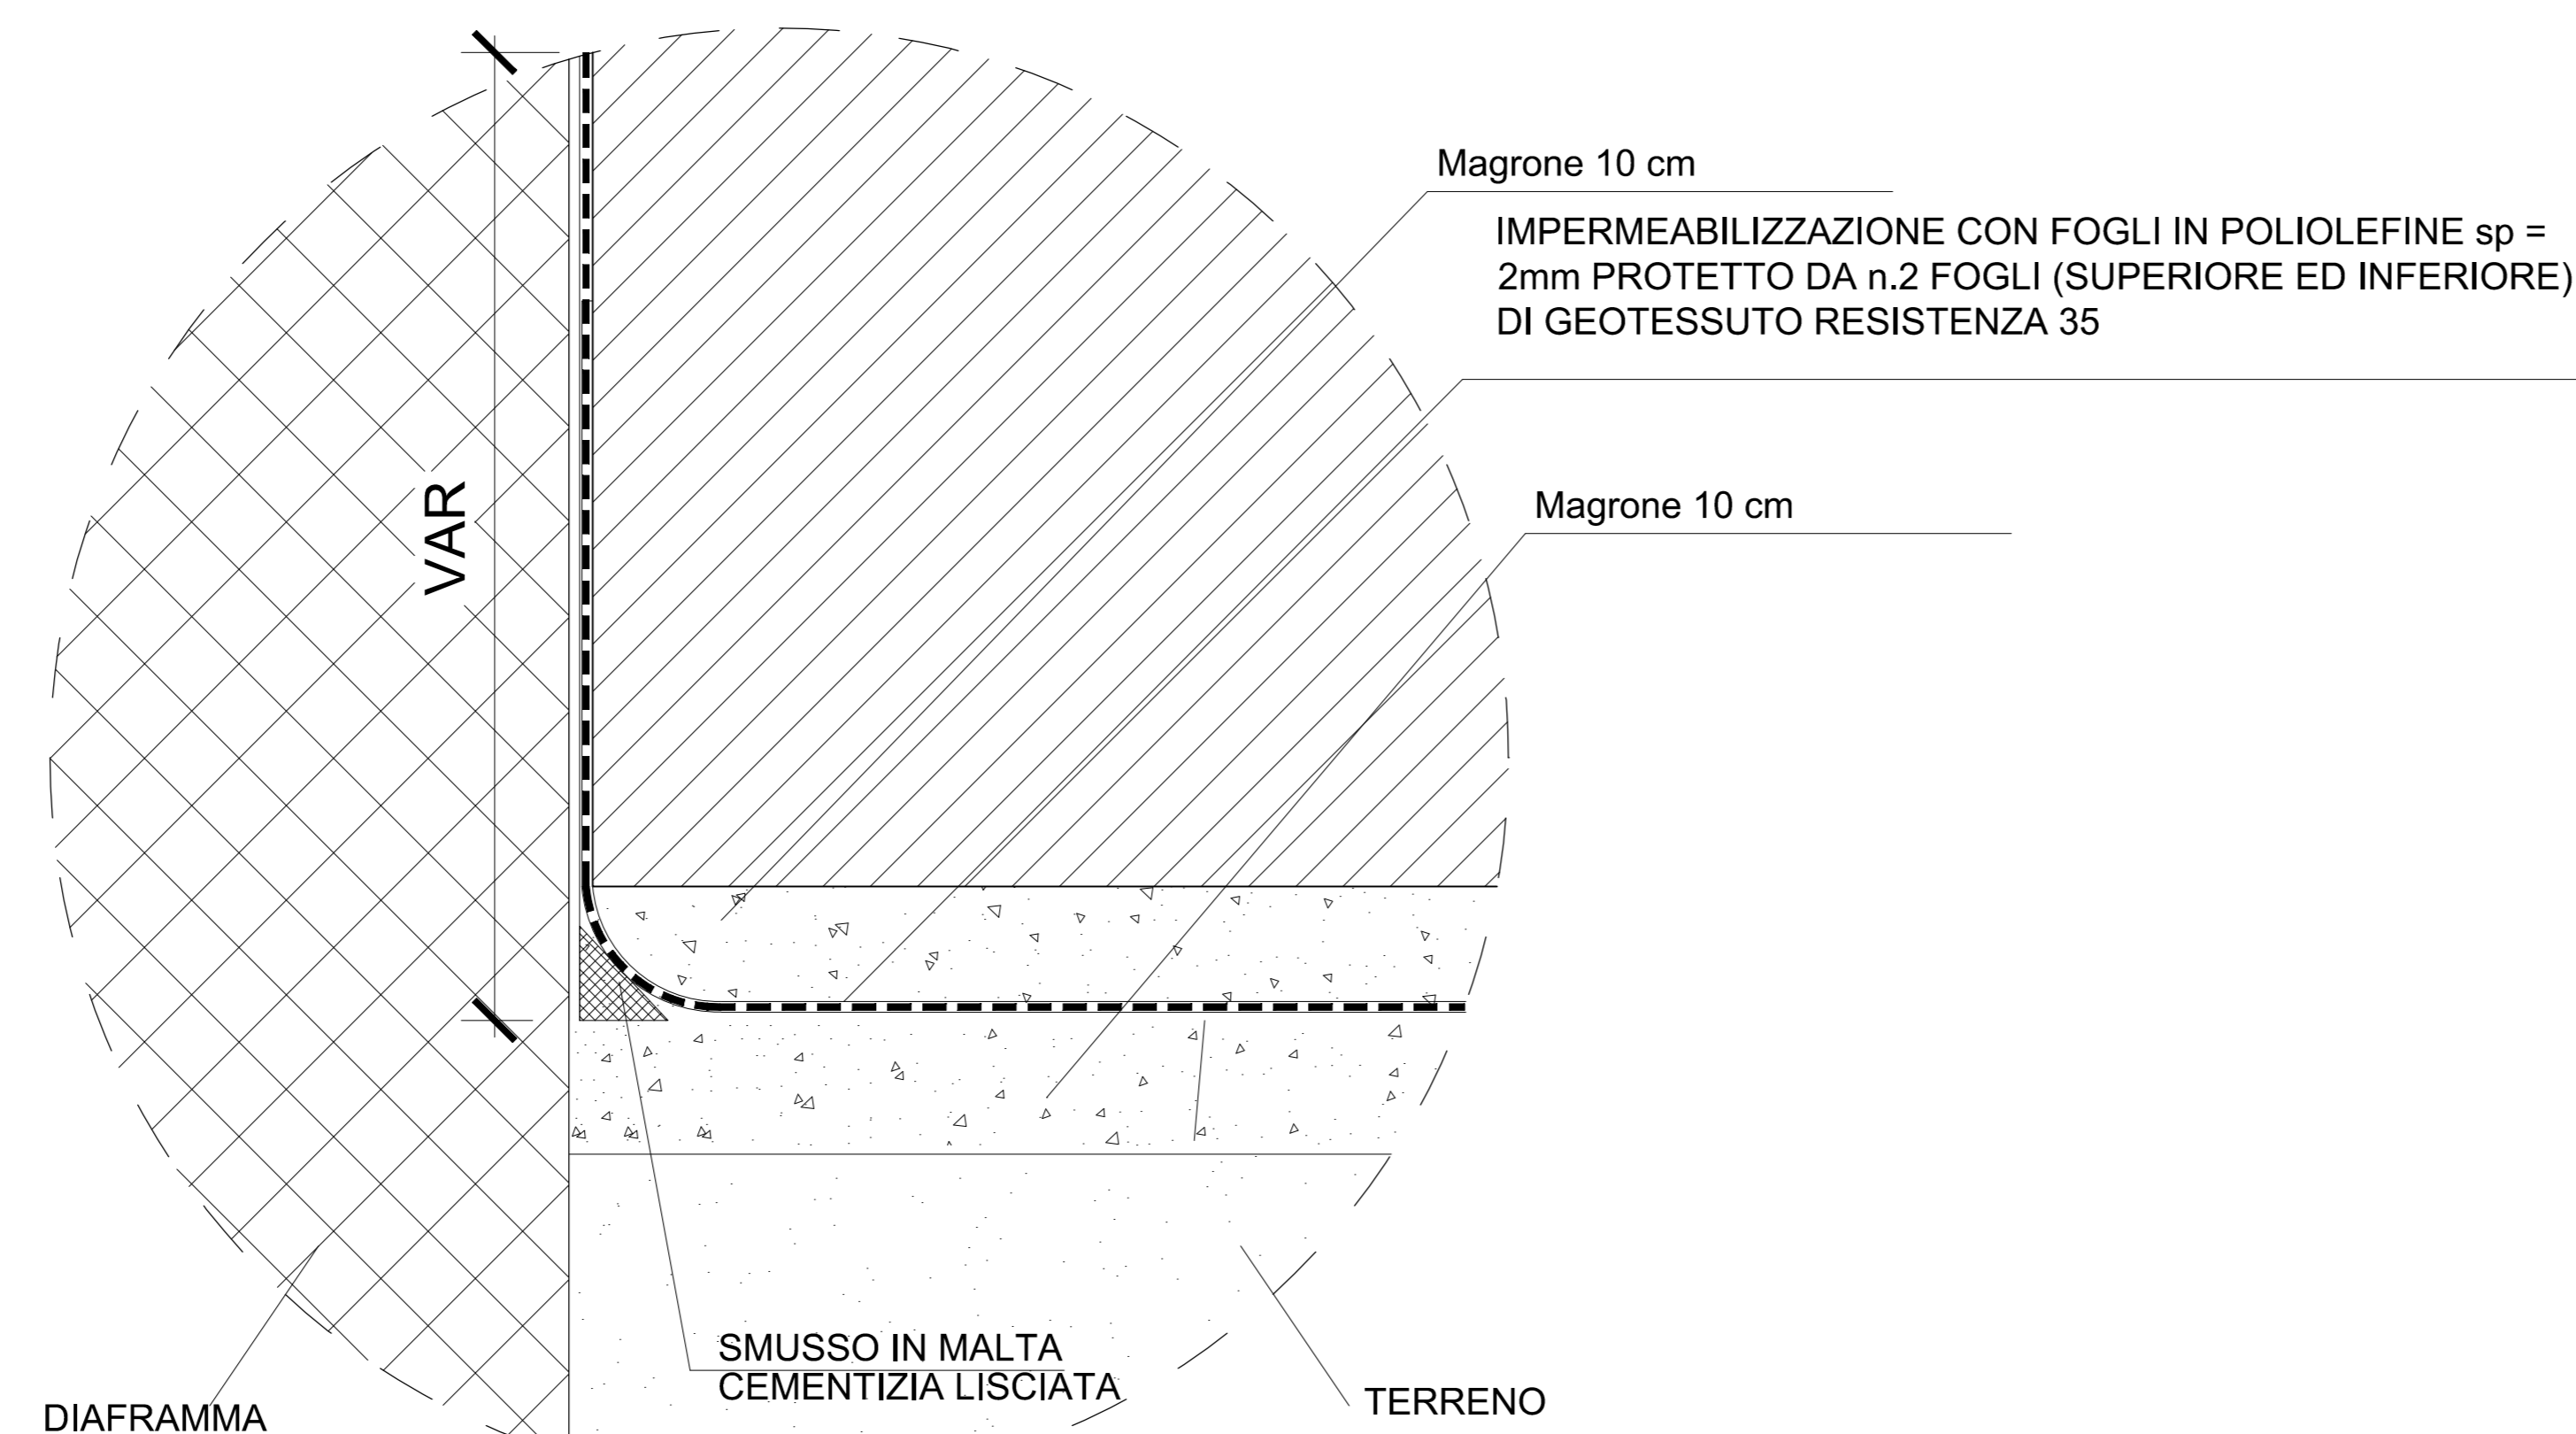

## S.S. N. 9 "VIA EMILIA" VARIANTE DI CASALPUSTERLENGO ED ELIMINAZIONE PASSAGGIO A LIVELLO SULLA S.P. EX S.S. N.234

### PROGETTO ESECUTIVO

 Ing. Renato Vaira Ordine degli Ingg. di Torino e provincia n° 4863 W	 Ing. Renato Del Prete Ordine degli Ingg. di Bari e provincia n° 5073	 Dott. Geol. Danilo Gallo Ordine dei Geologi della Regione Puglia n° 588	INTEGRAZIONE PRESTAZIONI	PROGETTISTA
			Ing. Renato Del Prete	Ing. Valerio Bajetti (I.T. S.r.l.)
 Ing. Valerio Bajetti Ordine degli Ingg. di Roma e provincia n° A-20211	 Prof. Ing. Luigi Monterisi Ordine degli Ingg. di Bari e provincia n° 1771	 Ing. Gabriele Incechi Ordine degli Ingg. di Roma e provincia n° A-12102	PROGETTAZIONE STRADALE	PROGETTAZIONE IDRAULICA
			Ing. Gaetano Ranieri (Ga&M S.r.l.)	Ing. Fabrizio Bajetti (I.T. S.r.l.)
 Prof. Ing. Matteo Ranieri Ordine degli Ingg. di Bari e provincia n° 1137	 Arch. Nicoletta Frattini Ordine degli Arch. di Torino e provincia n° A-8453	 Ing. Gioacchino Angarano Ordine degli Ingg. di Bari e provincia n° 5970	PROGETTAZIONE OPERE D'ARTE MAGGIORI	PROGETTAZIONE OPERE D'ARTE MINORI
			Ing. Renato Vaira (Studio Corona S.r.l.)	Ing. Nicola Ligas (I.T. S.r.l.)
VISTO: IL RESPONSABILE DEL PROCEDIMENTO	 IL RESPONSABILE DELLA INTEGRAZIONE DELLE PRESTAZIONI SPECIALISTICHE	 PROGETTISTA	COMPUTI	CANTIERISTICA
			Ing. Valerio Bajetti (I.T. S.r.l.)	Ing. Gaetano Ranieri (Ga&M S.r.l.)
 Dott. Ing. Fabrizio CARDONE	 Ing. Renato DEL PRETE	 Ing. Valerio BAJETTI	GEOLOGIA	GEOTECNICA
			Dott. Danilo Gallo	Ing. Gianfranco Soderò (Studio Corona S.r.l.)
 Dott. Ing. Fabrizio CARDONE	 Ing. Renato DEL PRETE	 Ing. Valerio BAJETTI	AMBIENTE	SICUREZZA
			Dott. Emilio Macchi (ECOPLAN S.r.l.)	Ing. Gaetano Ranieri (Ga&M S.r.l.)
 Dott. Ing. Fabrizio CARDONE	 Ing. Renato DEL PRETE	 Ing. Valerio BAJETTI	IL COORDINATORE DELLA PROGETTAZIONE	IL COORDINATORE DELLA SICUREZZA IN FASE DI PROGETTAZIONE
			Dott. Danilo GALLO	Ing. Gaetano RANIERI

HN24

H - PROGETTO STRUTTURALE - OPERE PRINCIPALI

ST05 - SOTTOPASSO SVINCOLO CASALPUSTERLENGO SUD

CODICE PROGETTO		NOME FILE		REVISIONE	SCALA:
PROGETTO	LIV. PROG.	N. PROG.	HN24_S03ST05STRDC01_B.dwg		
COMI	E	1701	CODICE ELAB. S03ST05STRDC01	B	VARIE
D					
C					
B	EMISSIONE A SEGUITO DI ISTRUTTORIA	GIUGNO 2018	BEATRICE VOLPETTI	PROF. ING. LUIGI MONTERISI	ING. VALERIO BAJETTI
A	EMISSIONE	DICEMBRE 2017	BEATRICE VOLPETTI	PROF. ING. LUIGI MONTERISI	ING. VALERIO BAJETTI
REV.	DESCRIZIONE	DATA	REDATTO	VERIFICATO	APPROVATO