



FASE 1
SCALA 1:100

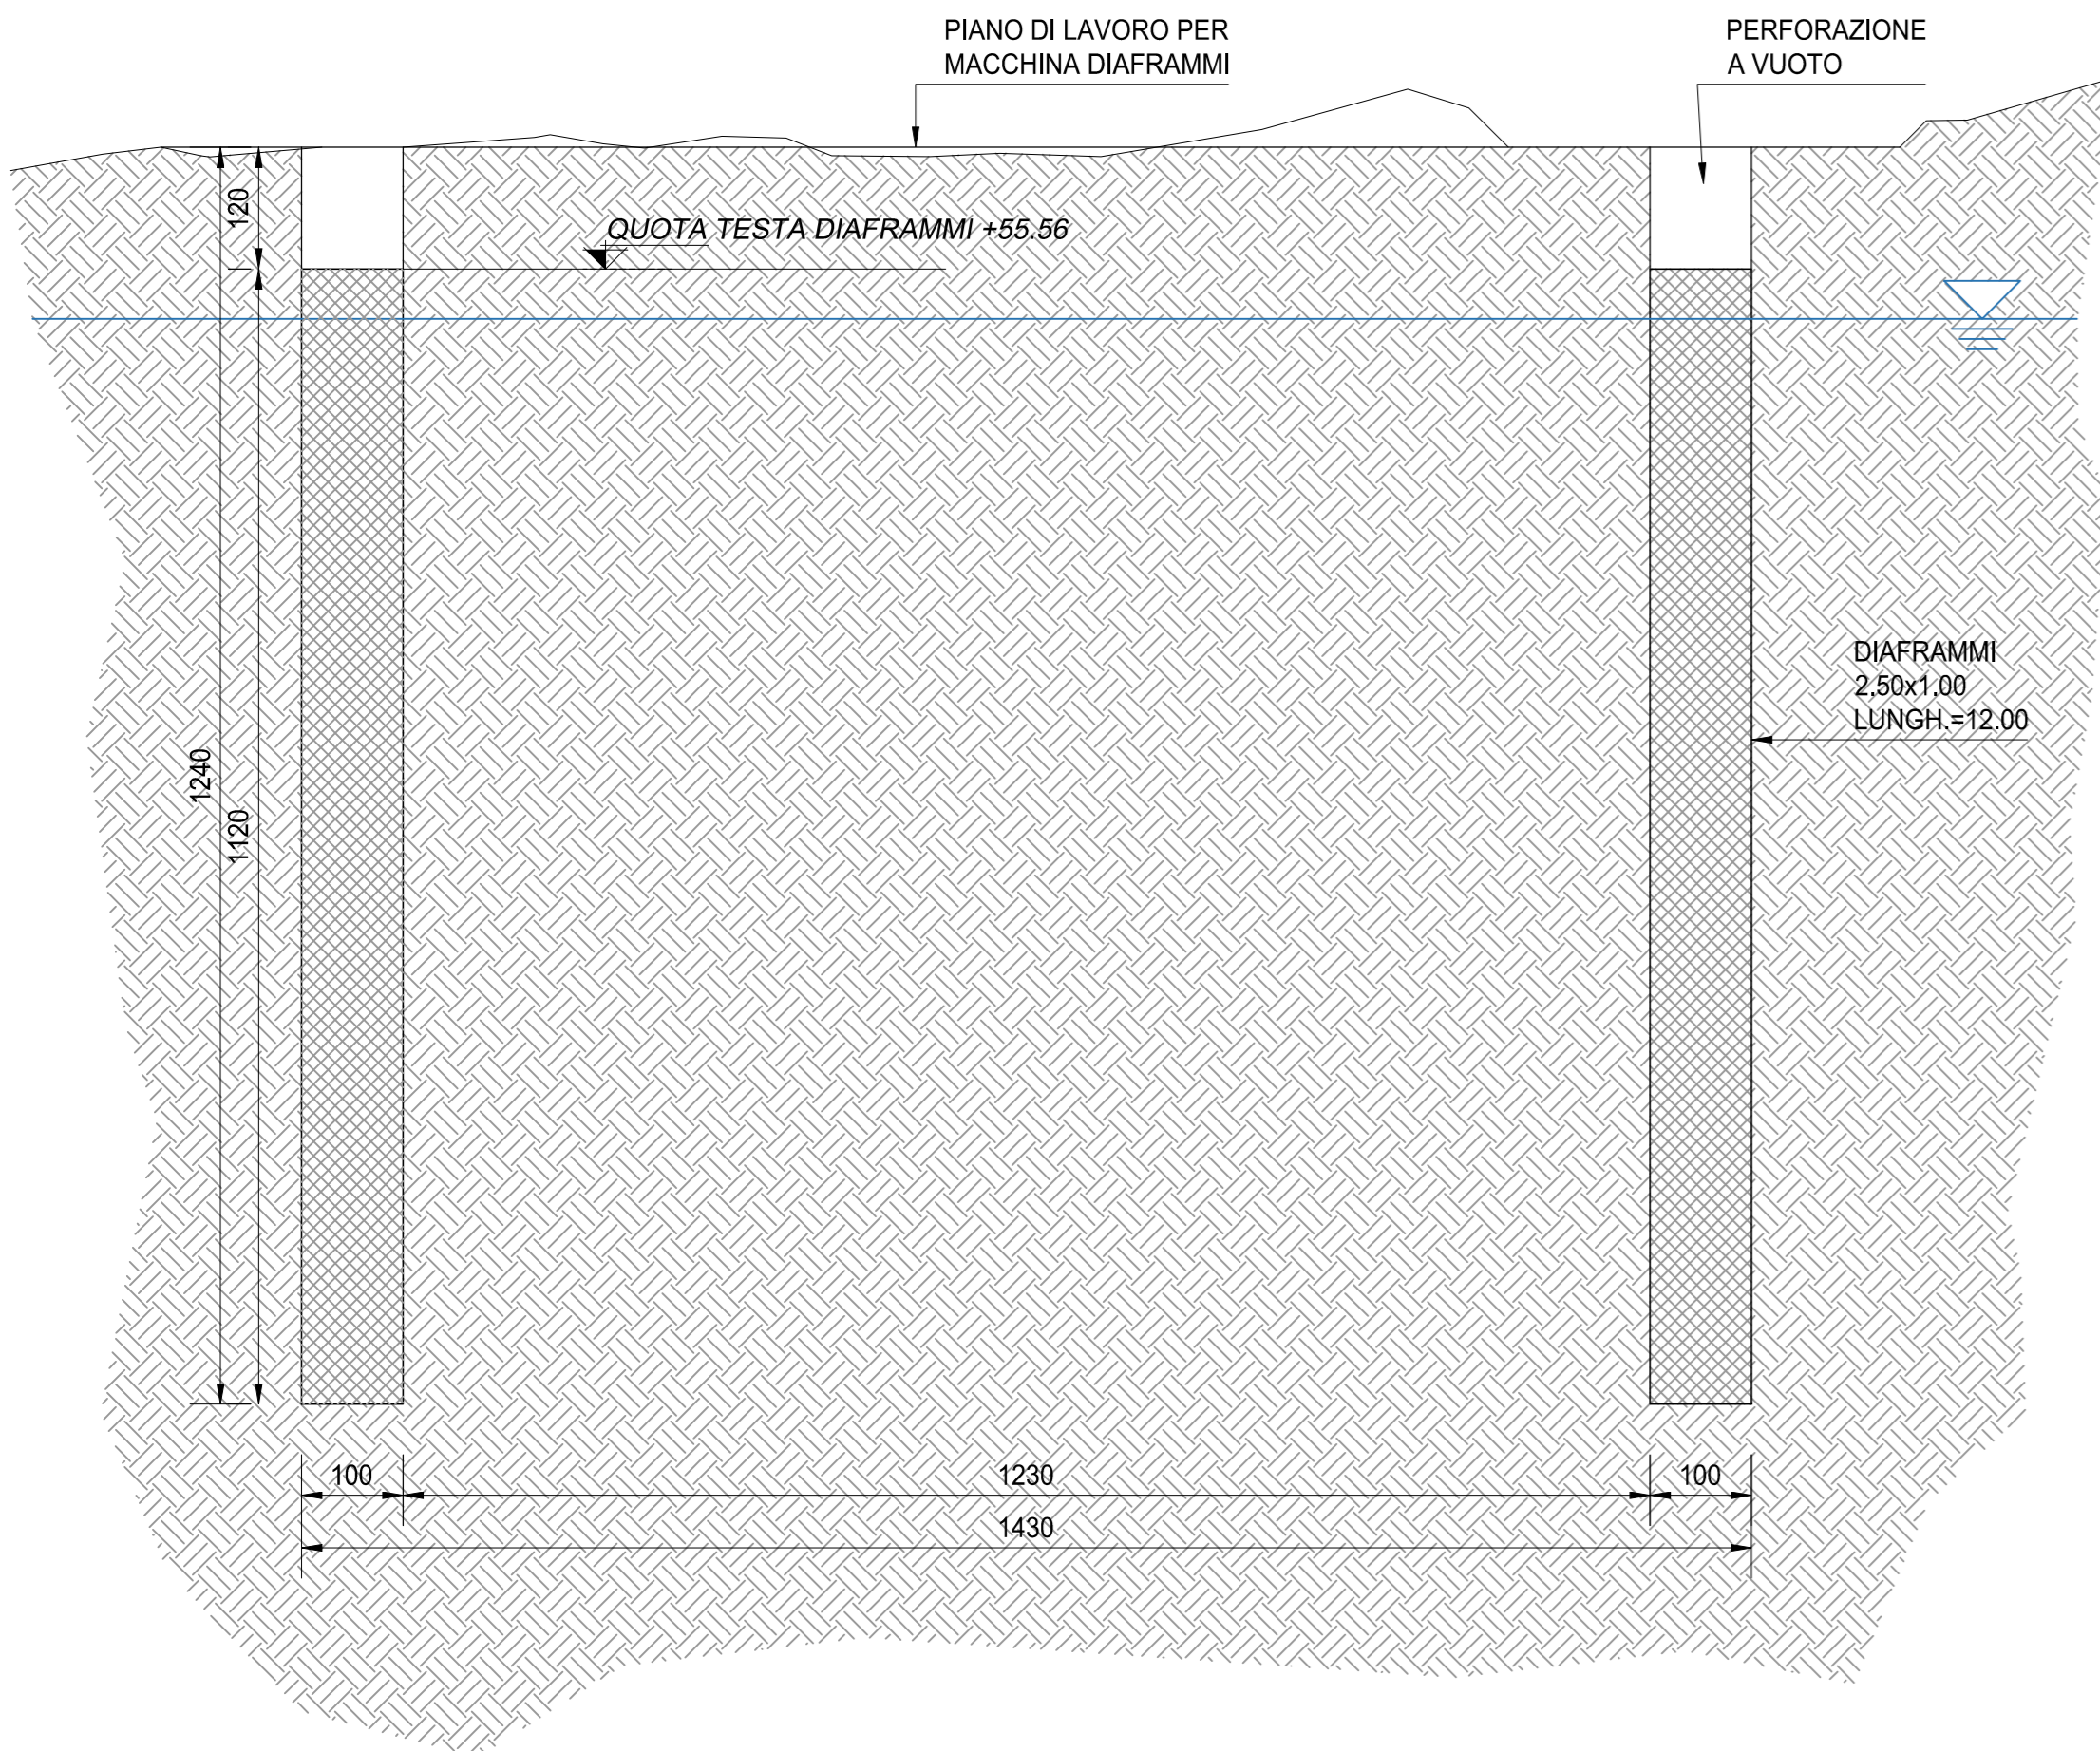


- PREPARAZIONE PIAZZOLA LINEARE PER REALIZZAZIONE DIAFRAMMI
- REALIZZAZIONE DEI DIAFRAMMI (ANCHE EVENTUALMENTE CON SCAVO A VUOTO)

FASE 2
SCALA 1:100

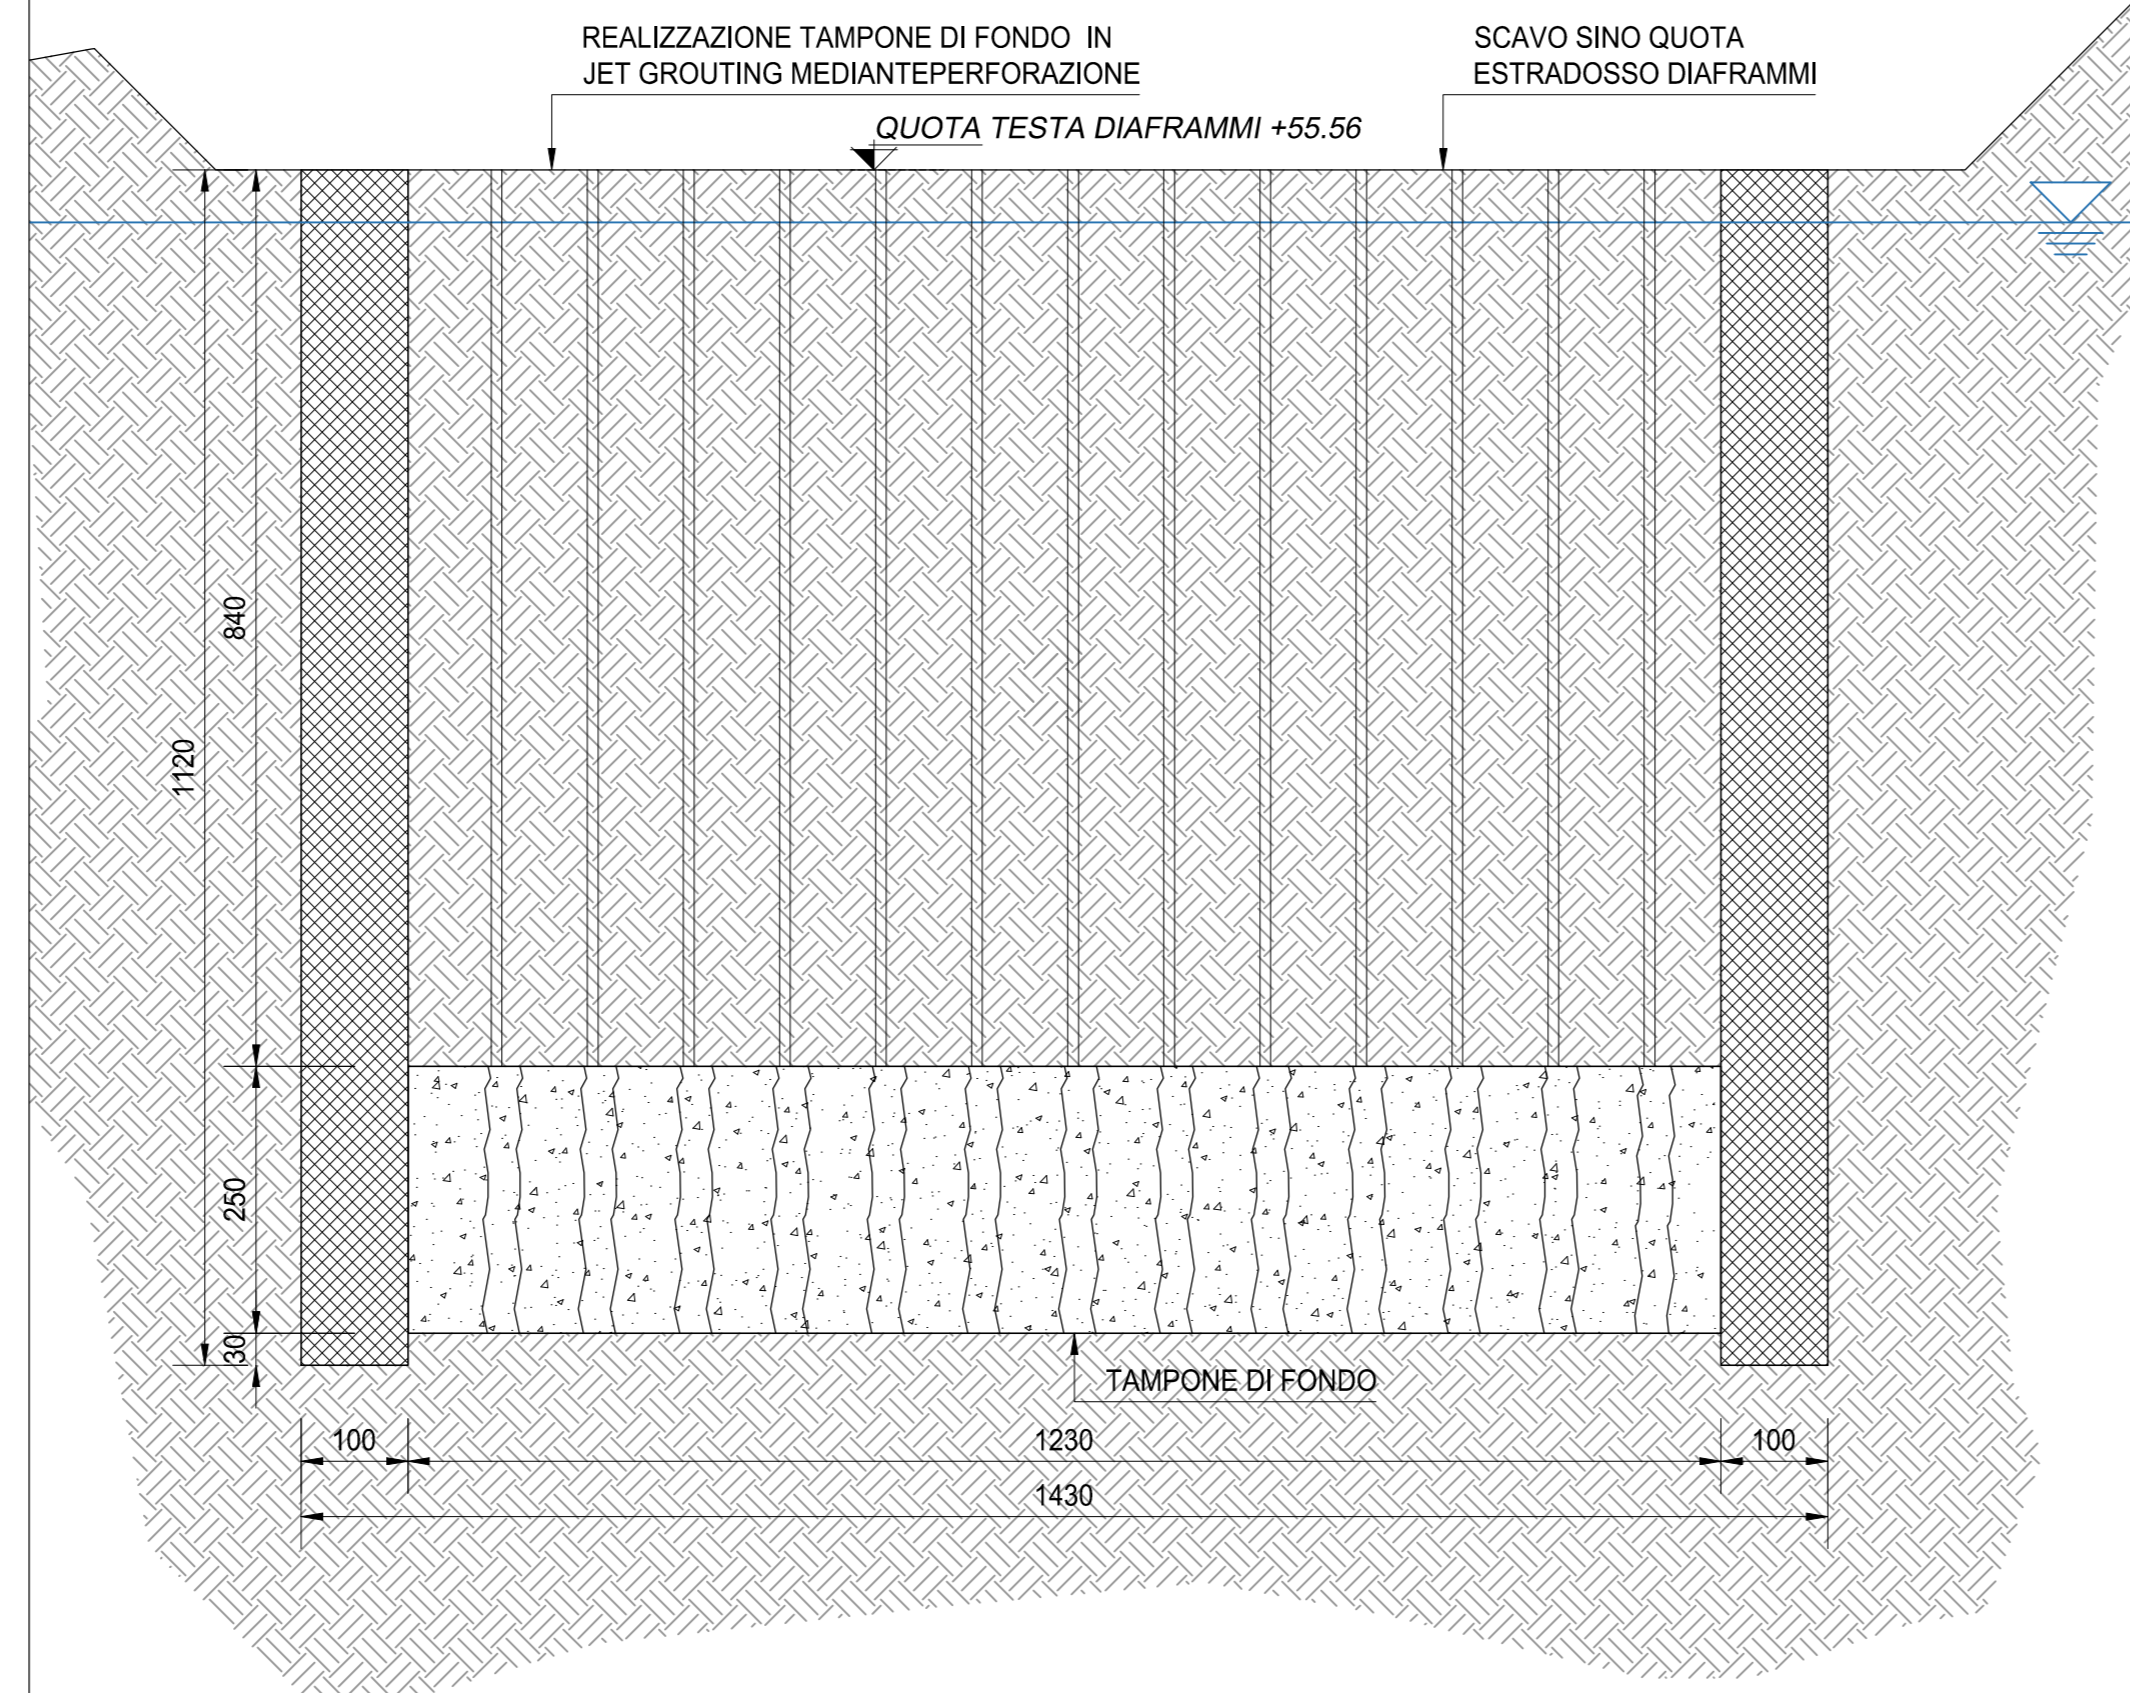


- PREPARAZIONE DEL PIANO DI LAVORO TRA I DUE DIAFRAMMI A QUOTA TESTA DIAFRAMMI
- EVENTUALE SCAPITIZZATURA DI TESTA DIAFRAMMI
- REALIZZAZIONE DEL JET-GROUTING ALLE QUOTE PRESTABILITE CON PERFORAZIONE A VUOTO

FASE 3
SCALA 1:100

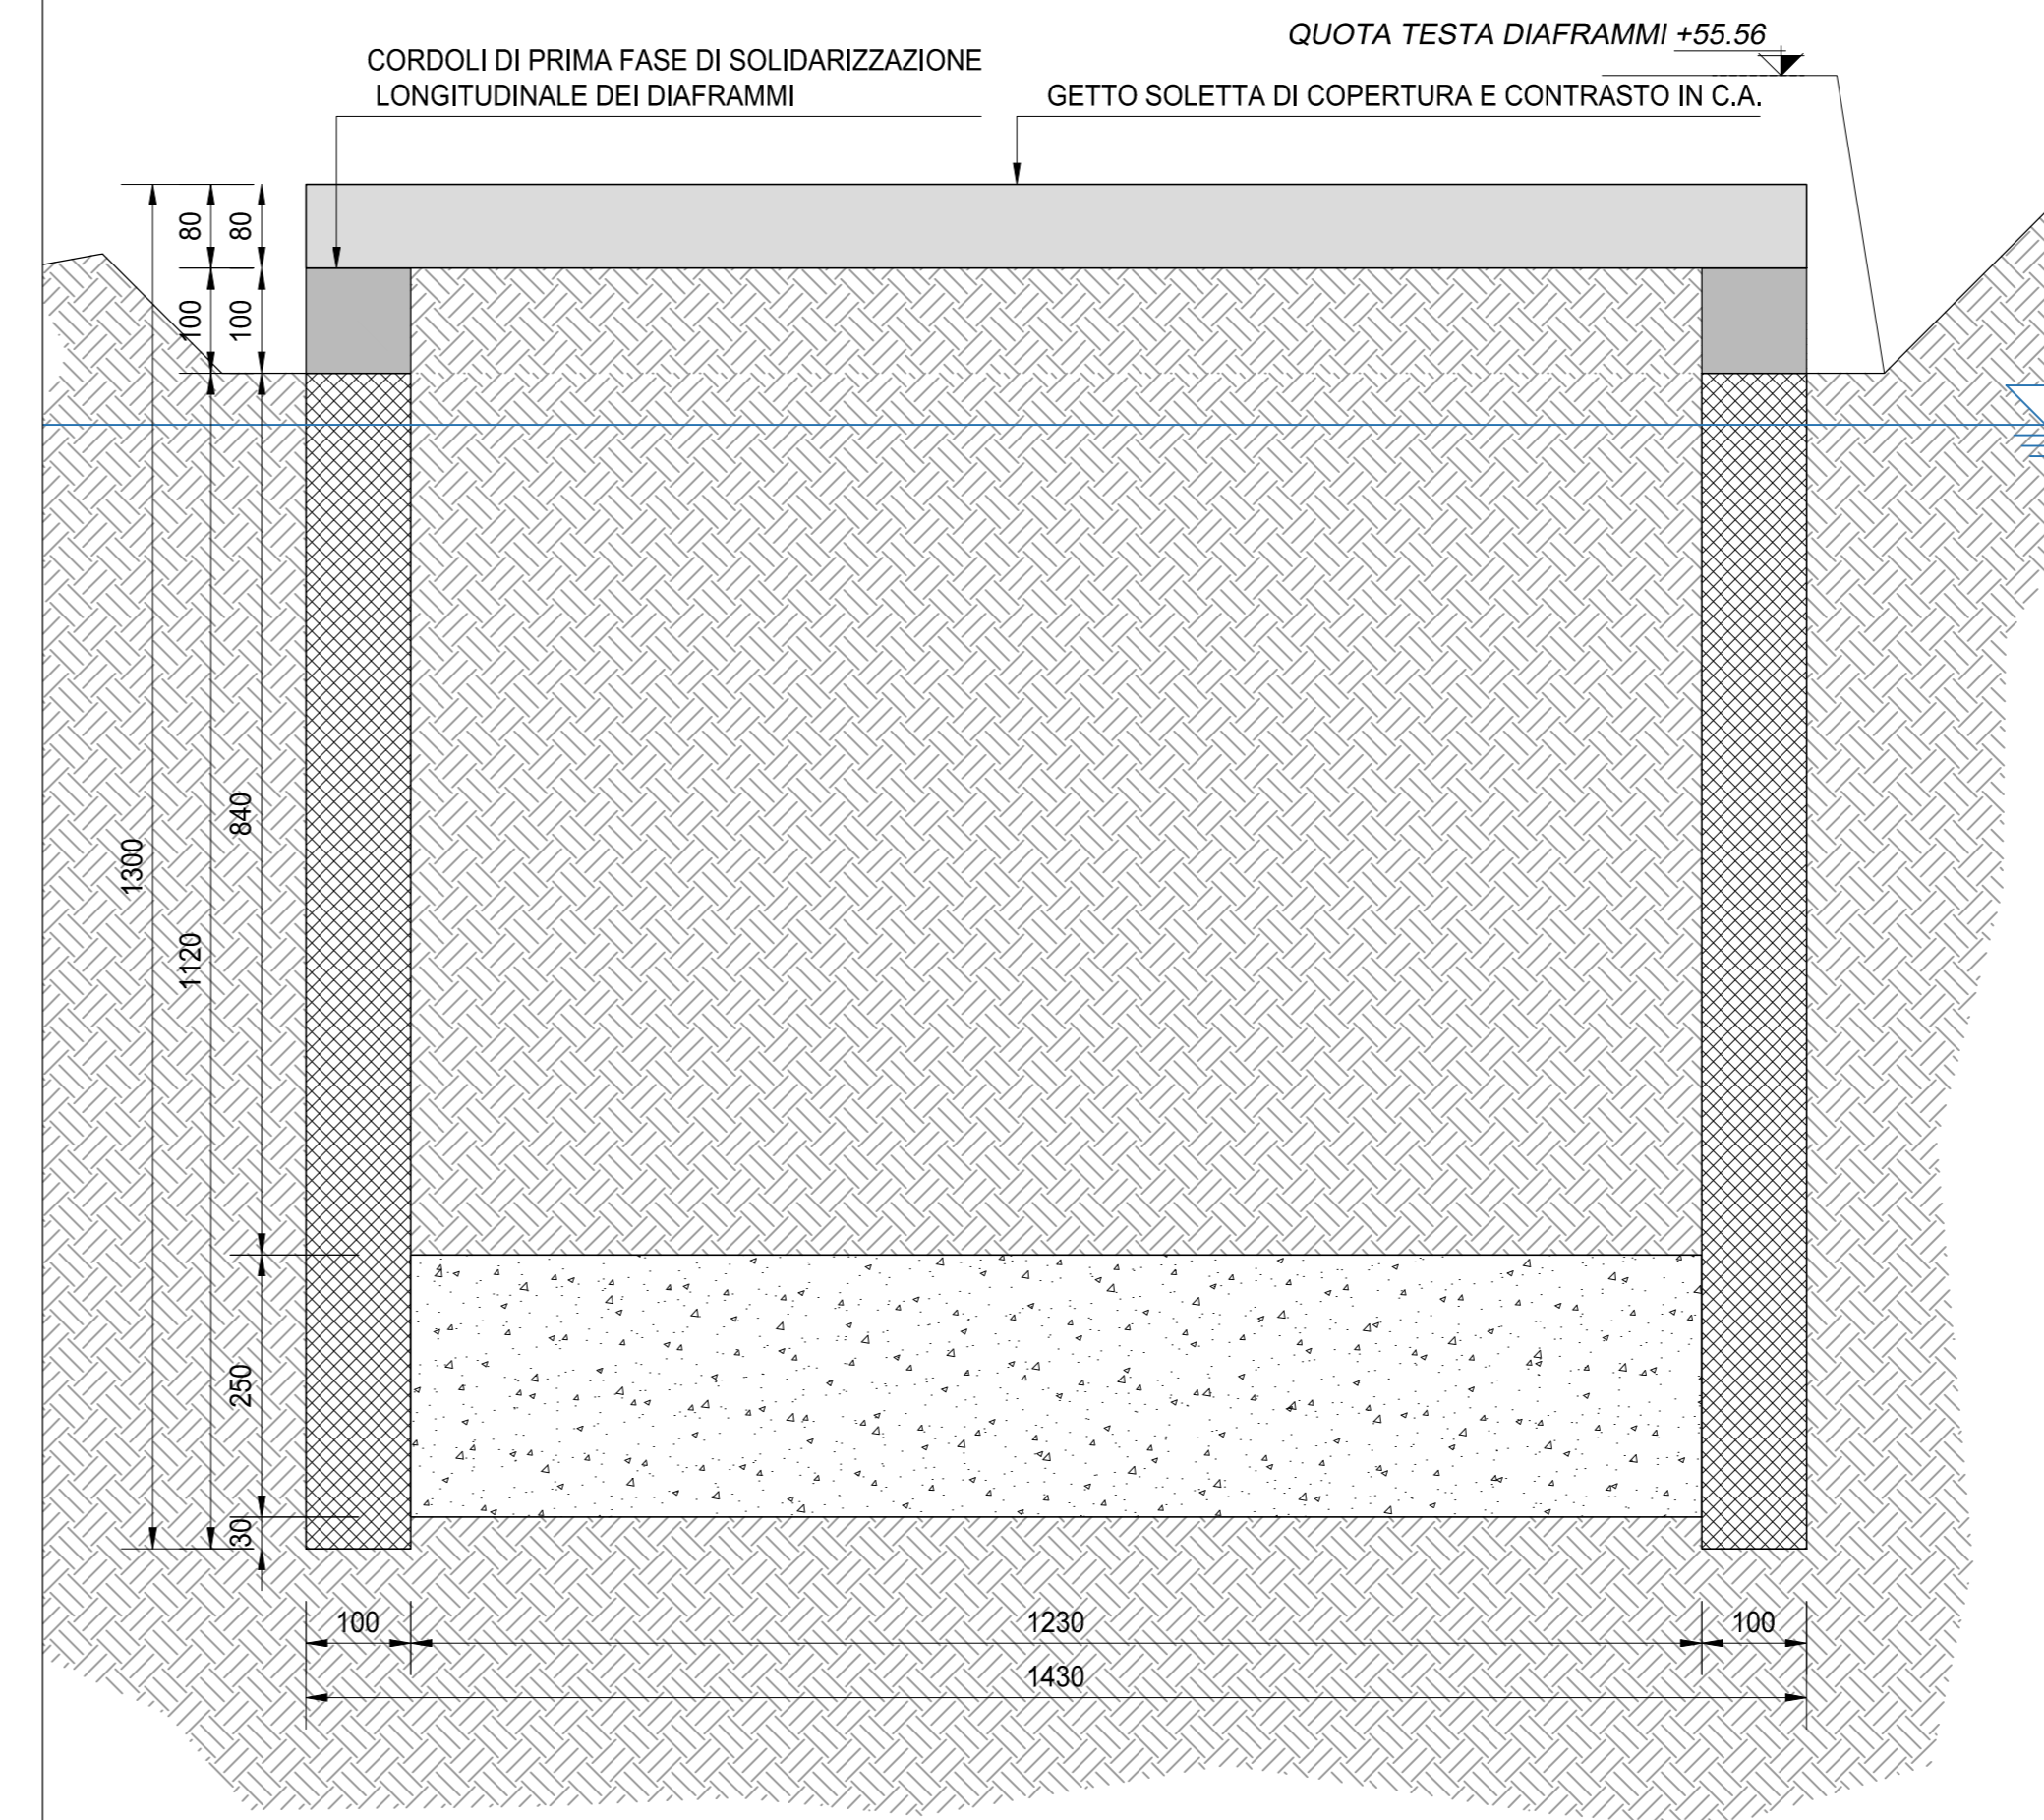


- REALIZZAZIONE DEI CORDOLI DI TESTA DI PRIMA FASE
- REALIZZAZIONE DELLA SOLETTA SUPERIORE

FASE 4
SCALA 1:100

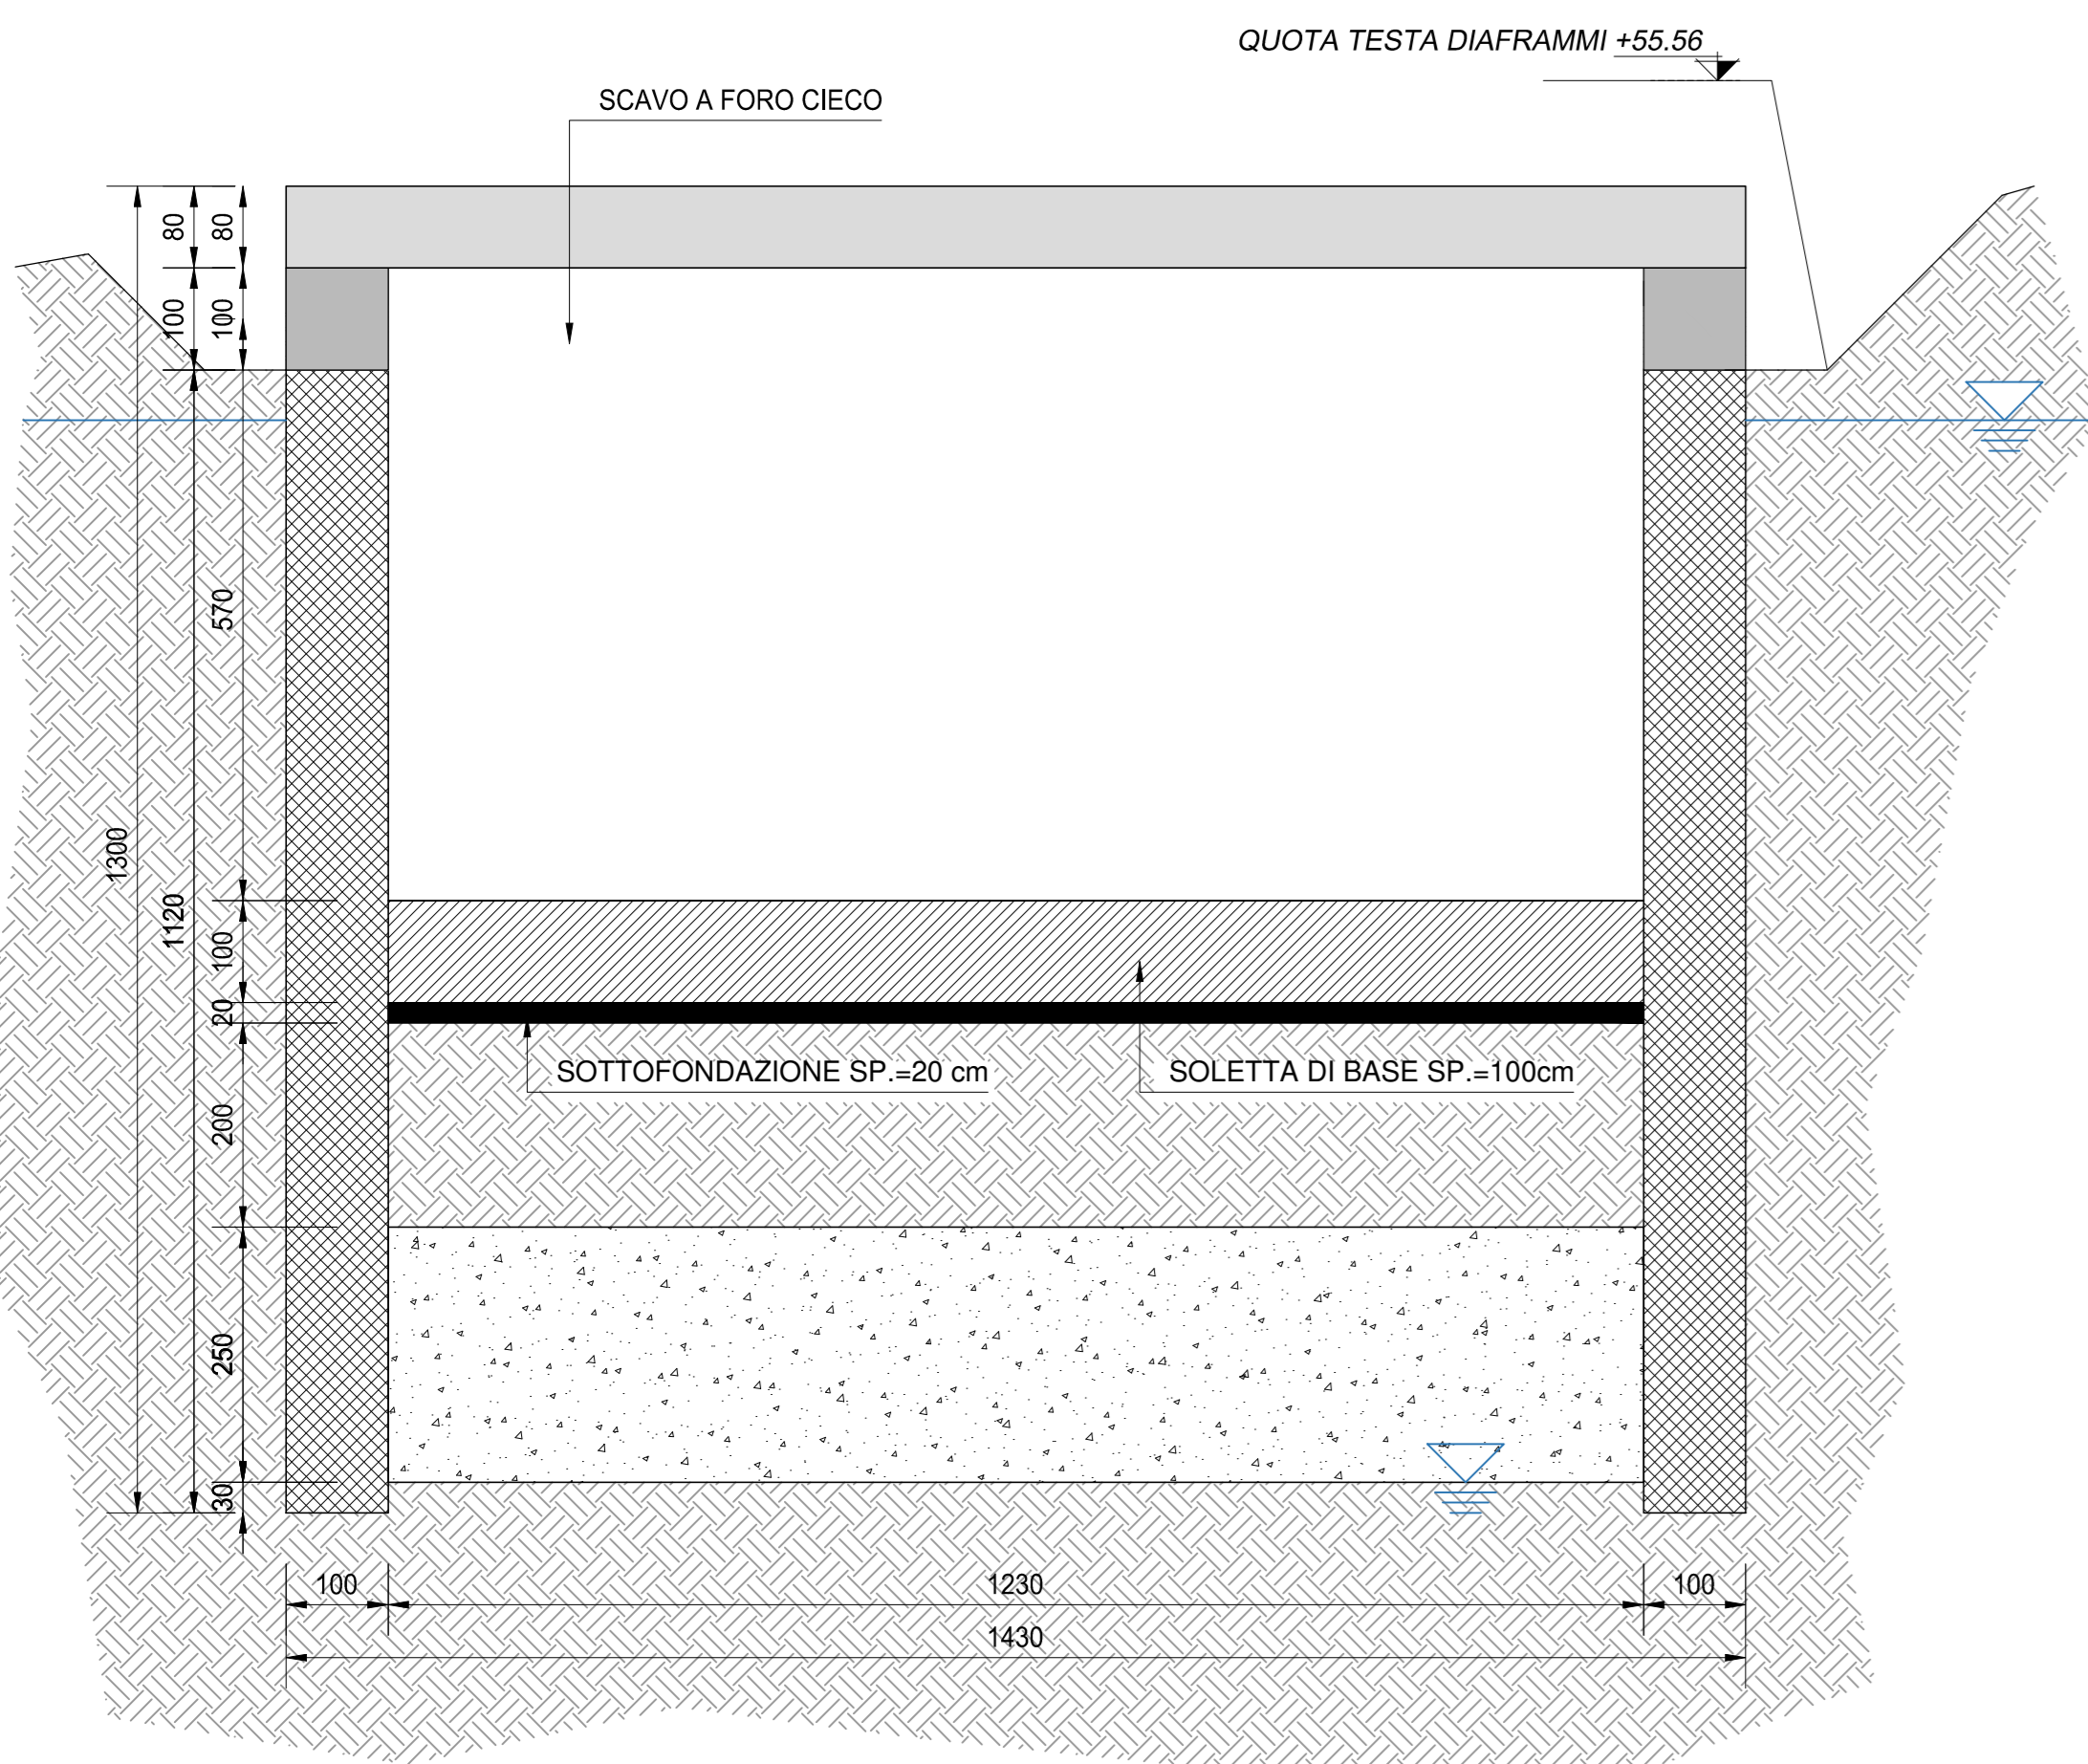


- SCAVO A FORO CIECO
- COMPATTAZIONE DEL SOTTOFONDO
- REALIZZAZIONE DELLA SOLETTA DI FONDO

FASE 5
SCALA 1:100

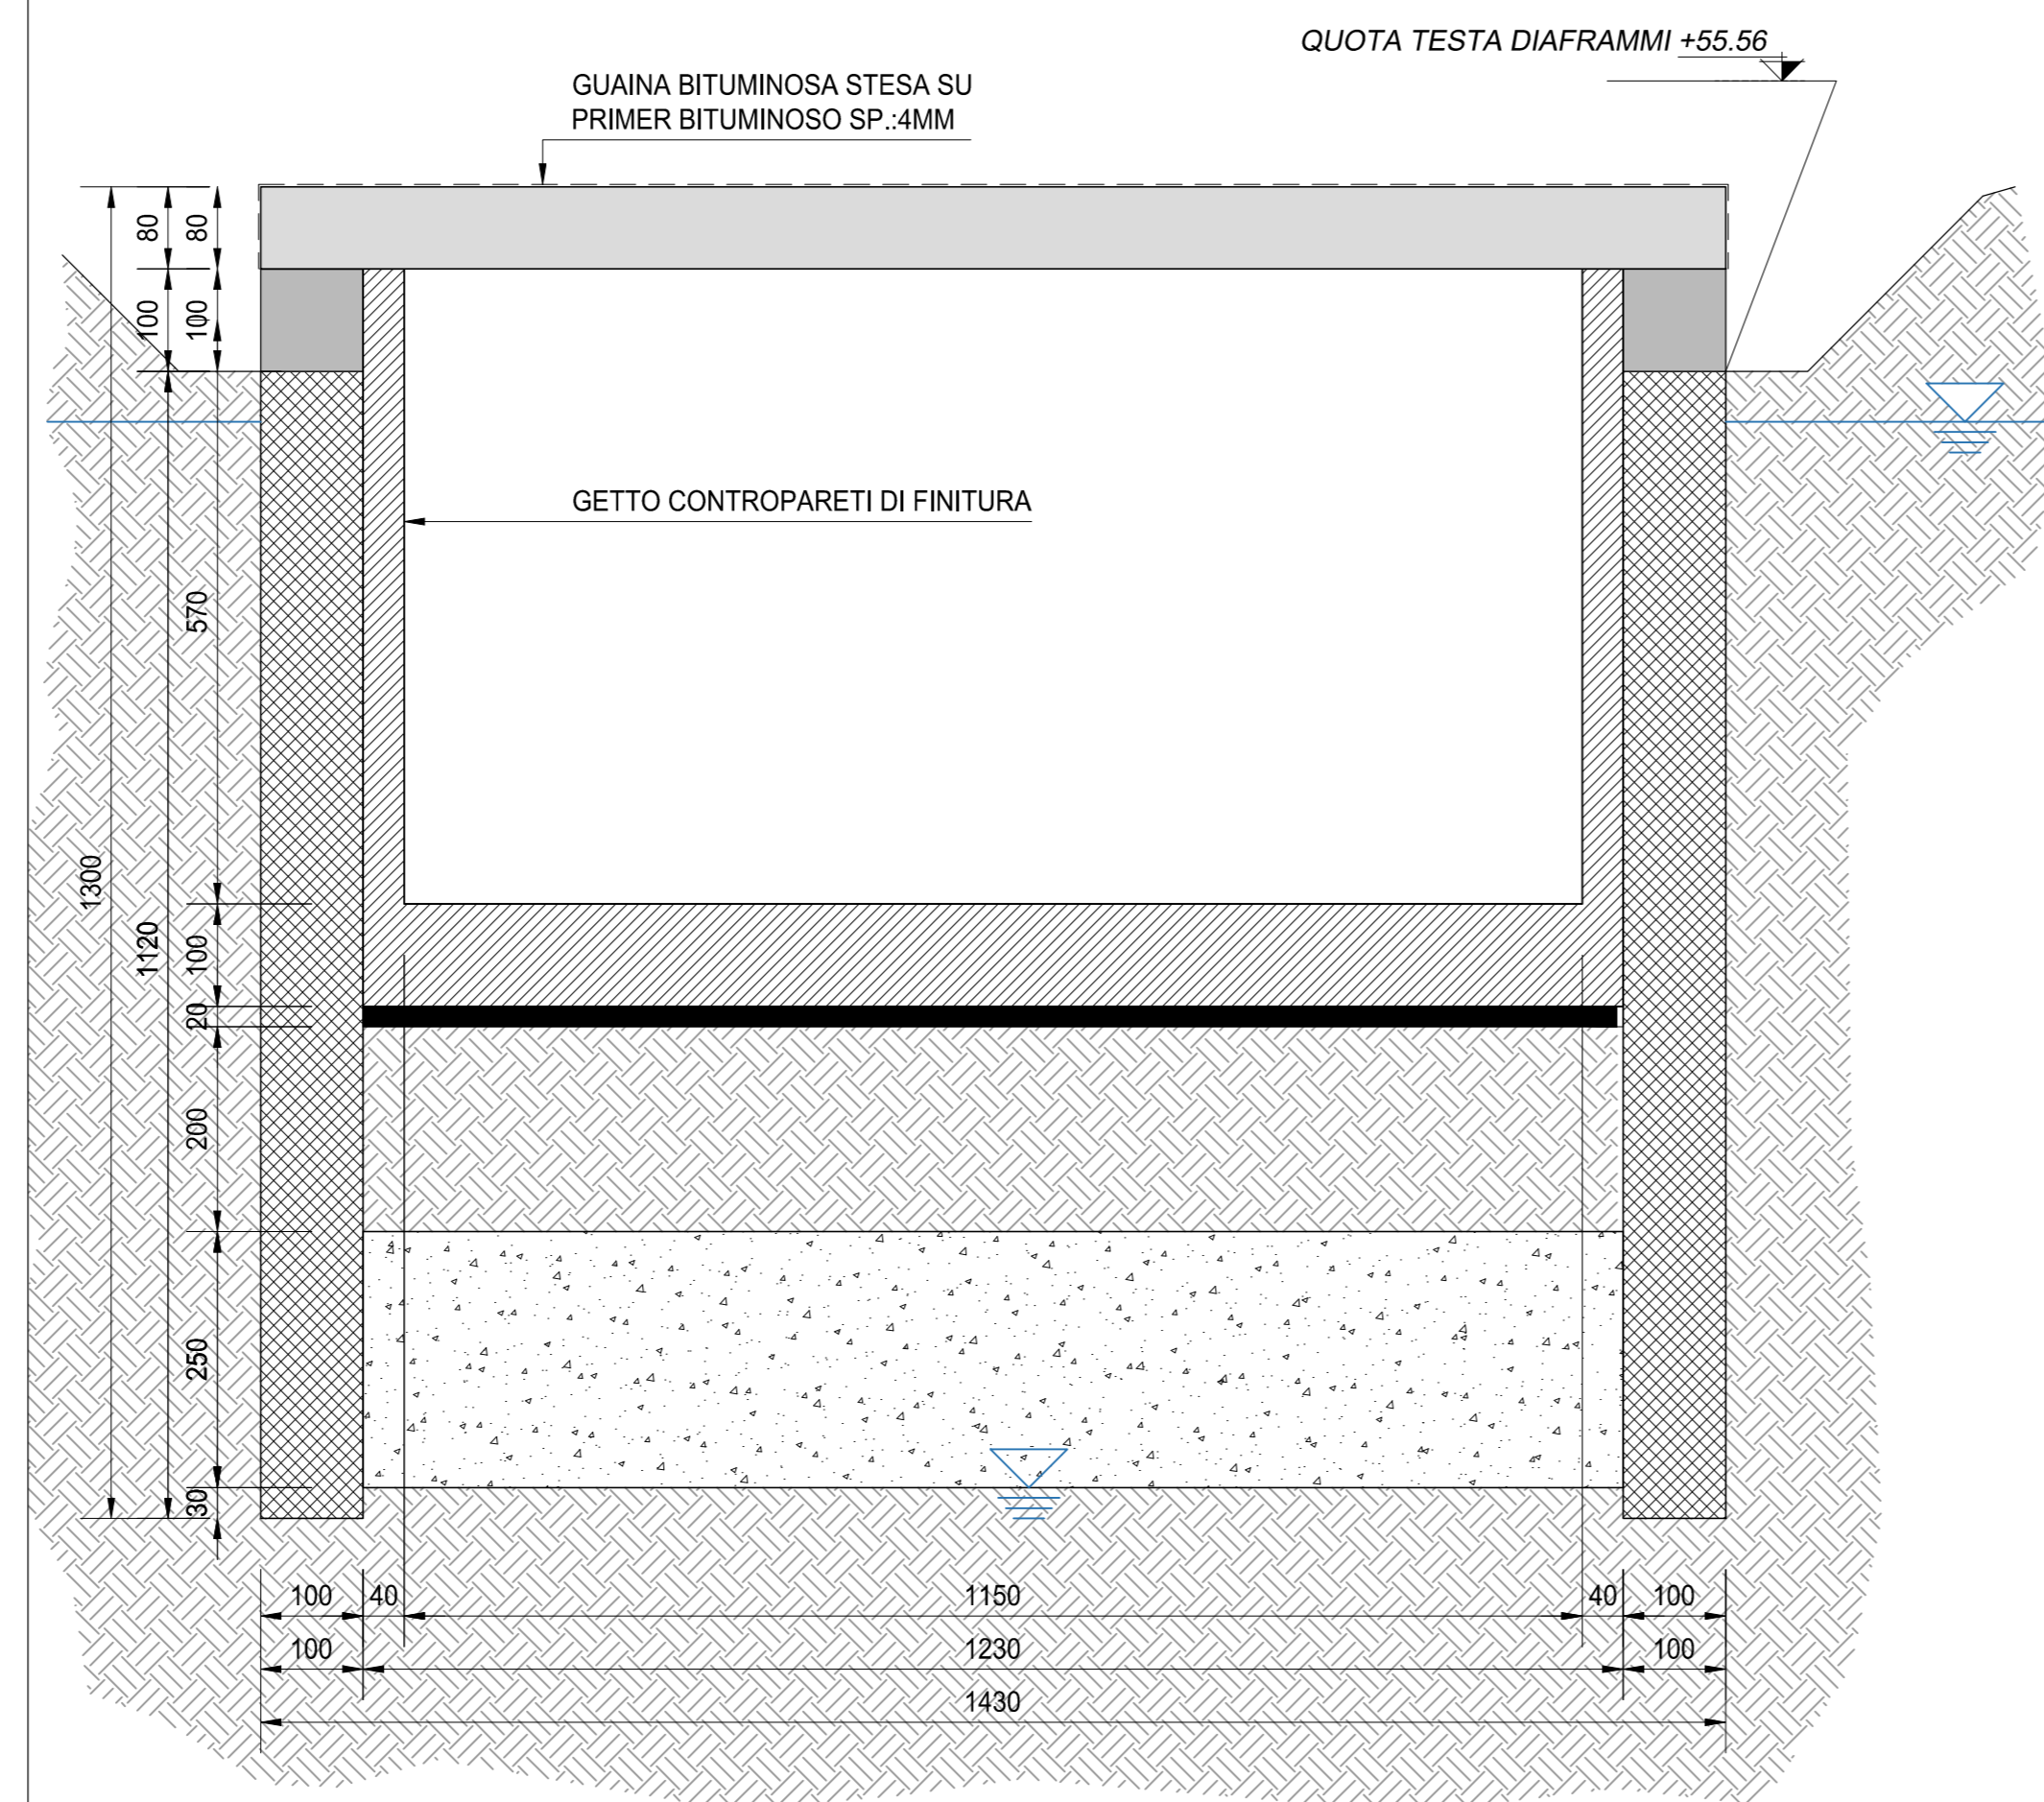

- REALIZZAZIONE DELLO STRATO IMPERMEABILIZZANTE IN COPERTURA
- REALIZZAZIONE DELLE CONTROPARETI LATERALI

FASE 6
SCALA 1:100

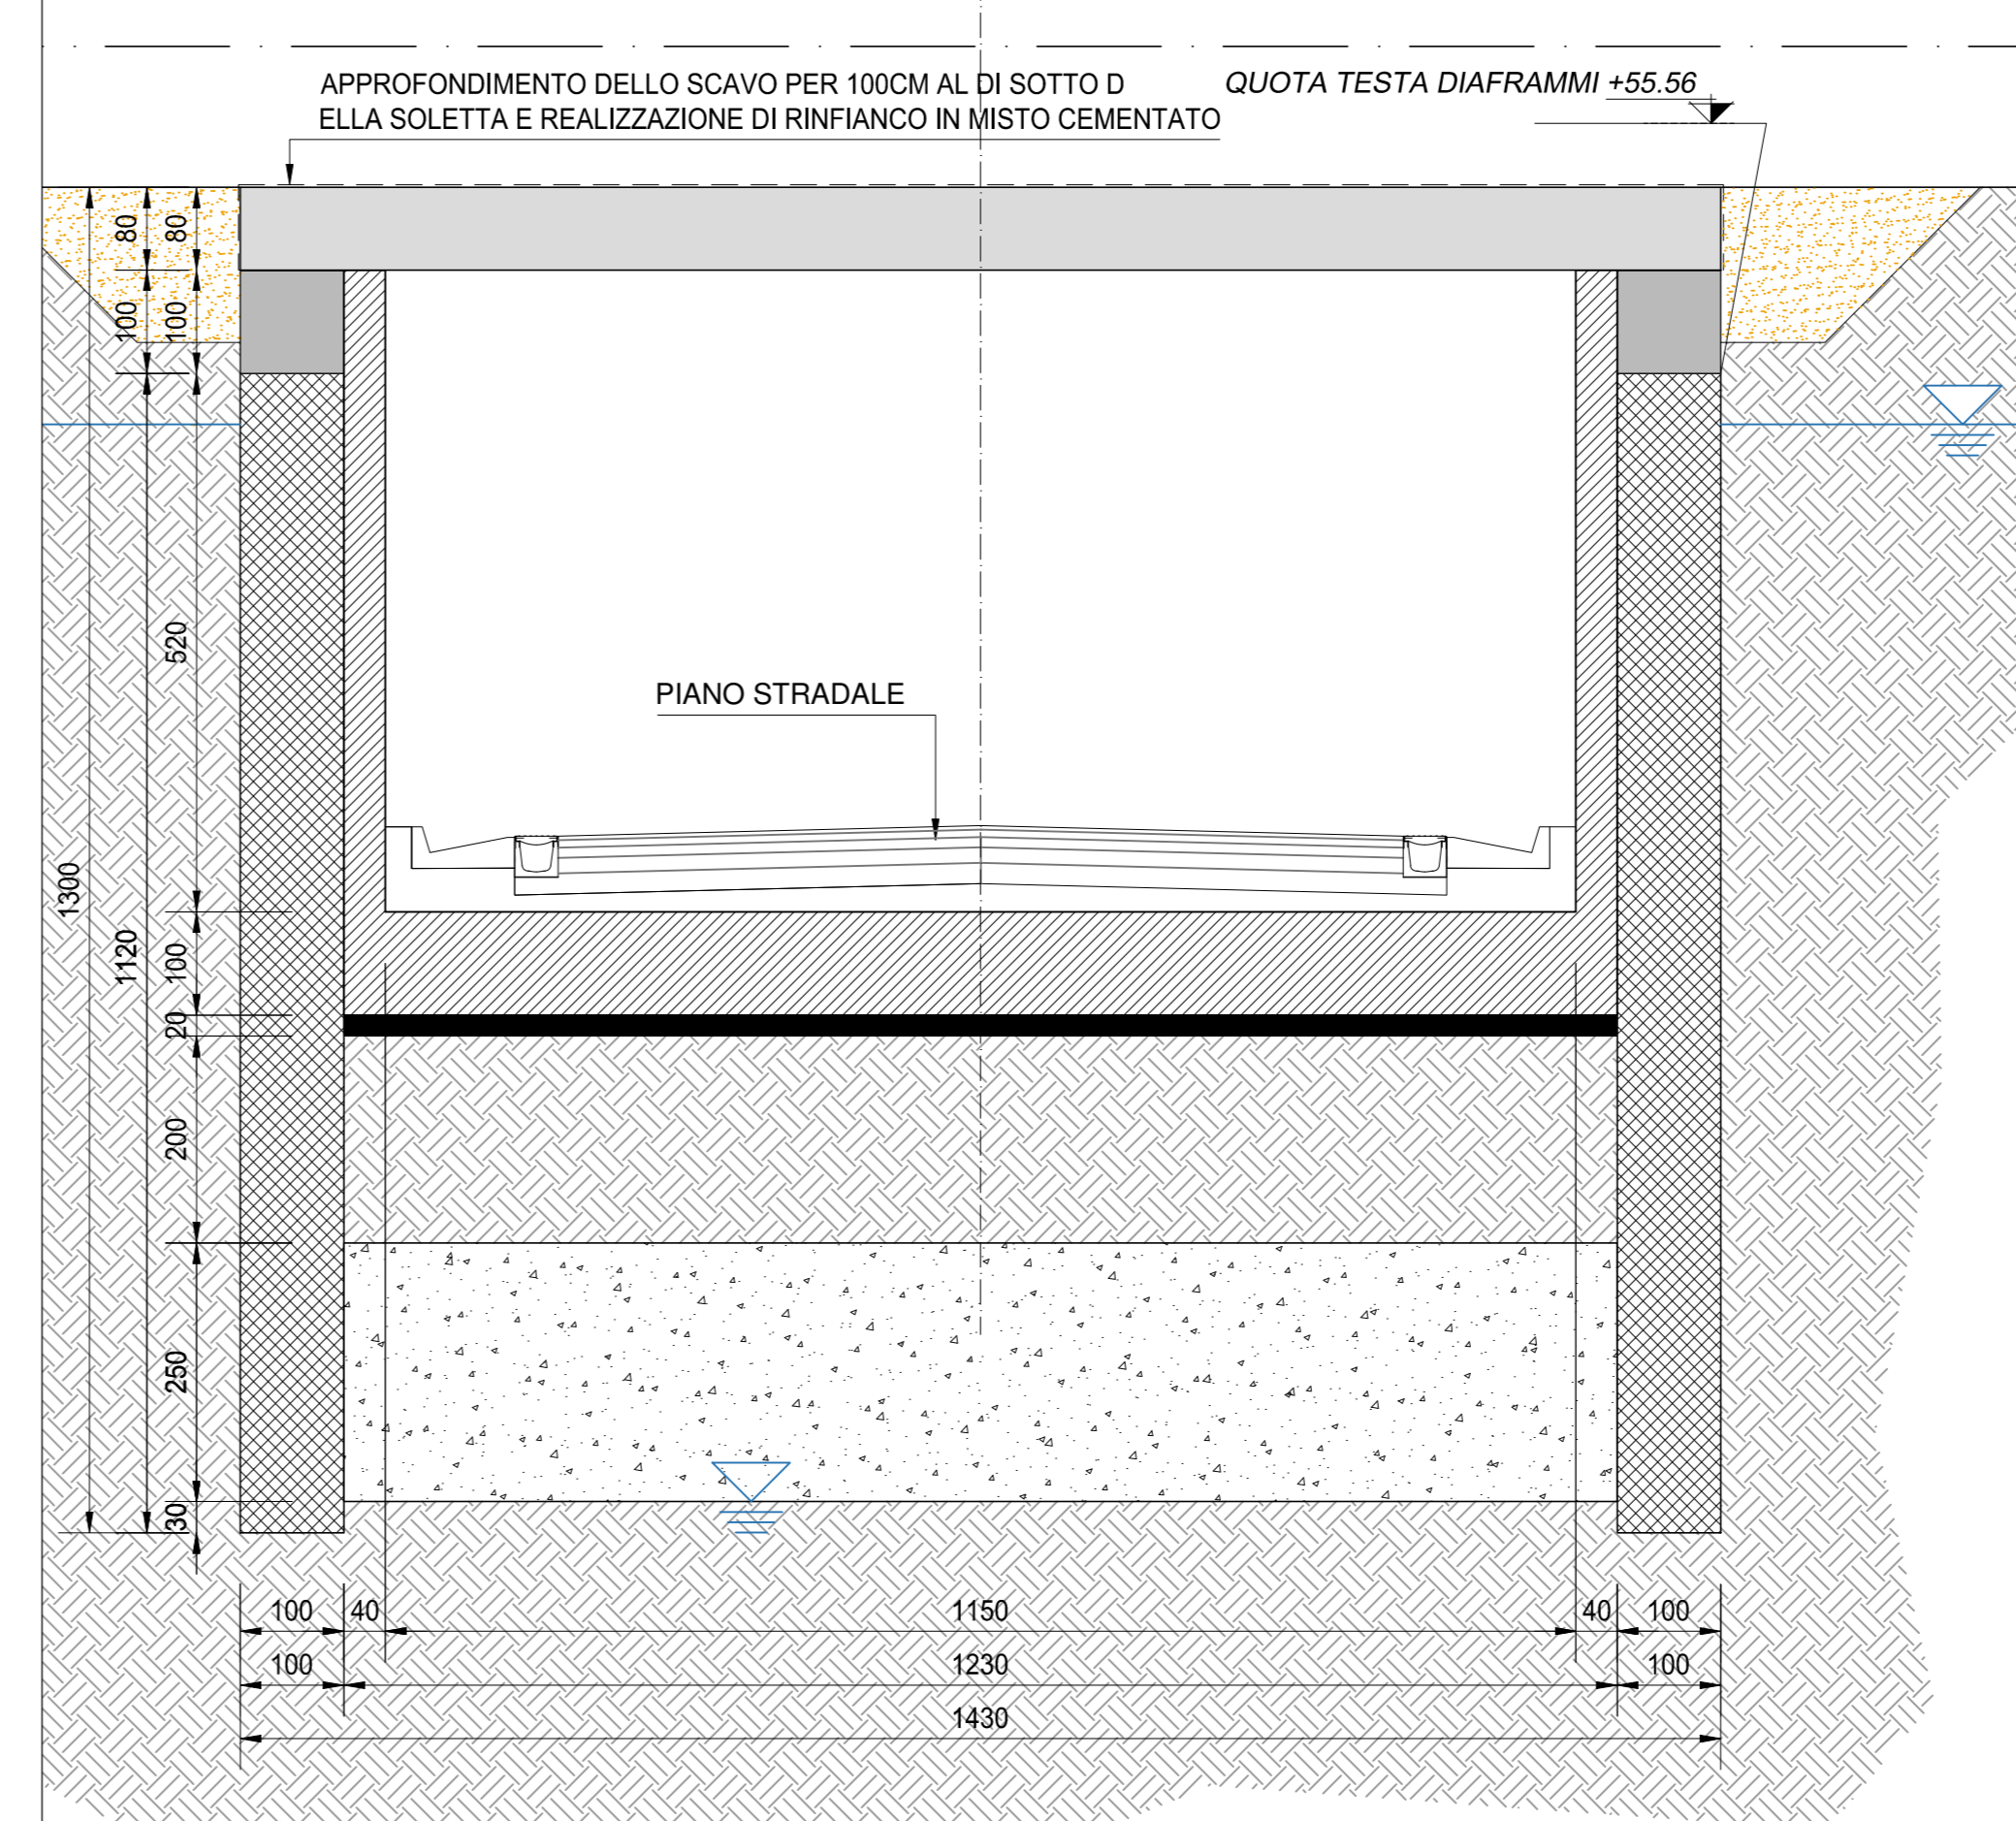

- REALIZZAZIONE DELLE RIFINITURE SULLE OPERE STRUTTURALI
- REALIZZAZIONE DEL PIANO STRADALE
- REALIZZAZIONE DEL PIANO STRADALE SUPERIORE

NOTA BENE:

LA FASISTICA SI RIFERISCE ALLA SEZIONE DI TIPO A

PER LA TABELLA MATERIALI SI RINVIA ALL'ALLEGATO S03ST05STRDI06

PER IL GETTO DELLA SOLETTA DI COPERTURA SI PREVEDE LA REALIZZAZIONE DI UN GETTO DI CLS MAGRO DI SPESSORE 20cm CON INTERPOSIZIONE DI UNO STRATO DI GEOTESSILE PER LA RIMOZIONE DEL MAGRO STESSO IN FASE DI SCAVO A FORO CIECO



S.S. N. 9 "VIA EMILIA" VARIANTE DI CASALPUSTERLENGO ED ELIMINAZIONE PASSAGGIO A LIVELLO SULLA S.P. EX S.S. N.234

PROGETTO ESECUTIVO

STUDIO CORONA Ing. Renato Vaira Coordinatore del Progetto Titolo e professione: 4640/91	ING. RENATO DEL PRETE Ing. Renato Del Prete Coordinatore del Progetto Titolo e professione: 5015	DOCT. GEOL. DANILLO GALLO Dott. Geol. Danilo Gallo Direttore del Progetto Titolo e professione: 504	INTEGRAZIONE PRESTAZIONI Ing. Renato Del Prete	PROGETTISTA Ing. Valerio Bajetti (I.T. S.r.l.)
INGENIERIA DEL TERRITORIO S.r.l. Ing. Valerio Bajetti Coordinatore del Progetto Titolo e professione: 4640/91	SETAC S.r.l. Coordinatore di Ingegneria Trasporti Ambientali Costruzioni Prof. Ing. Luigi Montersì Coordinatore del Progetto Titolo e professione: 1191	EG EGG Engineering & Graphics S.r.l. Ing. Gabriele Inocenzi Coordinatore del Progetto Titolo e professione: 50/2102	PROGETTAZIONE STRADALE Ing. Gaetano Ranieri (Ga&M S.r.l.)	PROGETTAZIONE IDRAULICA Ing. Fabrizio Bajetti (I.T. S.r.l.)
CONSORZIO UNING Prof. Ing. Matteo Ranieri Coordinatore del Progetto Titolo e professione: 4640/91	GA&M Arch. Nicoletta Frattini Coordinatore del Progetto Titolo e professione: 4640/03	ARKE' INGEGNERIA S.r.l. Ing. Gioacchino Angarano Coordinatore del Progetto Titolo e professione: 50/2102	PROGETTAZIONE OPERE D'ARTE MAGGIORE Ing. Renato Vaira (Studio Corona S.r.l.)	PROGETTAZIONE OPERE D'ARTE MINORI Ing. Nicola Ligas (I.T. S.r.l.)
VISTO: IL RESPONSABILE DEL PROCEDIMENTO Dott. Ing. Fabrizio CARDONE	IL RESPONSABILE DELLA INTEGRAZIONE DELLE PRESTAZIONI SPECIALISTICHE Ing. Renato DEL PRETE	PROGETTISTA Ing. Valerio BAJETTI	GEOLOGO Dott. Danilo GALLO	IL COORDINATORE DELLA SICUREZZA IN FASE DI PROGETTAZIONE Ing. Gaetano RANIERI

HN26

H - PROGETTO STRUTTURALE OPERE PRINCIPALI
HN - ST05 - SOTTOPASSO SVINCOLO CASAL PUSTERLENGO SUD
SEQUENZA OPERATIVA - TAVOLA 01 DI 02

CODICE PROGETTO	NOME FILE	REVISIONE	SCALA:
PROGETTO	HN26-S03ST05STRPE01_B.dwg		
LIV. PROG.			
N. PROG.			
CODICE ELAB.	S03ST05STRPE01	B	1:100
D			
C			
B	EMISSIONE A SEGUITO ISTRUTTORIA	GIUGNO 2018	ARCH. MAURO SASSO PROF. ING. LUIGI MONTERISI ING. VALERIO BAJETTI
A	EMISSIONE	DICEMBRE 2017	ARCH. MAURO SASSO PROF. ING. LUIGI MONTERISI ING. VALERIO BAJETTI
REV.	DESCRIZIONE	DATA	REDATTO VERIFICATO APPROVATO