SEZIONE F-F
SCALA 1:50

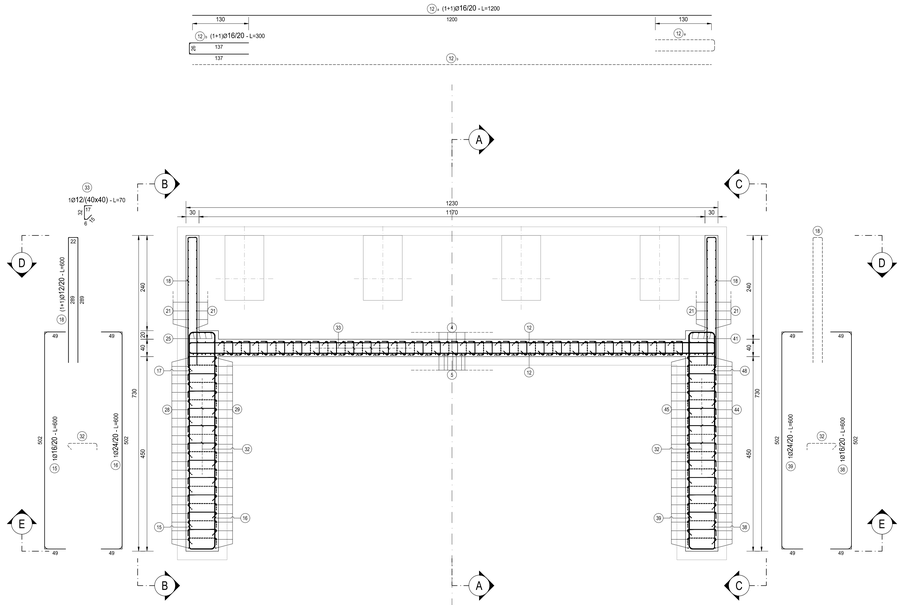

SEZIONE G-G
SCALA 1:50

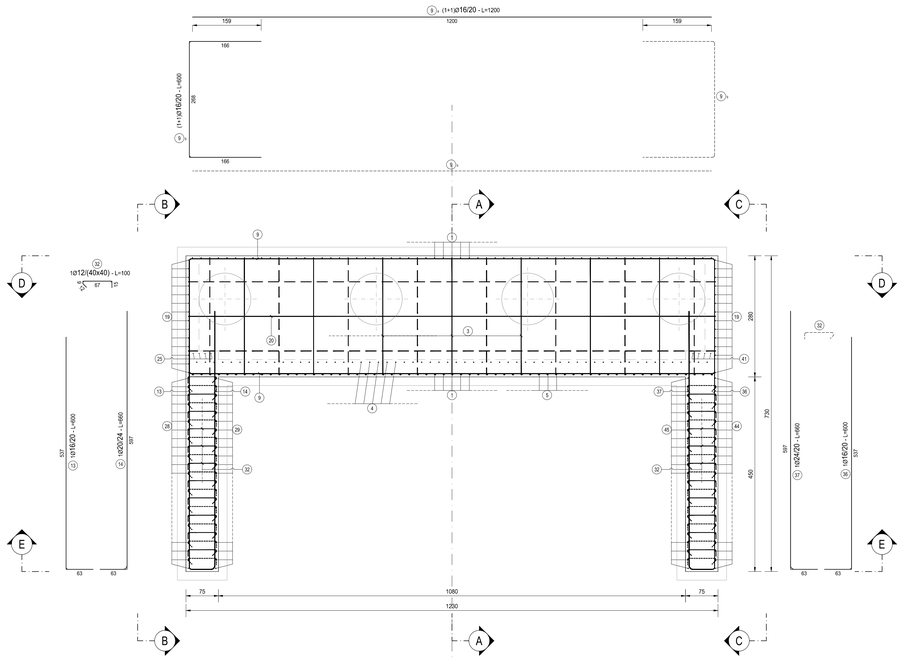

STRADA VICINALE DELLE COSTE - SPALLA B											
TIPO	POS	NOTA	ϕ [mm]	PASSO [cm]	A [cm]	B [cm]	C [cm]	D [cm]	L. [cm]	N. Bar.	L.TOT [cm]	KG
A	4	1	16	20	20	330	-	-	350	60	21000	331.28
A	5	1	20	10	40	330	-	-	370	121	44770	1 103.54
A	13	1	16	20	63	537	-	-	600	10	6000	94.65
A	14	1	24	20	63	597	-	-	660	10	6600	234.26
A	20	b 1+1	16	80x80	44	156	-	-	200	12	2400	37.86
A	28	1	16	20	57	333	-	-	390	23	8970	141.50
A	29	1	16	20	57	333	-	-	390	23	8970	141.50
A	36	1	16	20	63	537	-	-	600	10	6000	94.65
A	37	1	24	20	63	597	-	-	660	10	6600	234.26
A	44	1	16	20	57	333	-	-	390	23	8970	141.50
A	45	1	16	20	57	333	-	-	390	23	8970	141.50
B	2	1	26	20	64	272	64	-	400	61	24400	1 016.43
B	3	1	16	80x80	39	272	39	-	350	33	11550	182.21
B	6	1	16	20	150	30	150	-	330	60	19800	312.35
B	9	b 1+1	16	20	166	268	166	-	600	18	10800	170.37
B	12	b 1+1	16	20	137	26	137	-	300	14	4200	66.26
B	15	1	16	49	502	49	-	-	600	8	4800	75.72
B	16	1	24	49	502	49	-	-	600	8	4800	170.37
B	18	1+1	12	20	289	22	289	-	600	8	4800	42.59
B	19	b 1+1	20	20	156	188	156	-	500	26	13000	320.44
B	21	1+1	12	20	145	145	20	-	310	22	6820	60.52
B	24	a 1	16	20	49	52	49	-	150	14	2100	33.13
B	24	b 1	16	20	49	52	49	-	150	14	2100	33.13
B	27	b 1	16	20	61	182	57	-	400	1	400	6.31
B	38	1	16	49	502	49	-	-	600	8	4800	75.72
B	39	1	24	49	502	49	-	-	600	8	4800	170.37
B	40	a 1	16	20	49	52	49	-	150	14	2100	33.13
B	40	b 1	16	20	49	52	49	-	150	14	2100	33.13
B	43	b 1	16	20	61	282	57	-	400	1	400	6.31
C	9	a 1+1	16	20	1200	-	-	-	1200	18	21600	340.75
C	12	a 1+1	16	20	1200	-	-	-	1200	14	16800	265.03
C	19	a 1+1	20	20	1200	-	-	-	1200	26	31200	769.05
C	20	a 1	16	80x80	1200	-	-	-	1200	6	7200	113.58
C	22	3+3	12	-	600	-	-	-	600	6	3600	31.95
C	25	4	12	-	240	-	-	-	240	4	960	8.52
C	41	4	12	-	240	-	-	-	240	4	960	8.52
E	32	1	12	40x40	12	6	67	15	100	200	20000	177.47
E	33	1	12	40x40	15	6	32	17	70	130	9100	80.75
vedi disegno	1	1	26	20	-	-	-	-	730	61	44530	1 854.98
vedi disegno	7	1	12	20	-	-	-	-	90	44	3960	35.14
vedi disegno	8	1	12	20	-	-	-	-	100	44	4400	39.04
vedi disegno	27	a 1	16	20	-	-	-	-	400	1	400	6.31
vedi disegno	43	a 1	16	20	-	-	-	-	400	1	400	6.31
B	46	1	16	20	122	66	122	-	310	23	7130	112.48
B	47	1+1	12	-	49	502	49	-	600	2	1200	10.65
B	48	1	16	20	122	66	122	-	310	23	7130	112.48
B	49	1	16	-	49	502	49	-	600	2	1200	18.93
PESO TOTALE ARMATURA [kg]												9 496.95

TABELLA RIEPILOGATIVA		
ϕ [mm]	L.TOT [cm]	KG
12	54600	484.50
16	182830	2 884.21
20	88970	2 193.02
24	22800	809.28
26	68930	2 871.40
TOT (KG)		9 242.41

TIPOLOGIA FERRI
SCALA 1:50

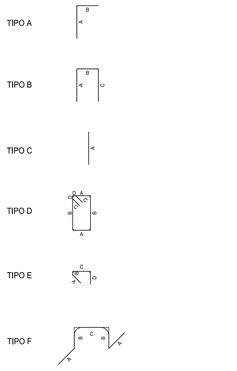

NOTA BENE:

PER LA TABELLA MATERIALI SI RINVIA ALL'ALLEGATO HO35-S07CV01STRDI06

LE POSIZIONI 10, 11, 17, 26, 30, 31, 34, 35, 42, 46, 47 E 48 NON ESISTONO

ANAS S.p.A.
Direzione Progettazione e Realizzazione Lavori

S.S. N. 9 "VIA EMILIA"
VARIANTE DI CASALPUSTERLENGO ED ELIMINAZIONE PASSAGGIO A LIVELLO SULLA S.P. EX S.S. N.234

PROGETTO ESECUTIVO

STUDIO CORONA Ing. Renato Varia Ordine degli Ingg. di Torino e Provincia n° 4662 sez.A	ING. RENATO DEL PRETE Ing. Renato Del Prete Ordine degli Ingg. di Bari e provincia n° 3672	DOTT. GEOL. DANILO GALLO Dott. Geol. Danilo Gallo Ordine dei Geologi della Regione Puglia n° 346	INTEGRAZIONE PRESTAZIONI Ing. Renato Del Prete PROGETTISTA Ing. Valerio Bajetti (I.T. S.r.l.)
Ing. Valerio Bajetti Ordine degli Ingg. di Roma e provincia n° 14267	SETAC s.r.l. Servizi di Ingegneria Integrata Ambientale Specialized Prof. Ing. Luigi Monterisi Ordine degli Ingg. di Bari e provincia n° 1777	GG G&G Engineering & Geology S.r.l. Ing. Gabriele Inoncchi Ordine degli Ingg. di Roma e provincia n° 14.2102	PROGETTAZIONE STRADALE Ing. Gaetano Ranieri (Ga&M S.r.l.) PROGETTAZIONE IDRAULICA Ing. Fabrizio Bajetti (I.T. S.r.l.)
CONSORZIO UNING Prof. Ing. Matteo Ranieri Ordine degli Ingg. di Roma e provincia n° 9588	ECOPLAN Arch. Nicoletta Fratoni Ordine degli Architetti di Bari n° 2	ARKE' INGEGNERIA s.r.l. Ing. Gioacchino Angarano Ordine degli Ingg. di Bari n° 8975	PROGETTAZIONE OPERE D'ARTE MAGGIORE Ing. Renato Varia (Studio Corona S.r.l.) PROGETTAZIONE OPERE D'ARTE MINORI Ing. Nicola Ligas (I.T. S.r.l.)
			COMPUTI Ing. Valerio Bajetti (I.T. S.r.l.) CANTIERISTICA Ing. Gaetano Ranieri (Ga&M S.r.l.)
			GEOLOGIA Dott. Danilo Gallo GEOTECNICA Ing. Gianfranco Sodero (Studio Corona S.r.l.)
			AMBIENTE Dott. Emilio Macchi (ECOPLAN S.r.l.) SICUREZZA Ing. Gaetano Ranieri (Ga&M S.r.l.)

VISTO IL RESPONSABILE DEL PROCEDIMENTO	IL RESPONSABILE DELLA INTEGRAZIONE DELLE PRESTAZIONI SPECIALISTICHE	PROGETTISTA	GEOLOGO	IL COORDINATORE DELLA SICUREZZA IN FASE DI PROGETTAZIONE
Dott. Ing. Fabrizio CARDONE	Ing. Renato DEL PRETE	Ing. Valerio BAJETTI	Dott. Danilo GALLO	Ing. Gaetano RANIERI

HO21

H - PROGETTO STRUTTURALE OPERE PRINCIPALI
CV01 - CAVALCAVIA STRADA VICINALE DELLE COSTE
ARMATURA SPALLA B - TAVOLA 02 DI 02

CODICE PROGETTO			NOME FILE	REVISIONE	SCALA:
PROGETTO	LIV. PROG.	N. PROG.	HO21-S07CV01STRAR05_B.dwg		
COMI	E	1701	CODICE ELAB. S07CV01STRAR05	B	1:50

REV.	DESCRIZIONE	DATA	REDATTO	VERIFICATO	APPROVATO
D					
C					
B	EMISSIONE A SEGUITO DI ISTRUTTORIA	LUGLIO 2018	ARCH. MAURO SASSO	PROF. ING. LUIGI MONTERISI	ING. VALERIO BAJETTI
A	EMISSIONE	DICEMBRE 2017	ARCH. MAURO SASSO	PROF. ING. LUIGI MONTERISI	ING. VALERIO BAJETTI