




PIANTA FONDAZIONI
SCALA 1:50

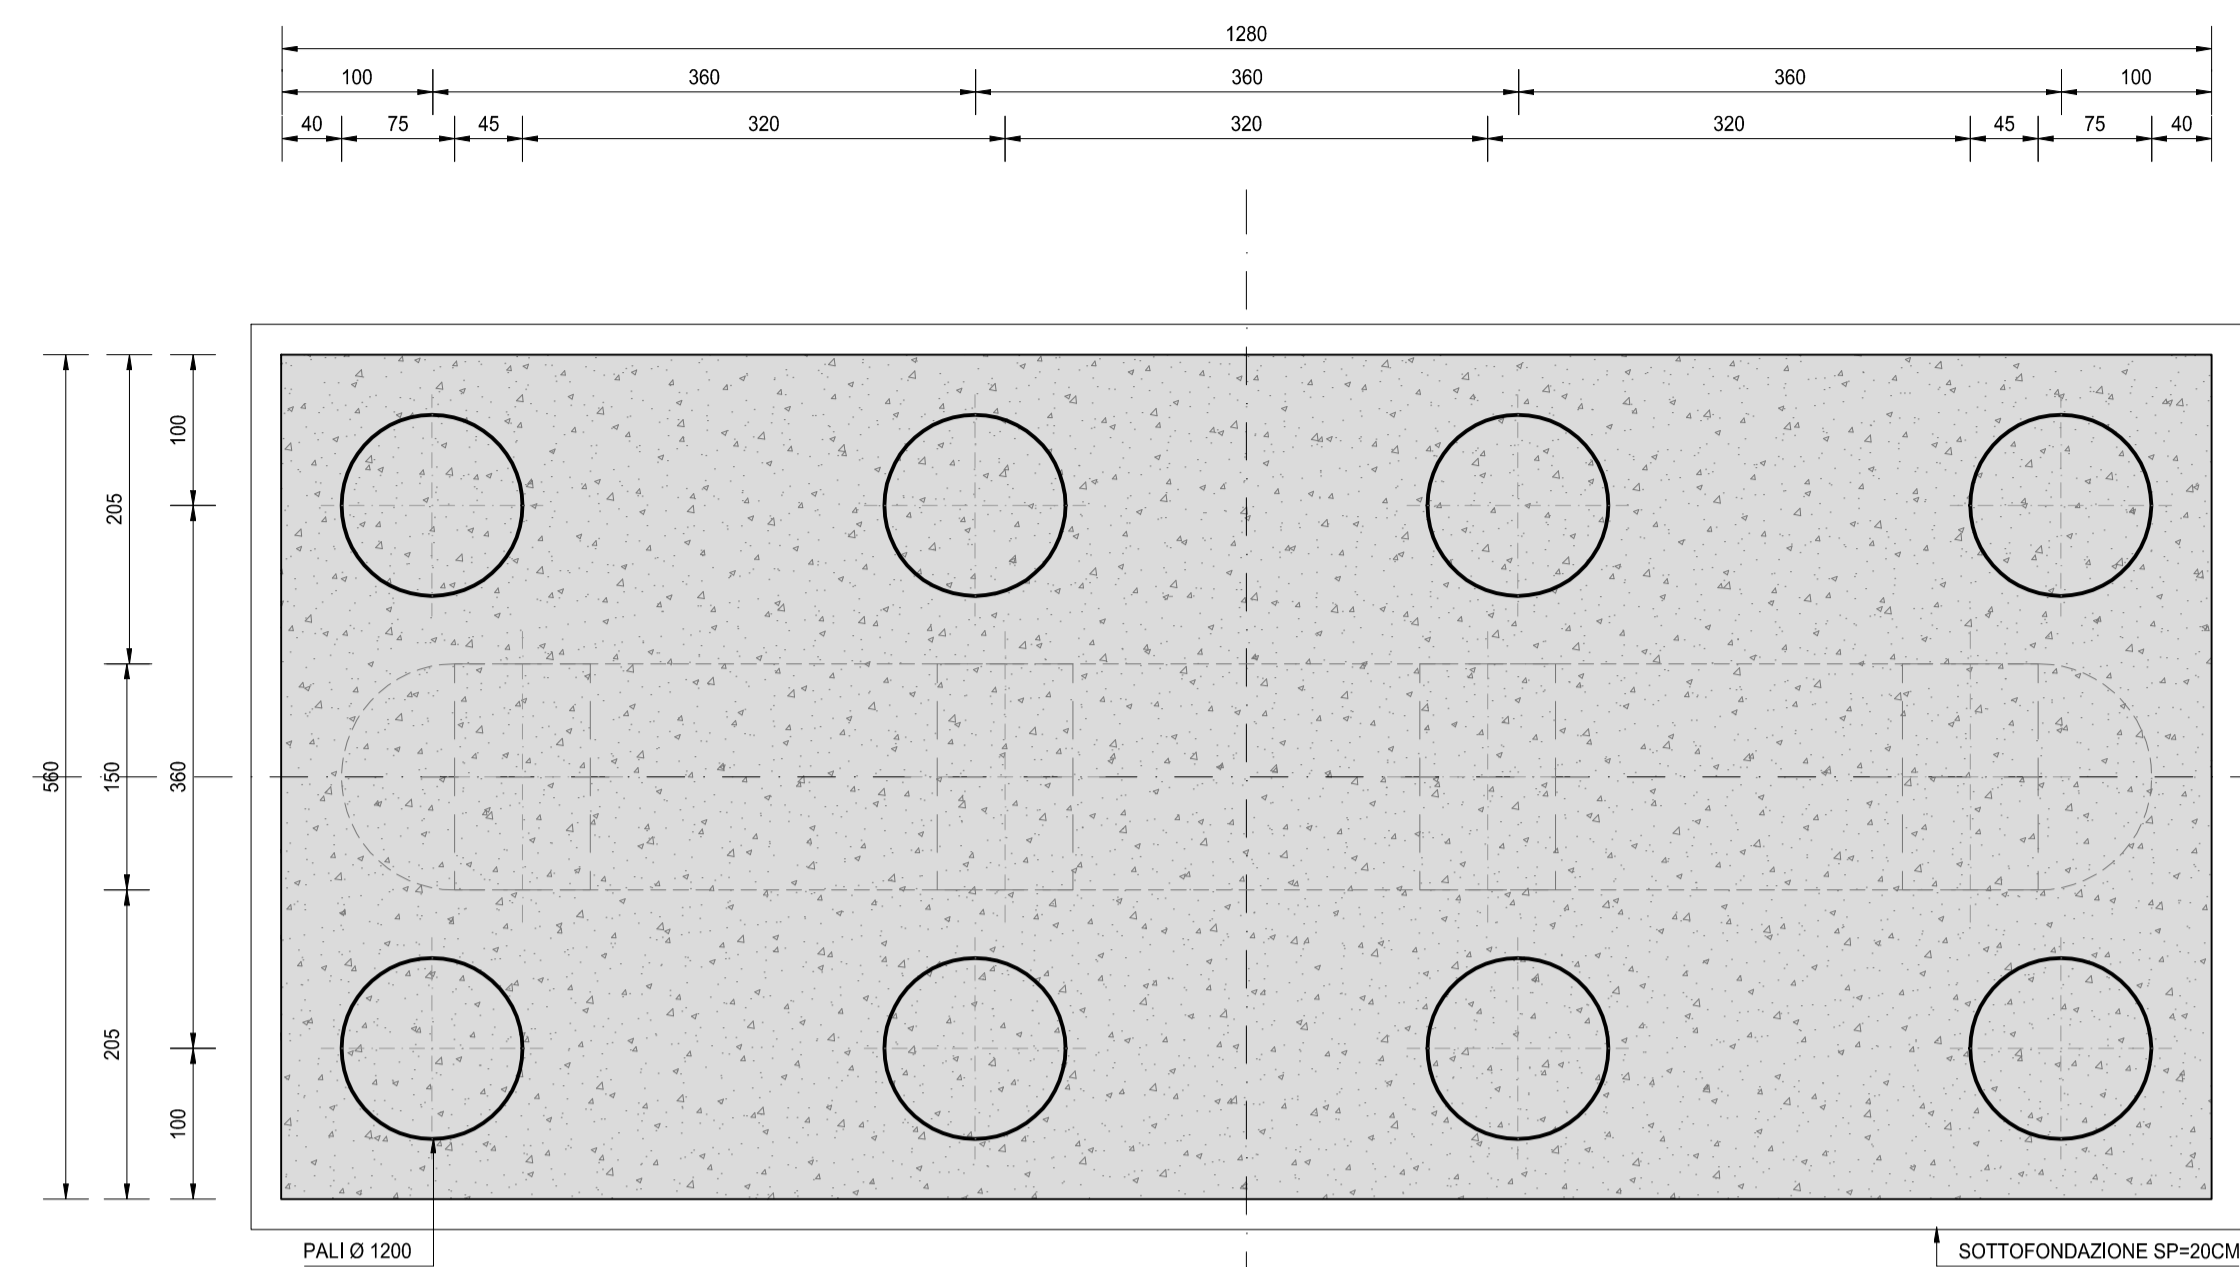


VISTA DALL'ALTO
SCALA 1:50

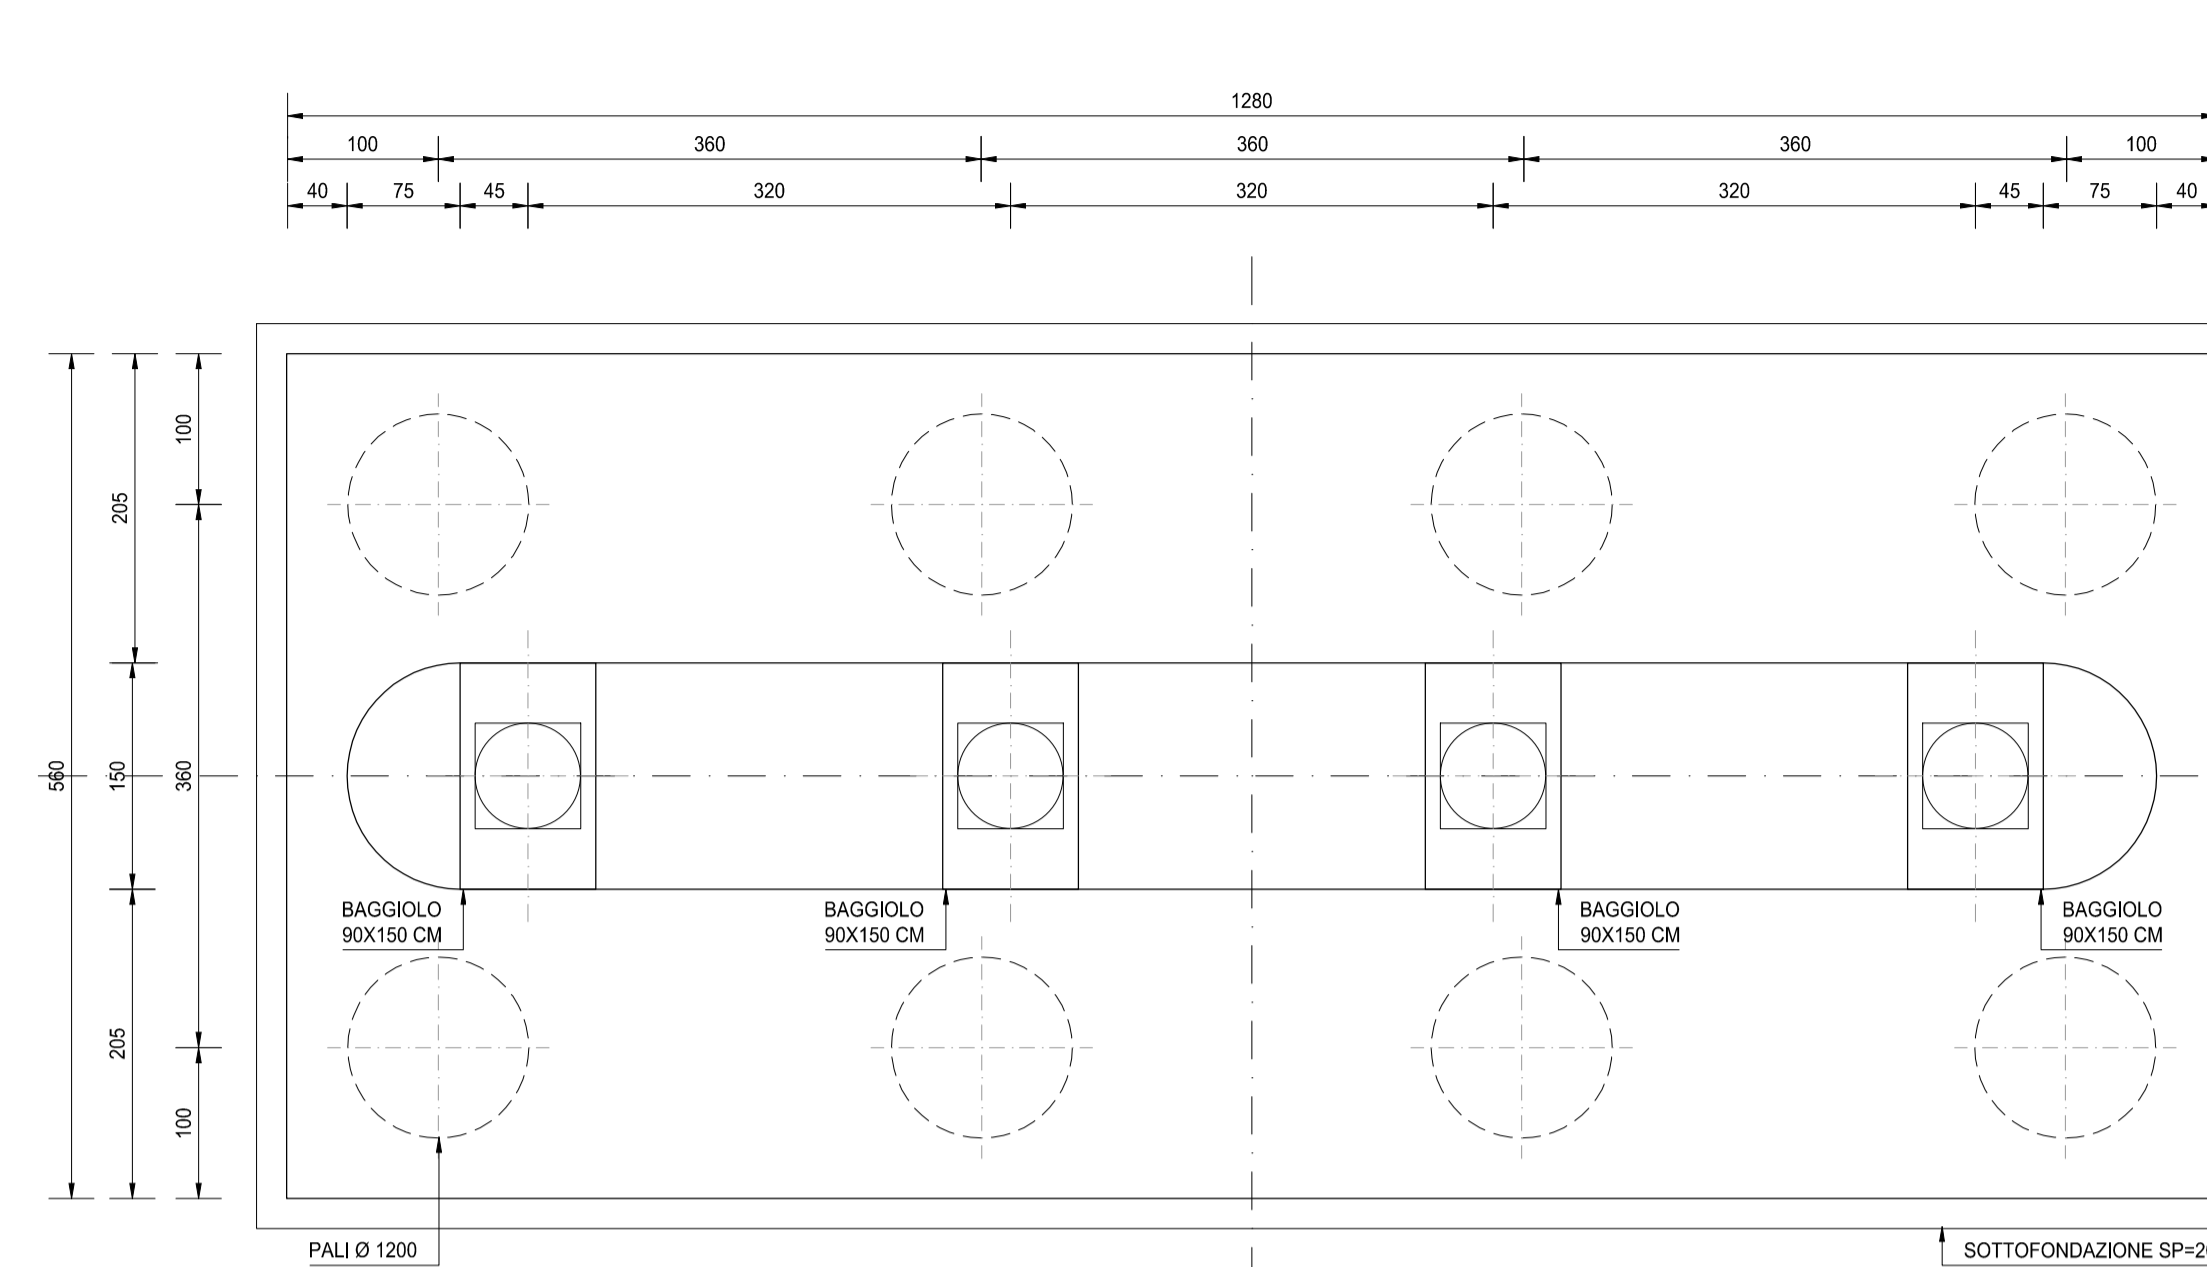

SEZIONE TRASVERSALE A-A
SCALA 1:50

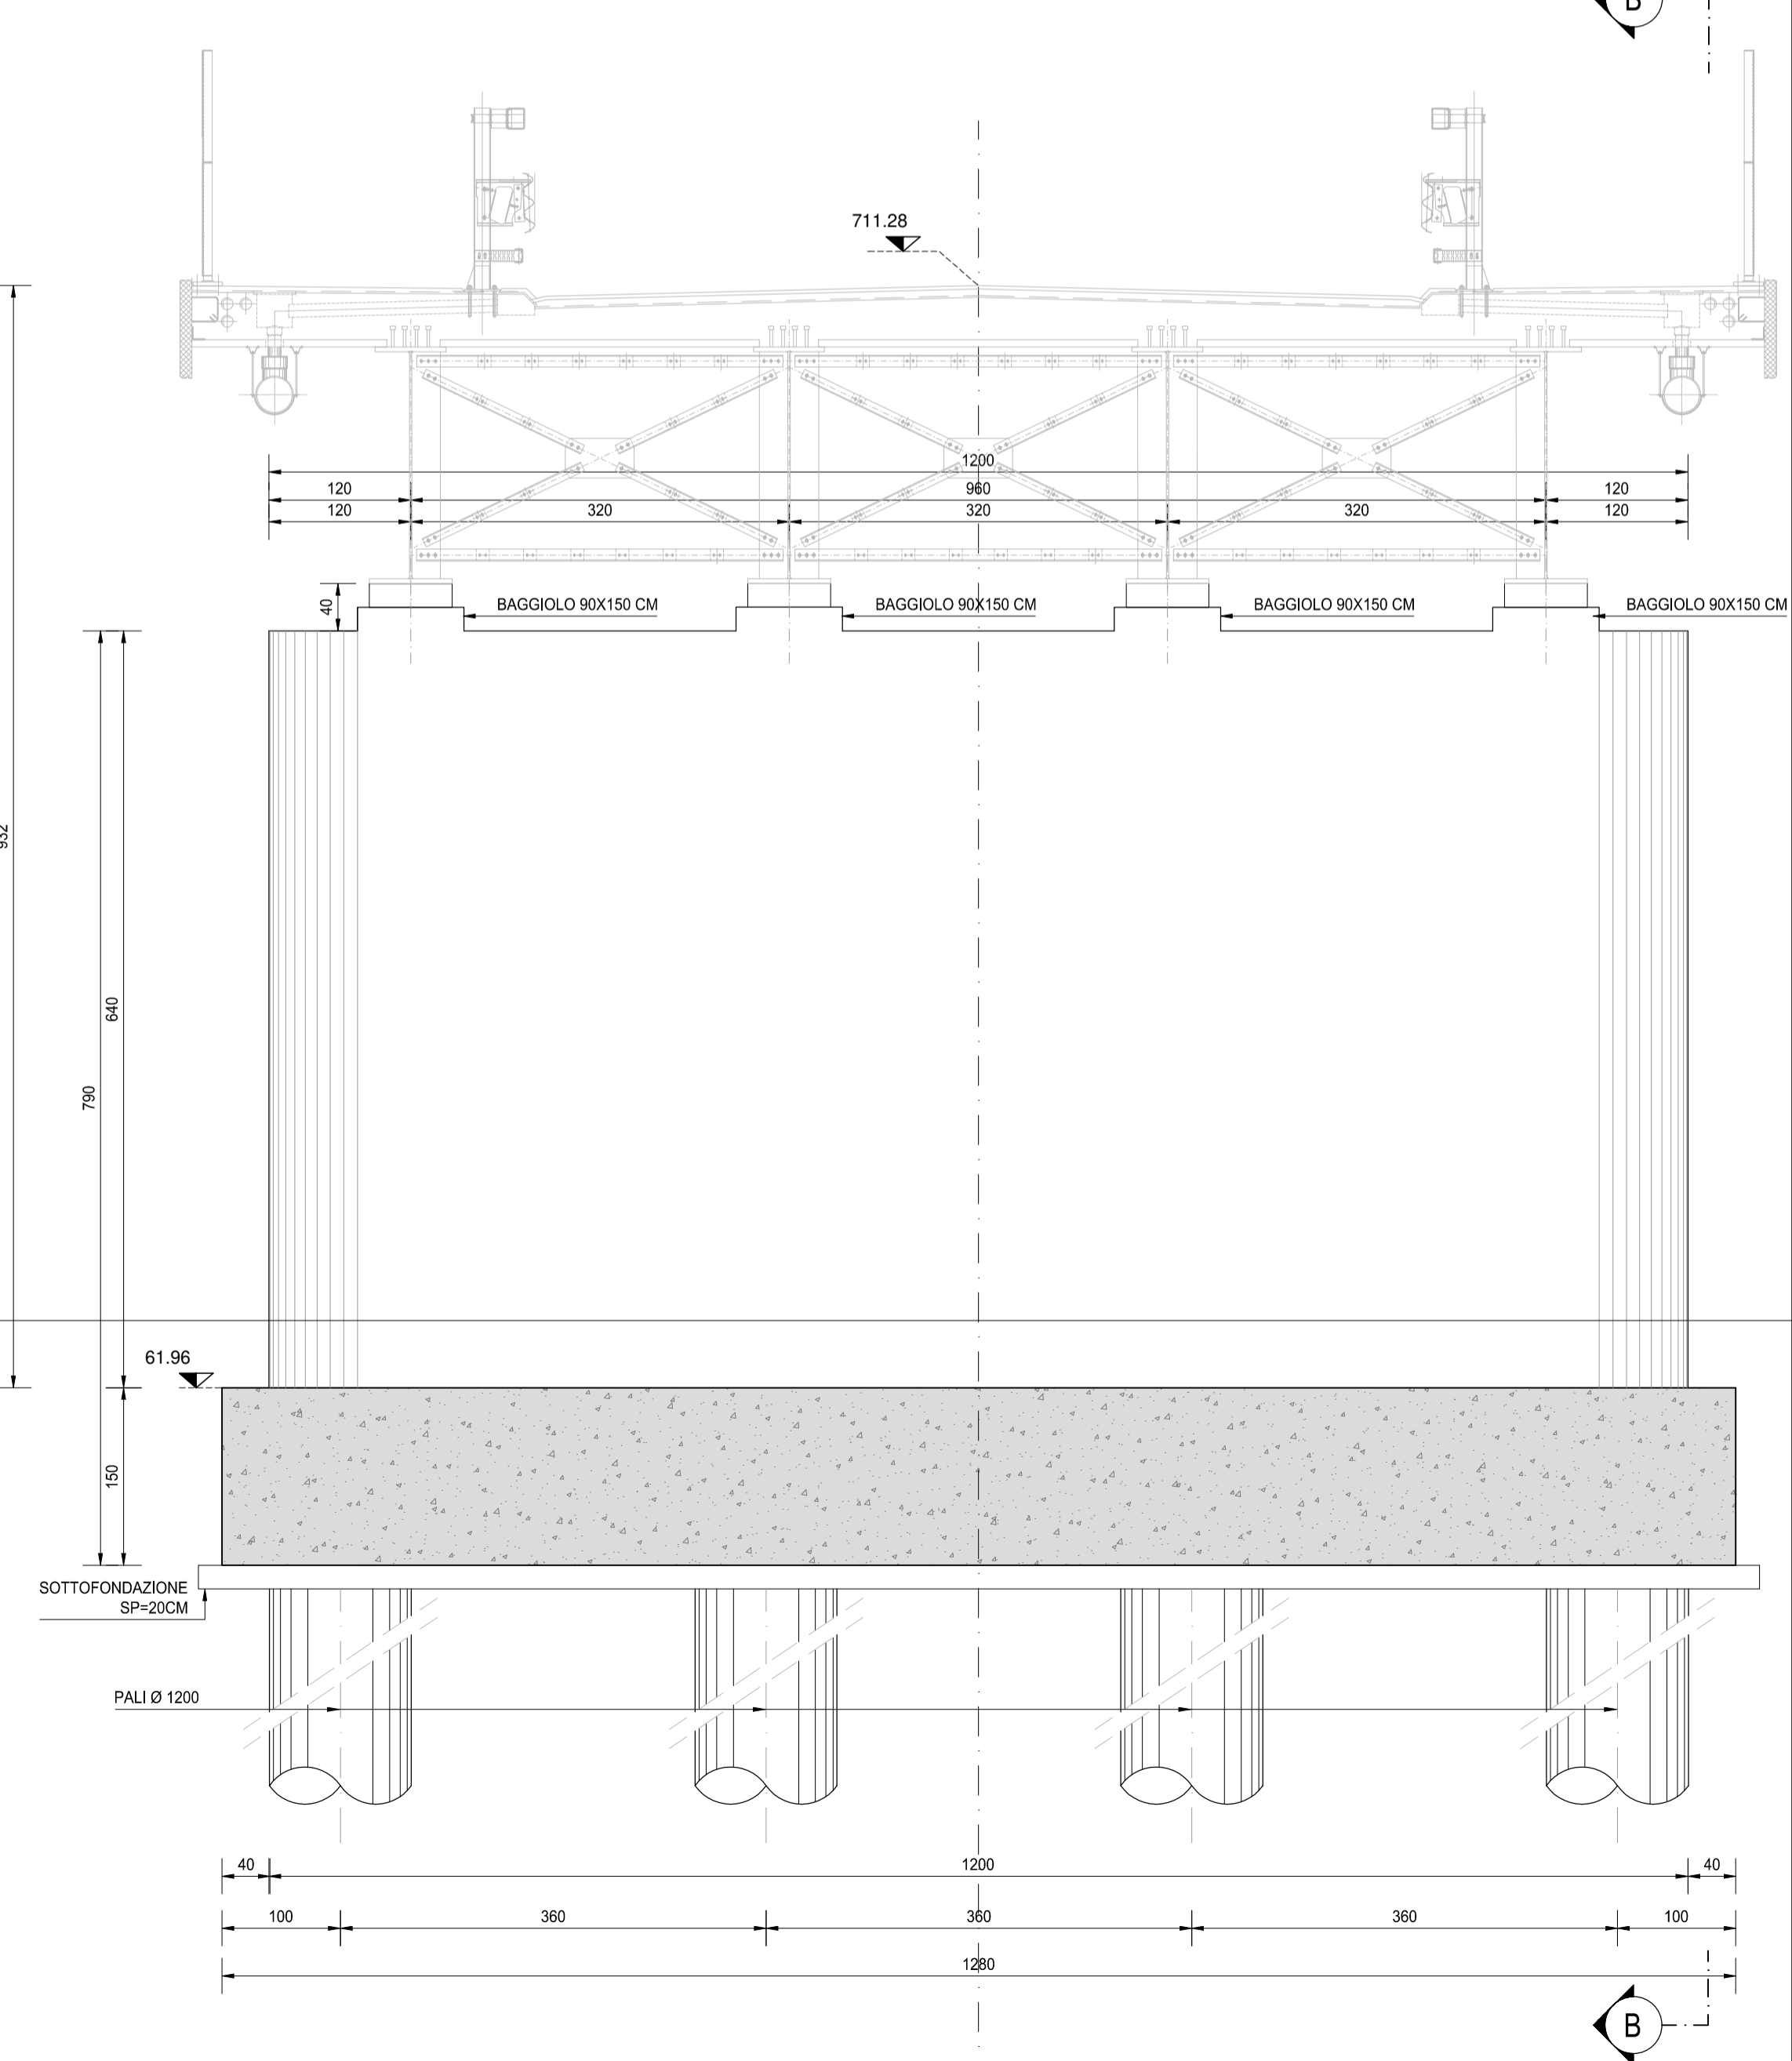

SEZIONE TRASVERSALE B-B
SCALA 1:50

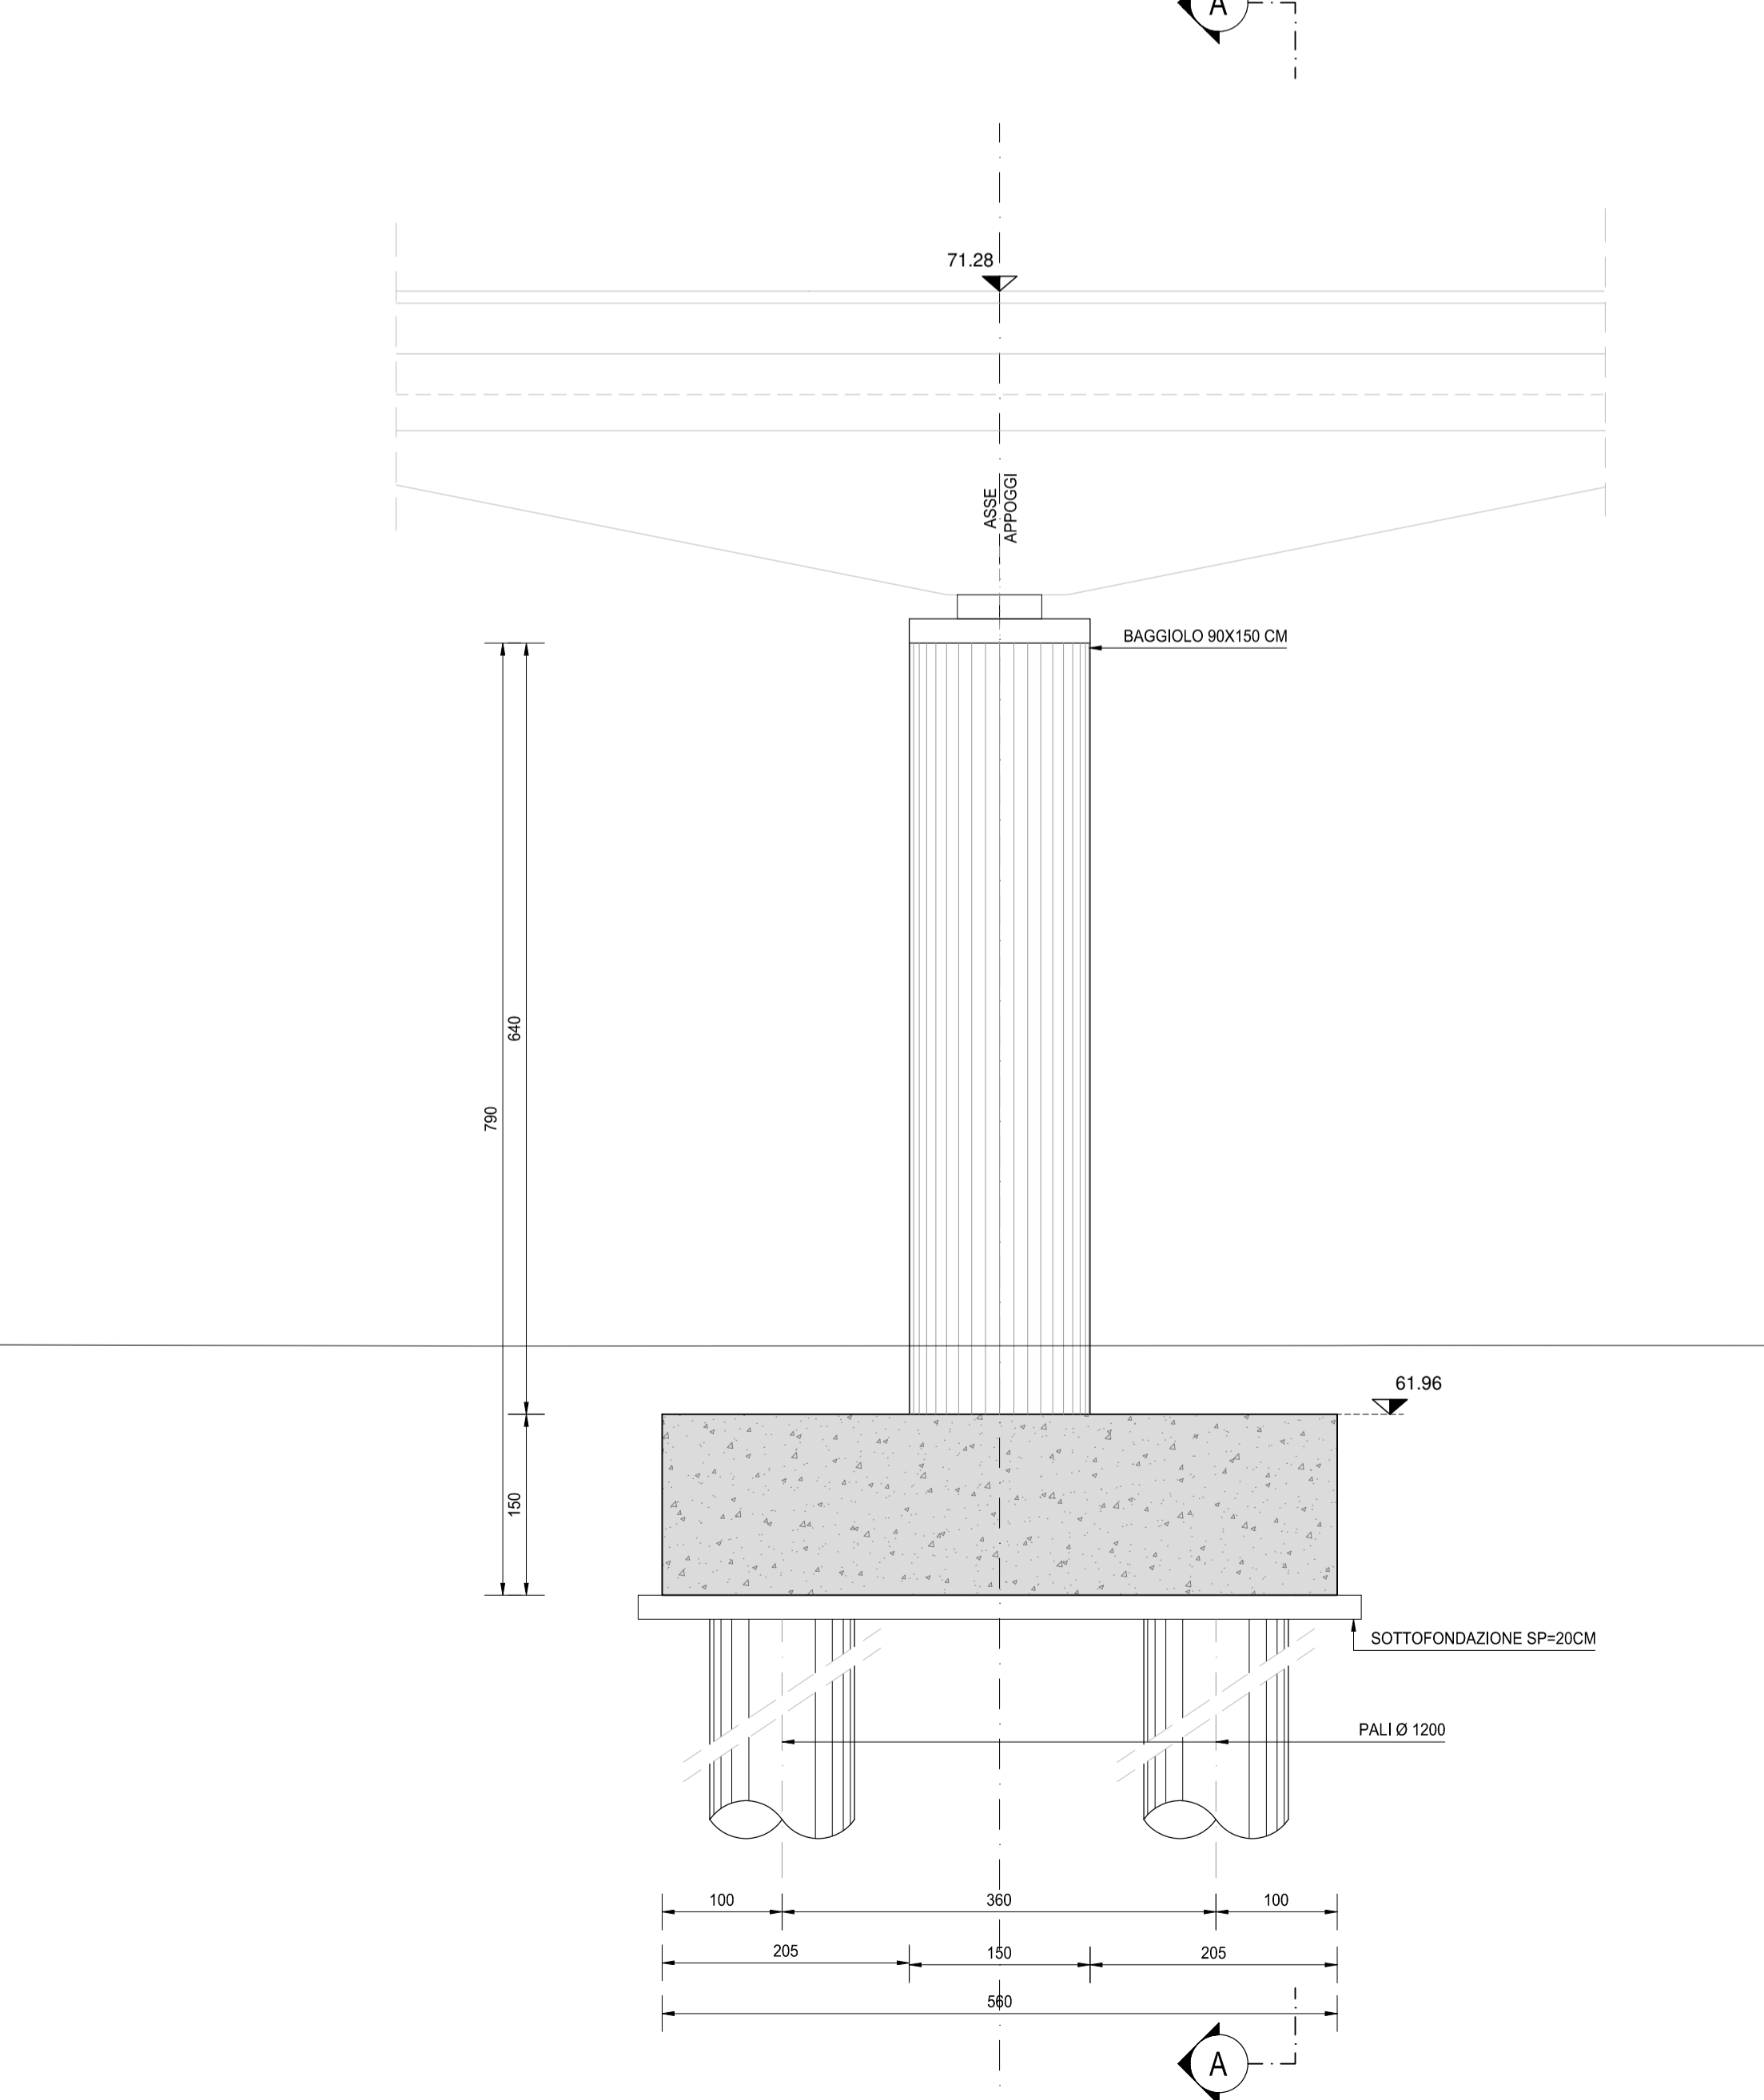

NOTA BENE:

PER LA TABELLA MATERIALI SI RINVIA ALL'ALLEGATO HO35-S07CV01STRDI06



S.S. N. 9 "VIA EMILIA"
VARIANTE DI CASALPUSTERLENGO ED ELIMINAZIONE
PASSAGGIO A LIVELLO SULLA S.P. EX S.S. N.234

PROGETTO ESECUTIVO

STUDIO CORONA Ing. Renato Vaia Ordine Ingeg. 42 Torino (Pratica n. 662/91)	ING. RENATO DEL PRETE Ing. Renato Del Prete Ordine Ingeg. 42 Torino (Pratica n. 522)	DOTT. GEOL. DANILO GALLO Dott. Geol. Danilo Gallo Ordine Ingeg. 42 Regione Puglia (58)	INTEGRAZIONE PRESTAZIONI	PROGETTISTA
			Ing. Renato Del Prete	Ing. Valerio Bajetti (I.T. S.r.l.)
ING. VALERIO BAJETTI Ordine Ingeg. 42 Roma (Pratica n. 4/2011)	SETAC S.r.l. Prof. Ing. Luigi Montersì Ordine Ingeg. 42 Roma (Pratica n. 1/17)	GG GGK Engineering & Graphic S.r.l. Ing. Gabriele Inocchi Ordine Ingeg. 42 Roma (Pratica n. 4/2010)	PROGETTAZIONE STRADALE	PROGETTAZIONE IDRAULICA
			Ing. Gaetano Ranieri (Ga&M S.r.l.)	Ing. Fabrizio Bajetti (I.T. S.r.l.)
CONSORZIO UNING Prof. Ing. Matteo Ranieri Ordine Ingeg. 42 Roma (Pratica n. 1/2011)	ECOPLAN Arch. Nicoletta Fratini Ordine Ingeg. 42 Torino (Pratica n. 3/483)	ARKE INGEGNERIA S.r.l. Ing. Gioacchino Angarano Ordine Ingeg. 42 Roma (Pratica n. 4/2010)	PROGETTAZIONE OPERE D'ARTE MAGGiori	PROGETTAZIONE OPERE D'ARTE MINORI
			Ing. Renato Vaia (Studio Corona S.r.l.)	Ing. Nicola Ligas (I.T. S.r.l.)
GA&M	ECOPLAN	ARKE	COMPUTI	CANTIERISTICA
			Ing. Valerio Bajetti (I.T. S.r.l.)	Ing. Gaetano Ranieri (Ga&M S.r.l.)
CONSORZIO UNING	ECOPLAN	ARKE	GEOLOGIA	GEOTECNICA
			Dott. Danilo Gallo	Ing. Gianfranco Sodero (Studio Corona S.r.l.)
CONSORZIO UNING	ECOPLAN	ARKE	AMBIENTE	SICUREZZA
			Dott. Emilio Micchi (ECOPLAN S.r.l.)	Ing. Gaetano Ranieri (Ga&M S.r.l.)

VISTO: IL RESPONSABILE DEL PROCEDIMENTO Dott. Ing. Fabrizio CARDONE	IL RESPONSABILE DELLA INTEGRAZIONE DELLE PRESTAZIONI SPECIFICHE Ing. Renato DEL PRETE	PROGETTISTA Ing. Valerio BAJETTI	GEOLOGO Dott. Danilo GALLO	IL COORDINATORE DELLA SICUREZZA IN FASE DI PROGETTAZIONE Ing. Gaetano RANIERI
--	--	-------------------------------------	-------------------------------	--

HO22 **H - PROGETTO STRUTTURALE OPERE PRINCIPALI**
CV01 - CAVALCAVIA STRADA VICINALE DELLE COSTE
CARPENTERIA PILA 01

CODICE PROGETTO PROGETTO LIV. PROG. N. PROG. COMI E 1701	NOME FILE HO22-S07CV01STRCP05_B.dwg	REVISIONE B	SCALA: 1:50
CODICE ELAB. S07CV01STRCP05			
D			
C			
B	REVISIONE PER ISTRUTTORIA	LUGLIO 2018	ARCH. MAURO SASSO PROF. ING. LUIGI MONTERISI ING. VALERIO BAJETTI
A	EMISSIONE	DICEMBRE 2017	ARCH. MAURO SASSO PROF. ING. LUIGI MONTERISI ING. VALERIO BAJETTI
REV.	DESCRIZIONE	DATA	REDATTO VERIFICATO APPROVATO