



PIANTA - ARMATURA DI ATTESA
SCALA 1:50

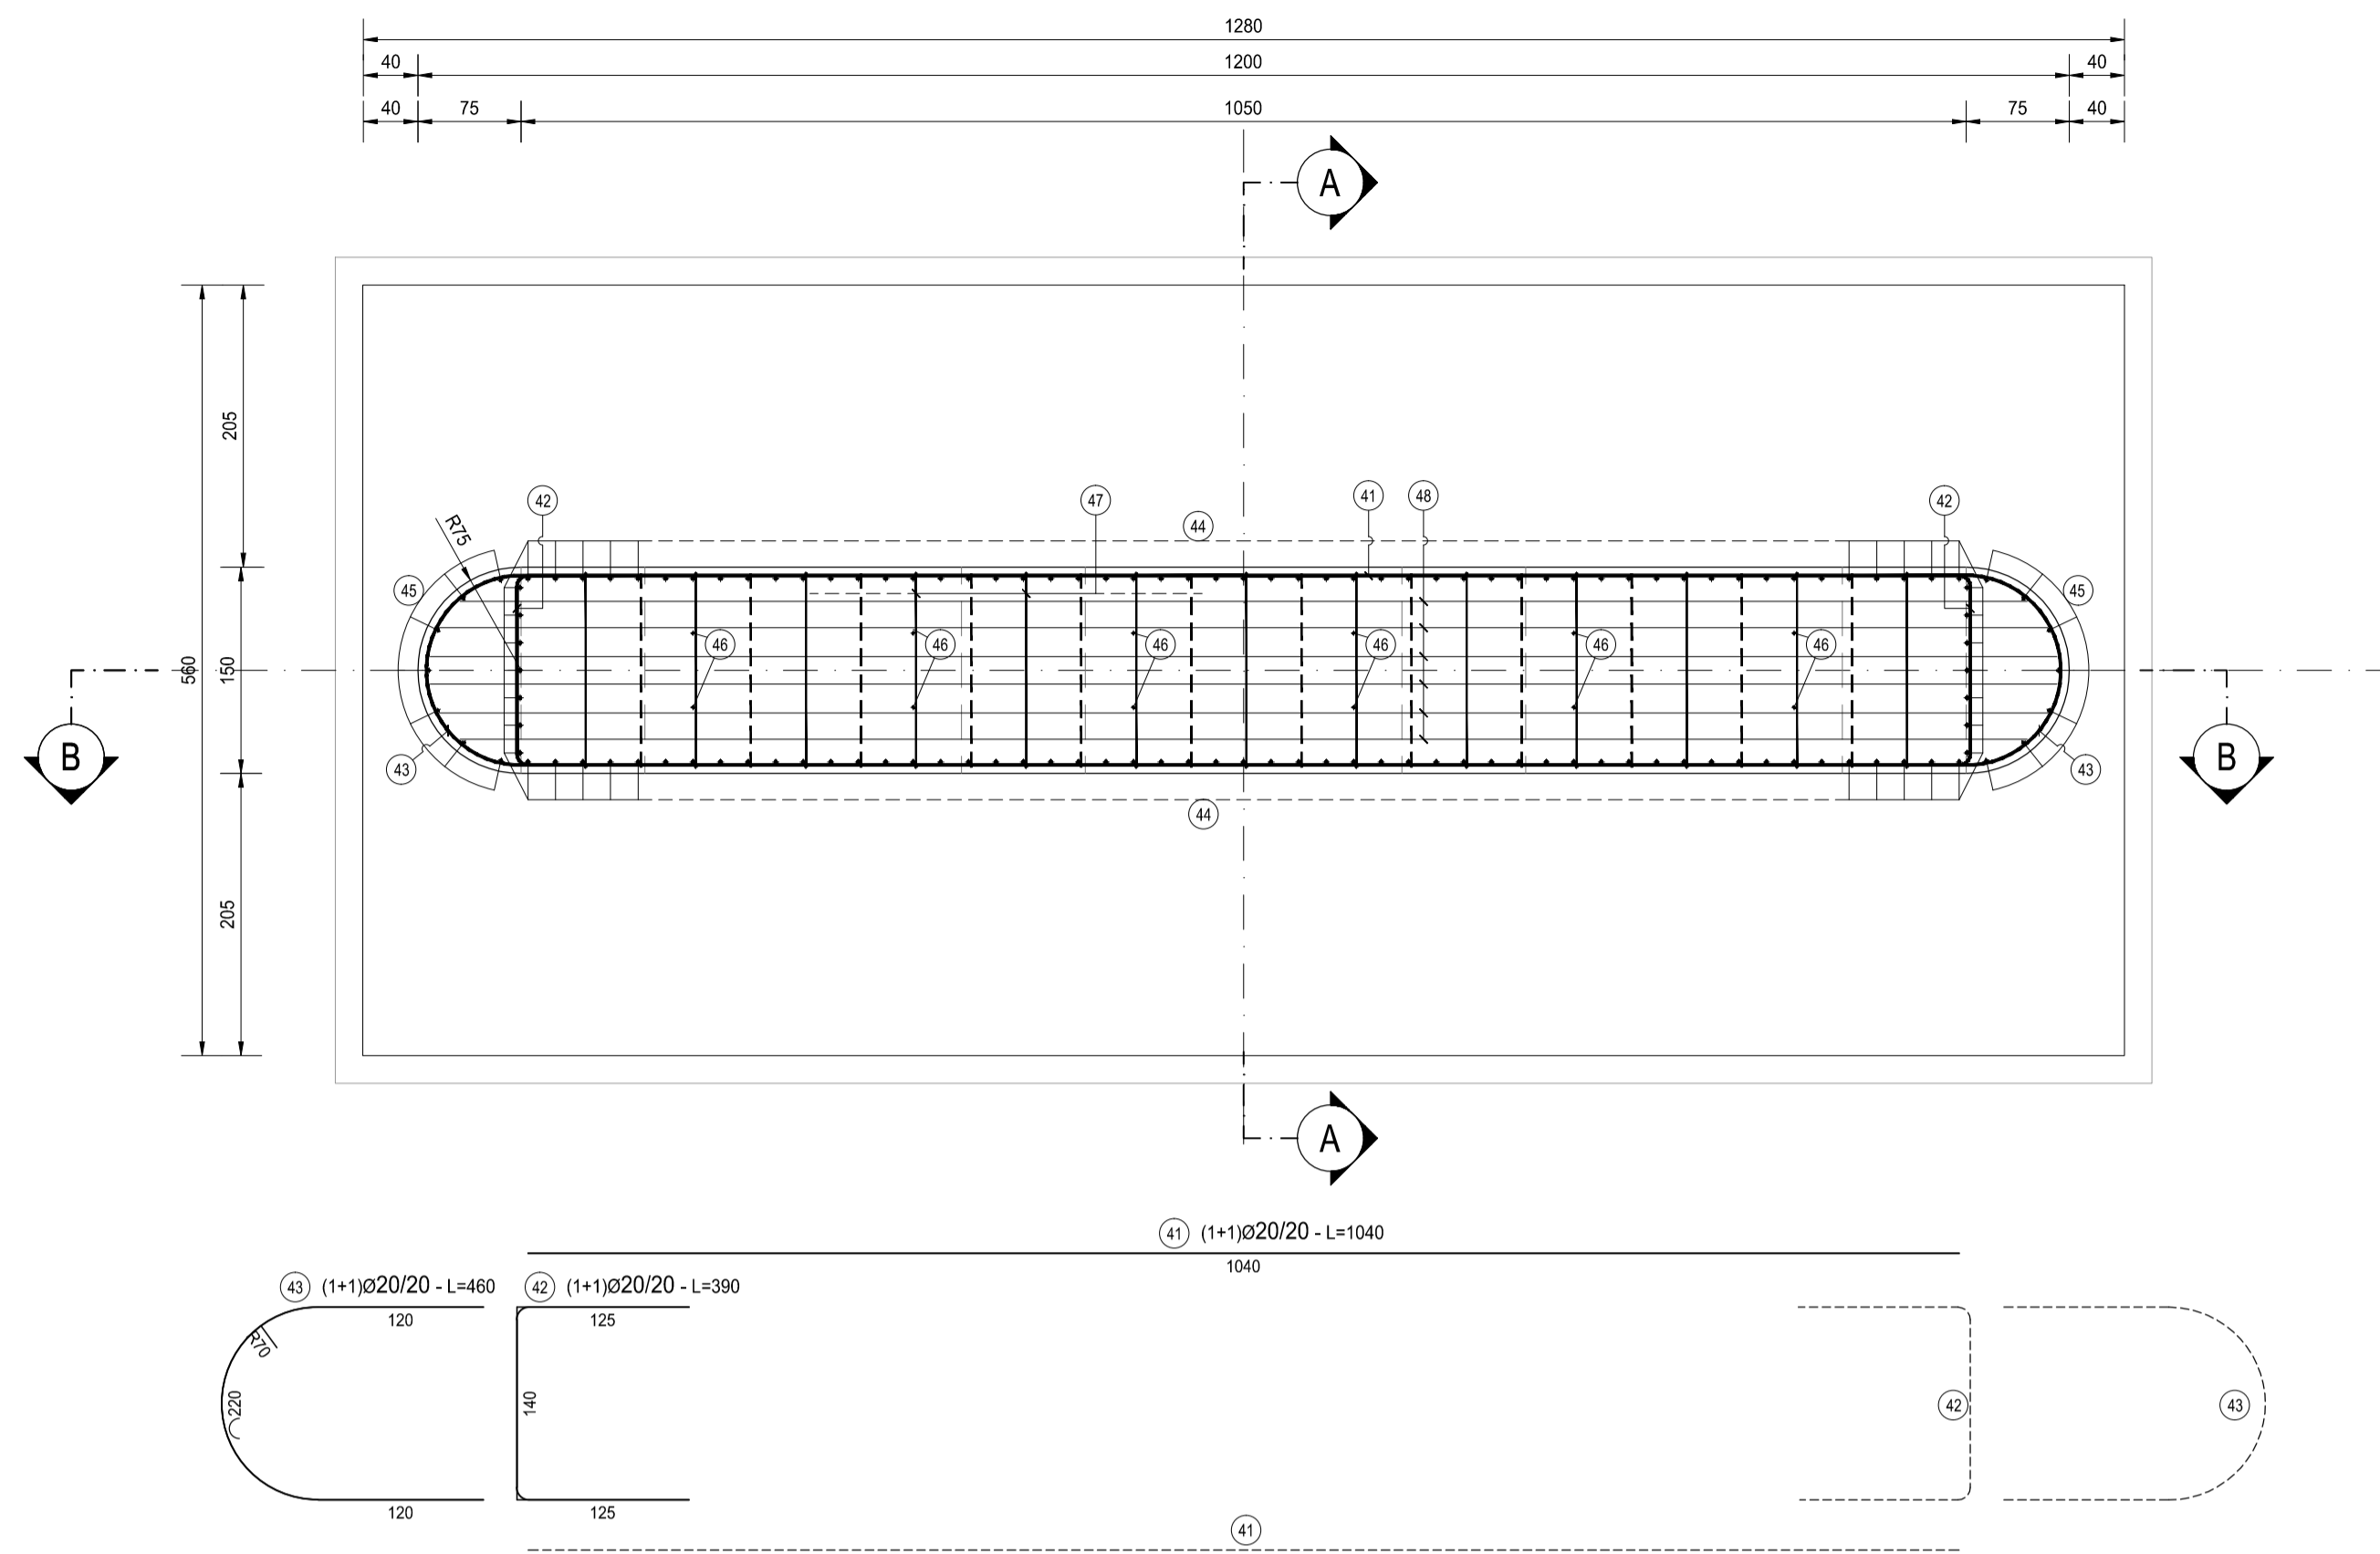

STRADA VICINALE DELLE COSTE - ELEVAZIONE PILA 1												
TIPO	POS	NOTA	φ [mm]	PASSO [cm]	A [cm]	B [cm]	C [cm]	D [cm]	L [cm]	N. Bar.	L.TOT [cm]	KG
C	41	1+1	20	20	1040	-	-	-	1040	64	66560	1 640.64
B	42	1+1	20	20	125	140	125	-	390	64	24960	615.24
vedi disegno	43	1+1	20	20	30	-	-	-	460	64	29440	725.67
A	44	1+1	20	-	25	585	-	-	660	120	79200	1 952.20
A	45	7+7	26	-	25	585	-	-	660	14	9240	384.91
A	46	6+6	26	20	25	585	-	-	660	12	7920	329.92
E	47	1	12	40x40	12	6	142	15	175	496	86800	770.23
C	48 a	6	20	-	1120	-	-	-	1120	6	6720	165.64
A	48 b	6+6	20	-	60	140	-	-	200	12	2400	59.16
PESO TOTALE ARMATURA [kg]											6 643.61	

TABELLA RIEPILOGATIVA		
φ [mm]	L.TOT [cm]	KG
12	86800	770.23
16	0	0.00
20	209280	5 158.54
26	17160	714.83
TOT (KG)		6 643.61


TIPOLOGIA FERRI
SCALA 1:50

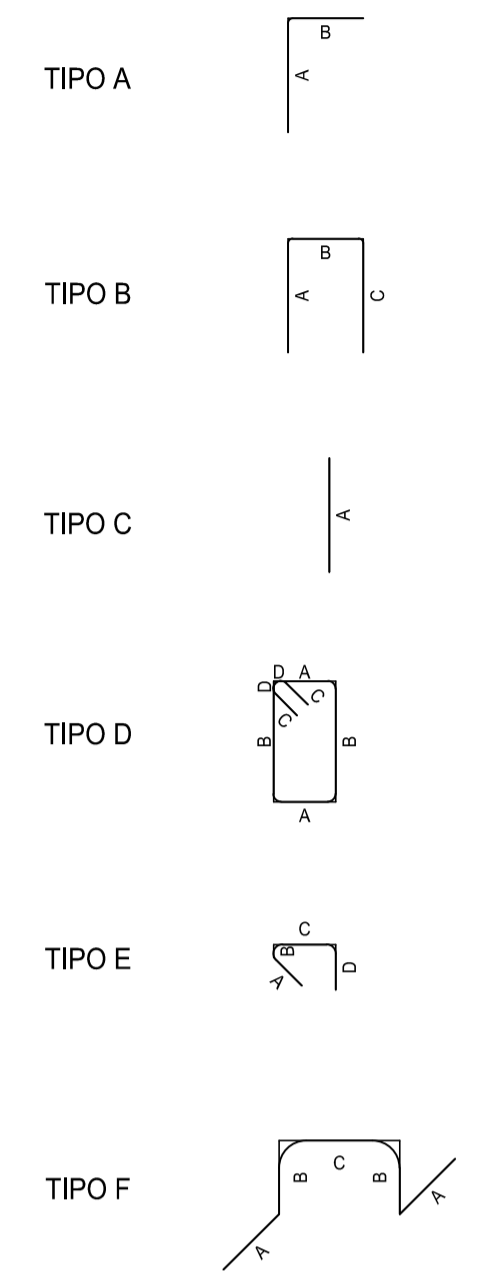


NOTA BENE:

PER LA TABELLA MATERIALI SI RINVIA ALL'ALLEGATO HO35-S07CV01STRDI06

SEZIONE B-B
SCALA 1:50

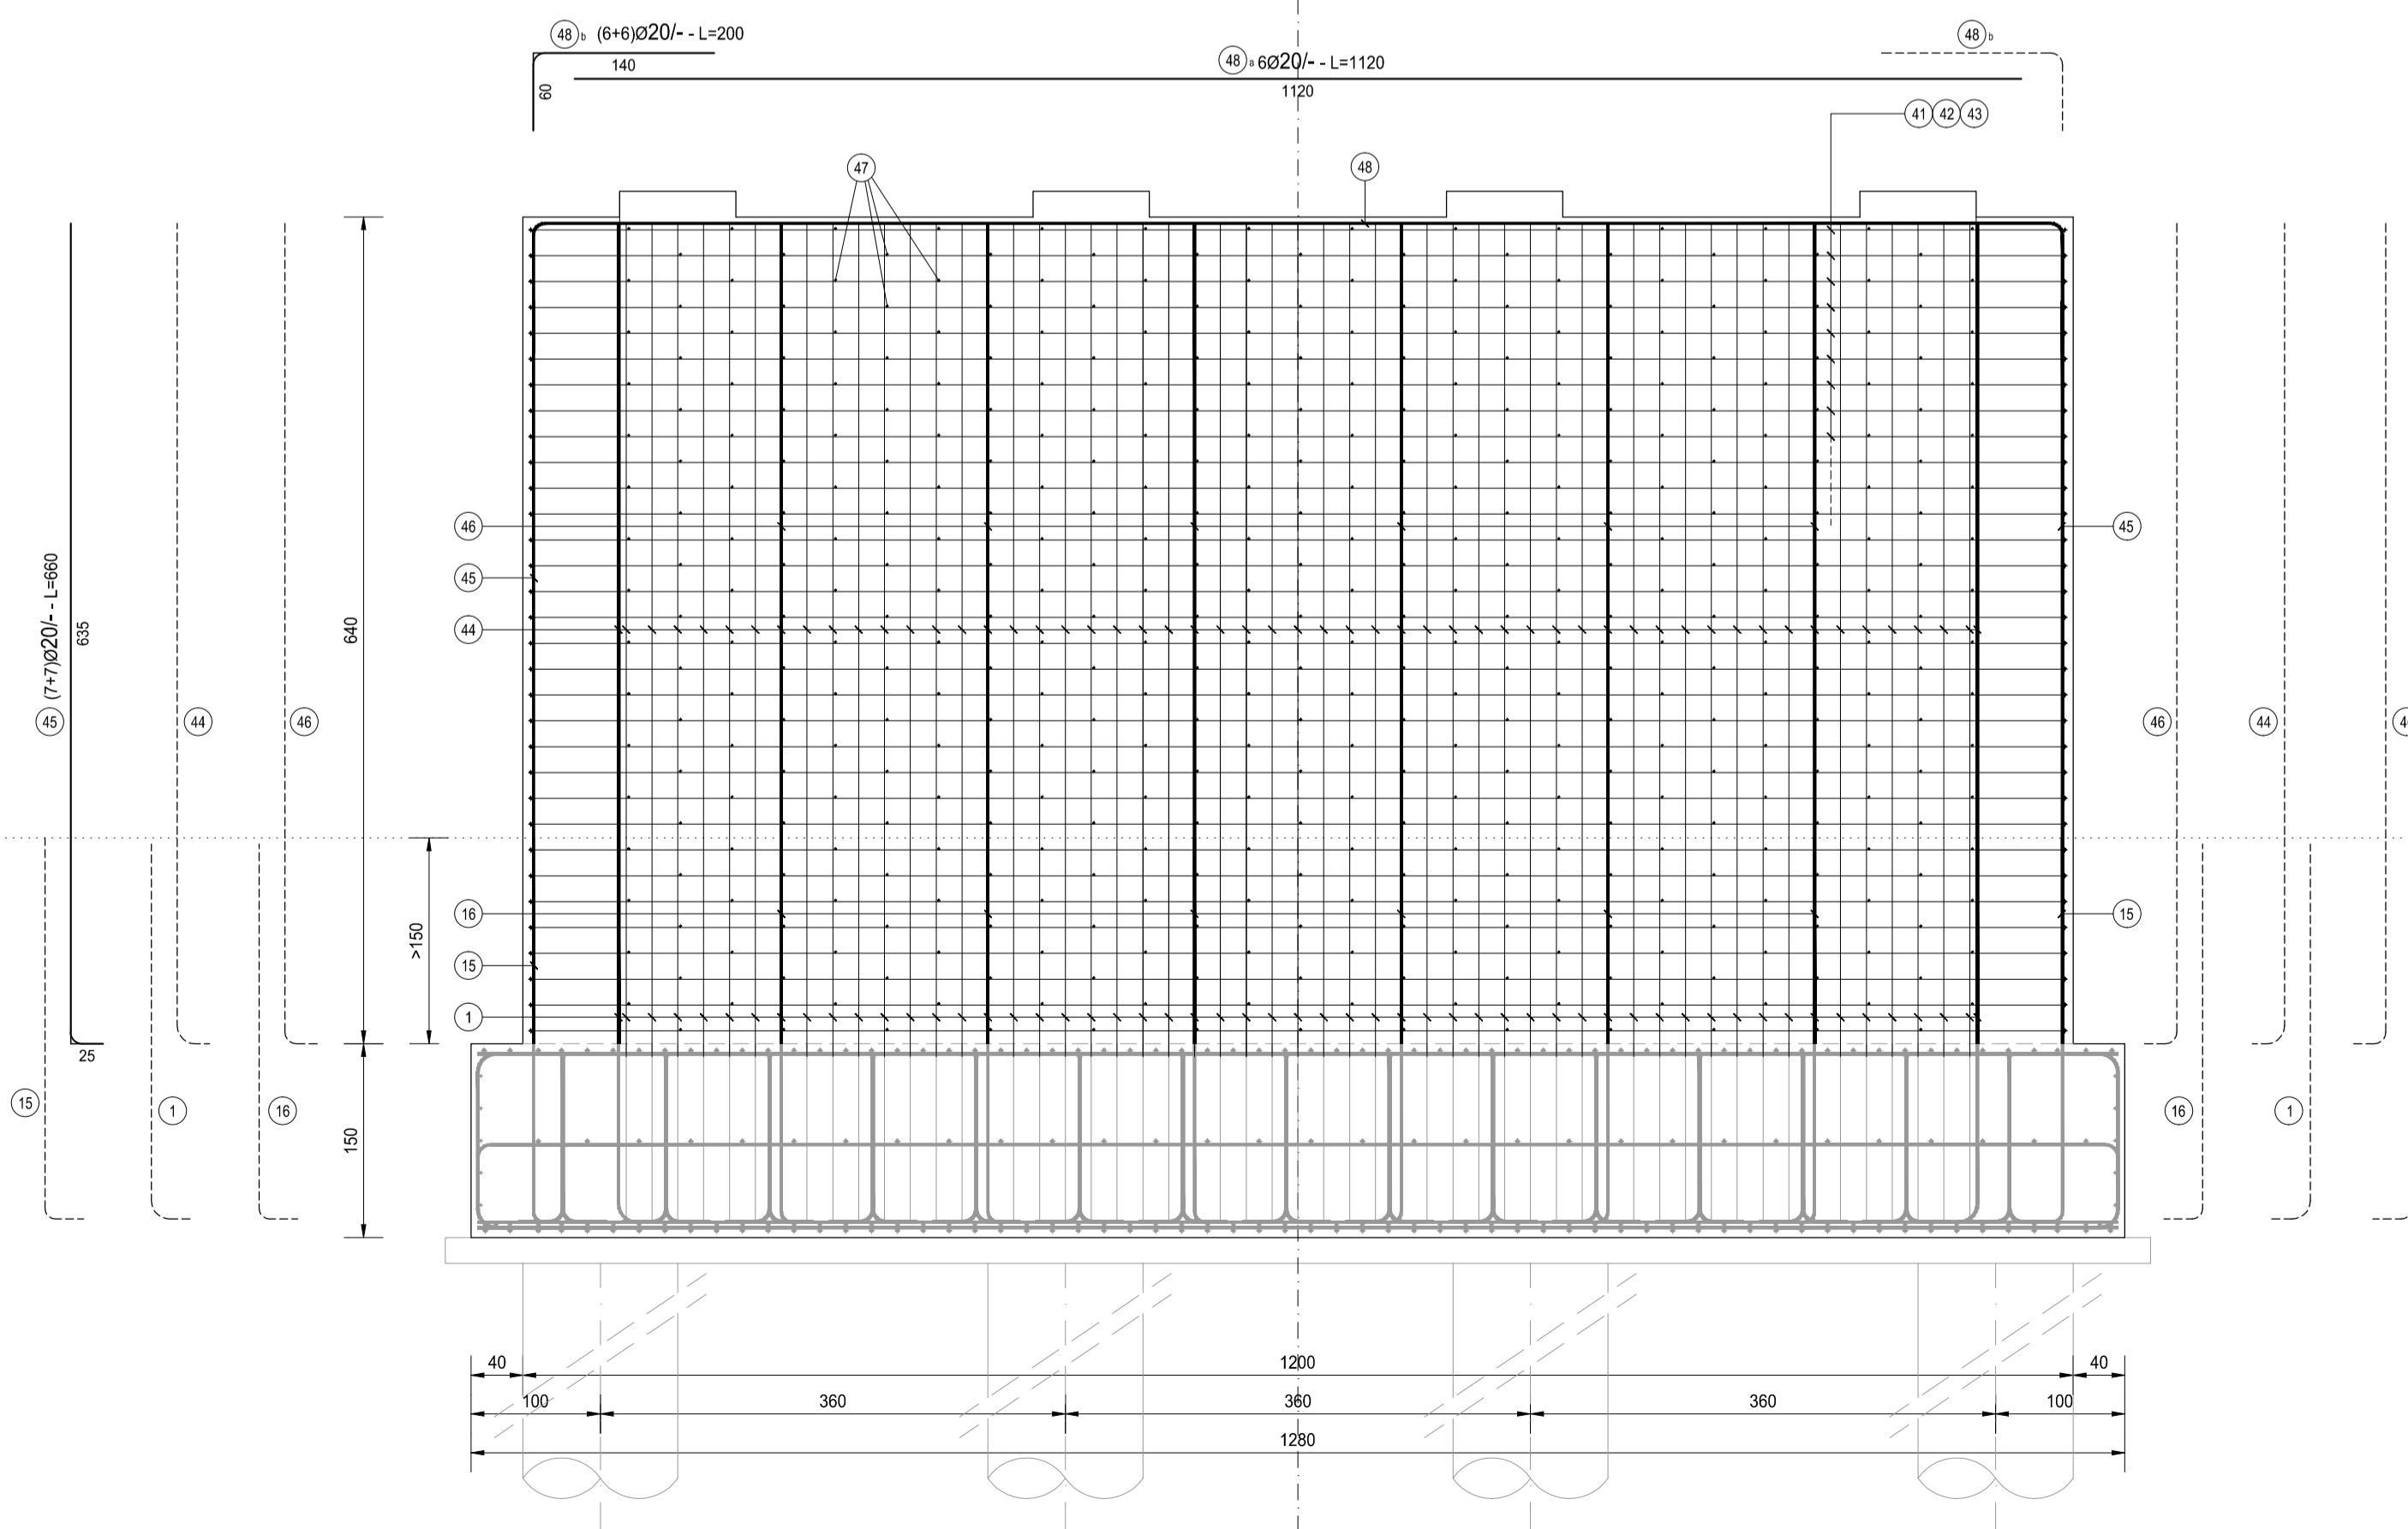

SEZIONE A-A
SCALA 1:50

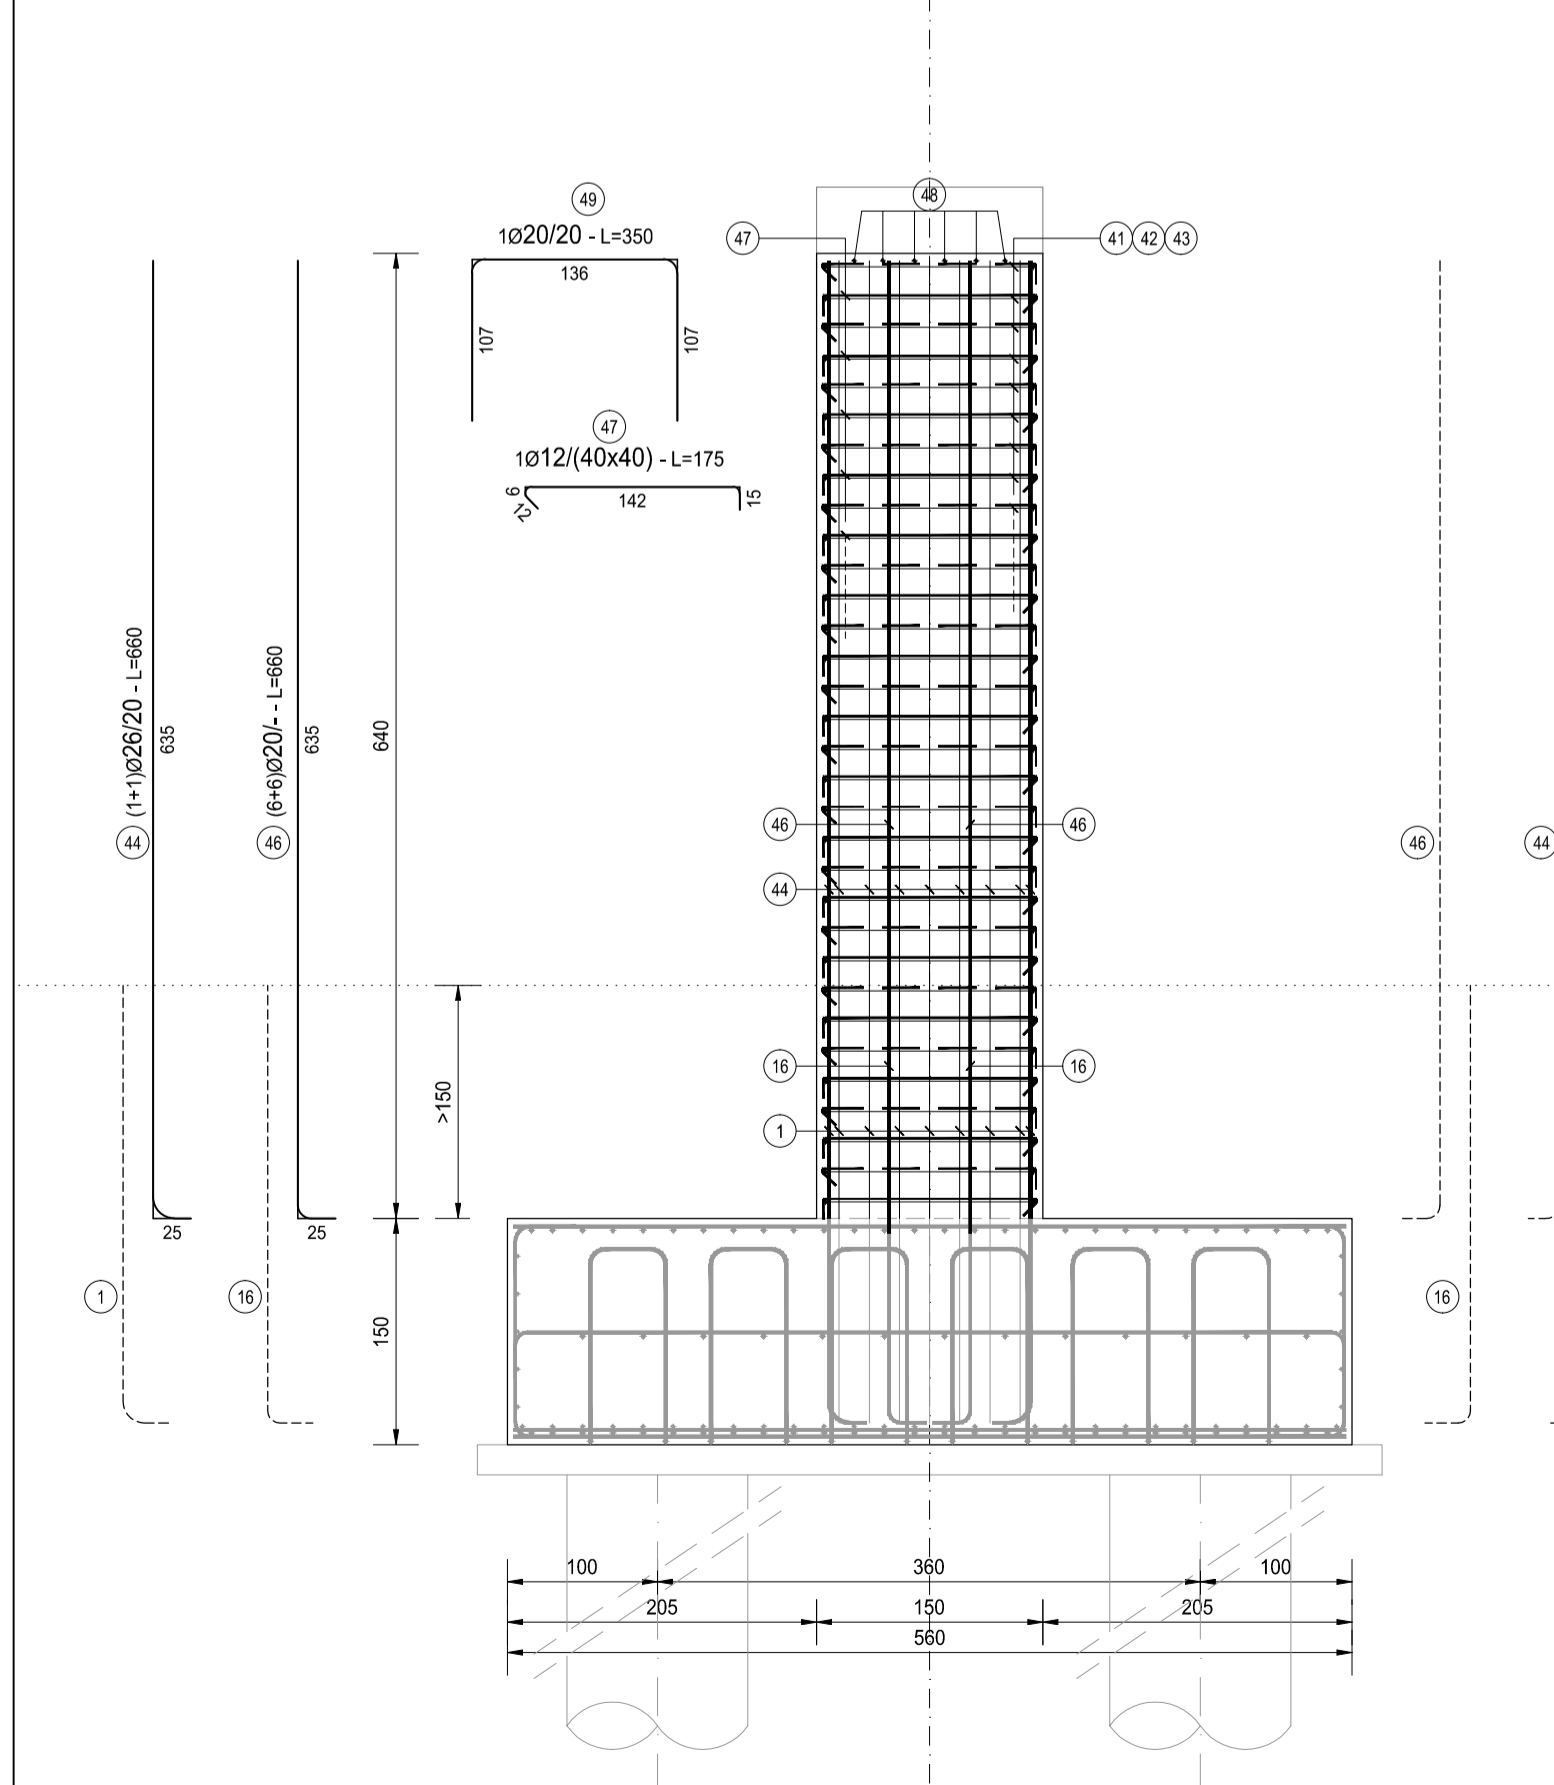

ANAS S.p.A.
Direzione Progettazione e Realizzazione Lavori

S.S. N. 9 "VIA EMILIA"
VARIANTE DI CASALPUSTERLENGO ED ELIMINAZIONE
PASSAGGIO A LIVELLO SULLA S.P. EX S.S. N.234

PROGETTO ESECUTIVO

STUDIO CORONA	ING. RENATO DEL PRETE	DOTT. GEOL. DANILO GALLO	INTEGRAZIONE PRESTAZIONI	PROGETTISTA
Ing. Renato Vaira Ordine Ingeg. 61 Torino (Pratica n. 662/91)	Ing. Renato Del Prete Ordine Ingeg. 61 Torino (Pratica n. 522)	Dott. Geol. Danilo Gallo Ordine Geol. 104 Regione Puglia (198)	Ing. Renato Del Prete	Ing. Valerio Bajetti (I.T. S.r.l.)
INGEGNERIA DEL FORTIFICATO S.r.l.	SETAC S.r.l.	CC	PROGETTAZIONE STRADALE	PROGETTAZIONE IDRAULICA
Ing. Valerio Bajetti Ordine Ingeg. 61 Torino (Pratica n. 6/2011)	Prof. Ing. Luigi Montorsi Ordine Ingeg. 61 Torino (Pratica n. 1/17)	ING. ENGINEERING & GRAPHIC S.r.l.	Ing. Gaetano Ranieri (Ga&M S.r.l.)	Ing. Fabrizio Bajetti (I.T. S.r.l.)
CONSORZIO UNING	ECOPLAN	ARKE INGEGNERIA S.r.l.	PROGETTAZIONE OPERE D'ARTE MAGGIORI	PROGETTAZIONE OPERE D'ARTE MINORI
Prof. Ing. Matteo Ranieri Ordine Ingeg. 61 Torino (Pratica n. 1/17)	Arch. Nicoletta Frattini Ordine Ingeg. 61 Torino (Pratica n. 8/2011)	Ing. Gioacchino Angarano Ordine Ingeg. 61 Torino (Pratica n. 8/2011)	Ing. Renato Vaira (Studio Corona S.r.l.)	Ing. Nicola Ligas (I.T. S.r.l.)
GA&M	COMPUTI	AMBIENTE	Ing. Valerio Bajetti (I.T. S.r.l.)	Ing. Gaetano Ranieri (Ga&M S.r.l.)
INGEGNERIA	GEOLOGIA	SICUREZZA	Dott. Danilo Gallo	Ing. Gianfranco Sodero (Studio Corona S.r.l.)
VISTO: IL RESPONSABILE DEL PROCEDIMENTO	IL RESPONSABILE DELLA INTEGRAZIONE DELLE PRESTAZIONI PRECISIFICHE	PROGETTISTA	AMBIENTE	GEOLOGIA
Dott. Ing. Fabrizio CARDONE	Ing. Renato DEL PRETE	Ing. Valerio BAJETTI	Dott. Emilio Micchi (ECOPLAN S.r.l.)	Ing. Gaetano Ranieri (Ga&M S.r.l.)
IL COORDINATORE DELLA SICUREZZA IN FASE DI PROGETTAZIONE				

HO24

H - PROGETTO STRUTTURALE OPERE PRINCIPALI
CV01 - CAVALCAVIA STRADA VICINALE DELLE COSTE
ARMATURA PILA 01 - ELEVAZIONE

CODICE PROGETTO	NOME FILE	REVISIONE	SCALA:
PROGETTO LIV. PROG. N. PROG.	HO24_S07CV01STRAR07_B.dwg		
CODICE ELAB.	S07CV01STRAR07	B	1:50
D			
C			
B	EMISSIONE A SEGUITO DI ISTRUTTORIA	LUGLIO 2018	ARCH. MAURO SASSO PROF. ING. LUGI MONTERISI ING. VALERIO BAJETTI
A	EMISSIONE	DICEMBRE 2017	ARCH. MAURO SASSO PROF. ING. LUGI MONTERISI ING. VALERIO BAJETTI
REV.	DESCRIZIONE	DATA	REDATTO VERIFICATO APPROVATO