




PIANTA FONDAZIONI
SCALA 1:50

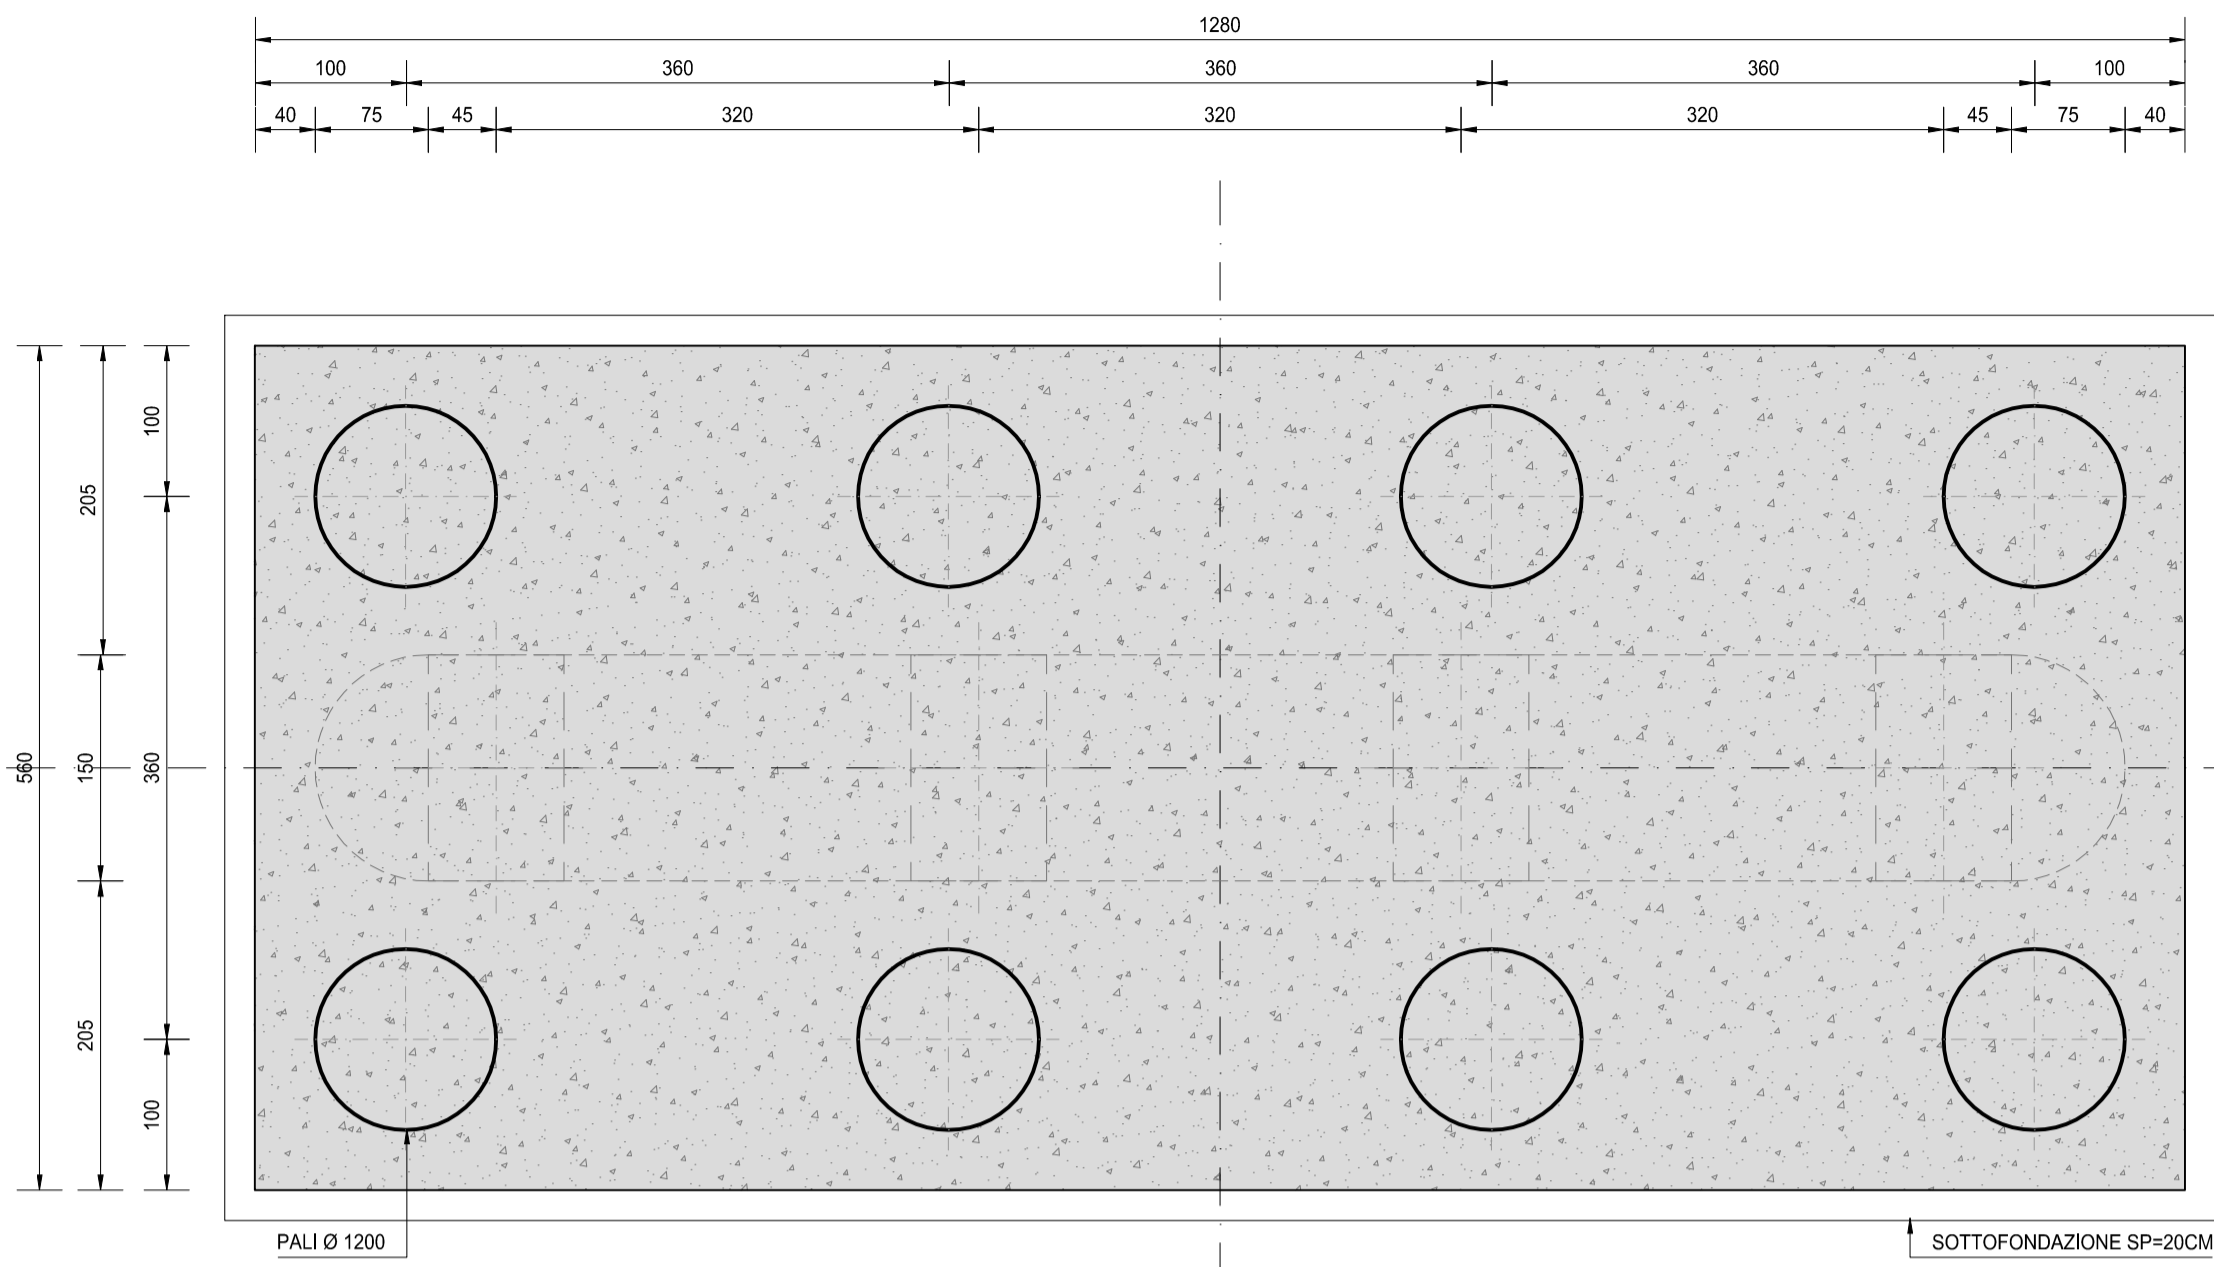


VISTA DALL'ALTO
SCALA 1:50

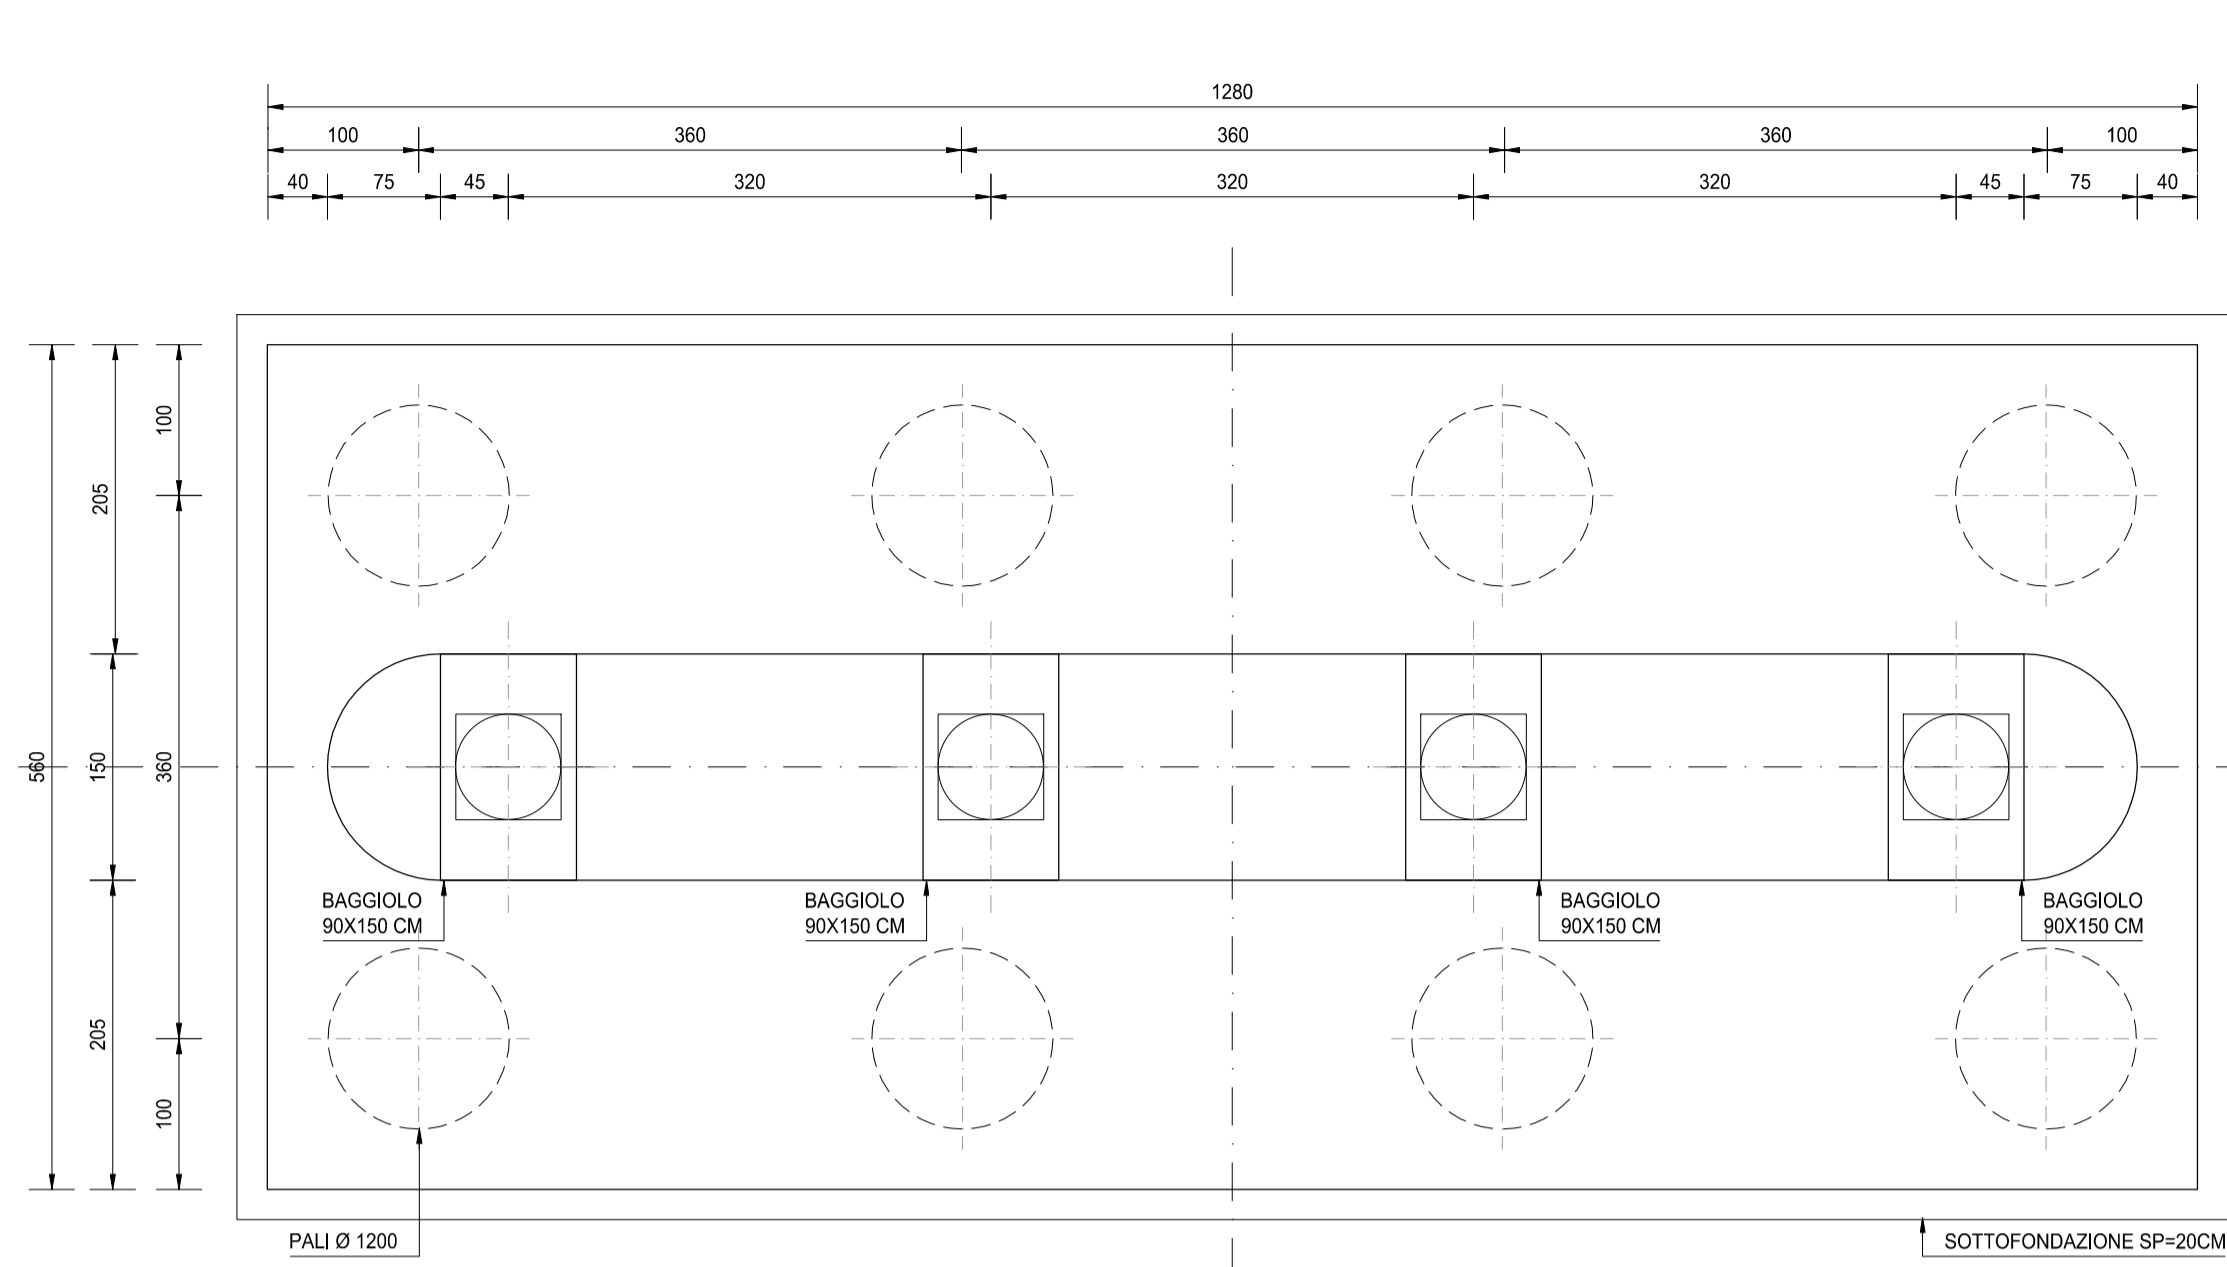

SEZIONE TRASVERSALE A-A
SCALA 1:50

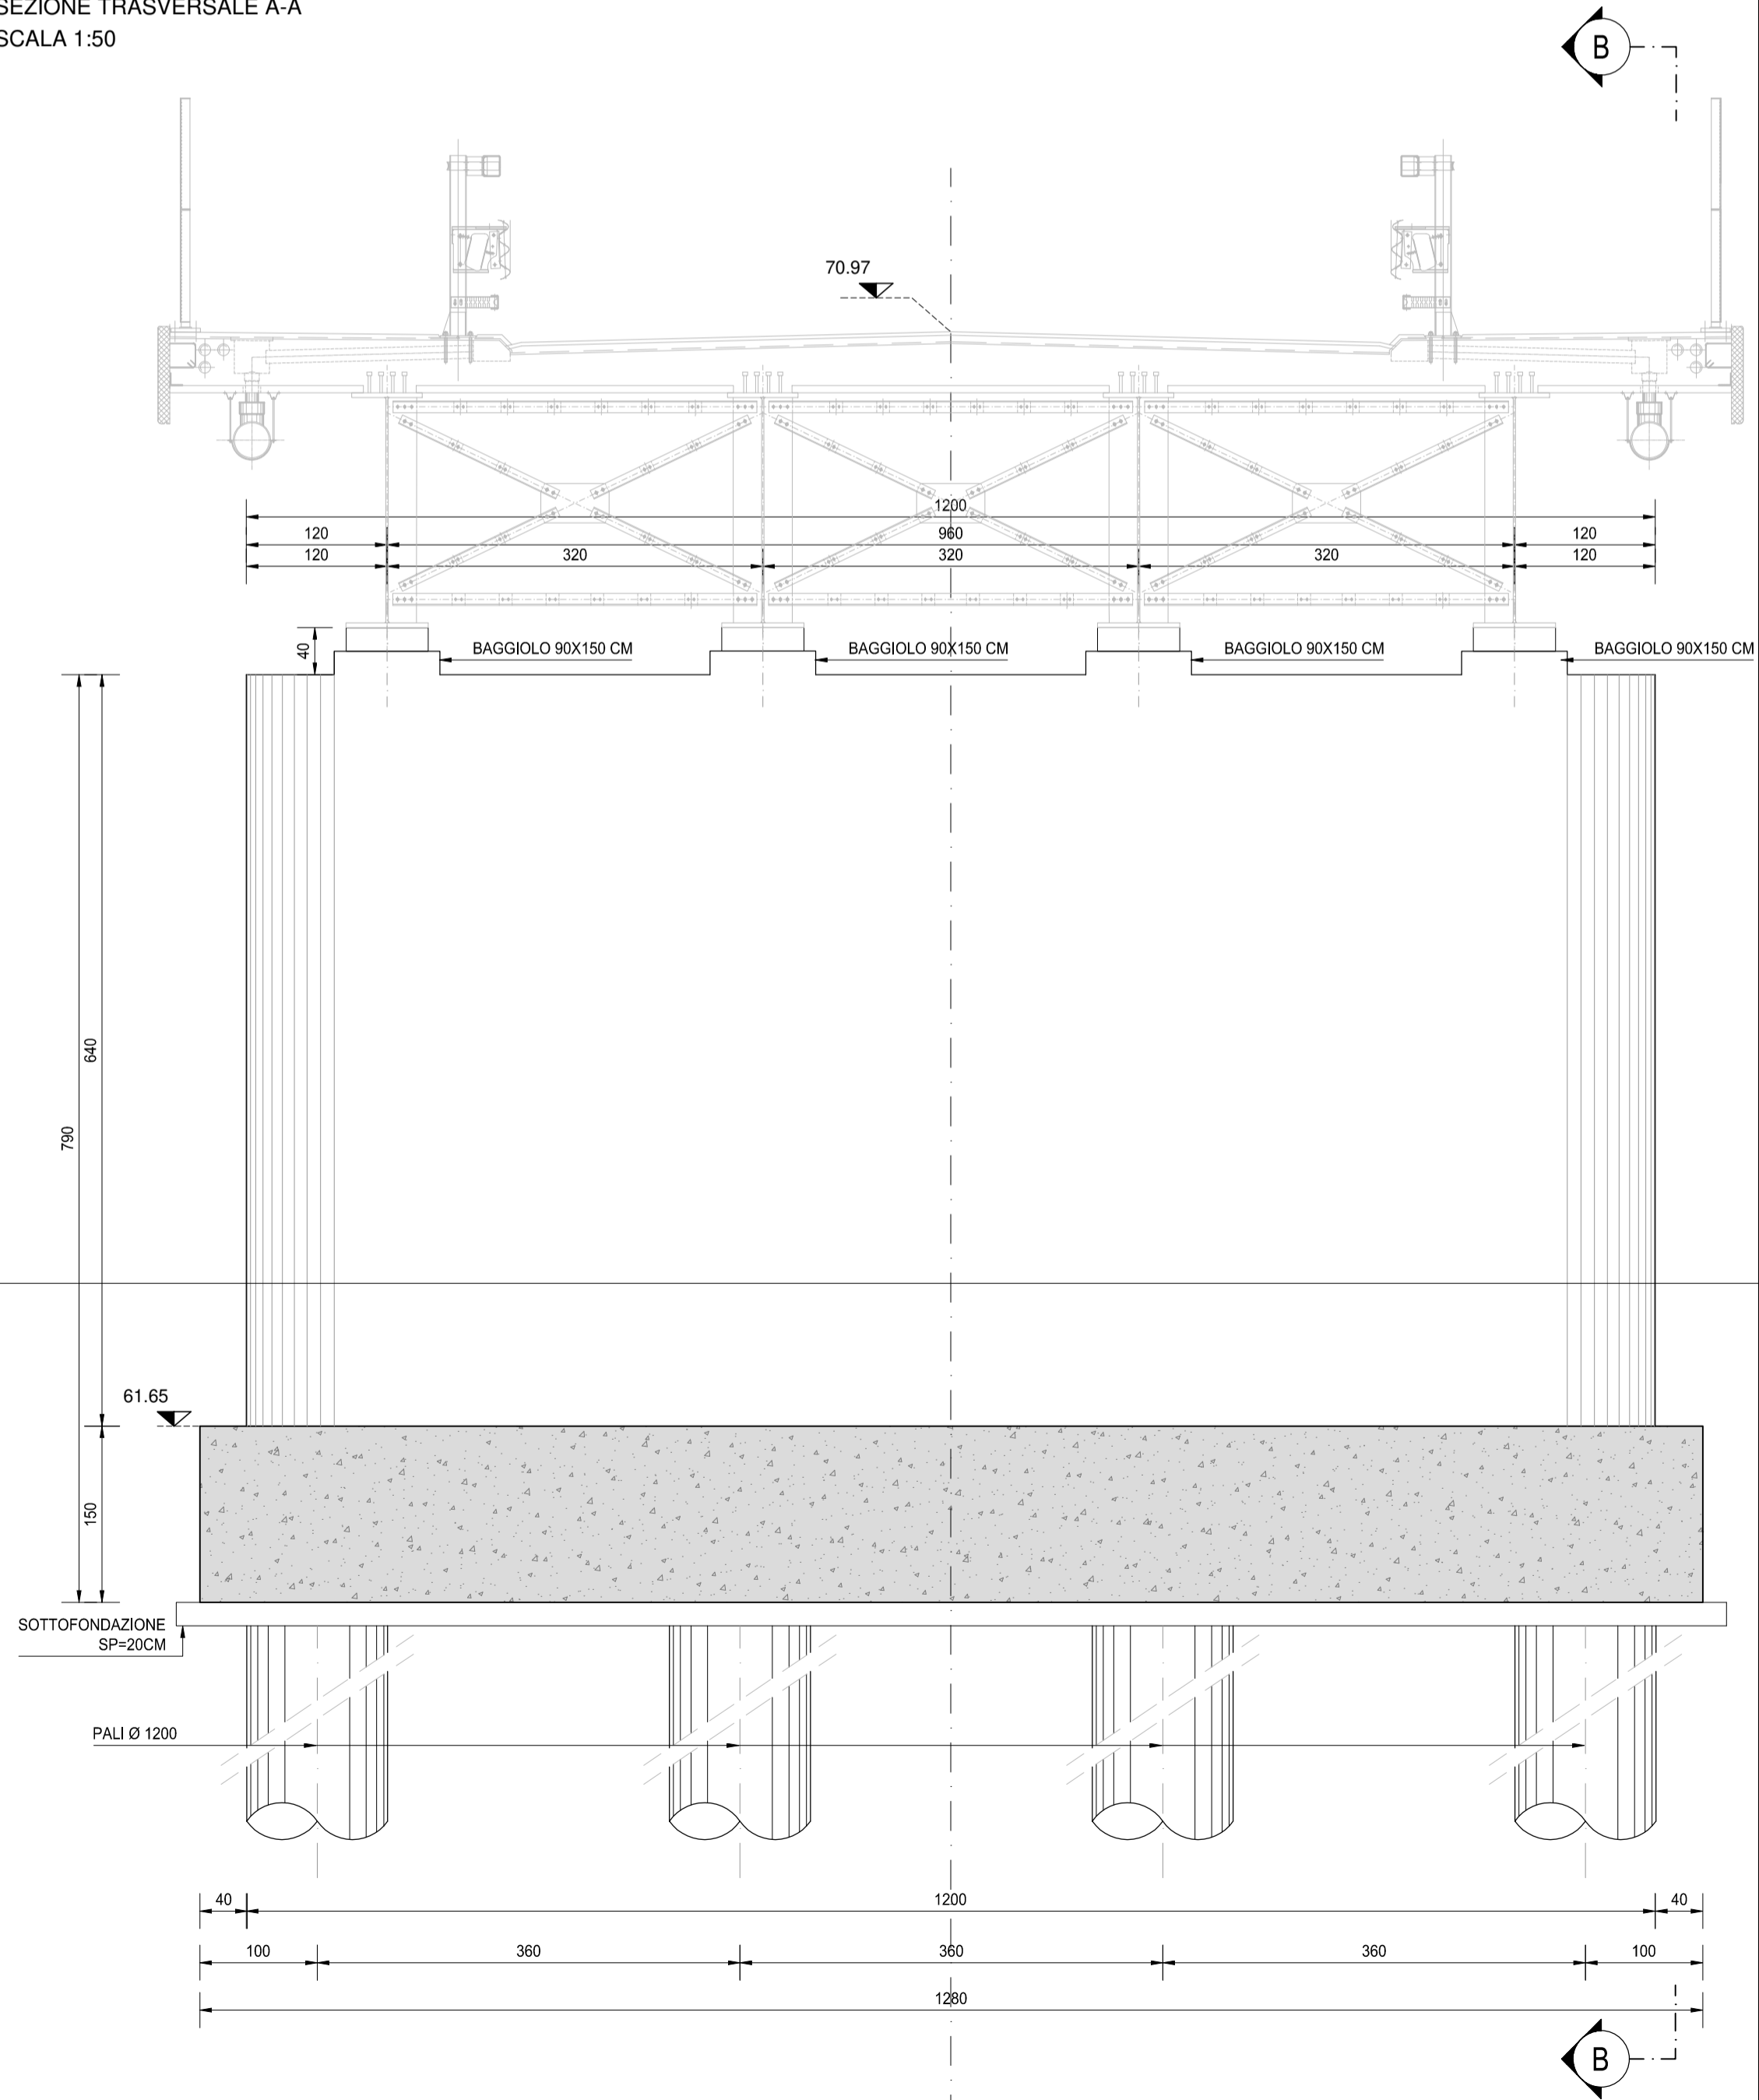

SEZIONE TRASVERSALE B-B
SCALA 1:50

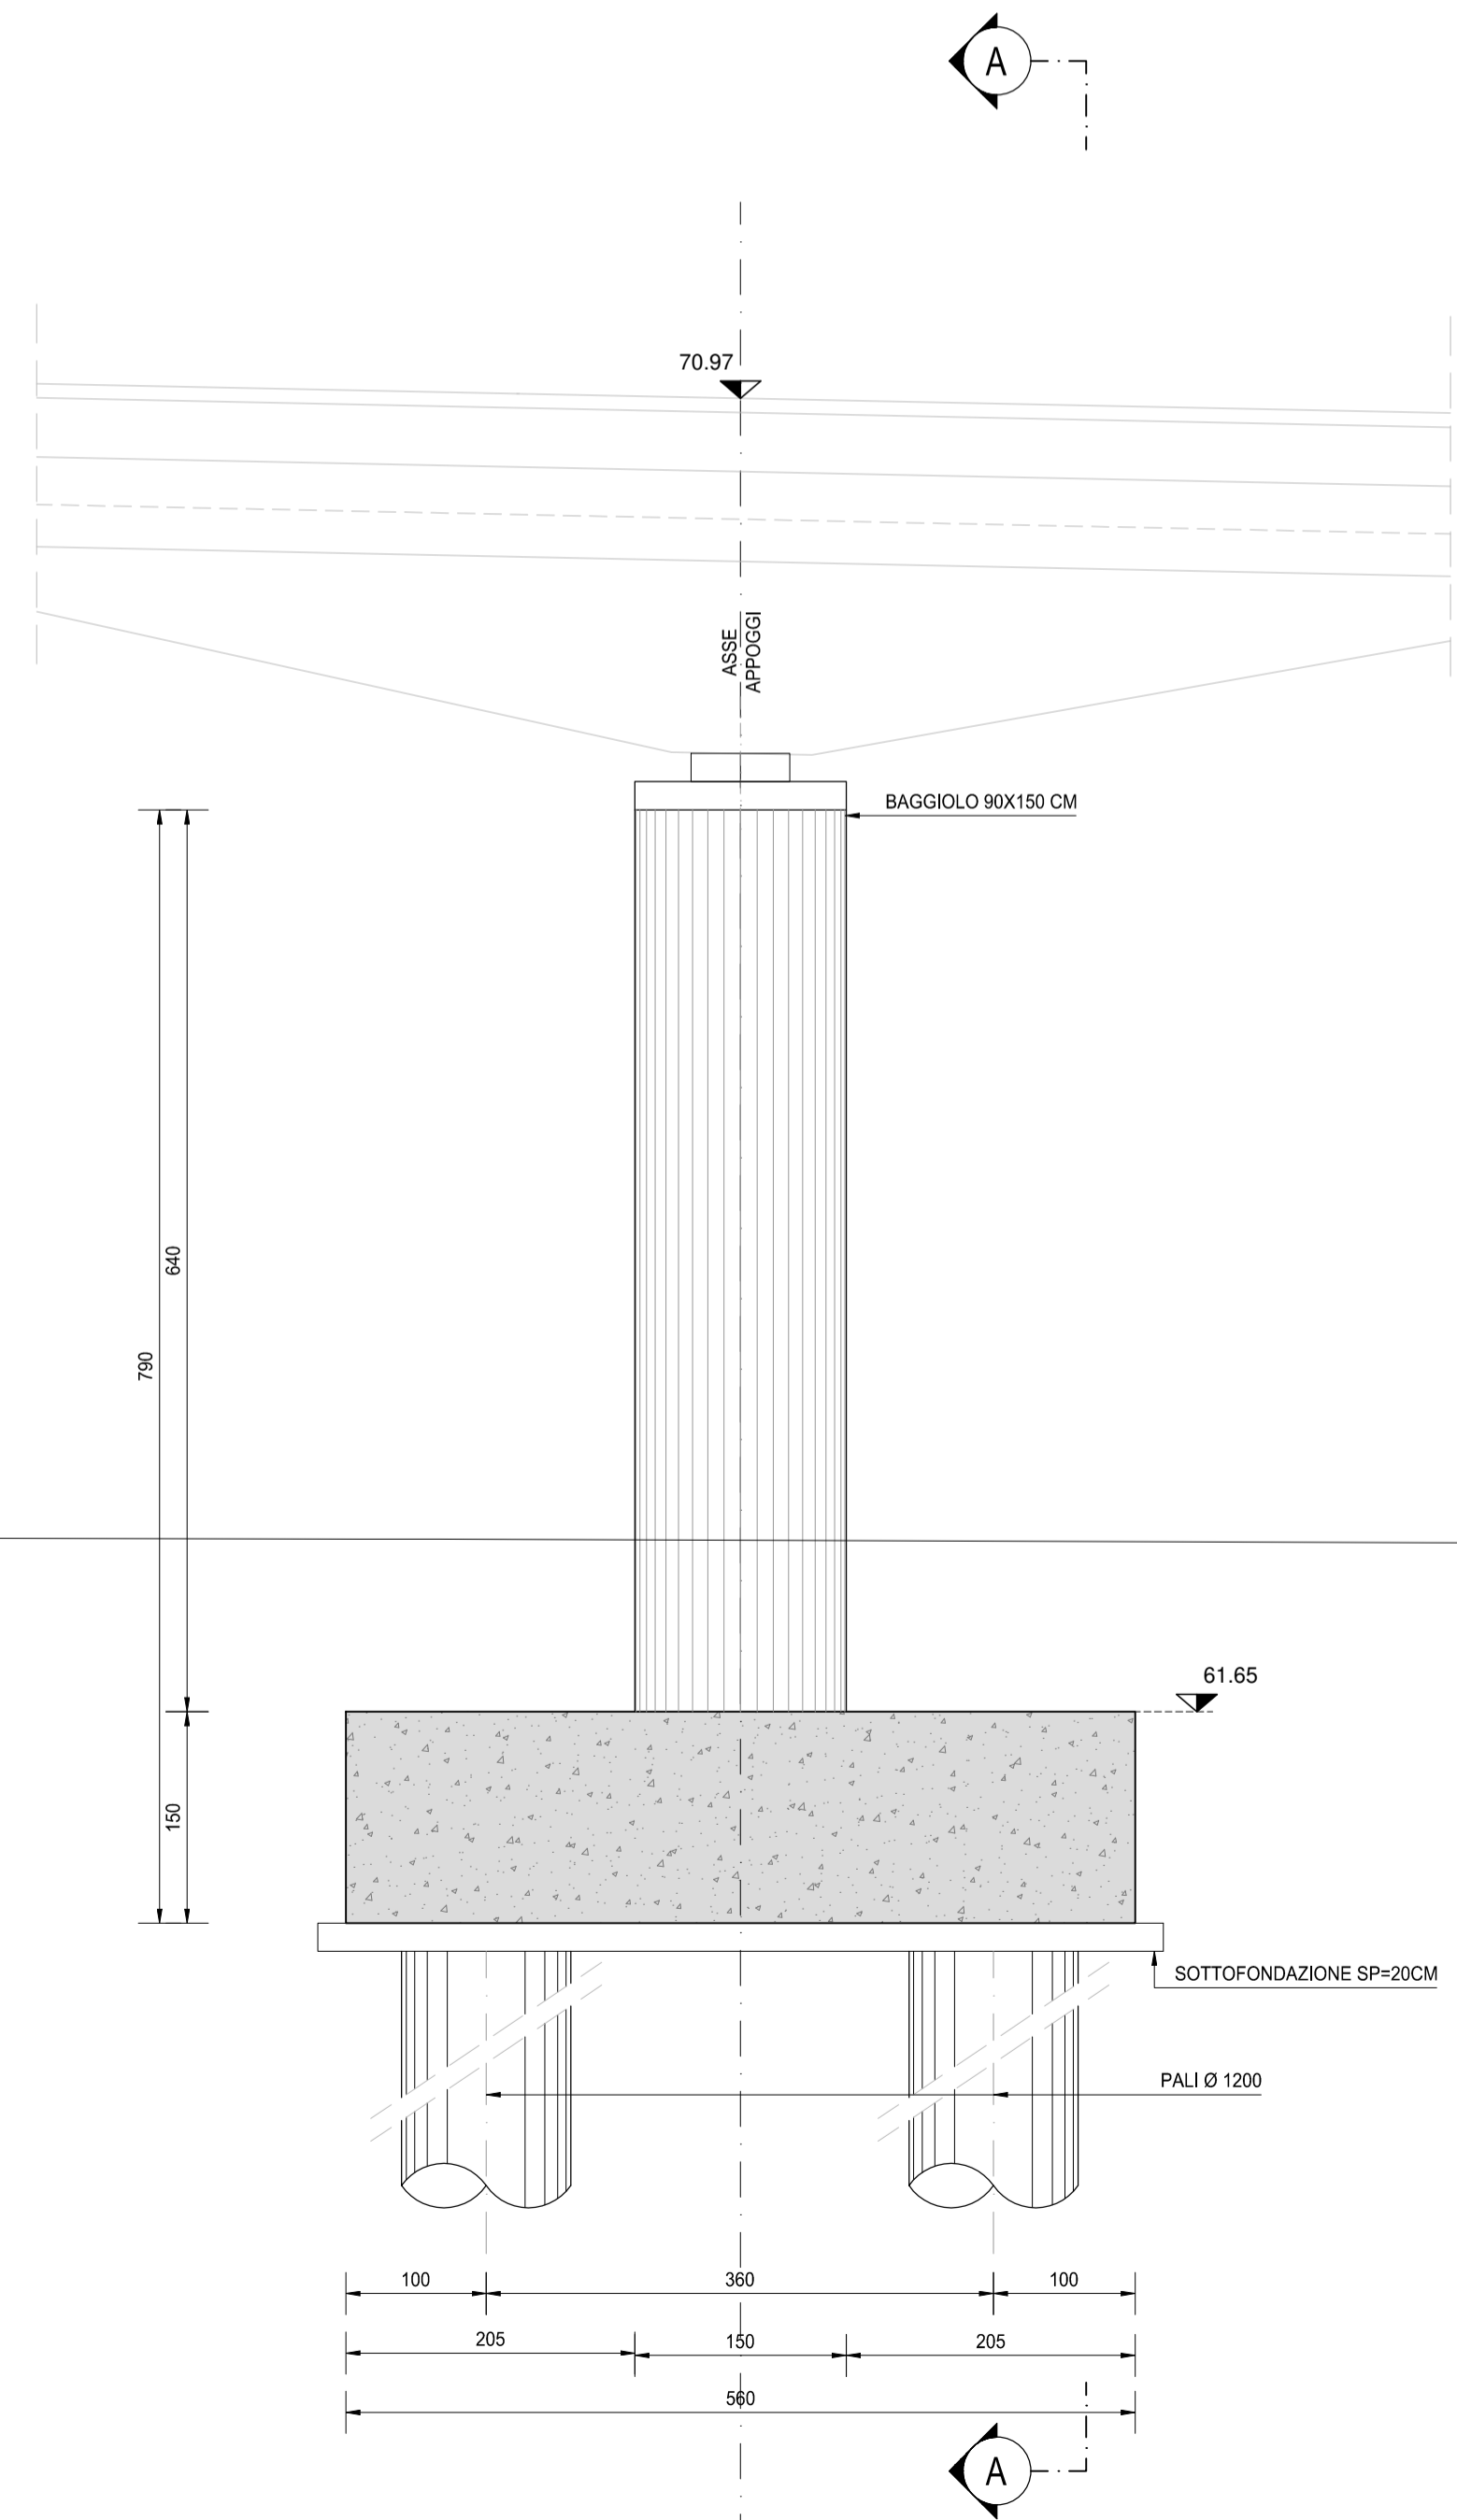

NOTA BENE:

PER LA TABELLA MATERIALI SI RINVIA ALL'ALLEGATO HO35-S07CV01STRDI06



S.S. N. 9 "VIA EMILIA"
VARIANTE DI CASALPUSTERLENGO ED ELIMINAZIONE
PASSAGGIO A LIVELLO SULLA S.P. EX S.S. N.234

PROGETTO ESECUTIVO

 Ing. Renato Vaia Direttore Ing. G. Torricelli Torricelli & Partners - 0421 90	 Ing. Renato Del Prete Direttore Ing. G. Torricelli Torricelli & Partners - 0421 90	 Dott. Geol. Danilo Gallo Direttore Ing. G. Torricelli Torricelli & Partners - 0421 90	INTEGRAZIONE PRESTAZIONI Ing. Renato Del Prete	PROGETTISTA Ing. Valerio Bajetti (I.T. S.r.l.)
			PROGETTAZIONE STRADALE Ing. Gaetano Ranieri (Ga&M S.r.l.)	PROGETTAZIONE IDRAULICA Ing. Fabrizio Bajetti (I.T. S.r.l.)
 Ing. Valerio Bajetti Direttore Ing. G. Torricelli Torricelli & Partners - 0421 90	 Prof. Ing. Luigi Montorsi Direttore Ing. G. Torricelli Torricelli & Partners - 0421 90	 Ing. Gabriele Inocchi Direttore Ing. G. Torricelli Torricelli & Partners - 0421 90	PROGETTAZIONE OPERE D'ARTE MAGGIORI Ing. Renato Vaia (Studio Corona S.r.l.)	PROGETTAZIONE OPERE D'ARTE MINORI Ing. Nicola Ligas (I.T. S.r.l.)
			COMPUTI Ing. Valerio Bajetti (I.T. S.r.l.)	CANTIERISTICA Ing. Gaetano Ranieri (Ga&M S.r.l.)
 Prof. Ing. Matteo Ranieri Direttore Ing. G. Torricelli Torricelli & Partners - 0421 90	 Arch. Nicoletta Fratini Direttore Ing. G. Torricelli Torricelli & Partners - 0421 90	 Ing. Gioacchino Angarano Direttore Ing. G. Torricelli Torricelli & Partners - 0421 90	GEOLOGIA Dott. Danilo Gallo	GEOTECNICA Ing. Gianfranco Sodero (Studio Corona S.r.l.)
			AMBIENTE Dott. Emilio Micchi (ECOPLAN S.r.l.)	SICUREZZA Ing. Gaetano Ranieri (Ga&M S.r.l.)
VISTO: IL RESPONSABILE DEL PROCEDIMENTO Dott. Ing. Fabrizio CARDONE	IL RESPONSABILE DELLA INTEGRAZIONE DELLE PRESTAZIONI SPECIFICHE Ing. Renato DEL PRETE	PROGETTISTA Ing. Valerio BAJETTI	GEOLOGO Dott. Danilo GALLO	IL COORDINATORE DELLA SICUREZZA IN FASE DI PROGETTAZIONE Ing. Gaetano RANIERI

HO25		H - PROGETTO STRUTTURALE OPERE PRINCIPALI		
		CV01 - CAVALCAVIA STRADA VICINALE DELLE COSTE		
		CARPENTERIA PILA 02		
CODICE PROGETTO	NOME FILE	REVISIONE	SCALA:	
PROGETTO: COMI	HO25-S07CV01STRCP06_B.dwg	B	1:50	
LIV. PROG.:	CODICE ELAB.			
E	S07CV01STRCP06			
N. PROG.:				
1701				
D				
C				
B	REVISIONE PER ISTRUTTORIA	LUGLIO 2016	ARCH. MAURO SASSO	PROF. ING. LUIGI MONTERISI
A	EMISSIONE	DICEMBRE 2017	ARCH. MAURO SASSO	PROF. ING. LUIGI MONTERISI
REV.	DESCRIZIONE	DATA	REDATTO	VERIFICATO
				ING. VALERIO BAJETTI