



PIANTA - ARMATURA DI ATTESA
SCALA 1:50

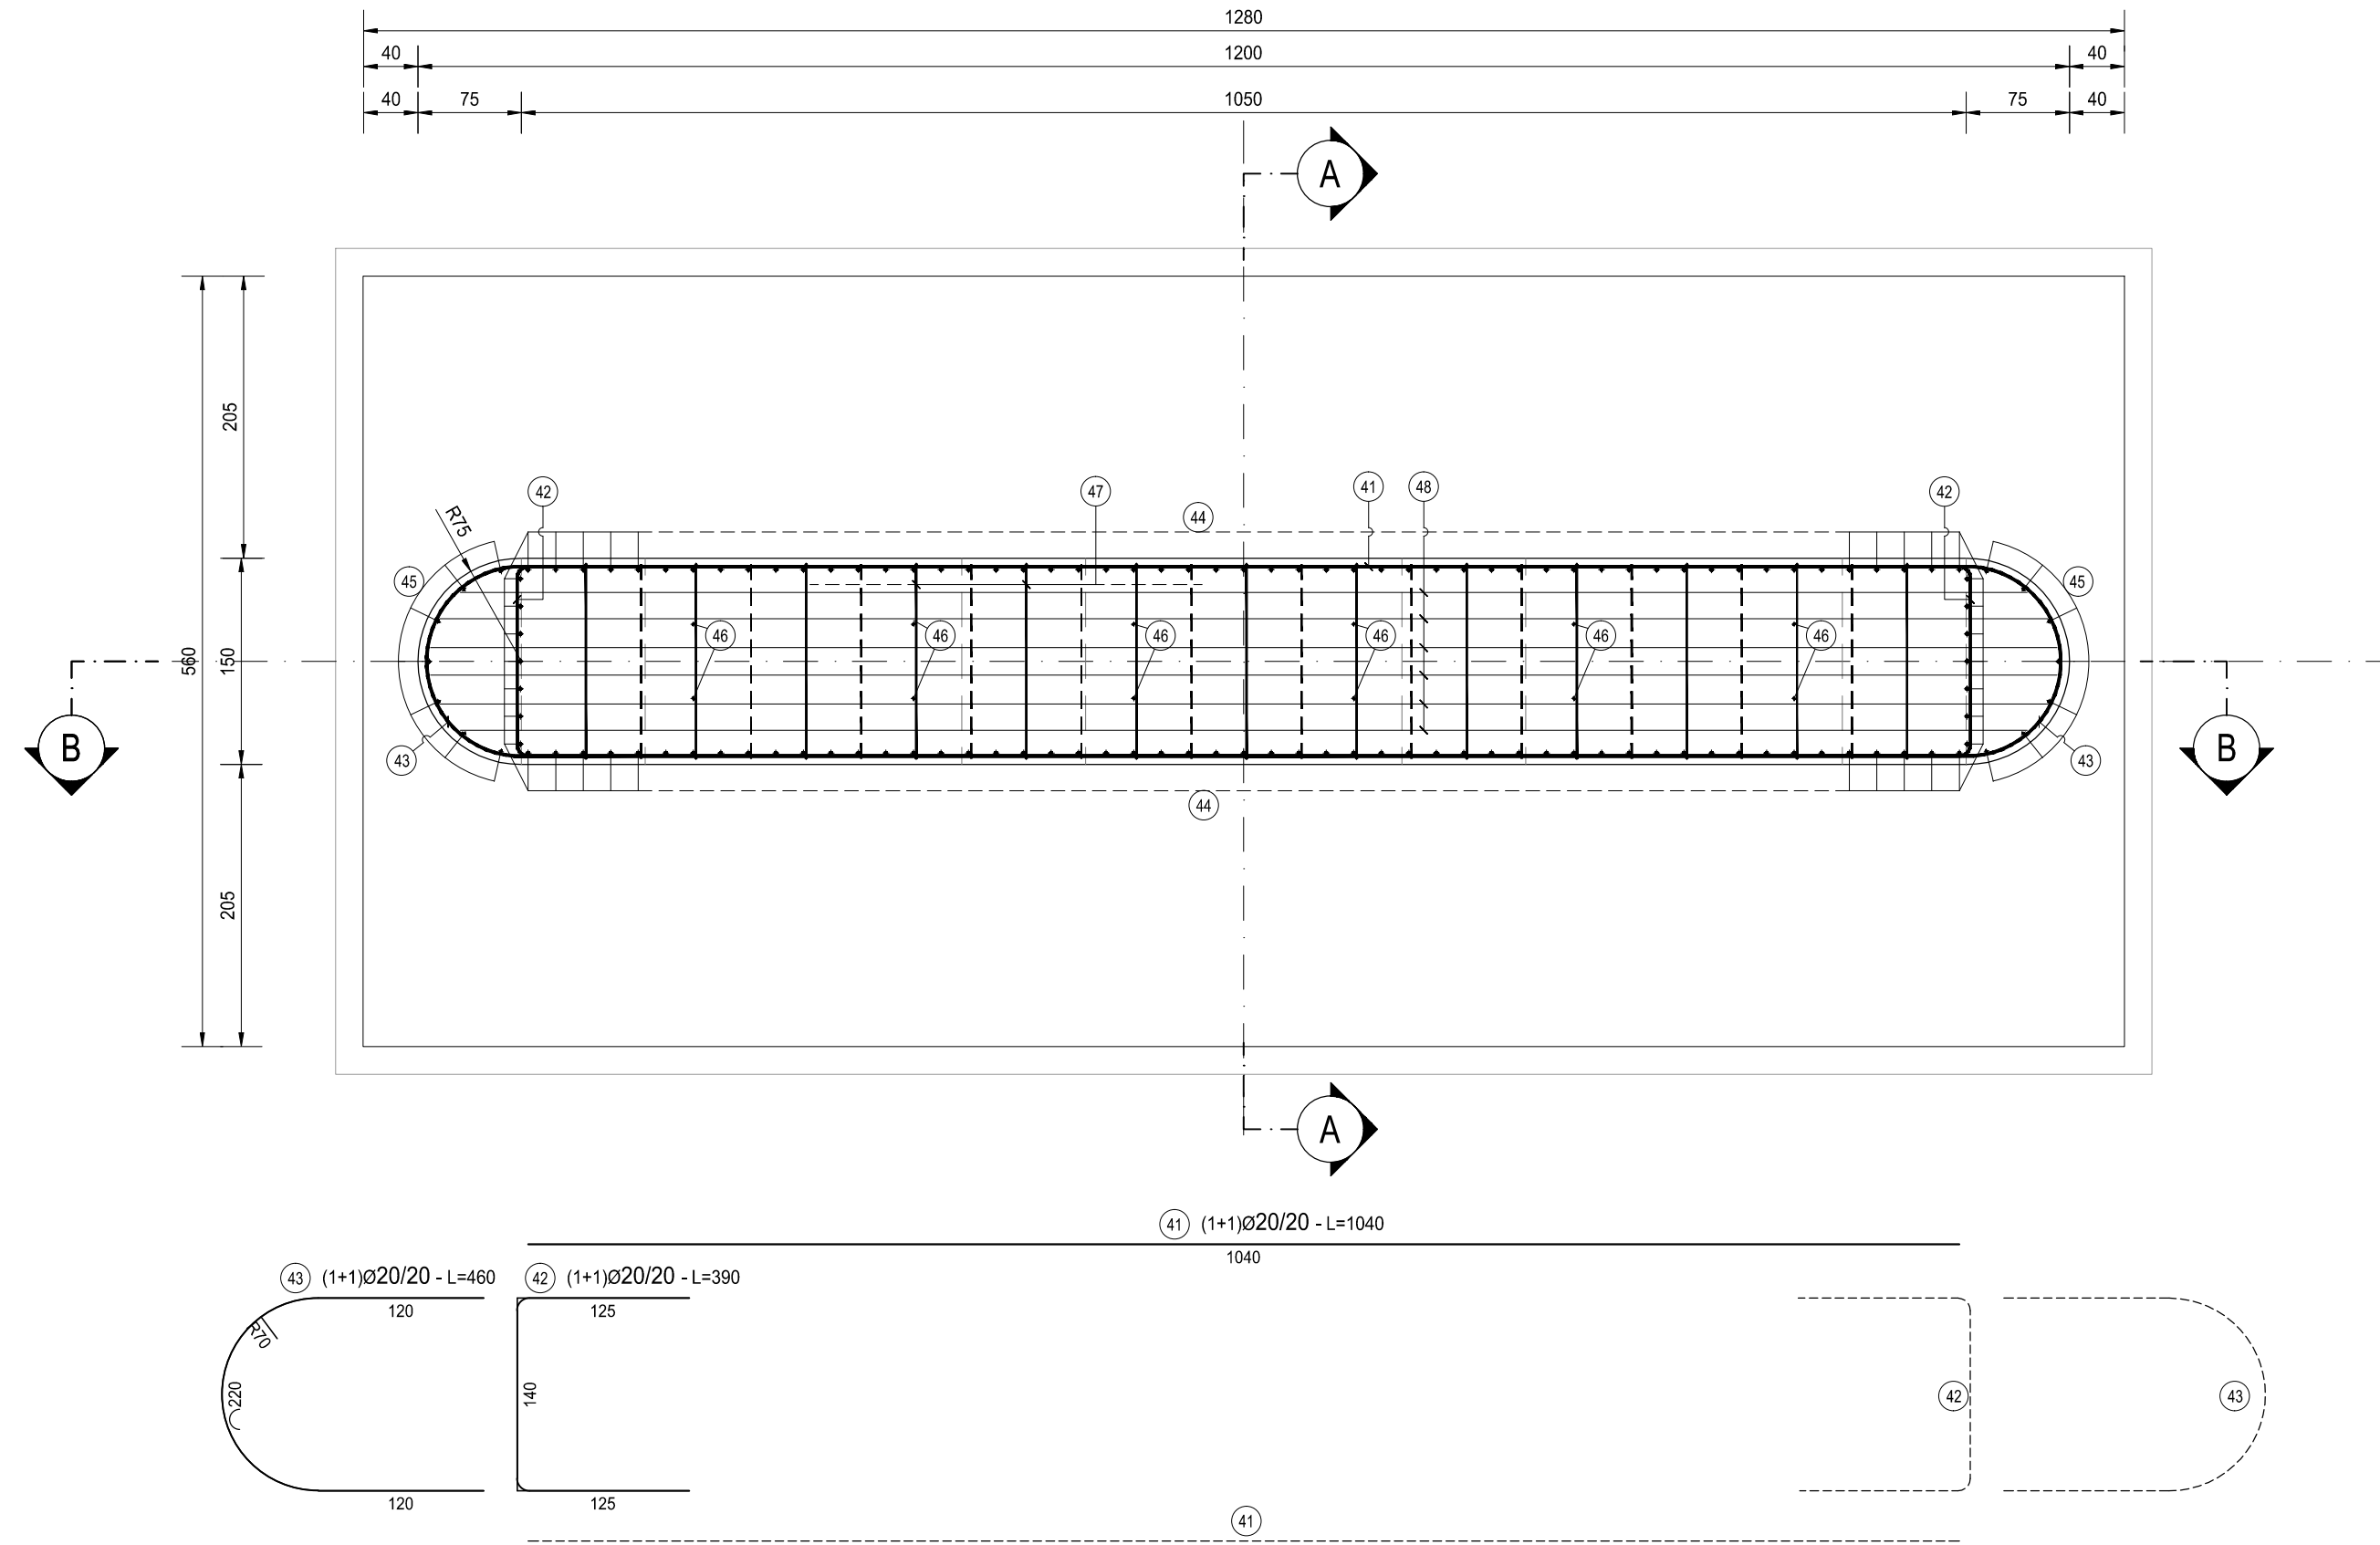

STRADA VICINALE DELLE COSTE - ELEVAZIONE PILA 2												
TIPO	POS	NOTA	φ [mm]	PASSO [cm]	A [cm]	B [cm]	C [cm]	D [cm]	L [cm]	N. Bar.	L.TOT [cm]	KG
C	41	1+1	20	20	1040	-	-	-	1040	64	66560	1 640.64
B	42	1+1	20	20	125	140	125	-	390	64	24960	615.24
vedi disegno	43	1+1	20	20	30	-	-	-	460	64	29440	725.67
A	44	1+1	20	-	25	585	-	-	660	120	79200	1 952.20
A	45	7+7	26	-	25	585	-	-	660	14	9240	384.91
A	46	6+6	26	20	25	585	-	-	660	12	7920	329.92
E	47	1	12	40x40	12	6	142	15	175	496	86800	770.23
C	48 a	6	20	-	1120	-	-	-	1120	6	6720	165.64
A	48 b	6+6	20	-	60	140	-	-	200	12	2400	59.16
PESO TOTALE ARMATURA [kg]											6 643.61	

TABELLA RIEPILOGATIVA		
φ [mm]	L.TOT [cm]	KG
12	86800	770.23
16	0	0.00
20	209280	5 158.54
26	17160	714.83
TOT (KG)		6 643.61


TIPOLOGIA FERRI
SCALA 1:50

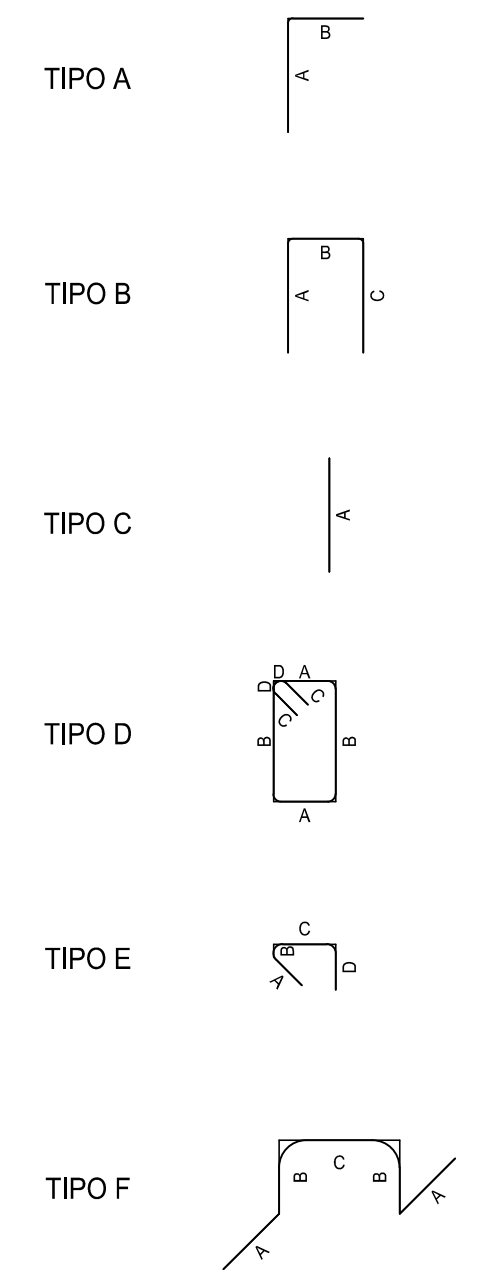


NOTA BENE:

PER LA TABELLA MATERIALI SI RINVIA ALL'ALLEGATO HO35-S07CV01STRDI06

SEZIONE B-B
SCALA 1:50

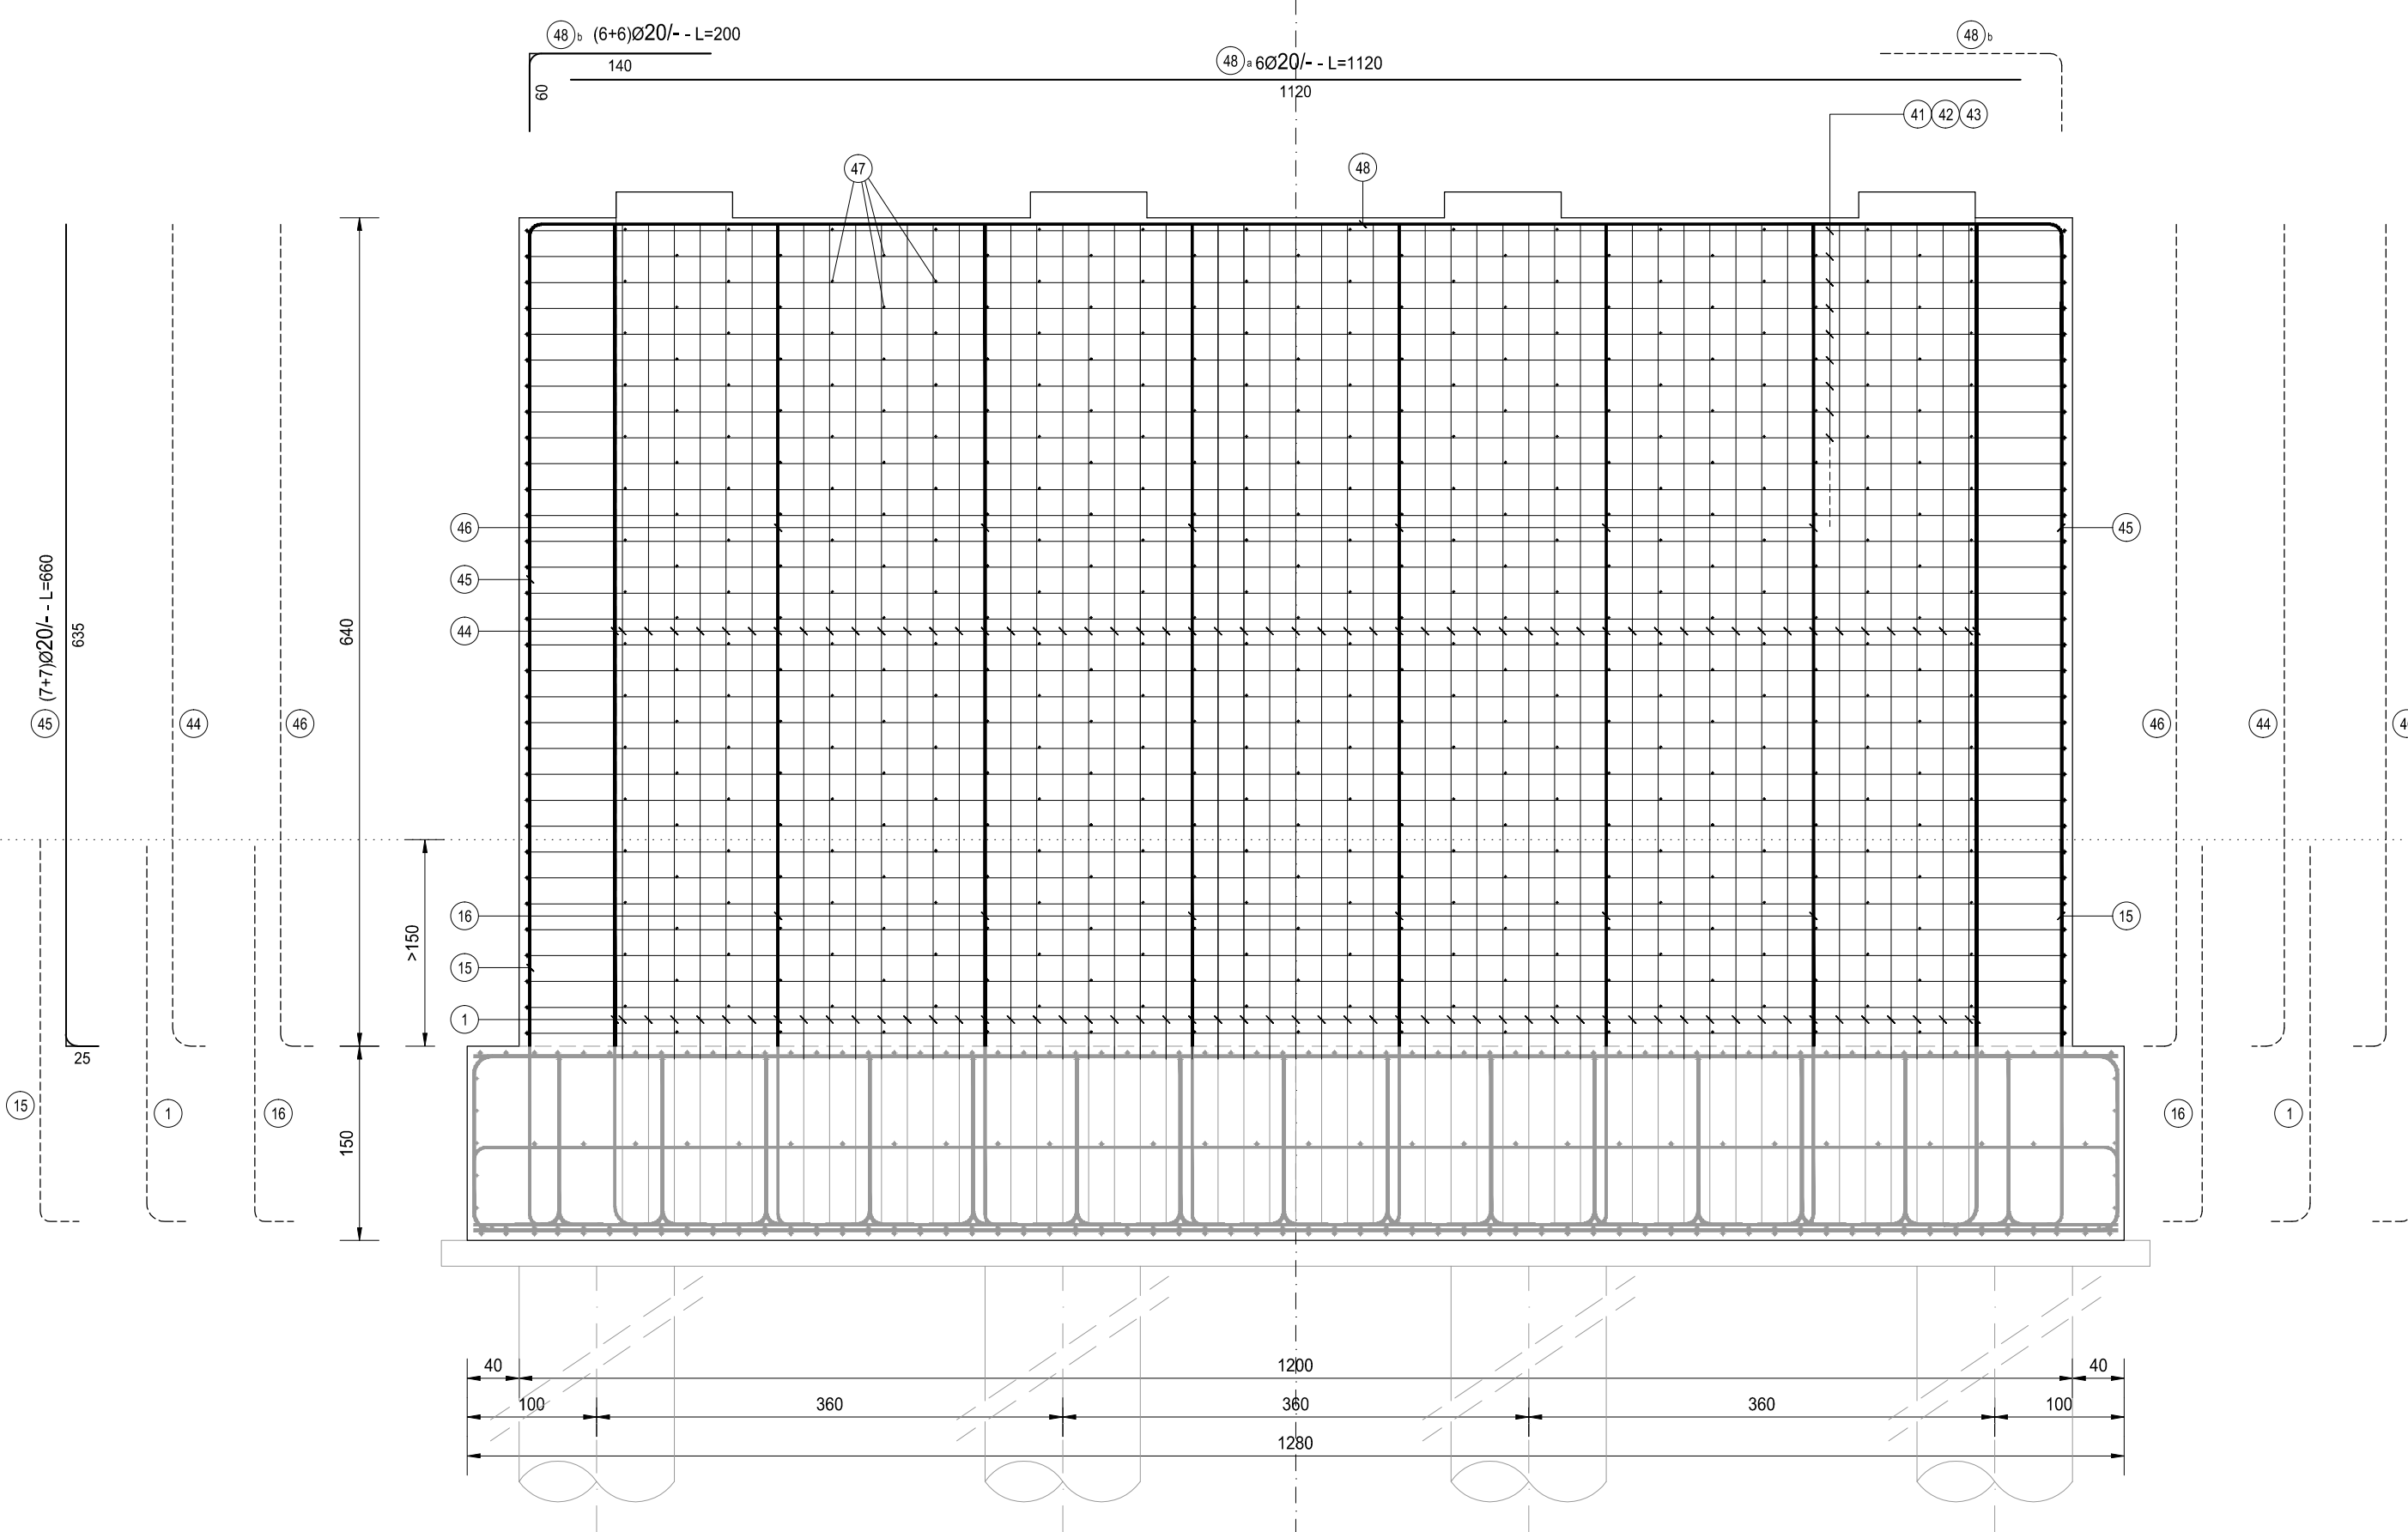

SEZIONE A-A
SCALA 1:50

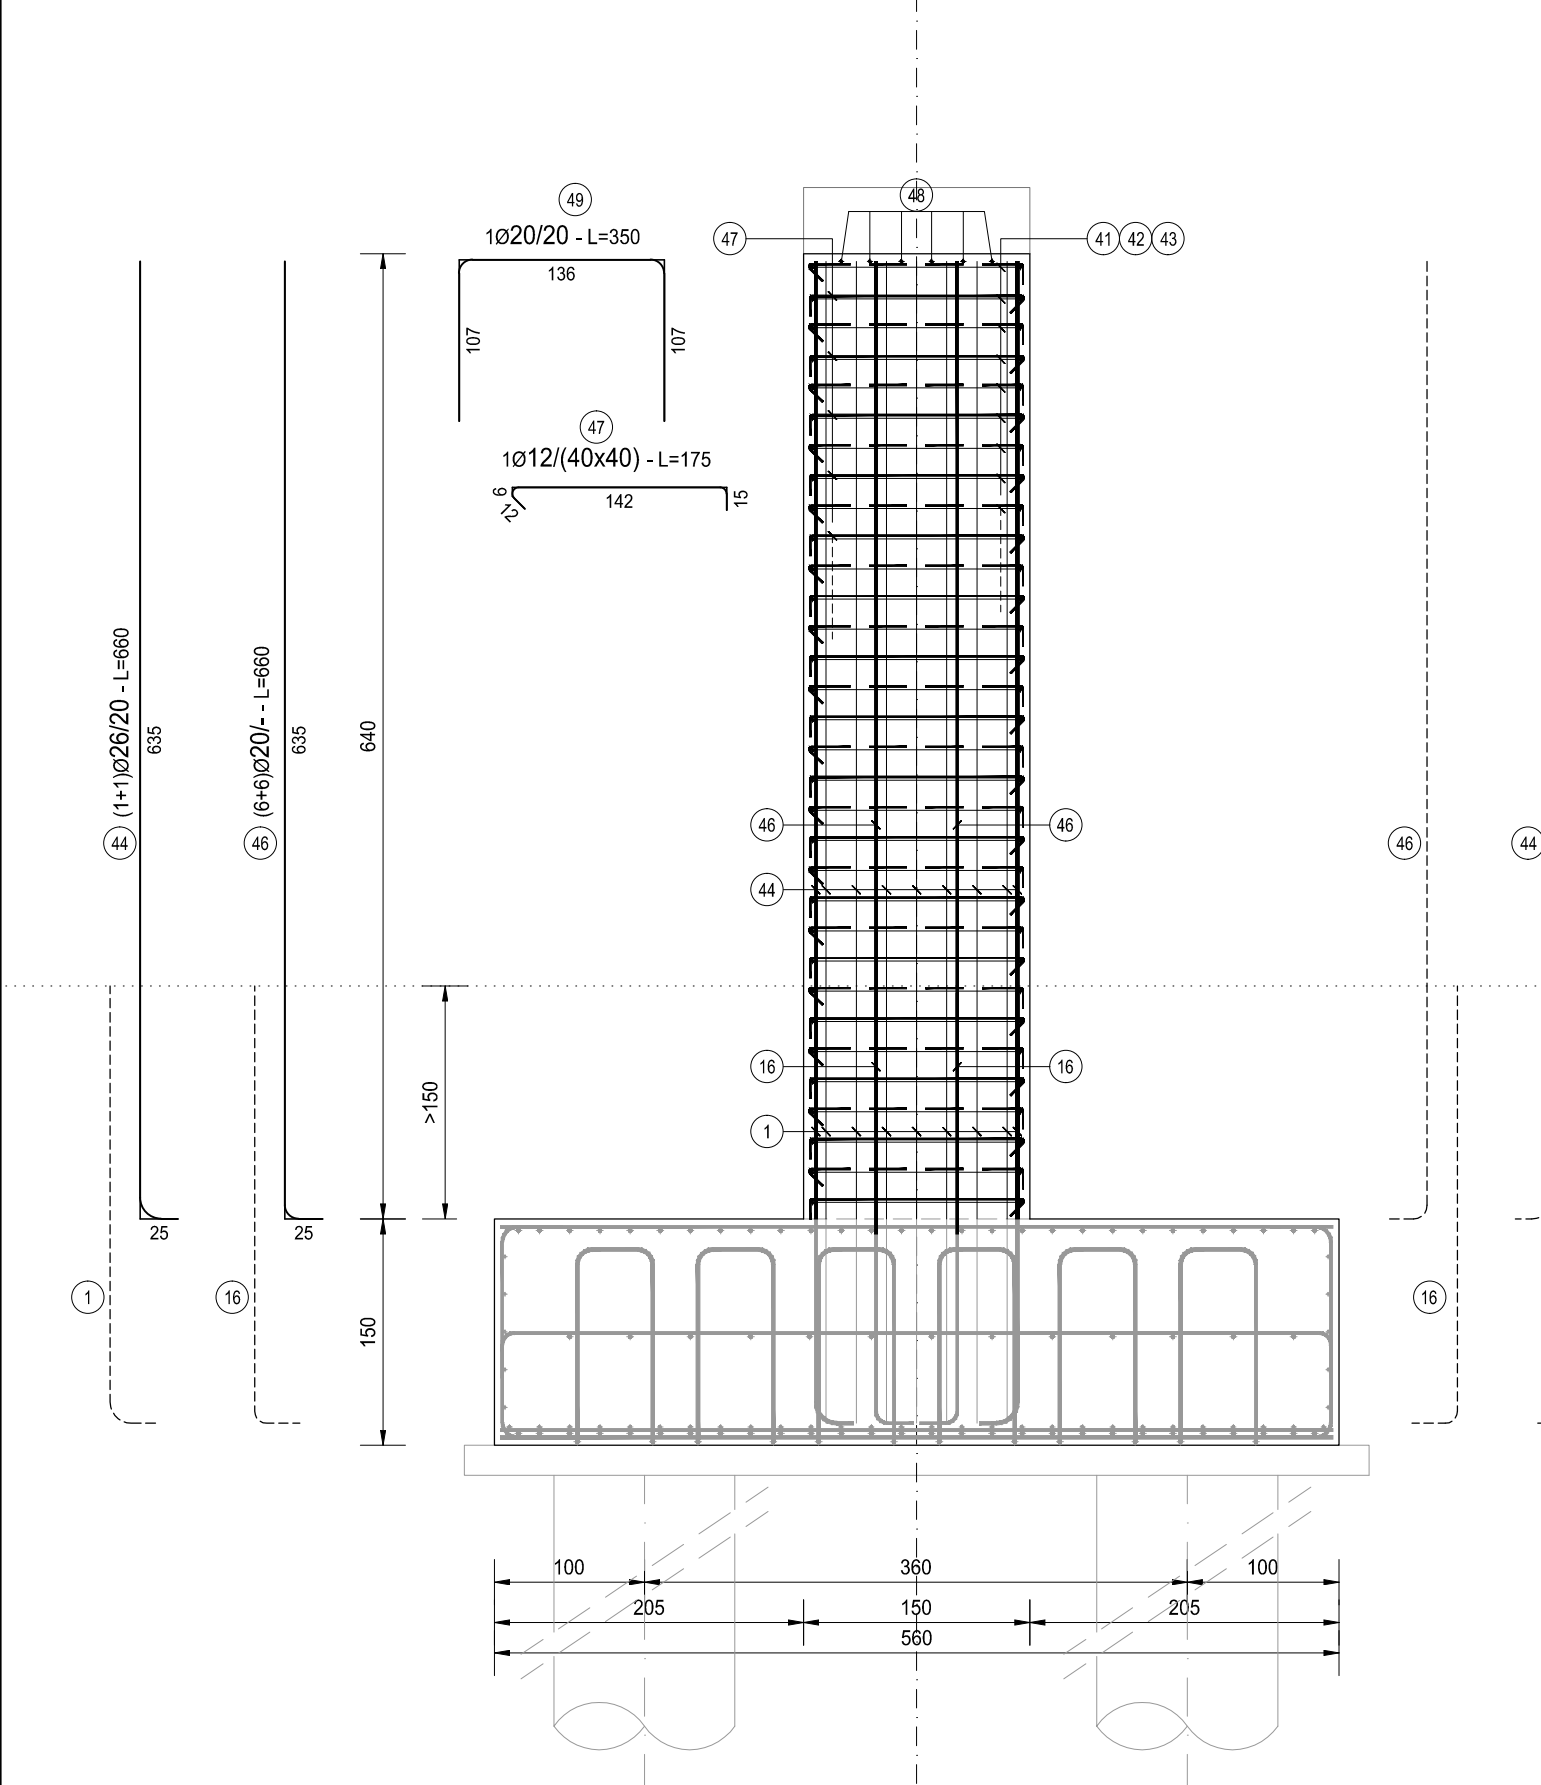

ANAS S.p.A.
Direzione Progettazione e Realizzazione Lavori

S.S. N. 9 "VIA EMILIA"
VARIANTE DI CASALPUSTERLENGO ED ELIMINAZIONE
PASSAGGIO A LIVELLO SULLA S.P. EX S.S. N.234

PROGETTO ESECUTIVO

STUDIO CORONA	ING. RENATO DEL PRETE	DOCT. GEOL. DANILO GALLO	INTEGRAZIONE PRESTAZIONI	PROGETTISTA
Ing. Renato Vaira Ordine Ingeg. 41 Torino (Pratica n. 642/01)	Ing. Renato Del Prete Ordine Ingeg. 41 Torino (Pratica n. 642/01)	Dott. Geol. Danilo Gallo Ordine Geol. 41 Regione Liguria (199)	Ing. Renato Del Prete	Ing. Valerio Bajetti (I.T. S.r.l.)
INGEGNERIA DEL FORTIFICATO S.r.l.	SETAC S.r.l.	CC	PROGETTAZIONE STRADALE	PROGETTAZIONE IDRAULICA
Ing. Valerio Bajetti Ordine Ingeg. 41 Torino (Pratica n. 642/01)	Prof. Ing. Luigi Montorsi Ordine Ingeg. 41 Torino (Pratica n. 177)	Ing. Gabriele Inocenti Ordine Ingeg. 41 Torino (Pratica n. 642/01)	Ing. Gaetano Ranieri (Ga&M S.r.l.)	Ing. Fabrizio Bajetti (I.T. S.r.l.)
PROGETTAZIONE OPERE D'ARTE MAGGIORI	COMPUTI	PROGETTAZIONE OPERE D'ARTE MINORI	Ing. Renato Vaira (Studio Corona S.r.l.)	Ing. Nicola Ligas (I.T. S.r.l.)
UNING	GA&M	ECOPLAN	ING. MATTEO RANIERI	CANTIERISTICA
Prof. Ing. Matteo Ranieri Ordine Ingeg. 41 Torino (Pratica n. 642/01)	Arch. Nicoletta Frattini Ordine Arch. 41 Torino (Pratica n. 642/01)	ARKE INGEGNERIA S.r.l.	Ing. Valerio Bajetti (I.T. S.r.l.)	Ing. Gaetano Ranieri (Ga&M S.r.l.)
ING. RENATO DEL PRETE	ING. GIOACCHINO ANGRANO	ING. EMILIO MASCHI	ING. GAETANO RANIERI	ING. GAETANO RANIERI
VISTO: IL RESPONSABILE DEL PROCEDIMENTO	IL RESPONSABILE DELLA INTEGRAZIONE DELLE PRESTAZIONI SPECIFICHE	PROGETTISTA	GEOLOGO	IL COORDINATORE DELLA SICUREZZA IN FASE DI PROGETTAZIONE
Dott. Ing. Fabrizio CARDONE	Ing. Renato DEL PRETE	Ing. Valerio BAJETTI	Dott. Danilo GALLO	Ing. Gaetano RANIERI

HO27

H - PROGETTO STRUTTURALE OPERE PRINCIPALI
CV01 - CAVALCAVIA STRADA VICINALE DELLE COSTE
ARMATURA PILA 02 - ELEVAZIONE

CODICE PROGETTO	NOME FILE	REVISIONE	SCALA:
PROGETTO LIV. PROG. N. PROG.	HO27-S07CV01STRAR09_A.dwg		
CODICE ELAB.	S07CV01STRAR09	B	1:50
D			
C			
B	EMISSIONE A SEGUITO DI ISTRUTTORIA	LUGLIO 2018	ARCH. MAURO SASSO PROF. ING. LUIGI MONTERISI ING. VALERIO BAJETTI
A	EMISSIONE	DICEMBRE 2017	ARCH. MAURO SASSO PROF. ING. LUIGI MONTERISI ING. VALERIO BAJETTI
REV.	DESCRIZIONE	DATA	REDATTO VERIFICATO APPROVATO