




SEZIONE TRASVERSALE TIPO
SCALA 1:50

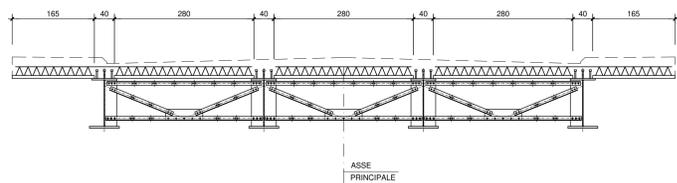


SEZIONE TRASVERSALE IN CORRISPONDENZA DELLE PILE
SCALA 1:100

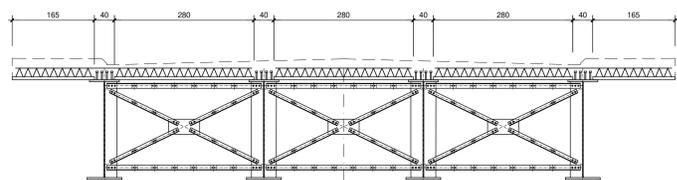


PARTICOLARE TRALICCIO
SCALA 1:5

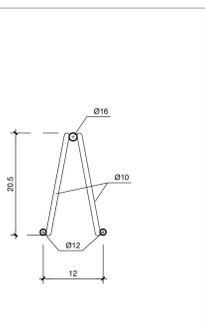

SEZIONE PREDALLES
SCALA 1:20

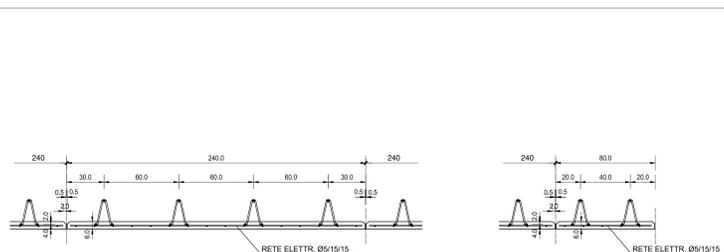

FASI DI GETTO DELLA SOLETTA
SCALA 1:100

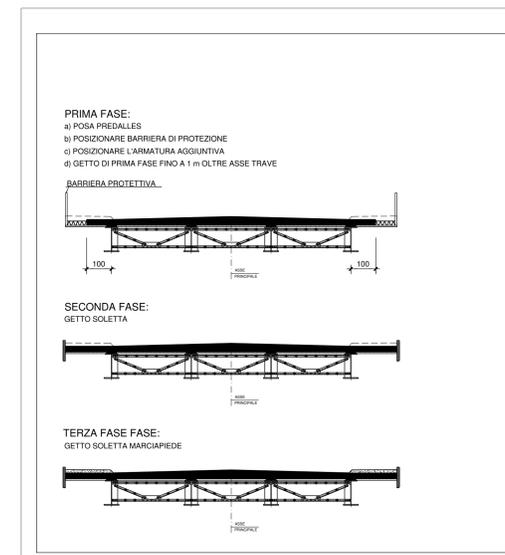

NOTA BENE:

PER LA TABELLA MATERIALI SI RINVIA ALL'ALLEGATO HP3 0-P80CV02STRDIO6

LE PREDALLE TRALICCIATE E LA SOLETTA SONO STATE PROGETTATE CON RIFERIMENTO A UN VARGO DI ESTREMITÀ ALLE SPALLE DI LARGHEZZA PARI A 40CM. LO SBALZO NECESSARIO A RACCORDARE IL DENTE DELLA SPALLA AL REALE VARGO DI GIUNTO DOVRÀ ESSERE DETERMINATO IN FUNZIONE DELLE CARATTERISTICHE DEL REALE GIUNTO DI DILATAZIONE FORNITO IN CANTIERE

ANAS S.p.A.
Direzione Progettazione e Realizzazione Lavori

S.S. N. 9 "VIA EMILIA"
VARIANTE DI CASALPUSTERLENGO ED ELIMINAZIONE
PASSAGGIO A LIVELLO SULLA S.P. EX S.S. N.234
PROGETTO ESECUTIVO

STUDIO CORONA ING. RENATO DEL PRETE Ing. Renato Del Prete	DOT. GEOL. DANIELO GALLO Dot. Geol. Danilo Gallo	INTEGRAZIONE PRESTAZIONI Ing. Valerio Baietti	PROGETTISTA PRESTAZIONI Ing. Valerio Baietti
SETAC Prof. Ing. Luigi Moretti	EE Ing. Gabriele Scocchi	PROGETTAZIONE STRADALE Ing. Gaetano Ranieri	PROGETTAZIONE IDRAULICA Ing. Gaetano Ranieri
UNING Prof. Ing. Matteo Ranieri	ECOPLAN Arch. Nicoletta Fratta	PROGETTAZIONE OPERE D'ARTE MINORI Ing. Nicola Ligato	PROGETTAZIONE OPERE D'ARTE MINORI Ing. Nicola Ligato
G.A.M.	ARKE Ing. Giancarlo Angrisani	COMPUTI Ing. Valerio Baietti	CANTIERISTICA Ing. Gaetano Ranieri
VED. IL RESPONSABILE DEL PROCEDIMENTO Dot. Ing. FABRIZIO CARDONE	IL RESPONSABILE DELLA INTEGRAZIONE DELLE PRESTAZIONI SPECIALISTICHE Ing. Renato DEL PRETE	PROGETTISTA Ing. Valerio BAIETTI	GEOLOGO Dot. DANIELO GALLO
IL COORDINATORE DELLA SICUREZZA IN FASE DI PROGETTAZIONE Ing. Gaetano RANIERI			

HP12

H - PROGETTO STRUTTURALE OPERE PRINCIPALI
CV02 - CAVALCAVIA ASSE 80
PIANTA E SEZIONI PREDALLES

CODICE PROGETTO	LM. PROG.	N. PROG.	NOME FILE	REVISIONE	SCALA:
COMI	E	1701	HP12-P80CV02STRCP02_B.dwg	B	VARIE
REV.	DESCRIZIONE	DATA	FREDDATO	VERIFICATO	APPROVATO
D					
C					
B	REVISIONE PER STRUTTURA	LUGLIO 2018	ING. RENATO VARA	PROF. ING. LUIGI MONTERISI	ING. VALERIO BAIETTI
A	EMISSIONE	DICEMBRE 2017	ING. RENATO VARA	PROF. ING. LUIGI MONTERISI	ING. VALERIO BAIETTI

SCHEMI DI CANTIERE
SCALA -----

