




PIANTA FONDAZIONI  
SCALA 1:50

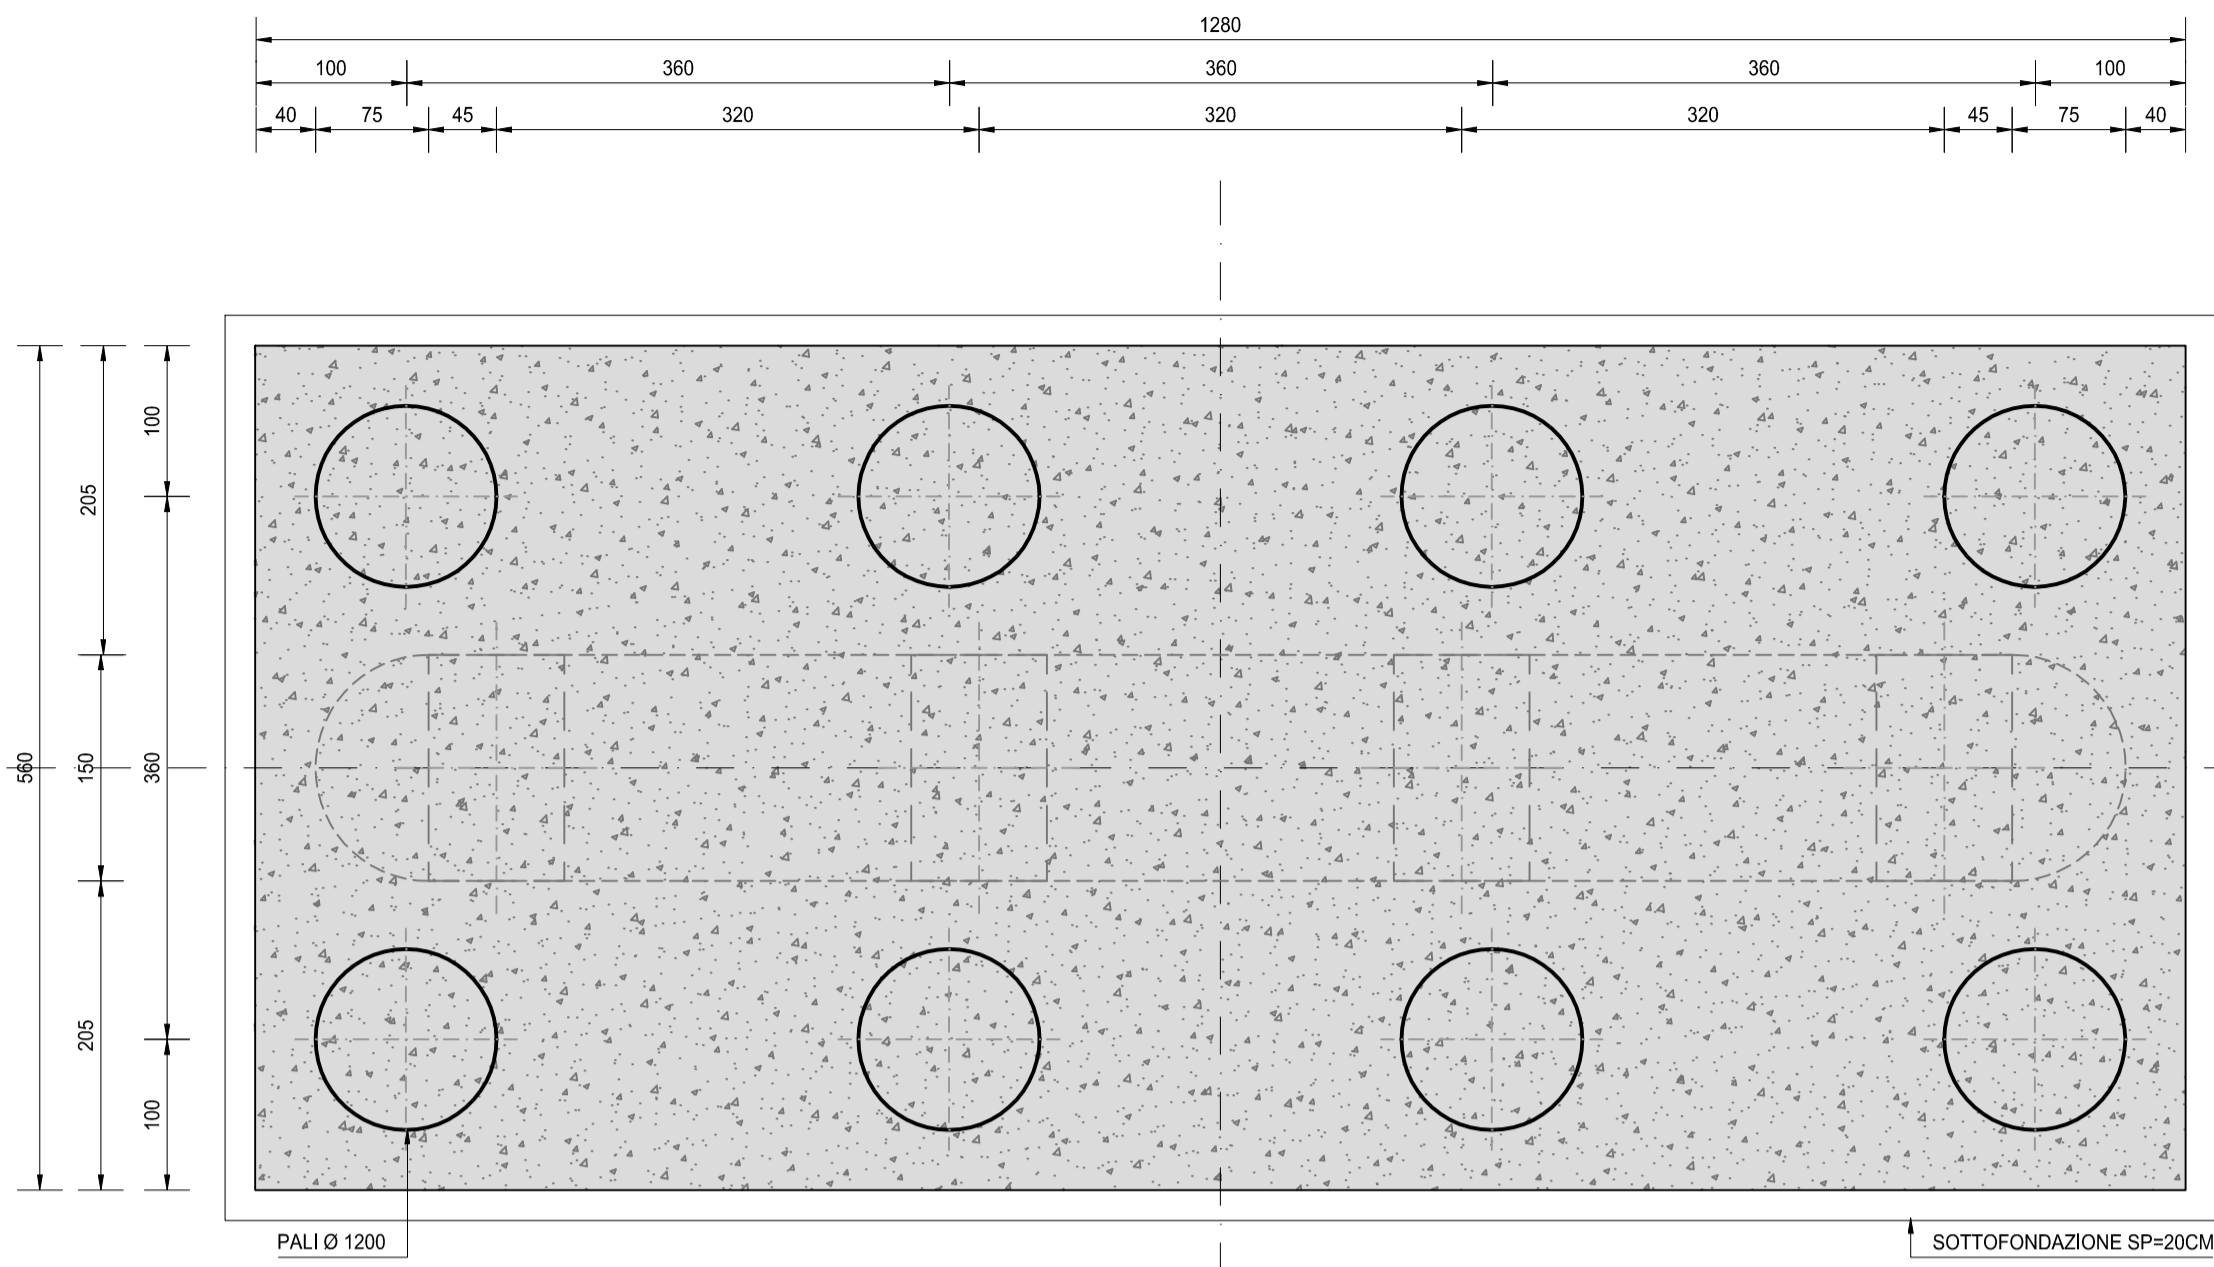


VISTA DALL'ALTO  
SCALA 1:50

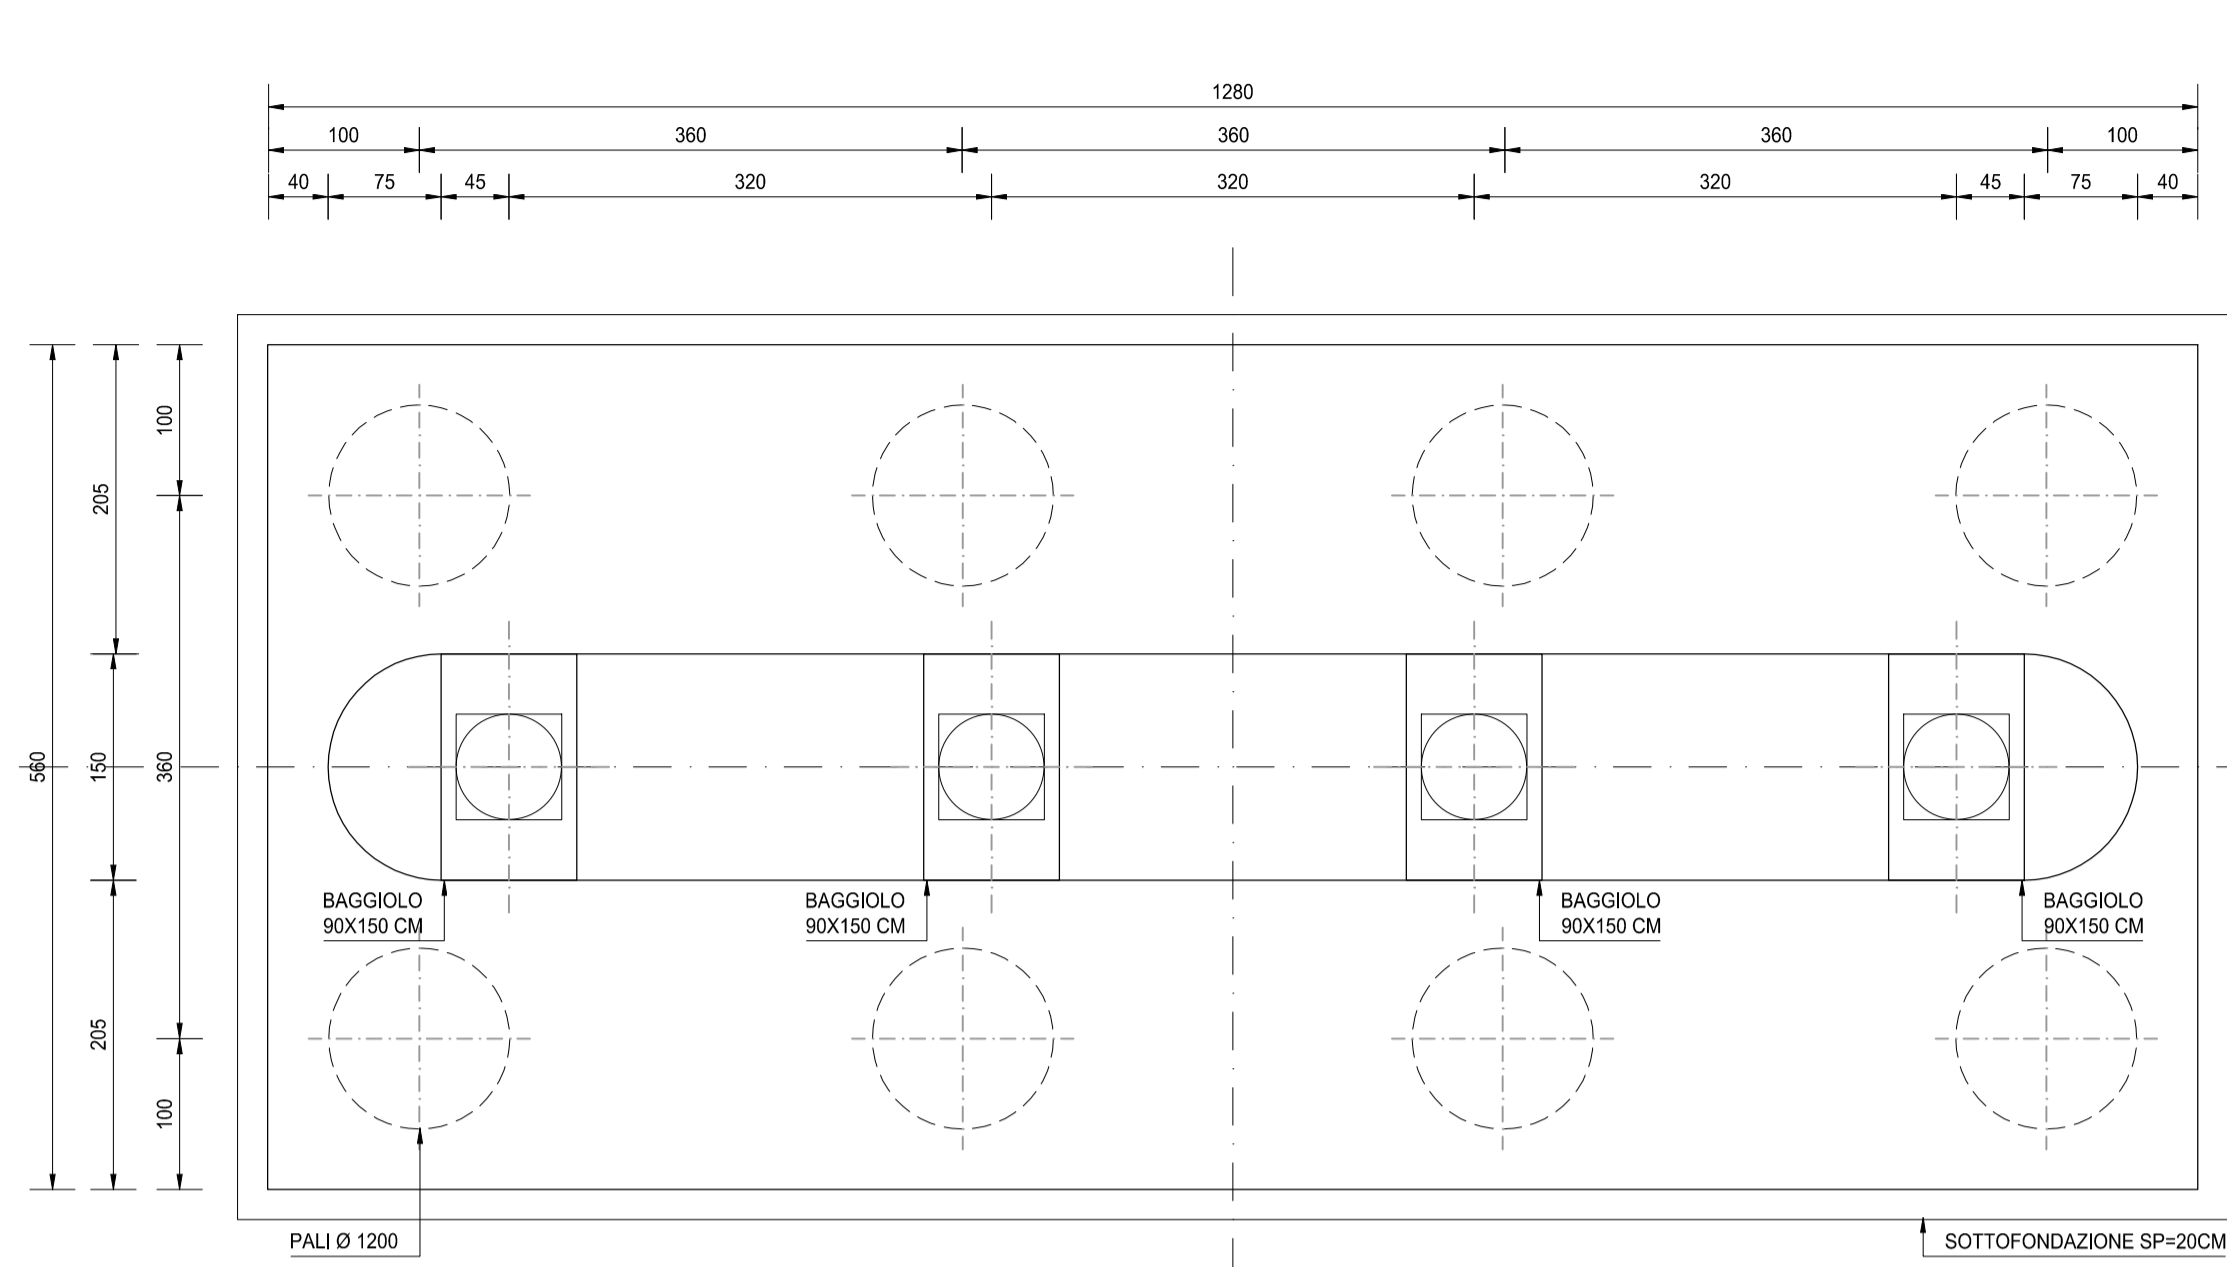

SEZIONE TRASVERSALE A-A  
SCALA 1:50

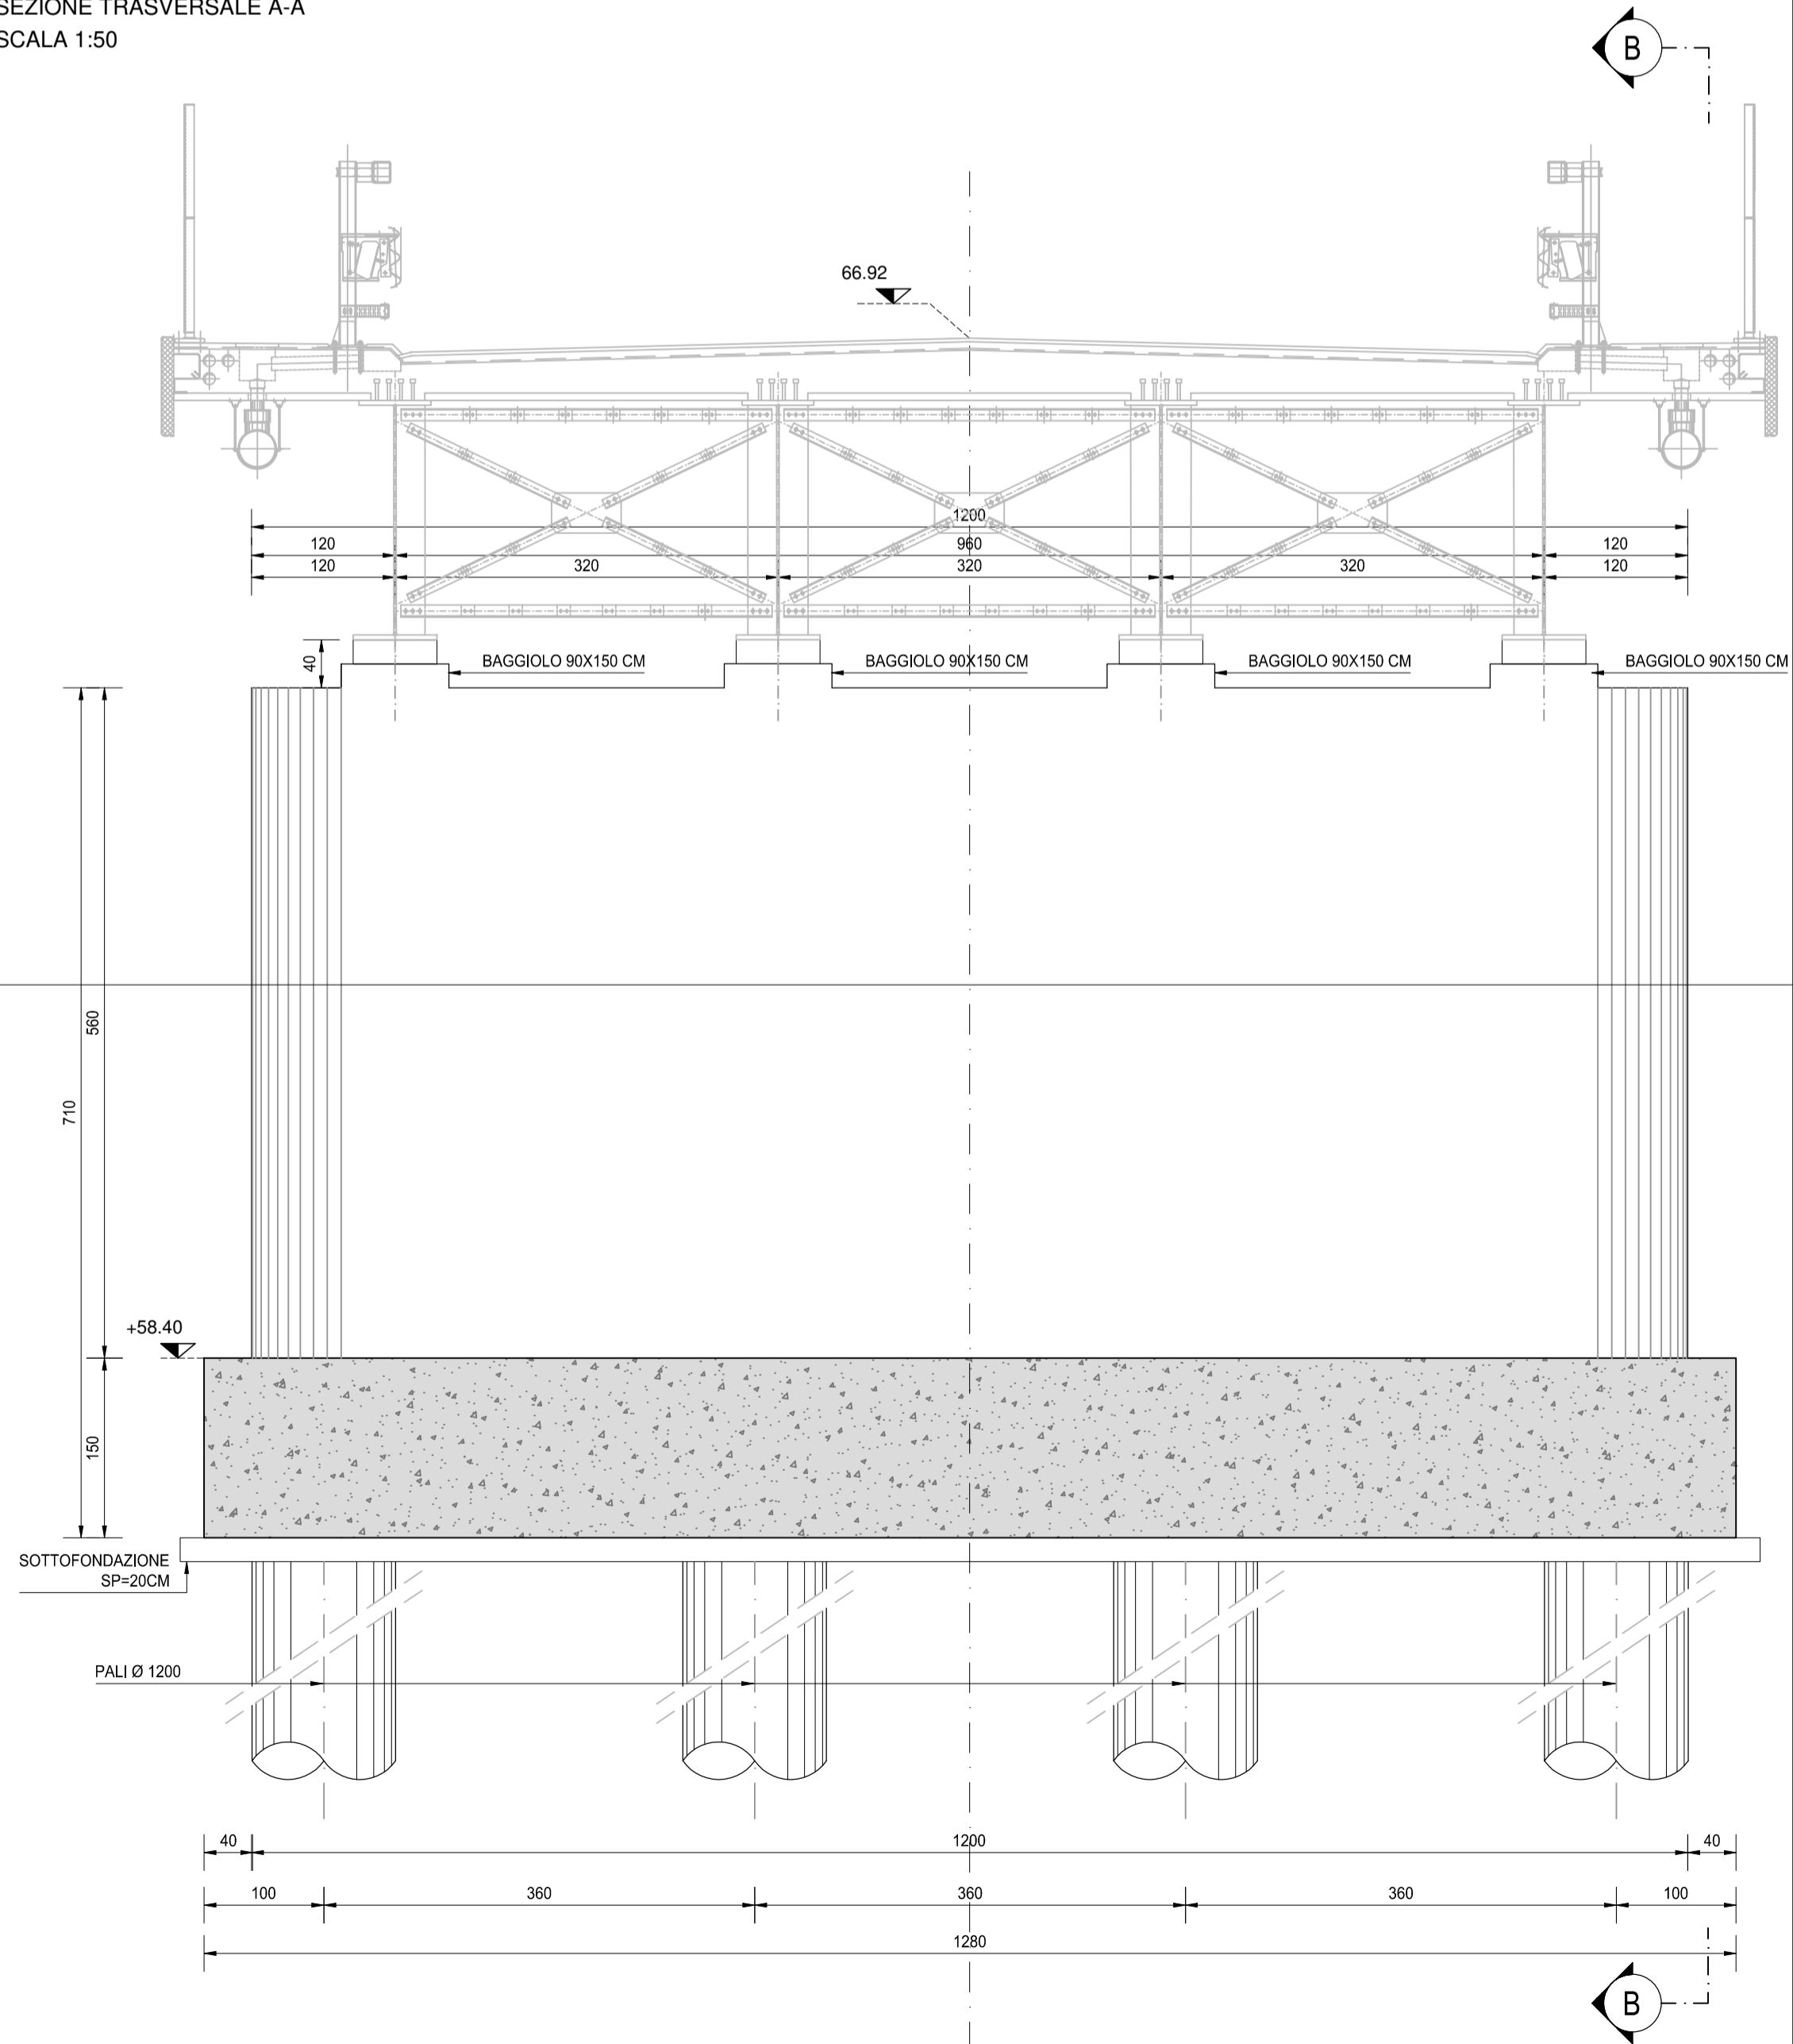

SEZIONE TRASVERSALE B-B  
SCALA 1:50

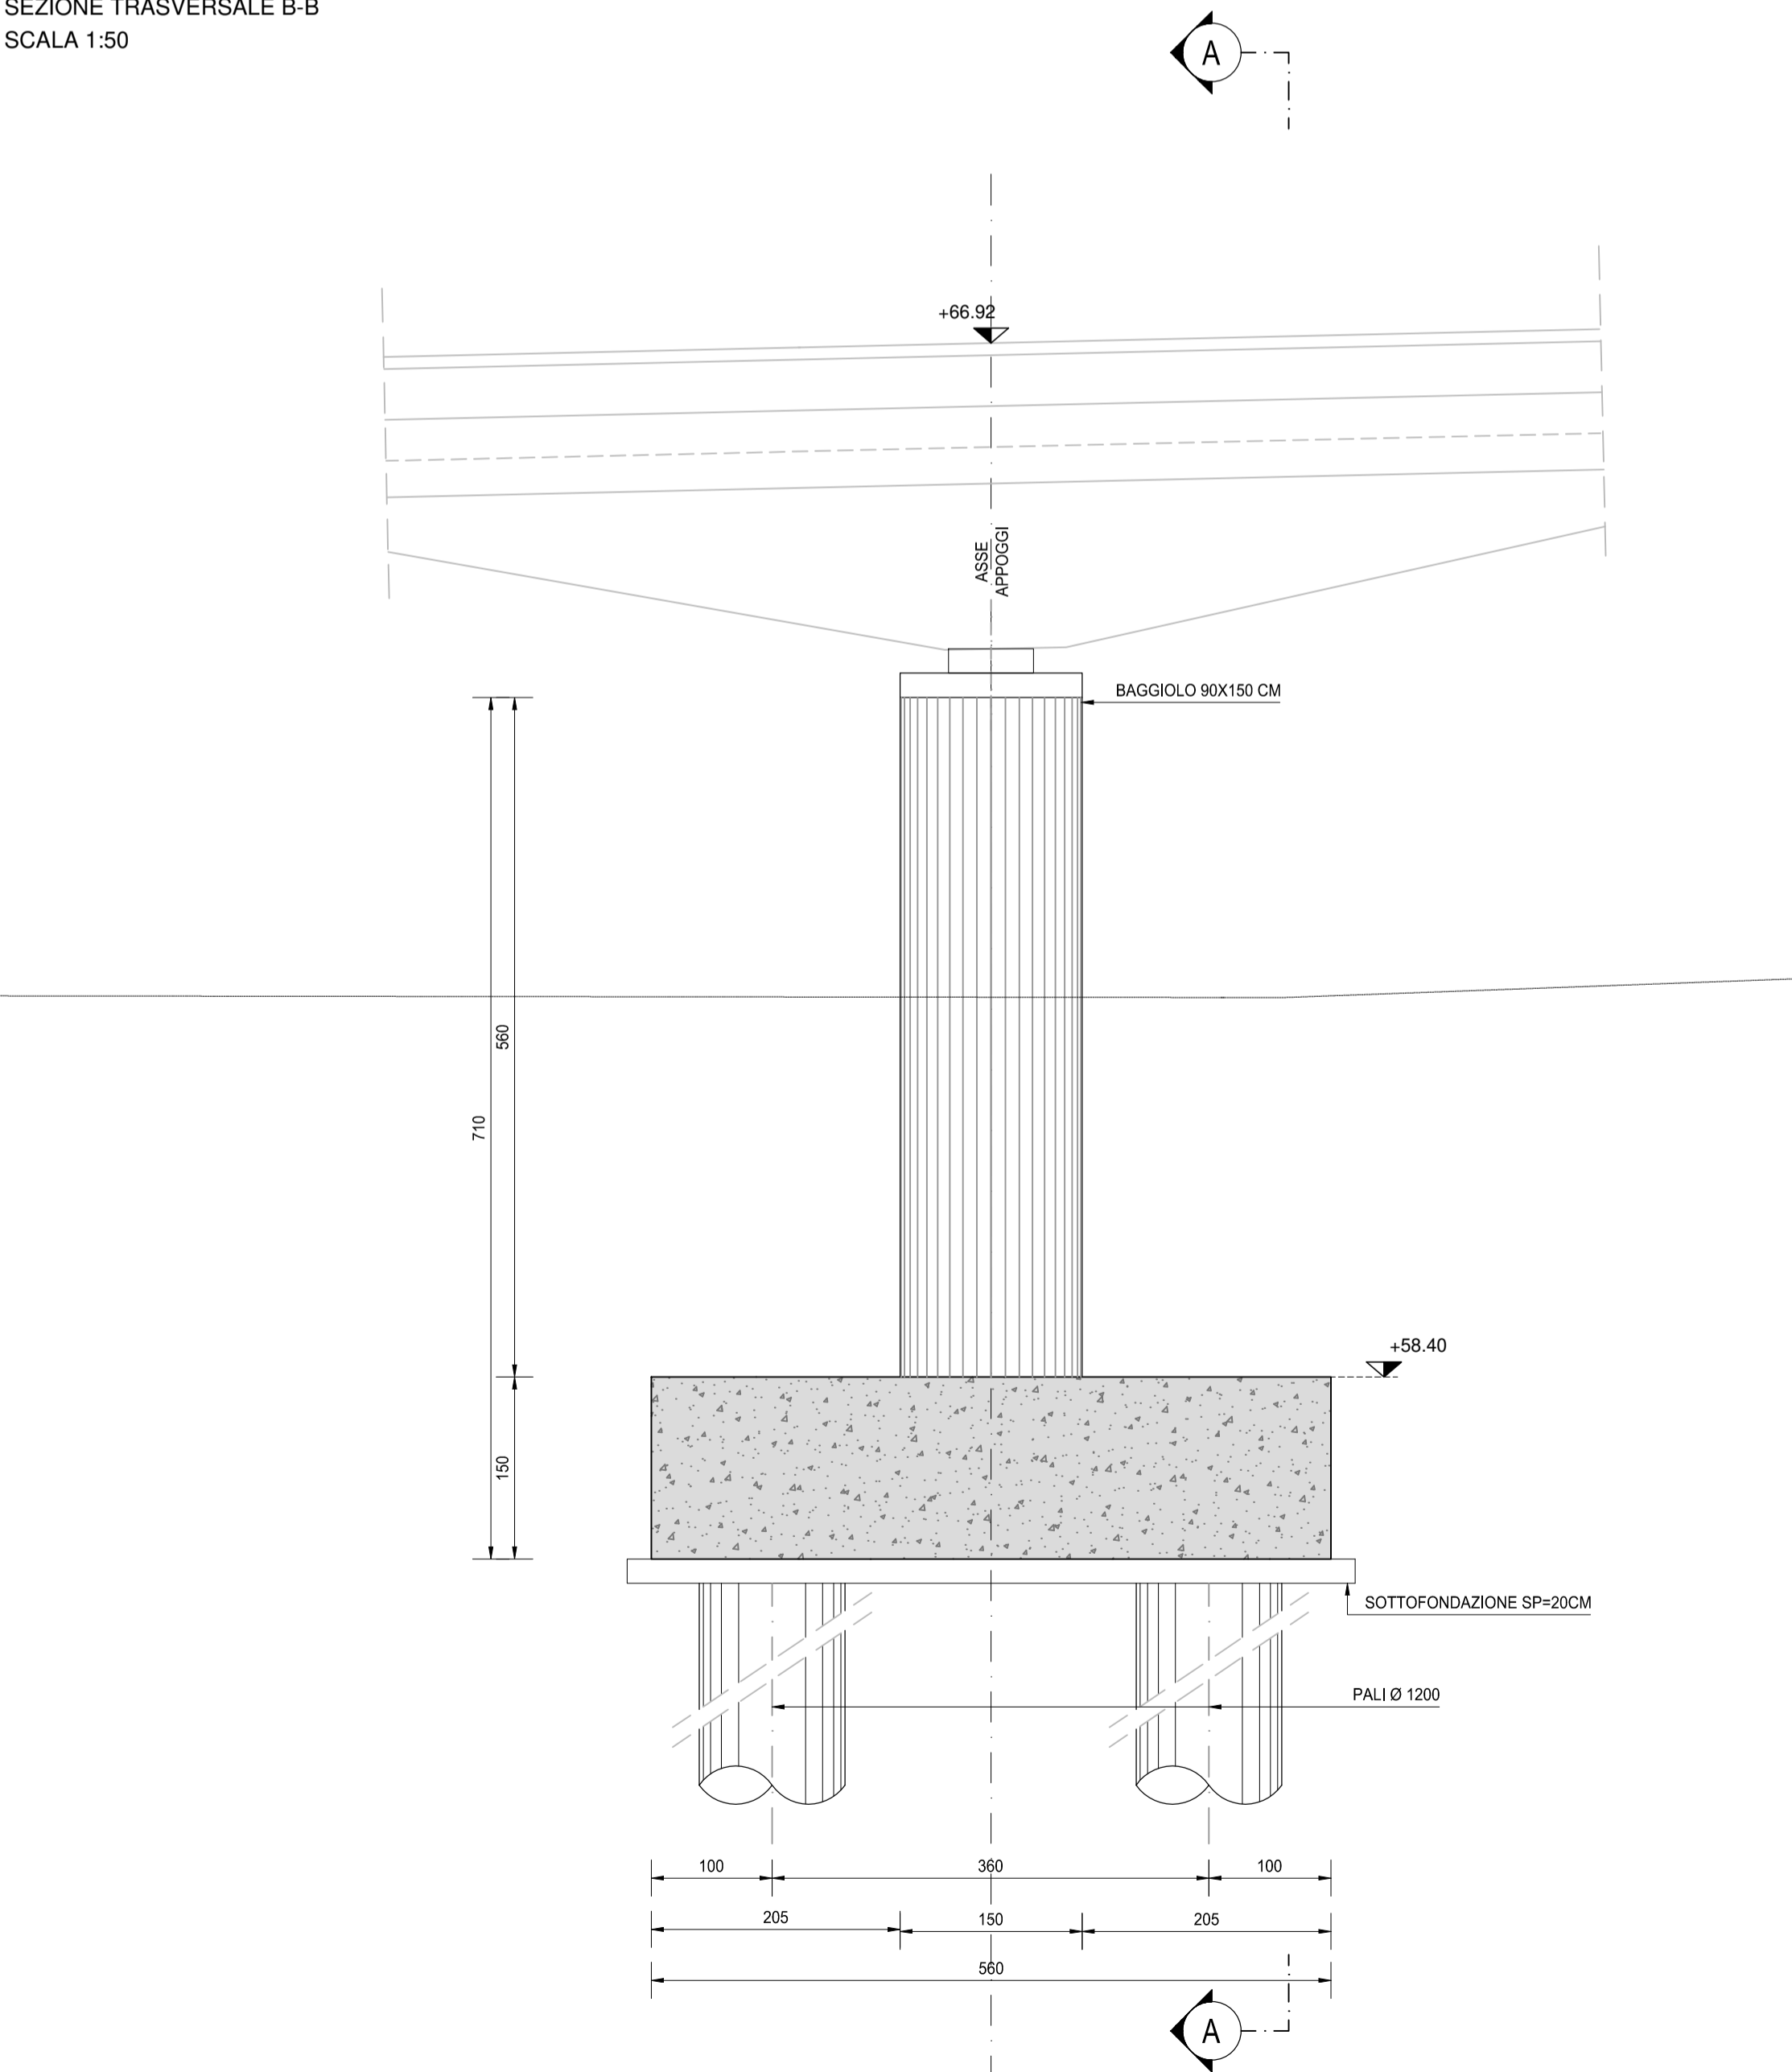

NOTA BENE:

PER LA TABELLA MATERIALI SI RINVIA ALL'ALLEGATO HP30-P80CV02STRDI06

**ANAS S.p.A.**  
Direzione Progettazione e Realizzazione Lavori

**S.S. N. 9 "VIA EMILIA"**  
**VARIANTE DI CASALPUSTERLENGO ED ELIMINAZIONE**  
**PASSAGGIO A LIVELLO SULLA S.P. EX S.S. N.234**

**PROGETTO ESECUTIVO**

<b>STUDIO CORONA</b> Ing. Renato Vaia Ordine Ingeg. di Torino (professione n. 662/9)	<b>ING. RENATO DEL PRETE</b> Ing. Renato Del Prete Ordine Ingeg. di Torino (professione n. 522)	<b>DOTT. GEOL. DANILO GALLO</b> Dott. Geol. Danilo Gallo Ordine Geologi della Regione Piemonte	<b>INTEGRAZIONE PRESTAZIONI</b> Ing. Renato Del Prete	<b>PROGETTISTA</b> Ing. Valerio Bajetti (I.T. S.r.l.)
<b>ING. VALERIO BAJETTI</b> Ordine Ingeg. di Torino (professione n. 620/1)	<b>SETAC S.r.l.</b> Prof. Ing. Luigi Montersì Ordine Ingeg. di Torino (professione n. 177)	<b>EE</b> E&E Engineering & Design s.r.l.	<b>PROGETTAZIONE STRADALE</b> Ing. Gaetano Ranieri (Ga&M S.r.l.)	<b>PROGETTAZIONE IDRAULICA</b> Ing. Fabrizio Bajetti (I.T. S.r.l.)
<b>CONSORZIO UNING</b> Prof. Ing. Matteo Ranieri Ordine Ingeg. di Torino (professione n. 132)	<b>ECOPLAN</b> Arch. Nicoletta Frattini Ordine Archit. di Torino (professione n. 8483)	<b>ARKE INGEGNERIA S.r.l.</b> Ing. Gioacchino Arganaro Ordine Ingeg. di Torino (professione n. 802)	<b>PROGETTAZIONE OPERE D'ARTE MAGGIORI</b> Ing. Renato Vaia (Studio Corona S.r.l.)	<b>PROGETTAZIONE OPERE D'ARTE MINORI</b> Ing. Nicola Ligas (I.T. S.r.l.)
<b>VISTO: IL RESPONSABILE DEL PROCEDIMENTO</b> Dott. Ing. Fabrizio CARDONE	<b>IL RESPONSABILE DELLA INTEGRAZIONE DELLE PRESTAZIONI SPECIFICHE</b> Ing. Renato DEL PRETE	<b>PROGETTISTA</b> Ing. Valerio BAJETTI	<b>GEOLOGIA</b> Dott. Danilo Gallo	<b>GEOTECNICA</b> Ing. Gianfranco Sodero (Studio Corona S.r.l.)
			<b>AMBIENTE</b> Dott. Emilio Micchi (ECOPLAN S.r.l.)	<b>CANTIERISTICA</b> Ing. Gaetano Ranieri (Ga&M S.r.l.)
			<b>SICUREZZA</b> Dott. Emilio Micchi (ECOPLAN S.r.l.)	<b>IL COORDINATORE DELLA SICUREZZA IN FASE DI PROGETTAZIONE</b> Ing. Gaetano RANIERI

HP20

**H - PROGETTO STRUTTURALE OPERE PRINCIPALI**  
**HP - CV02 - CAVALCAVIA ASSE 80**  
**CARPENTERIA PILA 01**

CODICE PROGETTO	NOME FILE	REVISIONE	SCALA:
PROGETTO LIV. PROG. N. PROG.	HP20-P80CV02STRCP05_B.dwg		
COMI E 1701	CODICE ELAB. P80CV02STRCP05	B	1:50

D					
C					
B	EMISSIONE A SEGUITO DI ISTRUTTORIA	LUGLIO 2018	ING. NICOLA LIGAS	PROF. ING. LUIGI MONTERISI	ING. VALERIO BAJETTI
A	EMISSIONE	DICEMBRE 2017	ARCH. MAURO SASSO	PROF. ING. LUIGI MONTERISI	ING. VALERIO BAJETTI
REV.	DESCRIZIONE	DATA	REDATTO	VERIFICATO	APPROVATO