




PIANTA FONDAZIONI
SCALA 1:50

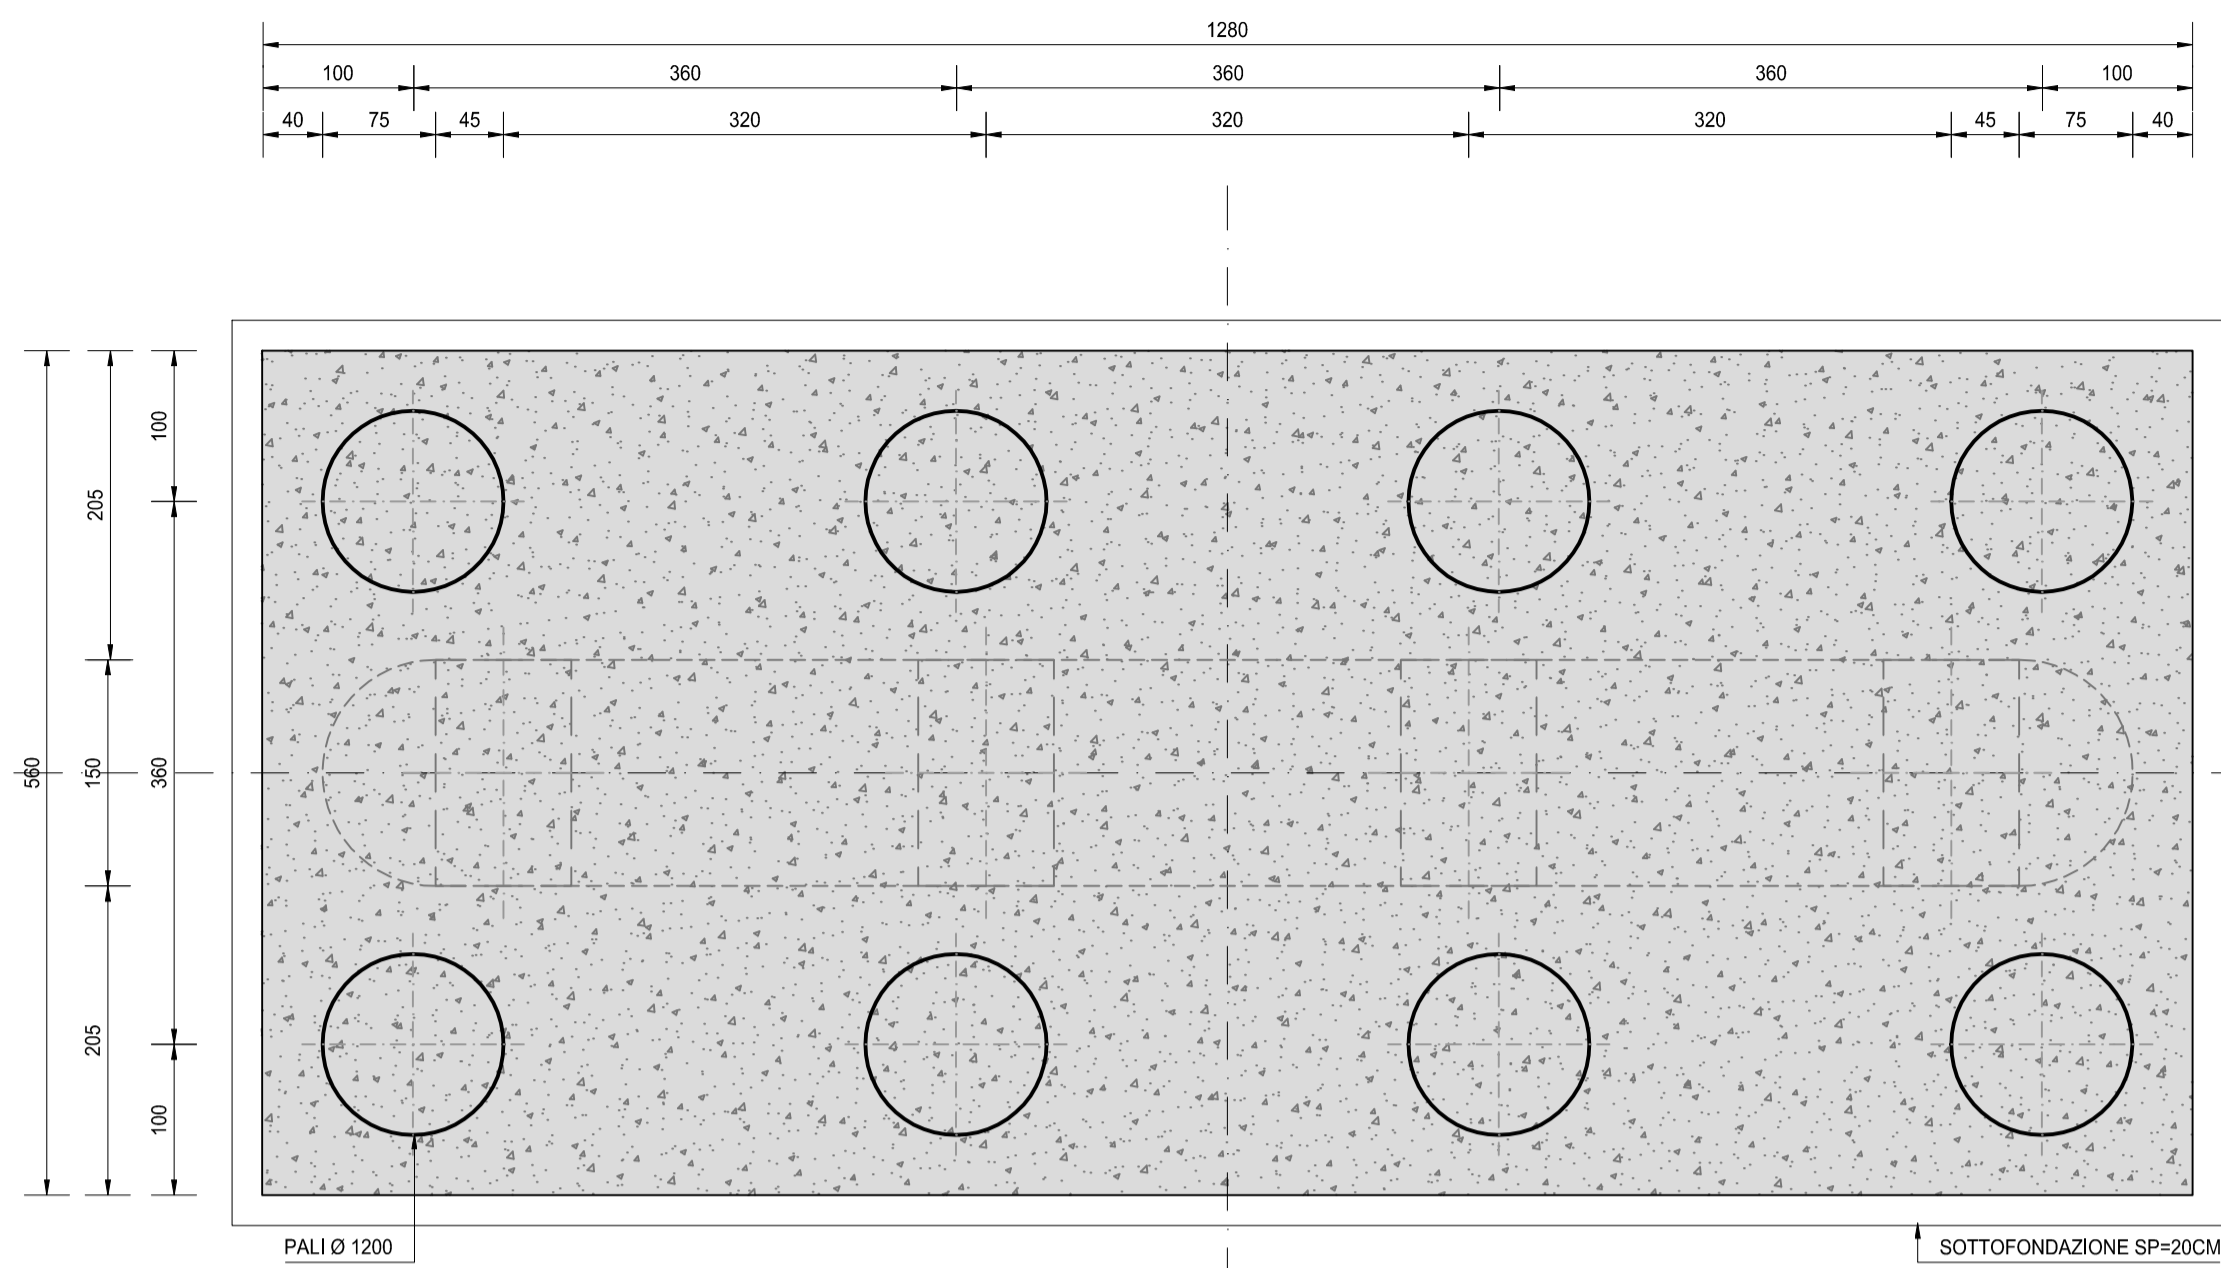


VISTA DALL'ALTO
SCALA 1:50

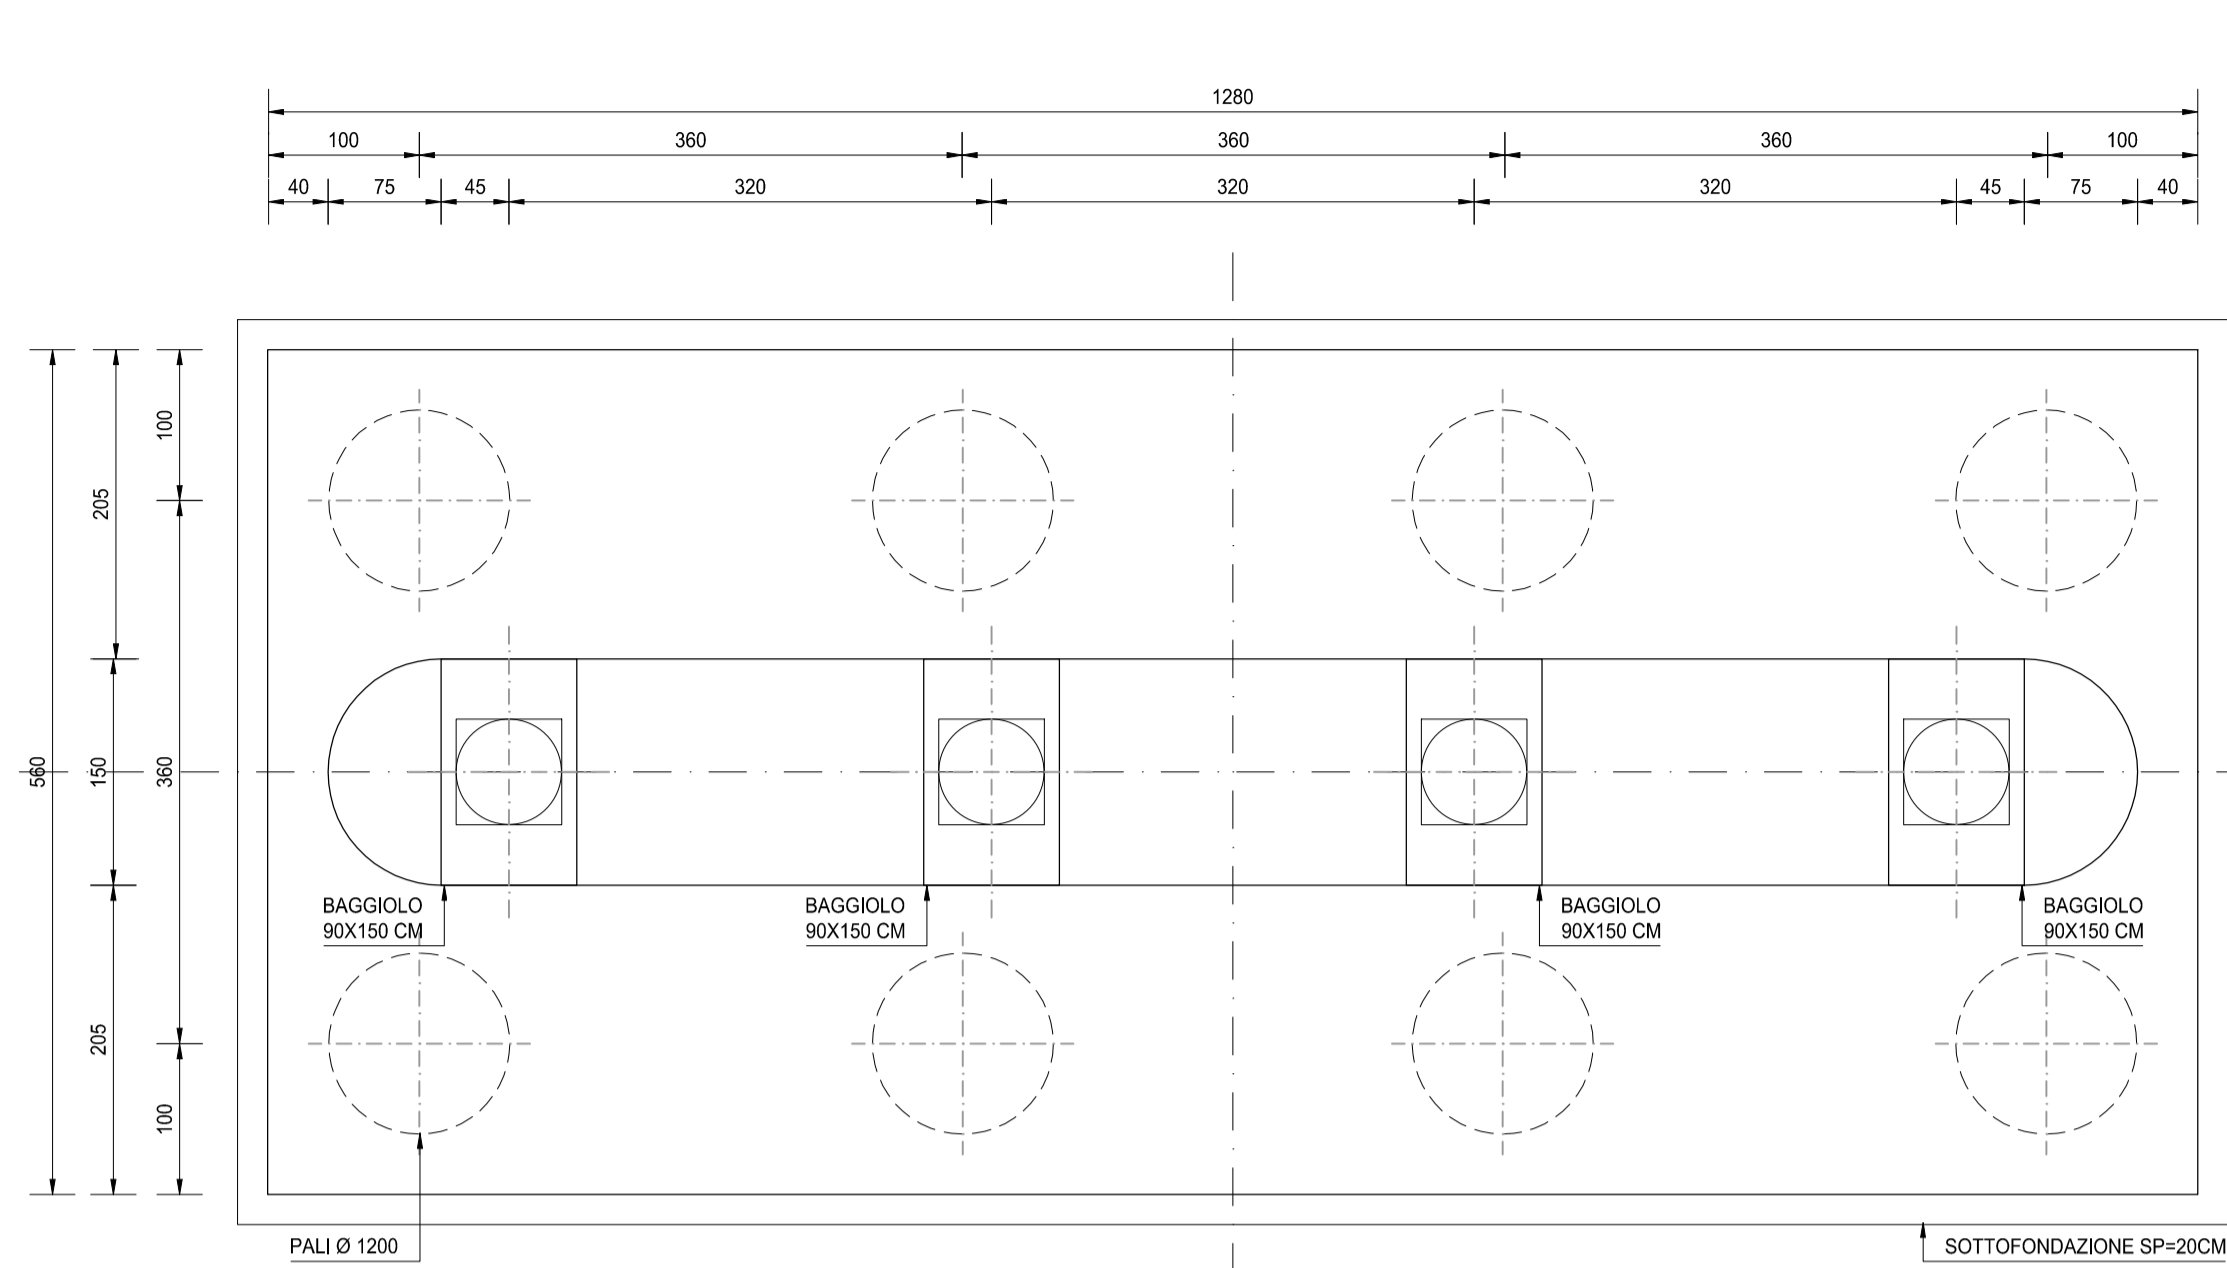

SEZIONE TRASVERSALE A-A
SCALA 1:50

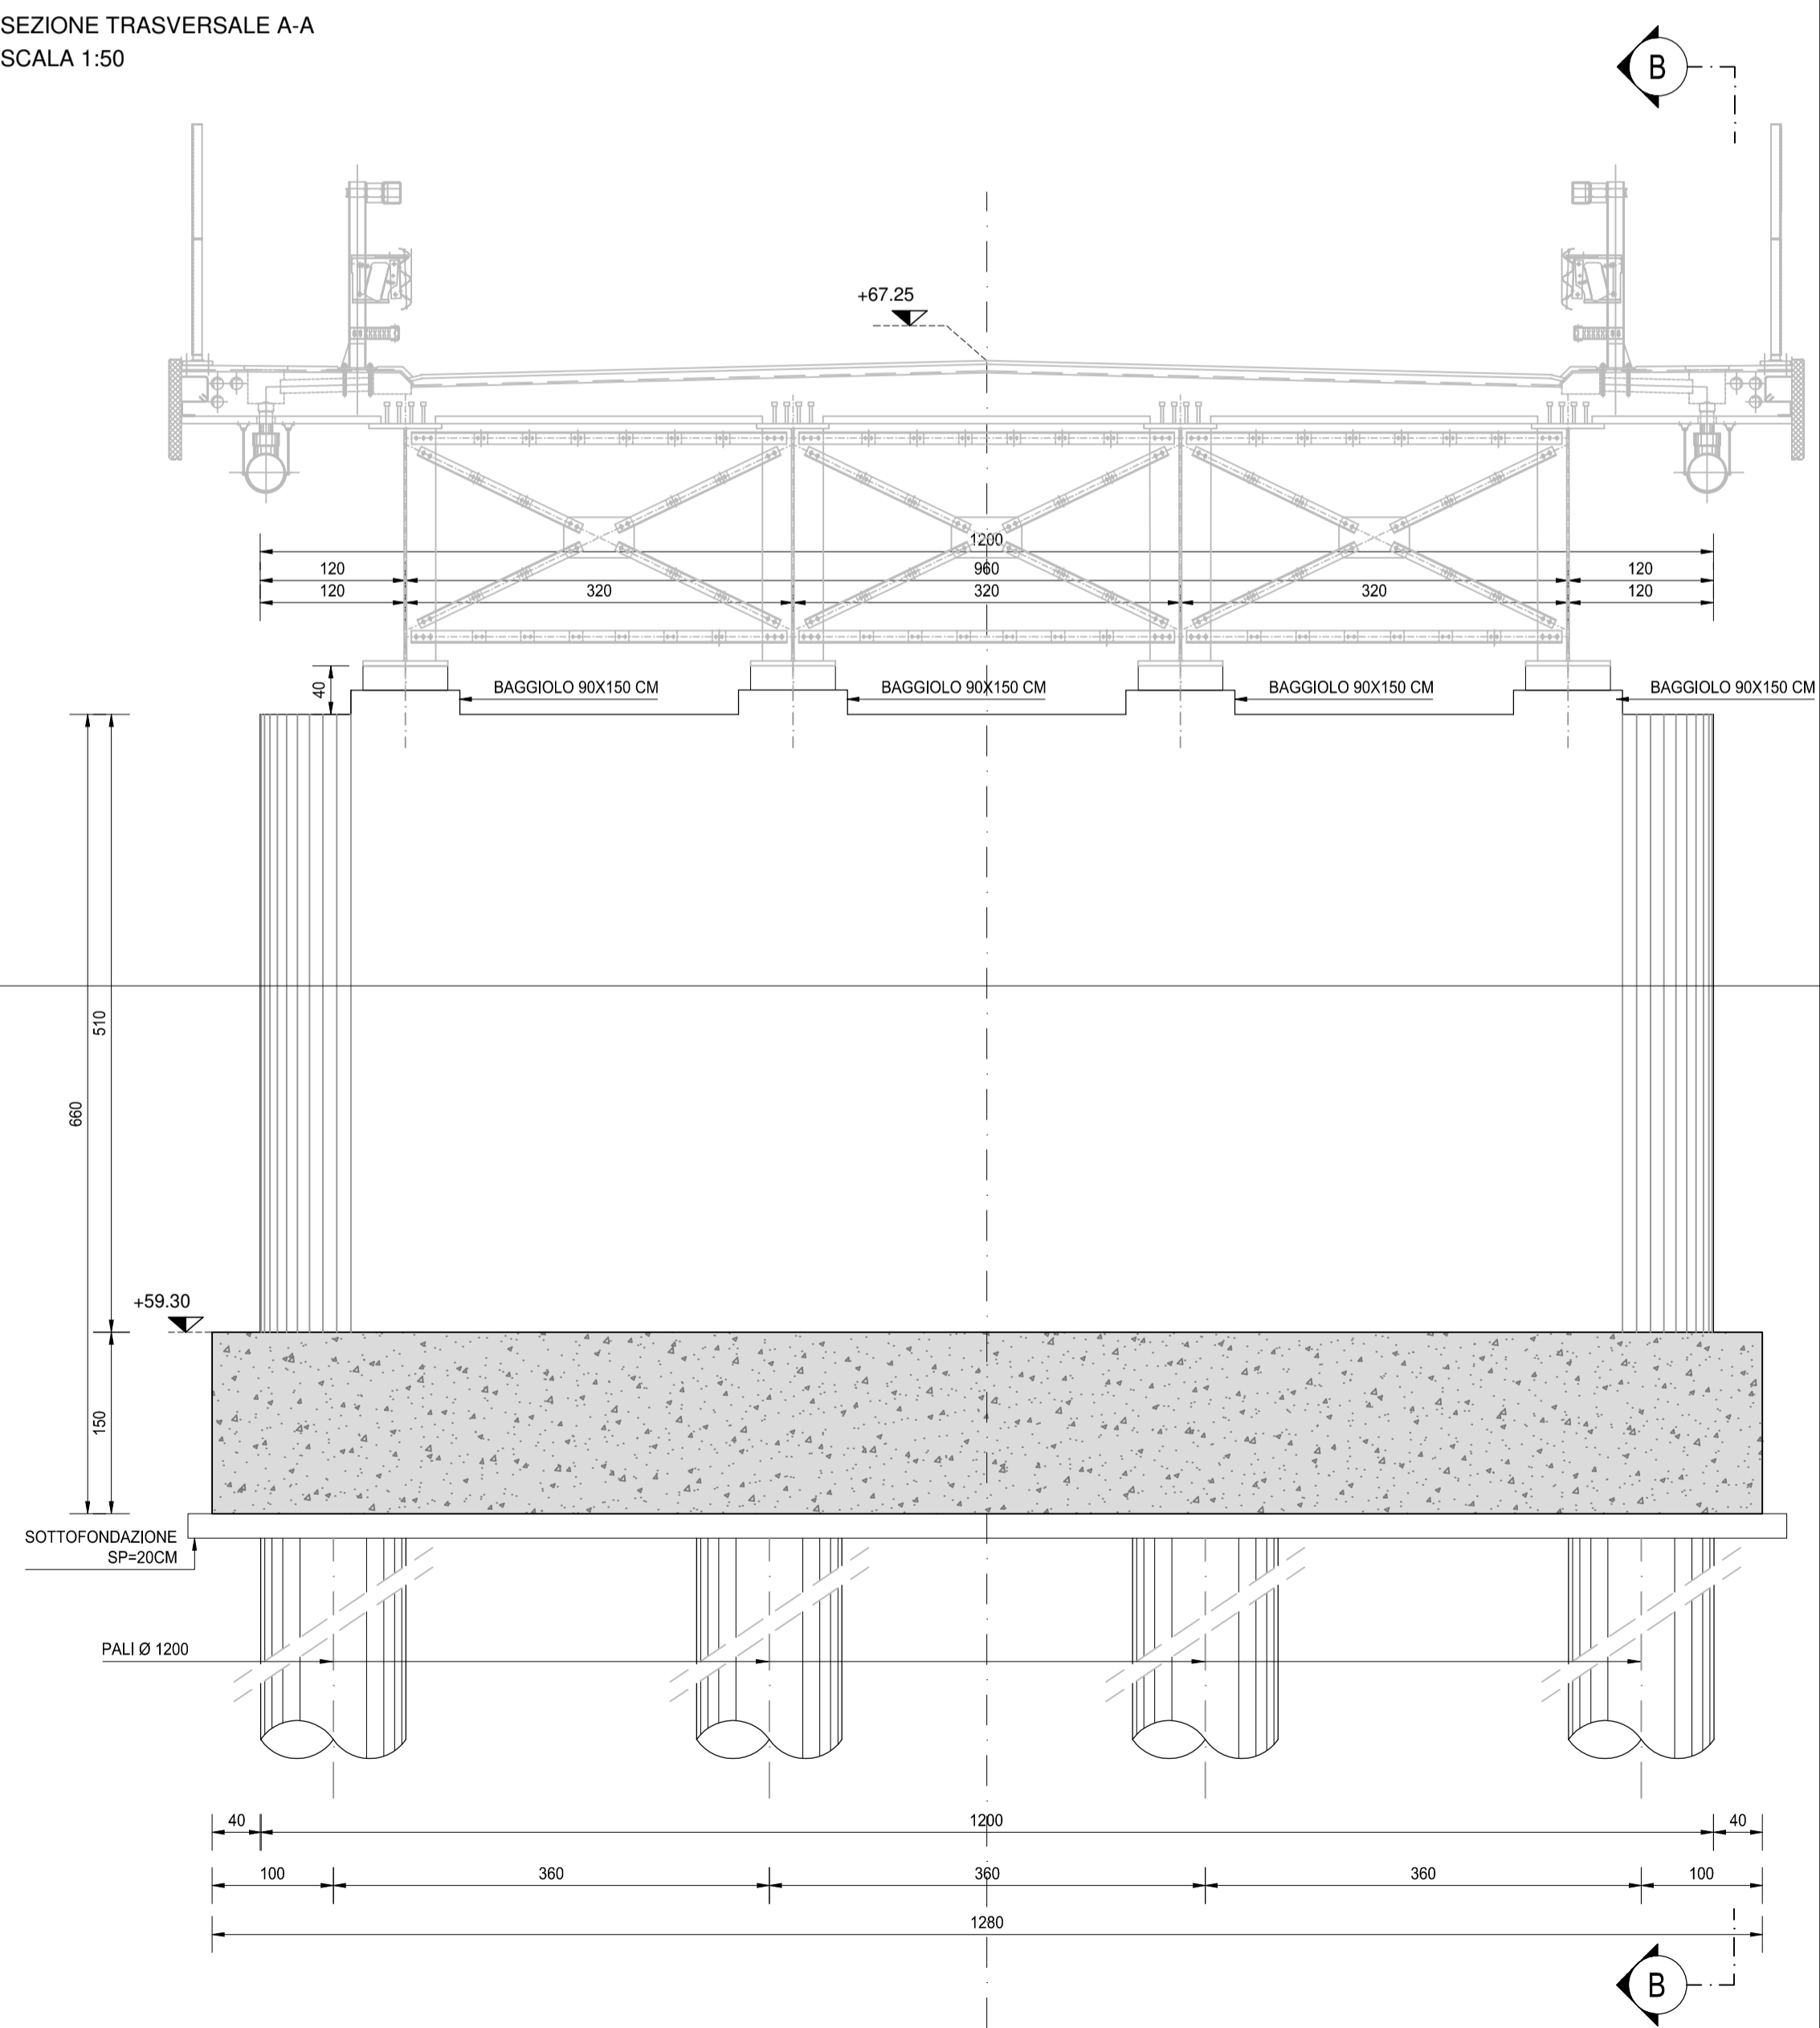

SEZIONE TRASVERSALE B-B
SCALA 1:50

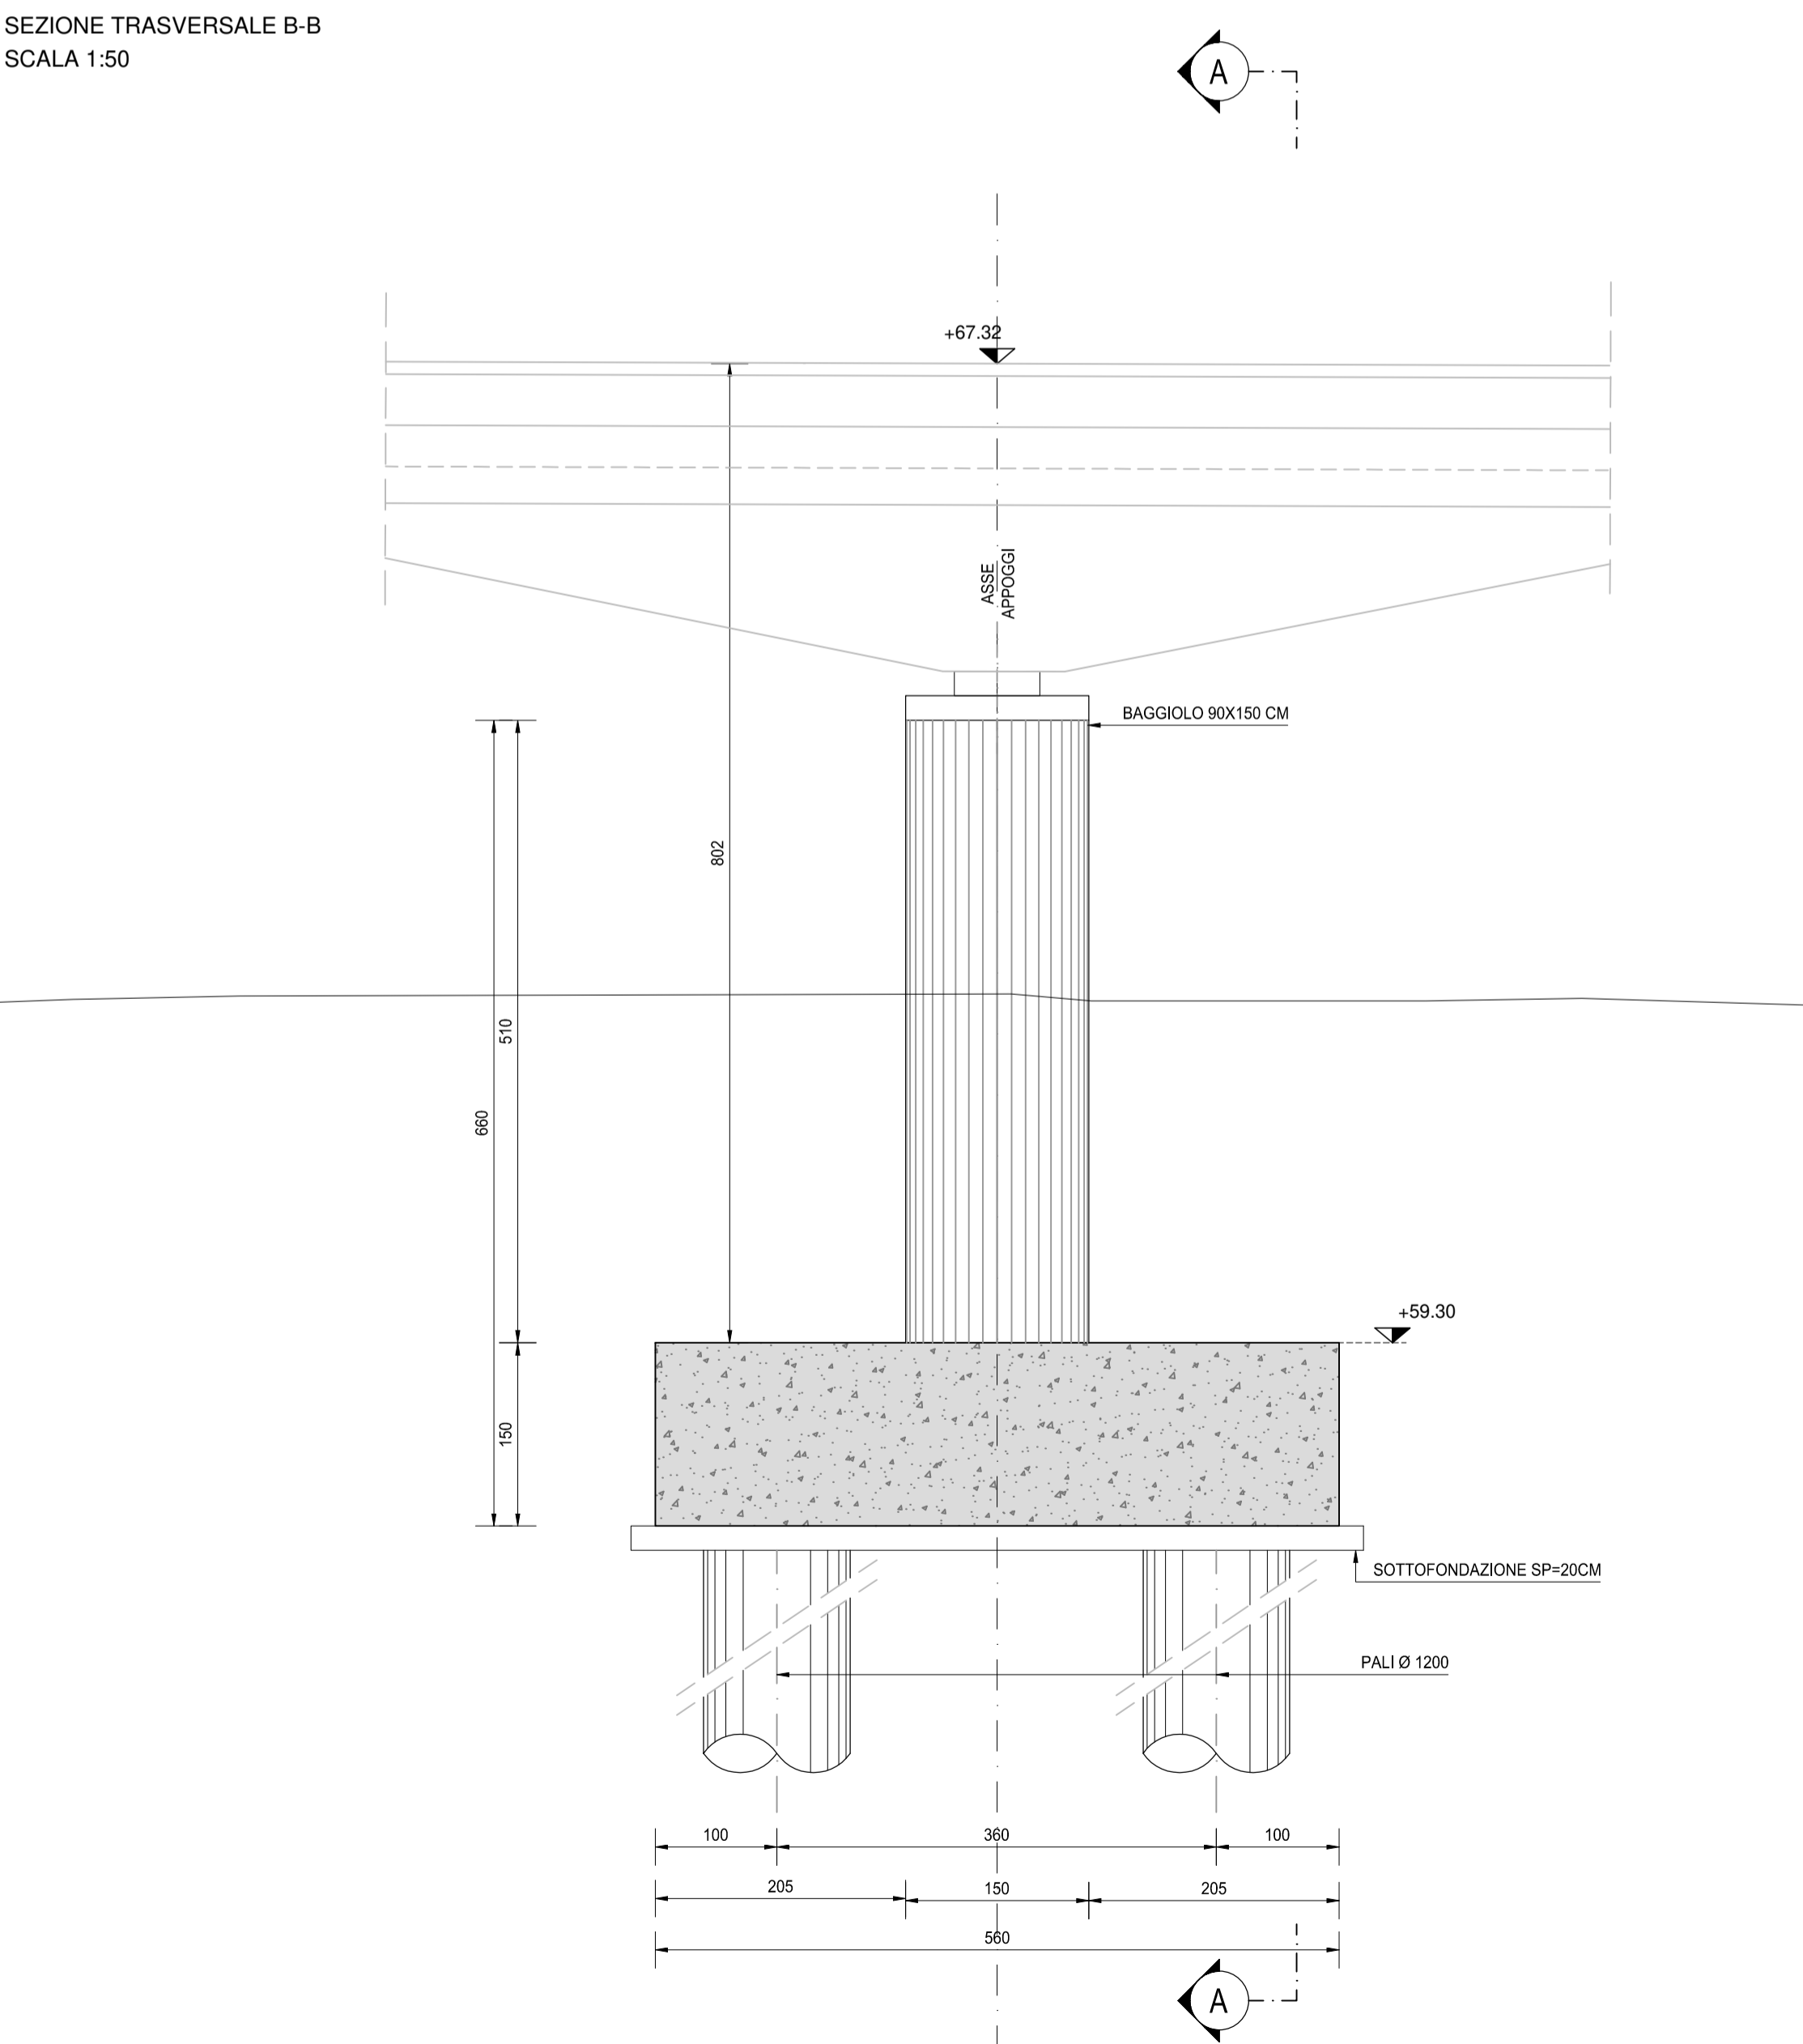

NOTA BENE:

PER LA TABELLA MATERIALI SI RINVIA ALL'ALLEGATO HP30-P80CV02STRDI06

ANAS S.p.A.
Direzione Progettazione e Realizzazione Lavori

S.S. N. 9 "VIA EMILIA"
VARIANTE DI CASALPUSTERLENGO ED ELIMINAZIONE
PASSAGGIO A LIVELLO SULLA S.P. EX S.S. N.234

PROGETTO ESECUTIVO

STUDIO CORONA Ing. Renato Vaira Ordine Ingeg. 02 Torino (Pratica n. 662/01)	ING. RENATO DEL PRETE Ing. Renato Del Prete Ordine Ingeg. 02 Torino (Pratica n. 122)	DOTT. GEOL. DANILO GALLO Dott. Geol. Danilo Gallo Ordine Geologi 02 Regione Puglia (02)	INTEGRAZIONE PRESTAZIONI	PROGETTISTA
			Ing. Renato Del Prete	Ing. Valerio Bajetti (I.T. S.r.l.)
ING. VALERIO BAJETTI Ordine Ingeg. 02 Torino (Pratica n. 620/11)	SETAC S.r.l. Prof. Ing. Luigi Montersì Ordine Ingeg. 02 Torino (Pratica n. 177)	E.C. E.C. Engineering & Graphic S.r.l. Ing. Gabriele Inocchi Ordine Ingeg. 02 Torino (Pratica n. 620/10)	PROGETTAZIONE STRADALE	PROGETTAZIONE IDRAULICA
			Ing. Gaetano Ranieri (Ga&M S.r.l.)	Ing. Fabrizio Bajetti (I.T. S.r.l.)
CONSORZIO UNING Prof. Ing. Matteo Ranieri Ordine Ingeg. 02 Torino (Pratica n. 132)	ECOPLAN Arch. Nicoletta Frattini Ordine Arch. 02 Torino (Pratica n. 848/1)	ARKE INGEGNERIA S.r.l. Ing. Gioacchino Angarano Ordine Ingeg. 02 Torino (Pratica n. 80/10)	PROGETTAZIONE OPERE D'ARTE MAGGIORI	PROGETTAZIONE OPERE D'ARTE MINORI
			Ing. Renato Vaira (Studio Corona S.r.l.)	Ing. Nicola Ligas (I.T. S.r.l.)
GA&M	ING. GAETANO RANIERI Ordine Ingeg. 02 Torino (Pratica n. 620/11)	GEOLOGIA	COMPUTI	CANTIERISTICA
			Ing. Valerio Bajetti (I.T. S.r.l.)	Ing. Gaetano Ranieri (Ga&M S.r.l.)
ING. GAETANO RANIERI Ordine Ingeg. 02 Torino (Pratica n. 620/11)	ING. GAETANO RANIERI Ordine Ingeg. 02 Torino (Pratica n. 620/11)	ING. GAETANO RANIERI Ordine Ingeg. 02 Torino (Pratica n. 620/11)	AMBIENTE	SICUREZZA
			Dott. Emilio Micchi (ECOPLAN S.r.l.)	Ing. Gaetano Ranieri (Ga&M S.r.l.)
VISTO: IL RESPONSABILE DEL PROCEDIMENTO	IL RESPONSABILE DELLA INTEGRAZIONE DELLE PRESTAZIONI SPECIALESTICHE	PROGETTISTA	GEOLOGO	IL COORDINATORE DELLA SICUREZZA IN FASE DI PROGETTAZIONE
Dott. Ing. Fabrizio CARDONE	Ing. Renato DEL PRETE	Ing. Valerio BAJETTI	Dott. Danilo GALLO	Ing. Gaetano RANIERI

HP23

H - PROGETTO STRUTTURALE OPERE PRINCIPALI
HP - CV02 - CAVALCAVIA ASSE 80
CARPENTERIA PILA 02

CODICE PROGETTO	NOME FILE	REVISIONE	SCALA:
PROGETTO LIV. PROG. N. PROG.	HP23-P80CV02STRCP06_B.dwg		
COMI E 1701	CODICE ELAB. P80CV02STRCP06	B	1:50
D			
C			
B	EMISSIONE A SEGUITO DI ISTRUTTORIA	LUGLIO 2018	ING. NICOLA LIGAS PROF. ING. LUIGI MONTERISI ING. VALERIO BAJETTI
A	EMISSIONE	DICEMBRE 2017	ARCH. MAURO SASSO PROF. ING. LUIGI MONTERISI ING. VALERIO BAJETTI
REV.	DESCRIZIONE	DATA	REDATTO VERIFICATO APPROVATO