



PIANTA - ARMATURA DI ATTESA
SCALA 1:50

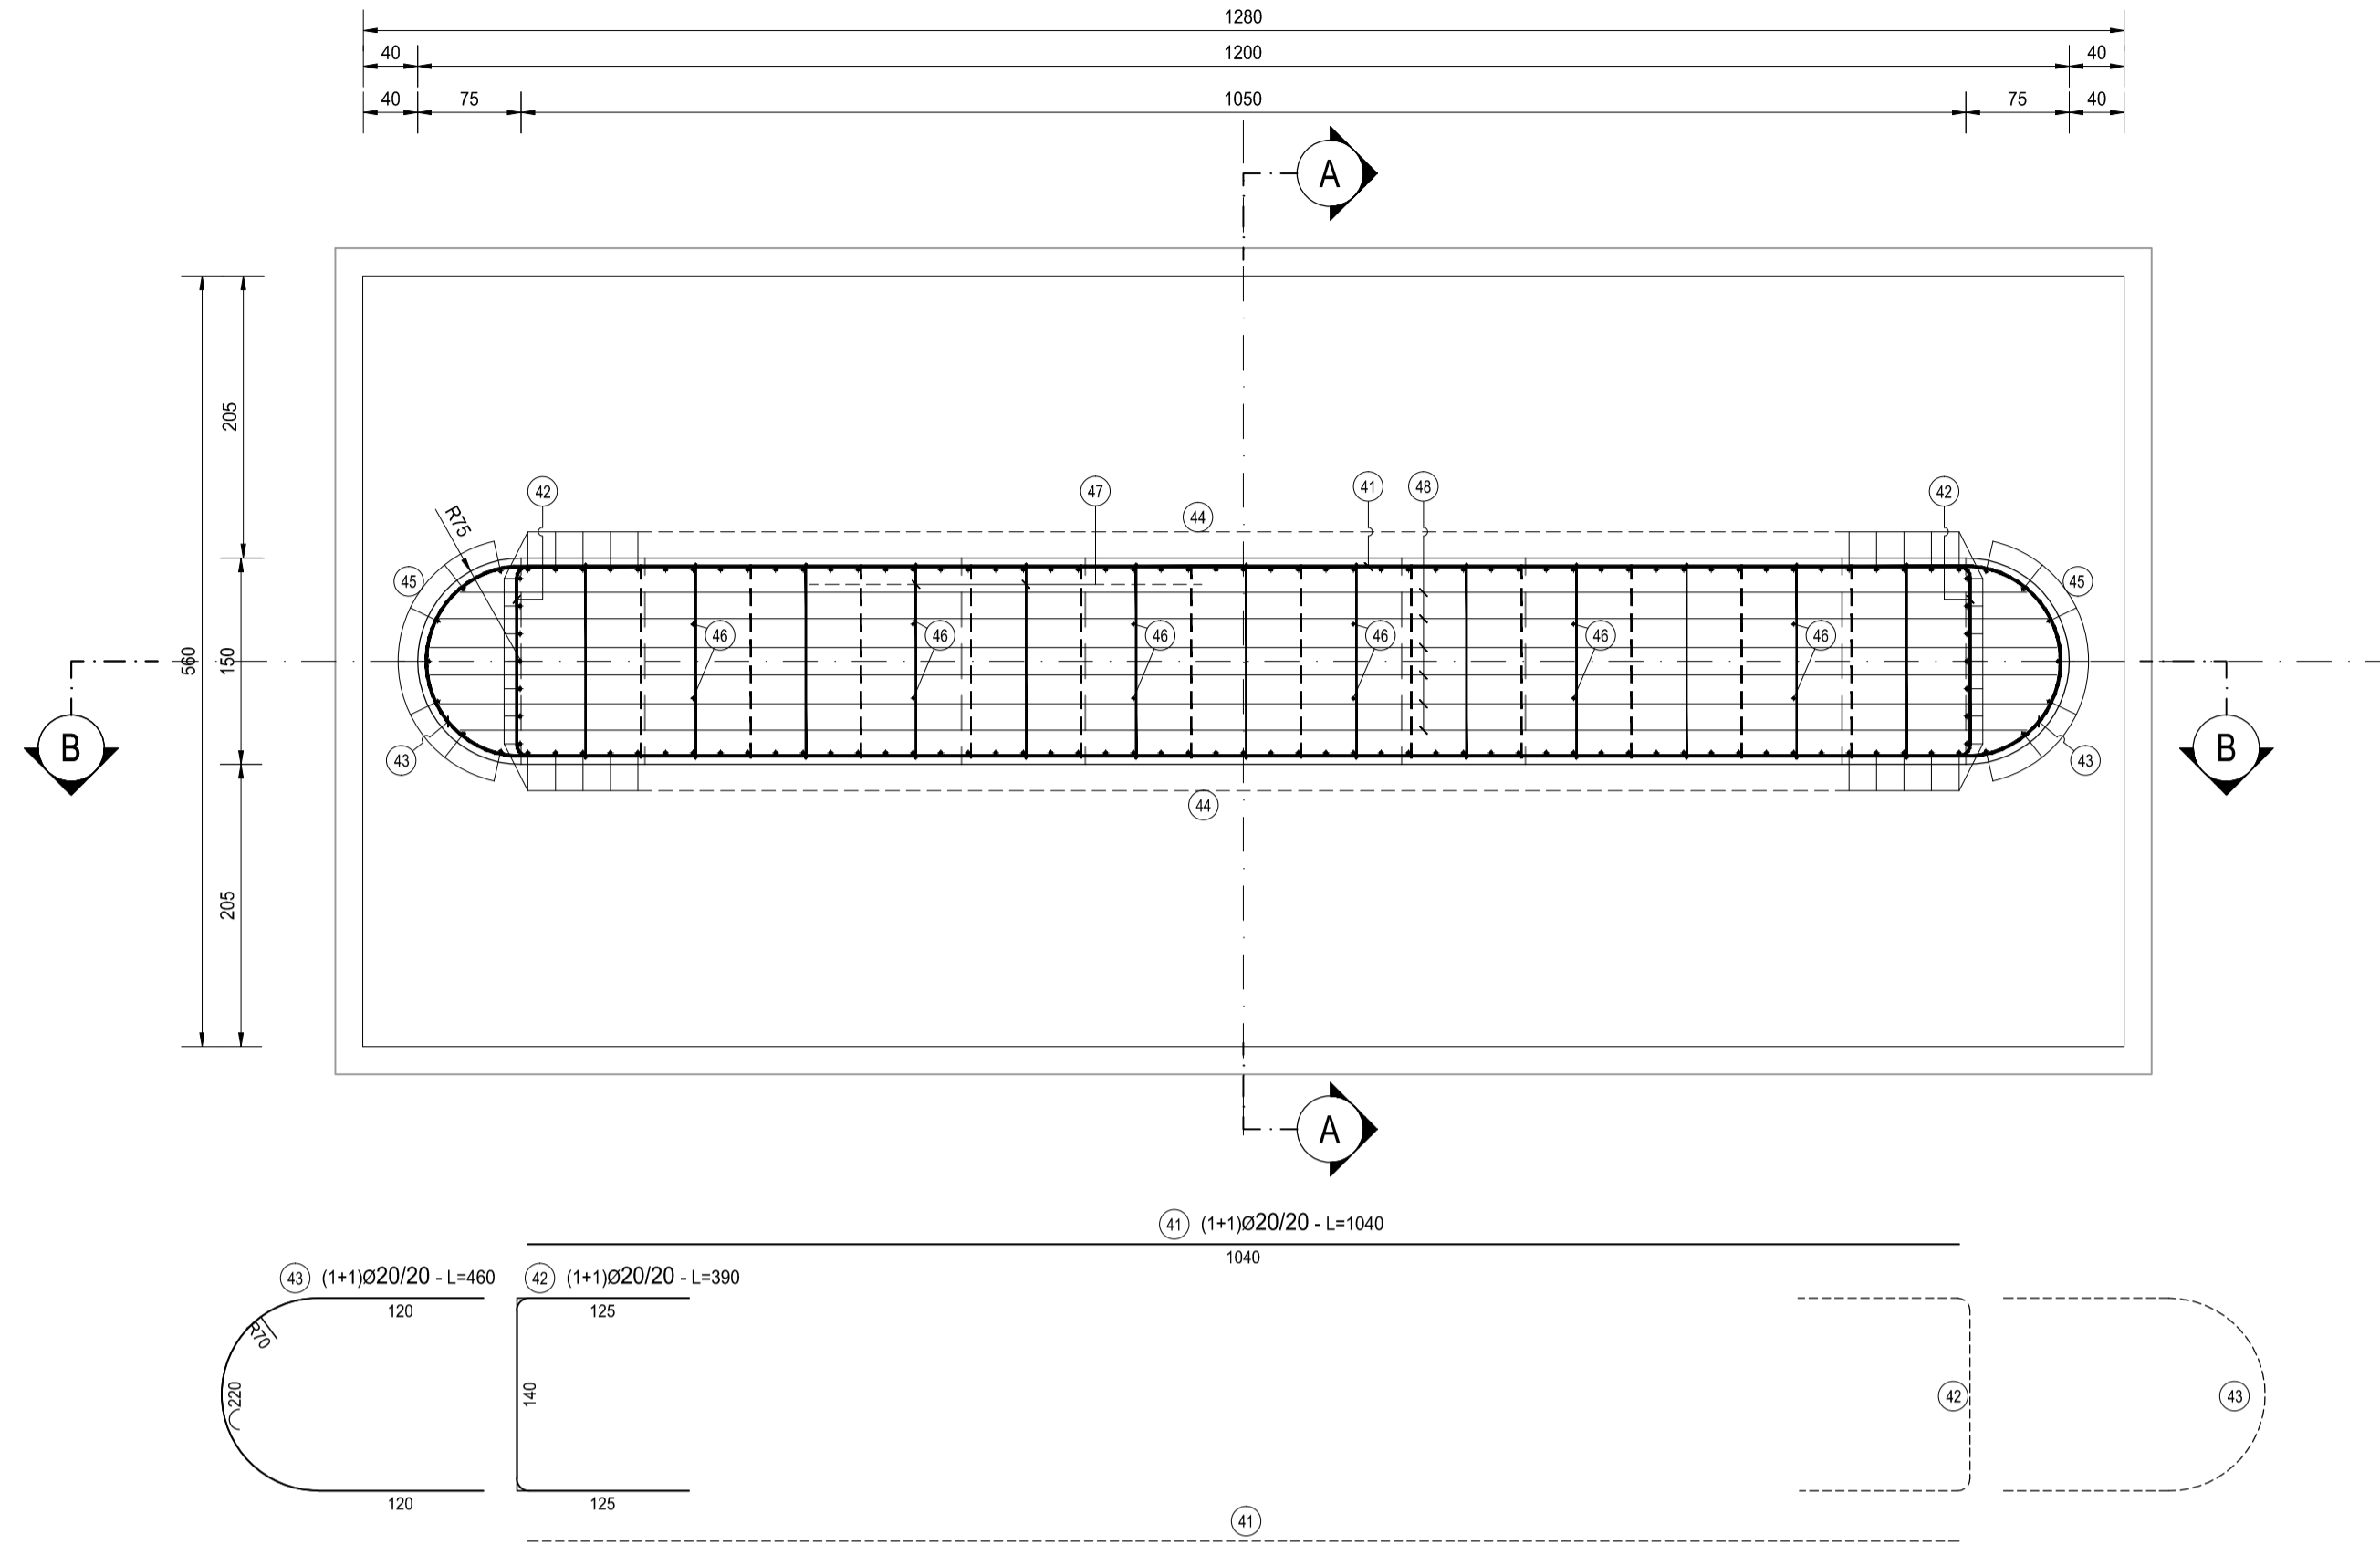

ELEVAZIONE PILA 2												
TIPO	POS	NOTA	Ø [mm]	PASSO [cm]	A [cm]	B [cm]	C [cm]	D [cm]	L. [cm]	N. Bar.	L.TOT [cm]	KG
C	41	1+1	20	20	1040	-	-	-	1040	50	52000	1 281.75
B	42	1+1	20	20	125	140	125	-	390	50	19500	480.66
vedi disegno	43	1+1	20	20	30	-	-	-	460	50	23000	566.93
A	44	1+1	20	-	25	505	-	-	530	120	63600	1 567.68
A	45	7+7	26	-	25	505	-	-	530	14	7420	309.09
A	46	6+6	26	20	25	505	-	-	530	12	6360	264.94
E	47	1	12	40x40	12	6	142	15	175	388	67900	602.52
C	48 a	6	20	-	1120	-	-	-	1120	6	6720	165.64
A	48 b	6+6	20	-	60	140	-	-	200	12	2400	59.16
B	49	1	20	20	107	136	107	-	350	53	18550	457.24
PESO TOTALE ARMATURA [kg]											5 755.60	

TABELLA RIEPILOGATIVA		
Ø [mm]	L.TOT [cm]	KG
12	67900	602.52
16	0	0.00
20	185770	4 579.04
26	13780	574.03
TOT (KG)		5 755.60


TIPOLOGIA FERRI
SCALA 1:50

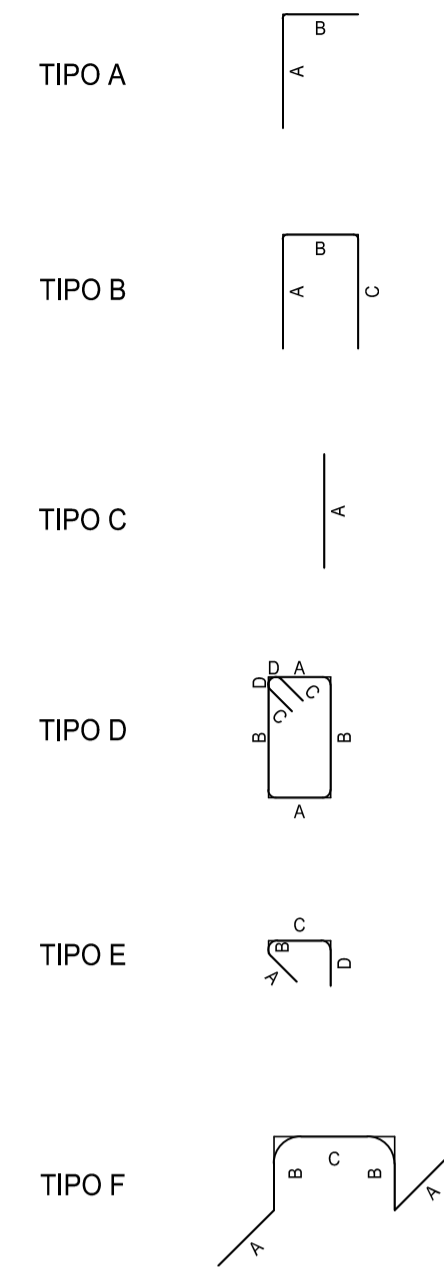


NOTA BENE:

PER LA TABELLA MATERIALI SI RINVIA ALL'ALLEGATO P80CV02STRD105

SEZIONE B-B
SCALA 1:50

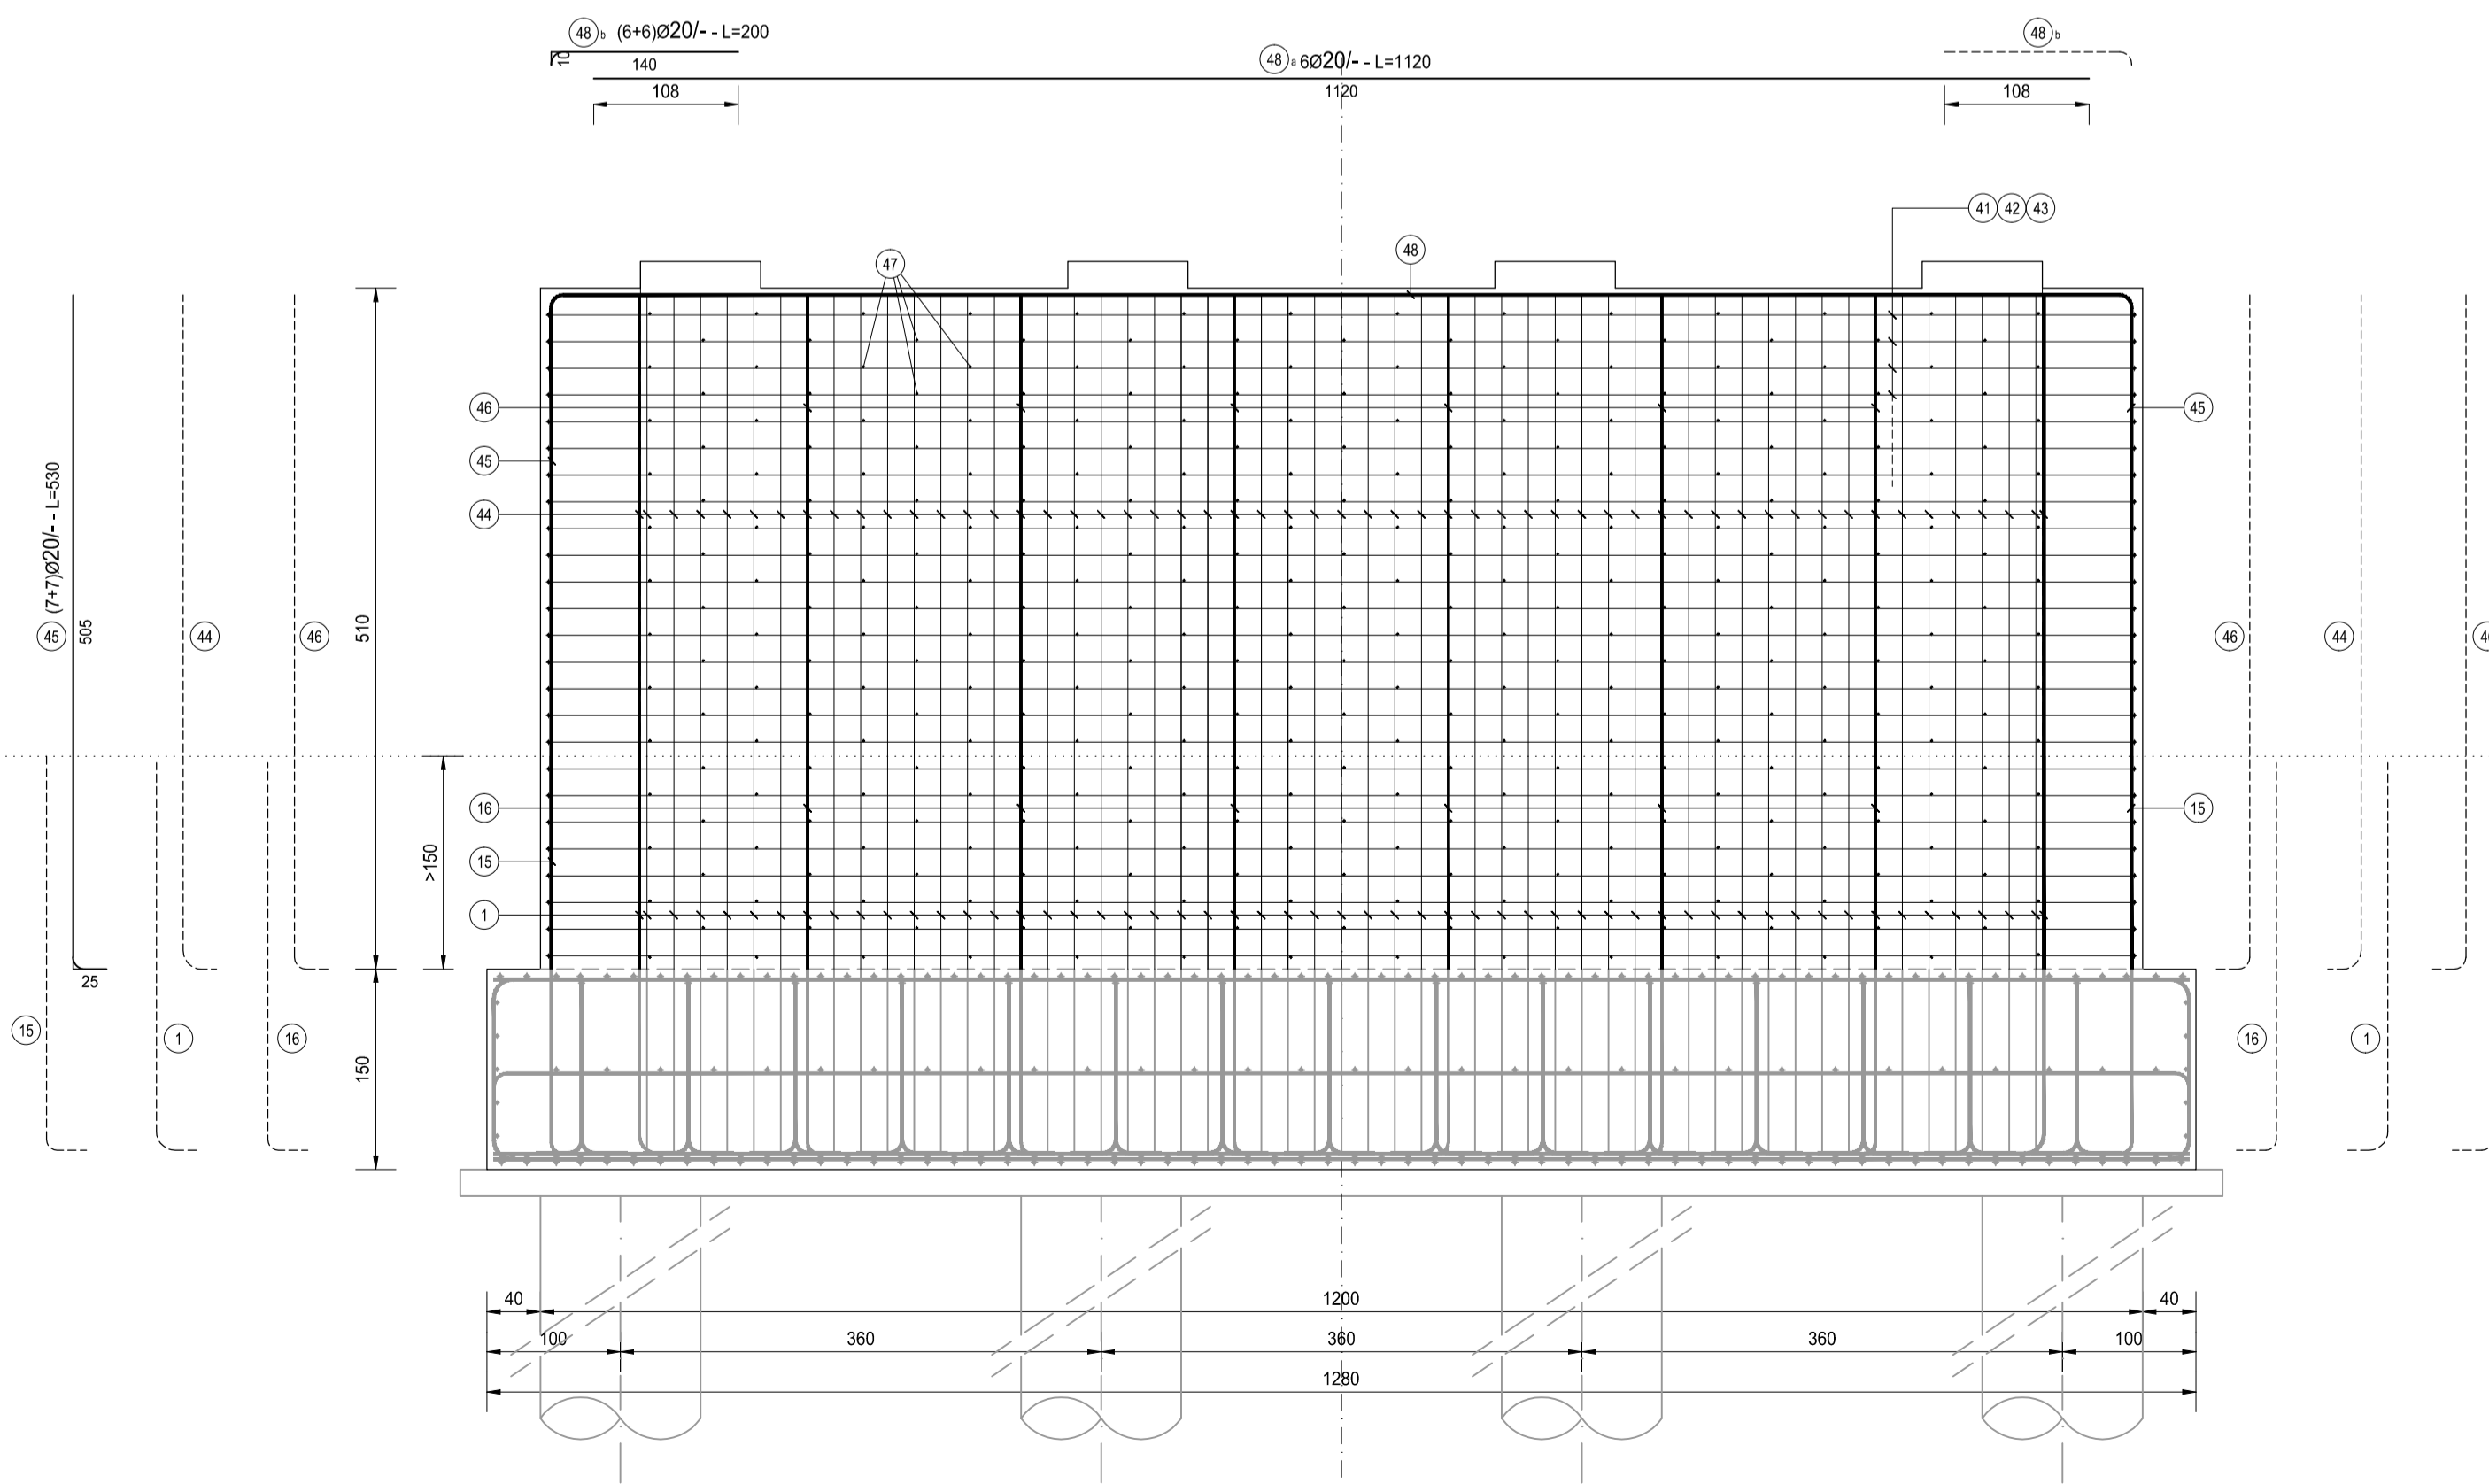

SEZIONE A-A
SCALA 1:50

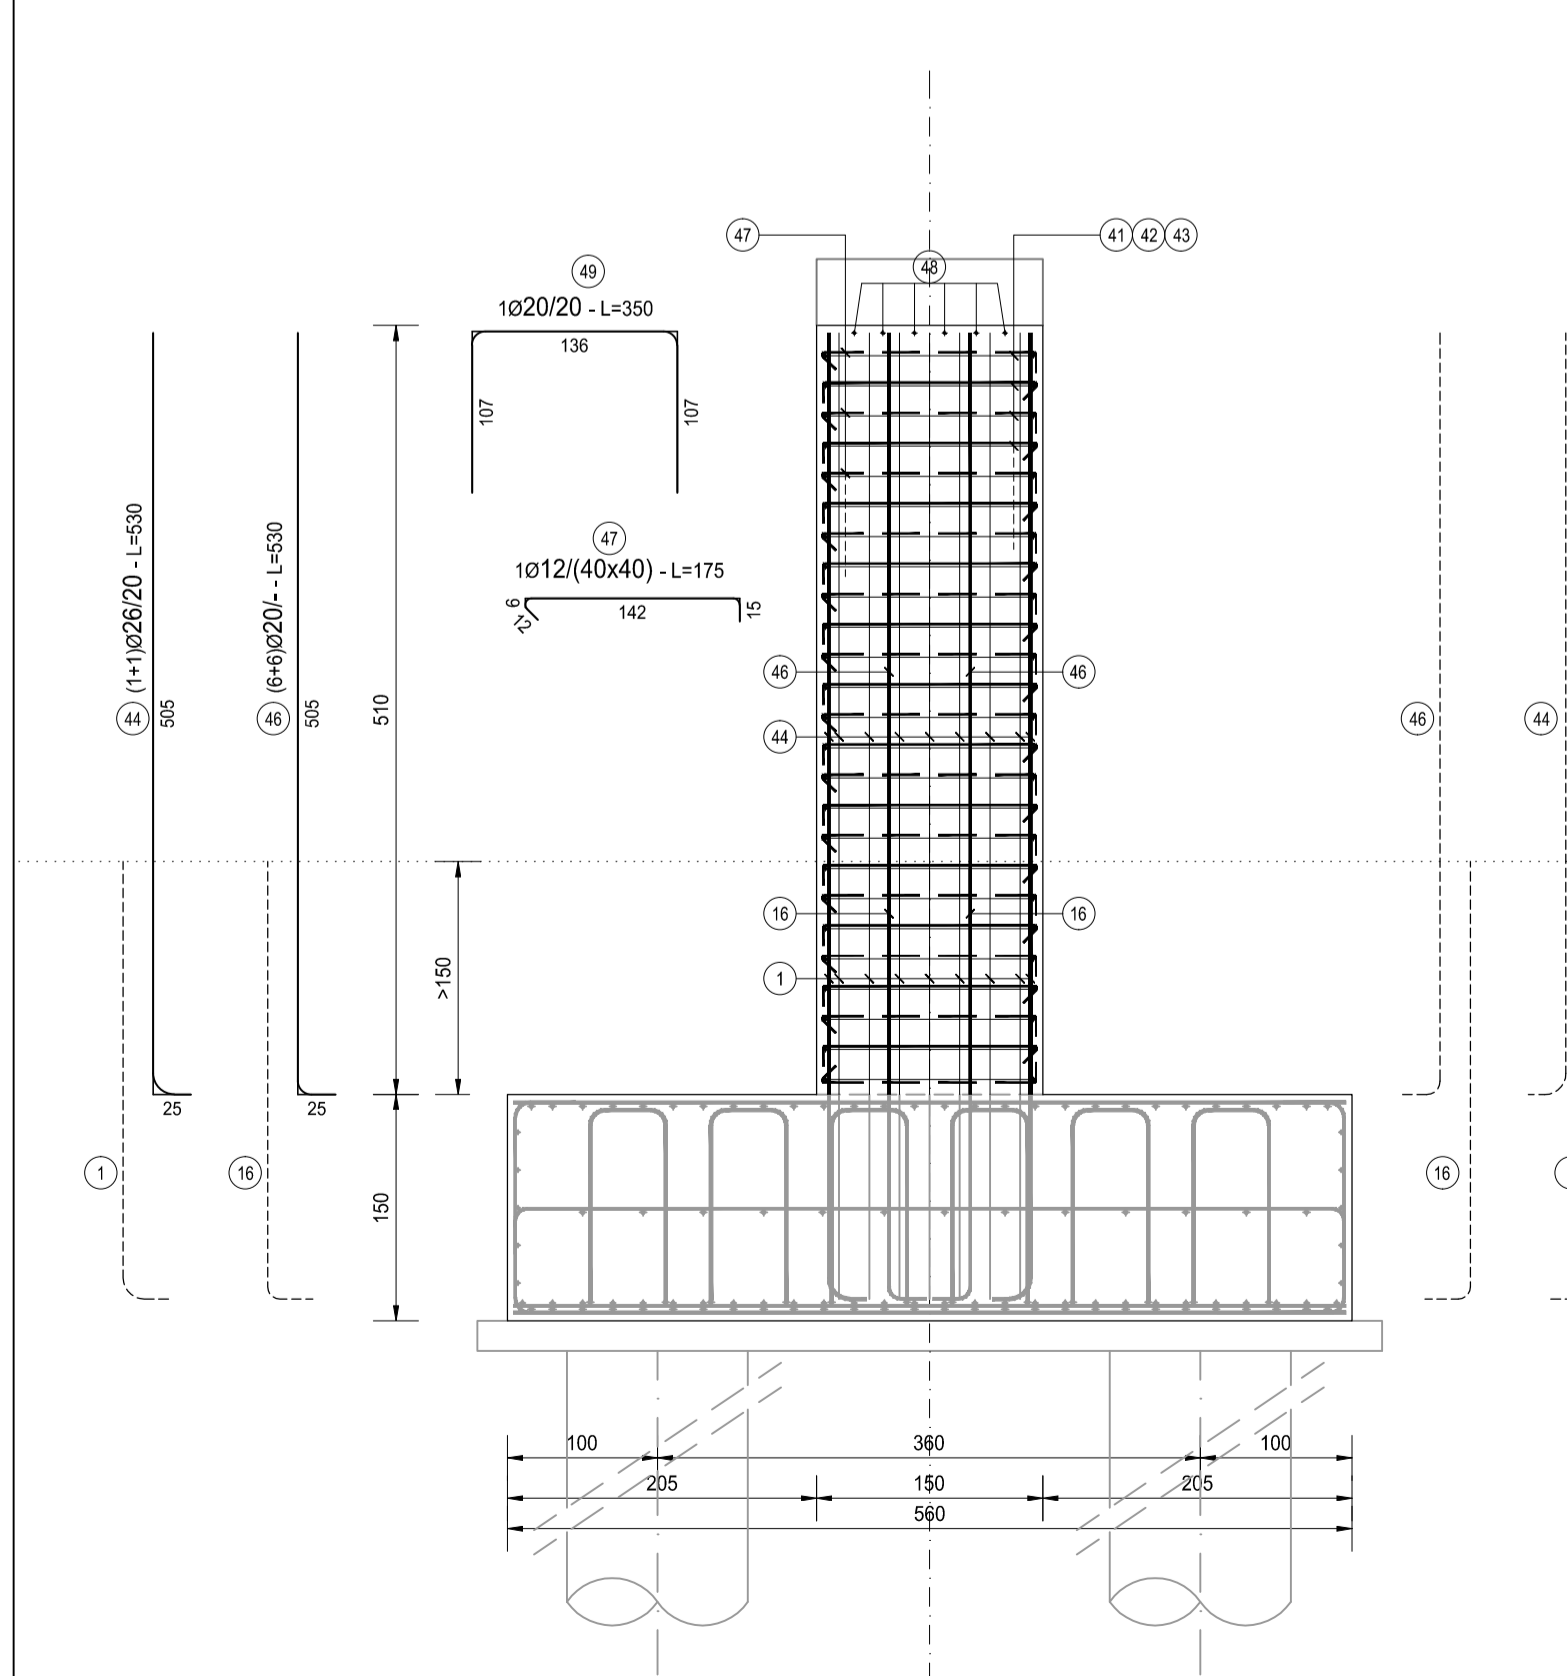

ANAS S.p.A.
Direzione Progettazione e Realizzazione Lavori

S.S. N. 9 "VIA EMILIA"
VARIANTE DI CASALPUSTERLENGO ED ELIMINAZIONE
PASSAGGIO A LIVELLO SULLA S.P. EX S.S. N.234

PROGETTO ESECUTIVO

STUDIO CORONA	ING. RENATO DEL PRETE	DOTT. GEOL. DANILO GALLO	INTEGRAZIONE PRESTAZIONI	PROGETTISTA
Ing. Renato Vaira Ordine Ingeg. di Torino (Pratica n. 642/01)	Ing. Renato Del Prete Ordine Ingeg. di Brescia (Pratica n. 522)	Dott. Geol. Danilo Gallo Ordine Geologi della Regione Puglia (198)	Ing. Renato Del Prete	Ing. Valerio Bajetti (I.T. S.r.l.)
INGEGNERIA DEL FORTIFICATO S.r.l.	SETAC S.r.l. Società di Ingegneria Trasporti Ambientale Costruzioni	EG EGG Engineering & Graphic S.r.l.	PROGETTAZIONE STRADALE	PROGETTAZIONE IDRAULICA
Ing. Valerio Bajetti Ordine Ingeg. di Brescia (Pratica n. 402/01)	Prof. Ing. Luigi Montorsi Ordine Ingeg. di Brescia (Pratica n. 177)	Ing. Gabriele Inocchi Ordine Ingeg. di Brescia (Pratica n. 402/01)	Ing. Gaetano Ranieri (Ga&M S.r.l.)	Ing. Fabrizio Bajetti (I.T. S.r.l.)
CONSORZIO UNING INGEGNERIA S.p.A.	ECOPLAN	ARKE INGEGNERIA S.p.A.	PROGETTAZIONE OPERE D'ARTE MAGGIORI	PROGETTAZIONE OPERE D'ARTE MINORI
Prof. Ing. Matteo Ranieri Ordine Ingeg. di Brescia (Pratica n. 177)	Arch. Nicoletta Frattini Ordine Archit. di Brescia (Pratica n. 848/01)	Ing. Gioacchino Arganaro Ordine Ingeg. di Brescia (Pratica n. 402/01)	Ing. Renato Vaira (Studio Corona S.r.l.)	Ing. Nicola Ligas (I.T. S.r.l.)
COMPUTI	CANTIERISTICA	GEOLOGIA	Geotecnica	Geotecnica
Ing. Valerio Bajetti (I.T. S.r.l.)	Ing. Gaetano Ranieri (Ga&M S.r.l.)	Dot. Danilo Gallo	Ing. Gianfranco Sodero (Studio Corona S.r.l.)	Ing. Gaetano Ranieri (Ga&M S.r.l.)
AMBIENTE	SICUREZZA	IL RESPONSABILE DEL PROCEDIMENTO	IL RESPONSABILE DELLA INTEGRAZIONE DELLE PRESTAZIONI SPECIFICHE	PROGETTISTA
Dott. Emilio Micchi (ECOPLAN S.r.l.)	Ing. Gaetano Ranieri (Ga&M S.r.l.)	Dott. Fabrizio CARDONE	Ing. Renato DEL PRETE	Ing. Valerio BAJETTI
IL COORDINATORE DELLA SICUREZZA IN FASE DI PROGETTAZIONE	INGEGNERIA S.p.A.	Dot. Danilo Gallo	Ing. Gaetano RANIERI	

HP25

H - PROGETTO STRUTTURALE OPERE PRINCIPALI
HP - CV02 - CAVALCAVIA ASSE 80
ARMATURA PILA 02 - ELEVAZIONE

CODICE PROGETTO	NOME FILE	REVISIONE	SCALA:
PROGETTO: COMI LIV. PROG.: E N. PROG.: 1701	HP25-P80CV02STRAR09_B.dwg	B	1:50
CODICE ELAB.: P80CV02STRAR09			
D			
C			
B	EMISSIONE A SEGUITO DI ISTRUTTORIA	LUGLIO 2018	ING. NICOLA LIGAS LUGI MONTERISI
A	EMISSIONE	DICEMBRE 2017	ARCH. MAURO SASSO ING. VALERIO BAJETTI
REV.	DESCRIZIONE	DATA	REDATTO VERIFICATO APPROVATO