




PARTICOLARE 01

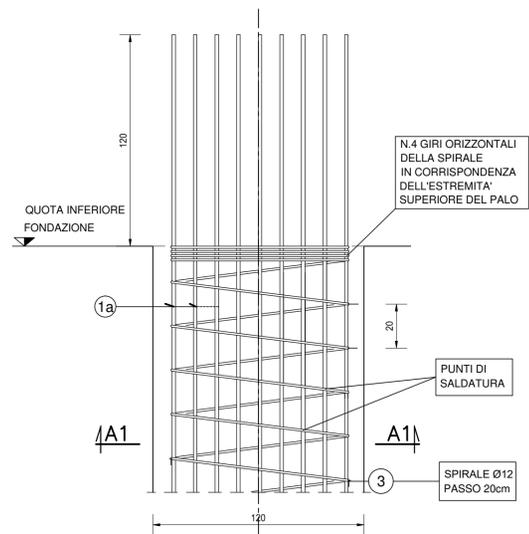


SEZIONE A-A

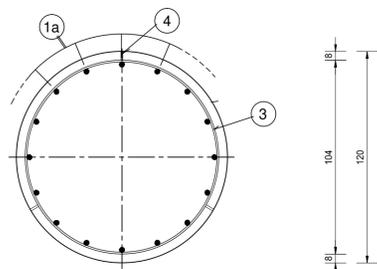


SEZIONE B-B

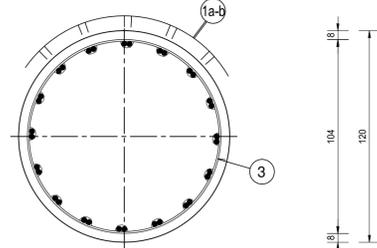


SEZIONE C-C

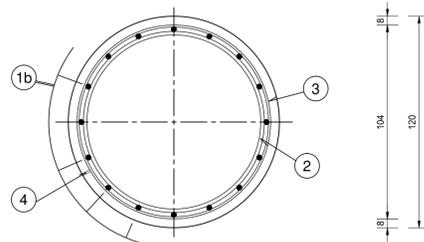



PARTICOLARE 02

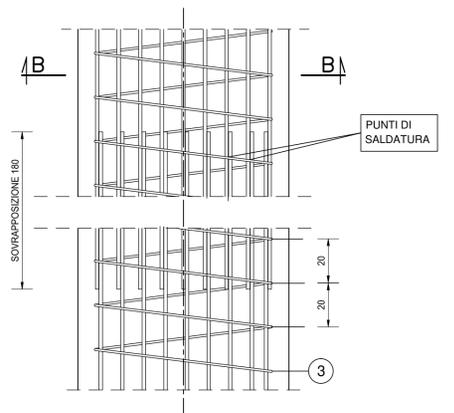


PARTICOLARE 03

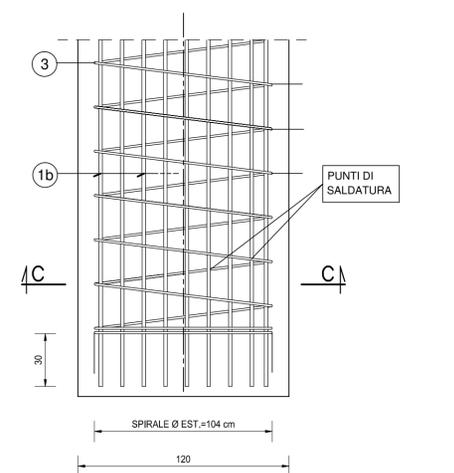

2 ANELLO Ø24/200 L=360
DIAMETRO ESTERNO Ø965mm

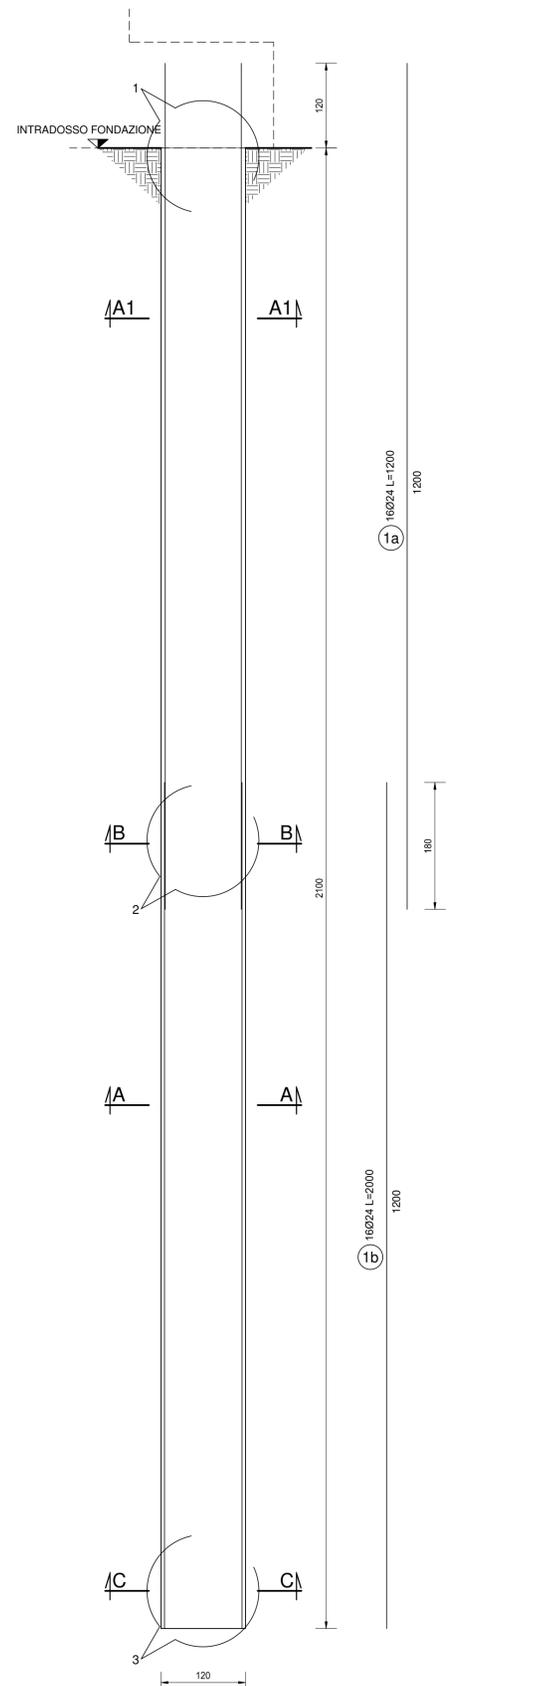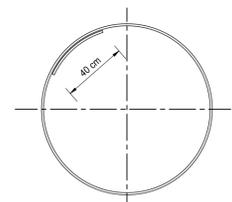

PARTICOLARE SALDATURE

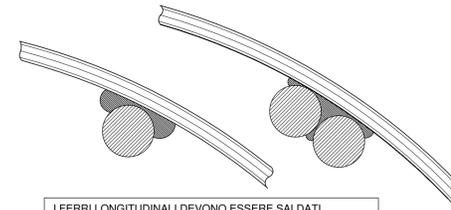

I FERRI LONGITUDINALI DEVONO ESSERE SALDATI A PUNTI ALTERNATI ALLA SPIRALE ESTERNA. LE CERCHIATURE DI ESTREMITA' SARANNO INVECE SALDATE A CIASCUNA BARRA LONGITUDINALE E LE SALDATURE ESEGUITE NEL MODO SPECIFICATO IN FIGURA.

TABELLA FERRI GABBIA a

POS.	Num.	Ø [mm]	Lunghezza [cm]	TOTALE [m]	PESO [kg]
1a	16	24	1200	192.00	681.84
2a	10	24	360	36.00	127.85
3	60	12	340	204.00	181.11
Totale Kg =					990.80

TABELLA FERRI GABBIA b

POS.	Num.	Ø [mm]	Lunghezza [cm]	TOTALE [m]	PESO [kg]
1b	16	20	1200	192.00	473.50
2b	10	20	360	36.00	88.78
3	60	12	340	204.00	181.11
Totale Kg =					743.40

NOTA BENE:

PER LA TABELLA MATERIALI SI RINVIA ALL'ALLEGATO HP3 0-P80CV02STRDI06



S.S. N. 9 "VIA EMILIA"
VARIANTE DI CASALPUSTERLENGO ED ELIMINAZIONE
PASSAGGIO A LIVELLO SULLA S.P. EX S.S. N.234

PROGETTO ESECUTIVO

STUDIO CORONA	ING. RENATO DEL PRETE	DOCT. GEOL. DANILO GALLO	INTEGRAZIONE PRESTAZIONI	PROGETTISTA
Ing. Renato Vaia Ordine Ingeg. di Torino (n. 10000) - 02/01/00	Ing. Renato Del Prete Ordine Ingeg. di Roma (n. 10000) - 02/01/00	Doct. Geol. Danilo Gallo Ordine Geologi della Regione Puglia - 02/01/00	Ing. Renato Del Prete	Ing. Valerio Bajetti (I.T. S.r.l.)
INGEGNERIA DEL TERRITORIO S.p.A.	SETAC S.r.l. Società di Ingegneria, Trasporti Ambientale, Costruzioni	GG GGK Engineering & Software S.r.l.	PROGETTAZIONE STRADALE	PROGETTAZIONE IDRAULICA
Ing. Valerio Bajetti Ordine Ingeg. di Roma (n. 10000) - 02/01/00	Prof. Ing. Luigi Montersì Ordine Ingeg. di Roma (n. 10000) - 02/01/00	Ing. Gabriele Inocchi Ordine Ingeg. di Roma (n. 10000) - 02/01/00	Ing. Gaetano Ranieri (Ga&M S.r.l.)	Ing. Fabrizio Bajetti (I.T. S.r.l.)
INGEGNERIA DEL TERRITORIO S.p.A.	INGEGNERIA DEL TERRITORIO S.p.A.	INGEGNERIA DEL TERRITORIO S.p.A.	PROGETTAZIONE OPERE D'ARTE MAGGIORI	PROGETTAZIONE OPERE D'ARTE MINORI
Ing. Valerio Bajetti Ordine Ingeg. di Roma (n. 10000) - 02/01/00	Prof. Ing. Luigi Montersì Ordine Ingeg. di Roma (n. 10000) - 02/01/00	Ing. Gabriele Inocchi Ordine Ingeg. di Roma (n. 10000) - 02/01/00	Ing. Renato Vaia (Studio Corona S.r.l.)	Ing. Nicola Ligas (I.T. S.r.l.)
INGEGNERIA DEL TERRITORIO S.p.A.	INGEGNERIA DEL TERRITORIO S.p.A.	INGEGNERIA DEL TERRITORIO S.p.A.	COMPUTI	CANTIERISTICA
Prof. Ing. Matteo Ranieri Ordine Ingeg. di Roma (n. 10000) - 02/01/00	Arch. Nicoletta Frattini Ordine Archit. di Roma (n. 10000) - 02/01/00	Ing. Gioacchino Arganaro Ordine Ingeg. di Roma (n. 10000) - 02/01/00	Ing. Valerio Bajetti (I.T. S.r.l.)	Ing. Gaetano Ranieri (Ga&M S.r.l.)
INGEGNERIA DEL TERRITORIO S.p.A.	INGEGNERIA DEL TERRITORIO S.p.A.	INGEGNERIA DEL TERRITORIO S.p.A.	GEOLOGIA	GEOTECNICA
INGEGNERIA DEL TERRITORIO S.p.A.	INGEGNERIA DEL TERRITORIO S.p.A.	INGEGNERIA DEL TERRITORIO S.p.A.	Doct. Danilo Gallo	Ing. Gianfranco Sodero (Studio Corona S.r.l.)
INGEGNERIA DEL TERRITORIO S.p.A.	INGEGNERIA DEL TERRITORIO S.p.A.	INGEGNERIA DEL TERRITORIO S.p.A.	AMBIENTE	SICUREZZA
INGEGNERIA DEL TERRITORIO S.p.A.	INGEGNERIA DEL TERRITORIO S.p.A.	INGEGNERIA DEL TERRITORIO S.p.A.	Doct. Emilio Micchi (ECOPLAN S.r.l.)	Ing. Gaetano Ranieri (Ga&M S.r.l.)
VISTO: IL RESPONSABILE DEL PROCEDIMENTO	IL RESPONSABILE DELLA INTEGRAZIONE DELLE PRESTAZIONI SPECIALISTICHE	PROGETTISTA	GEOLOGO	IL COORDINATORE DELLA SICUREZZA IN FASE DI PROGETTAZIONE
Doct. Ing. Fabrizio CARDONE	Ing. Renato DEL PRETE	Ing. Valerio BAJETTI	Doct. Danilo GALLO	Ing. Gaetano RANIERI

HP27

H - PROGETTO STRUTTURALE OPERE PRINCIPALI
CV02 - CAVALCAVIA ASSE 80
ARMATURA PALI PILE

CODICE PROGETTO	NOME FILE	REVISIONE	SCALA:
COMI E 1701	HP27-P80CV02STRAR11_B.dwg	B	VARIE
D			
C			
B	REVISIONE PER ISTRUTTORIA	LUGLIO 2018	ING. RENATO VAIRA PROF. ING. LUIGI MONTERISI ING. VALERIO BAJETTI
A	EMISSIONE	NOVEMBRE 2017	ING. RENATO VAIRA PROF. ING. LUIGI MONTERISI ING. VALERIO BAJETTI
REV.	DESCRIZIONE	DATA	REDATTO VERIFICATO APPROVATO