


NOTA BENE:
 PER LA TABELLA MATERIALI SI RINVIA ALL'ALLEGATO S04CV03STRSC01

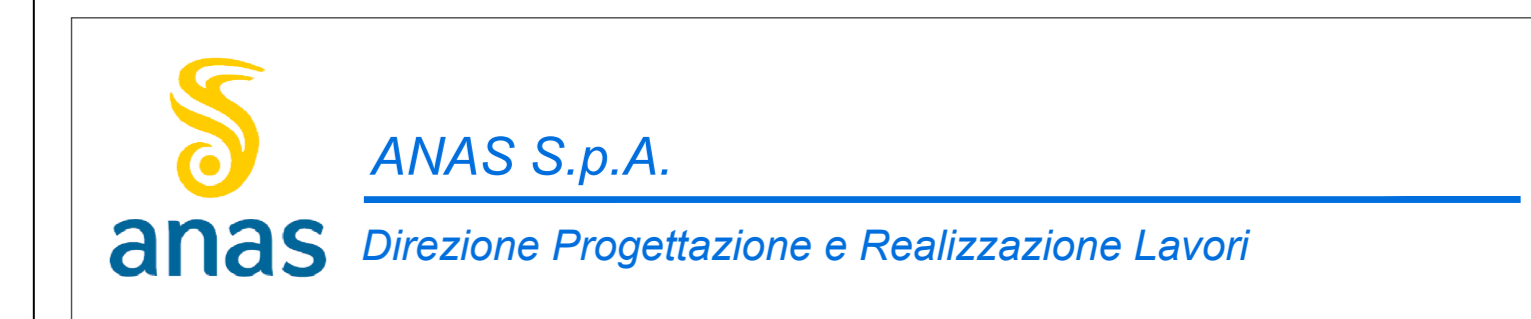

S.S. N. 9 "VIA EMILIA"
VARIANTE DI CASALPUSTERLENGO ED ELIMINAZIONE
PASSAGGIO A LIVELLO SULLA S.P. EX S.S. N.234
PROGETTO ESECUTIVO

STUDIO CORONA ING. RENATO DEL PRETE	DOT. GIORGIO DIAMIO GILLO Dott. On. Danilo Gallo	INTEGRAZIONE PRESTAZIONI Ing. Renato Del Prete	PROGETTISTA Ing. Valerio Ravelli
SETAC Ing. Valerio Ravelli	EG Ing. Gabriele Probst	PROGETTAZIONE STRADALE Ing. Gaetano Rastrelli	PROGETTAZIONE IDRAULICA Ing. Fabrizio Bazzoli
UNING Prof. Ing. Massimo Ranieri	ECOPLAN Arch. Nicola Fontana	PROGETTAZIONE OPERE D'ARTE MINORI Ing. Renato Vares	PROGETTAZIONE OPERE D'ARTE MINORI Ing. Nicola Lipari
GA&M	ARKE Ing. Giancarlo Argenteo	COMPUTI Ing. Valerio Ravelli	CANTIERISTICA Ing. Gaetano Rastrelli
IL RESPONSABILE DEL PROCEDIMENTO Dott. Ing. Fabrizio CARNONE	IL RESPONSABILE DELLA INTEGRAZIONE DELLE PRESTAZIONI SPECIALISTICHE Ing. Renato DEL PRETE	PROGETTISTA Ing. Valerio RAVELLI	GEOTELOGO Dott. Danilo GALLO
IL COORDINATORE DELLA SICUREZZA IN FASE DI PROGETTAZIONE Ing. Gaetano RAVELLI	PROGETTISTA Ing. Valerio RAVELLI	GEOTELOGO Dott. Danilo GALLO	ING. COORDINATORE DELLA SICUREZZA IN FASE DI PROGETTAZIONE Ing. Gaetano RAVELLI

HQ02		H - PROGETTO STRUTTURALE - OPERE PRINCIPALI	
HQ - CV03 - PASSERELLA PEDONALE SU BREMBIOLO		PLANIMETRIA CON INDIVIDUAZIONE DELL'OPERA	
CODICE PROGETTO	NOME FILE	REVISIONE	SCALA:
COMI E 1701	HQ02-S04CV03STRPL01_B.dwg	B	1:200
D			
C	EMISSIONE A SEGUITO ISTRUTTORIA	GIUGNO 2018	ING. GIUSEPPE CRESA
B	EMISSIONE	DICEMBRE 2017	ING. GIUSEPPE CRESA
A			
REV.	DESCRIZIONE	DATA	REDAITTO VERIFICATO APPROVATO
			ING. VALERIO RAVELLI ING. LUIGI MONTERISI ING. VALENTINO BAIETTI