




SEZIONE A-A
SCALA 1:50

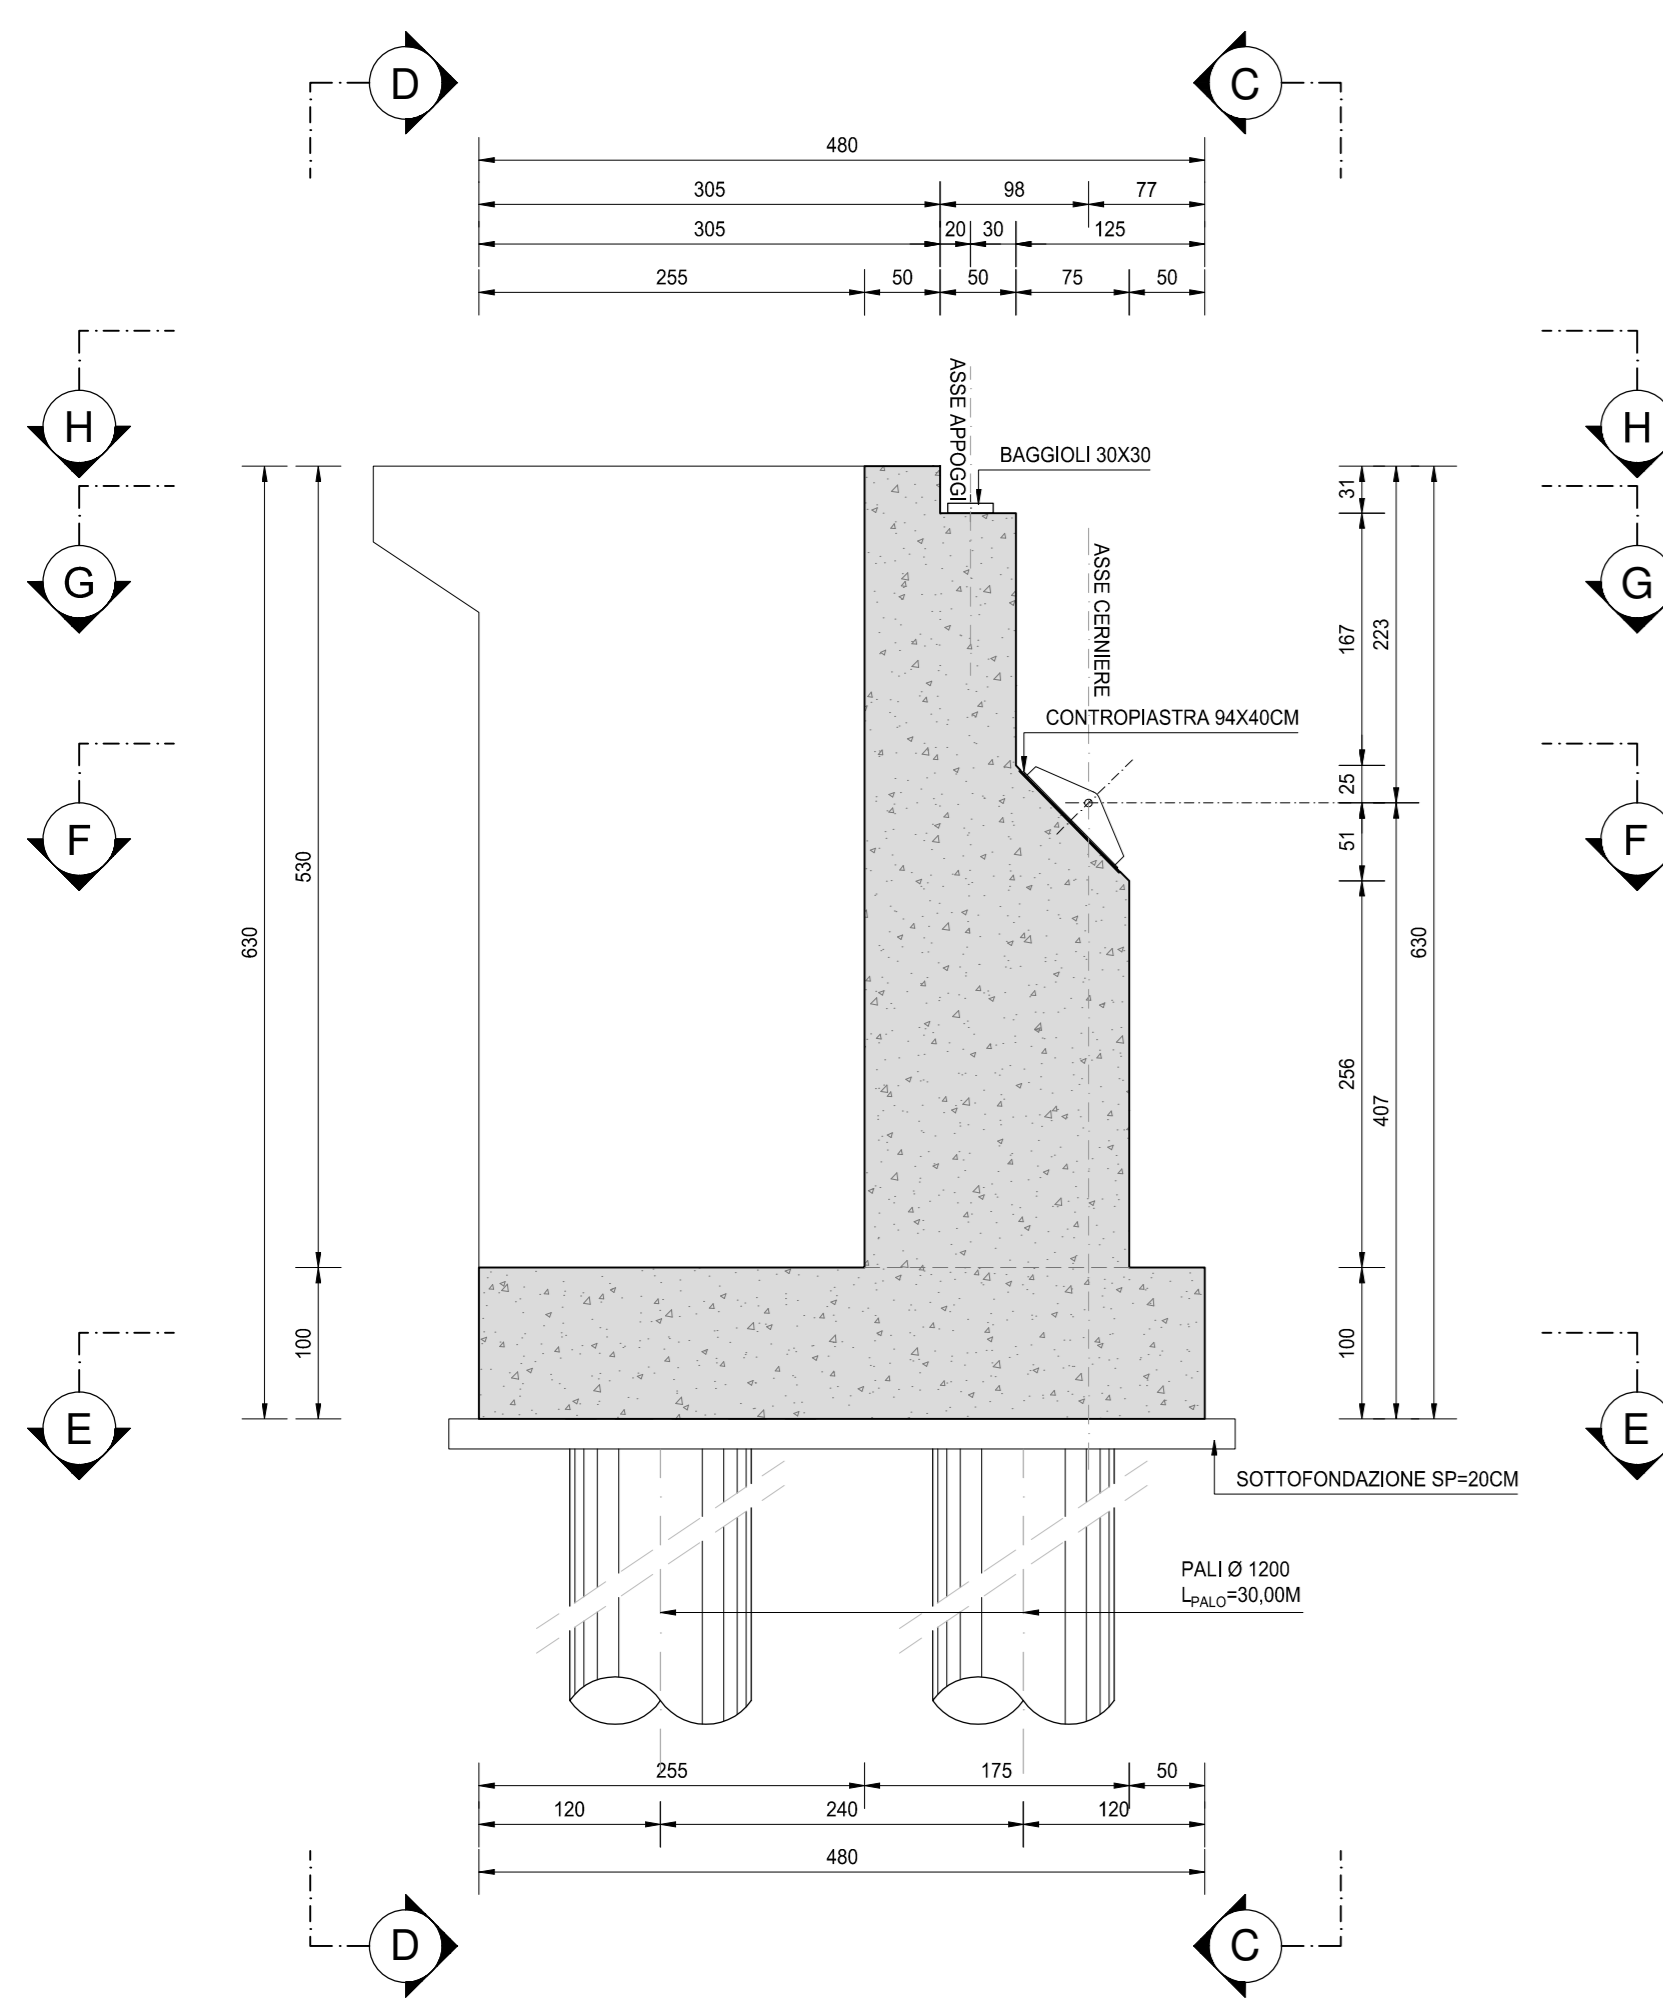


VISTA B-B
SCALA 1:50

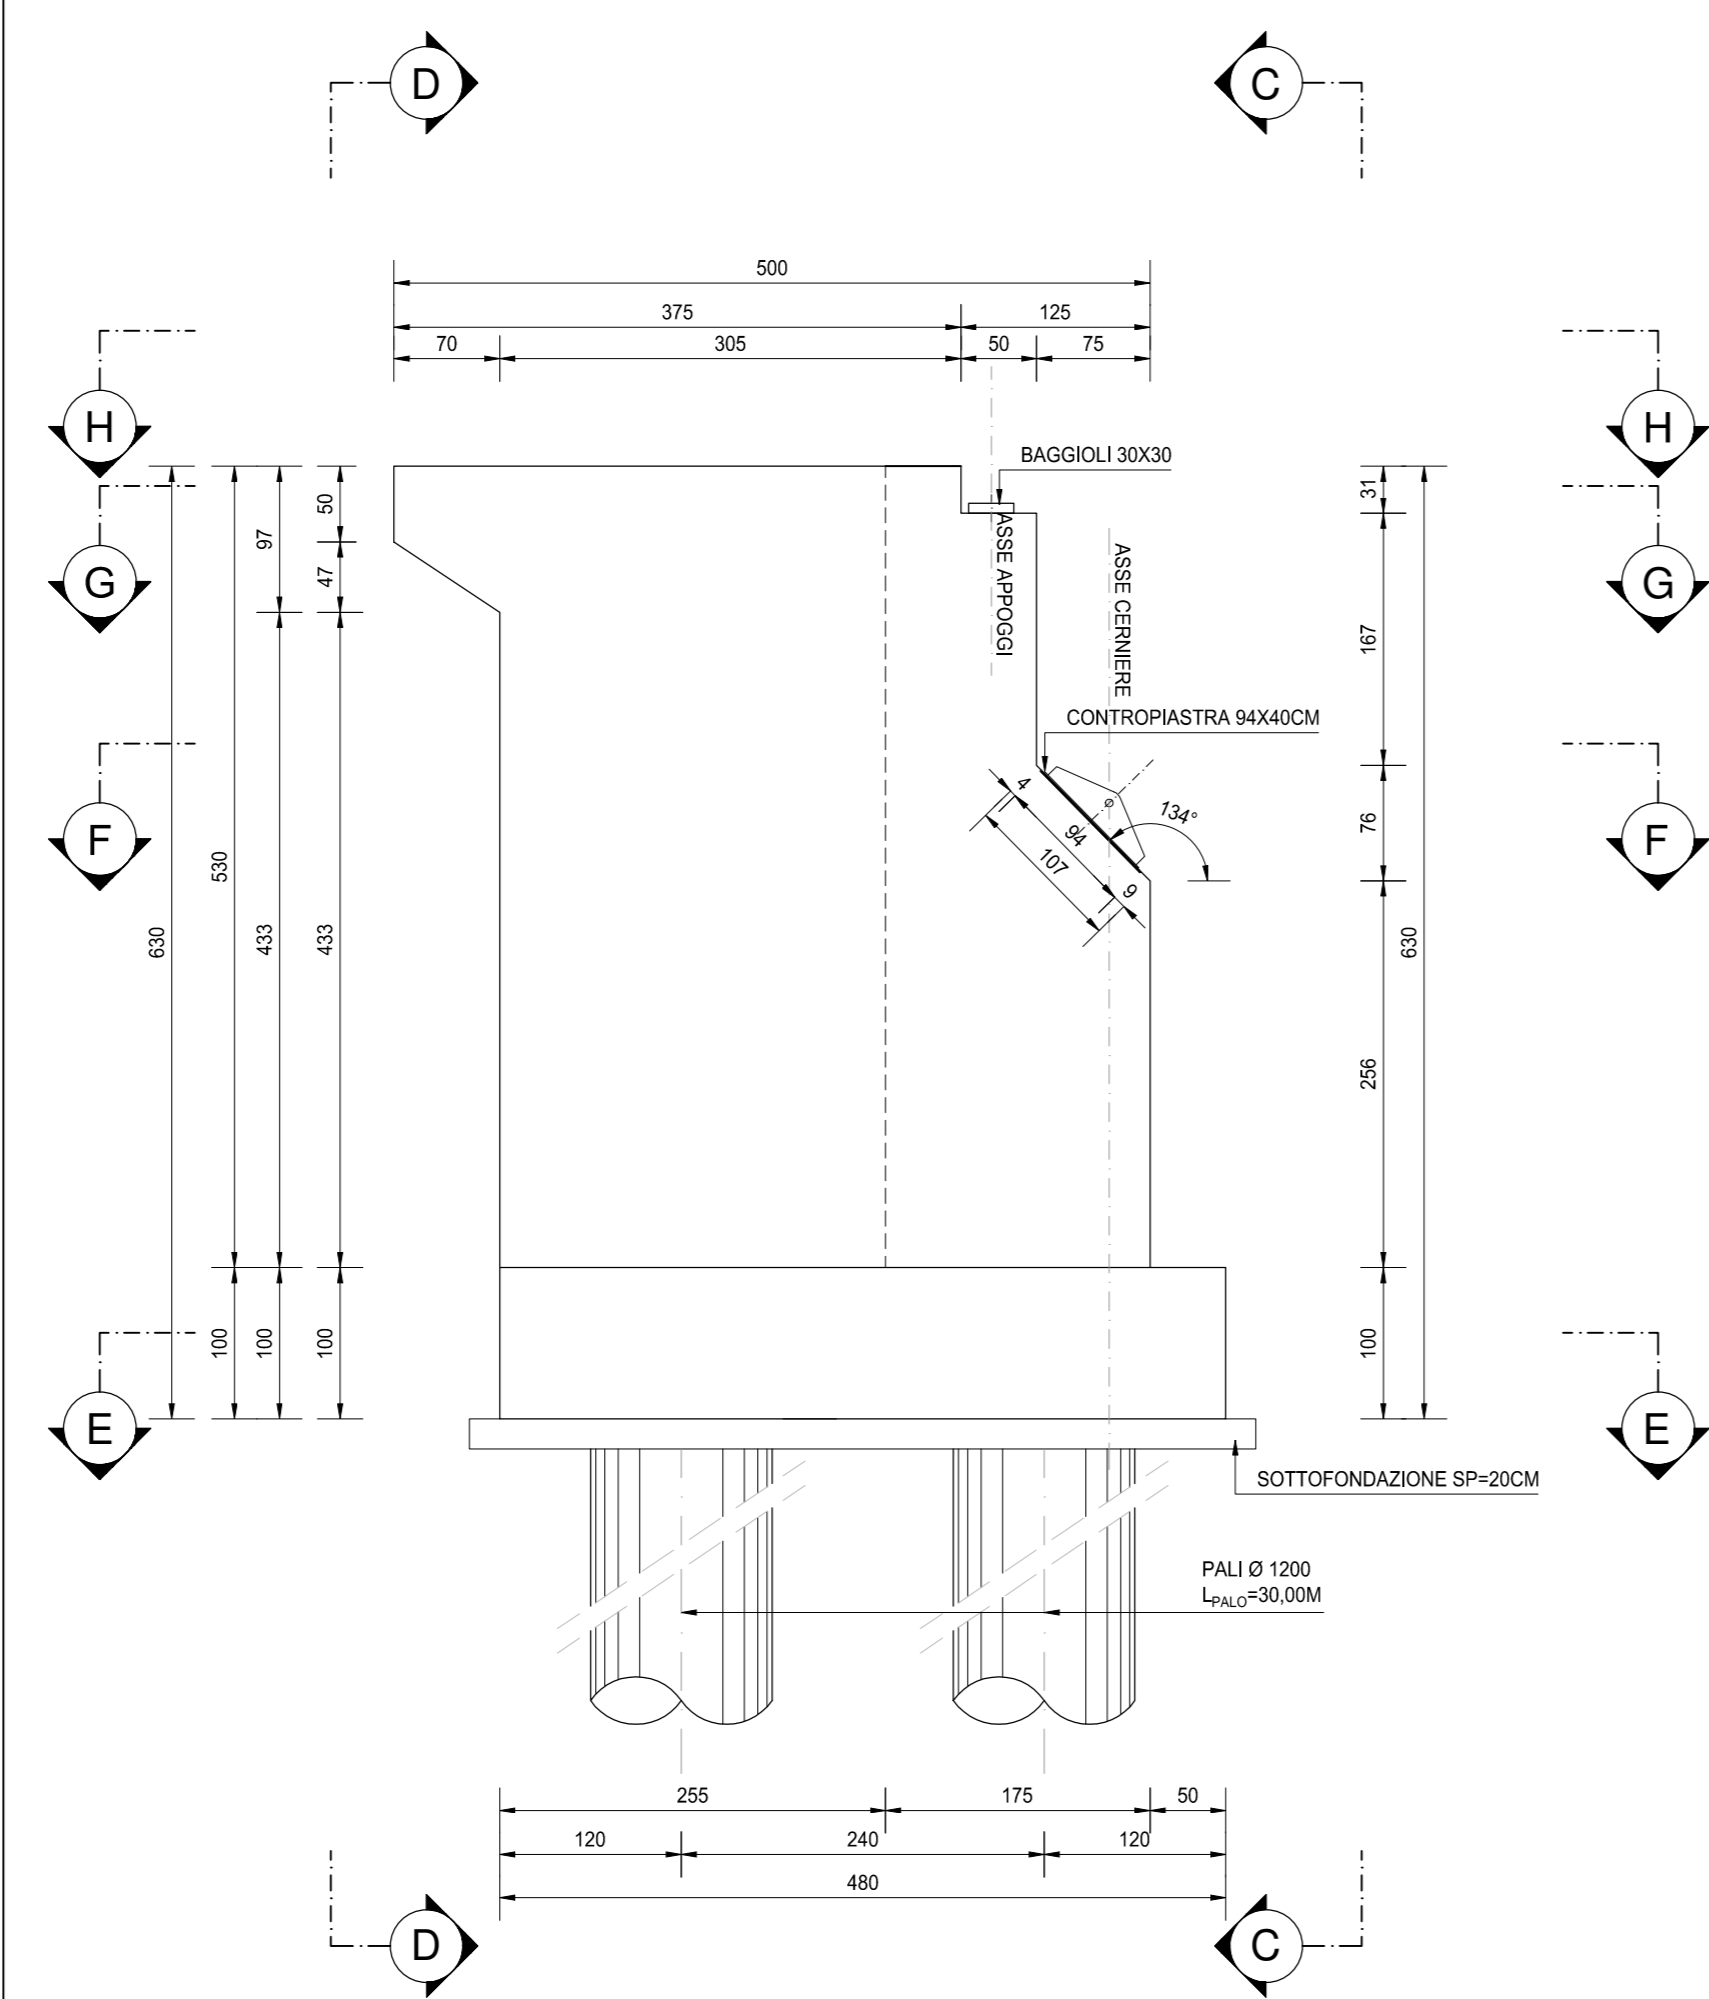


VISTA C-C
SCALA 1:50

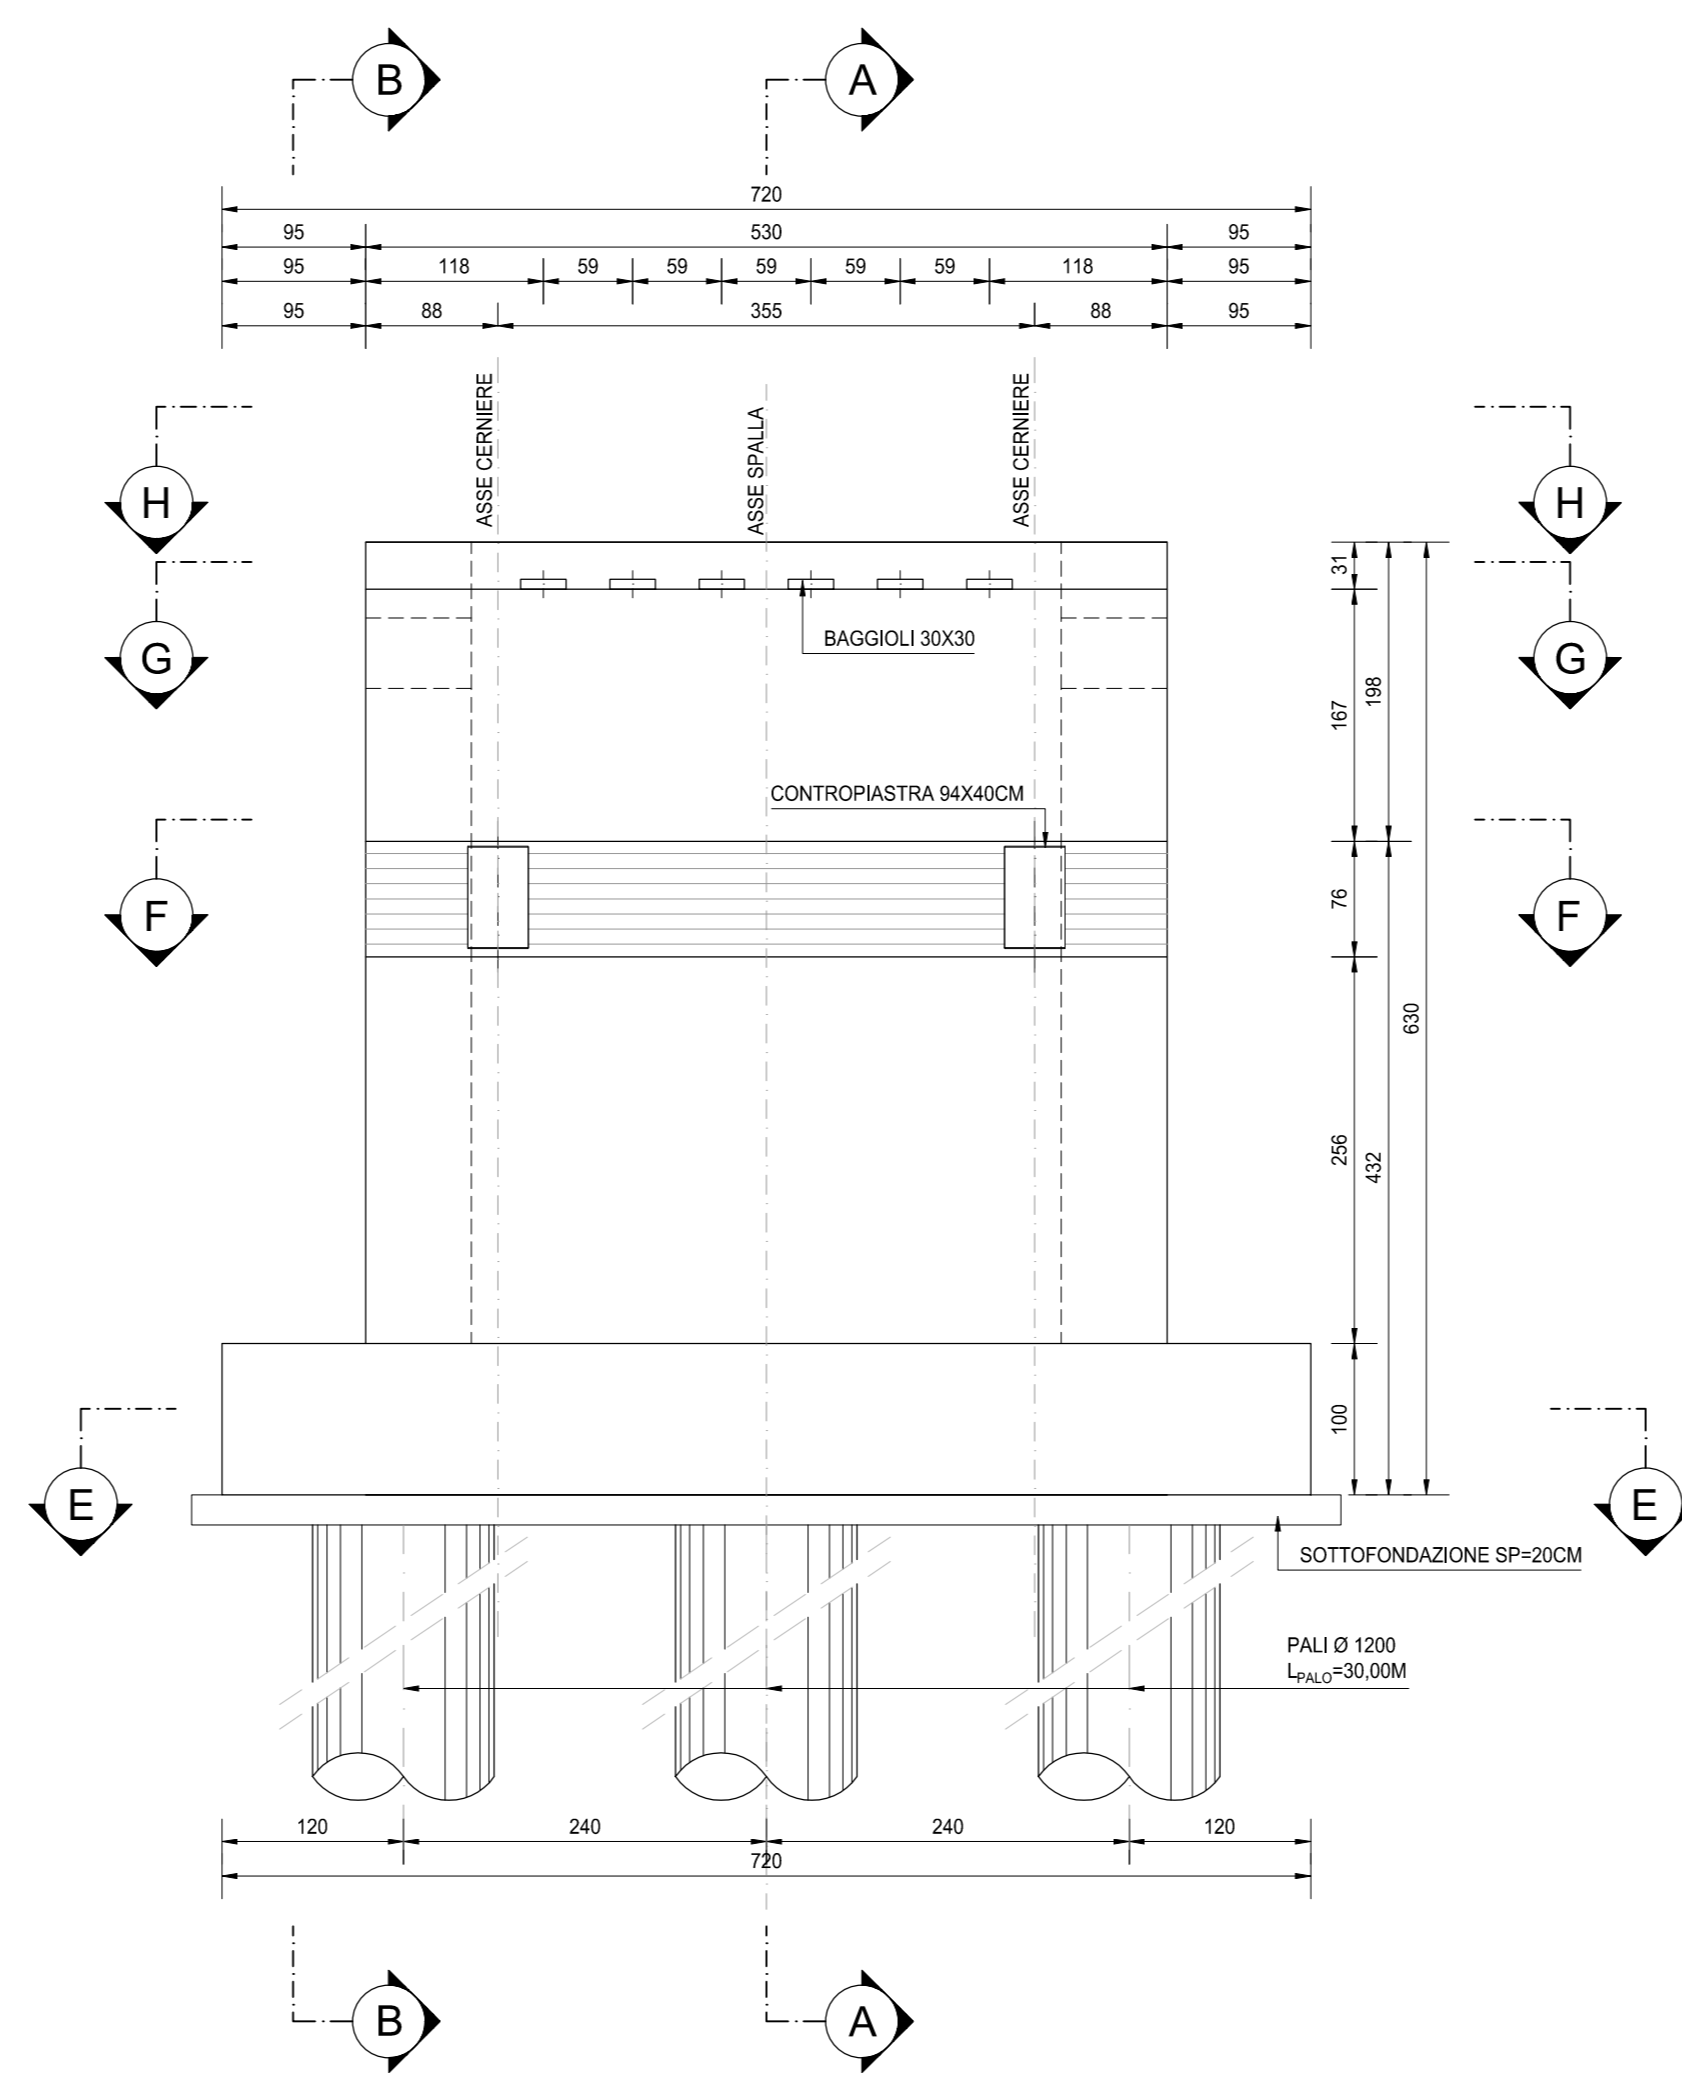


VISTA D-D
SCALA 1:50

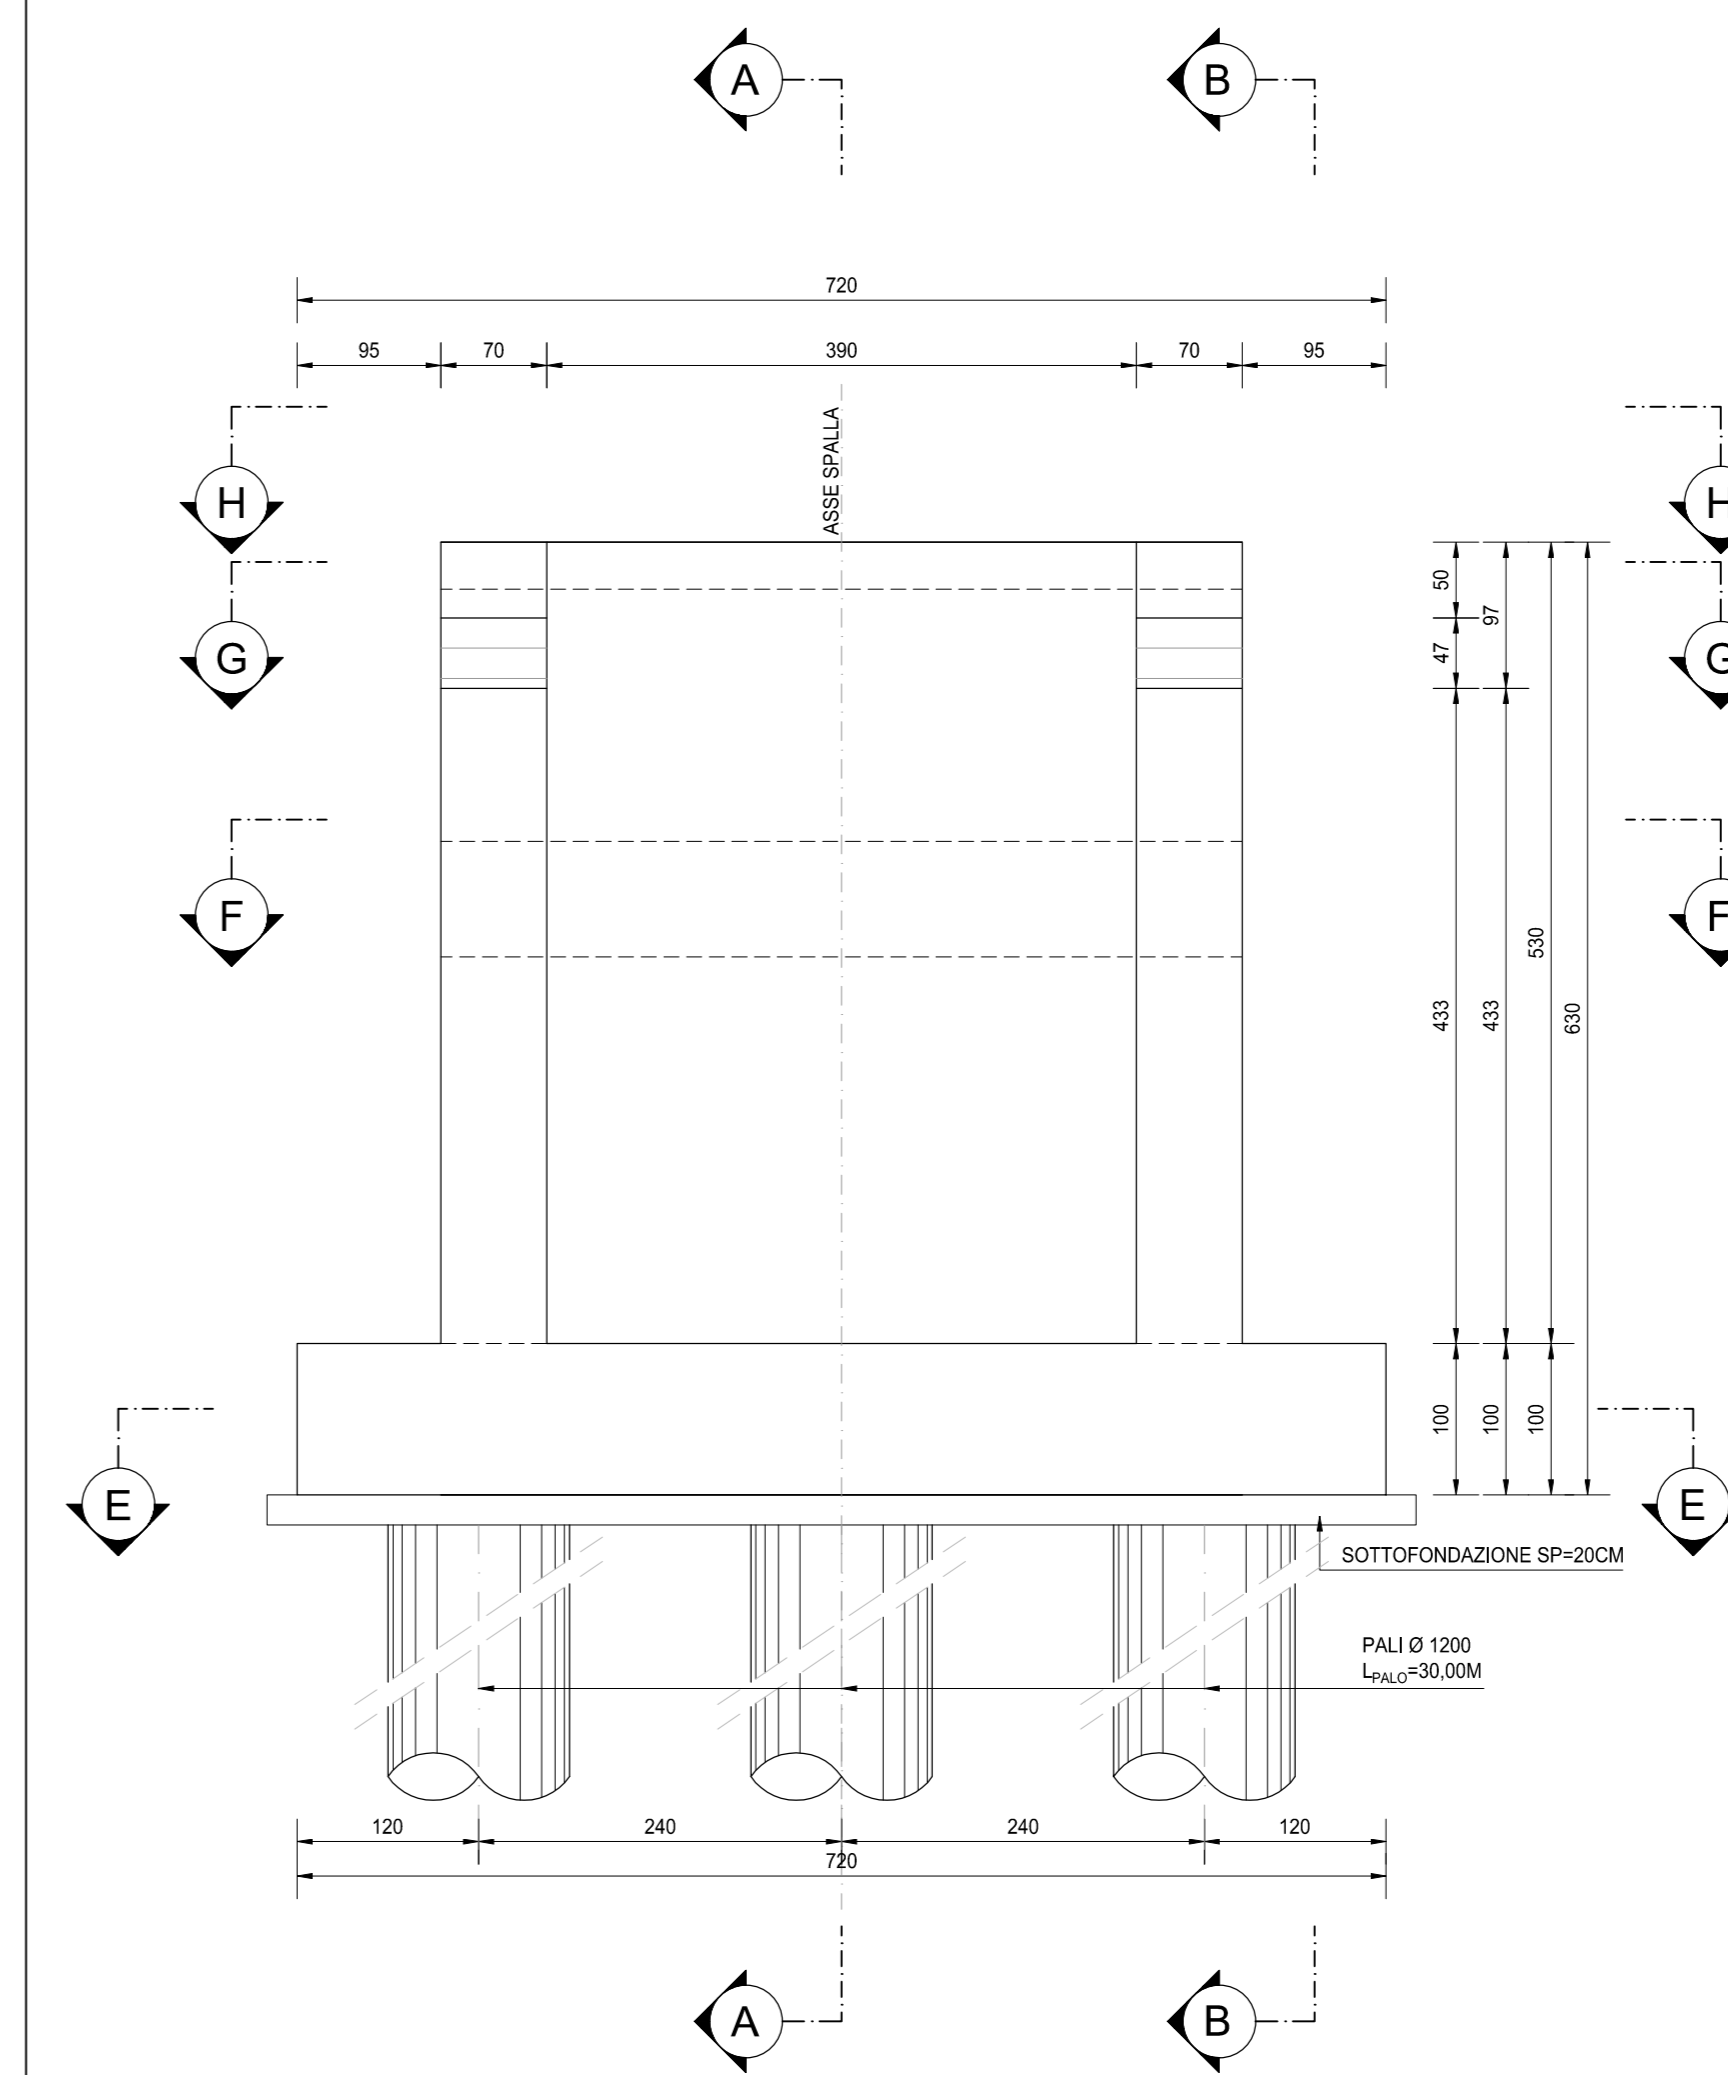


PIANTA E-E
SCALA 1:50

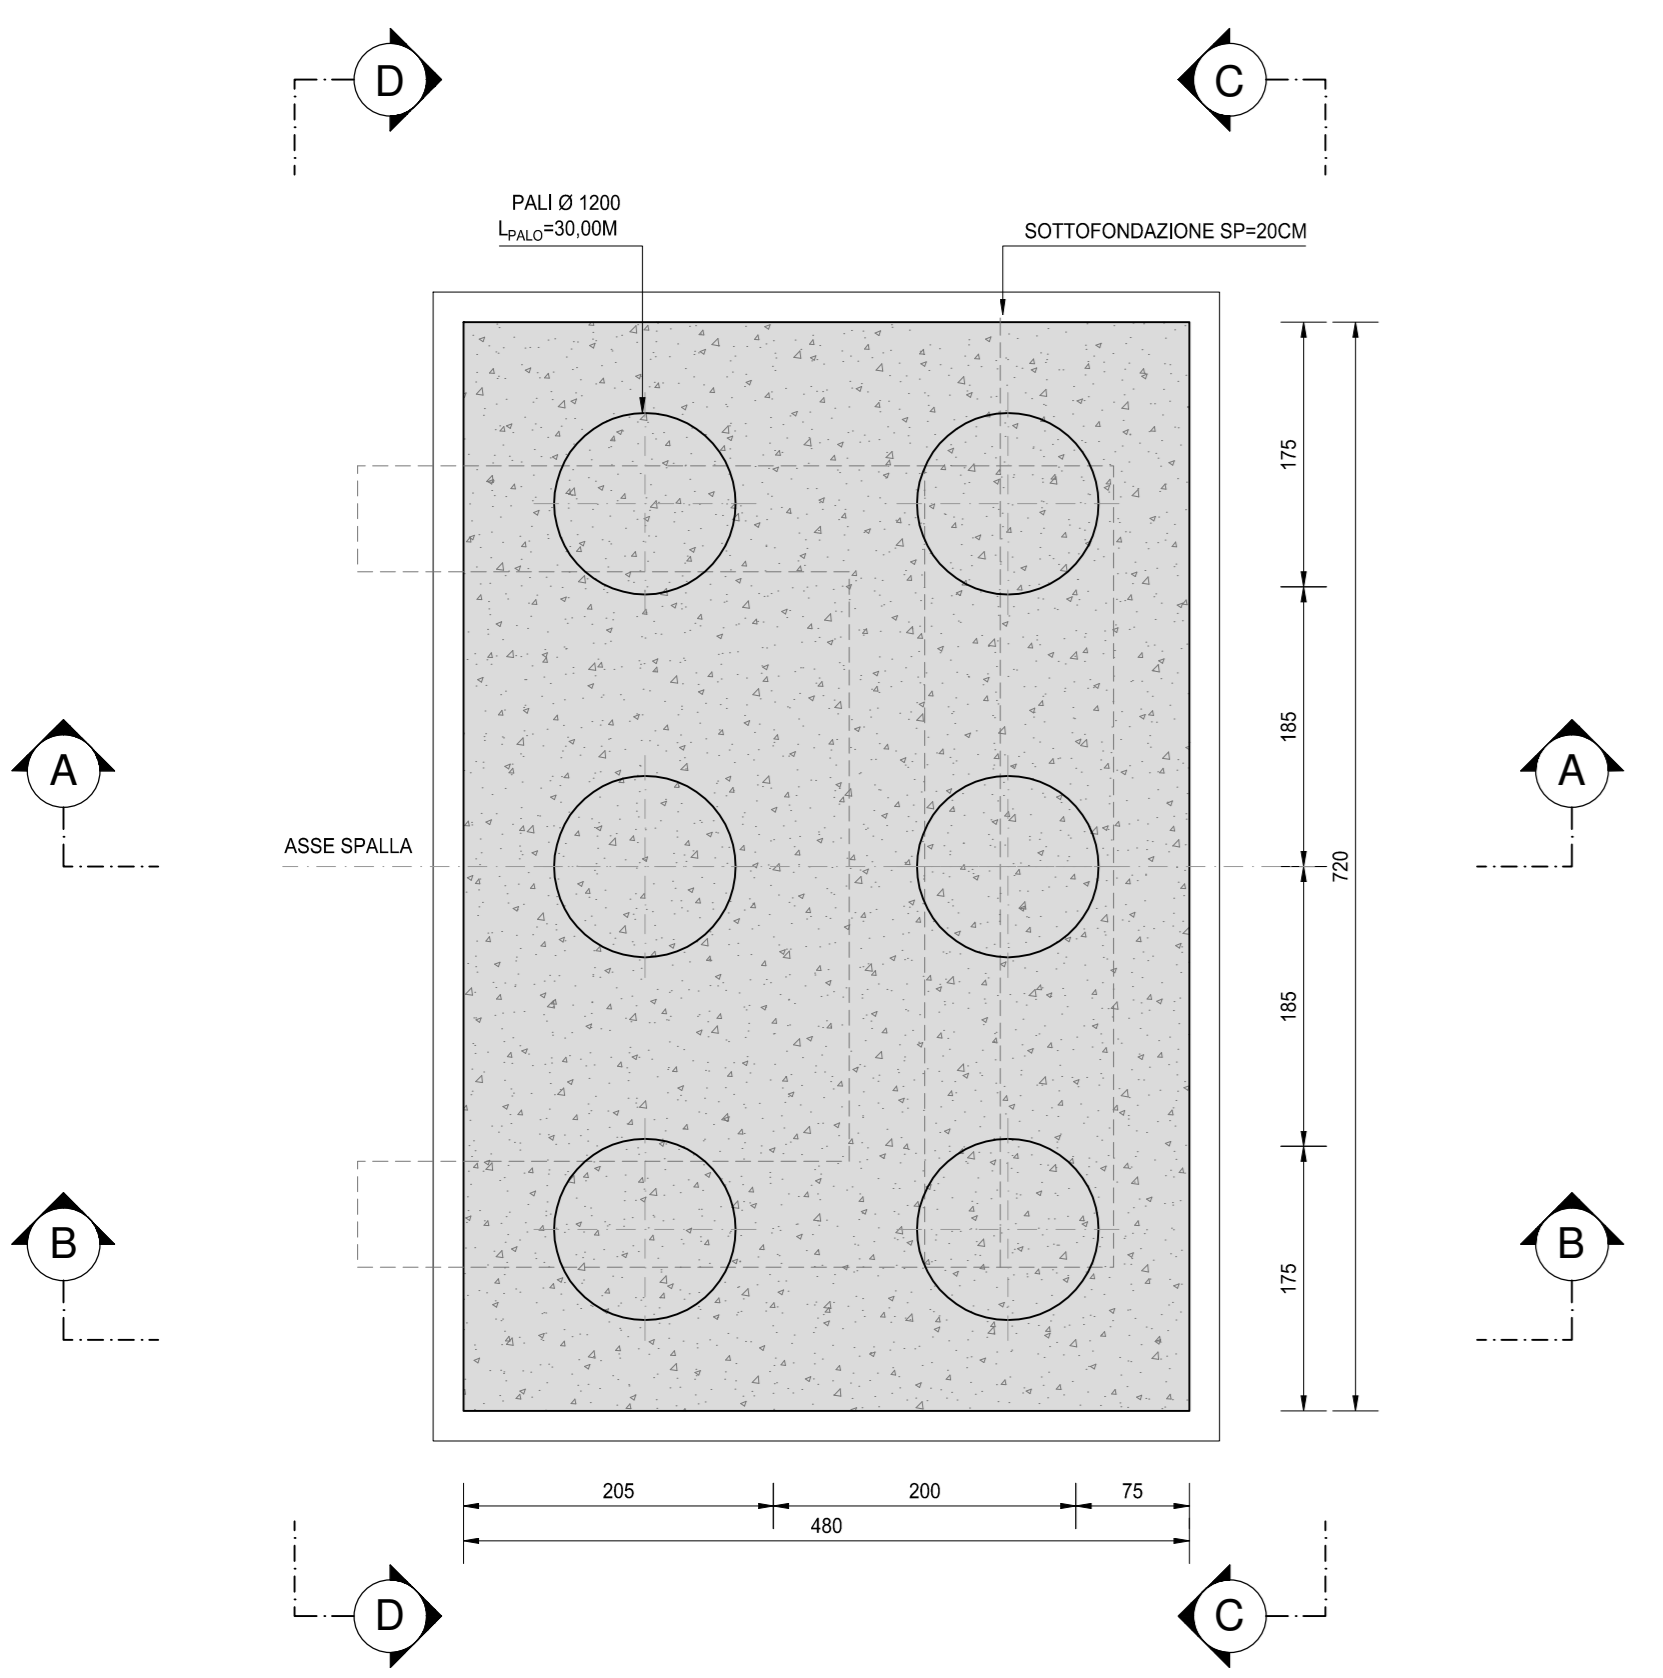


PIANTA F-F
SCALA 1:50

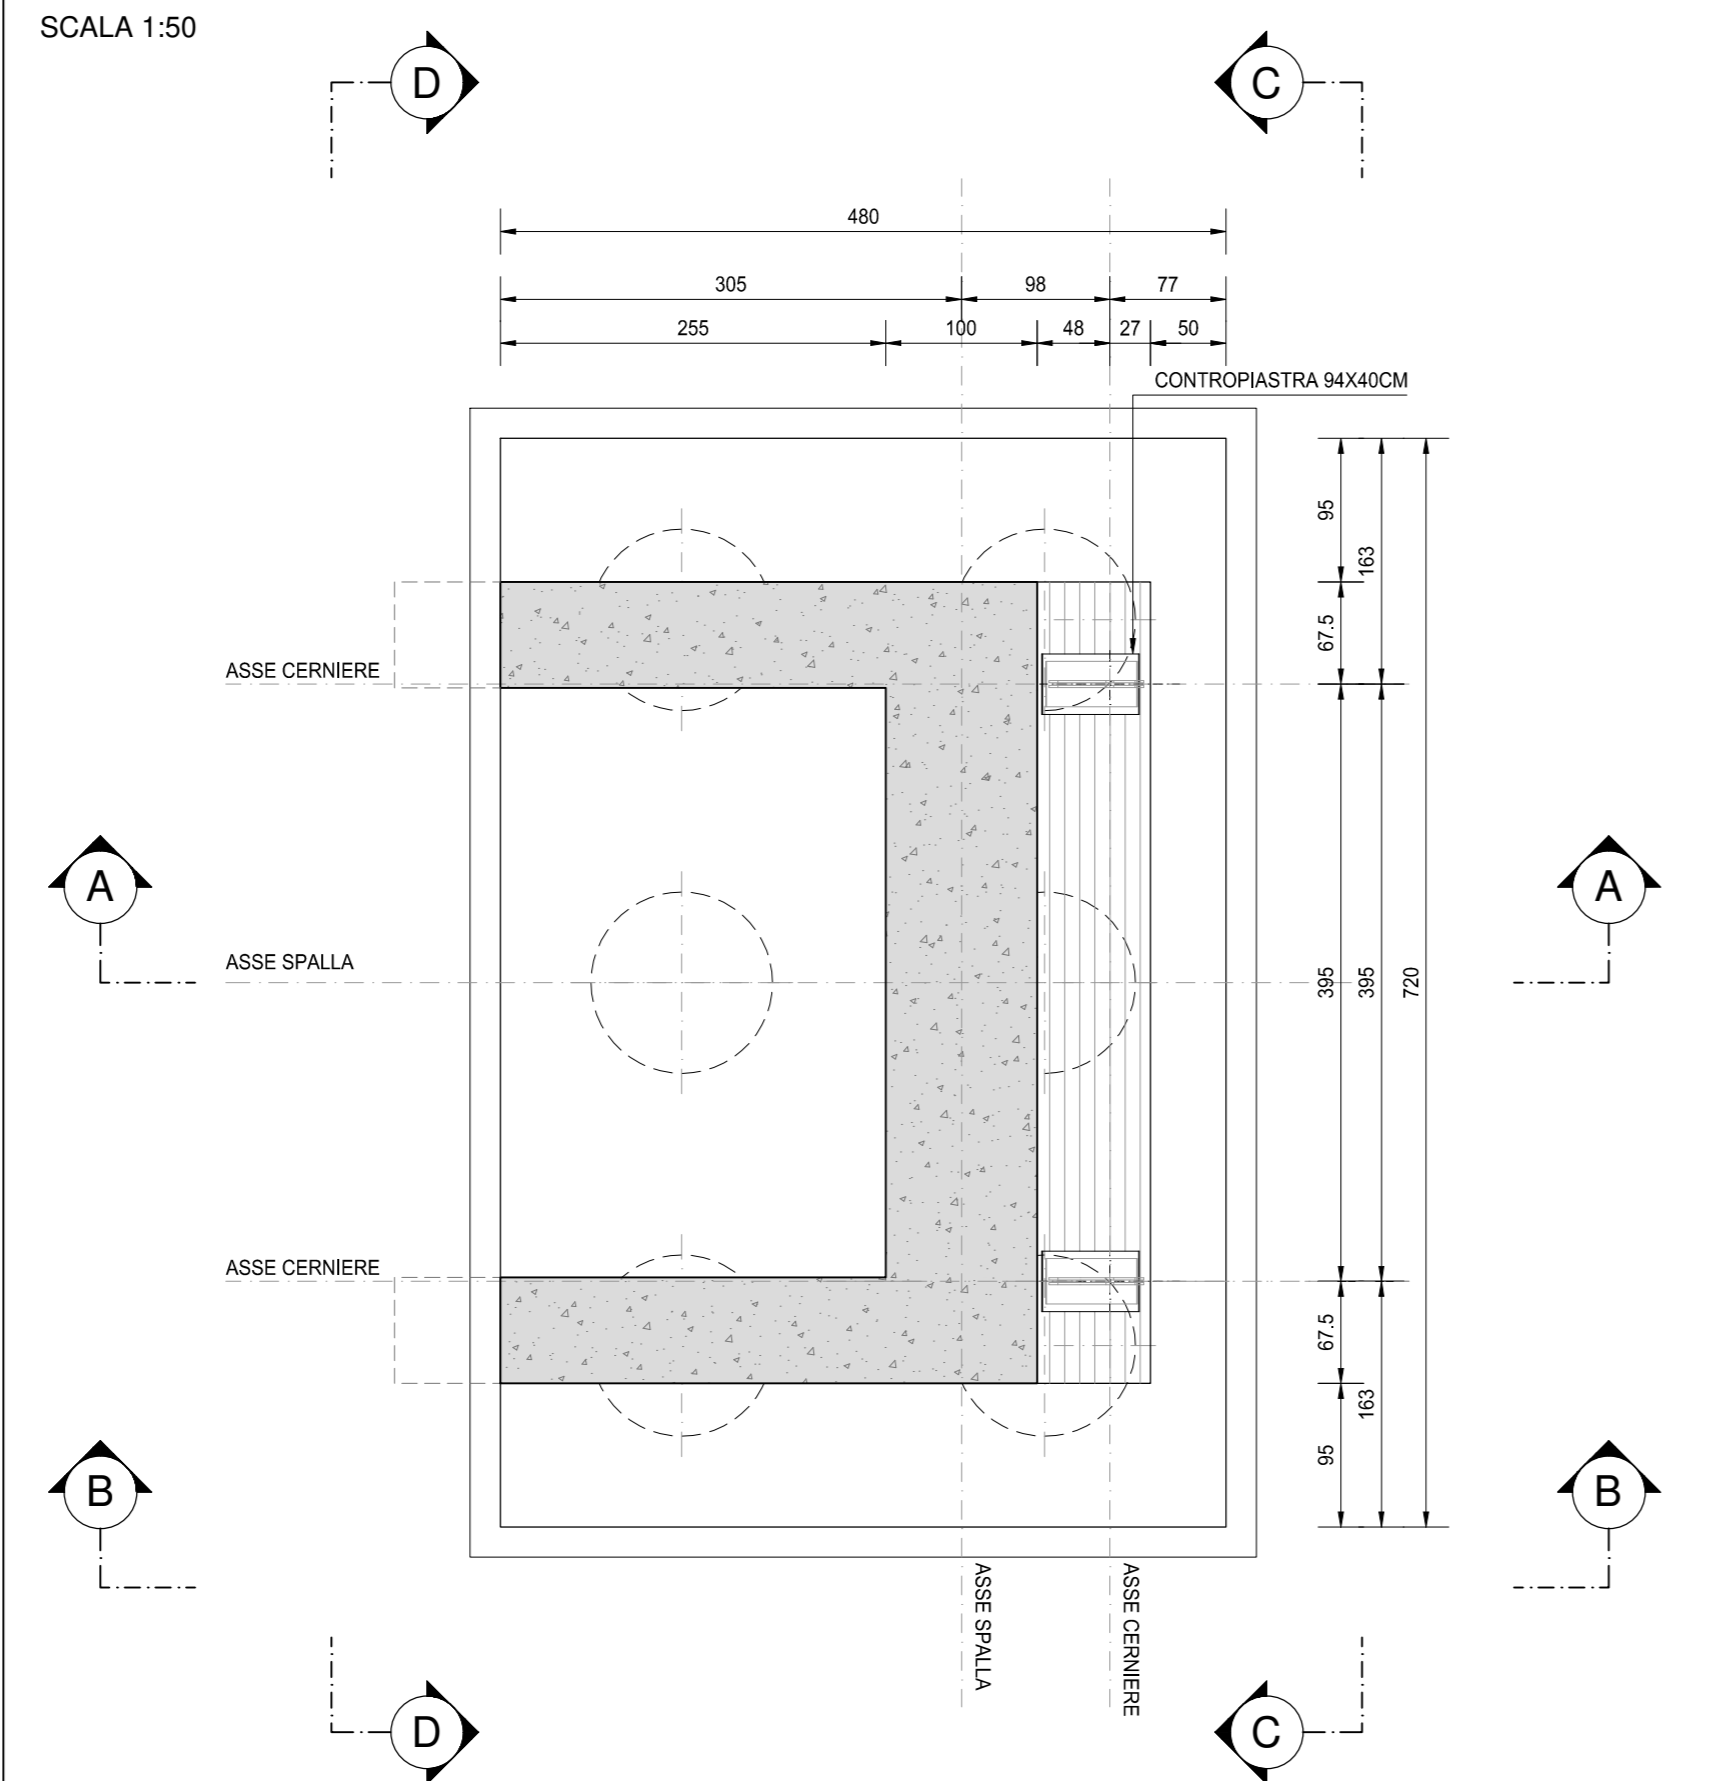

PIANTA G-G
SCALA 1:50

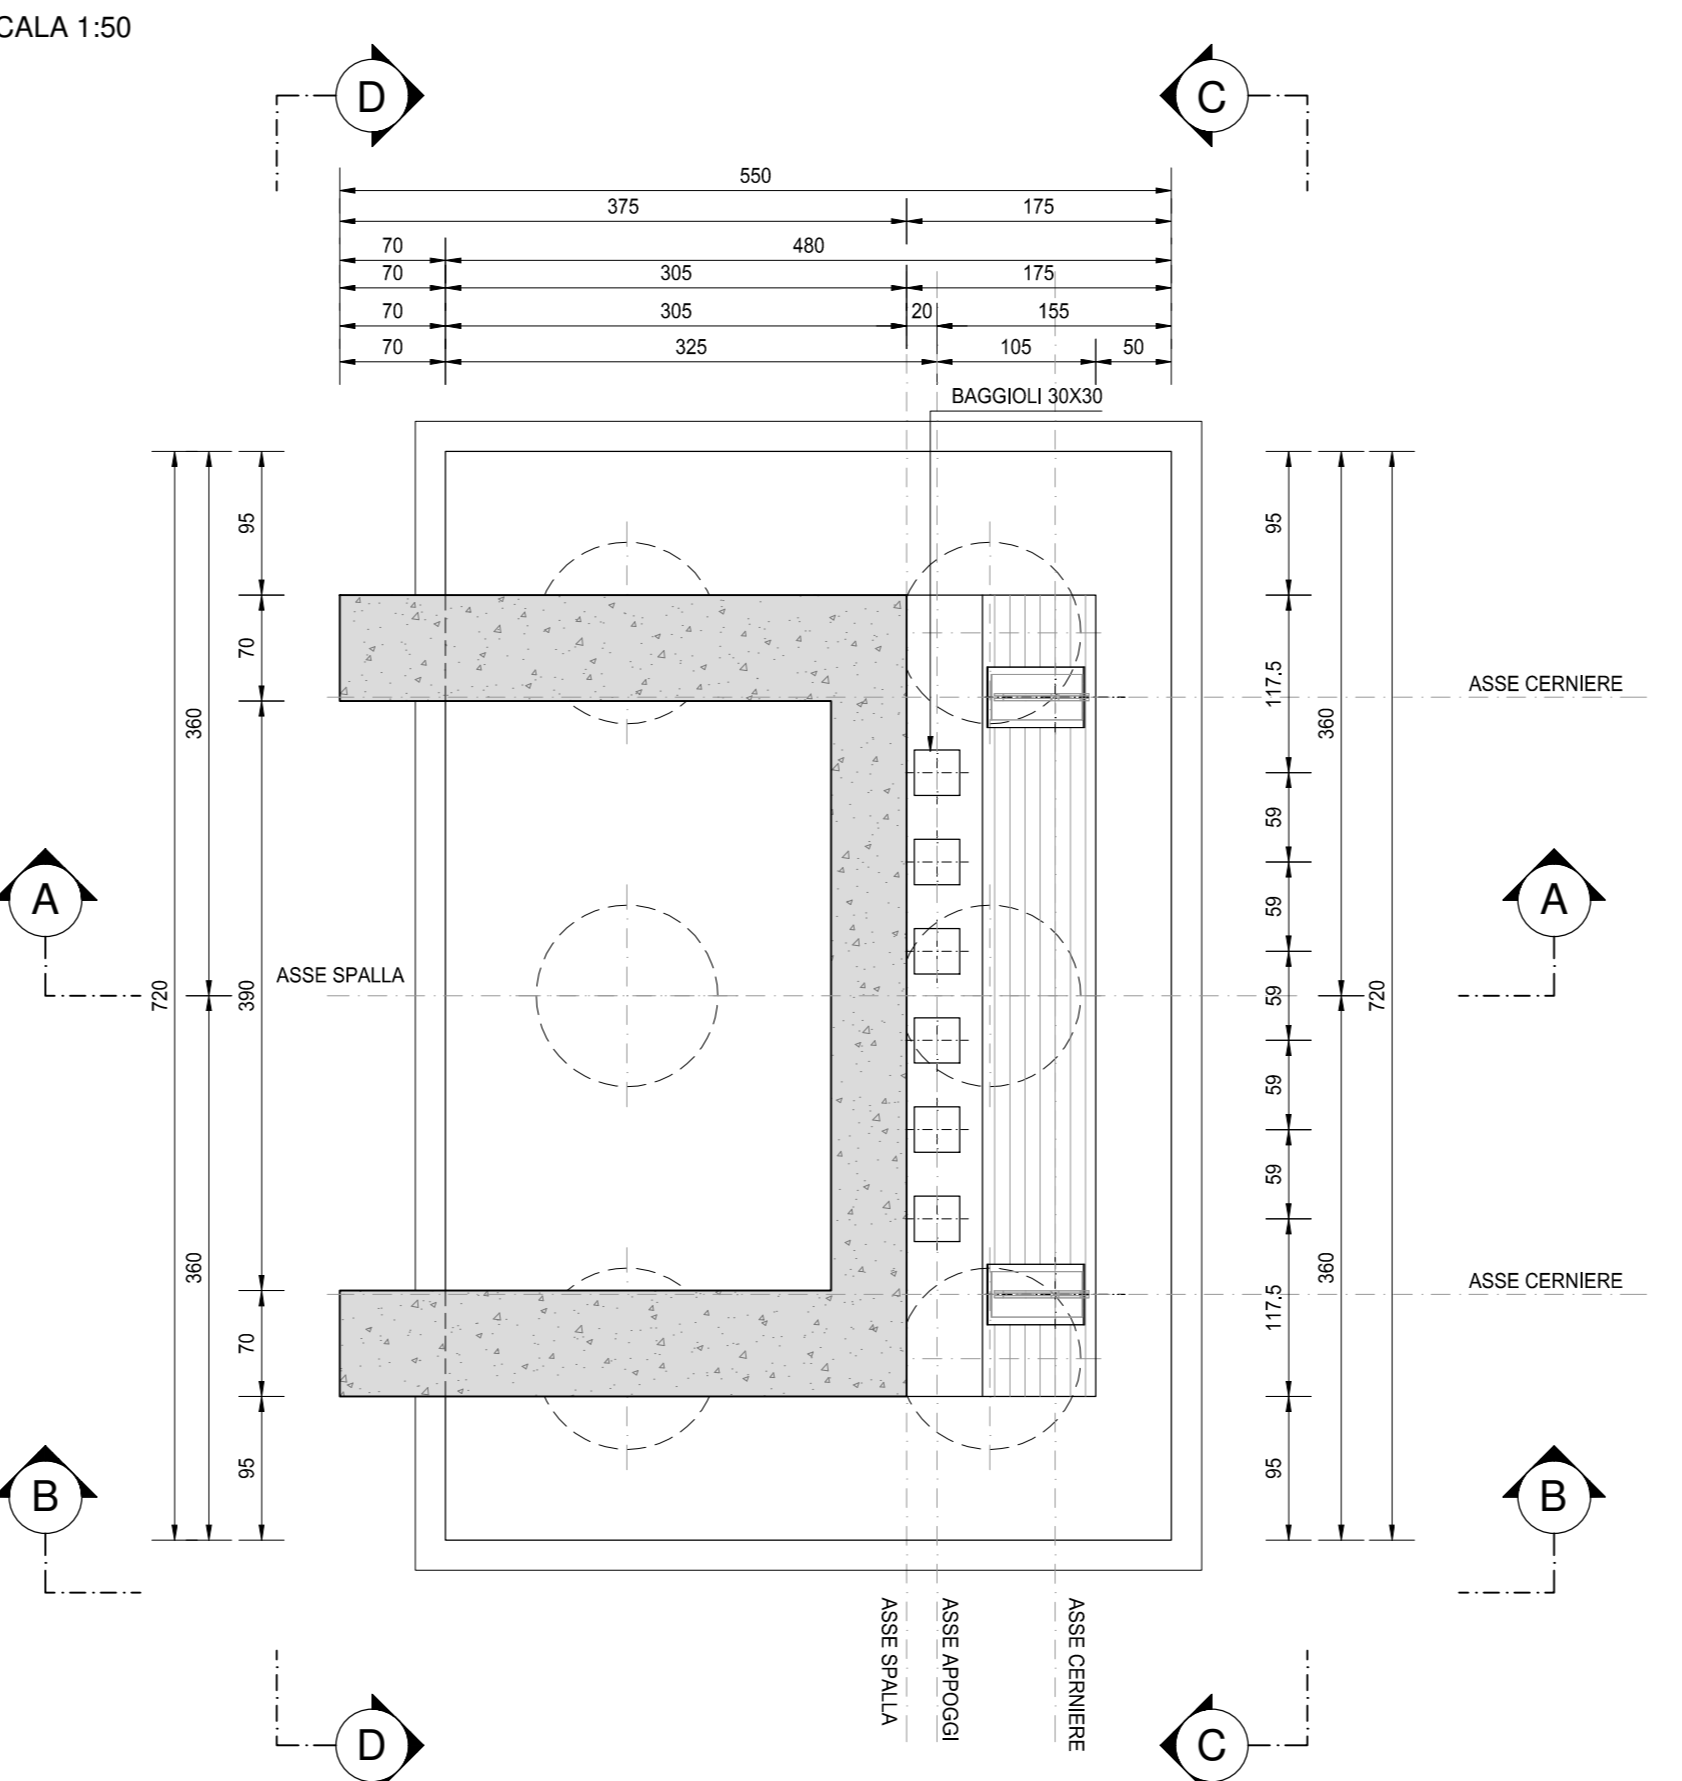

PIANTA H-H
SCALA 1:50

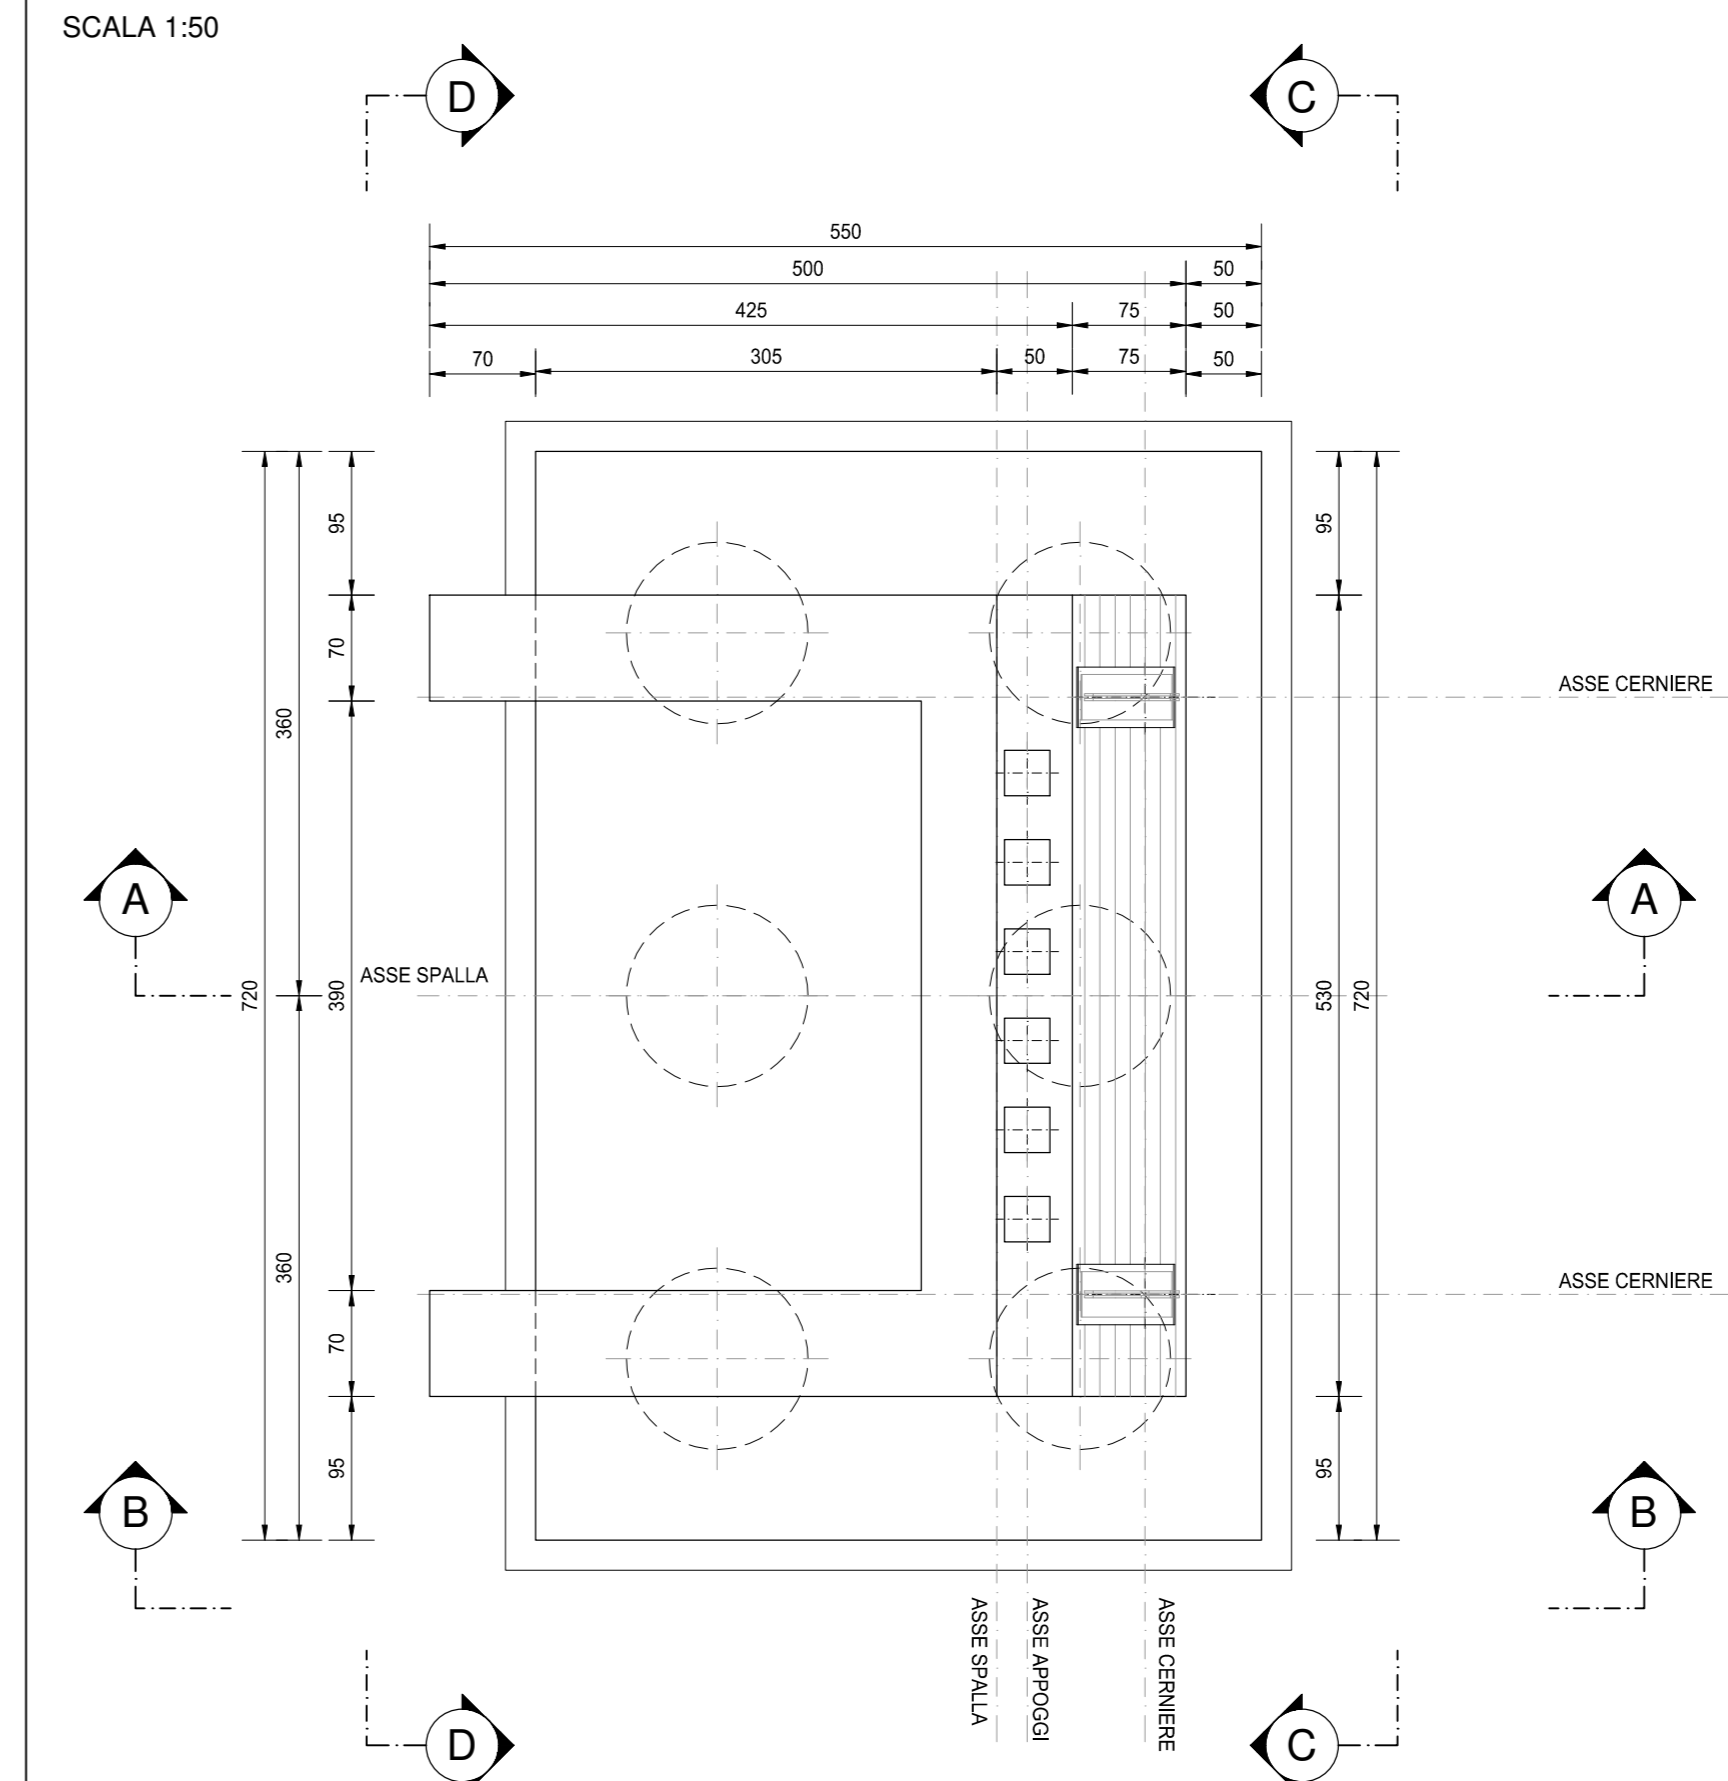

NOTA BENE:

PER LA TABELLA MATERIALI SI RINVIA ALL'ALLEGATO S04CV03STRSC01



S.S. N. 9 "VIA EMILIA"
VARIANTE DI CASALPUSTERLENGO ED ELIMINAZIONE
PASSAGGIO A LIVELLO SULLA S.P. EX S.S. N.234
PROGETTO ESECUTIVO

 ING. RENATO DEL PRETE Ing. Renato Vaini Ing. Roberto Vaini	 SETAC S.p.A. Prof. Ing. Luigi Montarsi Prof. Ing. Roberto Vaini	 ARKE S.p.A. Ing. Giancarlo Agostino Ing. Giancarlo Agostino	INGEGNERIA ING. VALENTINO RANERI Ing. Valerio Ragni Ing. Valerio Ragni	INGEGNERIA ING. VALENTINO RANERI Ing. Valerio Ragni Ing. Valerio Ragni
VISTO IL PROCEDIMENTO DEL PROCEDIMENTO	IL RESPONSABILE DELLA INTEGRAZIONE DELLE PRESTAZIONI SPECIALISTICHE	PROGETTISTA ING. VALENTINO RANERI	GEOLOGO DOTT. DANIELE GALLO	IL COORDINATORE DELLA SICUREZZA IN FASE DI PROGETTAZIONE
DOTT. ING. FABRIZIO CARDONE	ING. RENATO DEL PRETE	ING. VALENTINO RANERI	DOTT. DANIELE GALLO	ING. VALENTINO RANERI

H - PROGETTO STRUTTURALE - OPERE
PRINCIPALI
HQ - CV03 - PASSERELLA PEDONALE SU BREMBIOLO
CARPENTERIA SPALLA A

CODICE PROGETTO COMI	LIV. PROG. E	N. PROG. 1701	NOME FILE HQ05-S04CV03STRCP01_B.dwg	REVISIONE B	SCALA: 1:50
D	C	A	B	A	B
EMISSIONE	REDATTO	VERIFICATO	APPROVATO	DATA	DATA