PARTICOLARI E SEZIONI PALO
SCALA 1:20

PARTICOLARE 01

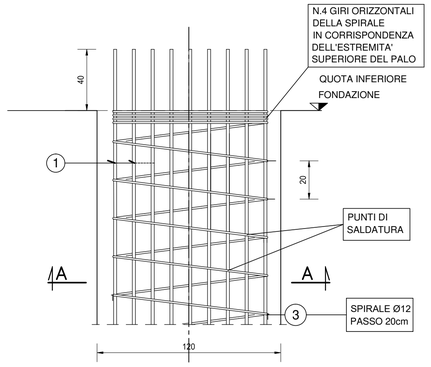

SEZIONE A-A

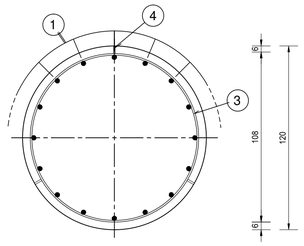

PARTICOLARE 02

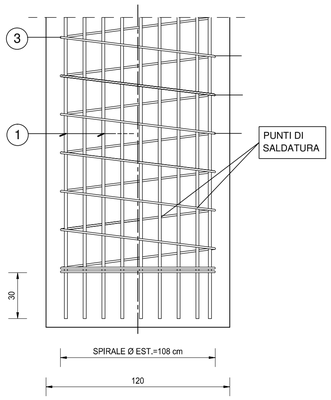

2 ANELLO Ø20/200 L=360
DIAMETRO ESTERNO Ø1020 mm

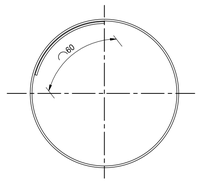

PARTICOLARE SALDATURA

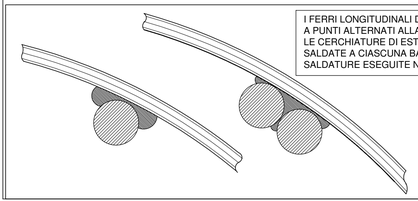

I FERRI LONGITUDINALI DEVONO ESSERE SALDATI
A PUNTI ALTERNATI ALLA SPIRALE ESTERNA
LE CERCHIATURE DI ESTREMITA' SARANNO INVECE
SALDATE A CIASCUNA BARRA LONGITUDINALE E LE
SALDATURE ESEGUITE NEL MODO SPECIFICATO IN FIGURA

SEZIONE VERTICALE PALO
SCALA 1:50

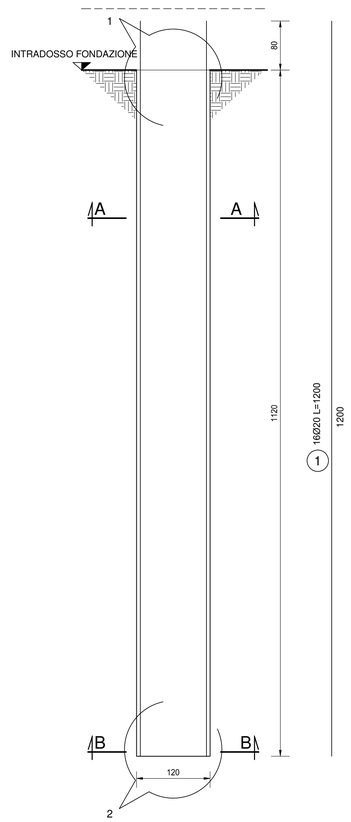

SEZIONE C0RDOLO
SCALA 1:20

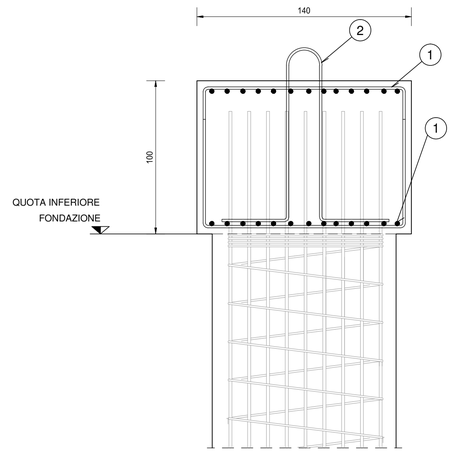

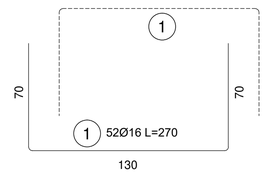

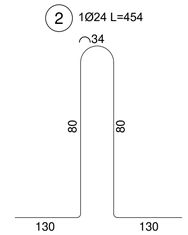

TABELLA FERRI GABBIA

POS.	Num.	Ø [mm]	Lunghezza [cm]	TOTALE [m]	PESO [kg]
1	16	20	1200	192.00	473.50
2	5	20	360	18.00	44.39
3	62	12	340	210.80	187.15
				Totale Kg =	705.04

CORDOLO

POS.	Num.	Ø [mm]	Lunghezza [cm]	TOTALE [m]	PESO [kg]
1	52	16	270	140.40	221.60
2	1	24	454	4.54	16.12
				Totale Kg =	237.72

NOTA BENE:

PER LA TABELLA MATERIALI SI RINVIA ALL'ALLEGATO S04CV03STRSC01

ANAS S.p.A.
Direzione Progettazione e Realizzazione Lavori

S.S. N. 9 "VIA EMILIA"
VARIANTE DI CASALPUSTERLENGO ED ELIMINAZIONE PASSAGGIO A LIVELLO SULLA S.P. EX S.S. N.234

PROGETTO ESECUTIVO

STUDIO CORONA — Ing. Renato Vaira — Ordine degli Ingg. di Torino e Provincia n° 4983 W
ING. RENATO DEL PRETE — Ing. Renato Del Prete — Ordine degli Ingg. di Bari e provincia n° 3073
DOTT. GEOL. DANILO GALLO — Dott. Geol. Danilo Gallo — Ordine dei Geologi della Regione Puglia n° 188
Ingegneria del Territorio s.r.l. — Ing. Valerio Bajetti — Ordine degli Ingg. di Roma e provincia n° A-26211
SETAC Srl Servizi & Engineering Trasporti Ambiente Costruzioni — Prof. Ing. Luigi Monterisi — Ordine degli Ingg. di Bari e provincia n° 1771
E&G Engineering & Graphics S.r.l. — Ing. Gabriele Incecchi — Ordine degli Ingg. di Roma e provincia n° A-12102
CONSORZIO UNING — SOCIETÀ DESIGNATA GA&M — Prof. Ing. Matteo Ranieri — Ordine degli Arch. di Bari e provincia n° 1137
ECOPLAN — Arch. Nicoletta Frattinii — Ordine degli Arch. di Torino e provincia n° A-6433
ARKE' INGEGNERIA s.r.l. — Ing. Gioacchino Angarano — Ordine degli Ingg. di Bari e provincia n° 3970

INTEGRAZIONE PRESTAZIONI	PROGETTISTA
Ing. Renato Del Prete	Ing. Valerio Bajetti (I.T. S.r.l.)
PROGETTAZIONE STRADALE	**PROGETTAZIONE IDRAULICA**
Ing. Gaetano Ranieri (Ga&M S.r.l.)	Ing. Fabrizio Bajetti (I.T. S.r.l.)
PROGETTAZIONE OPERE D'ARTE MAGGIORI	**PROGETTAZIONE OPERE D'ARTE MINORI**
Ing. Renato Vaira (Studio Corona S.r.l.)	Ing. Nicola Ligas (I.T. S.r.l.)
COMPUTI	**CANTIERISTICA**
Ing. Valerio Bajetti (I.T. S.r.l.)	Ing. Gaetano Ranieri (Ga&M S.r.l.)
GEOLOGIA	**GEOTECNICA**
Dott. Danilo Gallo	Ing. Gianfranco Sodero (Studio Corona S.r.l.)
AMBIENTE	**SICUREZZA**
Dott. Emilio Macchi (ECOPLAN S.r.l.)	Ing. Gaetano Ranieri (Ga&M S.r.l.)

VISTO: IL RESPONSABILE DEL PROCEDIMENTO	IL RESPONSABILE DELLA INTEGRAZIONE DELLE PRESTAZIONI SPECIALISTICHE	PROGETTISTA	GEOLOGO	IL COORDINATORE DELLA SICUREZZA IN FASE DI PROGETTAZIONE
Dott. Ing. Fabrizio CARDONE	Ing. Renato DEL PRETE	Ing. Valerio BAJETTI	Dott. Danilo GALLO	Ing. Gaetano RANIERI

HQ10

H - PROGETTO STRUTTURALE OPERE PRINCIPALI
HQ - CV03 - PASSERELLA PEDONALE SU BREMBIOLO
ARMATURA SISTEMA DI AMMARAGGIO

CODICE PROGETTO			NOME FILE	REVISIONE	SCALA:
PROGETTO	LIV. PROG.	N. PROG.	HQ10-S04CV03STRAR04_B.dwg		
COMI	E	1701	CODICE ELAB. S04CV03STRAR04	B	1:20 / 1:50

REV.	DESCRIZIONE	DATA	REDATTO	VERIFICATO	APPROVATO
D					
C					
B	REVISIONE PER ISTRUTTORIA	GIUGNO 2018	ING. GIUSEPPE CRISÀ	PROF. ING. LUIGI MONTERISI	ING. VALERIO BAJETTI
A	EMISSIONE	NOVEMBRE 2017	ING. GIUSEPPE CRISÀ	PROF. ING. LUIGI MONTERISI	ING. VALERIO BAJETTI