




PARTICOLARE 01

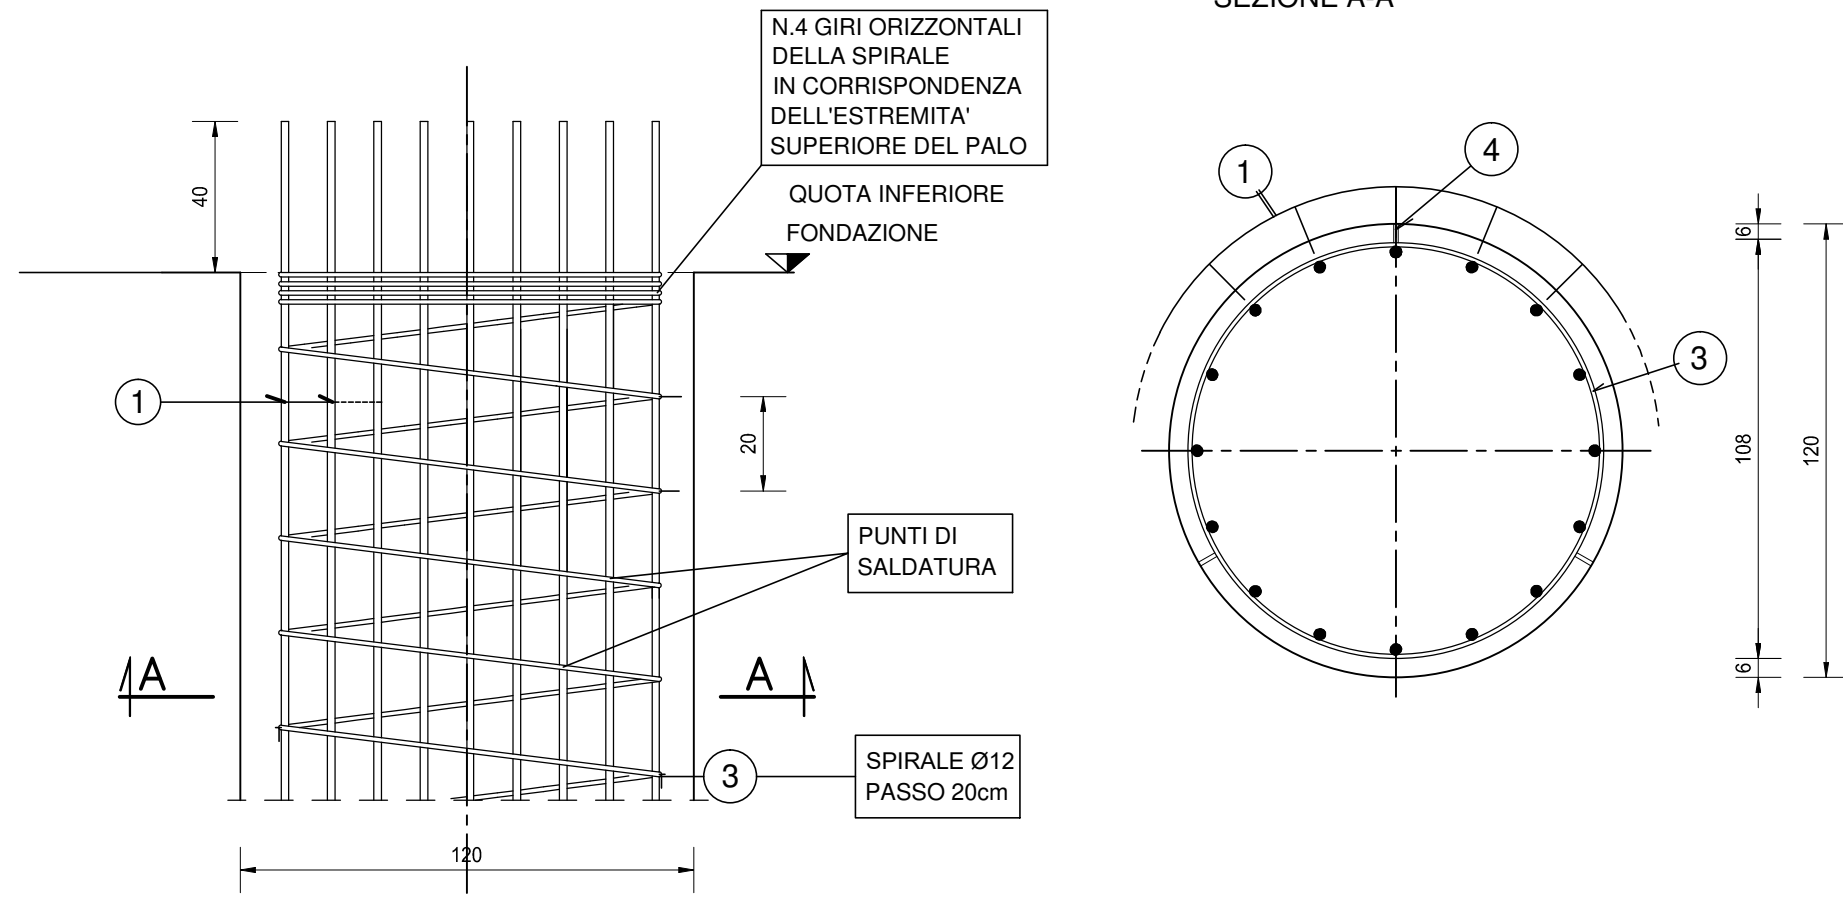

PARTICOLARE 02

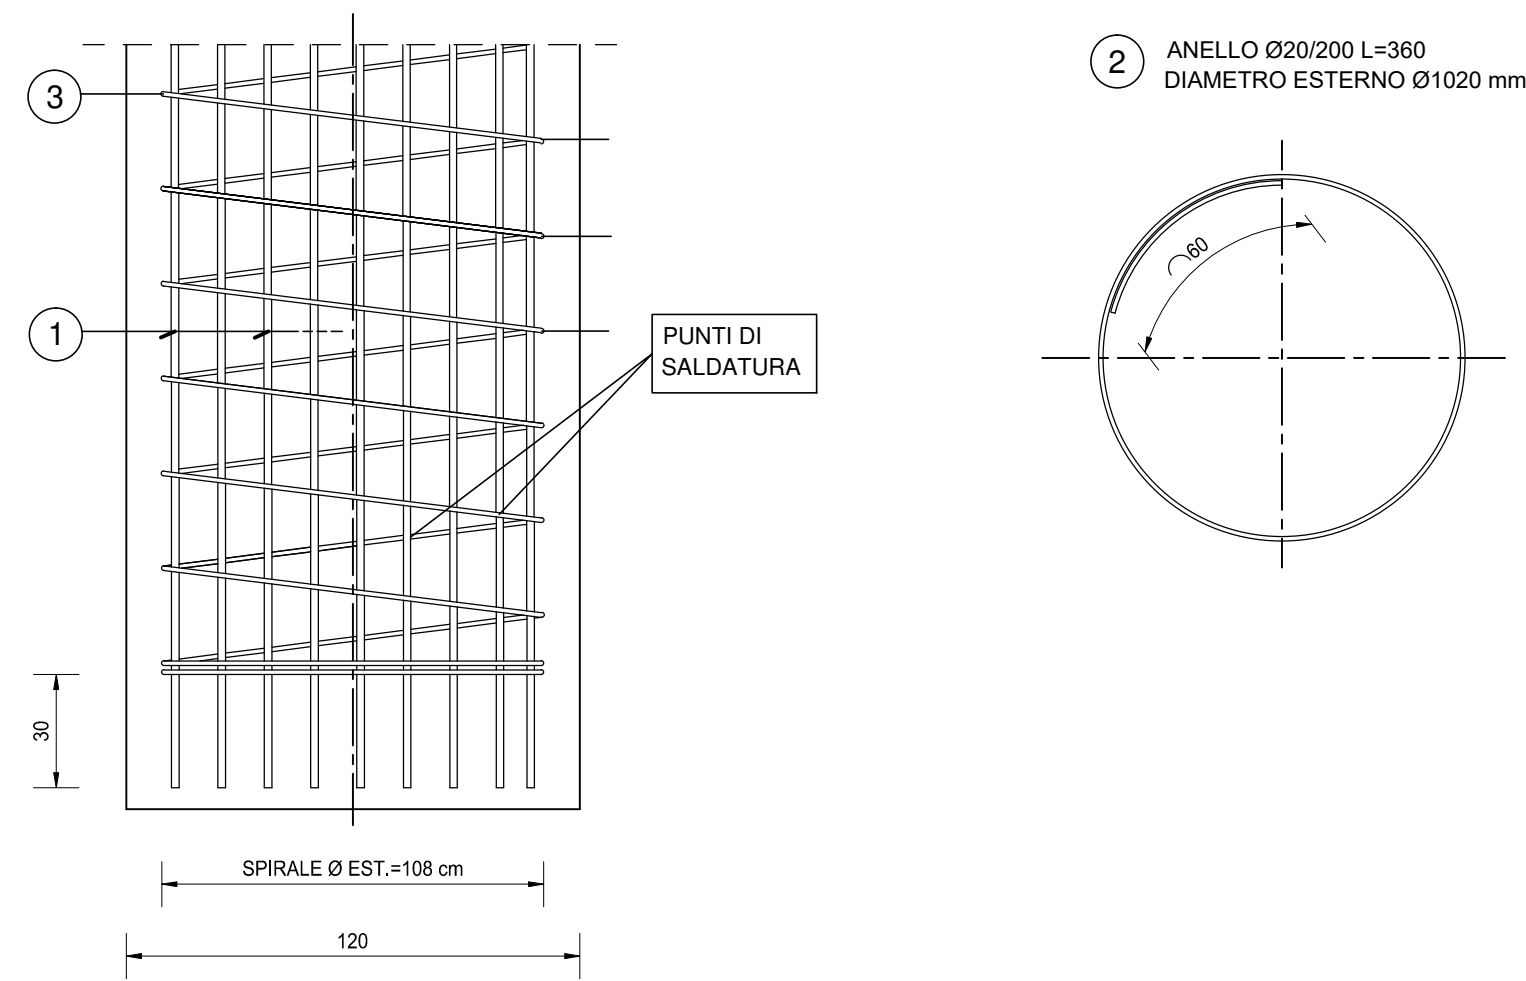

PARTICOLARE SALDATURA

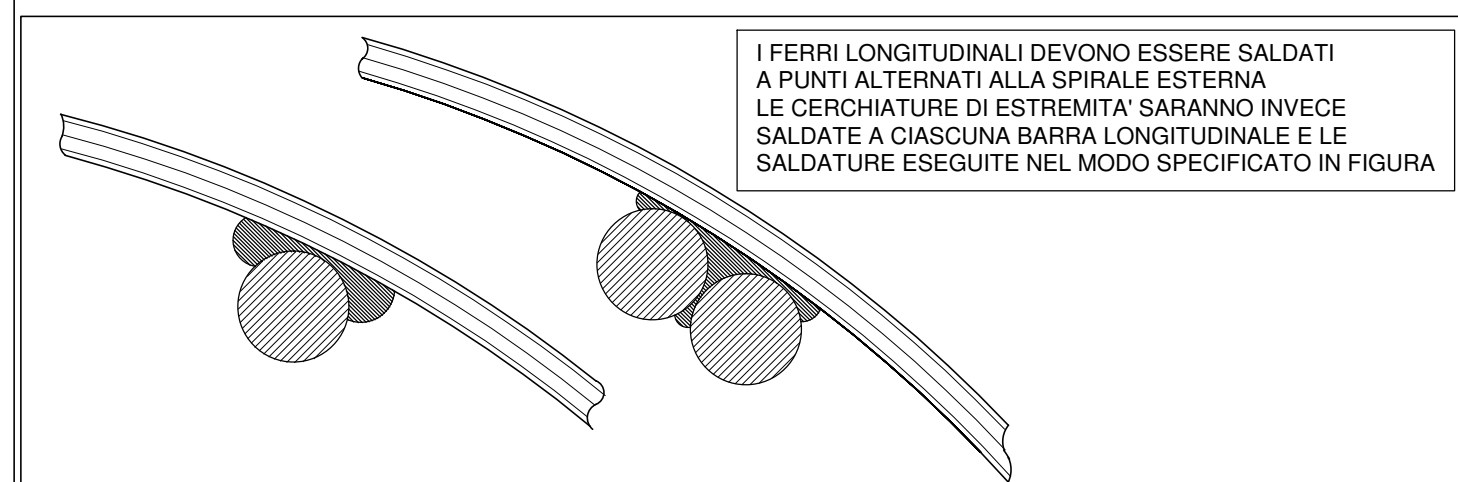

SEZIONE A-A



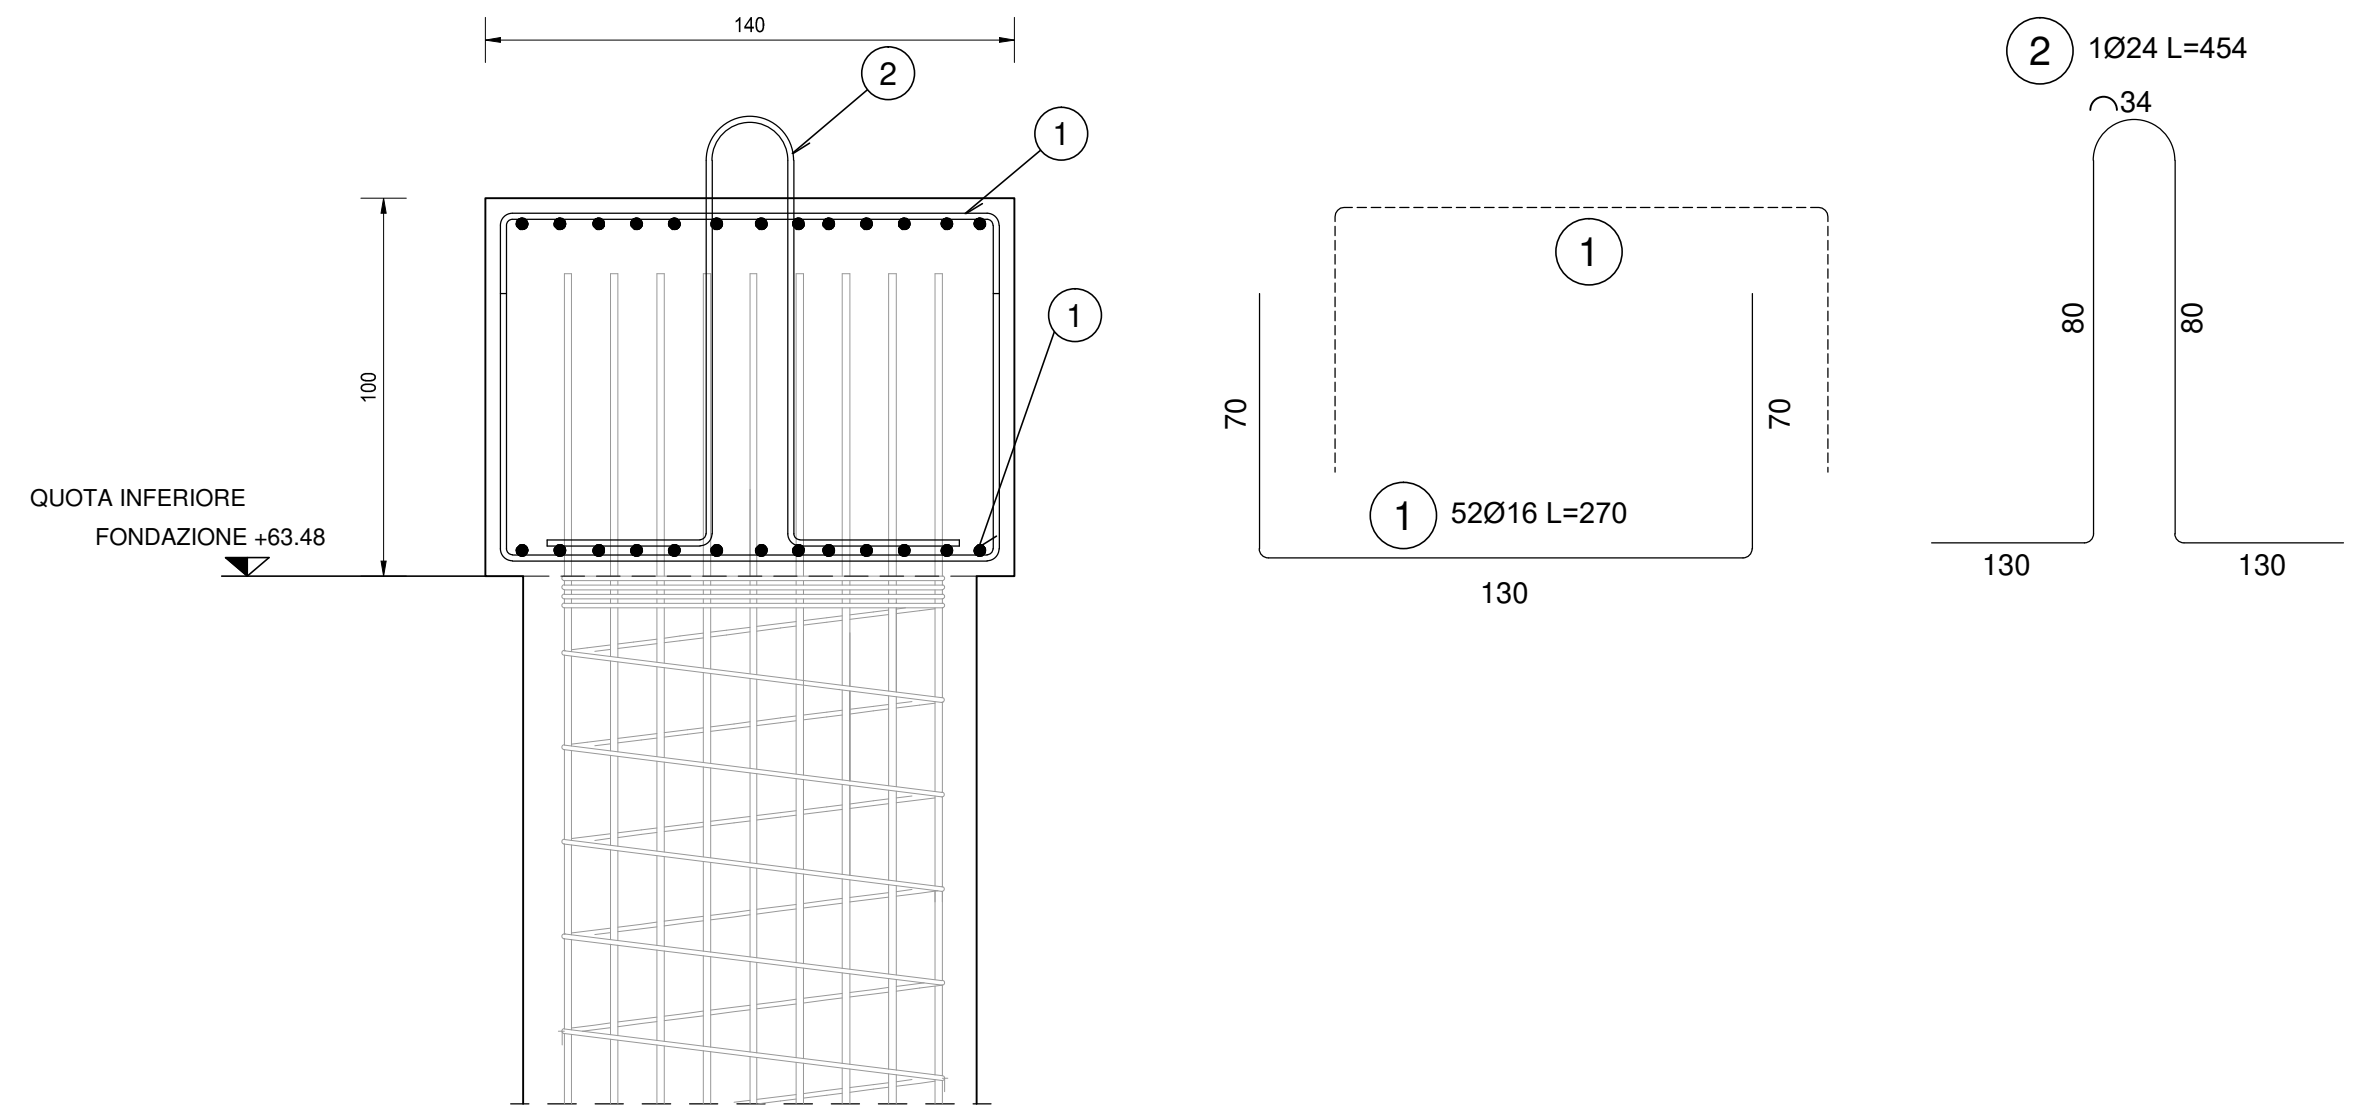


TABELLA FERRI GABBIA					
POS.	Num.	Ø [mm]	Lunghezza [cm]	TOTALE [m]	PESO [kg]
1	16	20	1200	192.00	473.50
2	5	20	360	18.00	44.39
3	62	12	340	210.80	187.15
Totale Kg =					705.04

CORDOLO					
POS.	Num.	Ø [mm]	Lunghezza [cm]	TOTALE [m]	PESO [kg]
1	52	16	270	140.40	221.60
2	1	24	454	4.54	16.12
Totale Kg =					237.72

NOTA BENE:

PER LA TABELLA MATERIALI SI RINVIA ALL'ALLEGATO S04CV04STRSC01

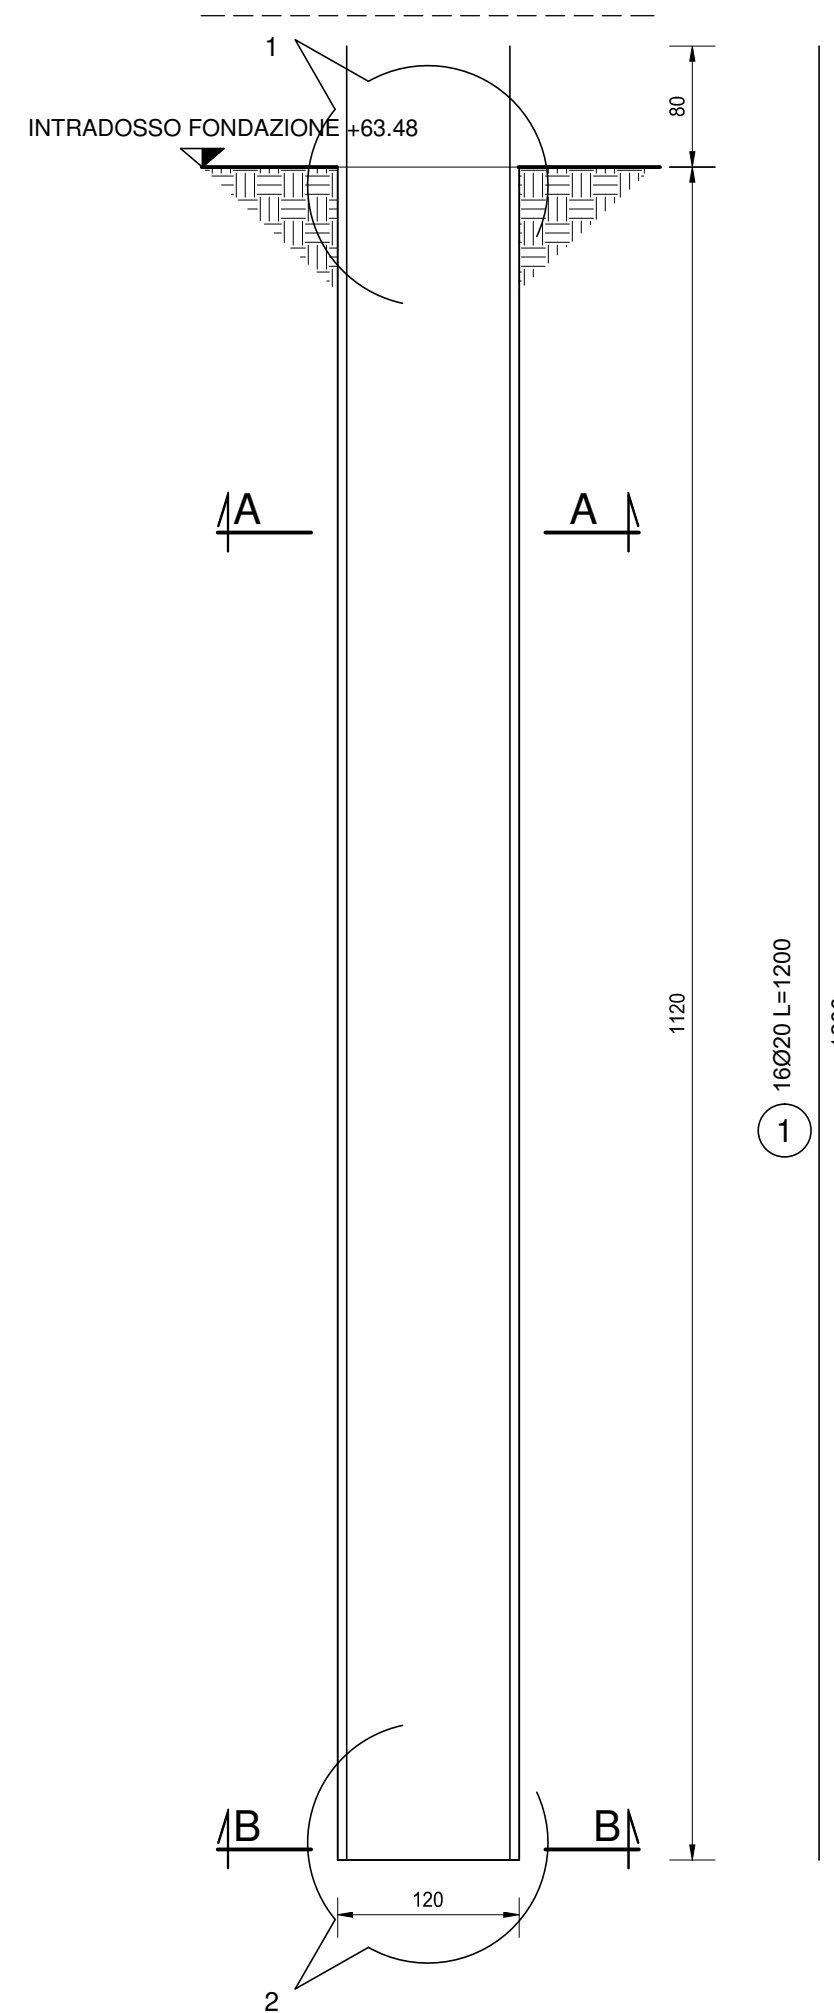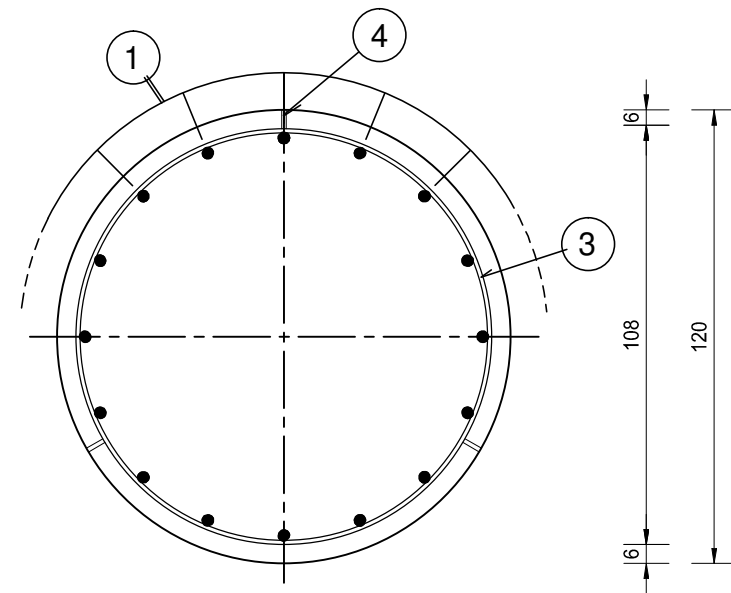

S.S. N. 9 "VIA EMILIA"
VARIANTE DI CASALPUSTERLENGO ED ELIMINAZIONE
PASSAGGIO A LIVELLO SULLA S.P. EX S.S. N.234

PROGETTO ESECUTIVO

 Ing. Renato Vaira Centro degli Esp. di Torino e provincia (T. 011) 2643193	ING. RENATO DEL PRETE Ing. Renato Del Prete Centro degli Esp. di Torino e provincia (T. 011) 2643193	DOTT. GEOL. DANILO GALLO Dott. Geol. Danilo Gallo Centro degli Esp. di Torino e provincia (T. 011) 2643193	INTEGRAZIONE PRESTAZIONI Ing. Renato Del Prete	PROGETTISTA Ing. Valerio Bajetti (I.T. S.r.l.)
			PROGETTAZIONE STRADALE Ing. Gaetano Ranieri (Ga&M S.r.l.)	PROGETTAZIONE IDRAULICA Ing. Fabrizio Bajetti (I.T. S.r.l.)
 Prof. Ing. Luigi Montersisi Centro degli Esp. di Torino e provincia (T. 011) 2643193	Prof. Ing. Luigi Montersisi Centro degli Esp. di Torino e provincia (T. 011) 2643193	EG EGO Engineering & Graphics S.r.l.	PROGETTAZIONE OPERE D'ARTE MAGGIORI Ing. Renato Vaira (Studio Corona S.r.l.)	PROGETTAZIONE OPERE D'ARTE MINORI Ing. Nicola Ligas (I.T. S.r.l.)
			COMPUTI Ing. Valerio Bajetti (I.T. S.r.l.)	CANTIERISTICA Ing. Gaetano Ranieri (Ga&M S.r.l.)
 Prof. Ing. Matteo Ranieri Centro degli Esp. di Torino e provincia (T. 011) 2643193	ECOPLAN Arch. Nicoletta Fratini Centro degli Esp. di Torino e provincia (T. 011) 2643193	ARKE INGEGNERIA S.r.l. Ing. Gioacchino Angarano Centro degli Esp. di Torino e provincia (T. 011) 2643193	GEOLOGIA Dott. Danilo Gallo	GEOTECNICA Ing. Gianfranco Sodero (Studio Corona S.r.l.)
			AMBIENTE Dott. Emilio Macchi (ECOPLAN S.r.l.)	SICUREZZA Ing. Gaetano Ranieri (Ga&M S.r.l.)
VISTO: IL RESPONSABILE DEL PROCEDIMENTO Dott. Ing. Fabrizio CARDONE	IL RESPONSABILE DELLA INTEGRAZIONE DELLE PRESTAZIONI SPECIALISTICHE Ing. Renato DEL PRETE	PROGETTISTA Ing. Valerio BAJETTI	GEOLOGO Dott. Danilo GALLO	IL COORDINATORE DELLA SICUREZZA IN FASE DI PROGETTAZIONE Ing. Gaetano RANIERI

HR10

H - PROGETTO STRUTTURALE OPERE PRINCIPALI
HR - CV04 - PASSERELLA PEDONALE
ARMATURA SISTEMA DI AMMARAGGIO

CODICE PROGETTO	NOME FILE	REVISIONE	SCALA:
PROGETTO COMI	HR10-S04CV04STRAR04_B.dwg	B	1:20 / 1:50
LIV. PROG. E	N. PROG. 1701	CODICE ELAB. S04CV04STRAR04	
D			
C			
B	REVISIONE PER ISTRUTTORIA	GIUGNO 2018	ING. GIUSEPPE CRISA PROF. ING. LUIGI MONTERISI ING. VALERIO BAJETTI
A	EMISSIONE	NOVEMBRE 2017	ING. GIUSEPPE CRISA PROF. ING. LUIGI MONTERISI ING. VALERIO BAJETTI
REV.	DESCRIZIONE	DATA	REDDATTO VERIFICATO APPROVATO