




SEZIONE A-A
SCALA 1:50

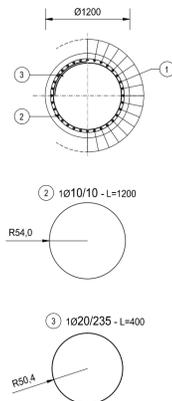



SEZIONE B-B
SCALA 1:50

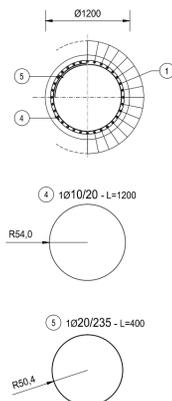

PARTICOLARE ARMATURA ELICOIDALE

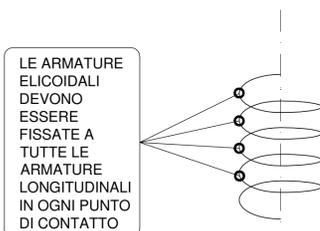

ARMATURA PALO Ø1200 - L=11,20 m
SCALA 1:50

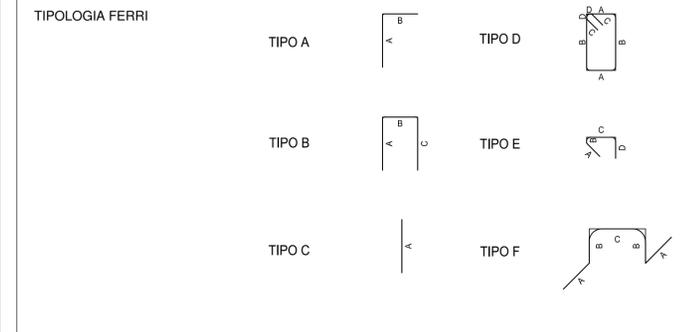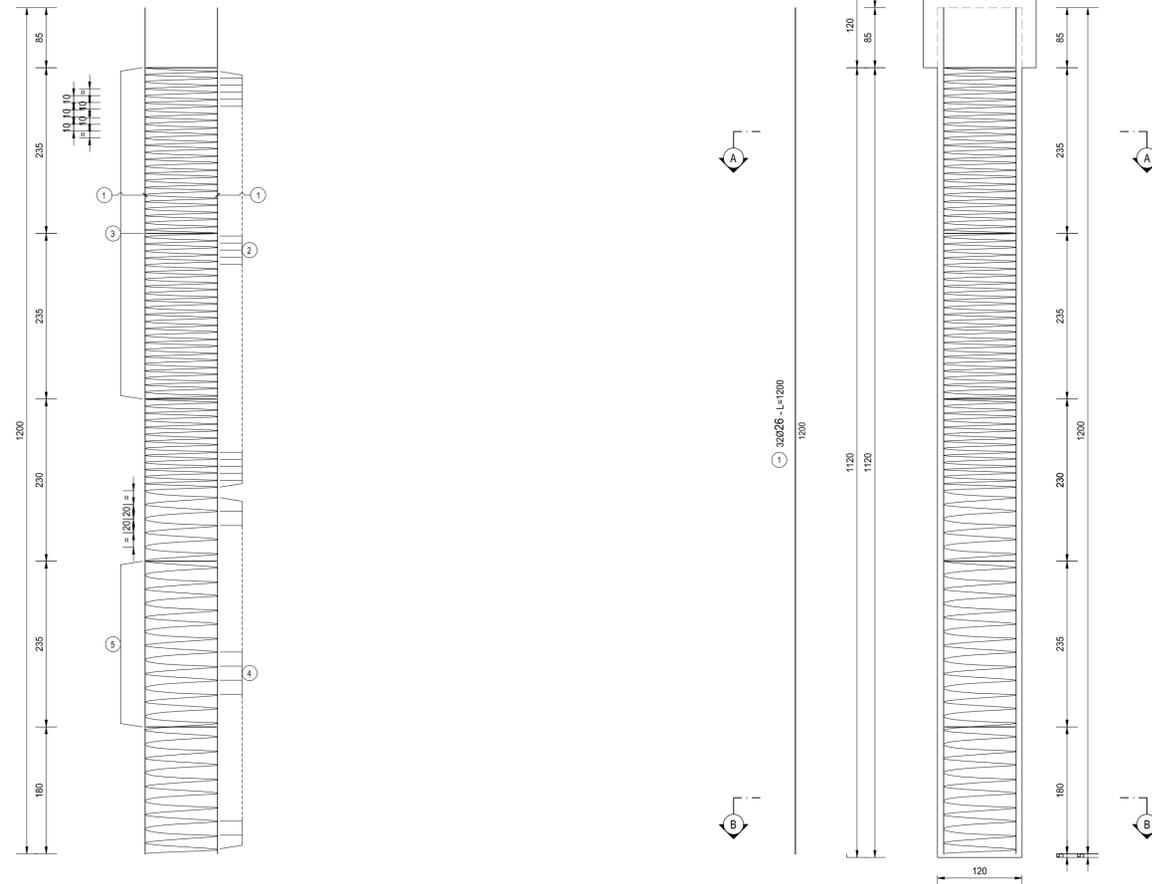

| TABELLA FERRI - PALO Ø 1200 | | | | | | | |
|----------------------------------|------|---------------|------------|-------------|---------------------|----------|-----------------|
| POSIZIONE | NOTA | DIAMETRO [mm] | PASSO [cm] | LUNGH. [cm] | LUNGH. SINGOLA [cm] | N. BARRE | PESO [Kg] |
| 1 | 32 | 26 | - | 1200 | 1200 | 32 | 1 600.43 |
| 2 | 1 | 10 | 10 | 1200 | 1200 | 20 | 147.97 |
| 3 | 1 | 20 | 235 | 400 | 400 | 3 | 29.59 |
| 4 | 1 | 10 | 20 | 1200 | 1200 | 9 | 66.59 |
| 5 | 1 | 20 | 235 | 400 | 400 | 2 | 19.73 |
| PESO TOTALE ARMATURA [kg] | | | | | | | 1 864.31 |

NOTA BENE:

PER LA TABELLA MATERIALI SI RINVIA ALL'ALLEGATO I002-T000S00STRDIO1

S.S. N. 9 "VIA EMILIA"
VARIANTE DI CASALPUSTERLENGO ED ELIMINAZIONE
PASSAGGIO A LIVELLO SULLA S.P. EX S.S. N.234

PROGETTO ESECUTIVO

| | | | | |
|---|--|---|---|---|
| STUDIO CORONA Ing. Renato Vaira Ordine degli Ingeg. di Torino (professione n. 660/01) | ING. RENATO DEL PRETE Ing. Renato Del Prete Ordine degli Ingeg. di Roma (professione n. 1202) | DOCT. GEOL. DANILO GALLO Dott. Geol. Danilo Gallo Ordine dei Geologi della Regione Puglia (n. 104) | INTEGRAZIONE PRESTAZIONI Ing. Renato Del Prete | PROGETTISTA Ing. Valerio Bajetti (I.T. S.r.l.) |
| SETAC S.r.l. Prof. Ing. Luigi Monterisi Ordine degli Ingeg. di Bari (professione n. 172) | GG Ing. Gabriele Inocenti Ordine degli Ingeg. di Roma (professione n. 91010) | PROGETTAZIONE STRADALE Ing. Gaetano Ranieri (Ga&M S.r.l.) | PROGETTAZIONE IDRAULICA Ing. Fabrizio Bajetti (I.T. S.r.l.) | PROGETTAZIONE OPERE D'ARTE MINORI Ing. Renato Vaira (Studio Corona S.r.l.) |
| UNING Prof. Ing. Matteo Ranieri Ordine degli Ingeg. di Roma (professione n. 1107) | ECOPLAN Arch. Nicoletta Frattini Ordine degli Architetti (n. 24463) | ARKE' INGEGNERIA S.r.l. Ing. Guacchino Argarano Ordine degli Ingeg. di Roma (professione n. 102) | COMPUTI Ing. Valerio Bajetti (I.T. S.r.l.) | CANTIERISTICA Ing. Gaetano Ranieri (Ga&M S.r.l.) |
| GEOLOGIA Dott. Danilo Gallo | GEOTECNICA Ing. Gianfranco Sodero (Studio Corona S.r.l.) | AMBIENTE Dott. Emilio Miccoli (ECOPLAN S.r.l.) | SICUREZZA Ing. Gaetano Ranieri (Ga&M S.r.l.) | |
| VISTO: IL RESPONSABILE DEL PROCEDIMENTO Dott. Ing. Fabrizio CARDONE | IL RESPONSABILE DELLA INTEGRAZIONE DELLE PRESTAZIONI SPECIALISTICHE Ing. Renato DEL PRETE | PROGETTISTA Ing. Valerio BAJETTI | GEOLOGO Dott. Danilo GALLO | IL COORDINATORE DELLA SICUREZZA IN FASE DI PROGETTAZIONE Ing. Gaetano RANIERI |

IA06 - PROGETTO STRUTTURALE - MURI DI SOSTEGNO
OS01/OS02/OS03/OS04/OS05 - MURI A PROTEZIONE DELLE SPALLE DEI VIAD. VI02, VI03 E VI05
OS01 - VI02 SPALLA B - ARMATURA PALI MURO DI SOSTEGNO

| | | | | | |
|-----------------|------------|----------------|---------------------------|-----------|--------|
| CODICE PROGETTO | LIV. PROG. | N. PROG. | NOME FILE | REVISIONE | SCALA: |
| COMI | E | 1701 | IA06_P00OS00STRAR02_B.dwg | B | 1:50 |
| CODICE ELAB. | | P00OS00STRAR02 | | | |

| | | | | | |
|------|------------------------------------|---------------|---------------------|----------------------------|----------------------|
| D | | | | | |
| C | | | | | |
| B | EMISSIONE A SEGUITO DI ISTRUTTORIA | GIUGNO 2018 | ARCH. MAURO SASSO | PROF. ING. LUIGI MONTERISI | ING. VALERIO BAJETTI |
| A | EMISSIONE | DICEMBRE 2017 | ING. GIUSEPPE CRISA | PROF. ING. LUIGI MONTERISI | ING. VALERIO BAJETTI |
| REV. | DESCRIZIONE | DATA | REDATTO | VERIFICATO | APPROVATO |