




SEZIONE TRASVERSALE A-A
PROGRESSIVA 3+259,60
SCALA 1:200

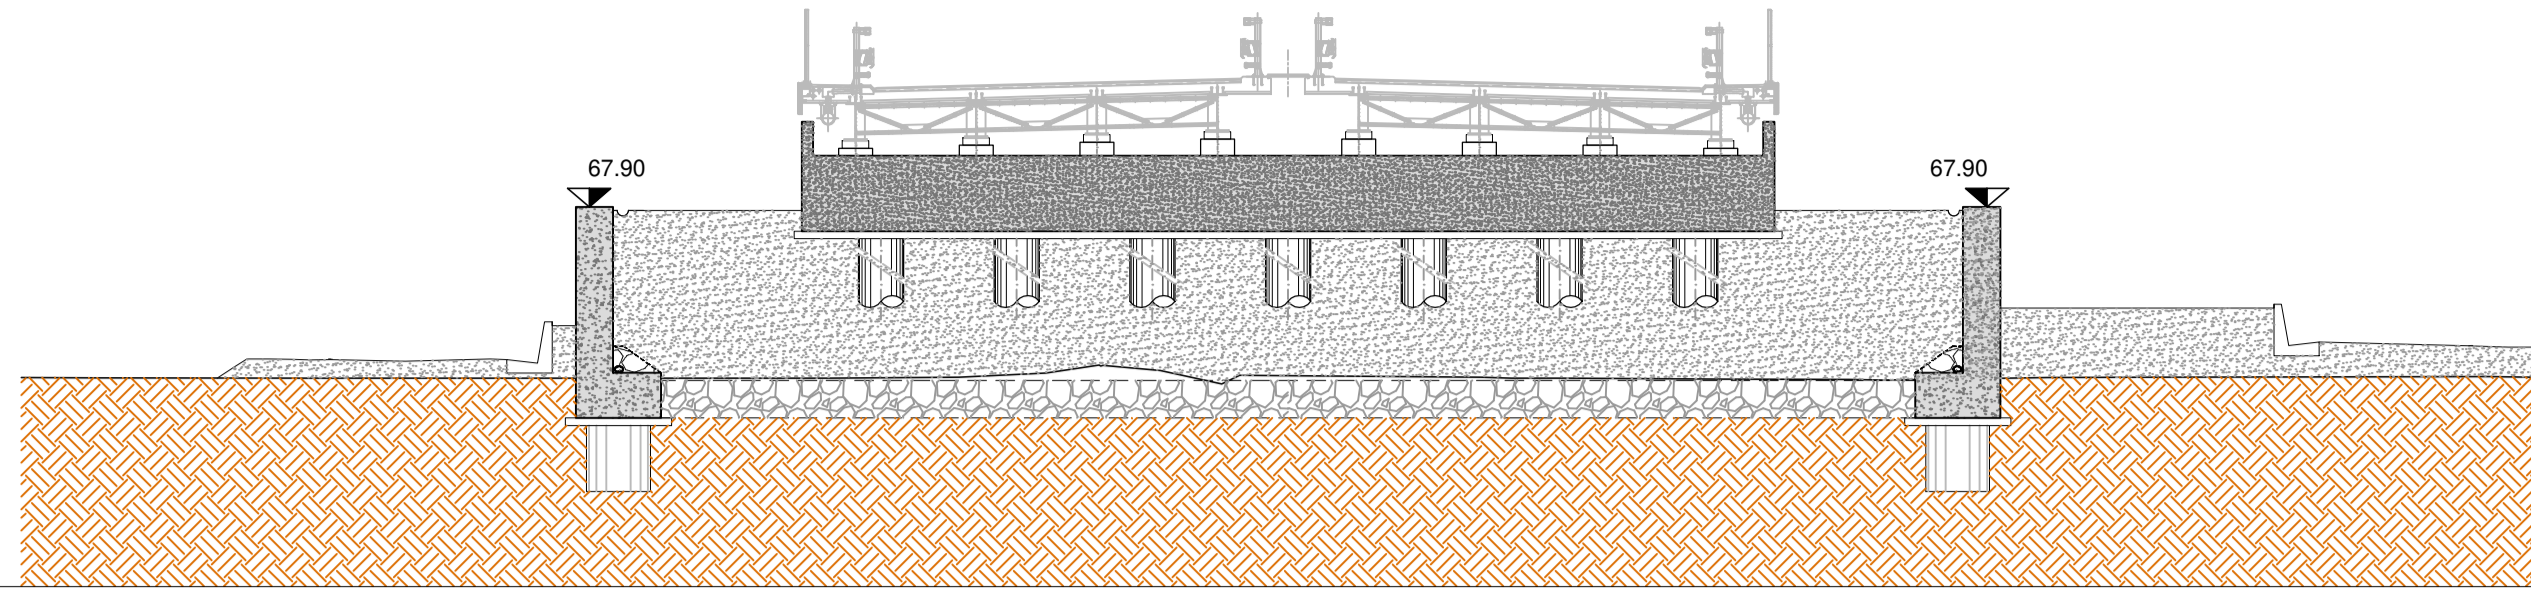


SEZIONE TRASVERSALE B-B
PROGRESSIVA 3+255,21
SCALA 1:200

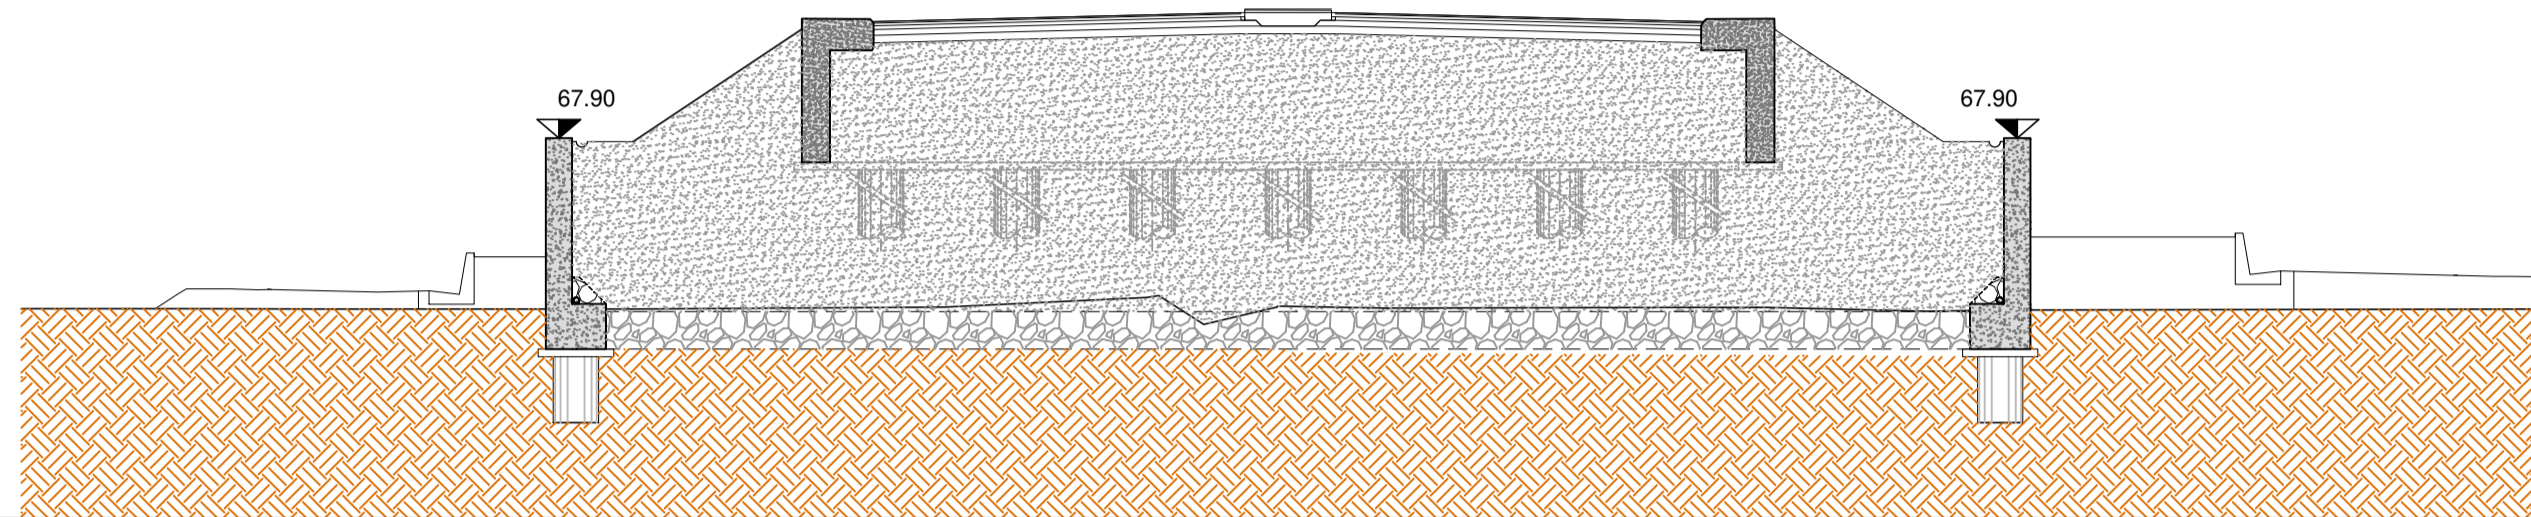


SEZIONE TRASVERSALE C-C
PROGRESSIVA 3+245,01
SCALA 1:200

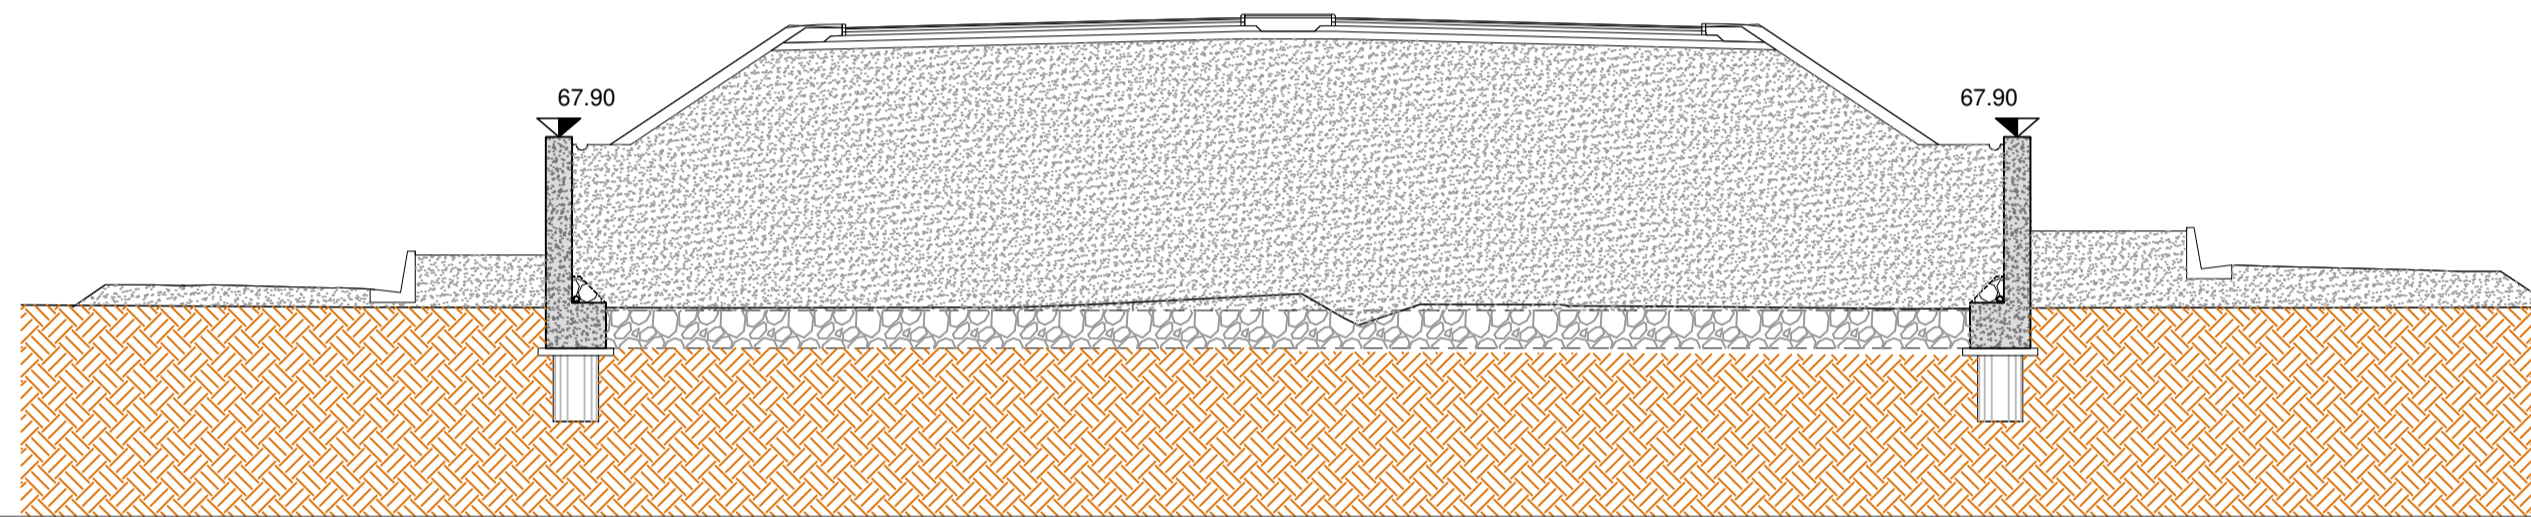



SEZIONE TRASVERSALE D-D
PROGRESSIVA 3+242,01
SCALA 1:200

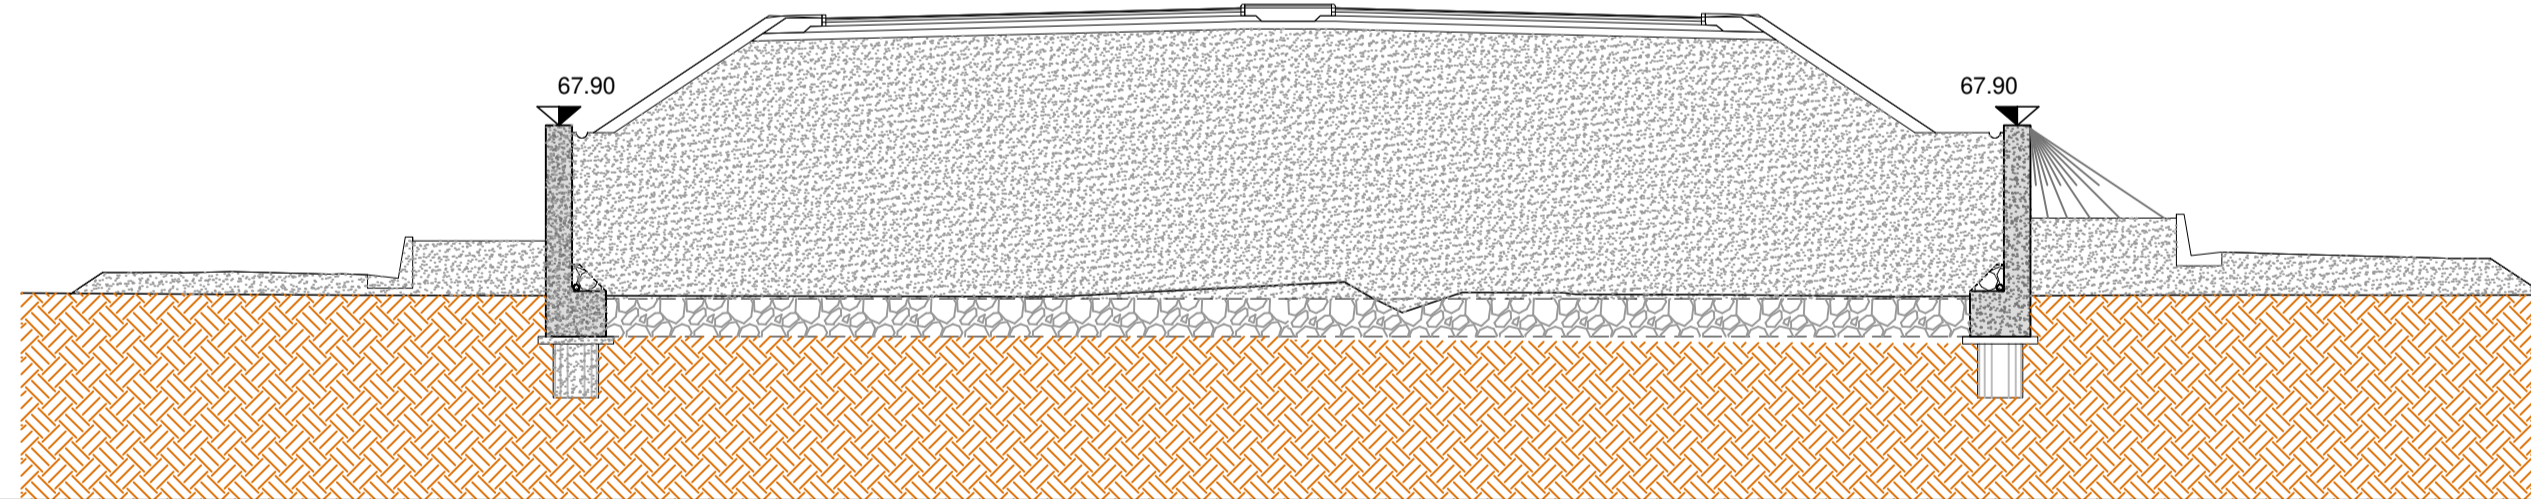

SEZIONE TRASVERSALE E-E
PROGRESSIVA 3+225,29
SCALA 1:200

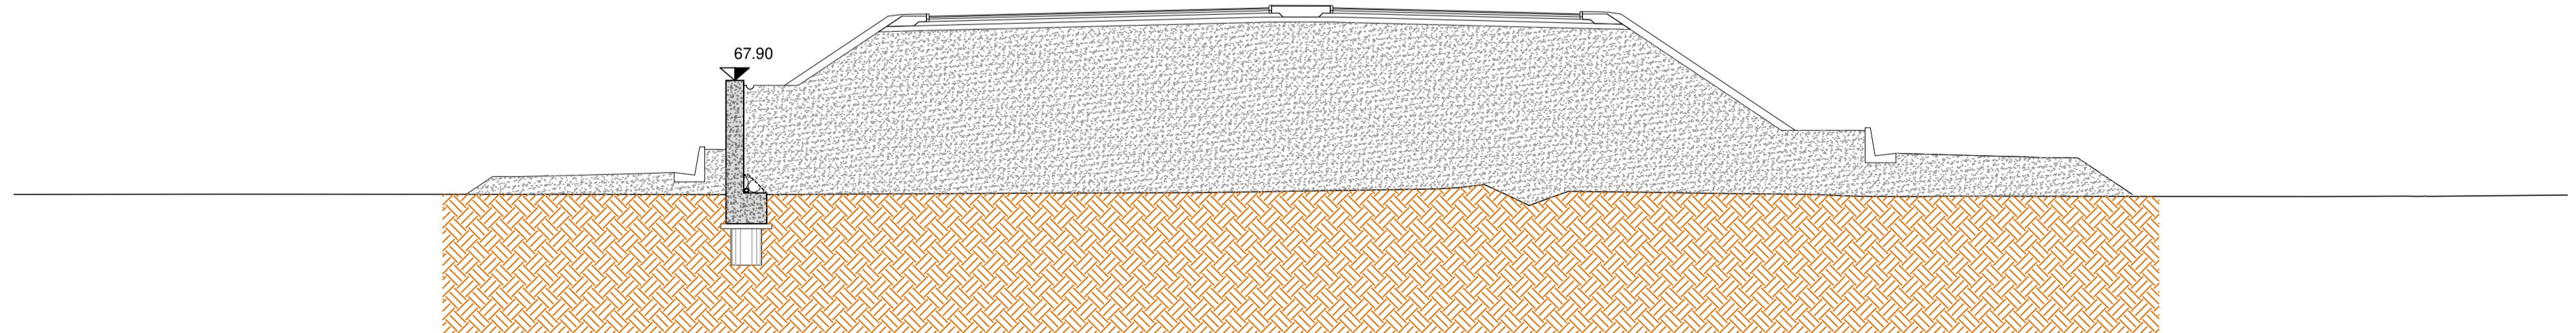

SEZIONE TRASVERSALE F-F
PROGRESSIVA 3+184,40
SCALA 1:200

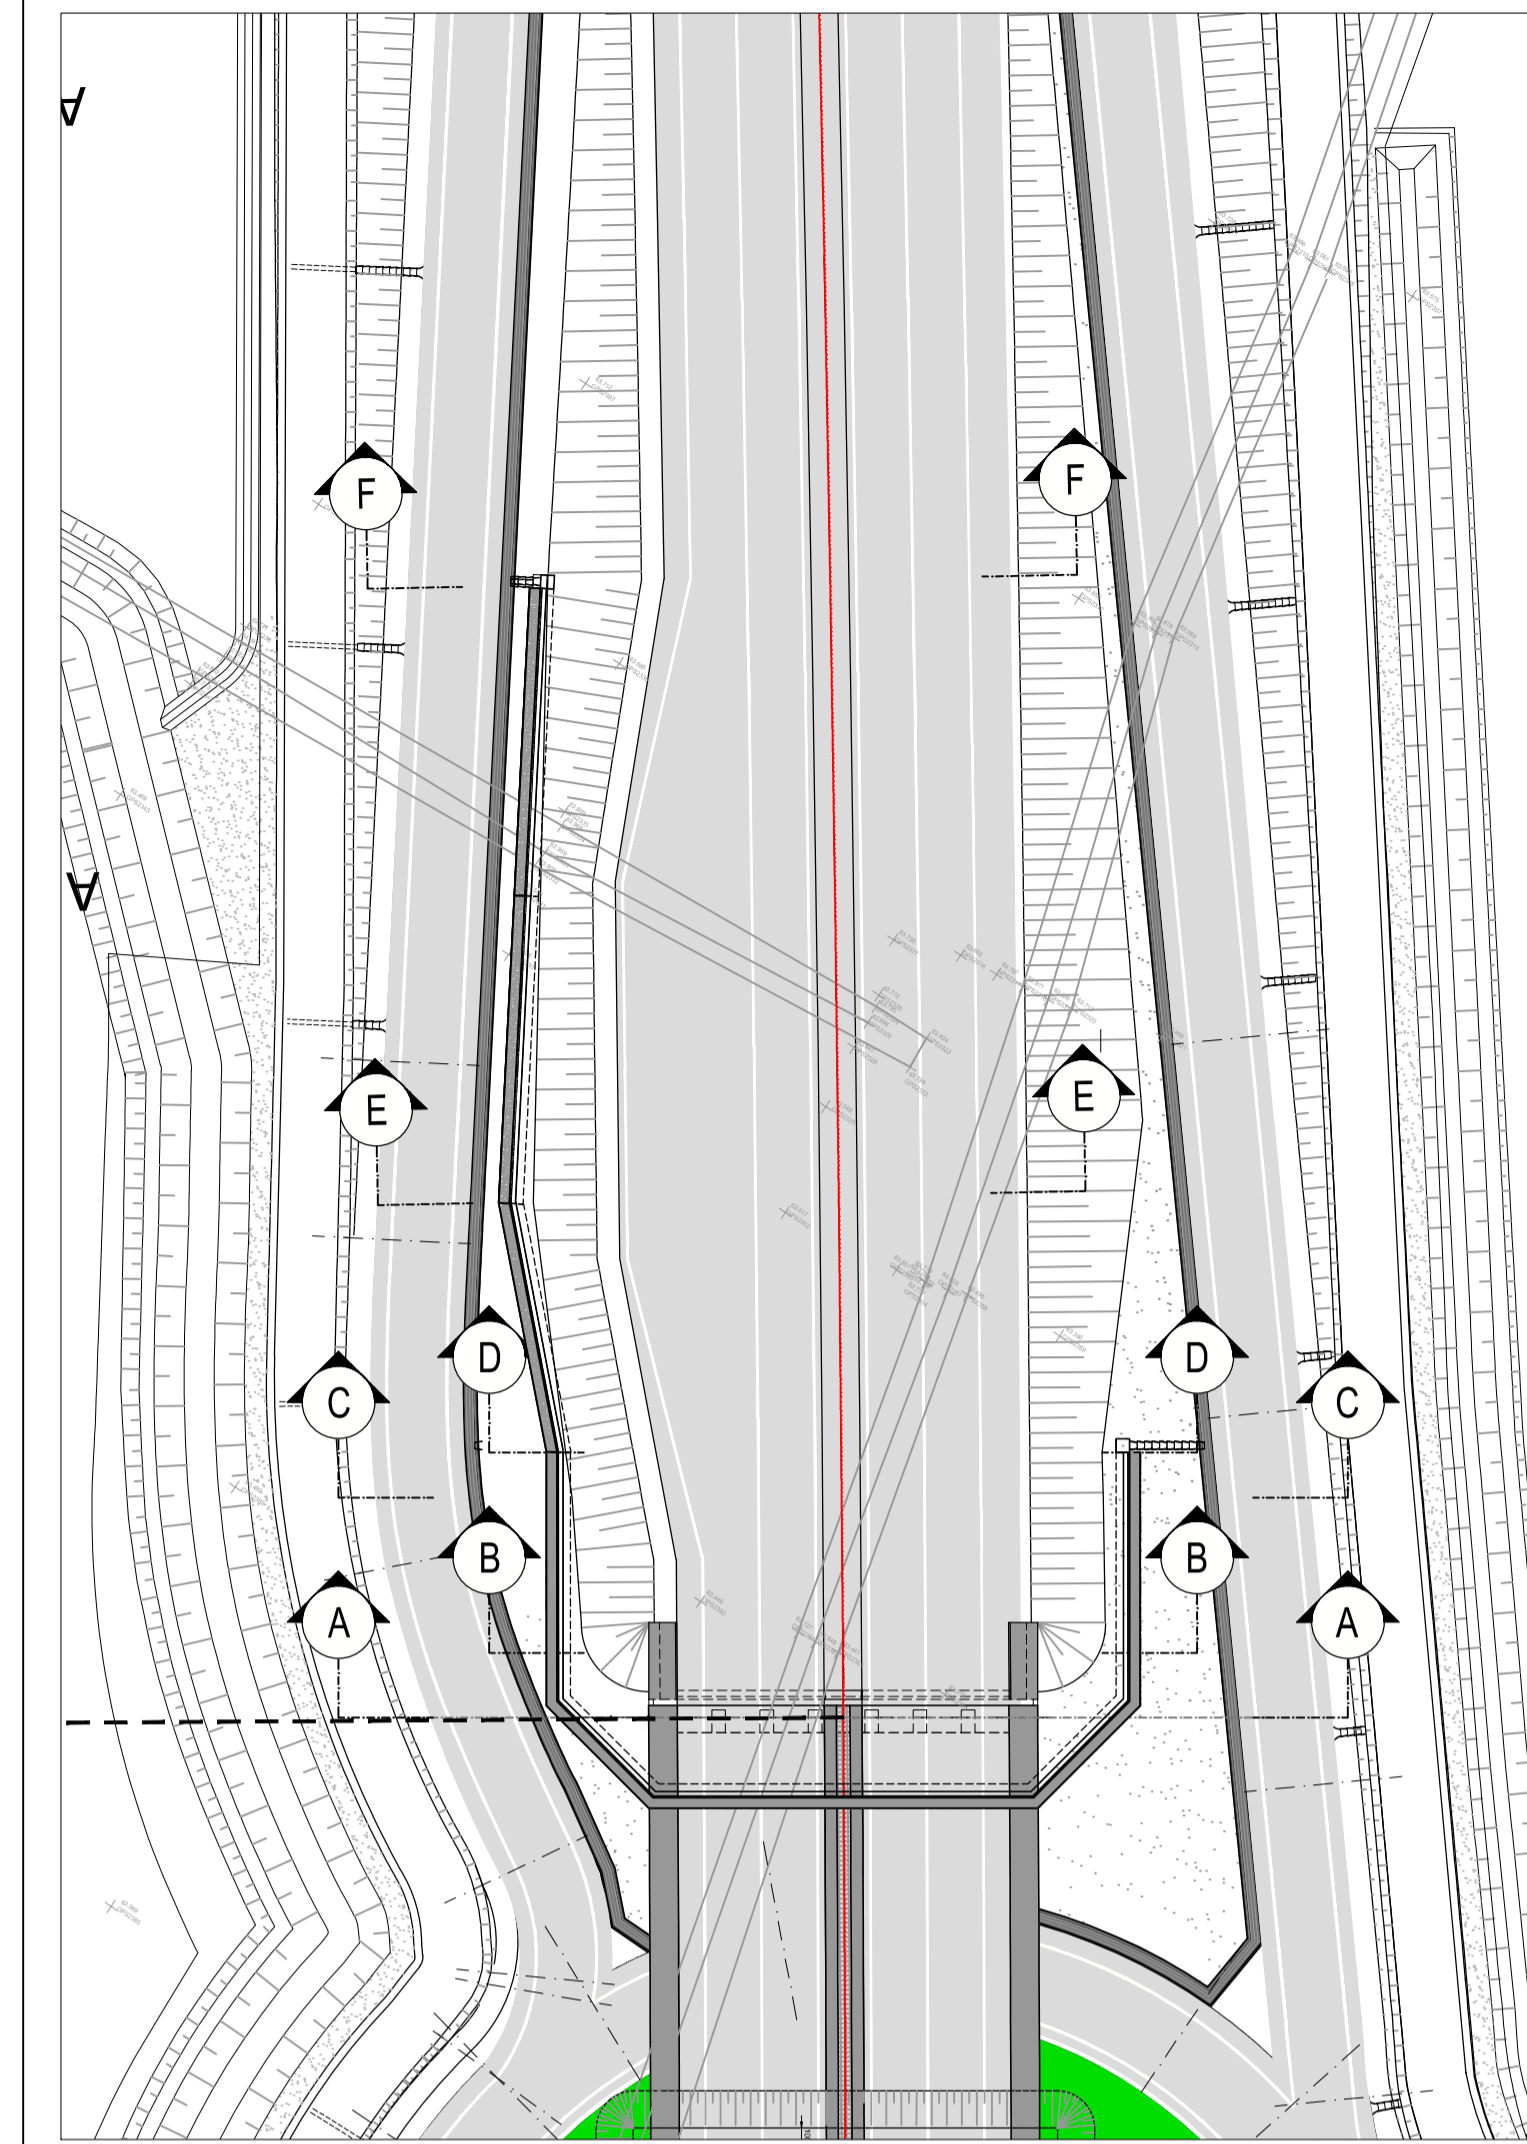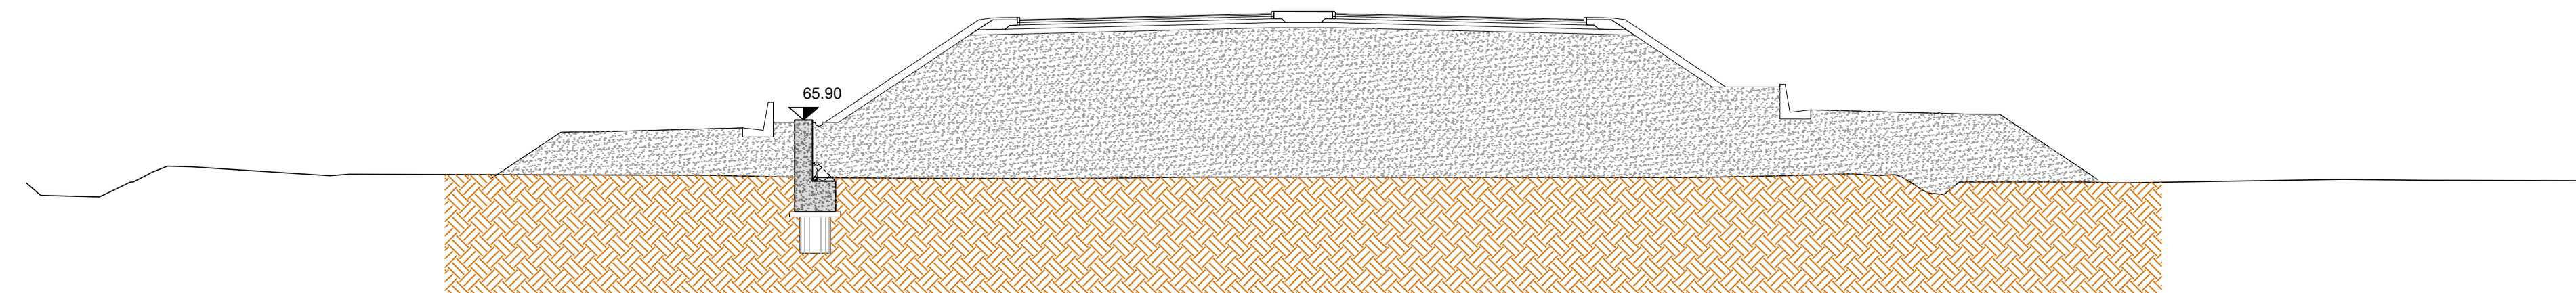

ANAS S.p.A.
Direzione Progettazione e Realizzazione Lavori

S.S. N. 9 "VIA EMILIA"
VARIANTE DI CASALPUSTERLENGO ED ELIMINAZIONE
PASSAGGIO A LIVELLO SULLA S.P. EX S.S. N.234

PROGETTO ESECUTIVO

STUDIO CORONA Ing. Renato Vaira Ordine degli Ingeg. di Torino (Praticità n. 662/9)	ING. RENATO DEL PRETE Ing. Renato Del Prete Ordine degli Ingeg. di Torino (Praticità n. 102)	DOCT. GEOL. DANILO GALLO Dott. Geol. Danilo Gallo Ordine dei Geologi della Regione Piemonte (144)	INTEGRAZIONE PRESTAZIONI STRADALE Ing. Renato Del Prete (I.T. S.r.l.)	PROGETTISTA Ing. Valerio Bajetti (I.T. S.r.l.)
ING. VALERIO BAJETTI Ordine degli Ingeg. di Torino (Praticità n. 6/201)	SETAC S.r.l. Prof. Ing. Luigi Monterisi Ordine degli Ingeg. di Torino (Praticità n. 117)	CC Ing. Gabriele Inocenti Ordine degli Ingeg. di Torino (Praticità n. 8/200)	PROGETTAZIONE IDRAULICA Ing. Gaetano Ranieri (Ga&M S.r.l.)	PROGETTAZIONE IDRAULICA Ing. Fabrizio Bajetti (I.T. S.r.l.)
UNING Prof. Ing. Matteo Ranieri Ordine degli Ingeg. di Torino (Praticità n. 11/2)	ECOPLAN Arch. Nicoletta Frattini Ordine degli Archit. di Torino (Praticità n. 344/0)	ARKE Ing. Giuseppino Arganaro Ordine degli Ingeg. di Torino (Praticità n. 344/0)	PROGETTAZIONE OPERE D'ARTE MAGGIORI Ing. Renato Vaira (Studio Corona S.r.l.)	PROGETTAZIONE OPERE D'ARTE MINORI Ing. Nicola Ligas (I.T. S.r.l.)
GA&M			COMPUTI Ing. Valerio Bajetti (I.T. S.r.l.)	CANTIERISTICA Ing. Gaetano Ranieri (Ga&M S.r.l.)
			GEOLOGIA Dott. Danilo Gallo	GEOTECNICA Ing. Gianfranco Sodero (Studio Corona S.r.l.)
			AMBIENTE Dott. Emilio Micchi (ECOPLAN S.r.l.)	SICUREZZA Ing. Gaetano Ranieri (Ga&M S.r.l.)

VISTO: IL RESPONSABILE DEL PROCEDIMENTO Dott. Ing. Fabrizio CARDONE	IL RESPONSABILE DELLA INTEGRAZIONE DELLE PRESTAZIONI SPECIALISTICHE Ing. Renato DEL PRETE	PROGETTISTA Ing. Valerio BAJETTI	GEOLOGO Dott. Danilo GALLO	IL COORDINATORE DELLA SICUREZZA IN FASE DI PROGETTAZIONE Ing. Gaetano RANIERI
--	--	---	-----------------------------------	--

IA08	I - PROGETTO STRUTTURALE - MURI DI SOSTEGNO			
	OS01/OS02/OS03/OS04/OS05 - MURI A PROTEZIONE DELLE SPALLE DEI VIAD. VI02, VI03 E VI05			
	OS02 - VI03 SPALLA A - SEZIONI TRASVERSALI MURO DI SOSTEGNO			
CODICE PROGETTO	NOME FILE	REVISIONE	SCALA:	
PROGETTO: COMI	IA08-P00OS00STRDI04_B.dwg			
LIV. PROG. E				
N. PROG. 1701				
CODICE ELAB. P00OS00STRDI04				
D				
C				
B	EMISSIONE A SEGUITO DI ISTRUTTORIA	GIUGNO 2018	ARCH. MAURO SASSO	PROF. ING. LUIGI MONTERISI
A	EMISSIONE	DICEMBRE 2017	ING. GIUSEPPE CRISA'	PROF. ING. LUIGI MONTERISI
REV.	DESCRIZIONE	DATA	REDATTO	VERIFICATO
				ING. VALERIO BAJETTI
				ING. VALERIO BAJETTI
				ING. VALERIO BAJETTI