




SEZIONE TRASVERSALE A-A  
PROGRESSIVA 3+359,63  
SCALA 1:200

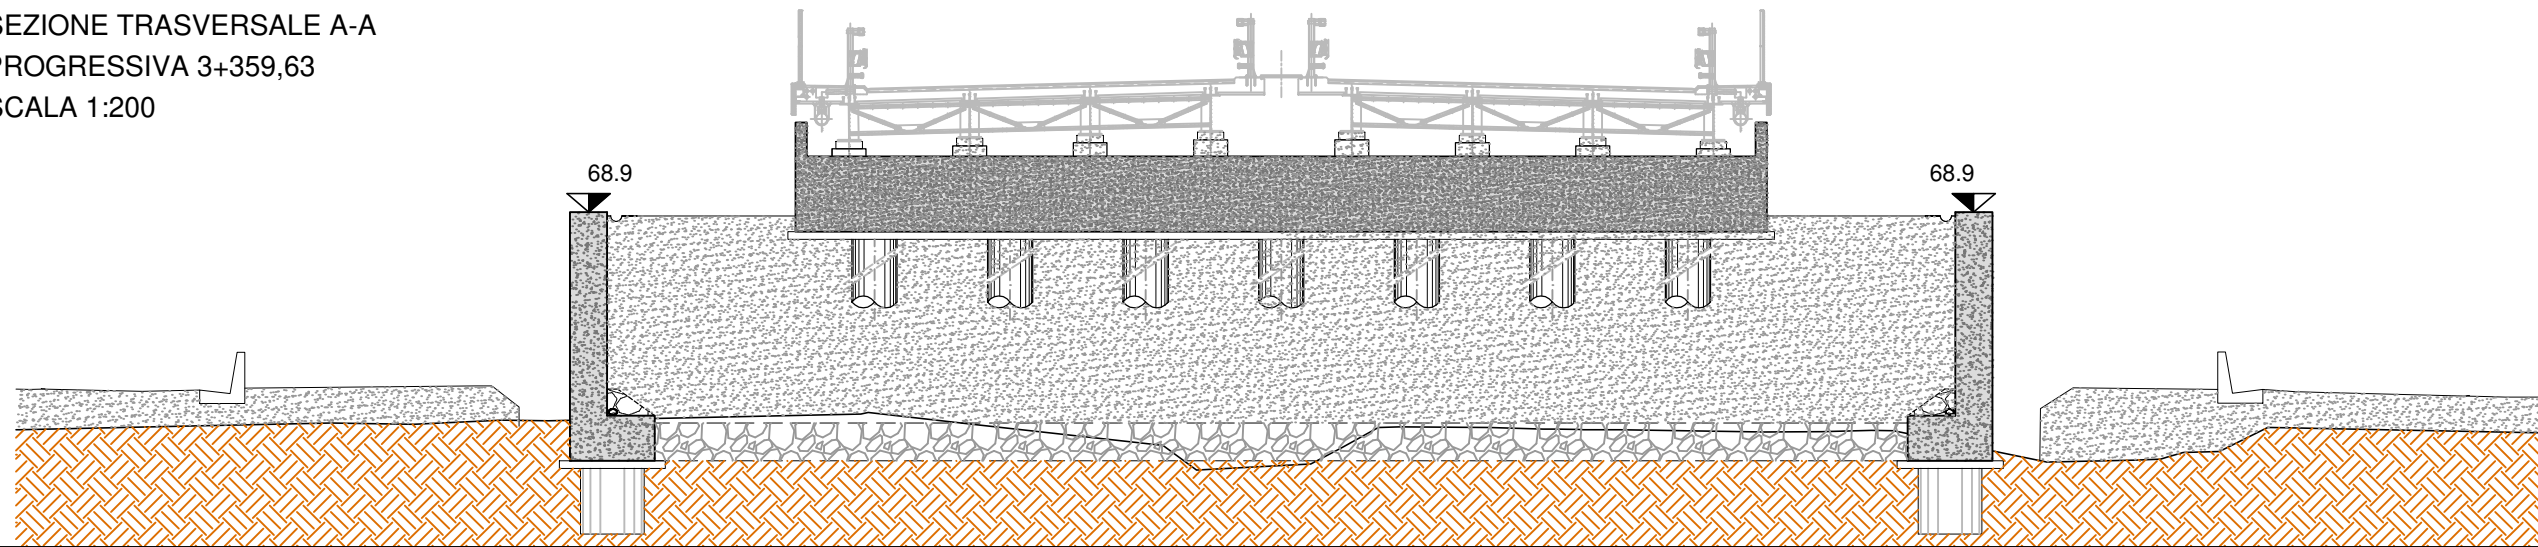


SEZIONE TRASVERSALE B-B  
PROGRESSIVA 3+364,00  
SCALA 1:200

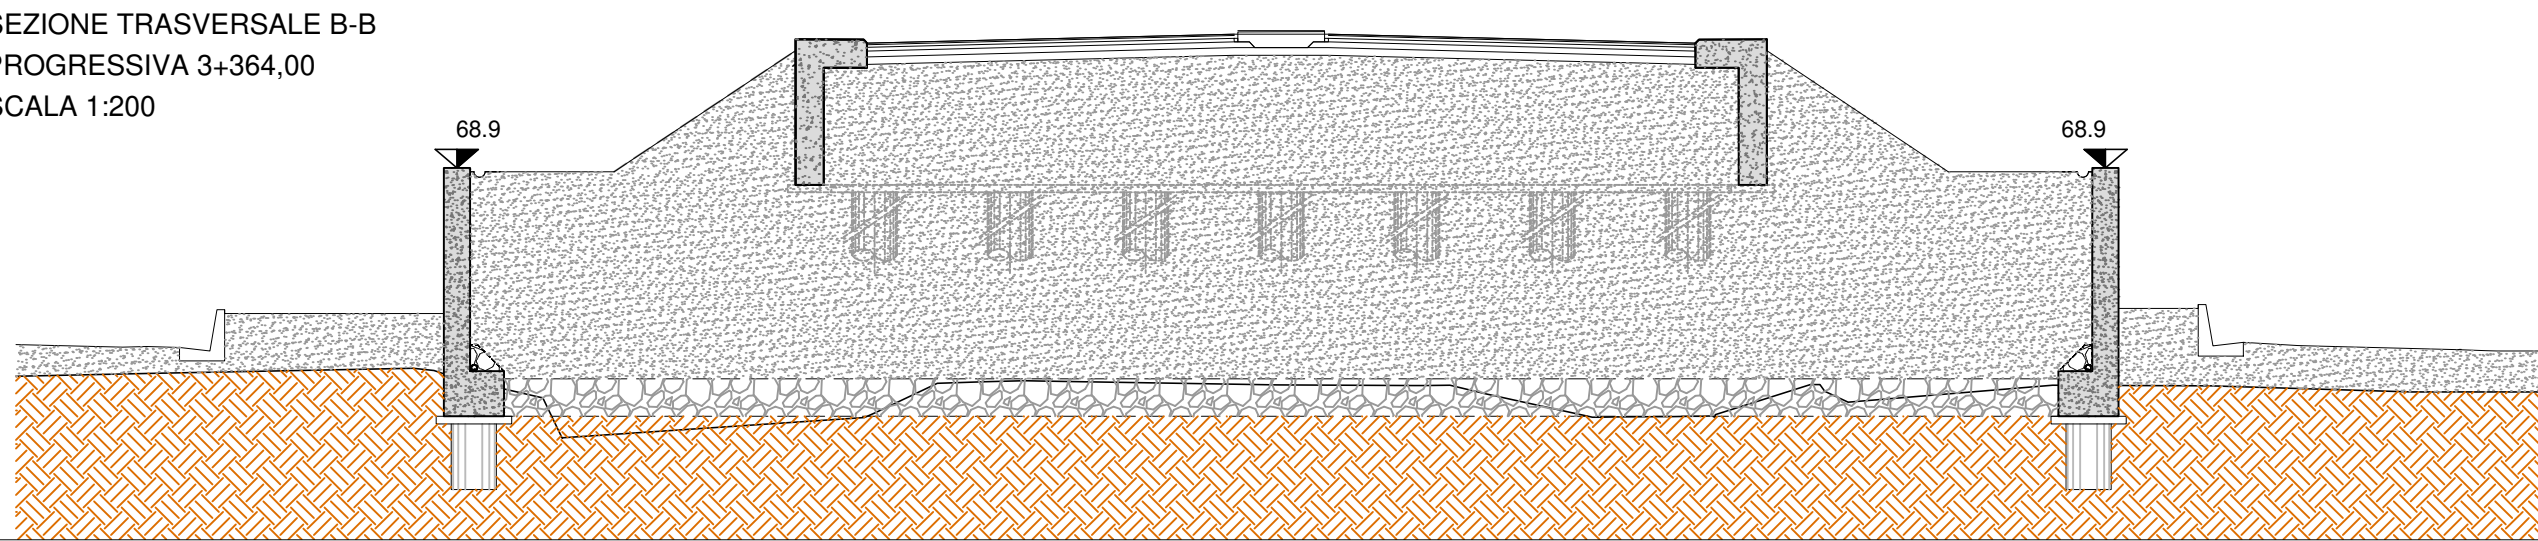



SEZIONE TRASVERSALE C-C  
PROGRESSIVA 3+374,19  
SCALA 1:200

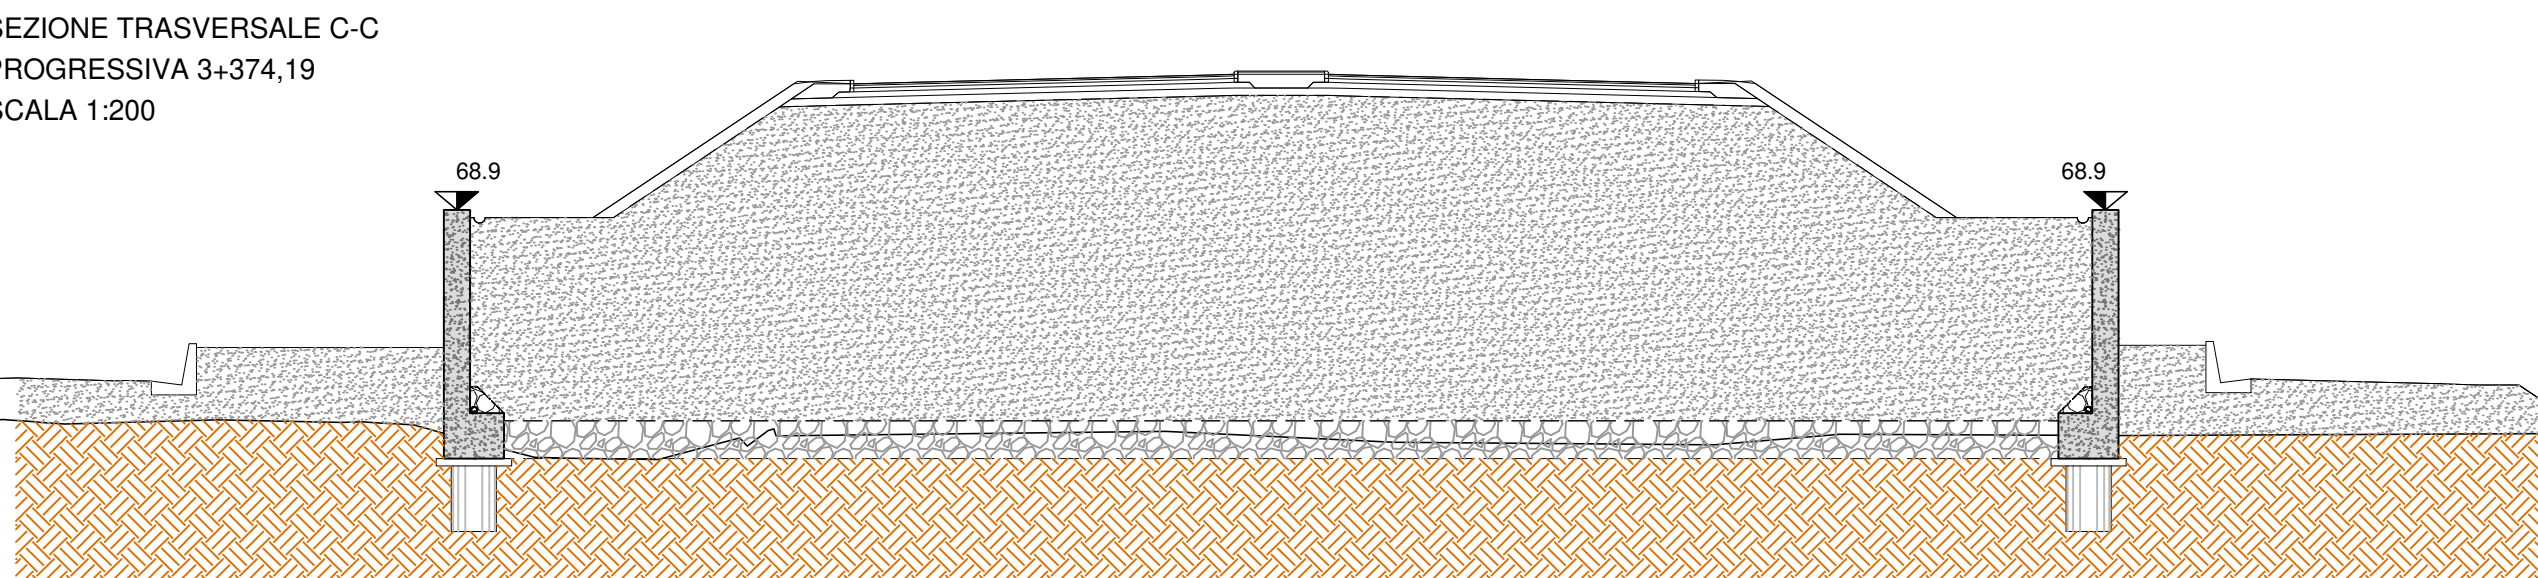

SEZIONE TRASVERSALE D-D  
PROGRESSIVA 3+377,19  
SCALA 1:200

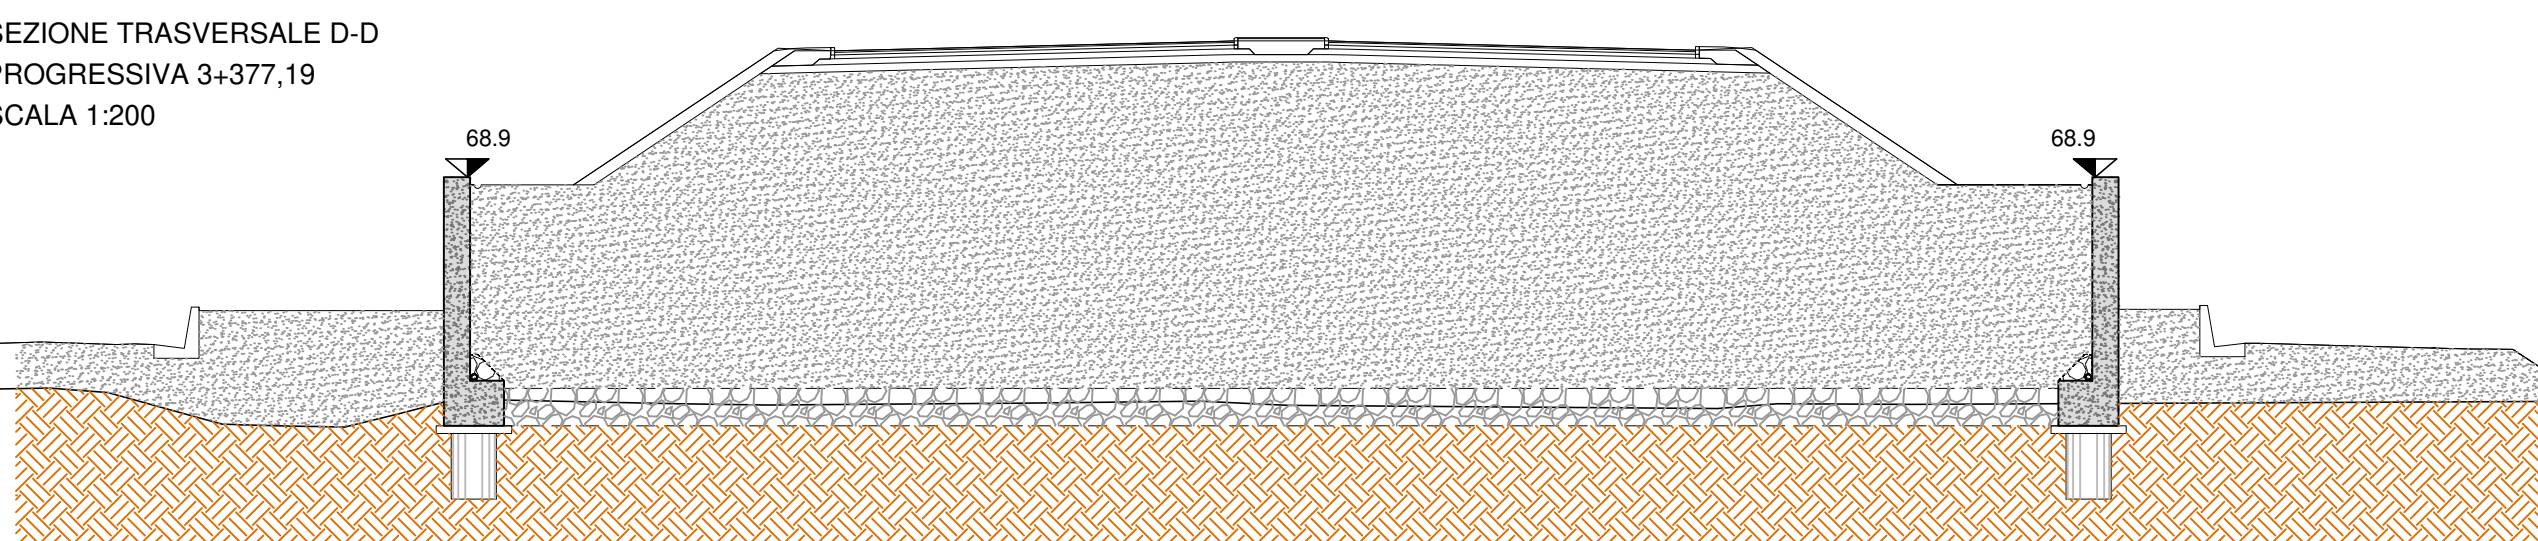

SEZIONE TRASVERSALE E-E  
PROGRESSIVA 3+379,54  
SCALA 1:200

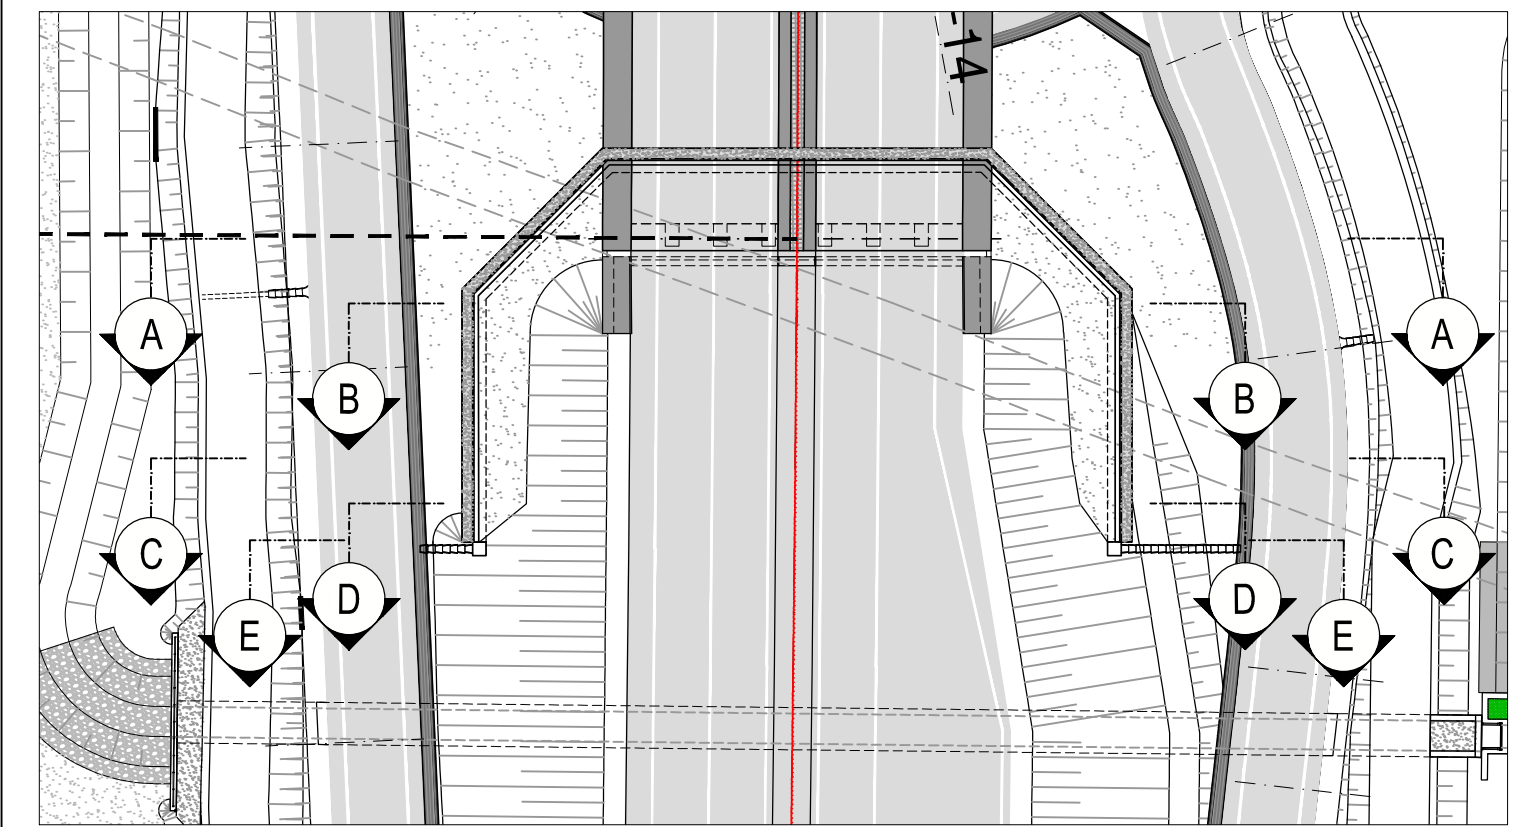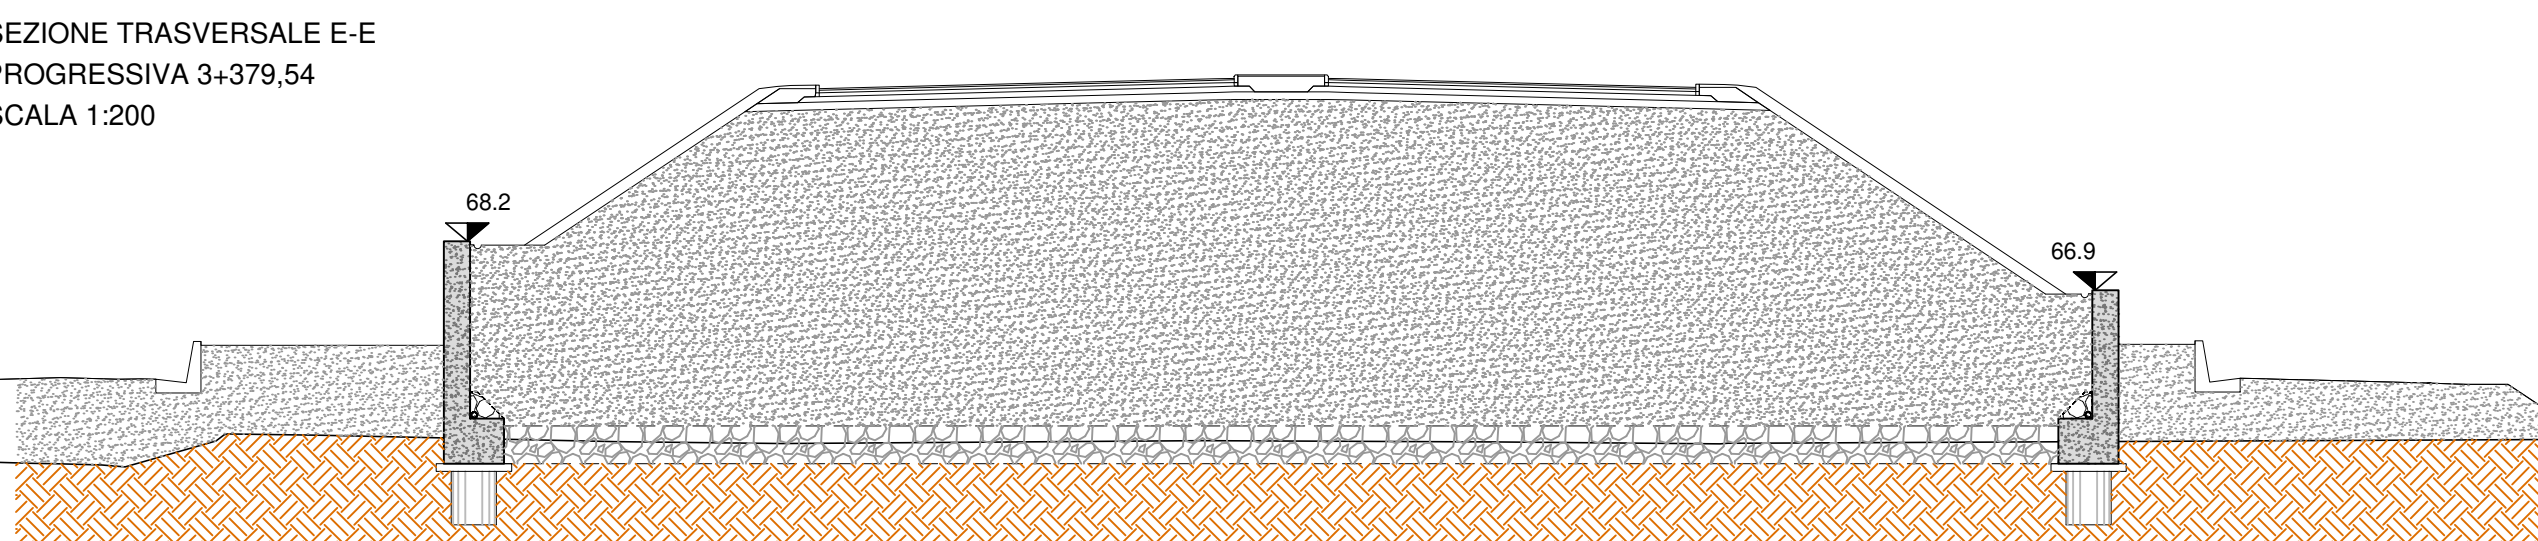

**anas** ANAS S.p.A.  
Direzione Progettazione e Realizzazione Lavori

**S.S. N. 9 "VIA EMILIA"**  
**VARIANTE DI CASALPUSTERLENGO ED ELIMINAZIONE**  
**PASSAGGIO A LIVELLO SULLA S.P. EX S.S. N.234**

**PROGETTO ESECUTIVO**

 Ing. Renato Vaira Ordine degli Ingg. di Torino e Provincia n° 4963 W	 Ing. Renato Del Prete Ordine degli Ingg. di Bari e provincia n° 5073	 Dott. Geol. Danilo Gallo Ordine dei Geologi della Regione Puglia n° 588	INTEGRAZIONE PRESTAZIONI	PROGETTISTA
			Ing. Renato Del Prete	Ing. Valerio Bajetti (I.T. S.r.l.)
 Ing. Valerio Bajetti Ordine degli Ingg. di Roma e provincia n° A-09211	 Prof. Ing. Luigi Monterisi Ordine degli Ingg. di Bari e provincia n° 1771	 Ing. Gabriele Incecchi Ordine degli Ingg. di Roma e provincia n° A/12102	PROGETTAZIONE STRADALE	PROGETTAZIONE IDRAULICA
			Ing. Gaetano Ranieri (Ga&M S.r.l.)	Ing. Fabrizio Bajetti (I.T. S.r.l.)
 Prof. Ing. Matteo Ranieri Ordine degli Ingg. di Bari e provincia n° 1137	 Arch. Nicoletta Frattini Ordine degli Arch. di Torino e provincia n° A-0433	 Ing. Gioacchino Angarano Ordine degli Ingg. di Bari e provincia n° 9970	PROGETTAZIONE OPERE D'ARTE MAGGIORI	PROGETTAZIONE OPERE D'ARTE MINORI
			Ing. Renato Vaira (Studio Corona S.r.l.)	Ing. Nicola Ligas (I.T. S.r.l.)
			COMPUTI	CANTIERISTICA
			ING. VALERIO BAJETTI (I.T. S.r.l.)	ING. GAETANO RANIERI (Ga&M S.r.l.)
			GEOLOGIA	GEOTECNICA
			Dott. Danilo Gallo	Ing. Gianfranco Sodero (Studio Corona S.r.l.)
			AMBIENTE	SICUREZZA
			Dott. Emilio Macchi (ECOPLAN S.r.l.)	Ing. Gaetano Ranieri (Ga&M S.r.l.)

VISTO: IL RESPONSABILE DEL PROCEDIMENTO	IL RESPONSABILE DELLA INTEGRAZIONE DELLE PRESTAZIONI SPECIALISTICHE	PROGETTISTA	GEOLOGO	IL COORDINATORE DELLA SICUREZZA IN FASE DI PROGETTAZIONE
Dott. Ing. Fabrizio CARDONE	Ing. Renato DEL PRETE	Ing. Valerio BAJETTI	Dott. Danilo GALLO	Ing. Gaetano RANIERI

**IA15**  
**I - PROGETTO STRUTTURALE - MURI DI SOSTEGNO**  
**OS01/OS02/OS03/OS04/OS05 - MURI A PROTEZIONE DELLE SPALLE DEI VIAD. VI02, VI03 E VI05**  
**OS03 - VI03 SPALLA B - SEZIONI TRASVERSALI MURO DI SOSTEGNO**

CODICE PROGETTO		NOME FILE		REVISIONE	SCALA:
COMI	E	1701	IA15-P00OS00STRDI06_B.dwg	B	1:200
PROGETTO	LIV. PROG.	N. PROG.	CODICE ELAB.		
COMI	E	1701	P00OS00STRDI06		
D					
C					
B	EMISSIONE A SEGUITO DI ISTRUTTORIA		GIUGNO 2018	ARCH. MAURO SASSO	PROF. ING. LUIGI MONTERISI
A	EMISSIONE		DICEMBRE 2017	ING. GIUSEPPE CRISA'	PROF. ING. LUIGI MONTERISI
REV.	DESCRIZIONE		DATA	REDATTO	VERIFICATO
					ING. VALERIO BAJETTI
					ING. VALERIO BAJETTI
					APPROVATO