

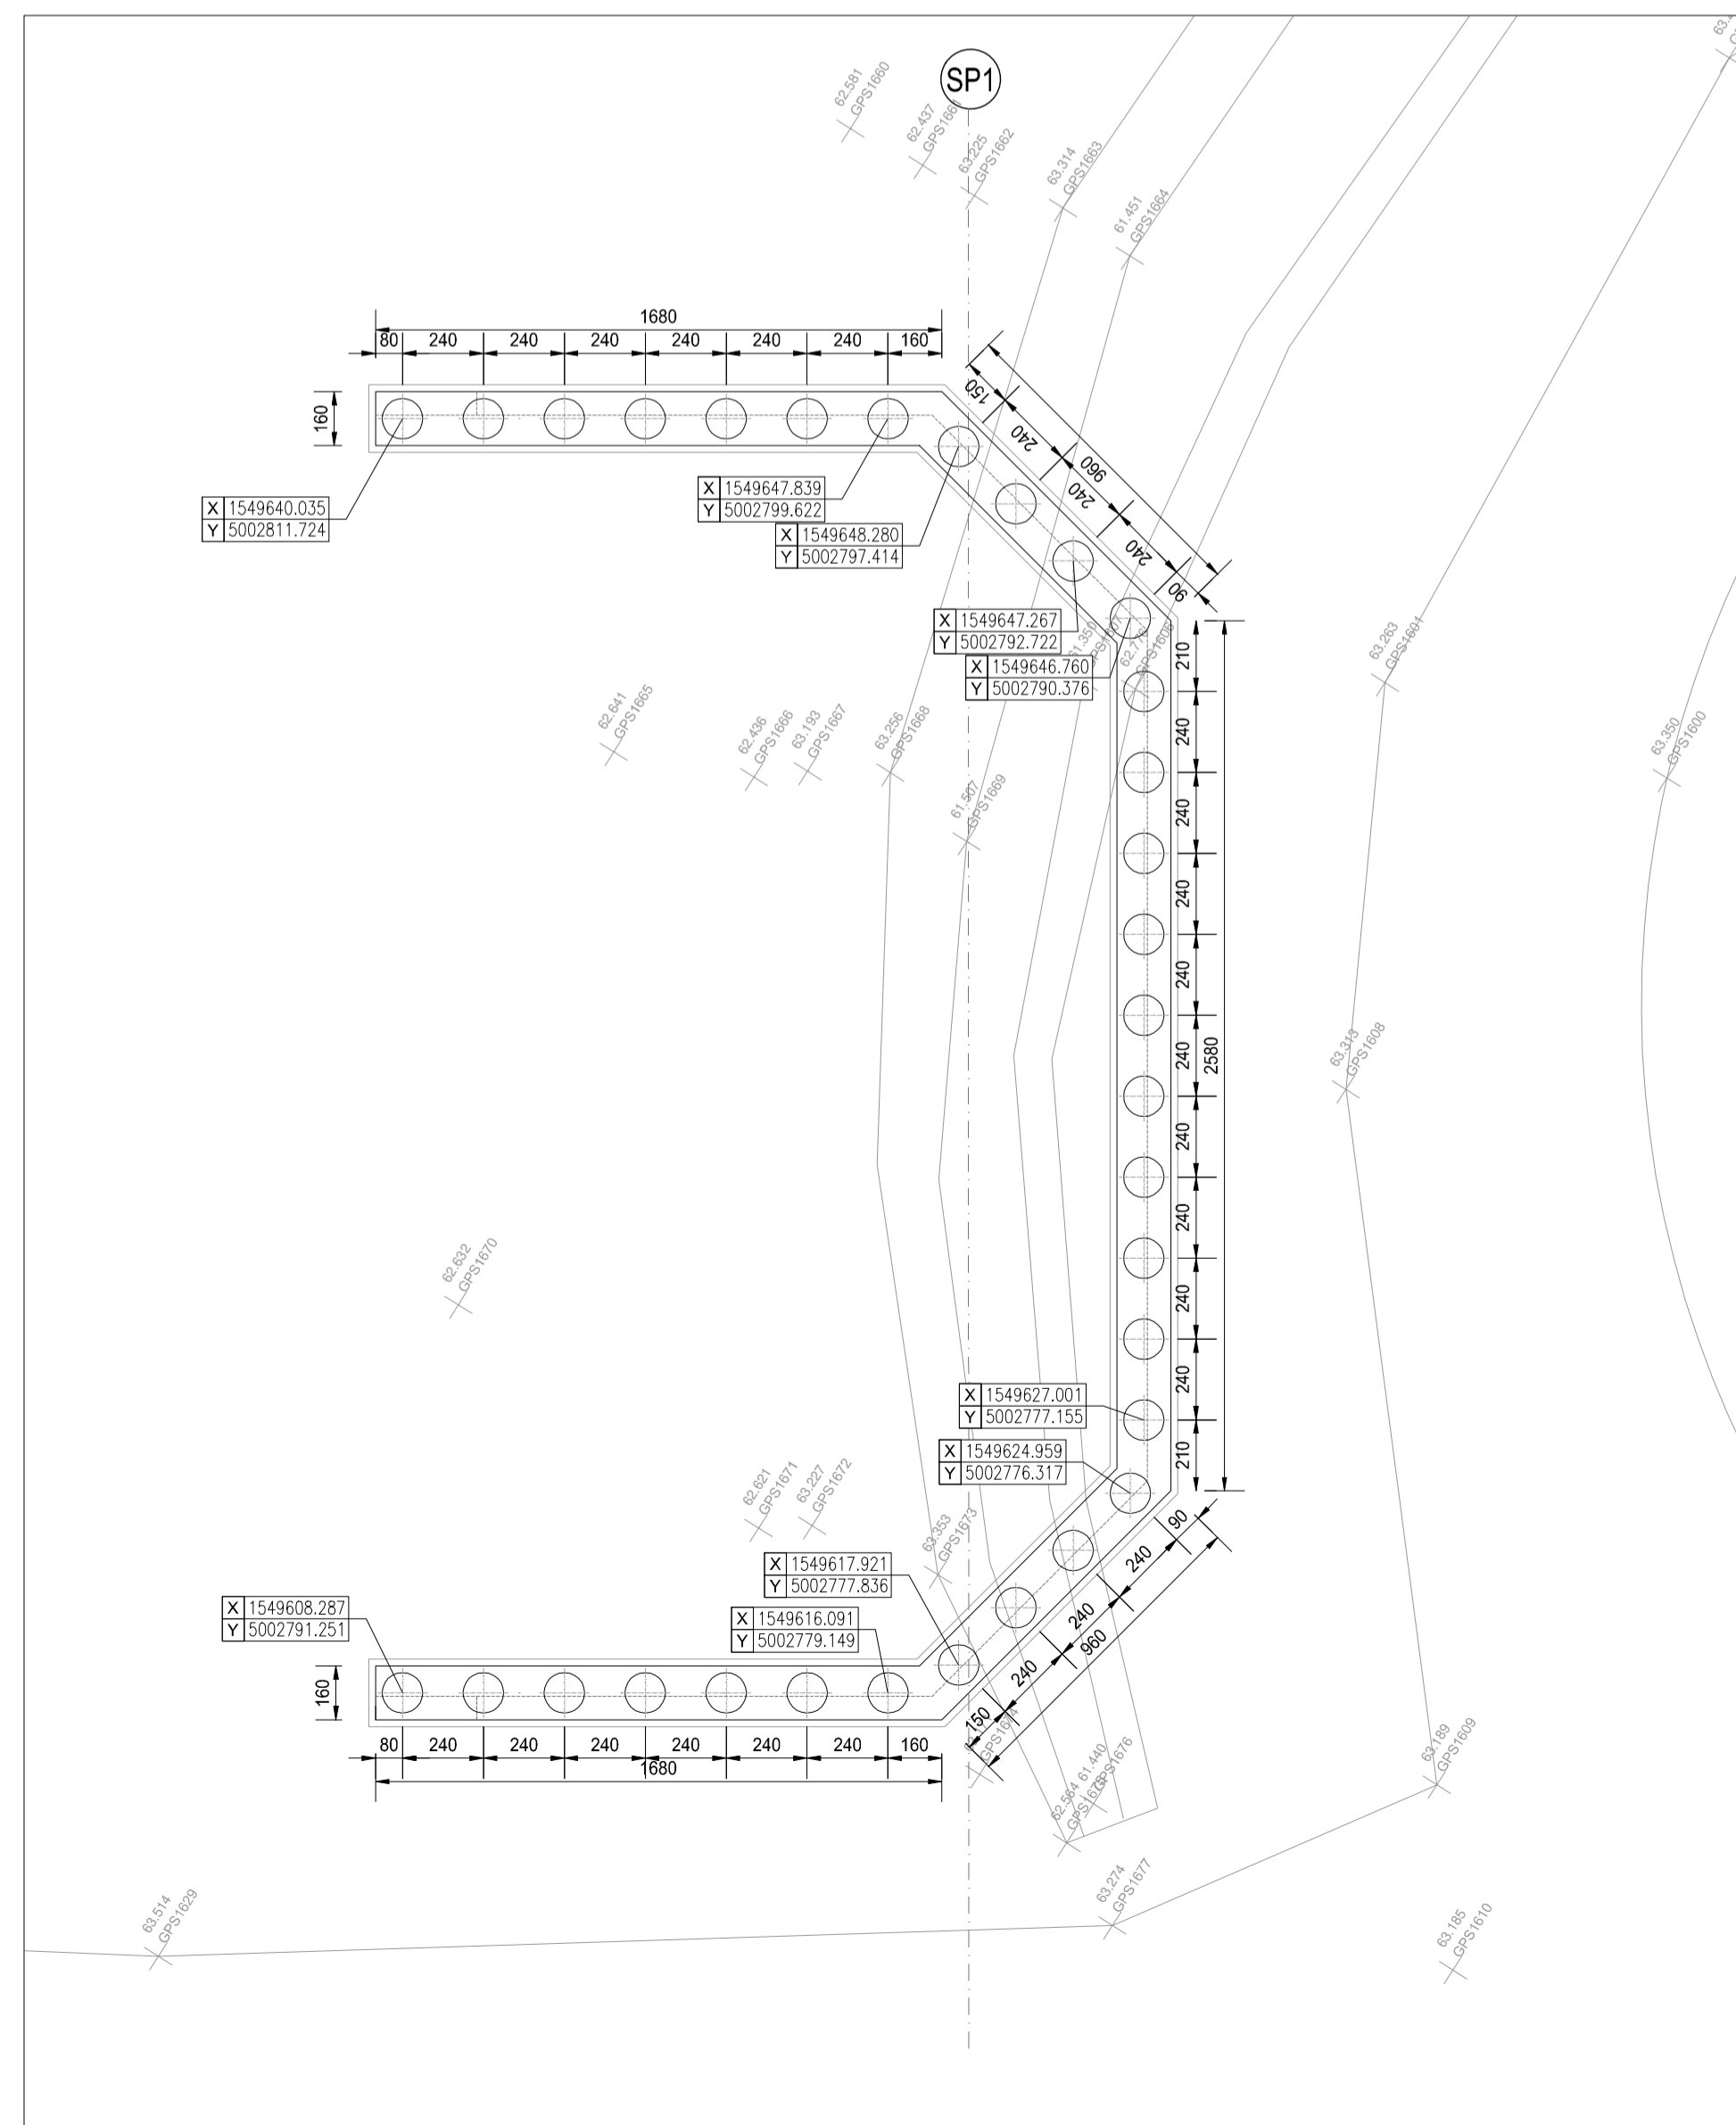


PIANTA FONDAZIONI
SCALA 1:200

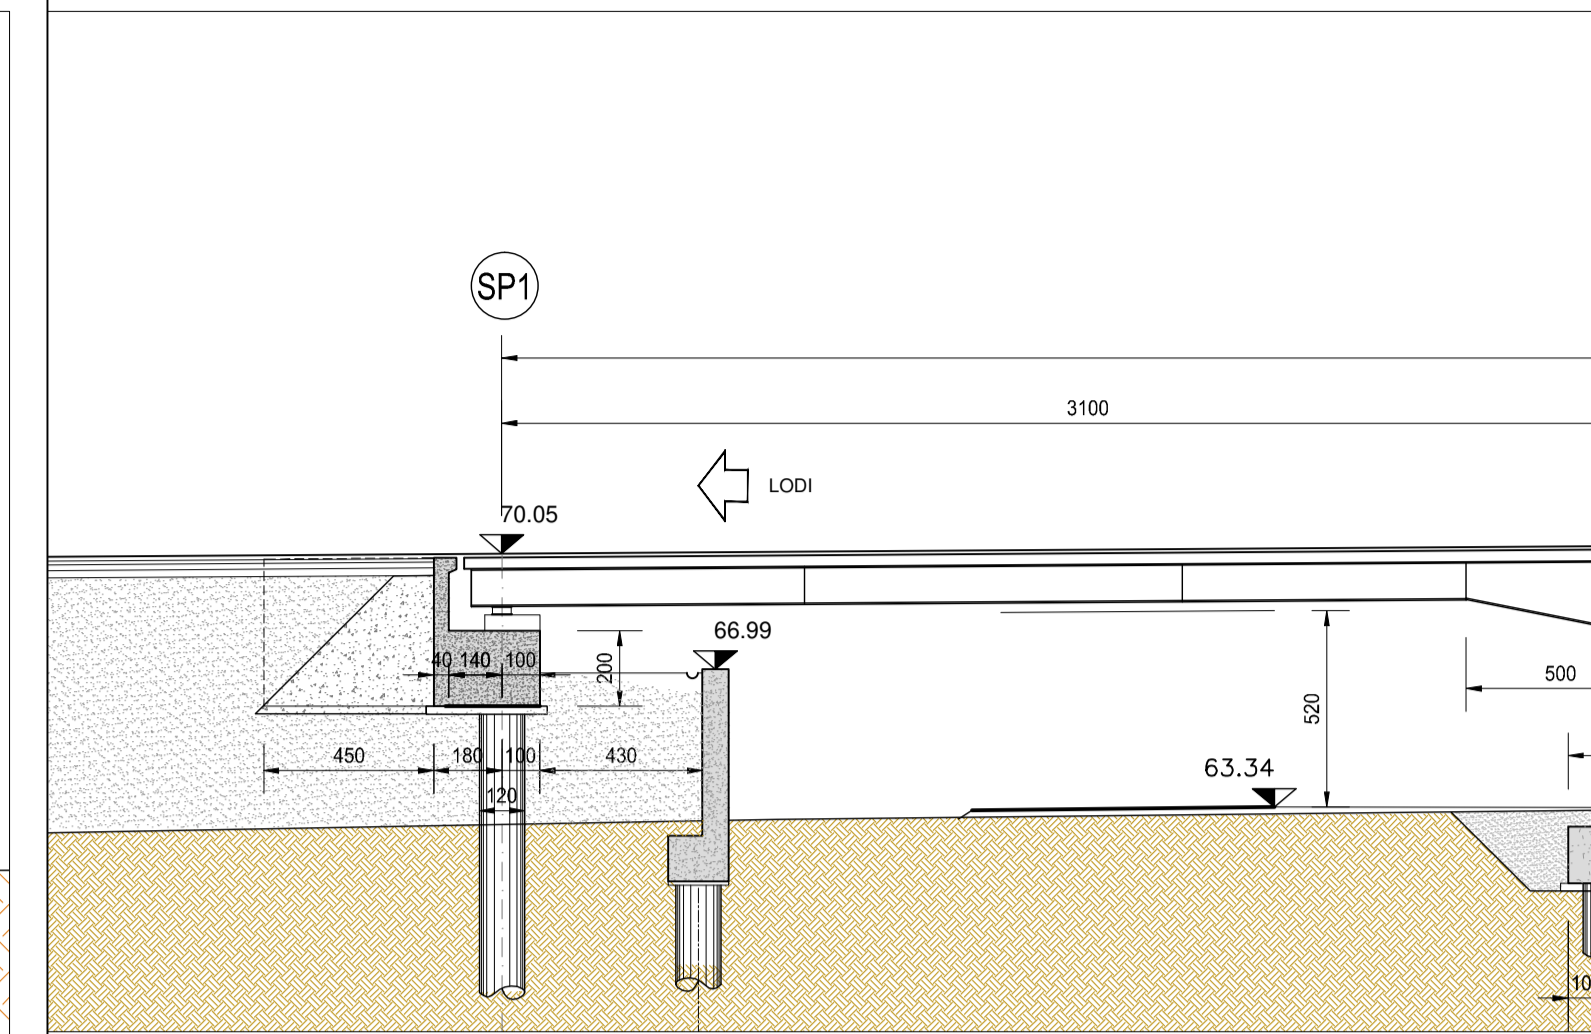

PIANTA A QUOTA INTRADOSSO FONDAZIONE VIADOTTO
SCALA 1:200

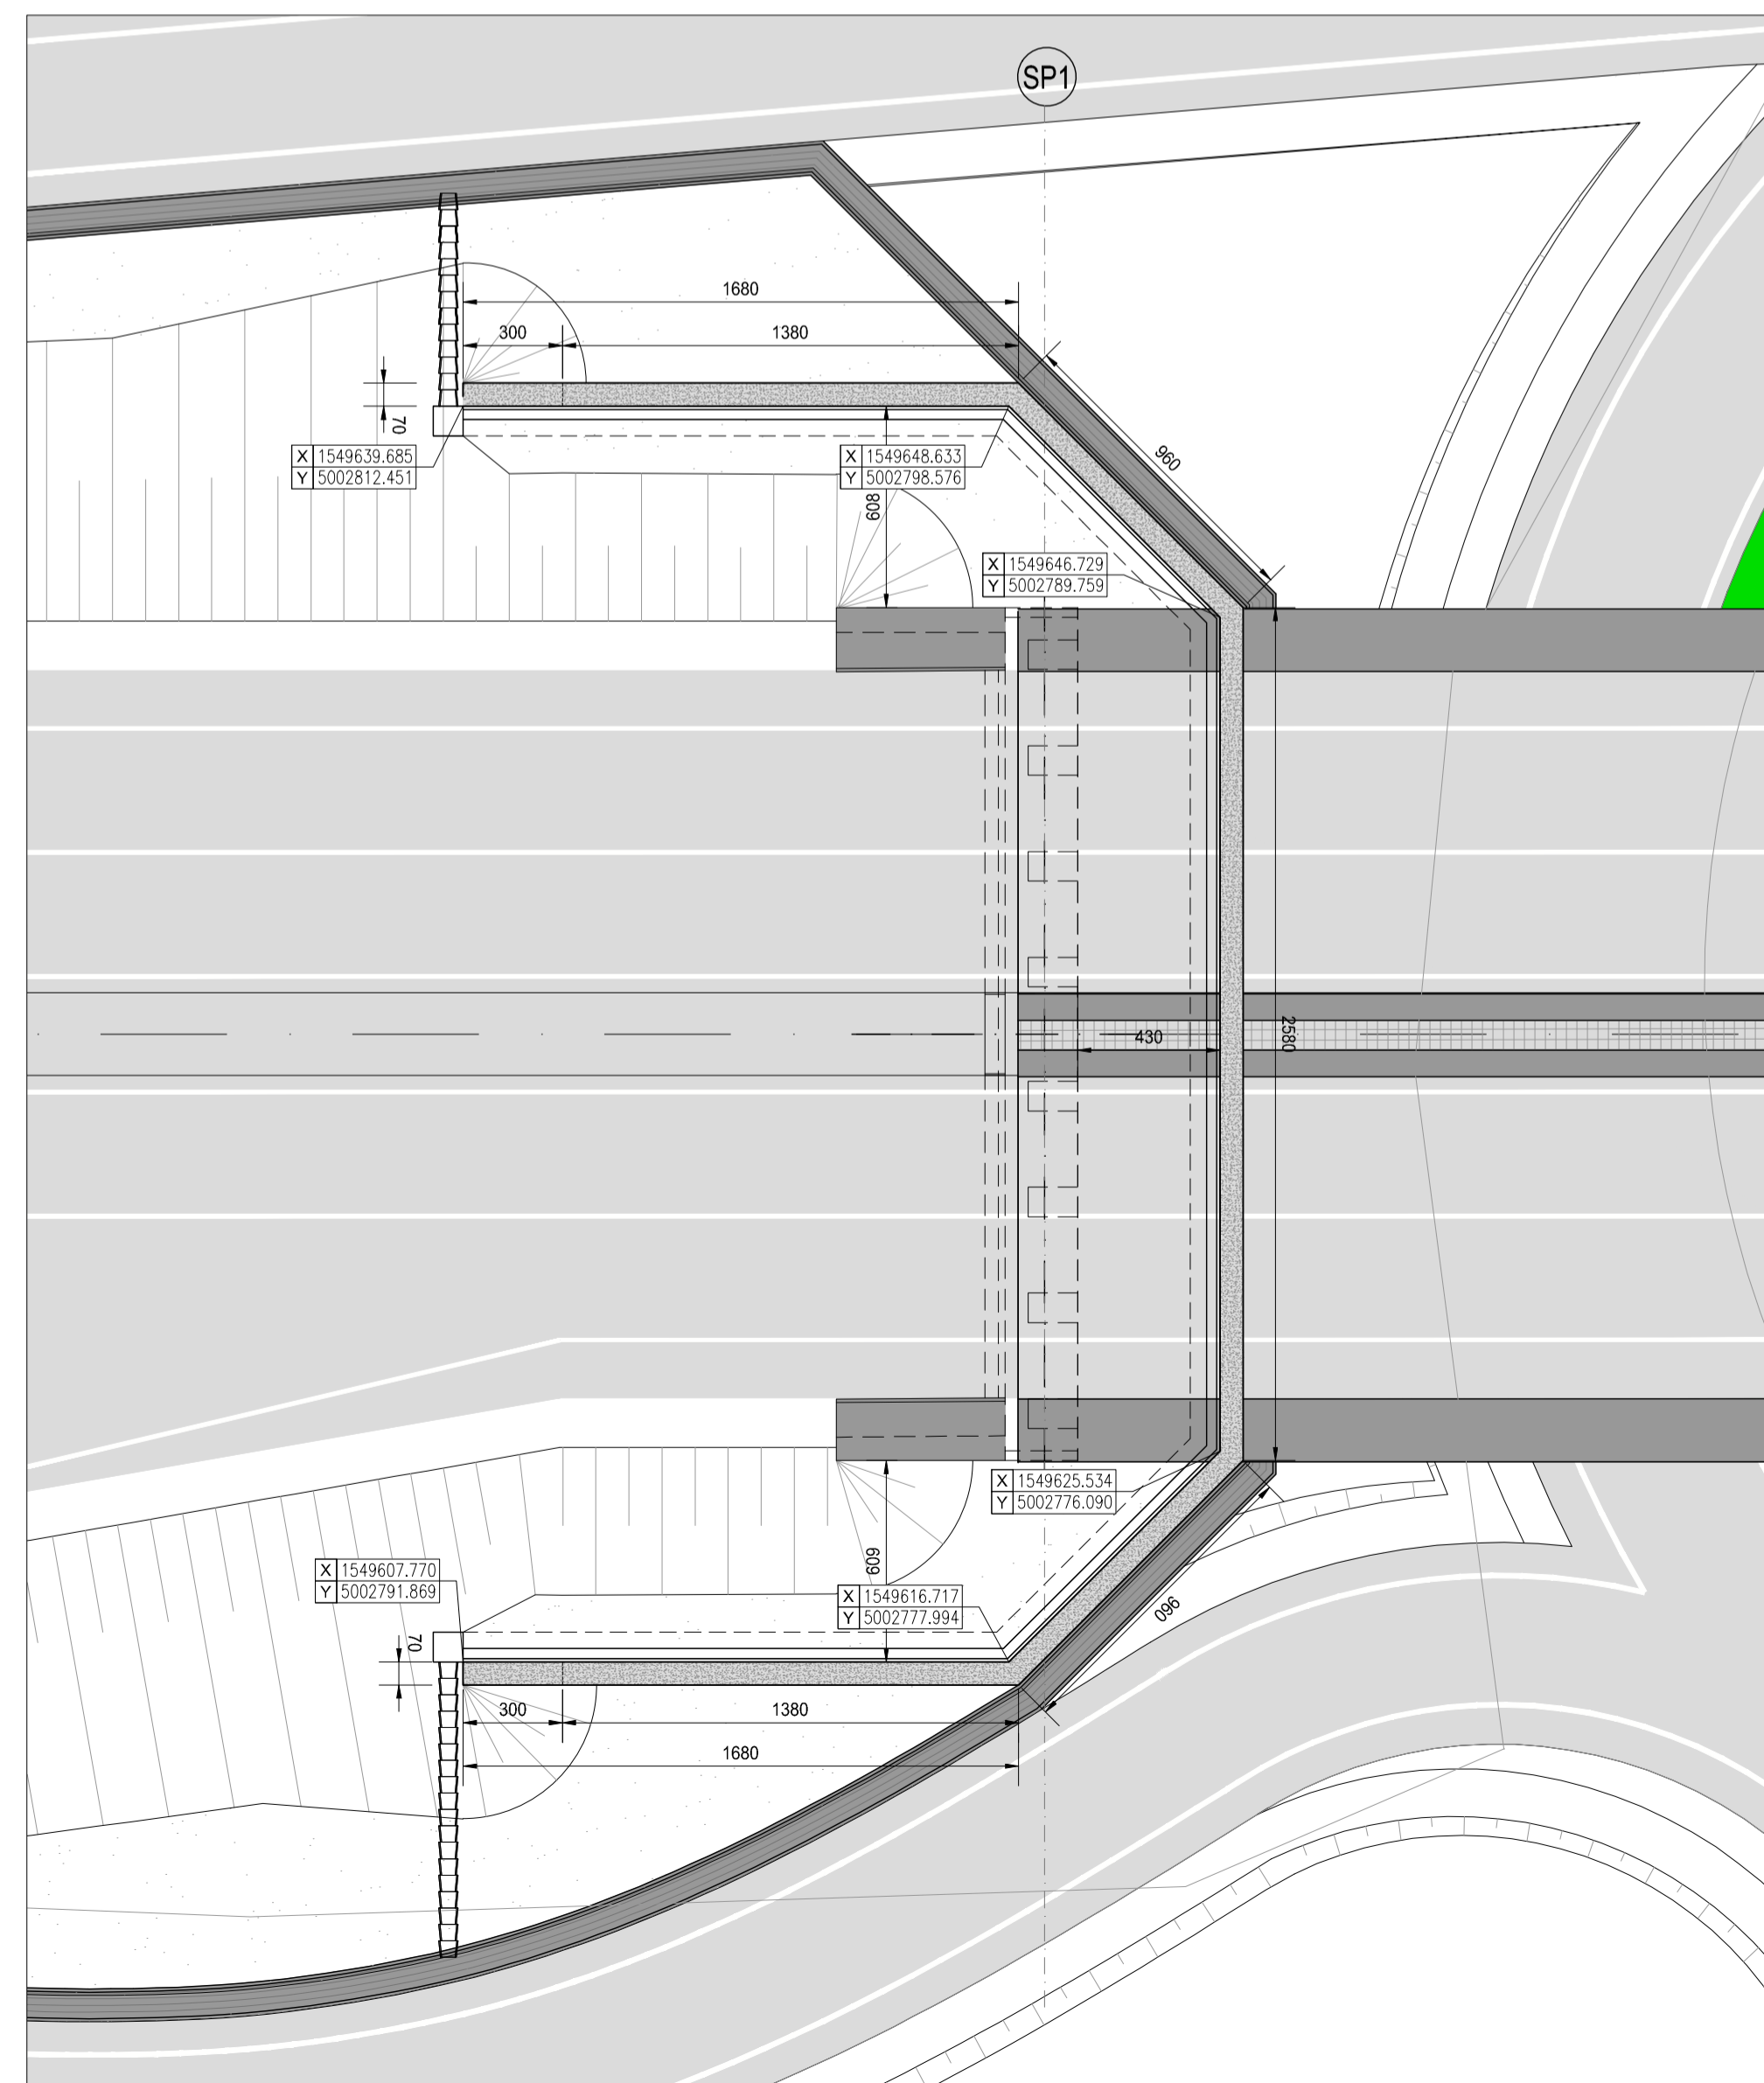

NOTA BENE:

PER LA TABELLA MATERIALI SI RINVIA ALL'ALLEGATO I002-T00OS00STRDI01

S.S. N. 9 "VIA EMILIA"
VARIANTE DI CASALPUSTERLENGO ED ELIMINAZIONE
PASSAGGIO A LIVELLO SULLA S.P. EX S.S. N.234

PROGETTO ESECUTIVO

STUDIO CORONA Ing. Renato Vaira Coordinatore del Progetto Tavola approvata: 10/03/2018	ING. RENATO DEL PRETE Ing. Renato Del Prete Coordinatore del Progetto Tavola approvata: 10/03/2018	DOCT. GEOL. DANILLO GALLO Dott. Geol. Danilo Gallo Coordinatore del Progetto Tavola approvata: 10/03/2018	INTEGRAZIONE PRESTAZIONI Ing. Renato Del Prete	PROGETTISTA Ing. Valerio Bajetti (I.T. S.r.l.)
ING. VALENTINO BAJETTI Coordinatore del Progetto Tavola approvata: 10/03/2018	SETAC S.r.l. Prof. Ing. Luigi Montersì Coordinatore del Progetto Tavola approvata: 10/03/2018	EG EGC Engineering & Graphics S.r.l. Ing. Gabriele Inocenti Coordinatore del Progetto Tavola approvata: 10/03/2018	PROGETTAZIONE STRADALE Ing. Gaetano Ranieri (Ga&M S.r.l.)	PROGETTAZIONE IDRAULICA Ing. Gaetano Ranieri (Ga&M S.r.l.)
UNING Prof. Ing. Matteo Ranieri Coordinatore del Progetto Tavola approvata: 10/03/2018	ECOPLAN Arch. Nicoletta Fratini Coordinatore del Progetto Tavola approvata: 10/03/2018	ARKE' INGEGNERIA S.r.l. Ing. Gioacchino Angarano Coordinatore del Progetto Tavola approvata: 10/03/2018	PROGETTAZIONE OPERE D'ARTE MAGGIORI Ing. Renato Vaira (Studio Corona S.r.l.)	PROGETTAZIONE OPERE D'ARTE MINORI Ing. Nicola Ligas (I.T. S.r.l.)
COMPUTI Ing. Valerio Bajetti (I.T. S.r.l.)	CANTIERISTICA Ing. Gaetano Ranieri (Ga&M S.r.l.)	GEOLOGIA Dott. Danilo Gallo	GEOTECNICA Ing. Gianfranco Sodero (Studio Corona S.r.l.)	AMBIENTE Dott. Emilio Macchi (ECOPLAN S.r.l.)
SICUREZZA Dott. Emilio Macchi (ECOPLAN S.r.l.)	SICUREZZA Ing. Gaetano Ranieri (Ga&M S.r.l.)	VISTO: IL RESPONSABILE DEL PROCEDIMENTO Dott. Ing. Fabrizio CARDONE	IL RESPONSABILE DELLA INTEGRAZIONE DELLE PRESTAZIONI SPECIALISTICHE Ing. Renato DEL PRETE	PROGETTISTA Ing. Valerio BAJETTI
GEOLOGO Dott. Danilo GALLO	IL COORDINATORE DELLA SICUREZZA IN FASE DI PROGETTAZIONE Ing. Gaetano RANIERI			

IA19

I - PROGETTO STRUTTURALE - MURI DI SOSTEGNO
OS01/OS02/OS03/OS04/OS05 - MURI A PROTEZIONE DELLE SPALLE
DEI VIAD. VI02, VI03 E VI05

OS04 - VI05 SPALLA A - DISEGNO DI INSIEME MURO DI SOSTEGNO

CODICE PROGETTO	NOME FILE	REVISIONE	SCALA:
PROGETTO	IA19-P00OS00STRDI07_B.dwg		
LIV. PRG.	N. PRG.	CODICE ELAB.	
COMI	E 1701	P00OS00STRDI07	B VARIE
D			
C			
B	EMISSIONE A SEGUITO DI ISTRUTTORIA	GIUGNO 2018	ARCH. MAURO SASSO PROF. ING. LUIGI MONTERISI ING. VALERIO BAJETTI
A	EMISSIONE	DICEMBRE 2017	ING. GIUSEPPE CRISA PROF. ING. LUIGI MONTERISI ING. VALERIO BAJETTI
REV.	DESCRIZIONE	DATA	REDDATO VERIFICATO APPROVATO