PIANTA ELEVAZIONI 1 DI 3
SCALA 1:100

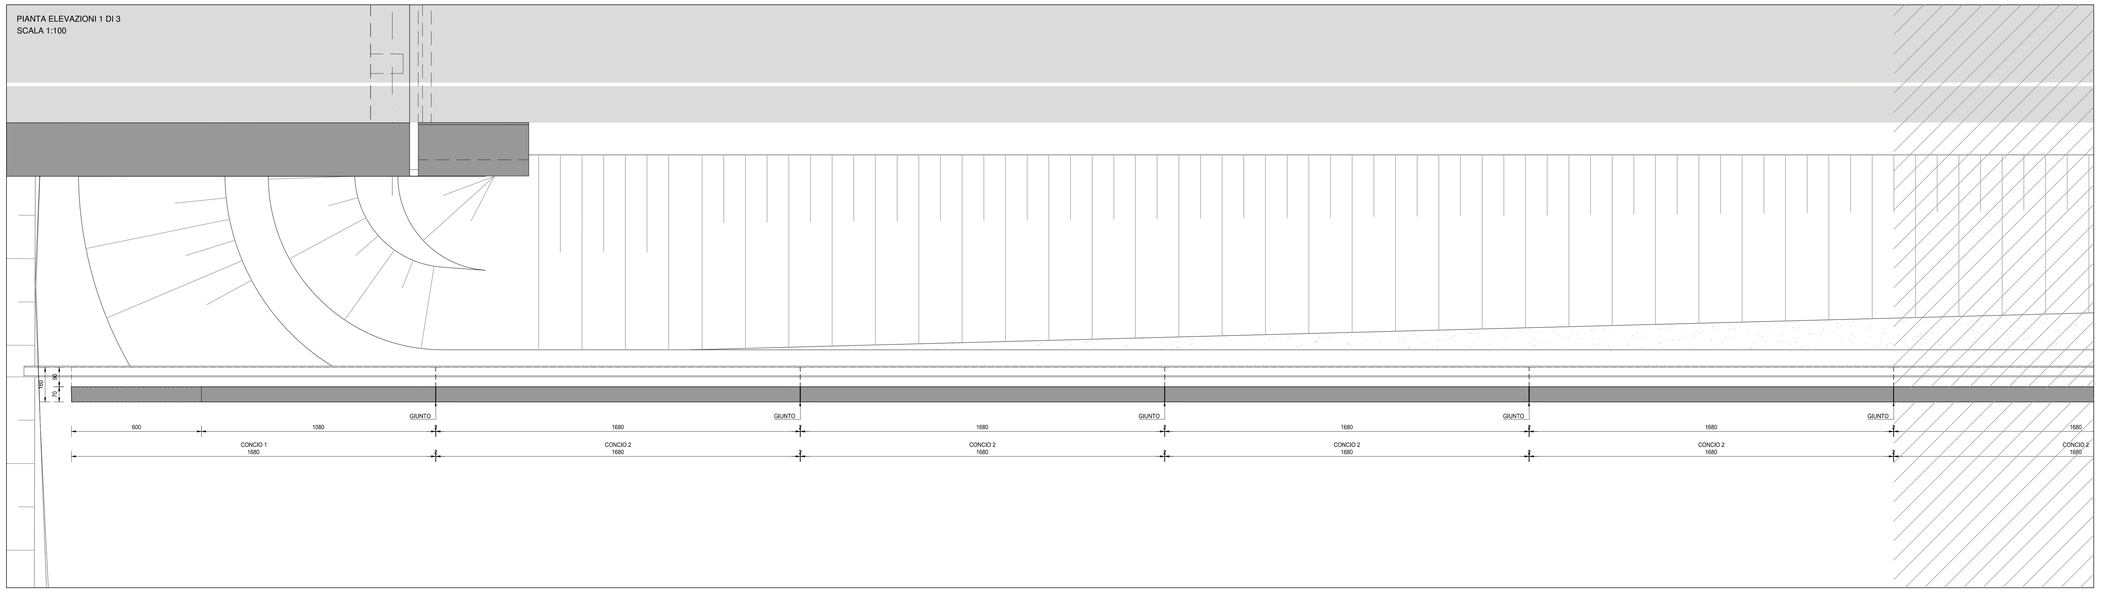

PIANTA ELEVAZIONI 2 DI 3
SCALA 1:100

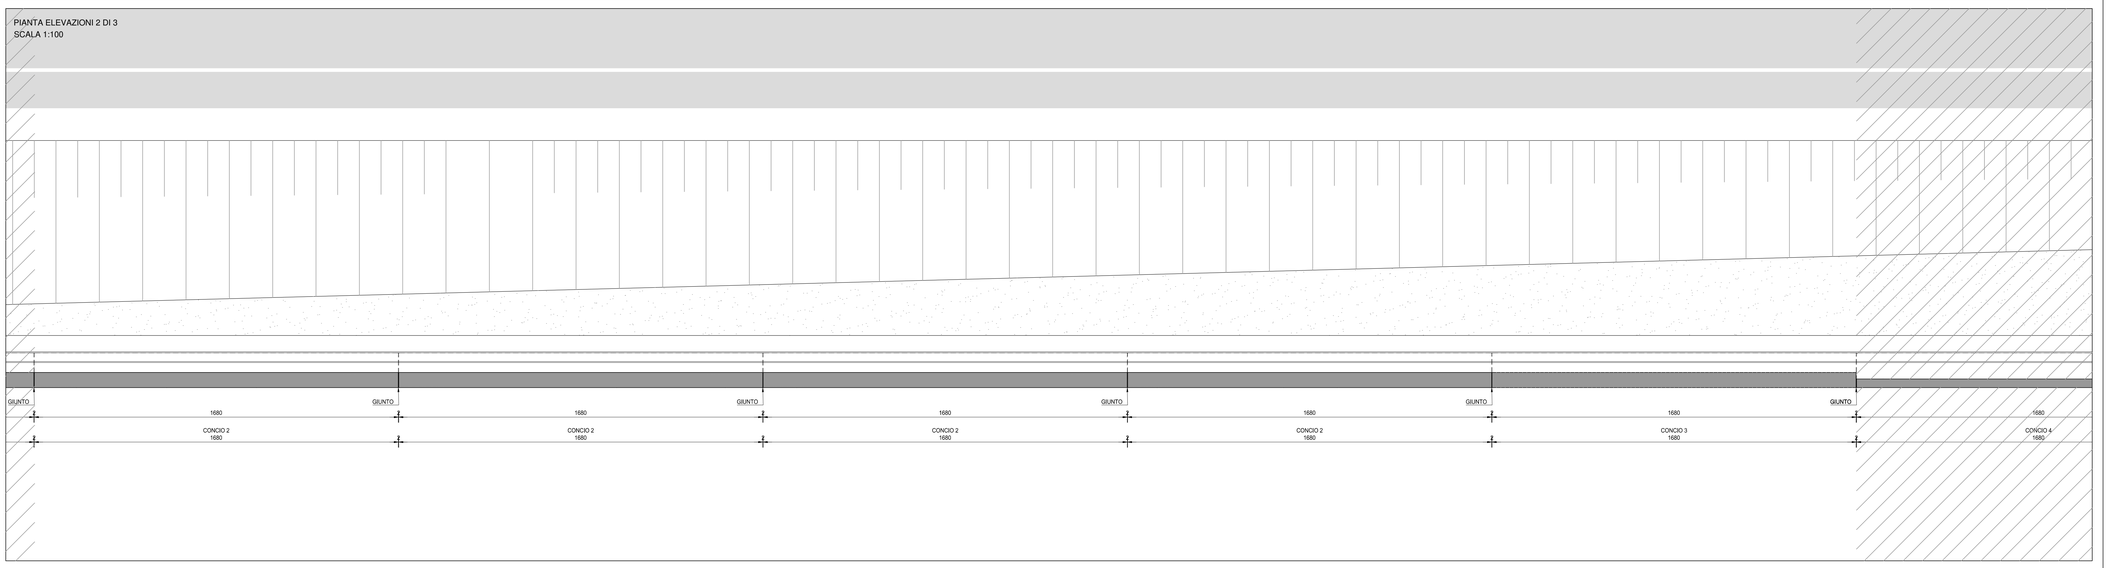

PIANTA ELEVAZIONI 3 DI 3
SCALA 1:100

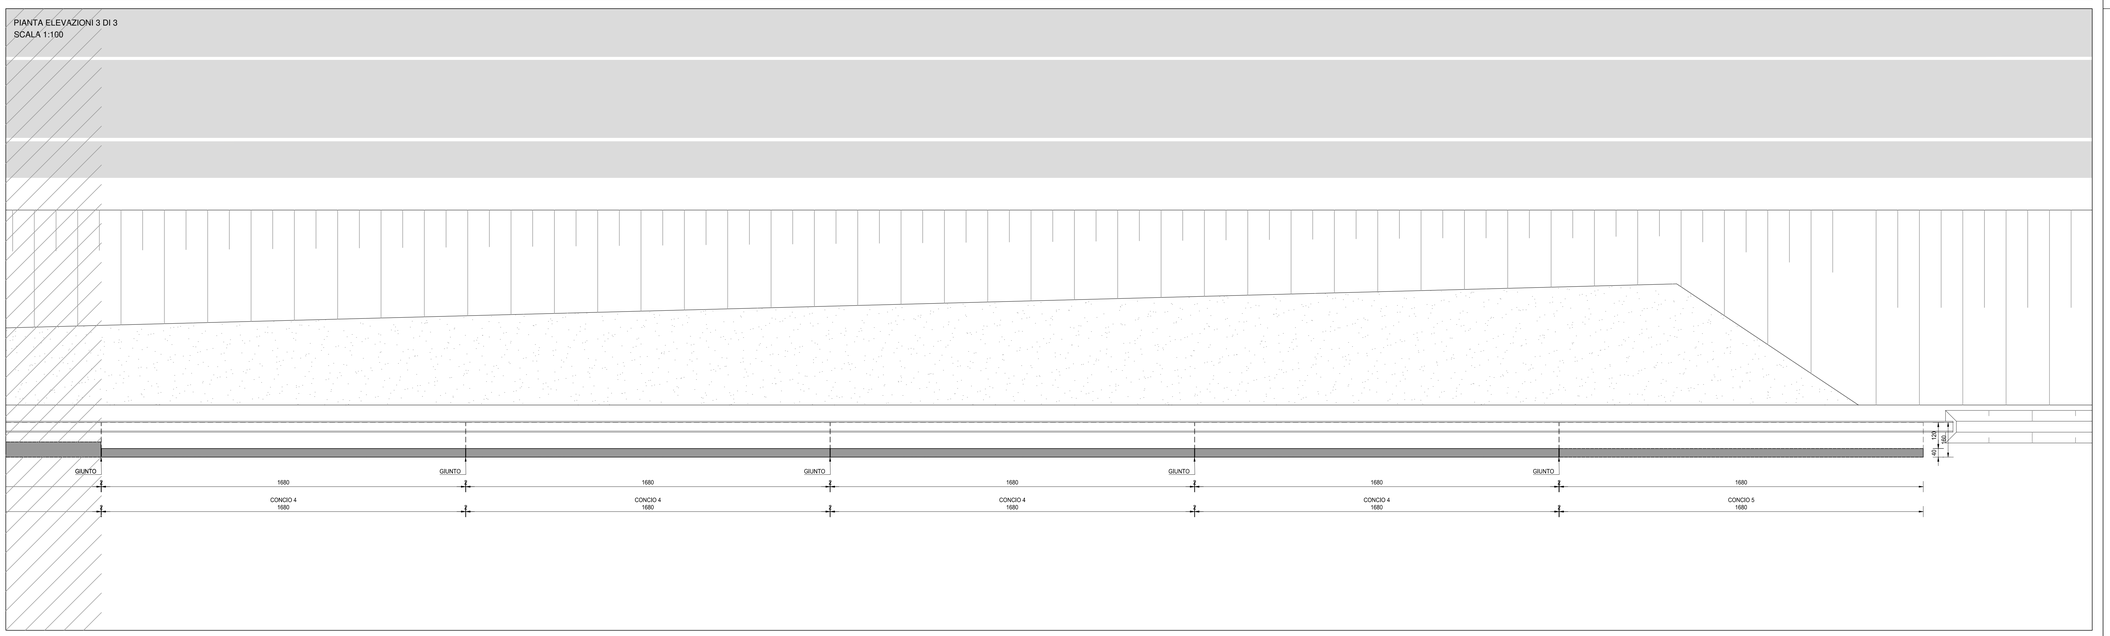

NOTA BENE:

PER LA TABELLA MATERIALI SI RINVIA ALL'ALLEGATO I002-T00OS00STRDI01

ANAS S.p.A.
Direzione Progettazione e Realizzazione Lavori

S.S. N. 9 "VIA EMILIA"
VARIANTE DI CASALPUSTERLENGO ED ELIMINAZIONE PASSAGGIO A LIVELLO SULLA S.P. EX S.S. N.234

PROGETTO ESECUTIVO

STUDIO CORONA Ing. Renato Vaira Ordine degli Ingg. di Torino n° Posizione n° 4667/A1	ING. RENATO DEL PRETE Ing. Renato Del Prete Ordine degli Ingg. di San Lorenzo in n° 3073	DOTT. GEOL. DANILO GALLO Dott. Geol. Danilo Gallo Ordine del Geologi della Regione Puglia n° 588	INTEGRAZIONE PRESTAZIONI Ing. Renato Del Prete	PROGETTISTA Ing. Valerio Bajetti (I.T. S.r.l.)
			PROGETTAZIONE STRADALE Ing. Gaetano Ranieri (G&M S.r.l.)	PROGETTAZIONE IDRAULICA Ing. Fabrizio Bajetti (I.T. S.r.l.)
I.T. Ingegneria del Territorio s.r.l. Ing. Valerio Bajetti Ordine degli Ingg. di Roma e provincia n° A.8211	SETAC srl Studi e Progettazioni Trasporti e Sviluppo Territoriale Sostenibile Prof. Ing. Luigi Montersi Ordine degli Ingg. di San Lorenzo in n° 3771	GE GEA Engineering Ingegneria S.r.l. Ing. Gabriele Inoccchi Ordine degli Ingg. di Roma e provincia n° A.31702	PROGETTAZIONE OPERE D'ARTE MAGGIORI Ing. Renato Vaira (Studio Corona S.r.l.)	PROGETTAZIONE OPERE D'ARTE MINORI Ing. Nicola Ligas (I.T. S.r.l.)
			COMPUTI Ing. Valerio Bajetti (I.T. S.r.l.)	CANTIERISTICA Ing. Gaetano Ranieri (G&M S.r.l.)
CONSORZIO UNING SOCIETÀ DI INGEGNERIA GA&M. Prof. Ing. Matteo Ranieri Ordine degli Ingg. di Roma e provincia n° A.19911	ECOPLAN Arch. Nicoletta Fiattini Ordine degli Architetti di Bari n° 2447	ARKE' INGEGNERIA s.r.l. Ing. Gioacchino Angarano Ordine degli Ingg. di Bari n° 9845	GEOLOGIA Dott. Danilo Gallo	GEOTECNICA Ing. Gianfranco Sodero (Studio Corona S.r.l.)
			AMBIENTE Dott. Emilio Macchi (ECOPLAN S.r.l.)	SICUREZZA Ing. Gaetano Ranieri (G&M S.r.l.)

VISTO: IL RESPONSABILE DEL PROCEDIMENTO	IL RESPONSABILE DELLA INTEGRAZIONE DELLE PRESTAZIONI SPECIALISTICHE	PROGETTISTA	GEOLOGO	IL COORDINATORE DELLA SICUREZZA IN FASE DI PROGETTAZIONE
Dott. Ing. Fabrizio CARDONE	Ing. Renato DEL PRETE	Ing. Valerio BAJETTI	Dott. Danilo GALLO	Ing. Gaetano RANIERI

IB03

I - PROGETTO STRUTTURALE - MURI DI SOSTEGNO
IB - MURO DI SOSTEGNO OS06 - STRADA COMUNALE
PIANTA ELEVAZIONE

CODICE PROGETTO			NOME FILE	REVISIONE	SCALA:
PROGETTO	LIV. PROG.	N. PROG.	IB03-T00OS06STRPL02_B.dwg		
COMI	E	1701	CODICE ELAB. T00OS06STRPL02	B	1:100

REV.	DESCRIZIONE	DATA	REDATTO	VERIFICATO	APPROVATO
D					
C					
B	EMISSIONE A SEGUITO DI ISTRUTTORIA	GIUGNO 2018	ARCH. MAURO GASSO	PROF. ING. LUIGI MONTERISI	ING. VALERIO BAJETTI
A	EMISSIONE	DICEMBRE 2017	ING. GIUSEPPE CRISÀ	PROF. ING. LUIGI MONTERISI	ING. VALERIO BAJETTI