




CONCIO 1 - PROSPETTO
SCALA 1:100

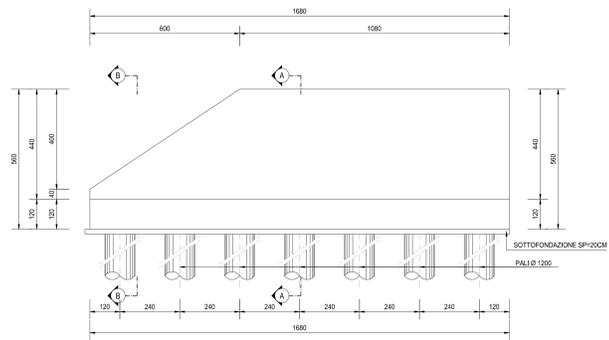


CONCIO 1 - SEZIONE A-A
SCALA 1:100

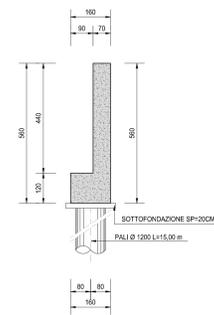


CONCIO 1 - SEZIONE B-B
SCALA 1:100

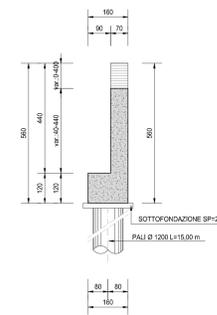


CONCIO 2 - PROSPETTO
SCALA 1:100

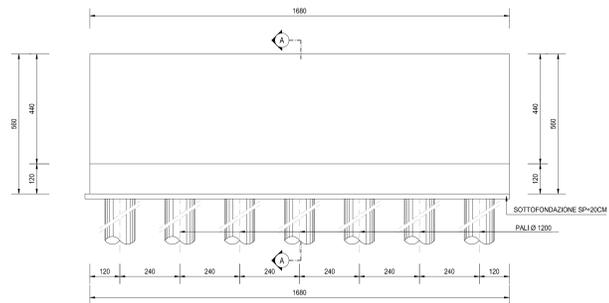


CONCIO 2 - SEZIONE A-A
SCALA 1:100

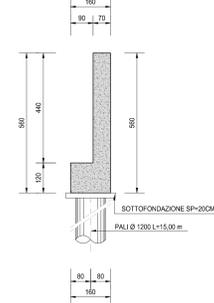


CONCIO 3 - PROSPETTO
SCALA 1:100

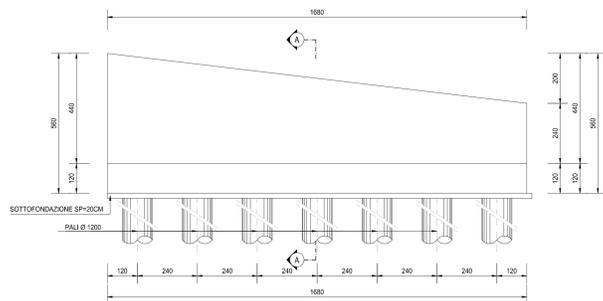


CONCIO 3 - SEZIONE A-A
SCALA 1:100

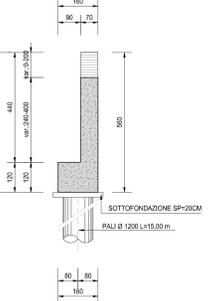


CONCIO 4 - PROSPETTO
SCALA 1:100

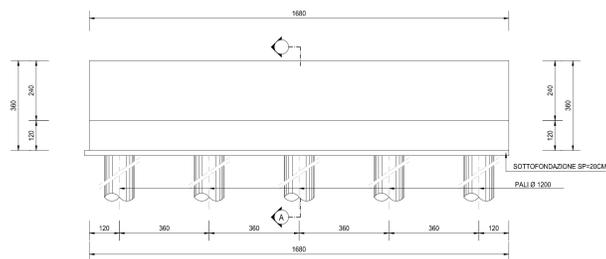


CONCIO 4 - SEZIONE A-A
SCALA 1:100

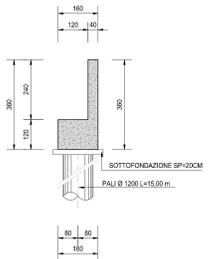

CONCIO 5 - PROSPETTO
SCALA 1:100

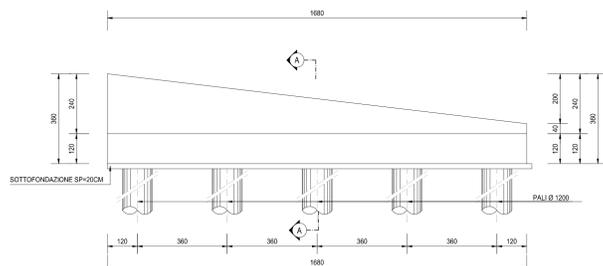

CONCIO 5 - SEZIONE A-A
SCALA 1:100

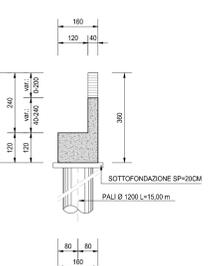

NOTA BENE:

PER LA TABELLA MATERIALI SI RINVIA ALL'ALLEGATO I002-T000S00STRD101



S.S. N. 9 "VIA EMILIA"
VARIANTE DI CASALPUSTERLENGO ED ELIMINAZIONE
PASSAGGIO A LIVELLO SULLA S.P. EX S.S. N.234
PROGETTO ESECUTIVO

STUDIO CORONA	ING. RENATO DEL PRETE	DOT. GIULIO DANIO GALLO	INTEGRAZIONE PRESTAZIONI	PROGETTISTA
Ing. Renato Vaira Studio Ingegneria S.p.A.	Ing. Renato Del Prete Studio Ingegneria S.p.A.	Dot. Giulio Danilo Gallo Studio Ingegneria S.p.A.	PROGETTAZIONE STRADALE Ing. Gaetano Ranieri (G&M S.r.l.)	PROGETTAZIONE IDRAULICA Ing. Fabrizio Baietti (I.T. S.r.l.)
ING. VALERIO BAIETTI	SETAC S.p.A.	EG	PROGETTAZIONE OPERE D'ARTE MAGGiori Ing. Renato Vaira (Studio Corona S.r.l.)	PROGETTAZIONE OPERE D'ARTE MINORI Ing. Nicola Lipari (I.T. S.r.l.)
ING. FABRIZIO BAIETTI	Prof. Ing. Luigi Morone Studio Ingegneria S.p.A.	ING. GAETANO RANIERI	COMPITI Ing. Valerio Baietti (I.T. S.r.l.)	CANTIERISTICA Ing. Gaetano Ranieri (G&M S.r.l.)
UNING	ECOPLAN	ARKE	GEOLOGIA Dot. Daniele Gallo	GEO TECNICA Ing. Gianfranco Soderio (Studio Corona S.r.l.)
Prof. Ing. Matteo Ranieri Studio Ingegneria S.p.A.	Arch. Nicola Forini Studio Ingegneria S.p.A.	Ing. Gioacchino Agostino Studio Ingegneria S.p.A.	AMBIENTE Dot. Emilio Mazzoli (Studio Corona S.r.l.)	SICUREZZA Ing. Gaetano Ranieri (G&M S.r.l.)
VISTO IL RESPONSABILE DEL PROCEDIMENTO	IL RESPONSABILE DELLA INTEGRAZIONE DELLE PRESTAZIONI SPECIALISTICHE	PROGETTISTA	GEOLOGO	IL COORDINATORE DELLA SICUREZZA IN FASE DI PROIEZIONE
Dot. Ing. Fabrizio CARDONE	Ing. Renato DEL PRETE	Ing. Valerio BAIETTI	Dot. Daniele GALLO	Ing. Gaetano RANIERI

IB05
I - PROGETTO STRUTTURALE - MURI DI SOSTEGNO
IB - MURO DI SOSTEGNO OS66 - STRADA COMUNALE
CARPENTERIA CONCI

PROGETTO	UV. PROG.	N. PROJ.	NOME FILE	REVISIONE	SCALA:
COMI	E	1701	IB05-T000S00STRCP01_B.dwg	B	VARIE
D					
C	EMISSIONE A SEGUITO DI ISTRUTTORIA		GIUGNO 2018	ARCH. MAURO SASSO	PROF. ING. LUIGI MONTERISI
A	EMISSIONE		DICEMBRE 2017	ARCH. MAURO SASSO	PROF. ING. LUIGI MONTERISI
REV.	DESCRIZIONE		DATA	REDATTO	VERIFICATO
					APPROVATO