



SEZIONE C-C

SCALA 1:50

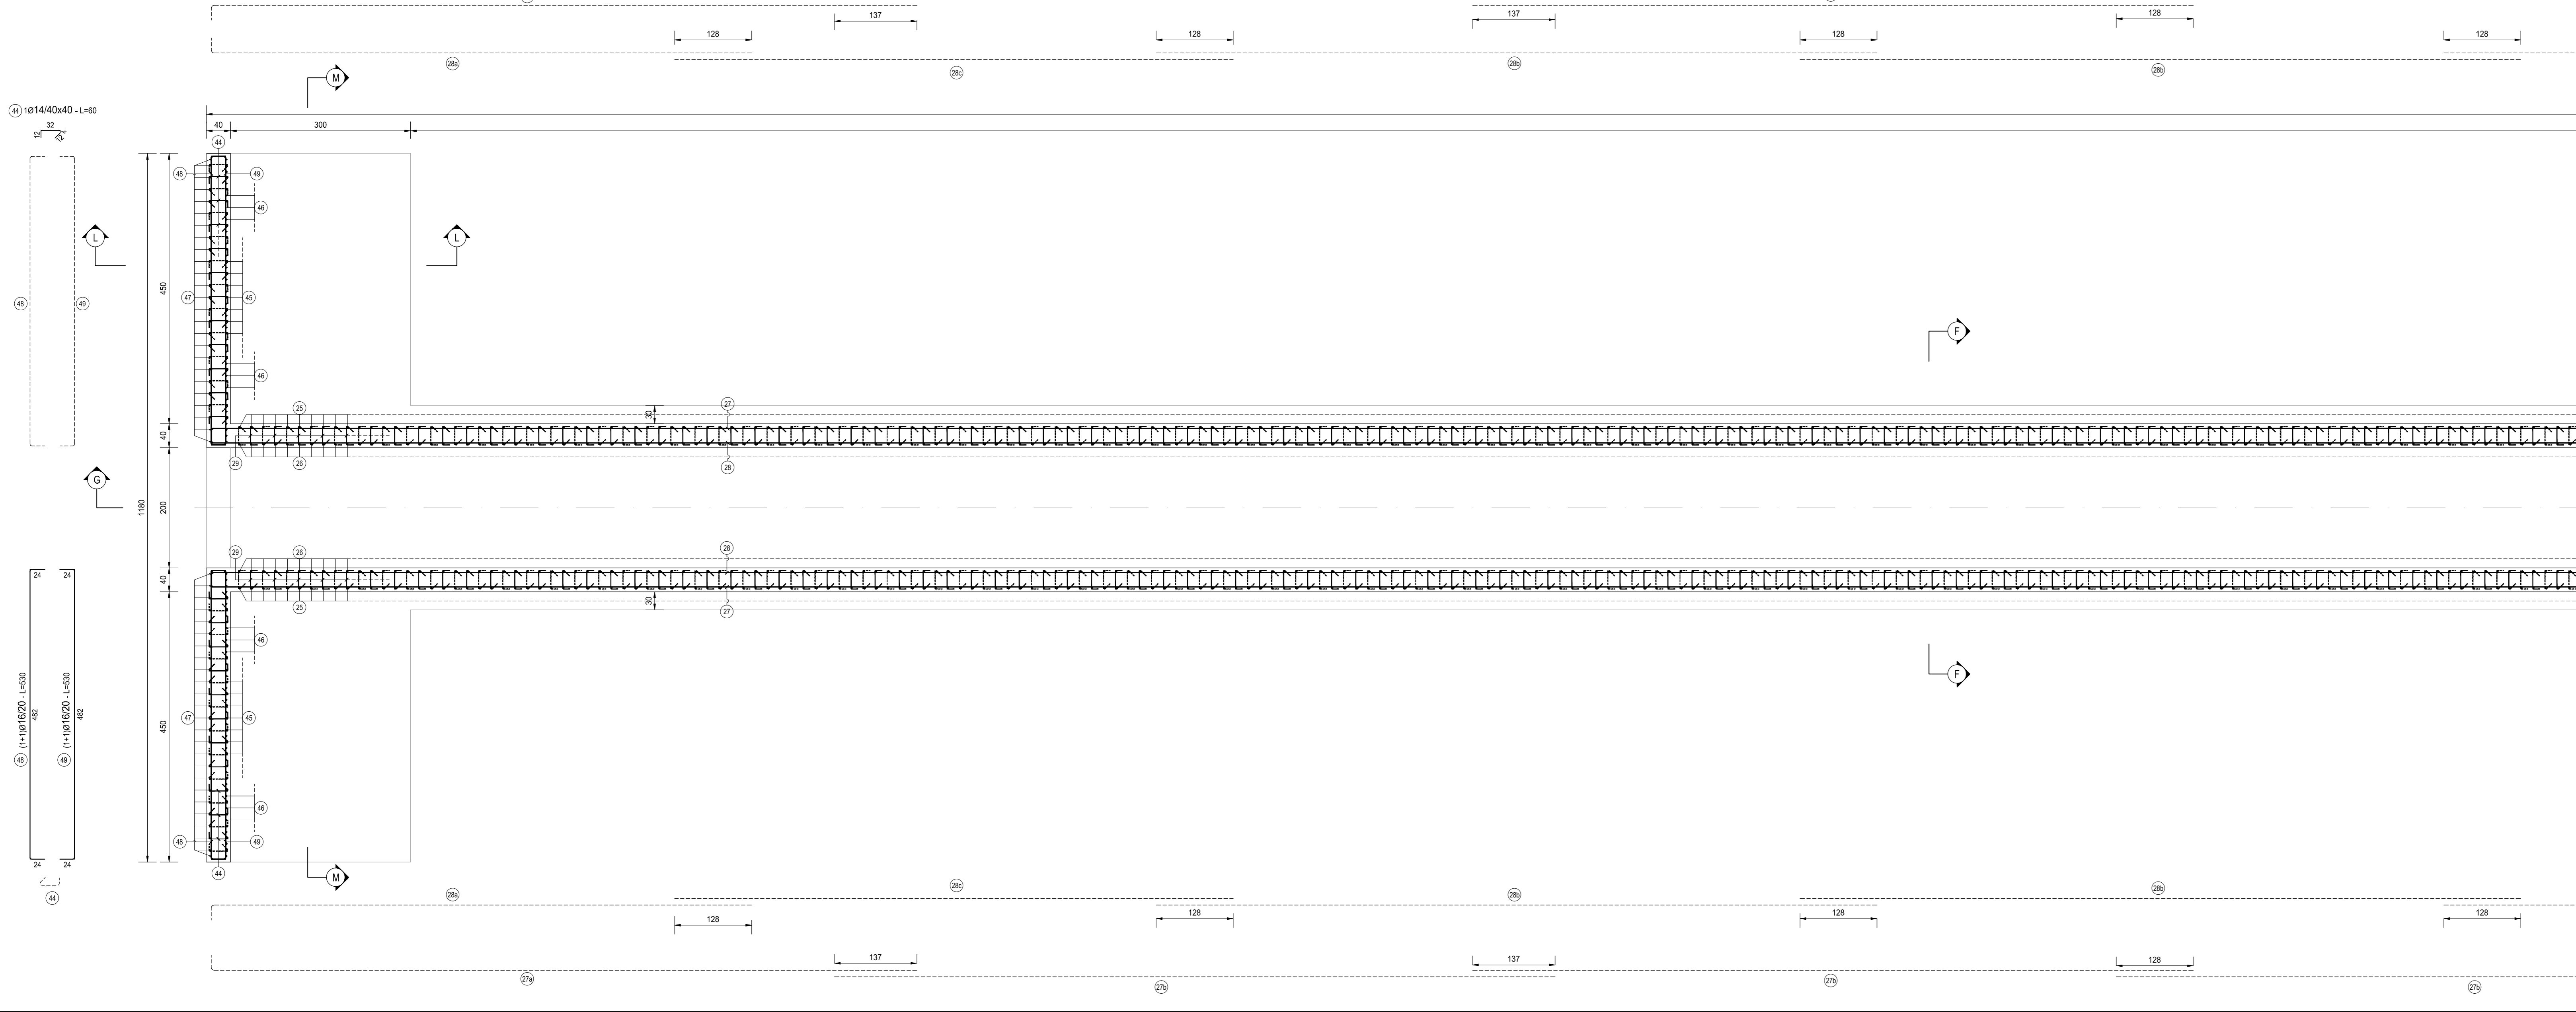

SEZIONE B-B

SCALA 1:50

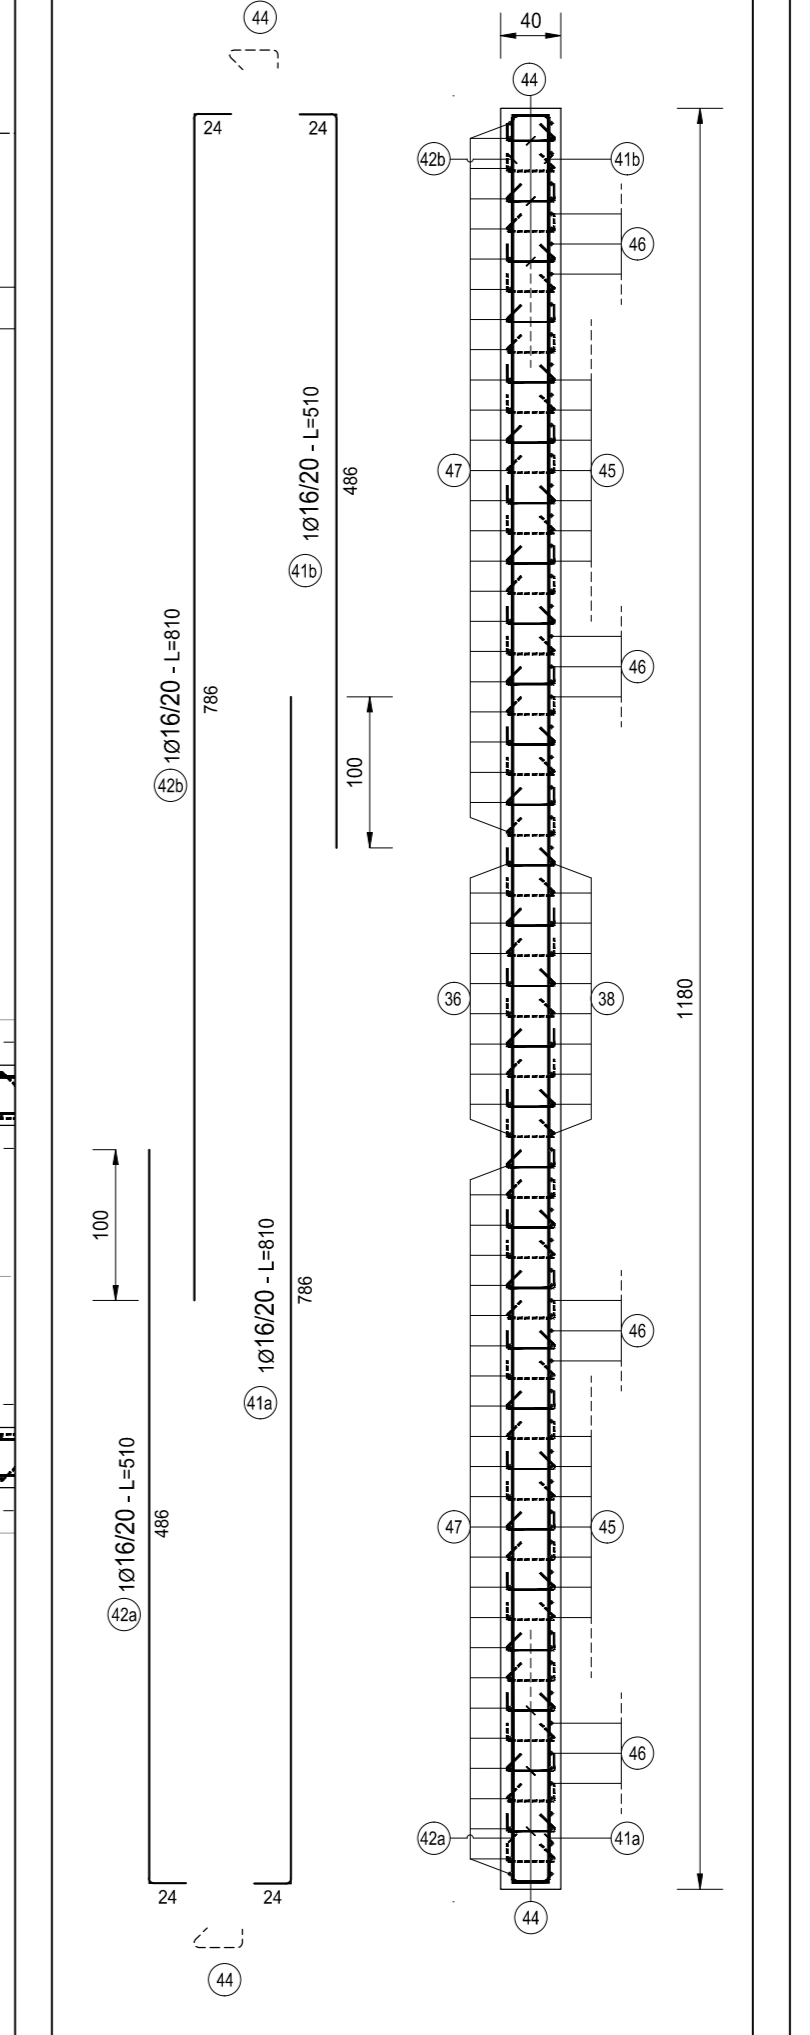

SEZIONE A-A

SCALA 1:50


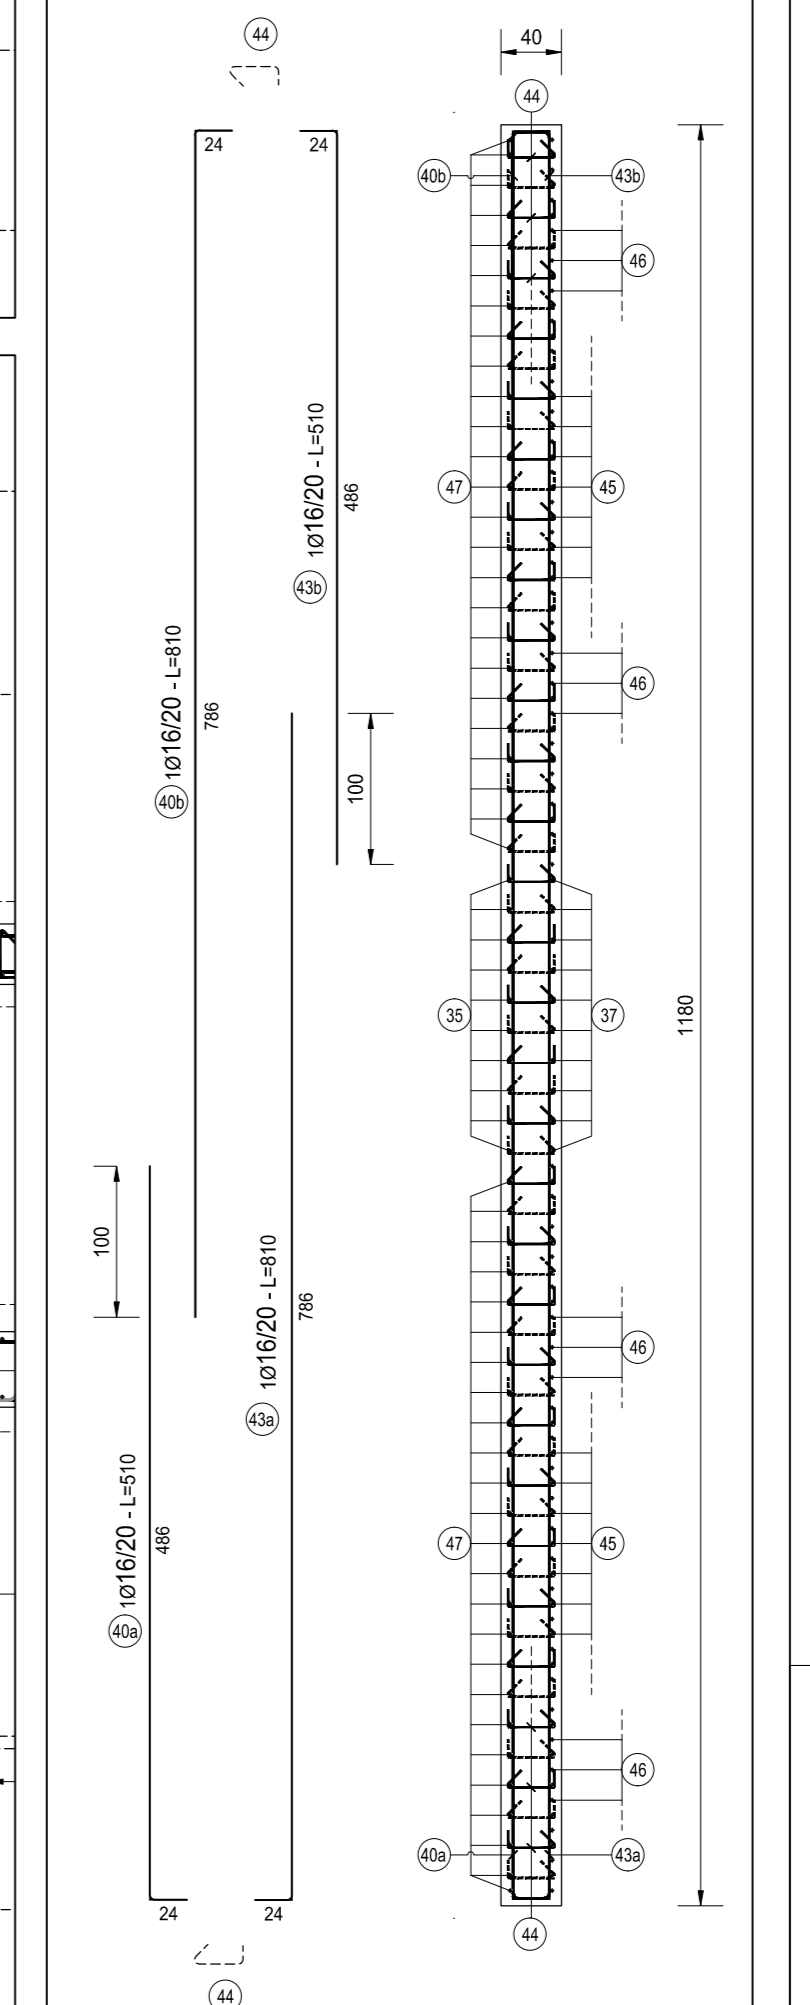


Table titled 'TABELLA RIPILOGATIVA DI ATRVERCIMENTO' containing columns for TIPO, POS, NOTA, and various dimensions and weights. Includes a summary row for 'PESO TOTALE ARMATURA [kg]' with the value 88.064,33.

Two smaller tables titled 'TABELLA RIPILOGATIVA ELEMENTI' and 'TABELLA RIPILOGATIVA DIAMETRI', providing details on element types and diameters.


SEZIONE G-G

SCALA 1:50

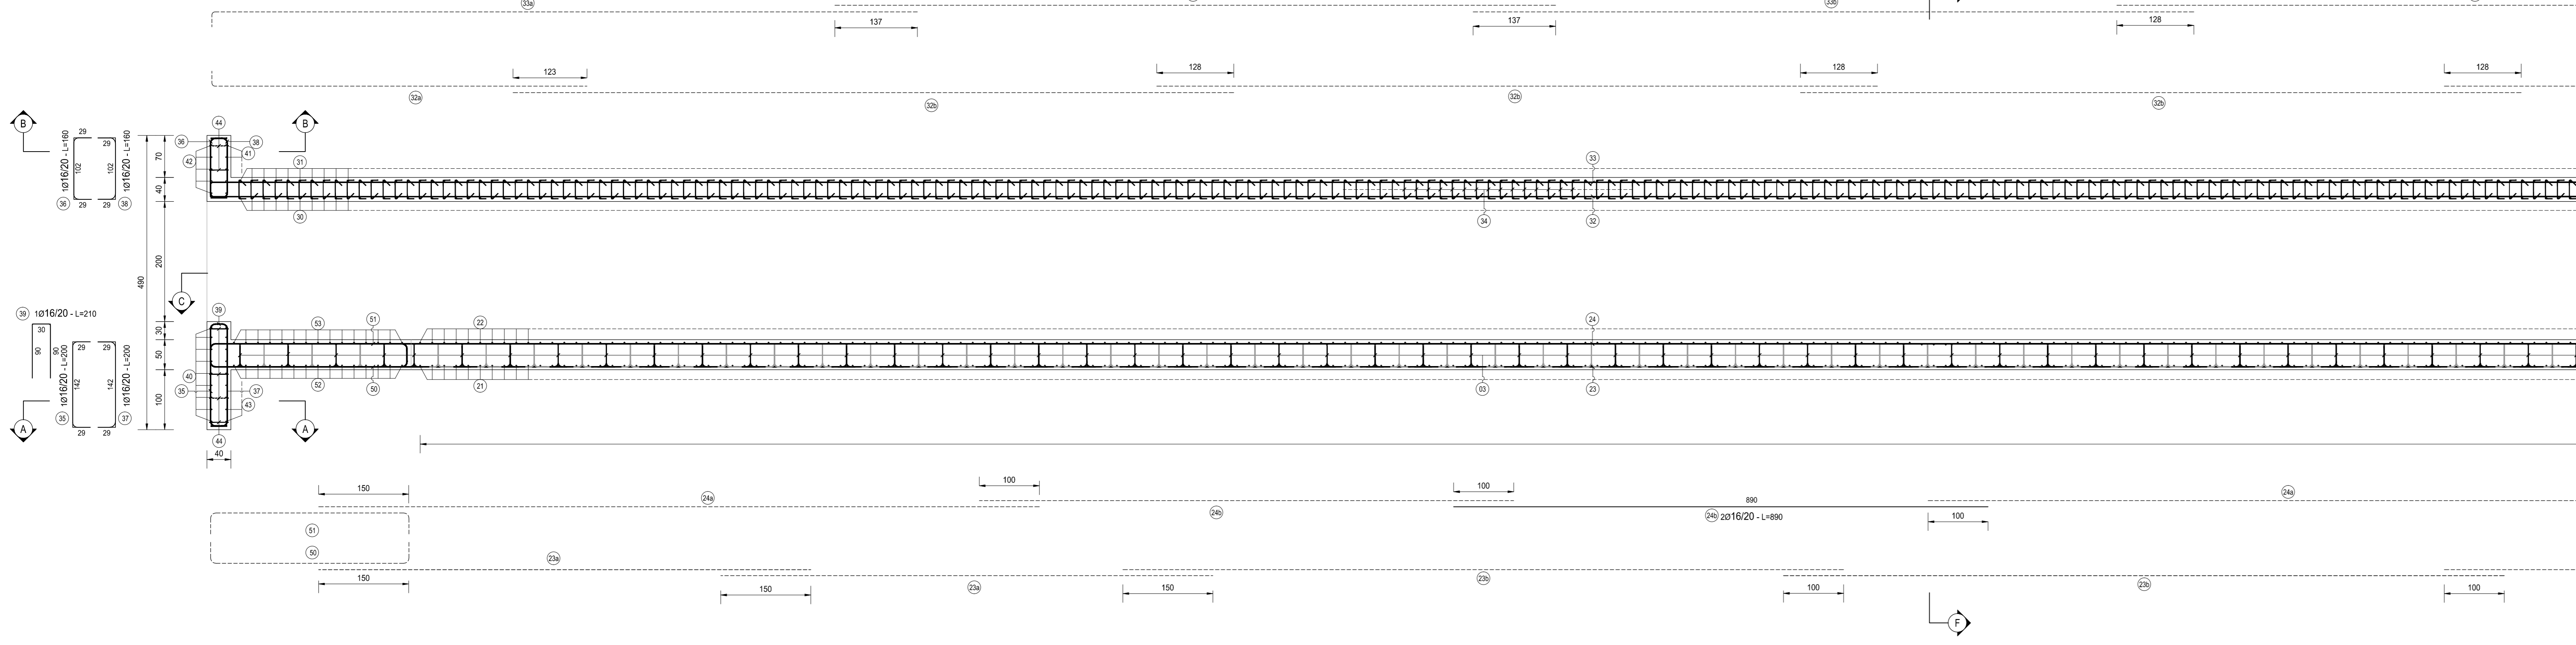


SEZIONE M-M

SCALA 1:50

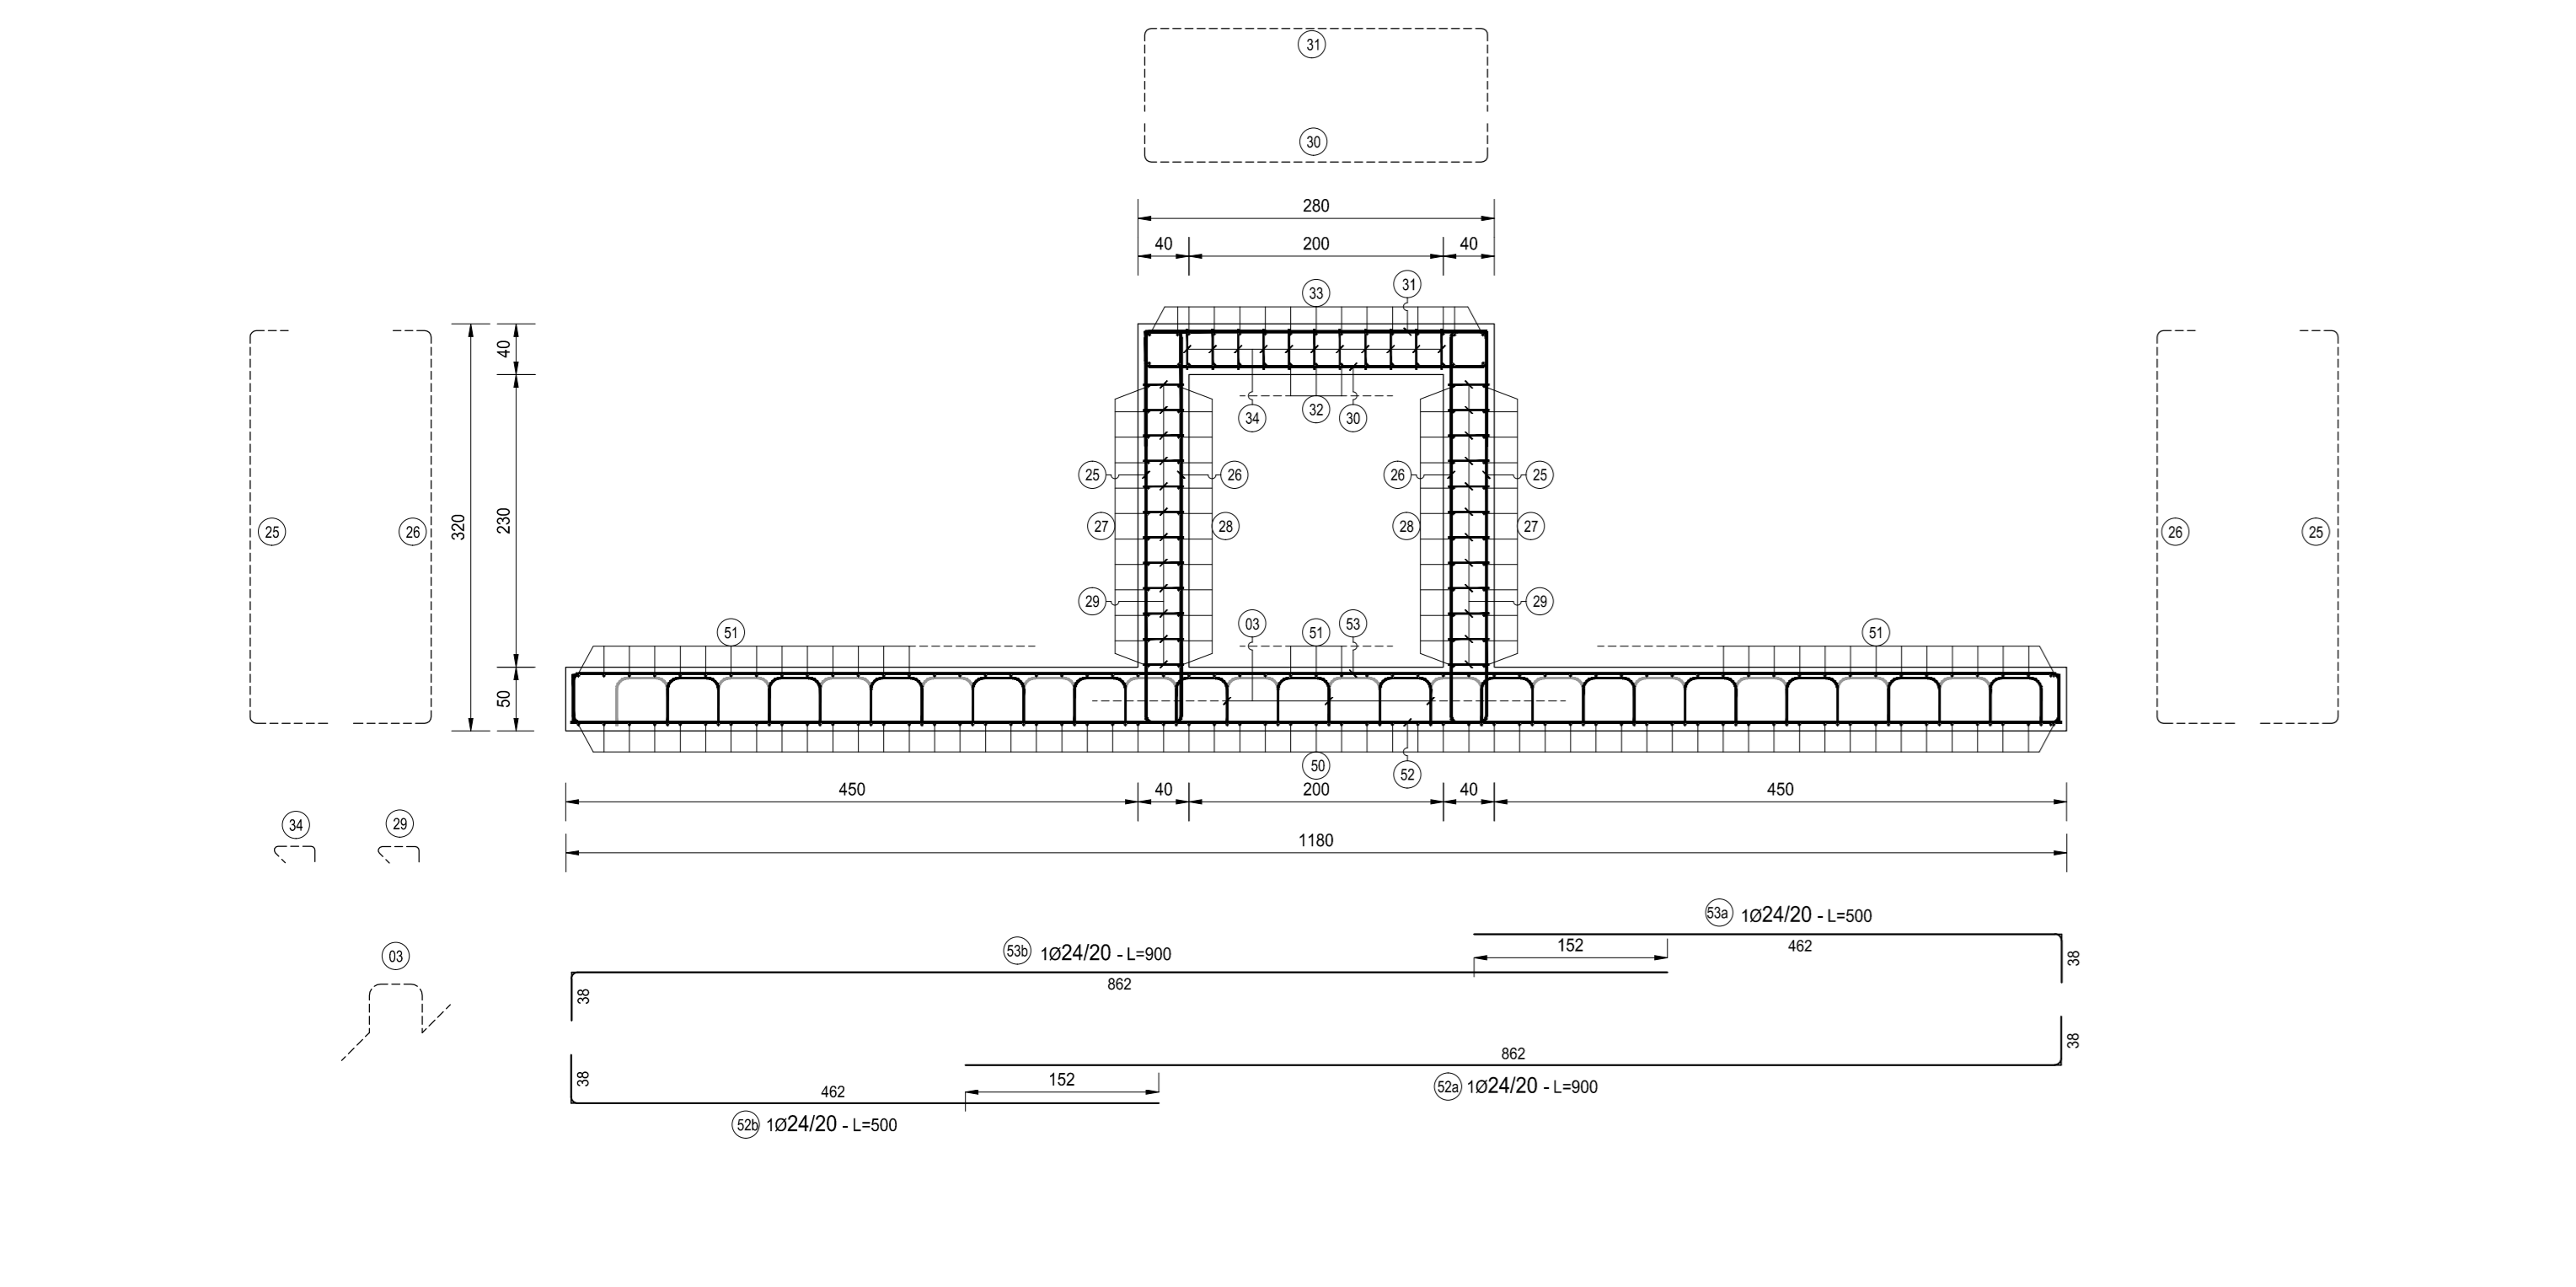



SEZIONE L-L

SCALA 1:50

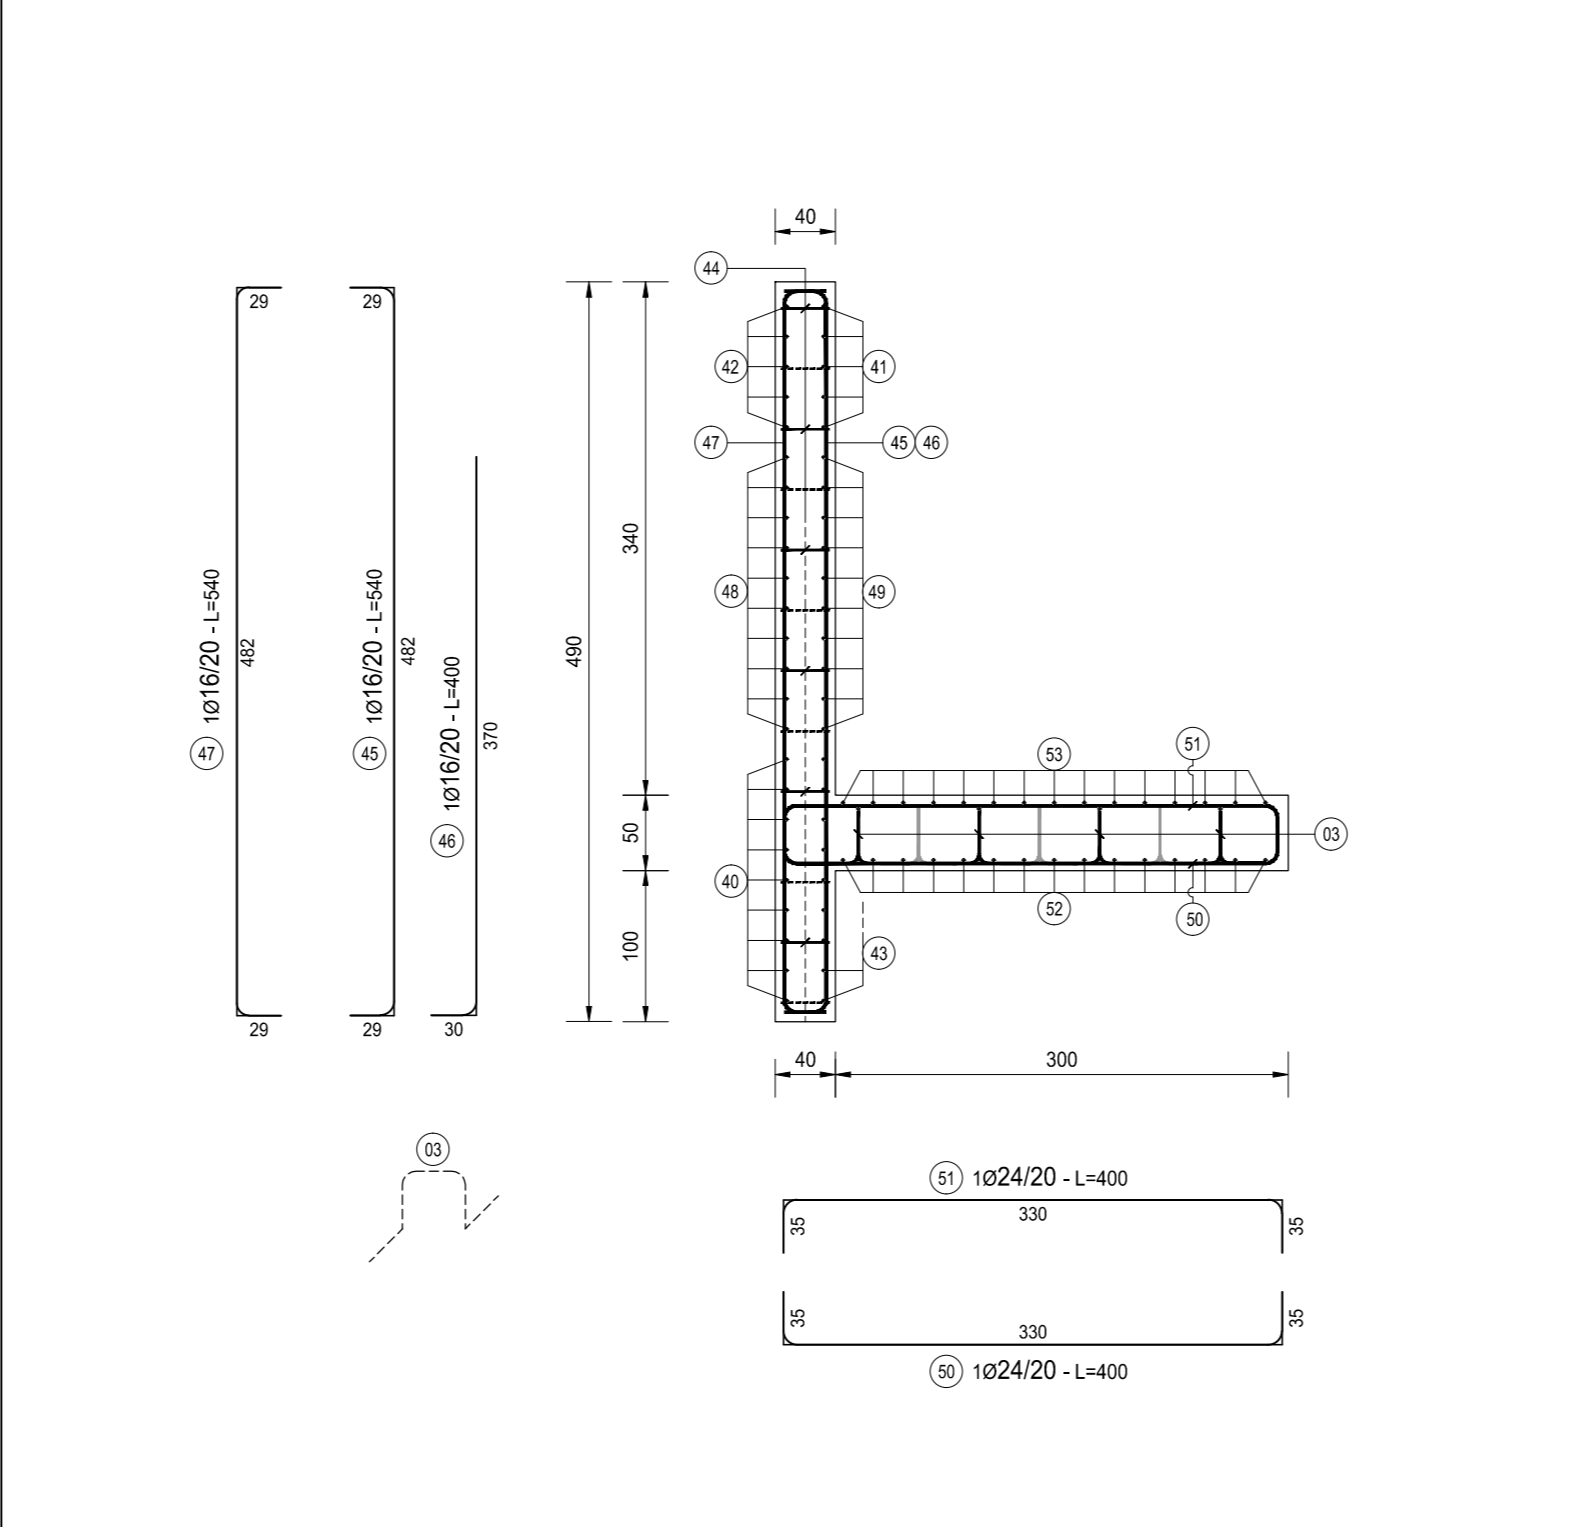

SEZIONE F-F

SCALA 1:50

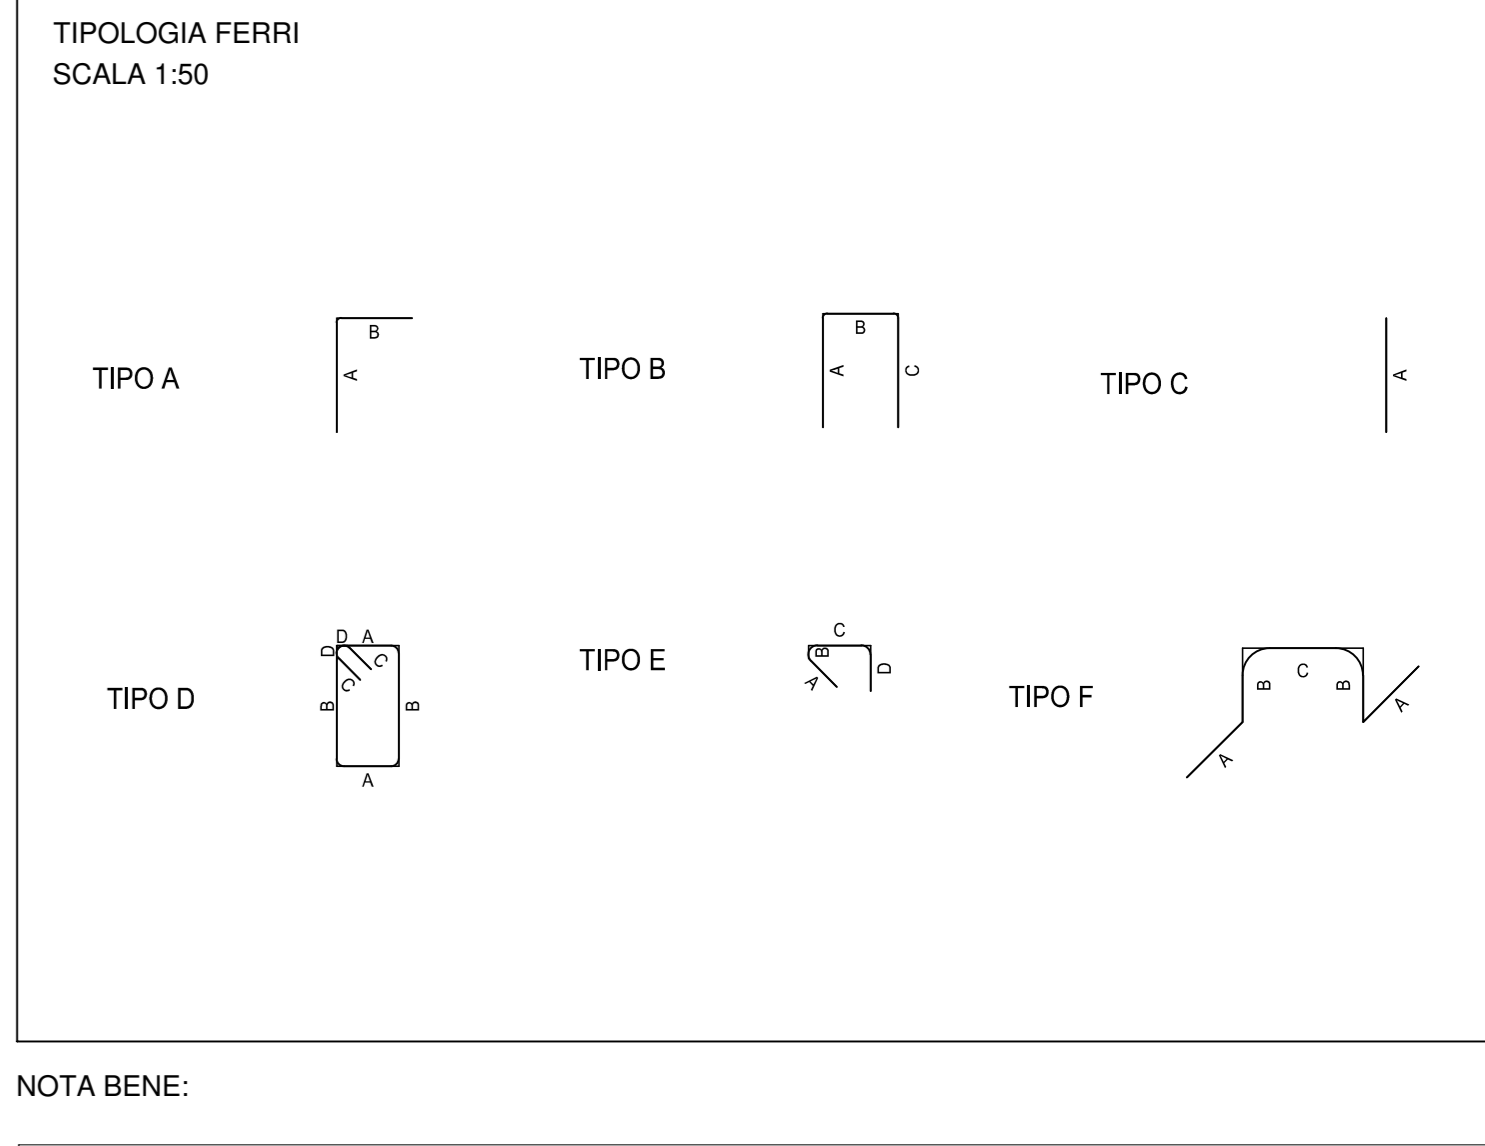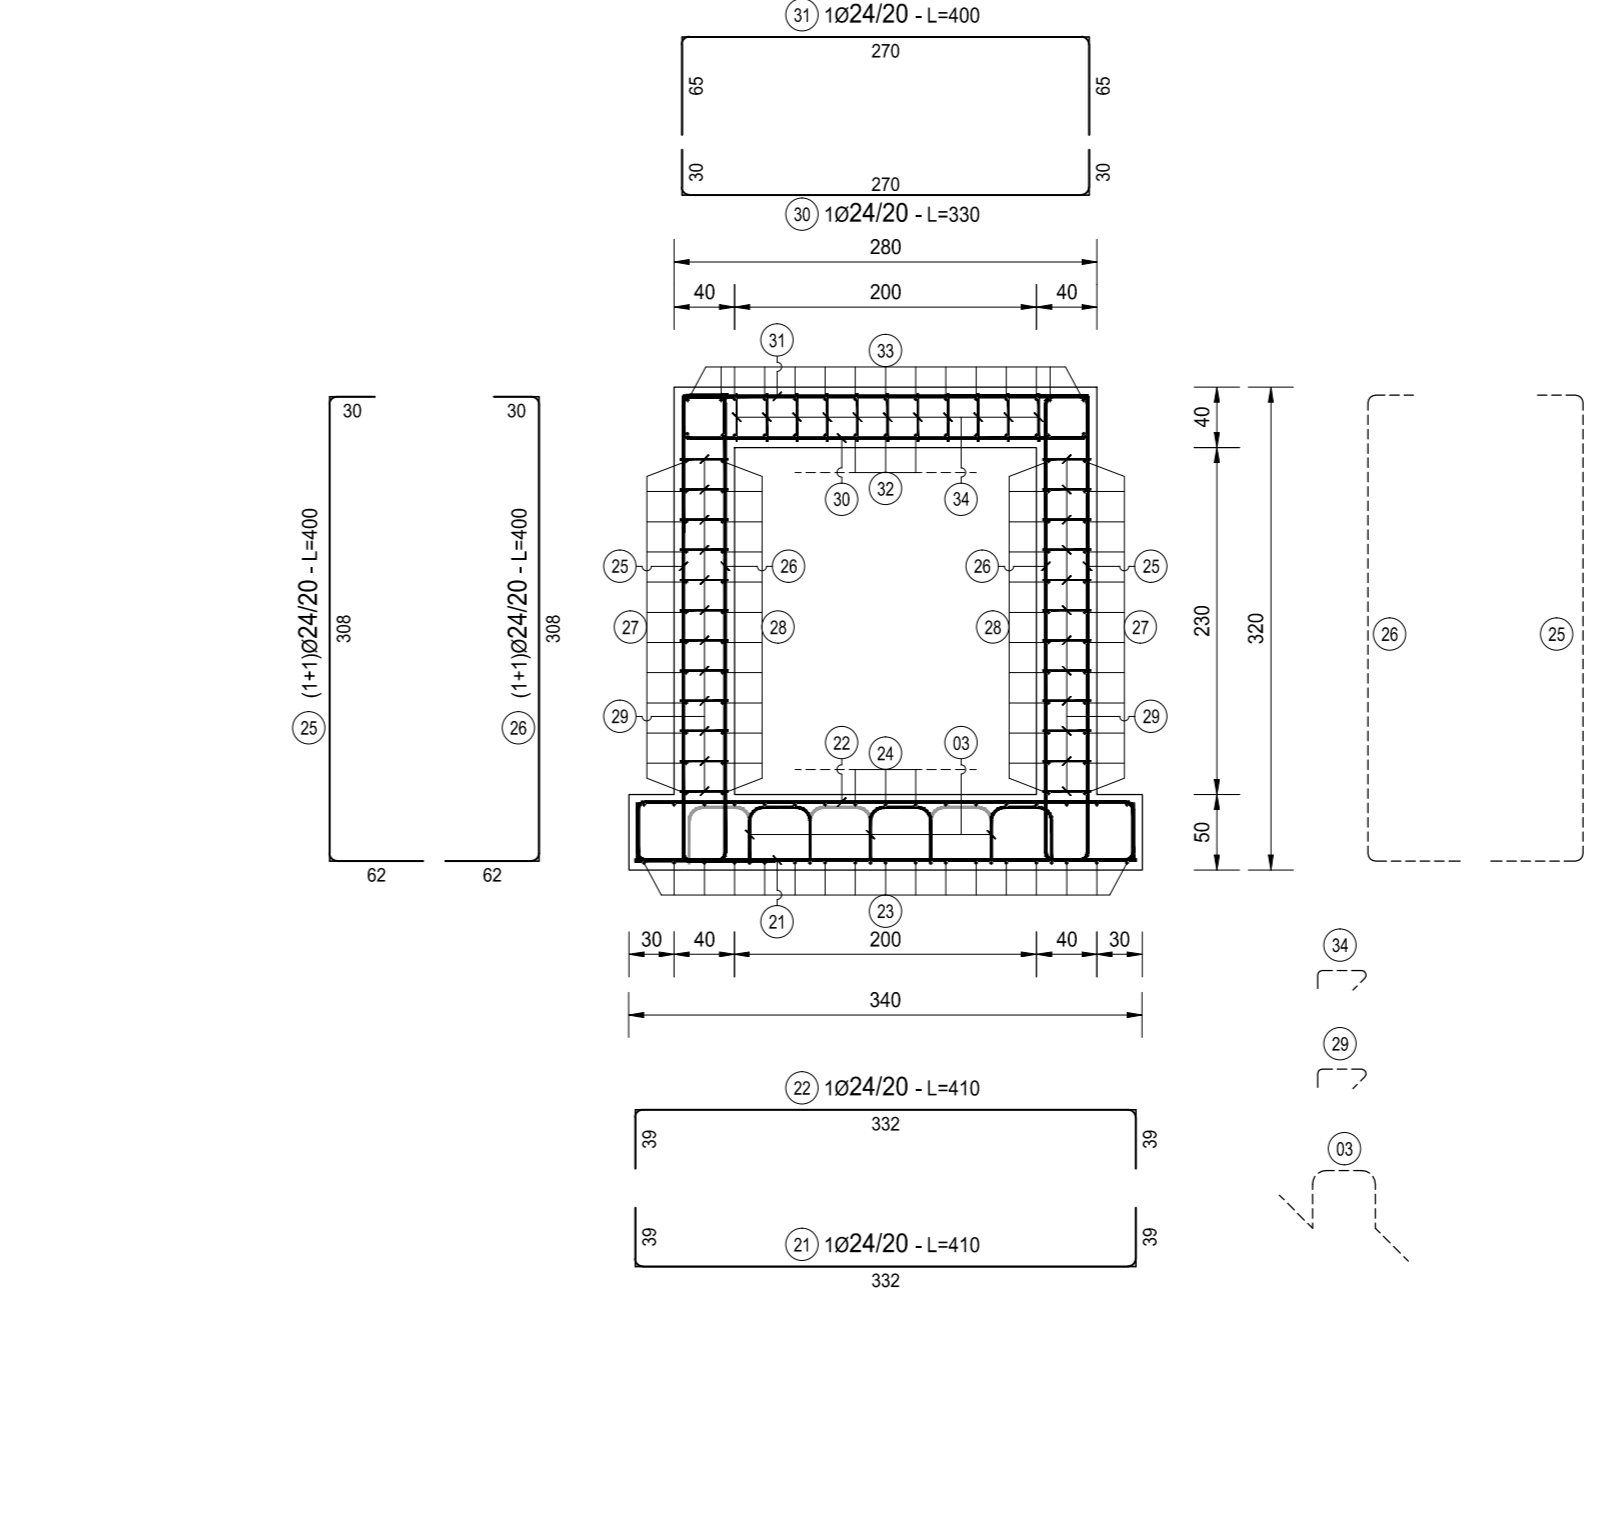

NOTA BENE: PER LA TABELLA MATERIALI SI RINVIA ALL'ALLEGATO LA17-T00TM00STRSCO1

Project information including ANAS S.p.A. logo, project name 'S.S. N. 9 "/>

Professional qualifications table with columns for 'INTEGRAZIONE PRESTAZIONI', 'PROGETTAZIONE STRADALE', 'PROGETTAZIONE IDRAULICA', etc., listing various engineering roles and names.

Project metadata including project name 'L - PROGETTO STRUTTURALE TOMBINATURE IDRALICHE', drawing number 'L013', and revision table with columns for REV, DESCRIZIONE, DATA, REDATTO, VERIFICATO, APPROVATO.