PLANIMETRIA
SCALA 1:100

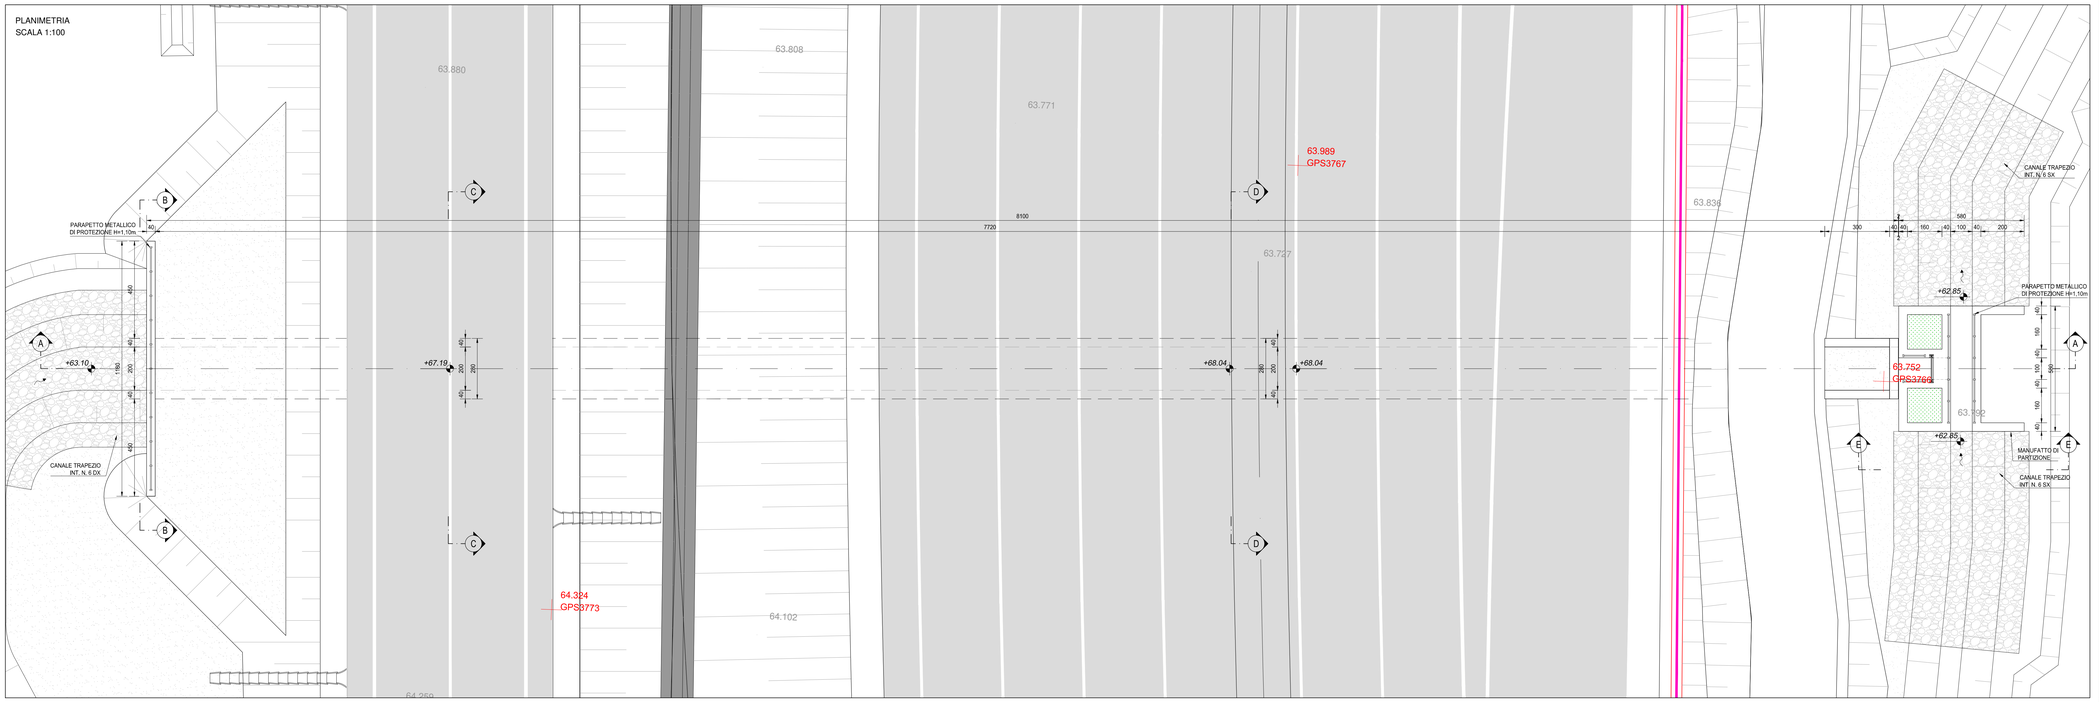

SEZIONE E-E
SCALA 1:50

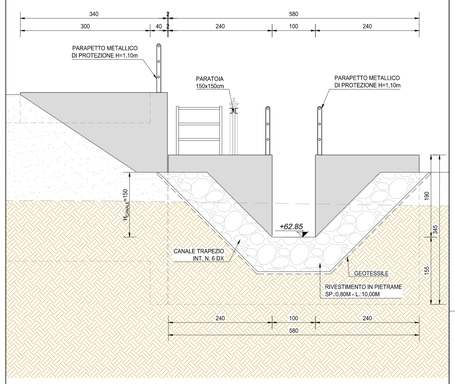

SEZIONE LONGITUDINALE A-A
SCALA 1:100

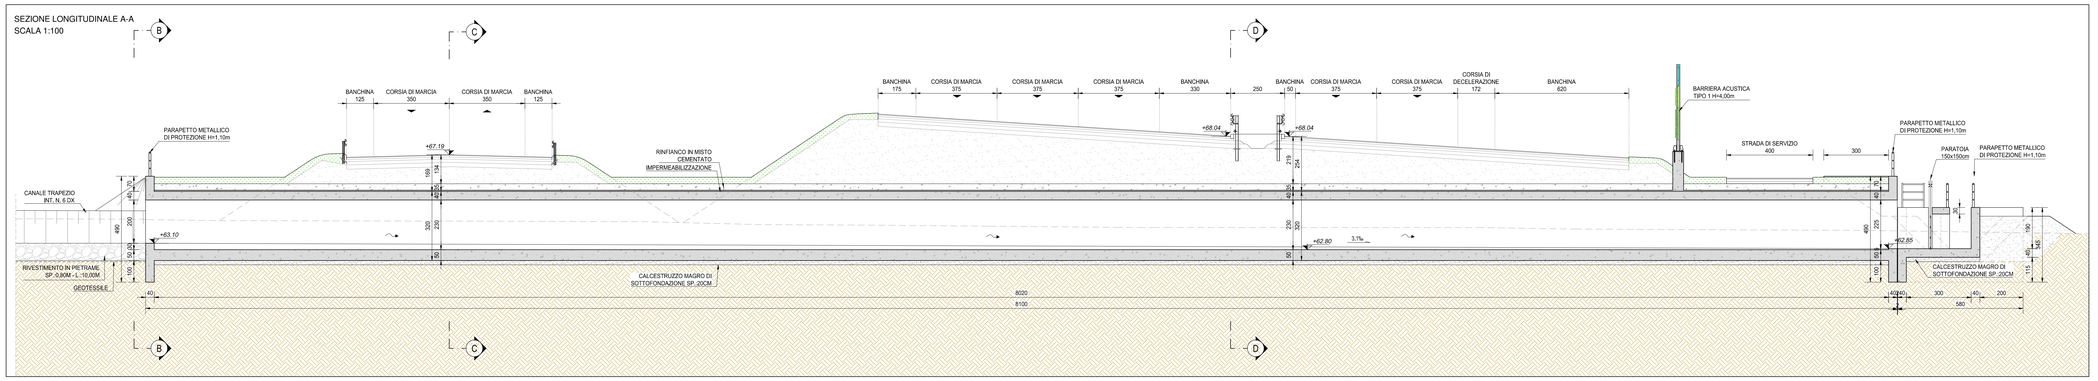

SEZIONE B-B
SCALA 1:50

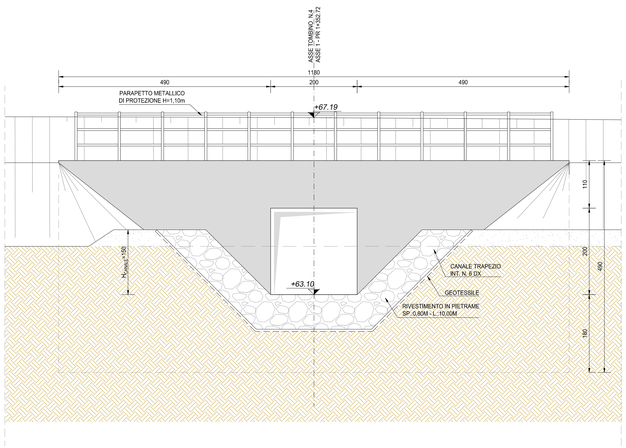

SEZIONE C-C
SCALA 1:50

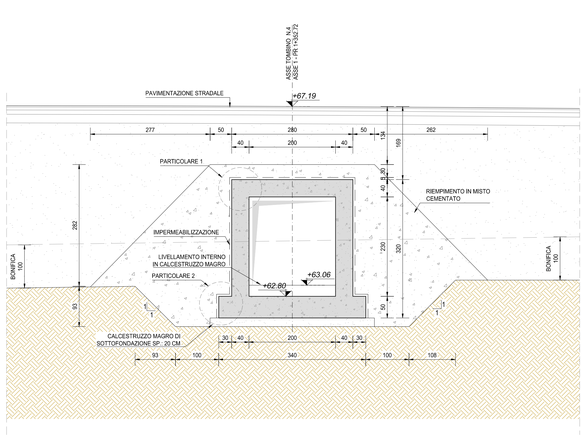

SEZIONE D-D
SCALA 1:50

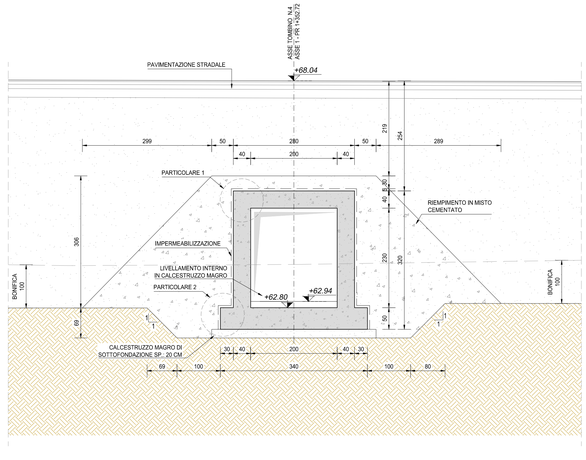

NOTA BENE:

PER LA TABELLA MATERIALI SI RINVIA ALL'ALLEGATO LA17-T00TM00STRSC01

ANAS S.p.A.
Direzione Progettazione e Realizzazione Lavori

S.S. N. 9 "VIA EMILIA"
VARIANTE DI CASALPUSTERLENGO ED ELIMINAZIONE PASSAGGIO A LIVELLO SULLA S.P. EX S.S. N.234

PROGETTO ESECUTIVO

STUDIO FORDNA Ing. Renato Vaira Ordine degli Ingg. di Parma n° 1447 Terna Professor n° 3460 (A)	ING. RENATO DEL PRETE Ing. Renato Del Prete Ordine degli Ingg. di Parma n° 1675 Iscr. a previdenza n° 1675	DOTT. GEOL. DANILO GALLO Dott. Geol. Danilo Gallo Ordine dei Geologi della Regione Puglia n° 599	INTEGRAZIONE PRESTAZIONI Ing. Renato Del Prete	PROGETTISTA Ing. Valerio Bajetti (I.T. S.r.l.)
			PROGETTAZIONE STRADALE Ing. Gaetano Ranieri (Ga&M S.r.l.)	PROGETTAZIONE IDRAULICA Ing. Fabrizio Bajetti (I.T. S.r.l.)
Ingegneria del Territorio s.r.l. Ing. Valerio Bajetti Ordine degli Ingg. di Parma n° 1447 Terna Coordinatore n° 3617	SETAC Servizi e Ingegneria Trasporti Ambiente Costruzioni Prof. Ing. Luigi Monterisi Ordine degli Ingg. di Bari n° 1771 Iscr. a previdenza n° 1771	EGI Engineering & Graphics S.r.l. Ing. Gabriele Inoncini Ordine degli Ingg. di Parma n° 1447 Terna Coordinatore n° 4019 (A)	PROGETTAZIONE OPERE D'ARTE MAGGIORI Ing. Renato Vaira (Studio Corona S.r.l.)	PROGETTAZIONE OPERE D'ARTE MINORI Ing. Nicola Ligas (I.T. S.r.l.)
			COMPUTI Ing. Valerio Bajetti (I.T. S.r.l.)	CANTIERISTICA Ing. Gaetano Ranieri (Ga&M S.r.l.)
CONSORZIO UNING GA&M Prof. Ing. Matteo Ranieri Ordine degli Ingg. di Terni n° 1187 Iscr. a previdenza n° 1187	ECOPLAN Arch. Nicoletta Frutini Ordine degli Ingg. di Parma n° 1447 Terna Coordinatore n° 4403	ARKE' Arch. Gioacchino Anganaro Ordine degli Ingg. di Parma n° 1447 Iscr. a previdenza n° 3978	GEOLOGIA Dott. Danilo Gallo	GEOTECNICA Ing. Gianfranco Sciolero (Studio Corona S.r.l.)
			AMBIENTE Dott. Emilio Macchi (ECOPLAN S.r.l.)	SICUREZZA Ing. Gaetano Ranieri (Ga&M S.r.l.)

VISTO: IL RESPONSABILE DEL PROCEDIMENTO	IL RESPONSABILE DELLA INTEGRAZIONE DELLE PRESTAZIONI SPECIALISTICHE	PROGETTISTA	GEOLOGO	IL COORDINATORE DELLA SICUREZZA IN FASE DI PROGETTAZIONE
Dott. Ing. Fabrizio CARDONE	Ing. Renato DEL PRETE	Ing. Valerio BAJETTI	Dott. Danilo GALLO	Ing. Gaetano RANIERI

L031

L - PROGETTO STRUTTURALE TOMBINATURE IDRAULICHE

TM04 - TOMBINO 200 X 230 ALLA PROGR. KM 1+352,72

PLANIMETRIA, PROFILI E SEZIONI

CODICE PROGETTO				NOME FILE	REVISIONE	SCALA:
PROGETTO	LIV. PROG.	N. PROG.		L031-P00TM04STRDI01_B.dwg		
COMI	E	1701	CODICE ELAB.	P00TM04STRDI01	B	VARIE

REV.	DESCRIZIONE	DATA	REDATTO	VERIFICATO	APPROVATO
D					
C					
B	EMISSIONE A SEGUITO PARERE REGIONE LOMBARDIA E CONSORZIO BONIFICA MUZZA	GIUGNO 2018	ING. GIUSEPPE CRISA'	PROF. ING. LUIGI MONTERISI	ING. VALERIO BAJETTI
A	EMISSIONE	DICEMBRE 2017	ING. GIUSEPPE CRISA'	PROF. ING. LUIGI MONTERISI	ING. VALERIO BAJETTI