




VISTA DALL'ALTO
SCALA 1:50

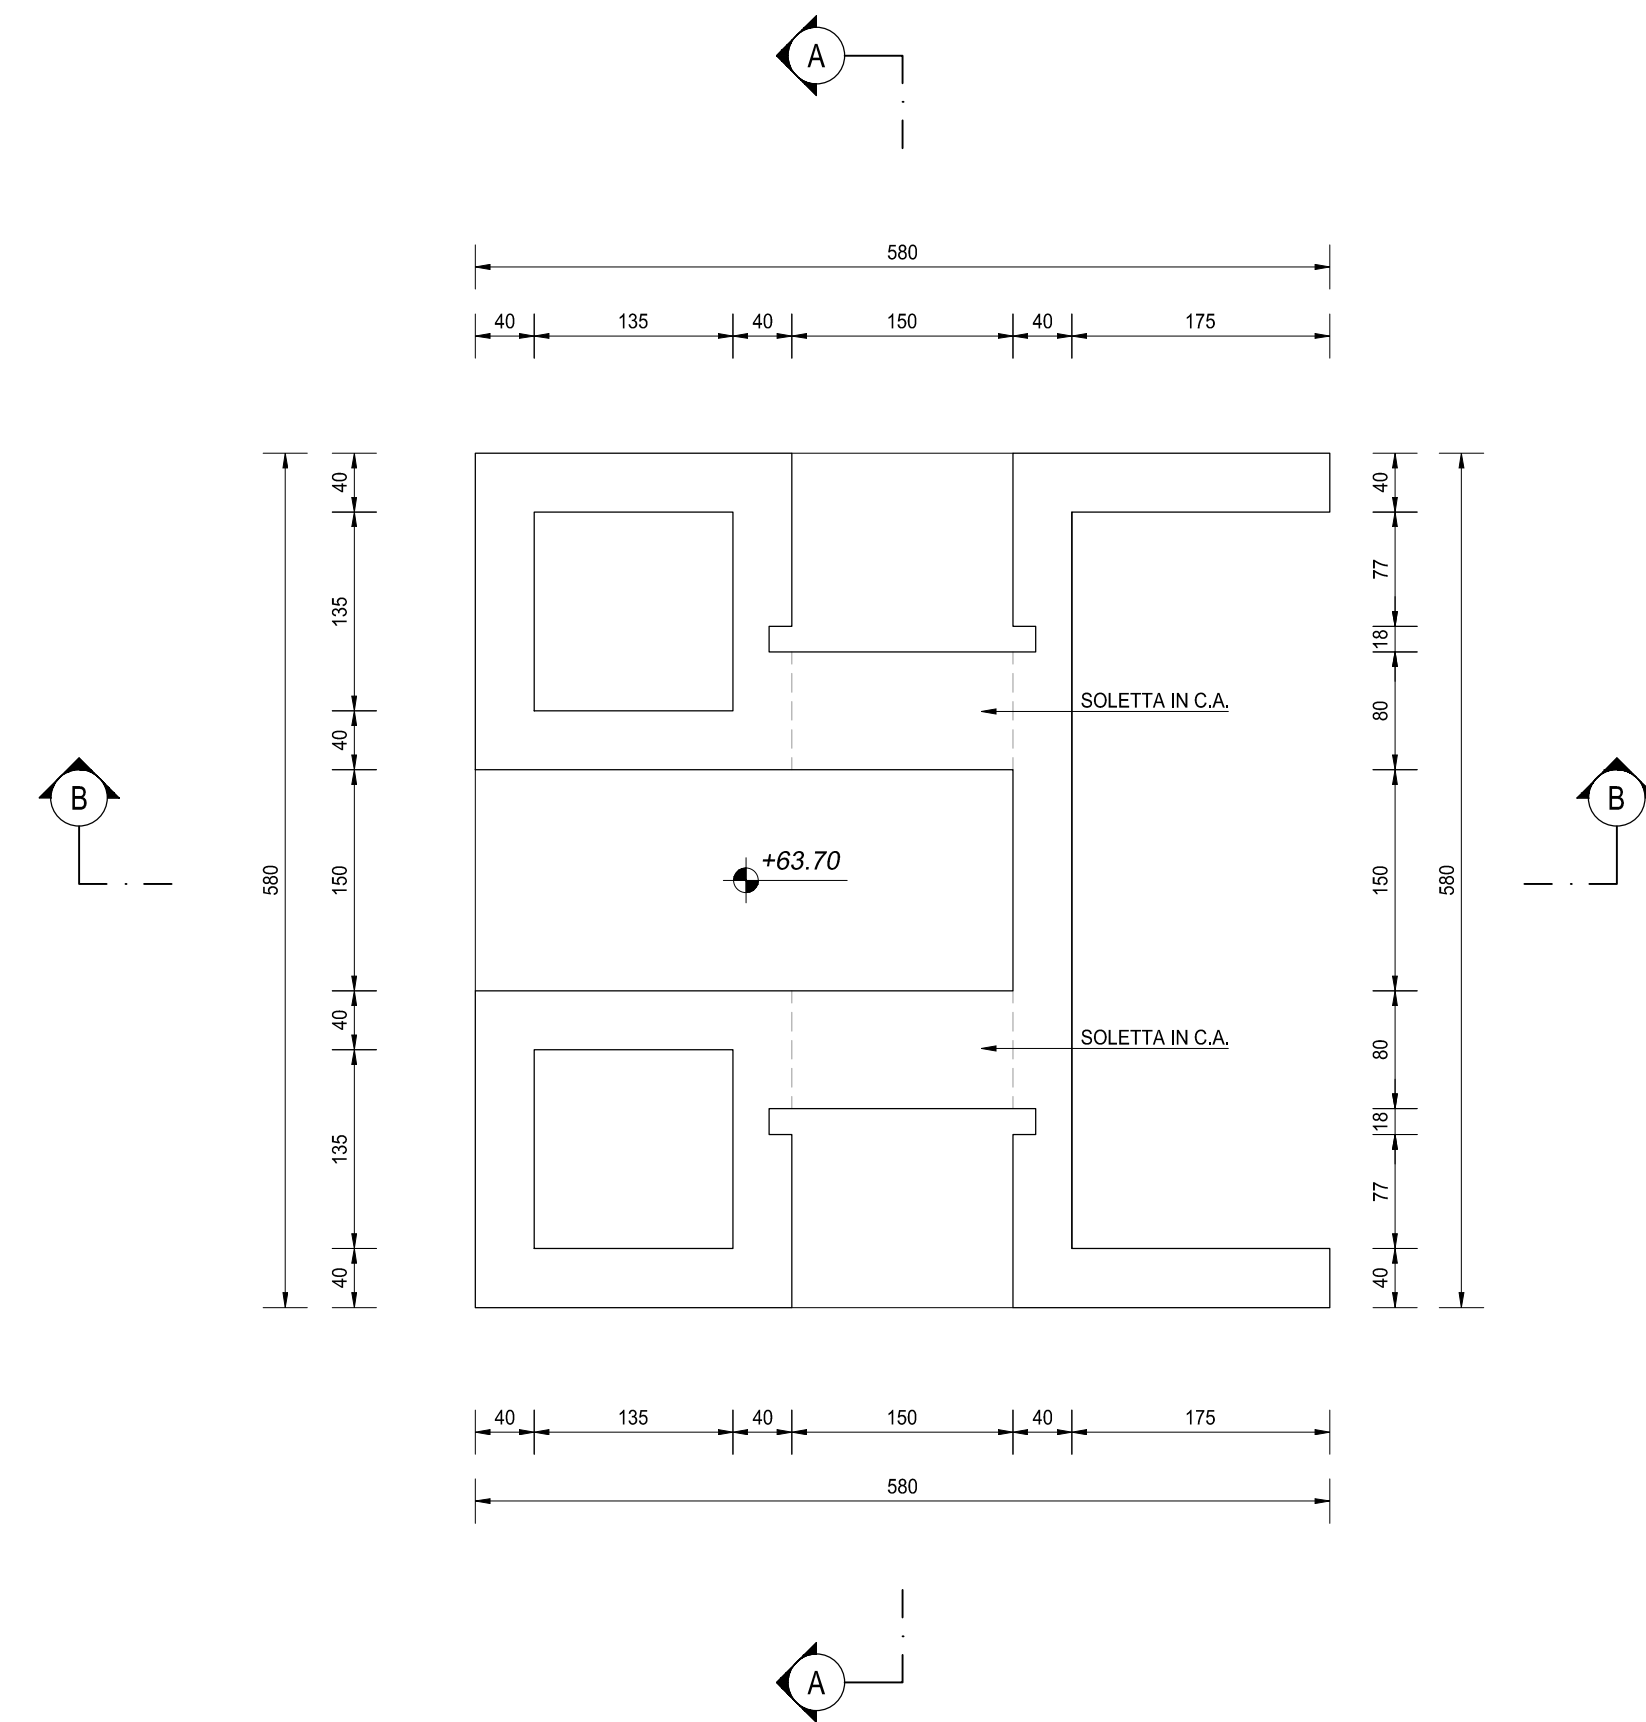


SEZIONE B-B
SCALA 1:50

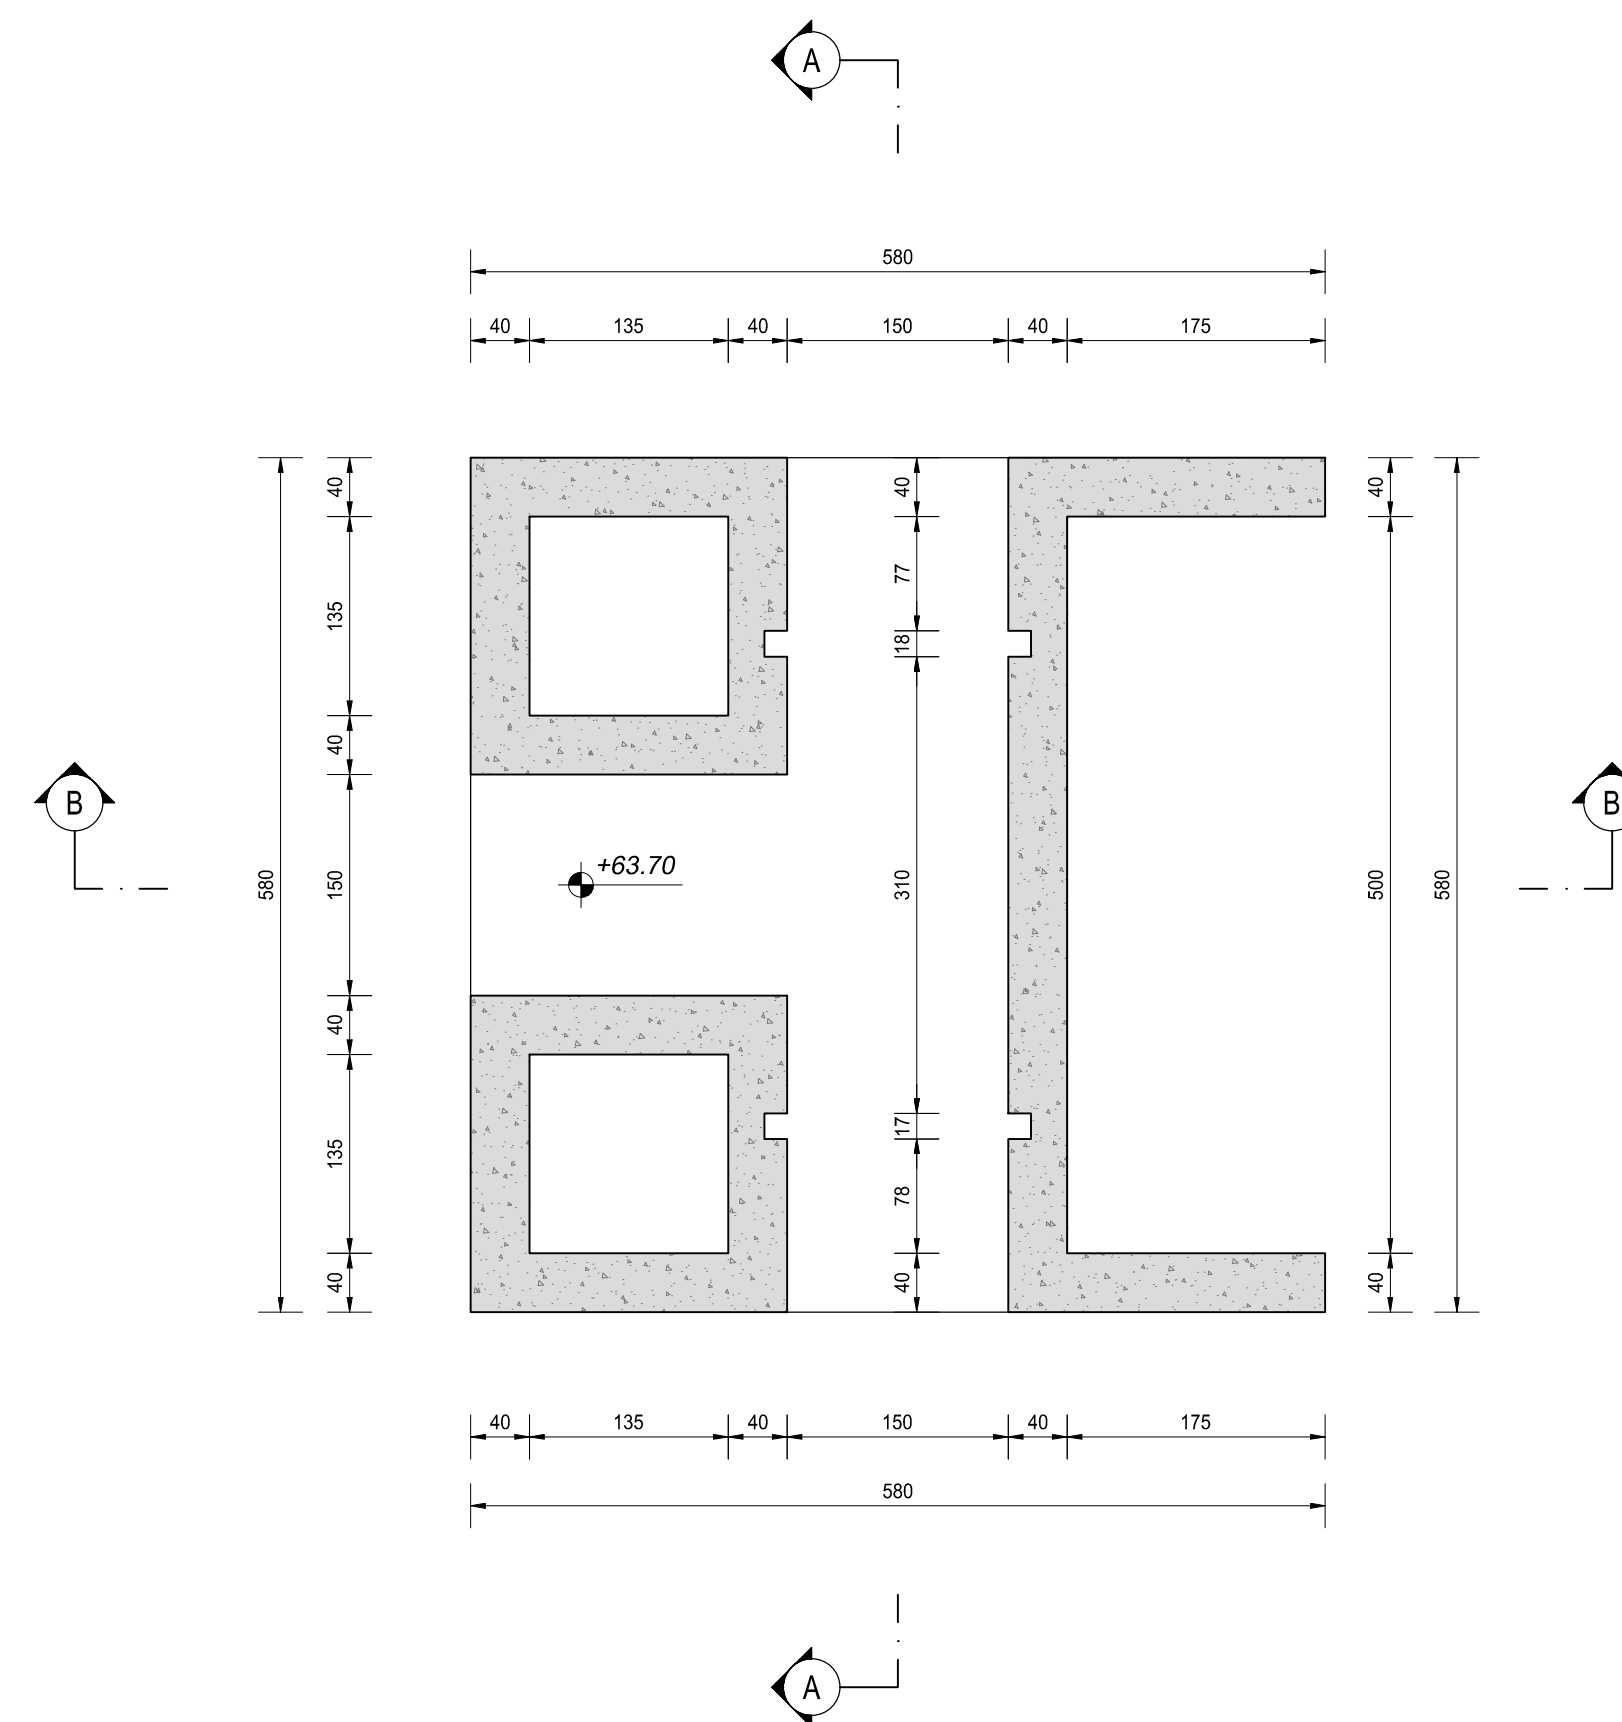

SEZIONE C-C
SCALA 1:50

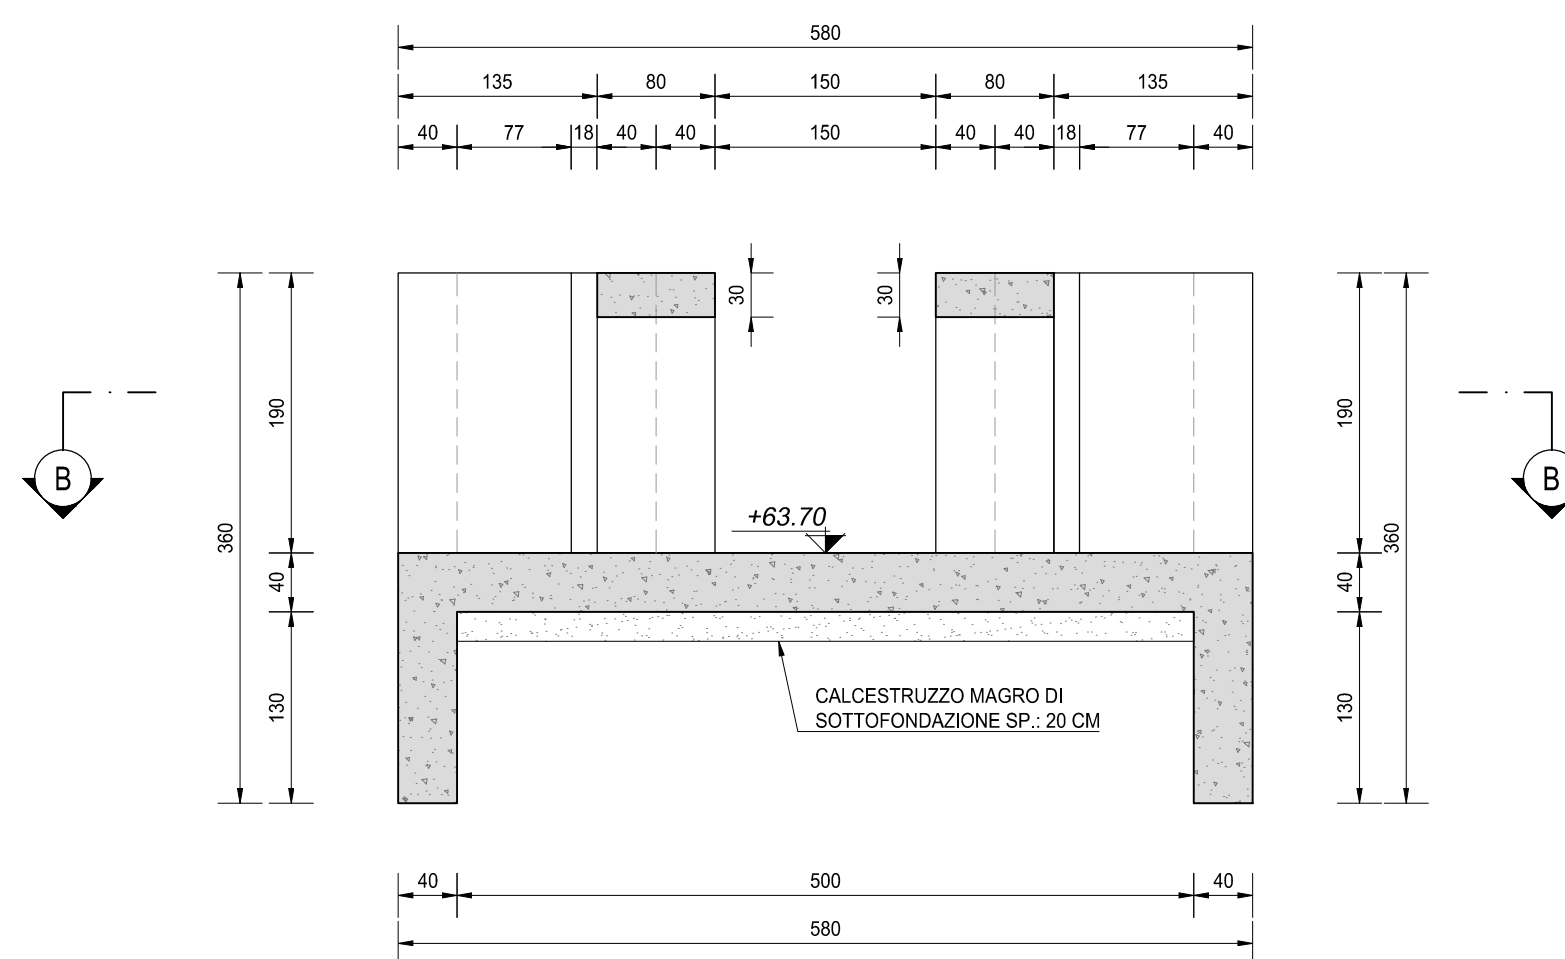

SEZIONE D-D
SCALA 1:50

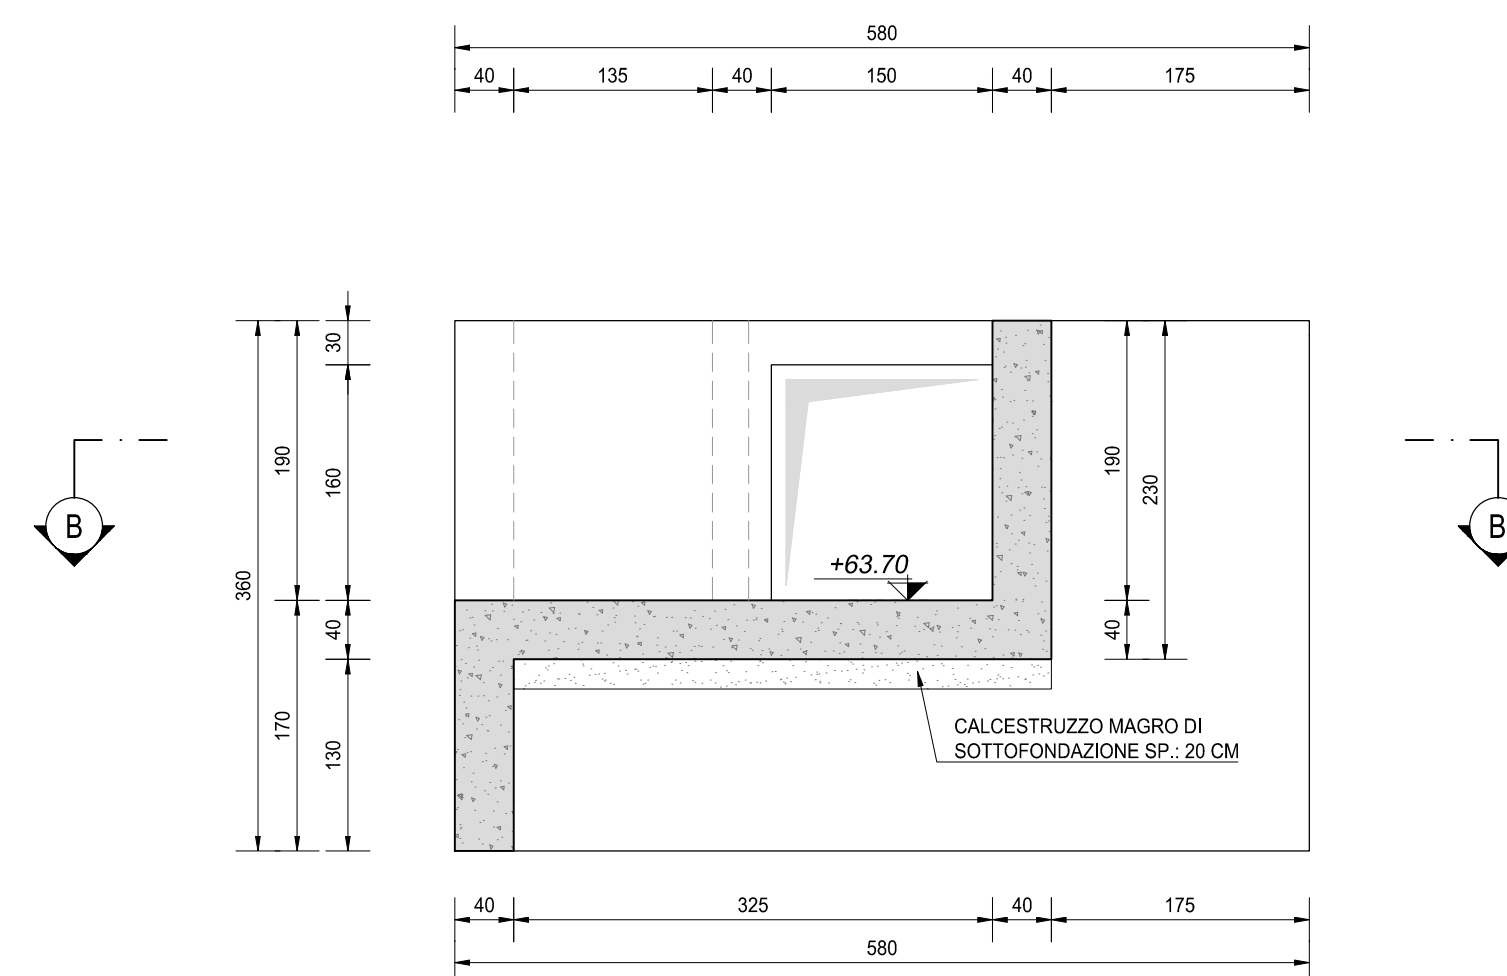

NOTA BENE:

PER LA TABELLA MATERIALI SI RINVIA ALL'ALLEGATO LA17-T00TM00STRSC01



S.S. N. 9 "VIA EMILIA"
VARIANTE DI CASALPUSTERLENGO ED ELIMINAZIONE
PASSAGGIO A LIVELLO SULLA S.P. EX S.S. N.234

PROGETTO ESECUTIVO

 Ing. Renato Vaira Direttore Ing. P. 2 Roma e provincia n° 660/01	 Ing. Renato Del Prete Direttore Ing. P. 2 Bari e provincia n° 20/3	 Dott. Geol. Danilo Gallo Direttore Ing. P. 2 Napoli e Puglia n° 588	INTEGRAZIONE PRESTAZIONI Ing. Renato Del Prete	PROGETTISTA Ing. Valerio Bajetti (I.T. S.r.l.)
			PROGETTAZIONE STRADALE Ing. Gaetano Ranieri (Ga&M S.r.l.)	PROGETTAZIONE IDRAULICA Ing. Fabrizio Bajetti (I.T. S.r.l.)
 Ing. Valerio Bajetti Direttore Ing. P. 2 Roma e provincia n° A20211	 SETAC Srl Servizi & Engineering Trasporti, Ambientale, Costruzioni Prof. Ing. Luigi Montersì Direttore Ing. P. 2 Bari e provincia n° 1711	 EE E&S Engineering & Costruzioni S.r.l. Ing. Gabriele Inocchi Direttore Ing. P. 2 Roma e provincia n° A12102	OPERE D'ARTE MAGGIORI Ing. Renato Vaira (Studio Corona S.r.l.)	OPERE D'ARTE MINORI Ing. Nicola Ligas (I.T. S.r.l.)
			COMPUTI Ing. Valerio Bajetti (I.T. S.r.l.)	CANTIERISTICA Ing. Gaetano Ranieri (Ga&M S.r.l.)
 UNING INGEGNERIA GA&M Prof. Ing. Matteo Ranieri Direttore Ing. P. 2 Bari e provincia n° 112	 ECOPLAN Arch. Nicoletta Fratini Direttore Arch. P. 2 Bari e provincia n° 21-502	 ARKE INGEGNERIA S.r.l. Ing. Gioacchino Argarano Direttore Ing. P. 2 Bari e provincia n° 21-502	GEOLOGIA Dott. Danilo Gallo	GEO TECNICA Ing. Gianfranco Sodero (Studio Corona S.r.l.)
			AMBIENTE Dott. Emilio Macchi (ECOPLAN S.r.l.)	SICUREZZA Ing. Gaetano Ranieri (Ga&M S.r.l.)
VISTO: IL RESPONSABILE DEL PROCEDIMENTO Dott. Ing. Fabrizio CARDONE	IL RESPONSABILE DELLA INTEGRAZIONE DELLE PRESTAZIONI SPECIALISTICHE Ing. Renato DEL PRETE	PROGETTISTA Ing. Valerio BAJETTI	GEOLOGO Dott. Danilo GALLO	IL COORDINATORE DELLA SICUREZZA IN FASE DI PROGETTAZIONE Ing. Gaetano RANIERI

L043

M - PROGETTO STRUTTURALE
TOMBINATURE IDRAULICHE
TM05 - TOMBINO 200 X 230 ALLA PROGR. KM 2+067,13
CARPENTERIA DEL MANUFATTO DI RIPARTIZIONE DI VALLE

CODICE PROGETTO	NOME FILE	REVISIONE	SCALA:
PROGETTO LIV. PROG. N. PROG.	L043-P00TM05STRCP02_B.dwg		
CODICE ELAB.	P00TM05STRCP02	B	1:50
D			
C			
B	EMISSIONE A SEGUITO PARERE REGIONE LOMBARDIA E CONSORZIO BONIFICA MUZZA	GIUGNO 2018	ING. GIUSEPPE CRISA' PROF. ING. LUIGI MONTERISI ING. VALERIO BAJETTI
A	EMISSIONE	DICEMBRE 2017	ING. GIUSEPPE CRISA' PROF. ING. LUIGI MONTERISI ING. VALERIO BAJETTI
REV.	DESCRIZIONE	DATA	REDATTO VERIFICATO APPROVATO