PLANIMETRIA
SCALA 1:100

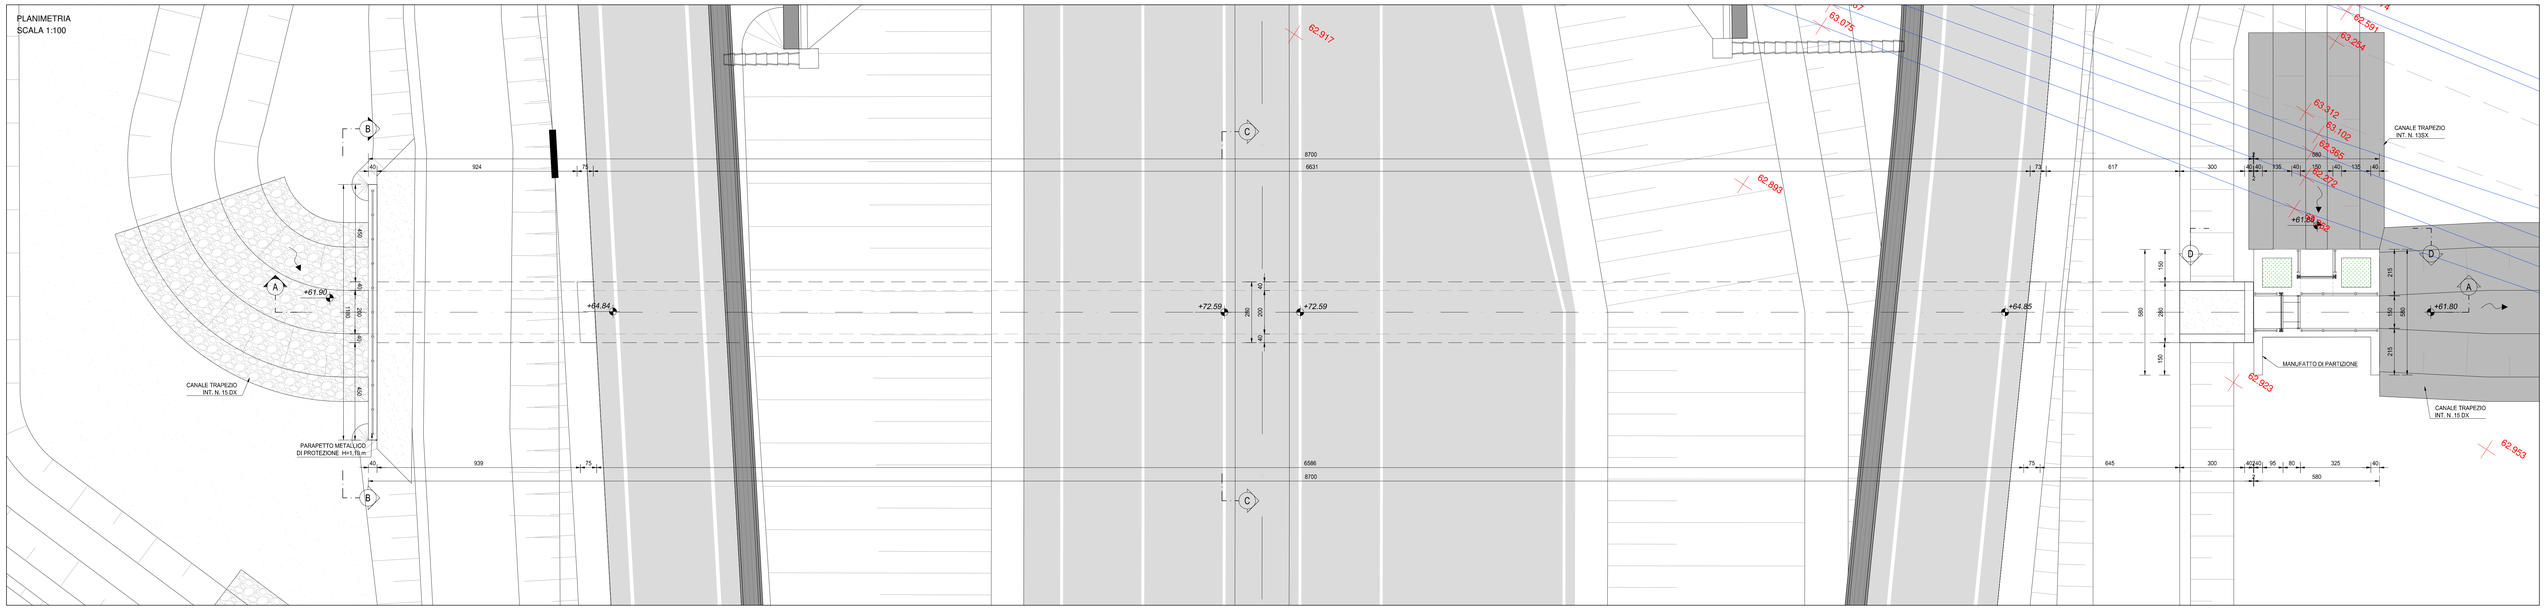

SEZIONE LONGITUDINALE A-A
SCALA 1:100

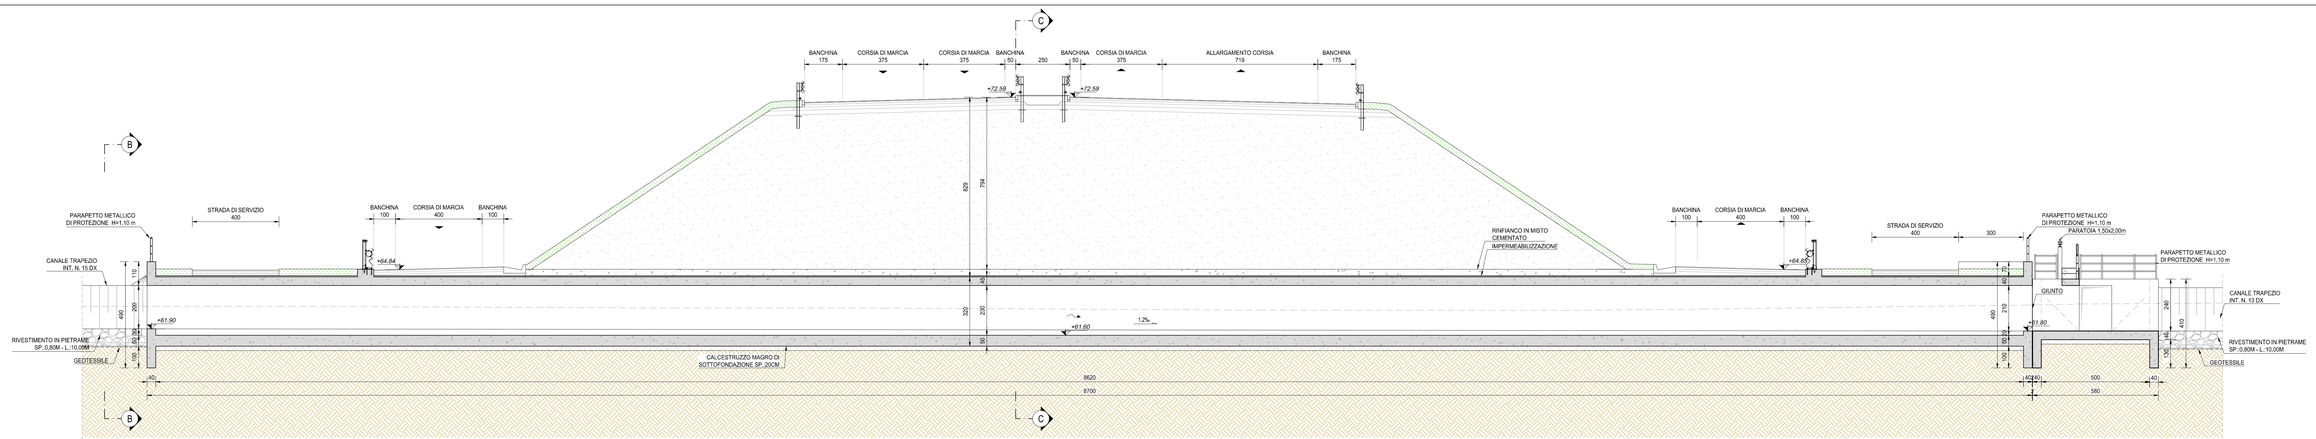

SEZIONE B-B
SCALA 1:50

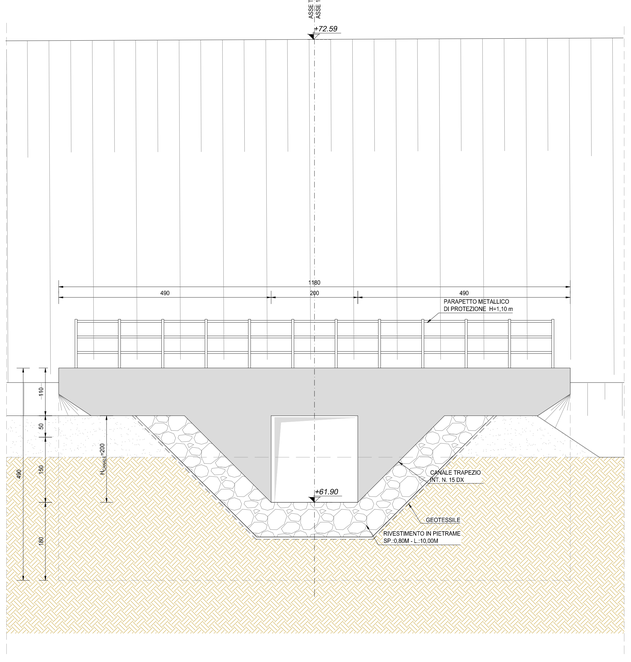

SEZIONE C-C
SCALA 1:50

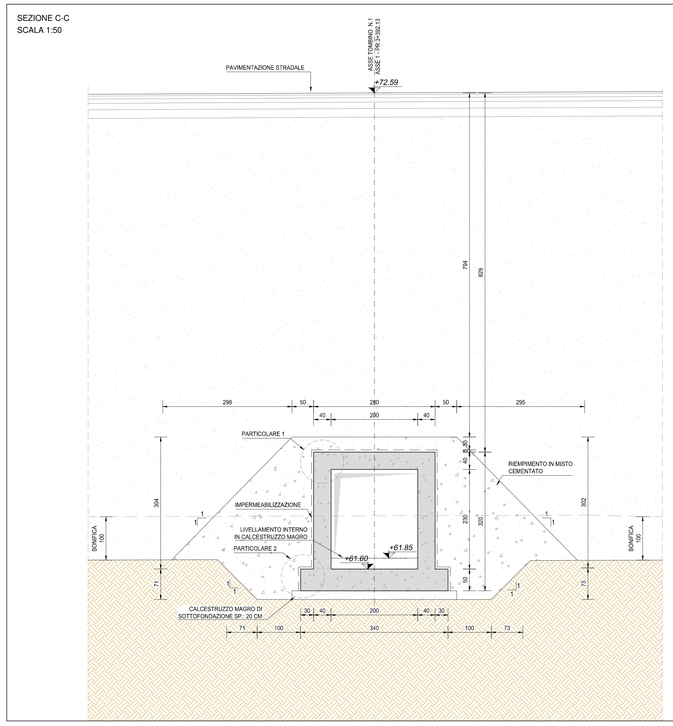

SEZIONE D-D
SCALA 1:50

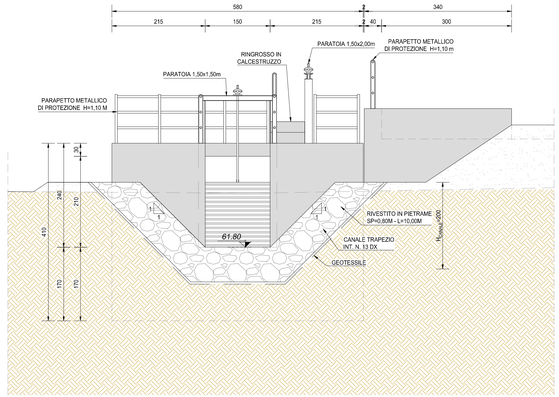

NOTA BENE:

PER LA TABELLA MATERIALI SI RINVIA ALL'ALLEGATO LA17-T00TM00STRSC01

anas — ANAS S.p.A.
Direzione Progettazione e Realizzazione Lavori

S.S. N. 9 "VIA EMILIA"
VARIANTE DI CASALPUSTERLENGO ED ELIMINAZIONE PASSAGGIO A LIVELLO SULLA S.P. EX S.S. N.234

PROGETTO ESECUTIVO

STUDIO CORONA — Ing. Renato Vaira, Ordine degli Ingegneri della Provincia di Milano n. 14687	ING. RENATO DEL PRETE — Ing. Renato Del Prete, Ordine degli Ingegneri della Provincia di Milano n. 9615	DOTT. GEOL. DANILO GALLO — Dott. Geol. Danilo Gallo, Ordine dei Geologi della Regione Puglia n. 396	INTEGRAZIONE PRESTAZIONI: Ing. Renato Del Prete
			PROGETTISTA: Ing. Valerio Bajetti (I.T. S.r.l.)
			PROGETTAZIONE STRADALE: Ing. Gaetano Ranieri (Ga&M S.r.l.)
			PROGETTAZIONE IDRAULICA: Ing. Fabrizio Bajetti (I.T. S.r.l.)
Ingegneria del Territorio s.r.l. — Ing. Valerio Bajetti, Ordine degli Ingegneri della Provincia di Milano n. 15411	SETAC srl, Servizi di Ingegneria, Trasporti Ambiente Costruzioni — Prof. Ing. Luigi Montanaro, Ordine degli Ingegneri della Provincia di Milano n. 7871	EGI Engineering & Graphics S.r.l. — Ing. Gabriele Inocchi, Ordine degli Ingegneri della Provincia di Pavia n. 1210	PROGETTAZIONE OPERE D'ARTE MAGGIORI: Ing. Renato Vaira (Studio Corona S.r.l.)
			PROGETTAZIONE OPERE D'ARTE MINORI: Ing. Nicola Ligas (I.T. S.r.l.)
			COMPUTI: Ing. Valerio Bajetti (I.T. S.r.l.)
			CANTIERISTICA: Ing. Gaetano Ranieri (Ga&M S.r.l.)
CONSORZIO UNING — Prof. Ing. Matteo Ranieri, Ordine degli Ingegneri della Provincia di Pavia n. 1151	ECOPLAN — Arch. Nicoletta Frattini, Ordine degli Architetti della Provincia di Milano n. 6483	ARKE' ENGINEERING S.r.l. — Ing. Graziano Angerame, Ordine degli Ingegneri della Provincia di Milano n. 19878	GEOTECNICA: Dott. Danilo Gallo
			GEOLOGIA: Ing. Gianfranco Sciaro (Studio Corona S.r.l.)
			AMBIENTE: Dott. Emilio Macchi (ECOPLAN S.r.l.)
			SICUREZZA: Ing. Gaetano Ranieri (Ga&M S.r.l.)

VISTO: IL RESPONSABILE DEL PROCEDIMENTO	IL RESPONSABILE DELLA INTEGRAZIONE DELLE PRESTAZIONI SPECIALISTICHE	PROGETTISTA	GEOLOGO	IL COORDINATORE DELLA SICUREZZA IN FASE DI PROGETTAZIONE
Dott. Ing. Fabrizio CARDONE	Ing. Renato DEL PRETE	Ing. Valerio BAJETTI	Dott. Danilo GALLO	Ing. Gaetano RANIERI

L081

L - PROGETTO STRUTTURALE TOMBINATURE IDRAULICHE

TM09 - TOMBINO 200 X 230 ALLA PROGR. KM 3+392,13

PLANIMETRIA, PROFILI E SEZIONI

CODICE PROGETTO				NOME FILE	REVISIONE	SCALA:
PROGETTO	LIV. PROG.	N. PROG.		L081-P00TM09STRDI01_B.dwg		
COMI	E	1701	CODICE ELAB.	P00TM09STRDI01	B	VARIE

REV.	DESCRIZIONE	DATA	REDATTO	VERIFICATO	APPROVATO
D					
C					
B	EMISSIONE A SEGUITO PARERE REGIONE LOMBARDIA E CONSORZIO BONIFICA MUZZA	GIUGNO 2018	ING. GIUSEPPE CRISA'	PROF. ING. LUIGI MONTERISI	ING. VALERIO BAJETTI
A	EMISSIONE	DICEMBRE 2017	ING. GIUSEPPE CRISA'	PROF. ING. LUIGI MONTERISI	ING. VALERIO BAJETTI