




VISTA DALL'ALTO
SCALA 1:50

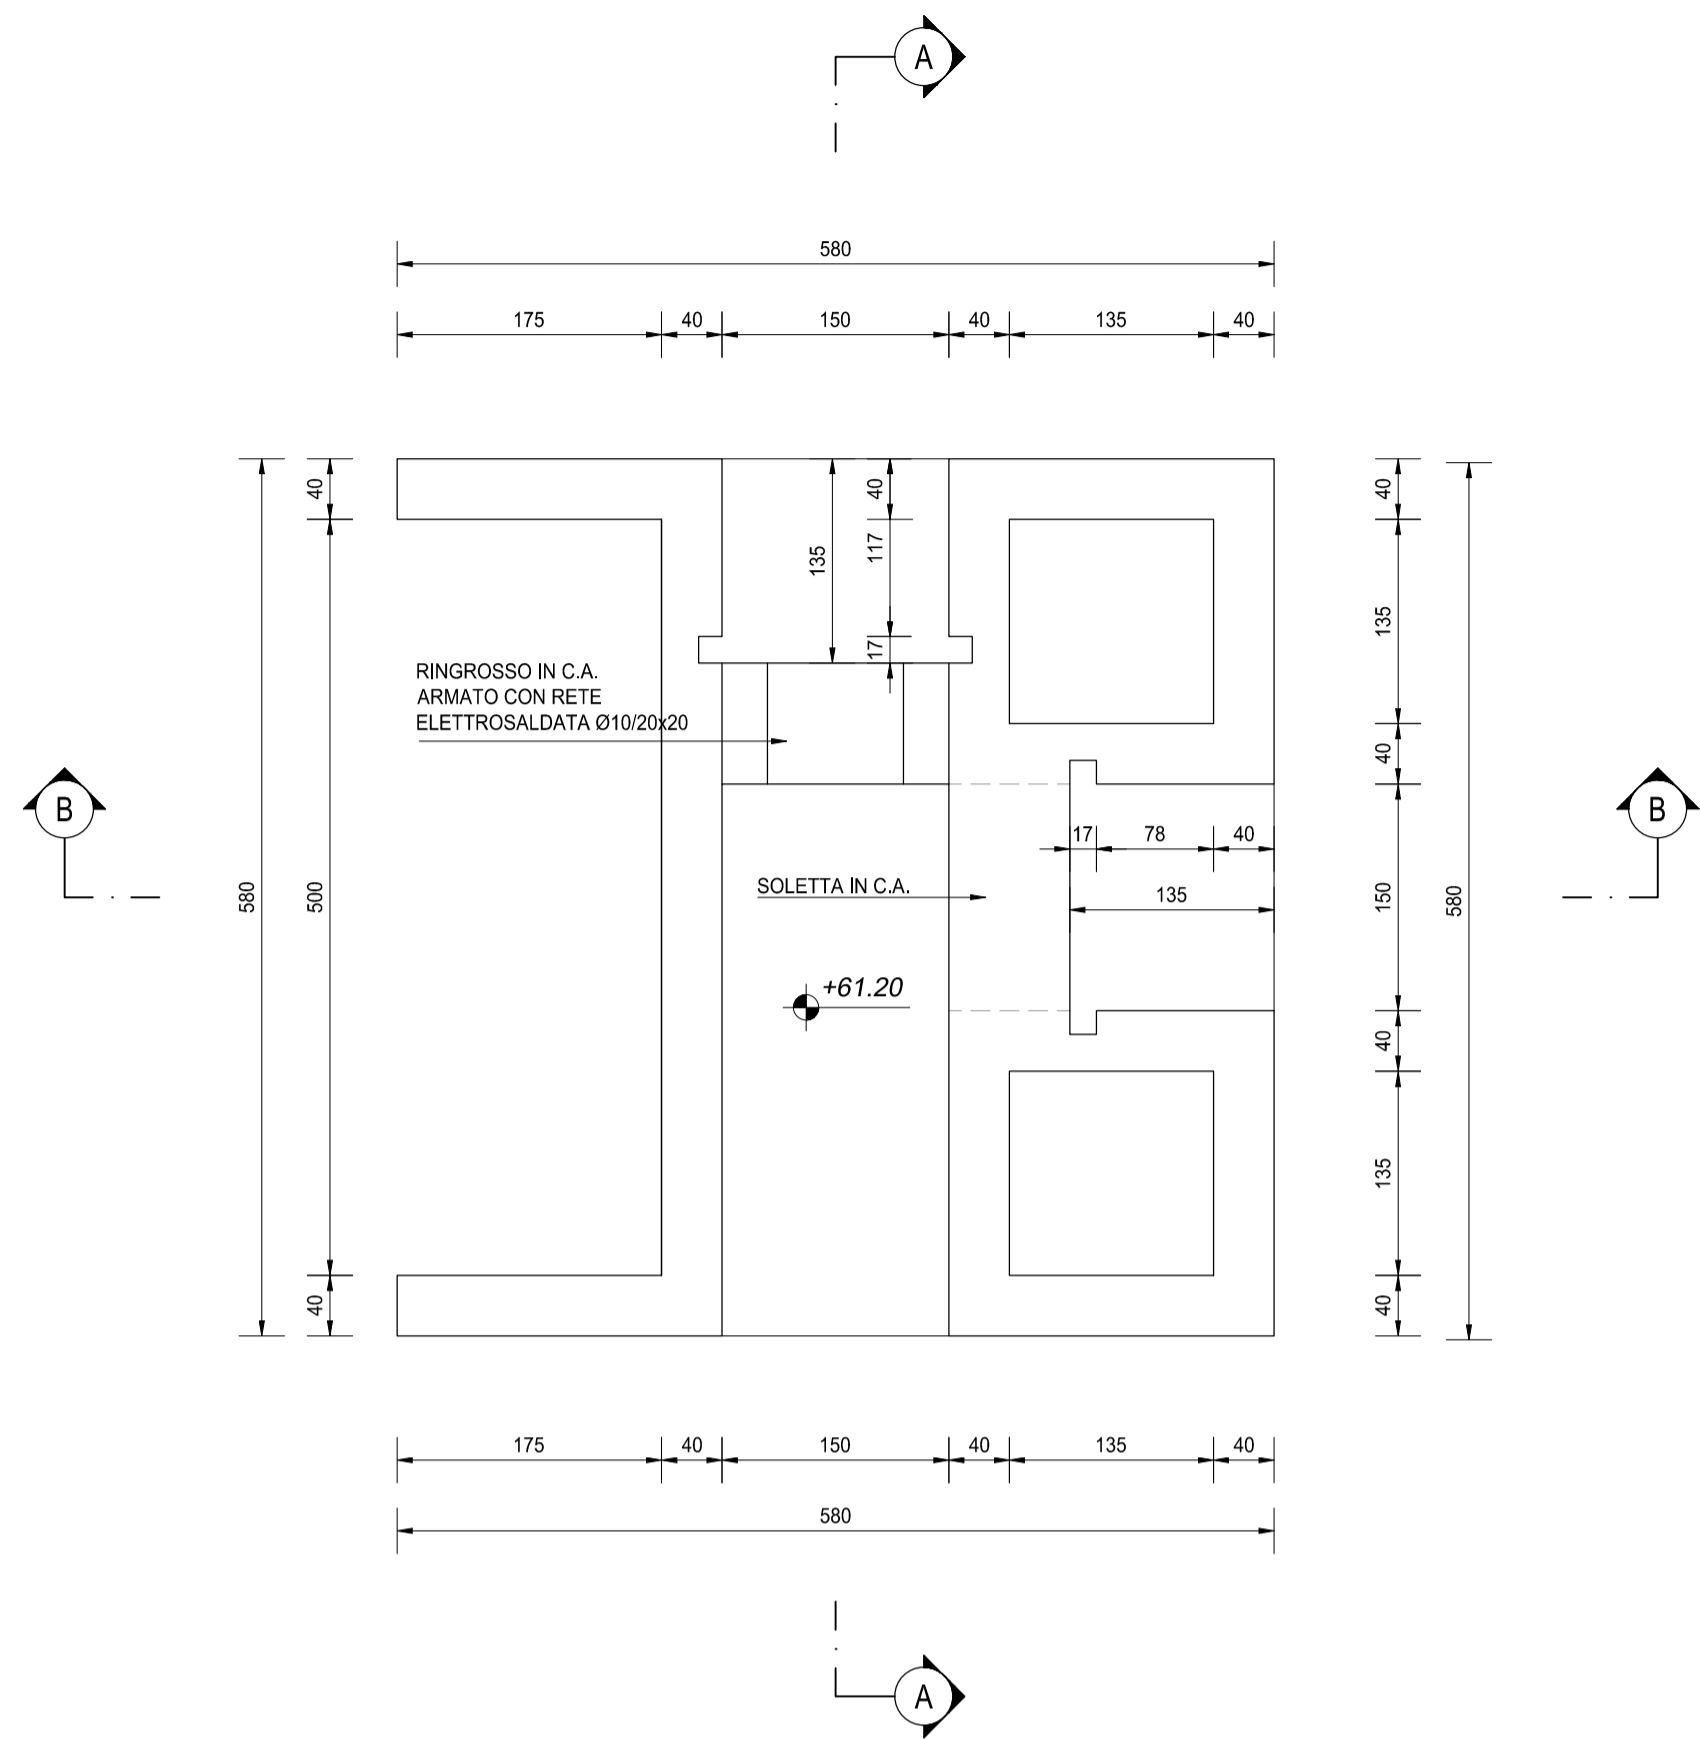


SEZIONE B-B
SCALA 1:50

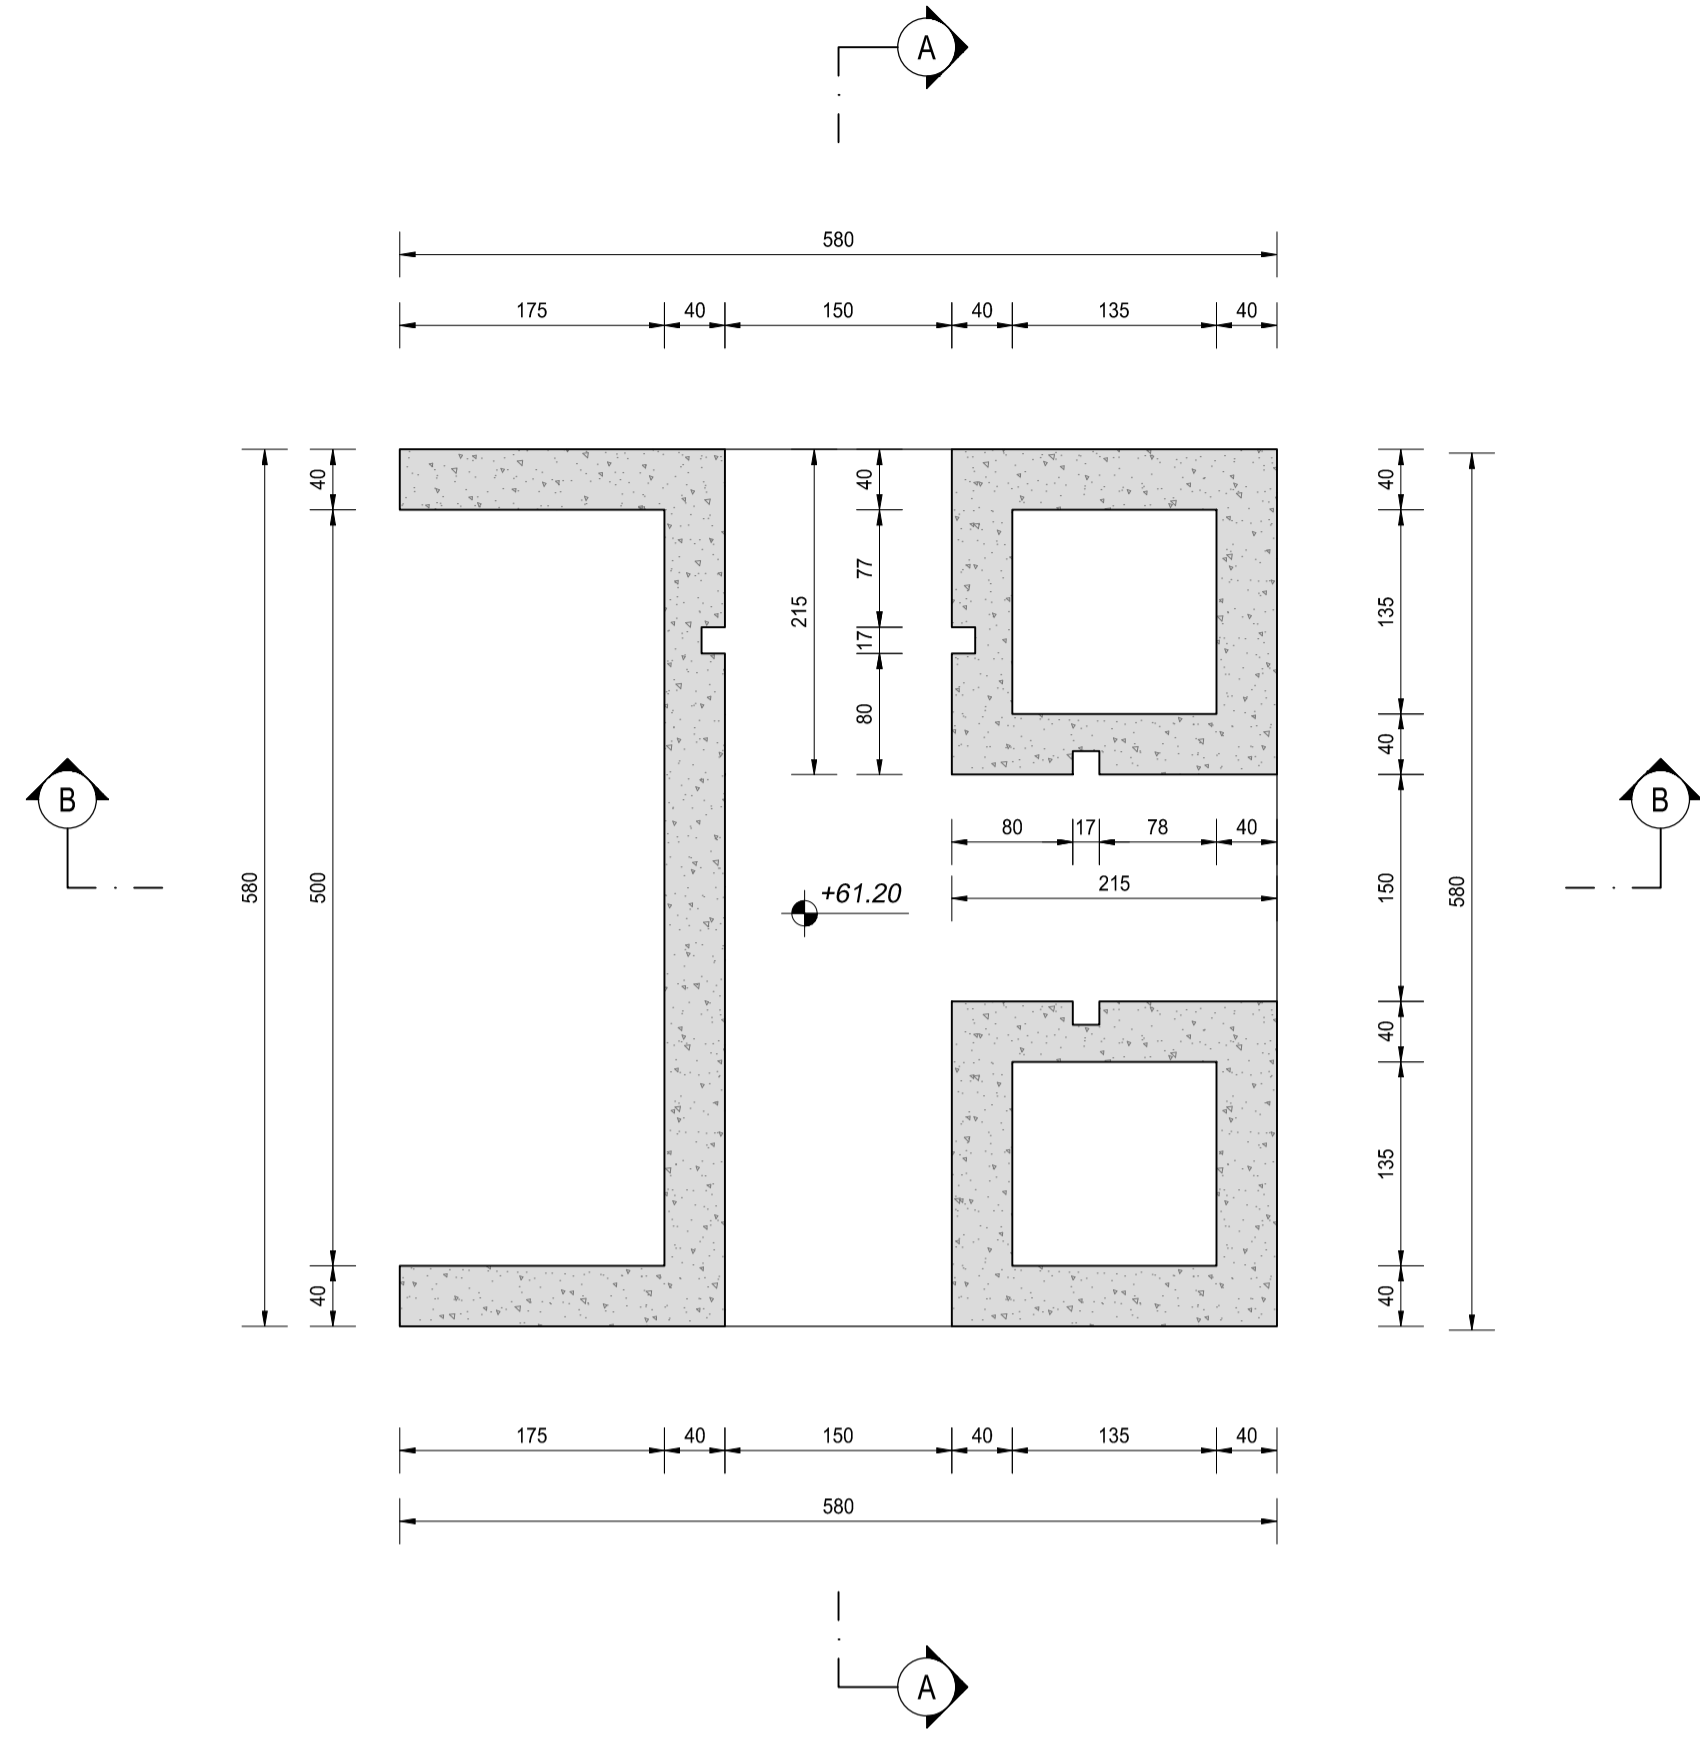

SEZIONE C-C
SCALA 1:50

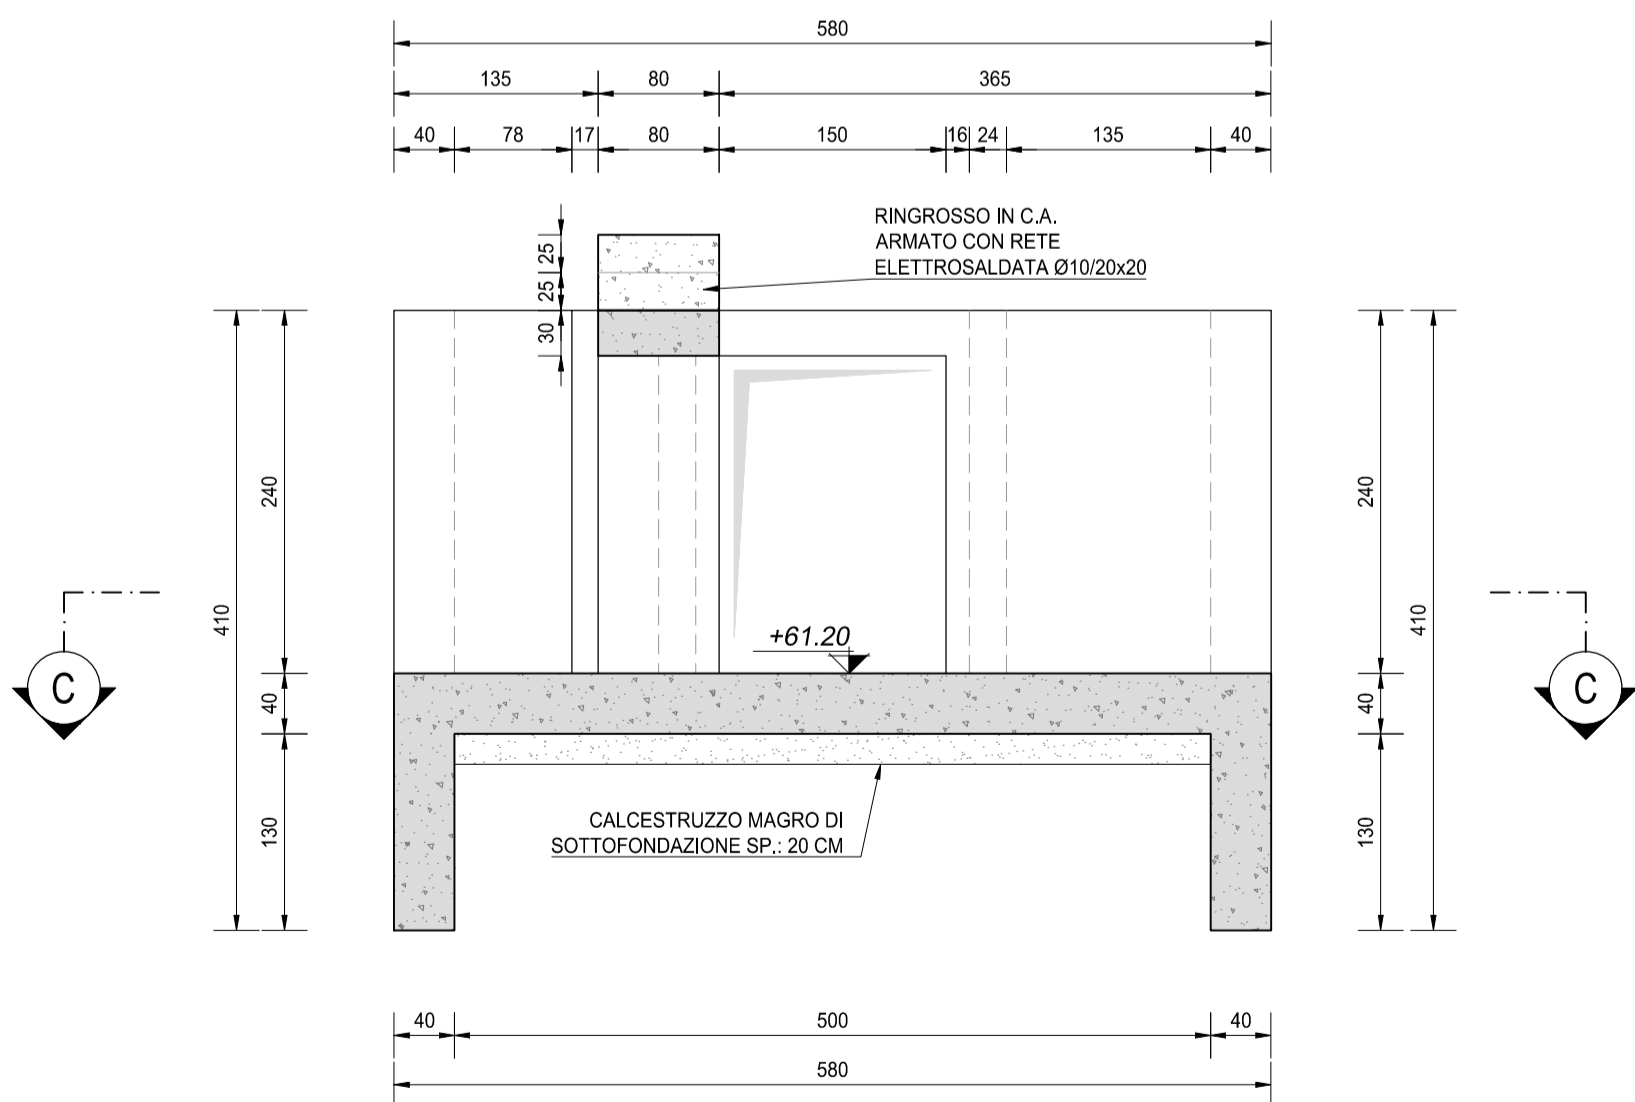

SEZIONE D-D
SCALA 1:50

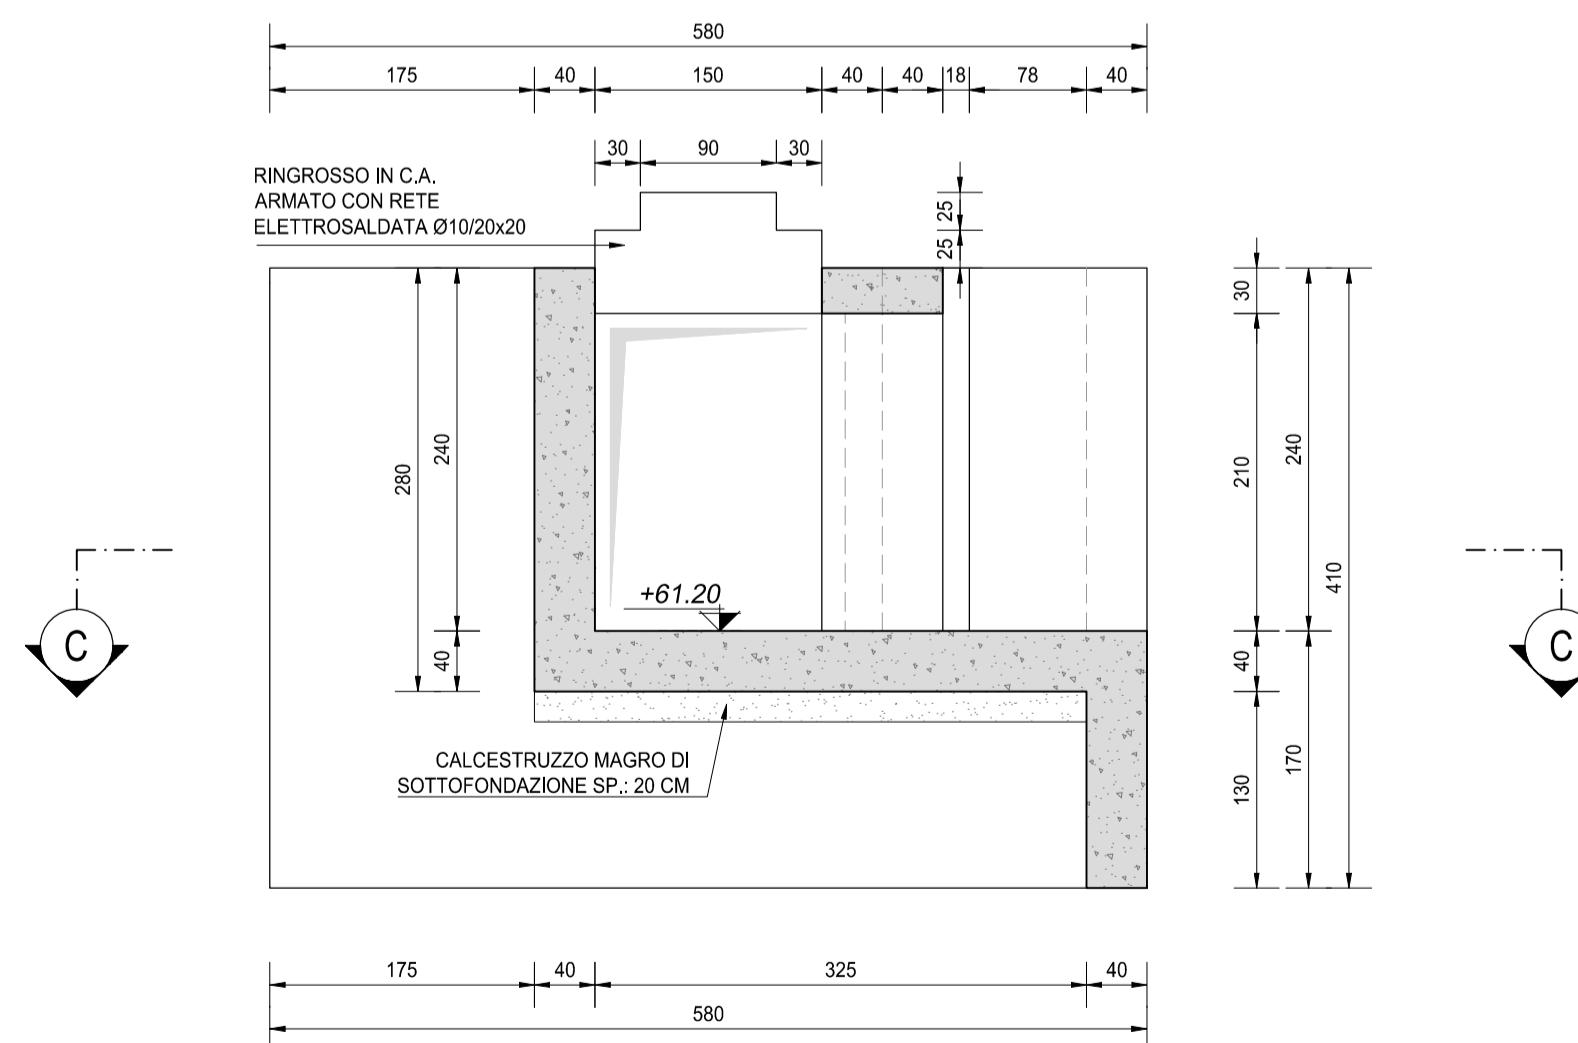

NOTA BENE:

PER LA TABELLA MATERIALI SI RINVIA ALL'ALLEGATO LA17-T00TM00STRSC01



S.S. N. 9 "VIA EMILIA"
VARIANTE DI CASALPUSTERLENGO ED ELIMINAZIONE
PASSAGGIO A LIVELLO SULLA S.P. EX S.S. N.234

PROGETTO ESECUTIVO

 Ing. Renato Vaira Direttore del Prog. di Tombino (P. 2003/01)	ING. RENATO DEL PRETE Ing. Renato Del Prete Direttore del Prog. di S.p. n. 234 (P. 2003/01)	DOCT. GEOL. DANILO GALLO Dott. Geol. Danilo Gallo Direttore del Prog. di S.p. n. 234 (P. 2003/01)	INTEGRAZIONE PRESTAZIONI Ing. Renato Del Prete	PROGETTISTA Ing. Valerio Bajetti (I.T. S.r.l.)
			PROGETTAZIONE STRADALE Ing. Gaetano Ranieri (Ga&M S.r.l.)	PROGETTAZIONE IDRAULICA Ing. Fabrizio Bajetti (I.T. S.r.l.)
 Ing. Valerio Bajetti Direttore del Prog. di Ricerca e Progettazione (P. 2003/01)	SETAC S.r.l. Prof. Ing. Luigi Montershi Direttore del Prog. di S.p. n. 234 (P. 2003/01)	EE Ing. Gabriele Inocchetti Direttore del Prog. di S.p. n. 234 (P. 2003/01)	PROGETTAZIONE OPERE D'ARTE MAGGIORI Ing. Renato Vaira (Studio Corona S.r.l.)	PROGETTAZIONE OPERE D'ARTE MINORI Ing. Nicola Ligas (I.T. S.r.l.)
			COMPUTI Ing. Valerio Bajetti (I.T. S.r.l.)	CANTIERISTICA Ing. Gaetano Ranieri (Ga&M S.r.l.)
 Prof. Ing. Matteo Ranieri Direttore del Prog. di Ricerca e Progettazione (P. 2003/01)	ECOPLAN Arch. Nicoletta Fratini Direttore del Prog. di S.p. n. 234 (P. 2003/01)	ARKE' INGEGNERIA S.r.l. Ing. Gioacchino Angarano Direttore del Prog. di S.p. n. 234 (P. 2003/01)	GEOLOGIA Dott. Danilo Gallo	GEO TECNICA Dott. Danilo Gallo
			AMBIENTE Dott. Emilio Macchi (ECOPLAN S.r.l.)	SICUREZZA Ing. Gaetano Ranieri (Ga&M S.r.l.)
VISTO: IL RESPONSABILE DEL PROCEDIMENTO Dott. Ing. Fabrizio CARDONE	IL RESPONSABILE DELLA INTEGRAZIONE DELLE PRESTAZIONI SPECIALISTICHE Ing. Renato DEL PRETE	PROGETTISTA Ing. Valerio BAJETTI	GEOLOGO Dott. Danilo GALLO	IL COORDINATORE DELLA SICUREZZA IN FASE DI PROGETTAZIONE Ing. Gaetano RANIERI

L083

M - PROGETTO STRUTTURALE
TOMBATURE IDRAULICHE
TM09 - TOMBINO 200 X 230 ALLA PROGR. KM 3+392,13
CARPENTERIA DEL MANUFATTO DI RIPARTIZIONE DI VALLE

CODICE PROGETTO		NOME FILE		REVISIONE	SCALA:
PROGETTO	LIV. PROG.	N. PROG.	L083-P00TM09STRCP02_B.dwg		
COMI	E	1701	CODICE ELAB. P00TM09STRCP02	B	1:50
D					
C					
B	EMISSIONE A SEGUITO PARERE REGIONE LOMBARDIA E CONSORZIO BONIFICA MUZZA	GIUGNO 2018	ING. GIUSEPPE CRISA'	PROF. ING. LUIGI MONTERSI	ING. VALERIO BAJETTI
A	EMISSIONE	DICEMBRE 2017	ING. GIUSEPPE CRISA'	PROF. ING. LUIGI MONTERSI	ING. VALERIO BAJETTI
REV.	DESCRIZIONE	DATA	REDATTO	VERIFICATO	APPROVATO