SEZIONE C-C
SCALA 1:50

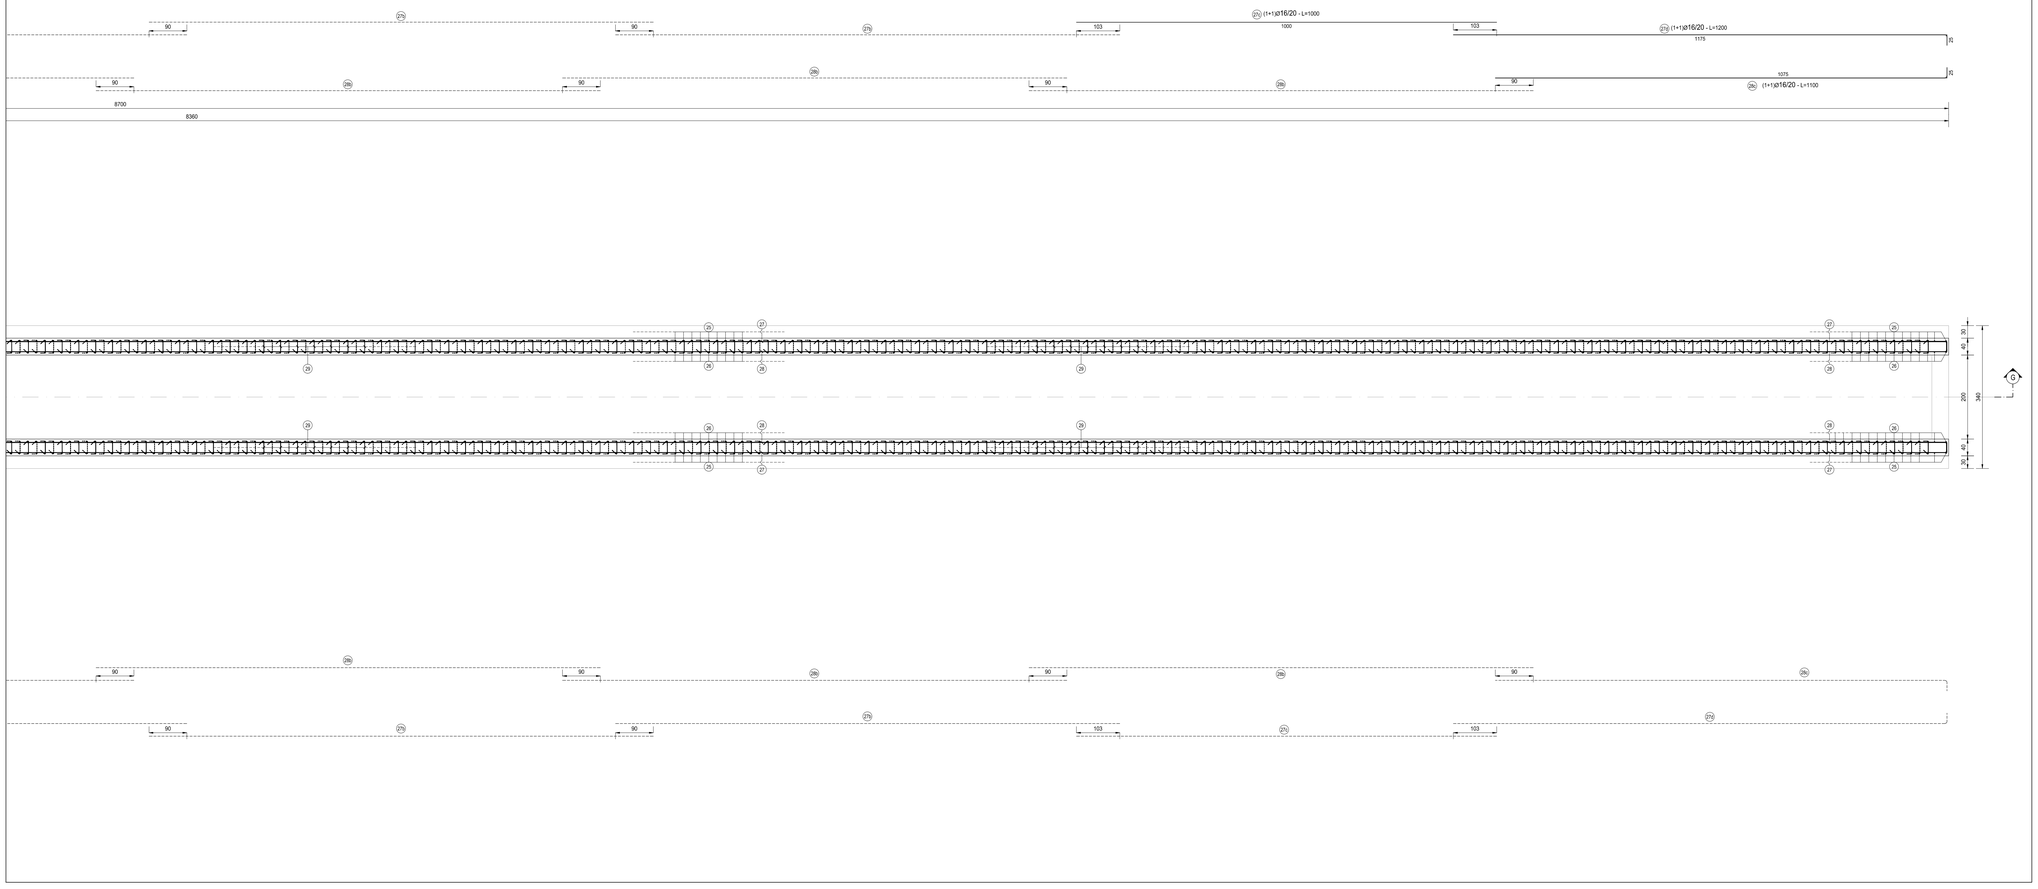

SEZIONE L-L
SCALA 1:50

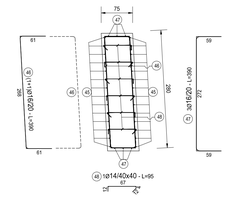

SEZIONE M-M
SCALA 1:50

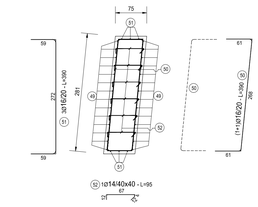

NOTA BENE:

PER LA TABELLA MATERIALI SI RINVIA ALL'ALLEGATO LA17-T00TM00STRSC01

SEZIONE G-G
SCALA 1:50

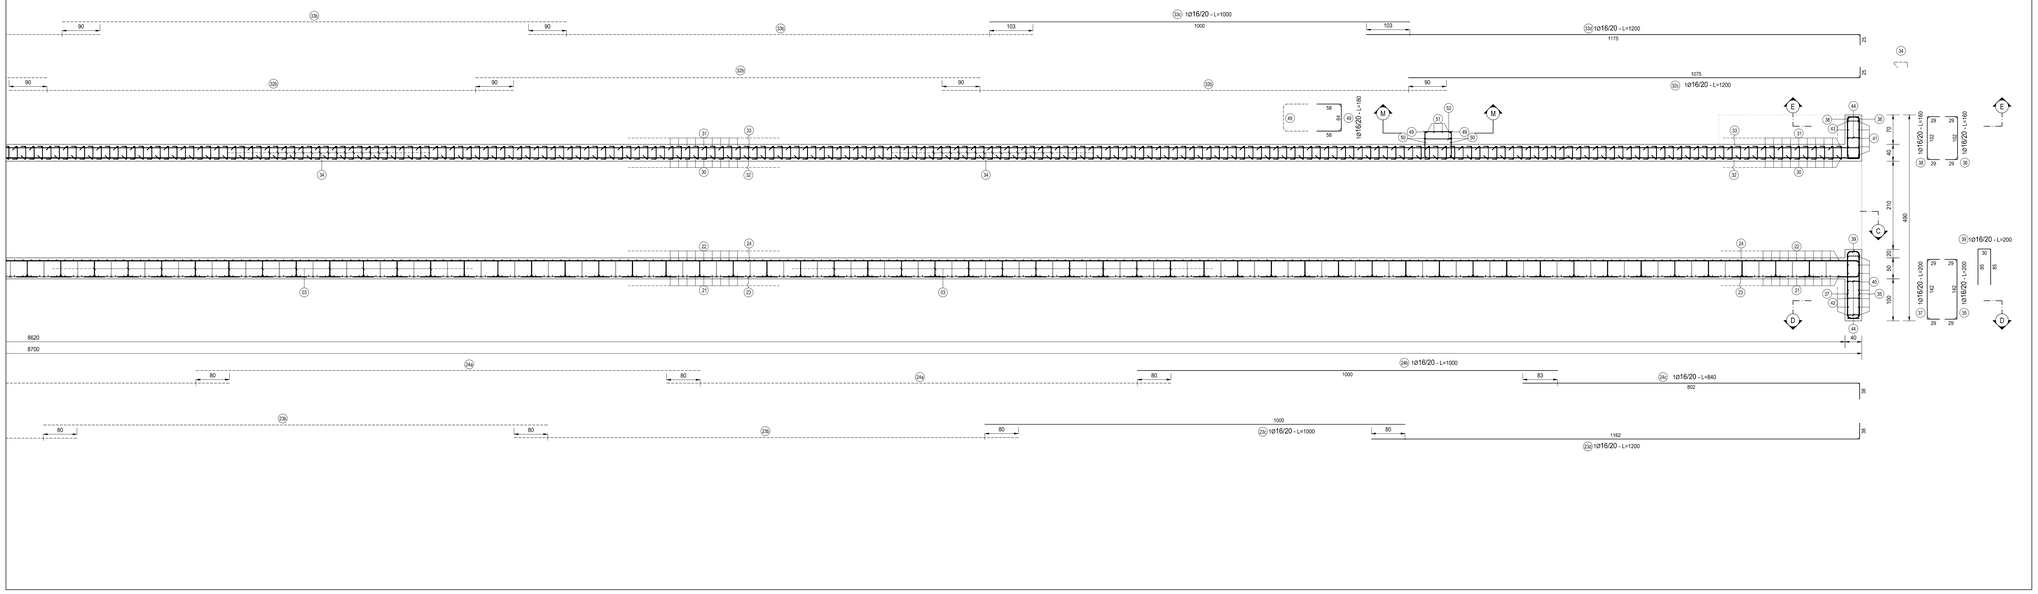

anas — ANAS S.p.A.
Direzione Progettazione e Realizzazione Lavori

S.S. N. 9 "VIA EMILIA"
VARIANTE DI CASALPUSTERLENGO ED ELIMINAZIONE PASSAGGIO A LIVELLO SULLA S.P. EX S.S. N.234

PROGETTO ESECUTIVO

STUDIO CORONA Ing. Renato Vaira Ordine degli Ingg. di ... Sezione A Provincia n° 4803 / BL	ING. RENATO DEL PRETE Ing. Renato Dell Prete Ordine degli Ingg. di ... Sez. A provincia n° 3972	DOTT. GEOL. DANILO GALLO Dottore in Geologia Regione Puglia n° 396	INTEGRAZIONE PRESTAZIONI Ing. Renato Dell Prete	PROGETTISTA Ing. Valerio Bajetti (I.T. S.r.l.)
			PROGETTAZIONE STRADALE Ing. Gaetano Ranieri (GaM.M S.r.l.)	PROGETTAZIONE IDRAULICA Ing. Fabrizio Bajetti (I.T. S.r.l.)
I.T. Progettazione del Territorio s.r.l. Ing. Valerio Bajetti Ordine degli Ingegneri di ... Sezione A provincia n° 4.821	SETAC srl Studi e Progettazione Trasporti Ambiente Costruzioni Prof. Ing. Luigi Monterisi Ordine degli Ingegneri di ... Sez A provincia n° 1711	EG E&G Engineering & Graphics S.r.l. Ing. Gabriele Inzacchi Ordine degli Ingegneri di ... Sezione A provincia n° 6.1102	PROGETTAZIONE OPERE D'ARTE MAGGIORI Ing. Renato Vaira (Studio Corona S.r.l.)	PROGETTAZIONE OPERE D'ARTE MINORI Ing. Nicola Ligas (I.T. S.r.l.)
			COMPUTI Ing. Valerio Bajetti (I.T. S.r.l.)	CANTIERISTICA Ing. Gaetano Ranieri (GaM.M S.r.l.)
CONSORZIO UNING SOCIETÀ GA&M. Prof. Ing. Matteo Ranieri Ordine degli Ingg. di ... Sezione A provincia n° 1.234	ECOPLAN Arch. Nicoletta Frattini Ordine degli Archit. di ... Sezione A provincia n° 1.234	ARKE' ENGINEERING S.r.l. Ing. Gioacchino Angarano Ordine degli Ingg. di ... Sezione A provincia n° 3.456	GEOLOGIA Dott. Danilo Gallo	GEOTECNICA Ing. Gianfranco Sodero (Studio Corona S.r.l.)
			AMBIENTE Dott. Emilio Macchi (ECOPLAN S.r.l.)	SICUREZZA Ing. Gaetano Ranieri (GaM.M S.r.l.)

VISTO IL RESPONSABILE DEL PROCEDIMENTO	IL RESPONSABILE DELLA INTEGRAZIONE DELLE PRESTAZIONI SPECIALISTICHE	PROGETTISTA	GEOLOGO	IL COORDINATORE DELLA SICUREZZA IN FASE DI PROGETTAZIONE
Dott. Ing. Fabrizio CARDONE	Ing. Renato DEL PRETE	Ing. Valerio BAJETTI	Dott. Danilo GALLO	Ing. Gaetano RANIERI

L085

L - PROGETTO STRUTTURALE
TOMBINATURE IDRAULICHE

TM09 - TOMBINO 200 X 230 ALLA PROGR. KM 3+392,13
ARMATURA MANUFATTO DI ATTRAVERSAMENTO - TAVOLA 02 DI 03

CODICE PROGETTO			NOME FILE	REVISIONE	SCALA:
PROGETTO	LIV. PROG.	N. PROG.	L085-P00TM09STRAR02_B.dwg		
COMI	E	1701	CODICE ELAB. P00TM09STRAR02	B	1:50

REV.	DESCRIZIONE	DATA	REDATTO	VERIFICATO	APPROVATO
D					
C					
B	EMISSIONE A SEGUITO PARERE REGIONE LOMBARDIA E CONSORZIO BONIFICA MUZZA	GIUGNO 2018	ING. GIUSEPPE CRISA'	PROF. ING. LUIGI MONTERISI	ING. VALERIO BAJETTI
A	EMISSIONE	DICEMBRE 2017	ING. GIUSEPPE CRISA'	PROF. ING. LUIGI MONTERISI	ING. VALERIO BAJETTI