VISTA DALL'ALTO
SCALA 1:100

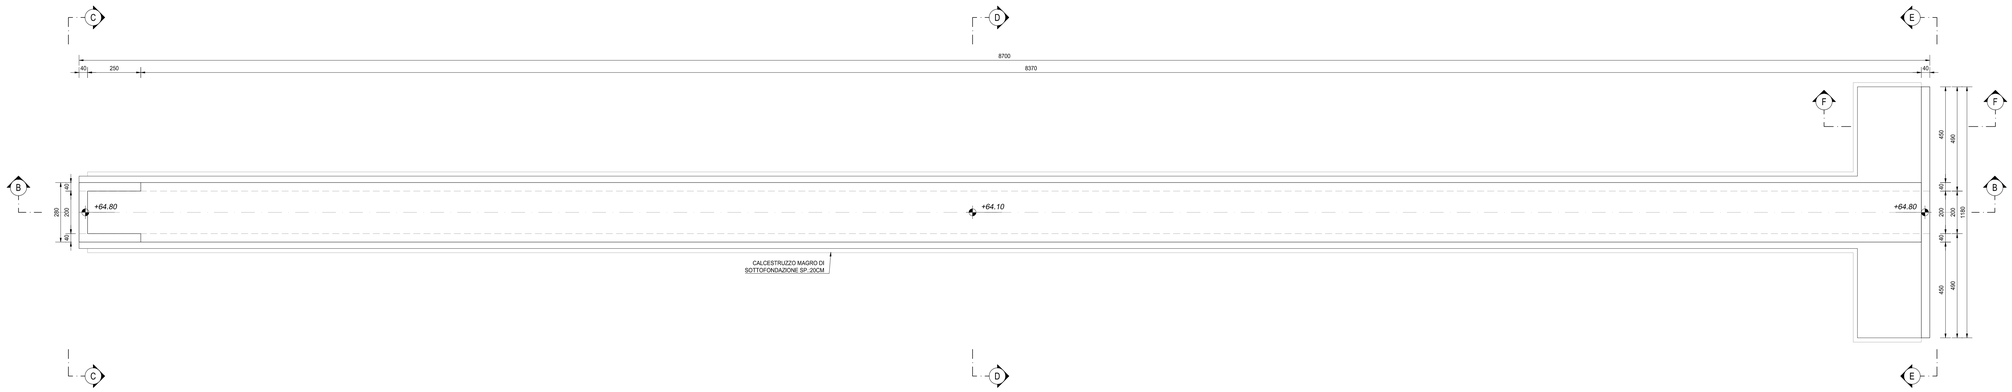

SEZIONE A-A
SCALA 1:100

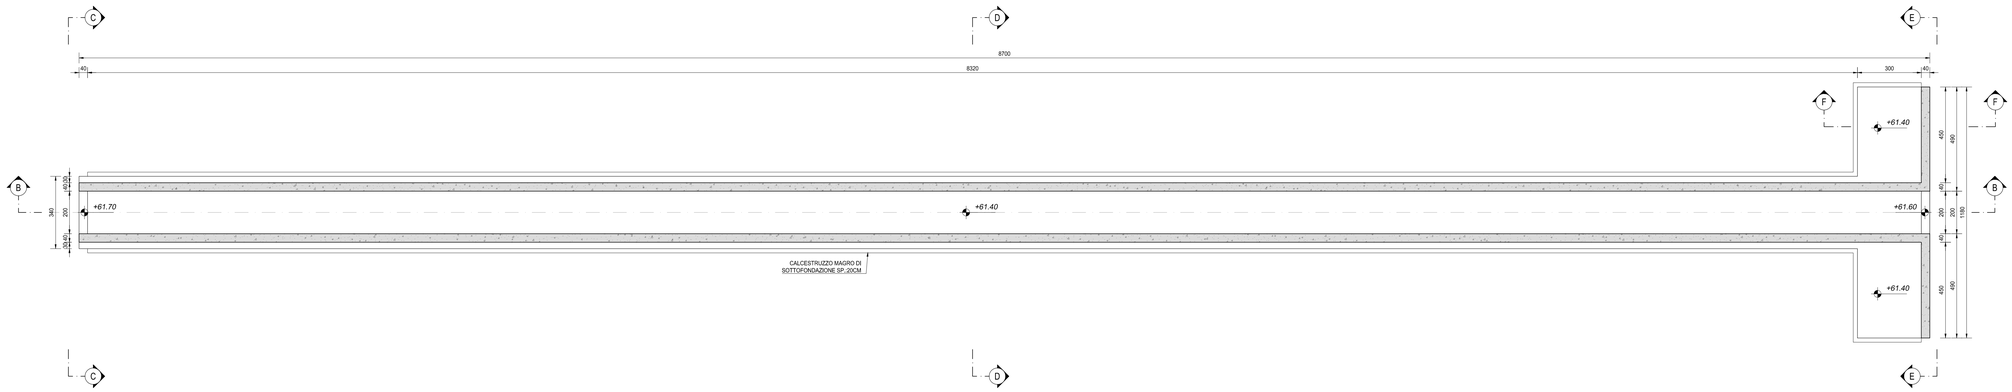

SEZIONE B-B
SCALA 1:100

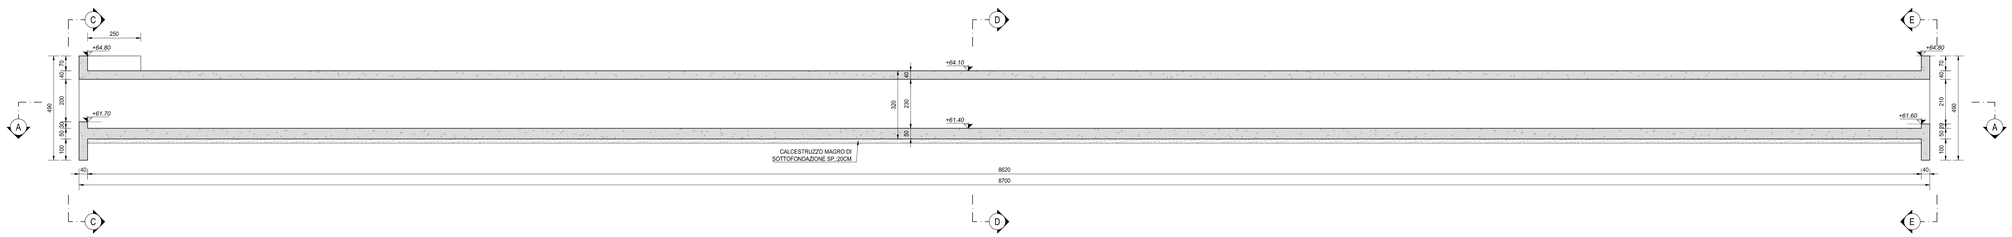

SEZIONE C-C
SCALA 1:50

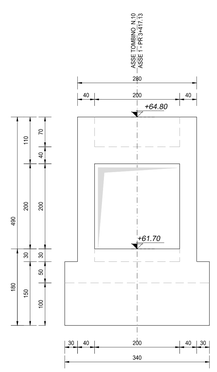

SEZIONE D-D
SCALA 1:50

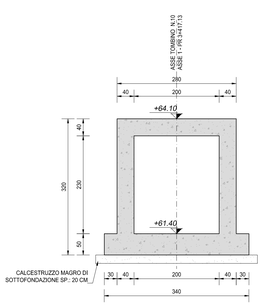

SEZIONE E-E
SCALA 1:50

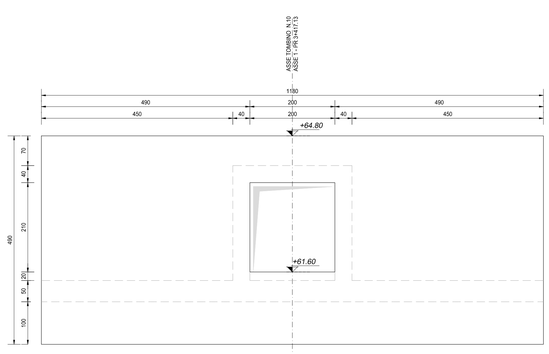

SEZIONE F-F
SCALA 1:50

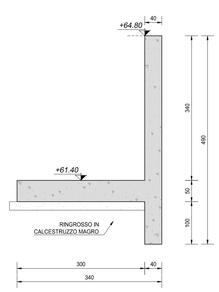

NOTA BENE:

PER LA TABELLA MATERIALI SI RINVIA ALL'ALLEGATO LA17-T00TM00STRSC01

ANAS S.p.A.
Direzione Progettazione e Realizzazione Lavori

S.S. N. 9 "VIA EMILIA"
VARIANTE DI CASALPUSTERLENGO ED ELIMINAZIONE PASSAGGIO A LIVELLO SULLA S.P. EX S.S. N.234

PROGETTO ESECUTIVO

STUDIO CORONA Ing. Renato Viara Ordine degli Ingg. di Cuneo e Provincia n° 1400/AB	ING. RENATO DEL PRETE Ing. Renato Del Prete Ordine degli Ingg. di Bari e provincia n° 5213	DOTT. GEOL. DANILO GALLO Dott. Geol. Danilo Gallo Ordine dei Geologi della Regione Puglia n° 100	INTEGRAZIONE PRESTAZIONI Ing. Renato Del Prete	PROGETTISTA Ing. Valerio Bajetti (I.T. S.r.l.)
LI Ingegneria dei Territori s.r.l. Ing. Valerio Bajetti Ordine degli Ingg. di Reggio Emilia n° 1000/A	SETAC Srl Servizi Tecnici Geologici Trasporti Ambiente Costruzioni Prof. Ing. Luigi Montersi Ordine degli Ingg. di Bari e provincia n° 2711	GEG Engineering & Graphics S.r.l. Ing. Gabriele Incecchi Ordine degli Ingg. di Bari e provincia n° 6132	PROGETTAZIONE STRADALE Ing. Gaetano Ranieri (GaSM S.r.l.)	PROGETTAZIONE IDRAULICA Ing. Fabrizio Bajetti (I.T. S.r.l.)
CONSORZIO UNING SOCIETÀ DI INGEGNERIA GASM. Prof. Ing. Matteo Ranieri Ordine degli Ingg. di Bari e provincia n° 1197	ECOPLAN Arch. Nicoletta Fratini Ordine degli Archi. di Pavia e provincia n. 448/01	ARKE' PROGETTI S.r.l. Società di Ingegneria Ing. Gioacchino Angarano Ordine degli Ingg. di Bari e provincia n° 4675	PROGETTAZIONE OPERE D'ARTE MAGGIORI Ing. Renato Viara (Studio Corona S.r.l.)	PROGETTAZIONE OPERE D'ARTE MINORI Ing. Nicola Ligas (I.T. S.r.l.)
			COMPUTI Ing. Valerio Bajetti (I.T. S.r.l.)	CANTIERISTICA Ing. Gaetano Ranieri (GaSM S.r.l.)
			GEOLOGIA Dott. Danilo Gallo	GEOTECNICA Ing. Gianfranco Sodero (Studio Corona S.r.l.)
			AMBIENTE Dott. Ennio Macchi (ECOPLAN S.r.l.)	SICUREZZA Ing. Gaetano Ranieri (GaSM S.r.l.)

VISTO: IL RESPONSABILE DEL PROCEDIMENTO	IL RESPONSABILE DELLA INTEGRAZIONE DELLE PRESTAZIONI SPECIALISTICHE	PROGETTISTA	GEOLOGO	IL COORDINATORE DELLA SICUREZZA IN FASE DI PROGETTAZIONE
Dott. Ing. Fabrizio CARDONE	Ing. Renato DEL PRETE	Ing. Valerio BAJETTI	Dott. Danilo GALLO	Ing. Gaetano RANIERI

L092

L - PROGETTO STRUTTURALE
TOMBINATURE IDRAULICHE

TM10 - TOMBINO 200 X 230 ALLA PROGR. KM 3+417,13

CARPENTERIA DELL'OPERA DI ATTRAVERSAMENTO

CODICE PROGETTO	NOME FILE	REVISIONE	SCALA:
PROGETTO COMI · LIV. PROG. E · N. PROG. 1701	L092-P00TM10STRCP01_B.dwg CODICE ELAB. P00TM10STRCP01	B	VARIE

REV.	DESCRIZIONE	DATA	REDATTO	VERIFICATO	APPROVATO
D					
C					
B	EMISSIONE A SEGUITO PARERE REGIONE LOMBARDIA E CONSORZIO BONIFICA MUZZA	GIUGNO 2018	ING. GIUSEPPE CRISA'	PROF. ING. LUIGI MONTERSI	ING. VALERIO BAJETTI
A	EMISSIONE	DICEMBRE 2017	ING. GIUSEPPE CRISA'	PROF. ING. LUIGI MONTERSI	ING. VALERIO BAJETTI