




VISTA DALL'ALTO  
SCALA 1:100

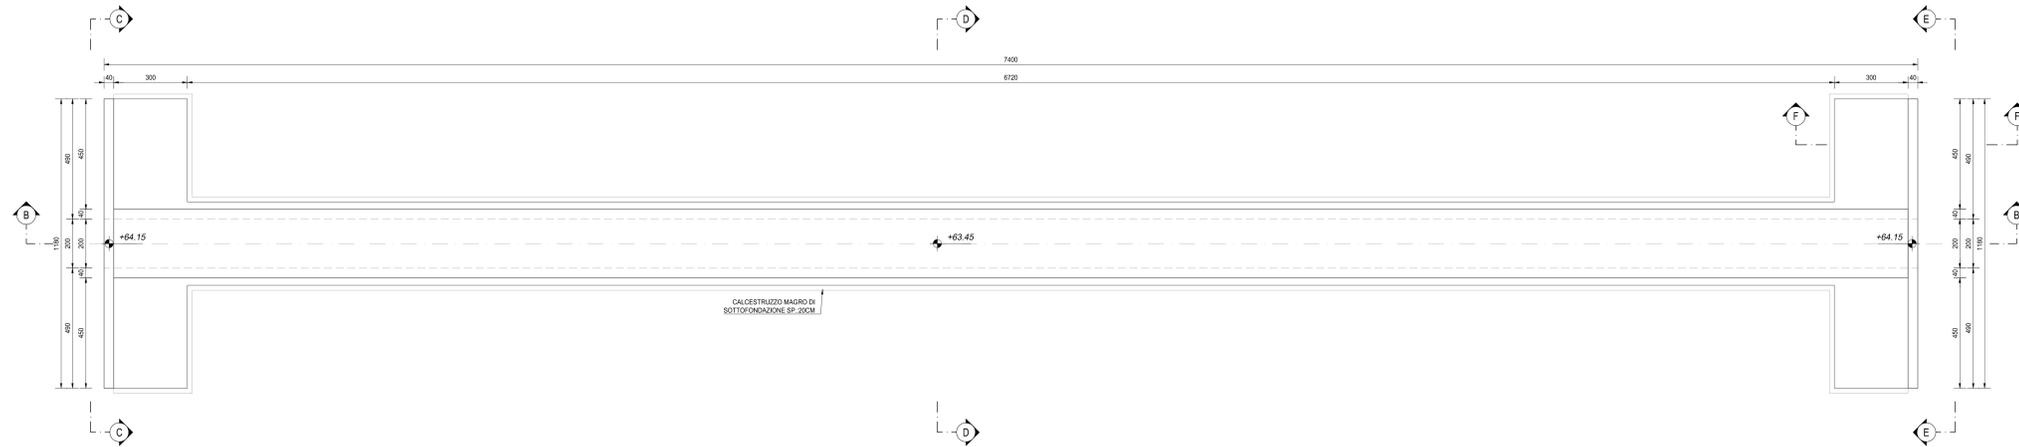


SEZIONE A-A  
SCALA 1:100

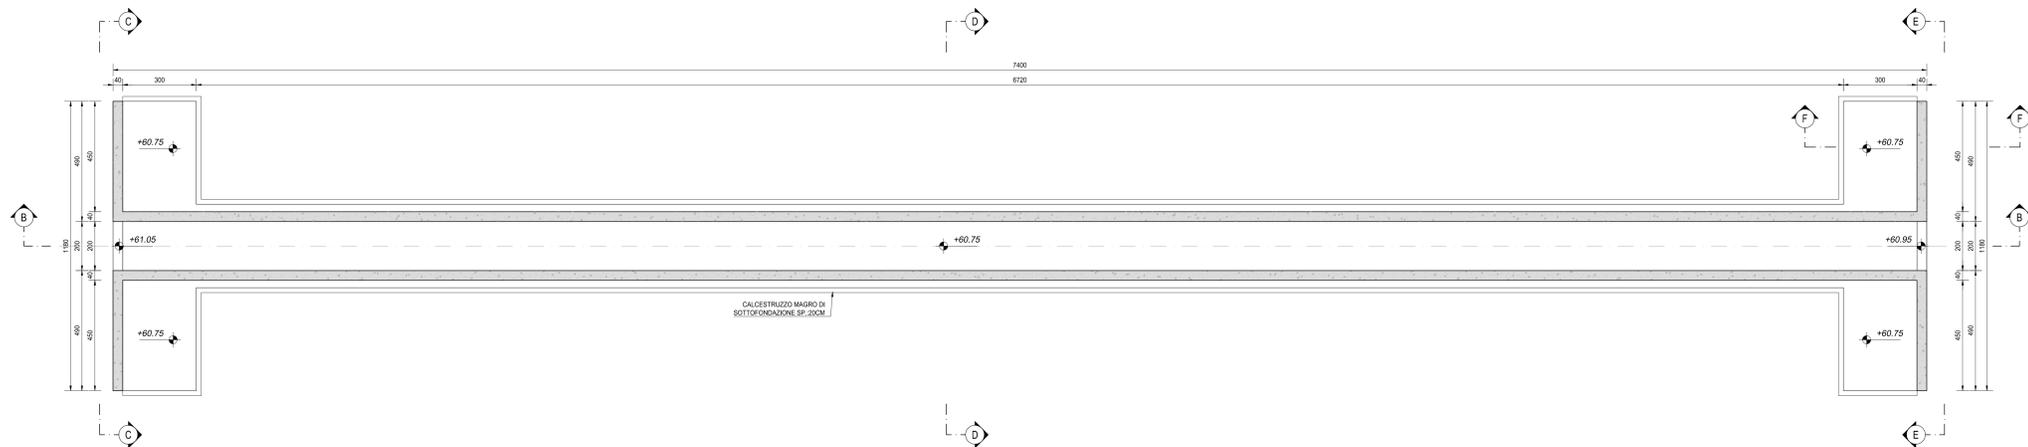


SEZIONE B-B  
SCALA 1:100

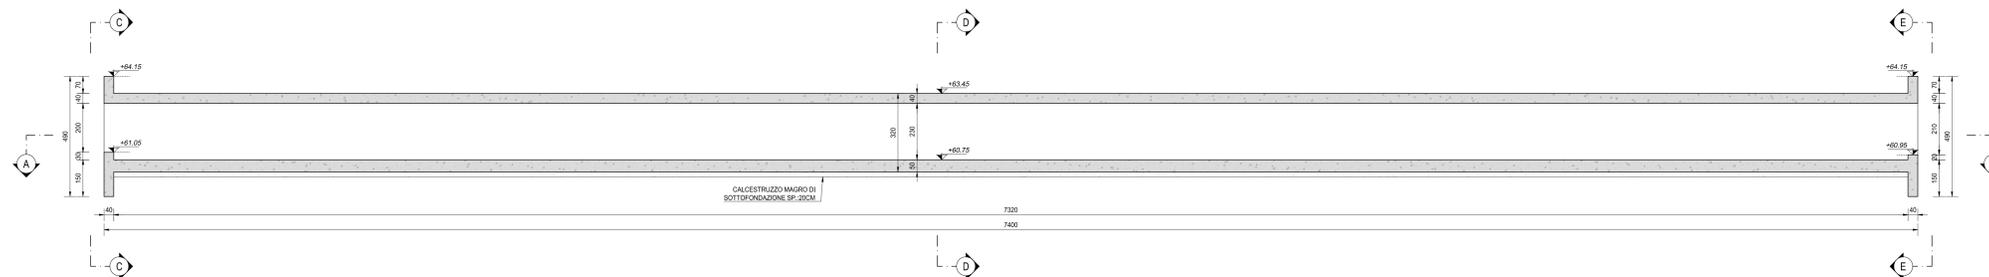


SEZIONE C-C  
SCALA 1:50

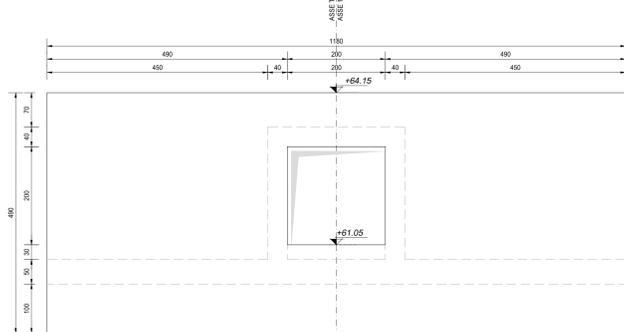


SEZIONE D-D  
SCALA 1:50

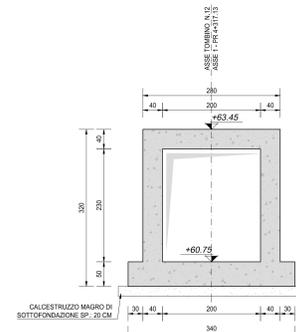

SEZIONE E-E  
SCALA 1:50

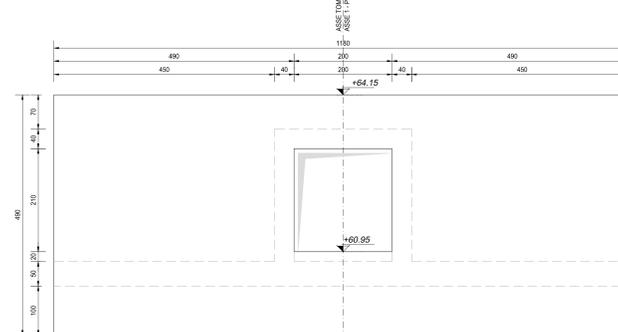

SEZIONE F-F  
SCALA 1:50

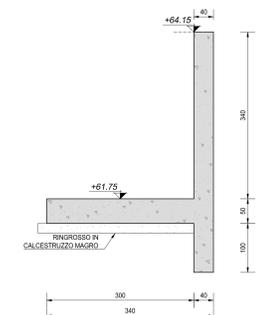

NOTA BENE:

PER LA TABELLA MATERIALI SI RINVIA ALL'ALLEGATO LA17-T00TM00STRSC01

**ANAS S.p.A.**  
Direzione Progettazione e Realizzazione Lavori

**S.S. N. 9 "VIA EMILIA"**  
VARIANTE DI CASALPUSTERLENGO ED ELIMINAZIONE  
PASSAGGIO A LIVELLO SULLA S.P. EX S.S. N.234

PROGETTO ESECUTIVO

<b>STUDIO CORONA</b> Ing. Renato Vaira Architetto	<b>ING. RENATO DEL PRETE</b> Ing. Renato Del Prete Ingegnere	<b>DOTT. GIORGIO GALLO</b> Dott. Carlo Gallo Dott. Dario Gallo Geometri	<b>INTEGRAZIONE PRESTAZIONI</b> Ing. Valerio Bajetti (I.T. S.r.l.)	<b>PROGETTISTA</b> Ing. Valerio Bajetti (I.T. S.r.l.)
<b>SETAC</b> Ing. Valerio Bajetti Architetto	<b>SETAC</b> Prof. Ing. Luigi Morosini Ingegnere	<b>EC</b> Ing. Gianluigi Prato Ingegnere	<b>PROGETTAZIONE STRADALE</b> Ing. Giancarlo Raimondi (Studio Corona S.r.l.)	<b>PROGETTAZIONE STRADALE</b> Ing. Giancarlo Raimondi (Studio Corona S.r.l.)
<b>UNING</b> Prof. Ing. Matteo Pirelli Ingegnere	<b>GA&amp;M</b> Prof. Ing. Fabrizio Cardone Ingegnere	<b>ECOPLAN</b> Avv. Nicoletta Fattori Avvocato	<b>OPERE D'ARTE MAGGIORE</b> Ing. Riccardo Vaira (Studio Corona S.r.l.)	<b>OPERE D'ARTE MINORI</b> Ing. Nicola Ligas (I.T. S.r.l.)
<b>UNING</b> Prof. Ing. Matteo Pirelli Ingegnere	<b>GA&amp;M</b> Prof. Ing. Fabrizio Cardone Ingegnere	<b>ECOPLAN</b> Avv. Nicoletta Fattori Avvocato	<b>COMPUTI</b> Ing. Gianfranco Soderro (Studio Corona S.r.l.)	<b>CANTIERISTICA</b> Ing. Giancarlo Raimondi (Studio Corona S.r.l.)
<b>UNING</b> Prof. Ing. Matteo Pirelli Ingegnere	<b>GA&amp;M</b> Prof. Ing. Fabrizio Cardone Ingegnere	<b>ECOPLAN</b> Avv. Nicoletta Fattori Avvocato	<b>ARKE'</b> Ing. Giancarlo Raimondi (Studio Corona S.r.l.)	<b>GEOTECNICA</b> Ing. Dario Gallo (Studio Corona S.r.l.)
<b>VISTO IL RESPONSABILE DEL PROCEDIMENTO</b>	<b>IL RESPONSABILE DELLA INTEGRAZIONE DELLE PRESTAZIONI SPECIALISTICHE</b>	<b>PROGETTISTA</b>	<b>GEOMETRI</b>	<b>IL COORDINATORE DELLA SICUREZZA IN FASE DI PROGETTAZIONE</b>
Dot. Ing. Fabrizio CARDONE	Ing. Renato DEL PRETE	Ing. Valerio BAJETTI	Dot. Dario GALLO	Ing. Gianfranco SODERRO

L112

**L - PROGETTO STRUTTURALE**  
**TOMBINATURE IDRAULICHE**  
TM12 - TOBINO 200 X 230 ALLA PROGR. KM 4+317,13  
CARPENTERIA DELL'OPERA

PROGETTO	LM. PROG.	N. PROG.	NOME FILE	REVISIONE	SCALA:
COMI	E	1701	L112-P00TM12STRCP01_B.dwg	B	VARIE
REV.	DESCRIZIONE	DATA	REDATTO	VERIFICATO	APPROVATO
D					
C					
B	EMMISSIONE A SEGUITO PARERE REGIONE LOMBARDA E CONSORZIO BONIFICA MUZZA	GIUGNO 2018	ING. GIUSEPPE CRISI	PROF. ING. LUIGI MONTERISI	ING. VALERIO BAJETTI
A	EMMISSIONE	DICEMBRE 2017	ING. GIUSEPPE CRISI	PROF. ING. LUIGI MONTERISI	ING. VALERIO BAJETTI