


NOTA BENE:  
PER LA TABELLA MATERIALI SI RINVIA ALL'ALLEGATO LA17-T00TM00STRSC01

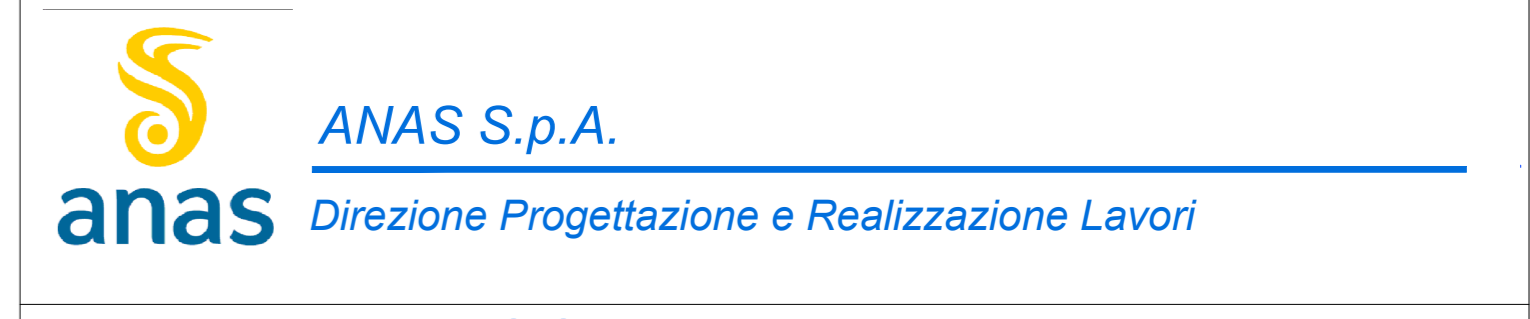

**S.S. N. 9 "VIA EMILIA"**  
**VARIANTE DI CASALPUSTERLENGO ED ELIMINAZIONE**  
**PASSAGGIO A LIVELLO SULLA S.P. EX S.S. N.234**  
**PROGETTO ESECUTIVO**

<b>STUDIO CORONA</b> ING. RENATO DEL PRETE Ing. Renato Del Prete Architetto P.R.	<b>DOT. GEOL. DANIELO GALLO</b> Dot. Geol. Danilo Gallo Geologo	<b>INGEGNERIA PRESTAZIONI</b> Ing. Renato Del Prete Ing. Valerio Baietti (I.T. S.r.l.)	<b>PROGETTISTA</b> Ing. Valerio Baietti (I.T. S.r.l.)
<b>SETAC</b> ING. VALERIO BAIETTI Ing. Valerio Baietti Architetto P.R.	<b>EE</b> ING. GABRIELE ROSSETTI Ing. Gabriele Rossetti Architetto P.R.	<b>PROGETTAZIONE STRADALE</b> Ing. Giancarlo Fiorani (G&M S.r.l.) Ing. Valerio Baietti (I.T. S.r.l.)	<b>PROGETTAZIONE IDRAULICA</b> Ing. Giancarlo Fiorani (G&M S.r.l.) Ing. Valerio Baietti (I.T. S.r.l.)
<b>UNING</b> ING. FABRIZIO CARBONE Ing. Fabrizio Carbone Architetto P.R.	<b>ECOPLAN</b> ING. NICOLA LIGAS Ing. Nicola Ligas Architetto P.R.	<b>PROGETTAZIONE OPERE D'ARTE MAIORI</b> Ing. Renato Varia (Studio Corona S.p.A.) Ing. Valerio Baietti (I.T. S.r.l.)	<b>PROGETTAZIONE OPERE D'ARTE MINORI</b> Ing. Nicola Ligas (I.T. S.r.l.) Ing. Valerio Baietti (I.T. S.r.l.)
<b>COMPUTI</b> Ing. Valerio Baietti (I.T. S.r.l.)	<b>CANTIERISTICA</b> Ing. Giancarlo Fiorani (G&M S.r.l.)	<b>GEOLOGIA</b> Dot. Danilo Gallo	<b>GEOTECNICA</b> Ing. Gianfranco Sciorio (Studio Corona S.p.A.)
<b>AMBIENTE</b> Dot. Emilio Mazzoni (ECOPLAN S.p.A.)	<b>SICUREZZA</b> Ing. Giancarlo Fiorani (G&M S.r.l.)	<b>IL RESPONSABILE DEL PROCEDIMENTO</b> Dot. Ing. Fabrizio CARBONE	<b>IL RESPONSABILE DELLA INTEGRAZIONE DELLE PRESTAZIONI SPECIALISTICHE</b> Ing. Renato DEL PRETE
<b>PROGETTISTA</b> Dot. Ing. Valerio BAIETTI	<b>GEOLOGO</b> Dot. Geol. DANIELO GALLO	<b>IL COORDINATORE DELLA SOCRIZZAZIONE IN FASE DI PROGETTAZIONE</b> Ing. Giancarlo RANIERI	

**L124**  
**L - PROGETTO STRUTTURALE**  
**TOMBINATURE IDRAULICHE**  
TM13 - TOMBINO 200 X 230 ALLA PROGR. KM 4+592,13  
ARMATURA TAVOLA 02 DI 03

CODICE PROGETTO COMI	UN. PROG. E	N. PROG. 1701	NOME FILE L124-P00TM10STRAR02_B.dwg	REVISIONE B	SCALA 1:50
REV.	DESCRIZIONE	DATA	REDATTO	VERIFICATO	APPROVATO
D					
C					
B	EMISSIONE A SEGUITO PARERE CONSORZIO BONIFICA MUZZA	GIUGNO 2019	ING. GIUSEPPE CRISA'	PROF. ING. LUIGI MONTERISI	ING. VALERIO BAIETTI
A	EMISSIONE	DICEMBRE 2017	ING. MONICA FADDA	PROF. ING. LUIGI MONTERISI	ING. VALERIO BAIETTI