




VISTA DALL'ALTO
SCALA 1:50

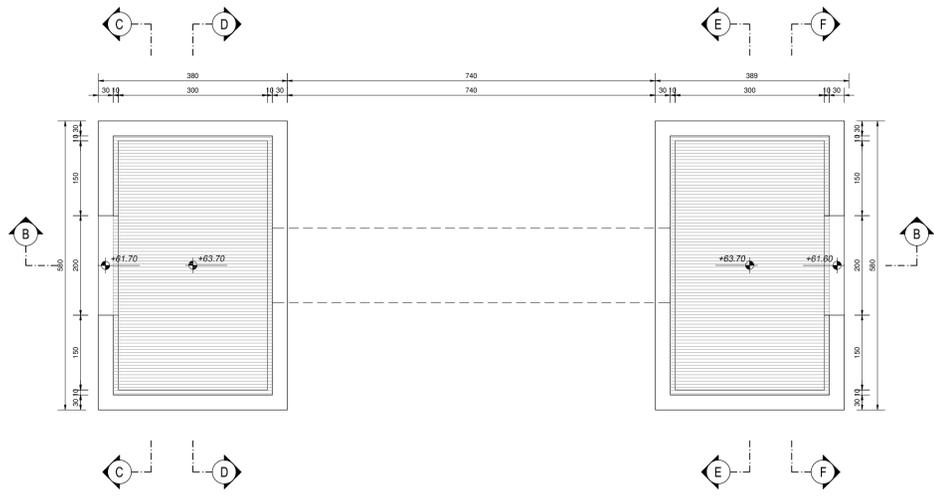


SEZIONE C-C
SCALA 1:50

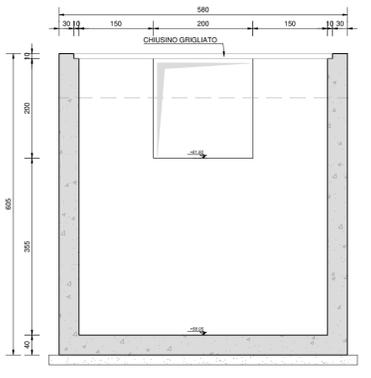


SEZIONE D-D
SCALA 1:50

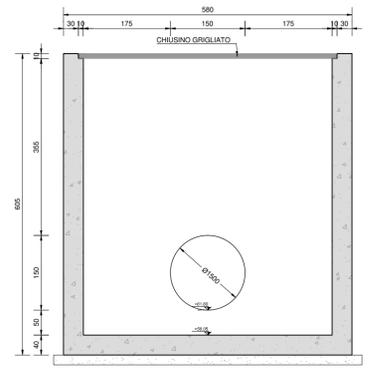


SEZIONE A-A
SCALA 1:50

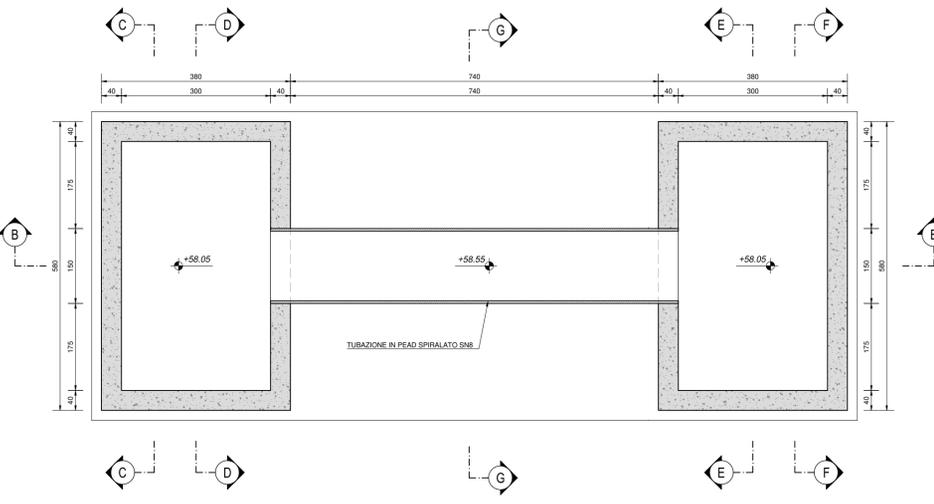


SEZIONE E-E
SCALA 1:50

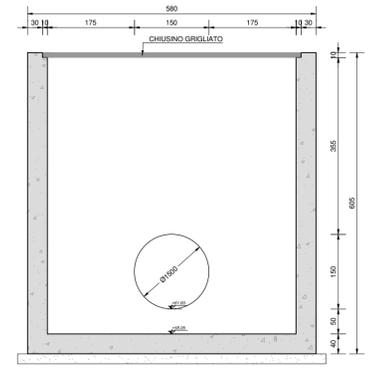


SEZIONE F-F
SCALA 1:50

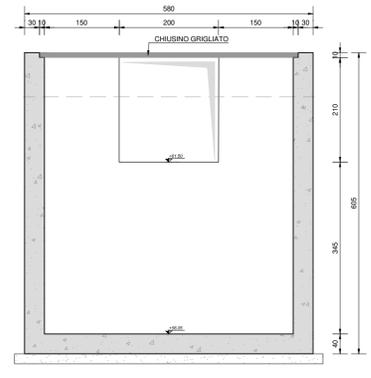

SEZIONE B-B
SCALA 1:50

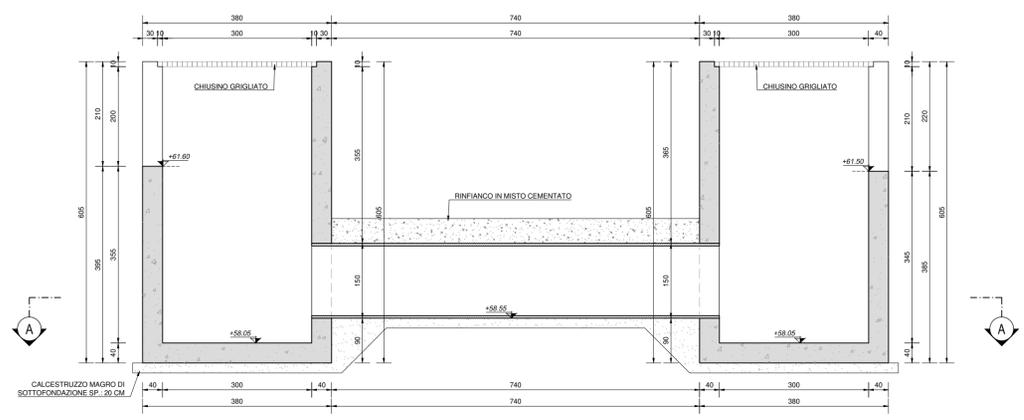

SEZIONE G-G
SCALA 1:50

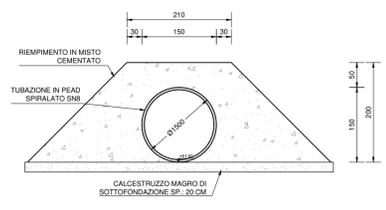

NOTA BENE:
PER LA TABELLA MATERIALI SI RINVIA ALL'ALLEGATO LA17-T00TM00STRSC01



S.S. N. 9 "VIA EMILIA"
VARIANTE DI CASALPUSTERLENGO ED ELIMINAZIONE
PASSAGGIO A LIVELLO SULLA S.P. EX S.S. N.234
PROGETTO ESECUTIVO

STUDIO CORONA Ing. Renato Del Prete Ing. Roberto Del Prete	DOT. EGEL DANAL GALLO Ing. Renato Del Prete	INGEGNERIA PRESTAZIONI Ing. Valerio Bietti (I.T. S.r.l.)	PROGETTISTA Ing. Valerio Bietti (I.T. S.r.l.)
UNING Prof. Ing. Matteo Tomasi	SETAC Prof. Ing. Luigi Moriconi	PROGETTAZIONE STRADALE Ing. Leonardo Mariani (G&M S.r.l.)	PROGETTAZIONE IDRAULICA Ing. Fabrizio Bietti (I.T. S.r.l.)
ECOPLAN Arch. Riccardo Fratta	ARKE Ing. Giancarlo Argenteo	PROGETTAZIONE COMPUTI Ing. Nicola Ligas (I.T. S.r.l.)	PROGETTAZIONE CANTIERISTICA Ing. Giancarlo Mariani (G&M S.r.l.)
ING. RENATO DEL PRETE	ING. ROBERTO DEL PRETE	GEOLOGIA Dot. Daniele Gallo	GEOLOGIA Ing. Gianfranco Sottori (Studio Cozzani S.r.l.)
ING. EMILIO MACCHI	ING. EMILIO MACCHI	AMBIENTE Dot. Emilio Macchi (ECONAV S.r.l.)	SICUREZZA Ing. Giancarlo Mariani (G&M S.r.l.)
ING. EMILIO MACCHI	ING. EMILIO MACCHI	PROGETTISTA Ing. Giancarlo Argenteo	GEOLOGO Ing. Giancarlo Mariani (G&M S.r.l.)
ING. EMILIO MACCHI	ING. EMILIO MACCHI	PROGETTISTA Ing. Giancarlo Argenteo	IL COORDINATORE DELLA SICUREZZA IN FASE DI PROGETTAZIONE Ing. Giancarlo Mariani (G&M S.r.l.)

L133
L. PROGETTO STRUTTURALE
TOMBINATURE IDRAULICHE
TM14 - TOMBINO 200 X 230 ALLA PROGR. KM 4+667,13
CARPENTERIA DEL MANUFATTO SIFONATO

CODICE PROGETTO	LV. PROJ.	N. PROJ.	REVISIONE	SCALA	
COMI E 1701			B	1:50	
PROGETTO	LM PROJ.	N. PROJ.	REVISIONE	SCALA	
COMI E 1701			B	1:50	
REV.	DESCRIZIONE	DATA	REDATTO	VERIFICATO	APPROVATO
A	EMMISSIONE A SEGUITO PARERE REGIONE LOMBARDA E CONSORZIO BONIFICA MUZZA	GIUGNO 2018	ING. GIUSEPPE CRISA	PROF. ING. LUIGI MONTERESI	ING. VALERIO BAETTI
B	EMMISSIONE	DICEMBRE 2017	ING. GIUSEPPE CRISA	PROF. ING. LUIGI MONTERESI	ING. VALERIO BAETTI