VISTA DALL'ALTO
SCALA 1:50

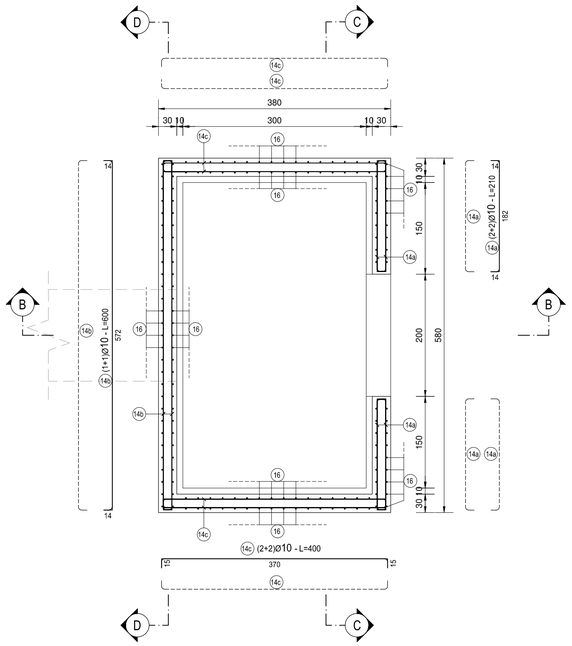

SEZIONE A-A
SCALA 1:50

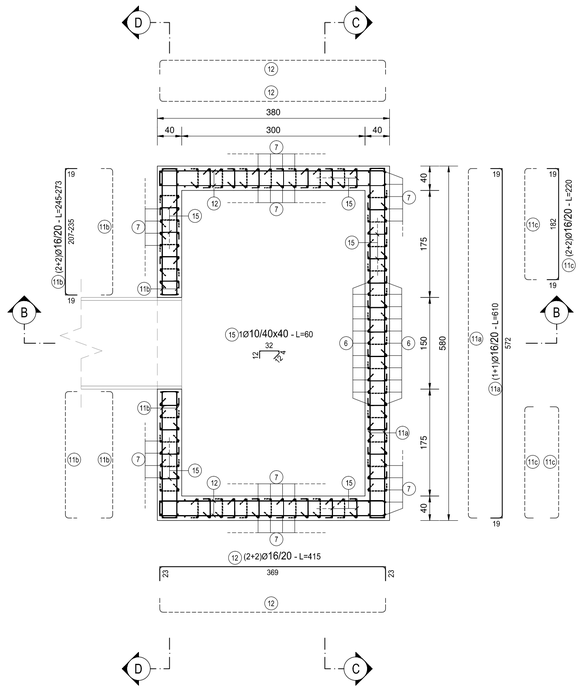

SEZIONE D-D
SCALA 1:50

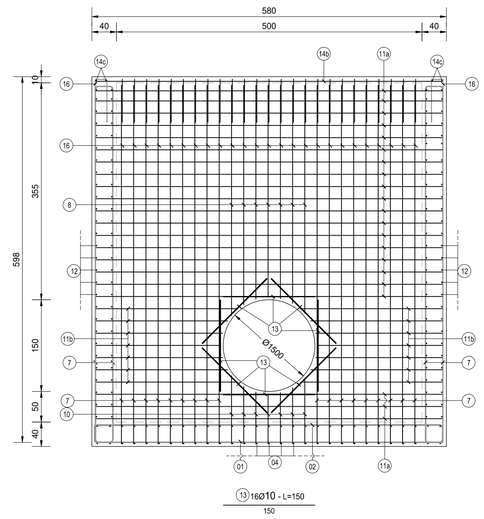

MANUFATTO SIFONATO - POZZETTO DI USCITA												
TIPO	POS	NOTA	ϕ [mm]	PASSO [cm]	A [cm]	B [cm]	C [cm]	D [cm]	L. [cm]	N. Bar.	L.TOT [cm]	KG
A	6	1+1	20	20	370	30	-	-	400	22	8800	216,91
A	7	1+1	20	20	570	30	-	-	600	140	84000	2.070,52
A	8	1+1	20	20	340	20	-	-	360	14	5040	124,23
B	1	1	20	20	29	572	29	-	630	19	11970	295,05
B	2	1	20	20	29	572	29	-	630	19	11970	295,05
B	3	1	16	80x40	31	28	42	-	160	48	7680	121,15
B	4	1	20	20	29	372	29	-	430	29	12470	307,37
B	5	1	20	20	29	372	29	-	430	29	12470	307,37
B	9	a 1+1	20	20	110	30	110	-	250	11	2750	67,78
B	9	b 1+1	20	20	135	30	135	-	300	70	21000	517,63
B	10	1+1	20	20	29	95	29	-	153	14	2142	52,80
B	11	a 1+1	16	20	19	572	19	-	610	78	47580	750,59
B	11	b 2+2	16	20	19	221	19	-	259	28	7252	114,40
B	11	c 2+2	16	20	19	182	19	-	220	44	9680	152,71
B	12	2+2	16	20	23	369	23	-	415	112	46480	733,24
B	14	a 2+2	10	-	14	182	14	-	210	4	840	5,18
B	14	b 1+1	10	-	14	572	14	-	600	2	1200	7,39
B	14	c 2+2	10	-	15	370	15	-	400	4	1600	9,86
C	13	-	16	-	150	-	-	-	150	16	2400	37,86
E	15	-	10	40x40	12	4	32	12	60	480	28800	177,47
B	16	4+4	10	20	70	20	70	-	160	80	12800	78,88
PESO TOTALE ARMATURA [kg]												6.443,45

TABELLA RIEPILOGATIVA ELEMENTI		
ELEMENTO	L. TOT [cm]	KG
FONDAZIONE	56560	1326,00
ELEVAZIONE	282364	5117,45
TOT (KG)		6443,45

TABELLA RIEPILOGATIVA DIAMETRI		
ϕ [mm]	L.TOT [cm]	KG
10	45240	278,78
12	0	0,00
16	121072	1.909,95
20	172612	4.254,71
TOT (KG)		6.443,45

TIPOLOGIA FERRI
SCALA 1:50

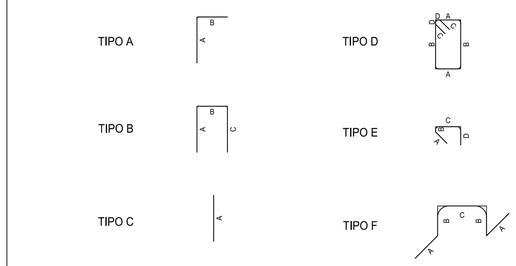

NOTA BENE:

PER LA TABELLA MATERIALI SI RINVIA ALL'ALLEGATO LA17-T00TM00STRSC01

SEZIONE B-B
SCALA 1:50

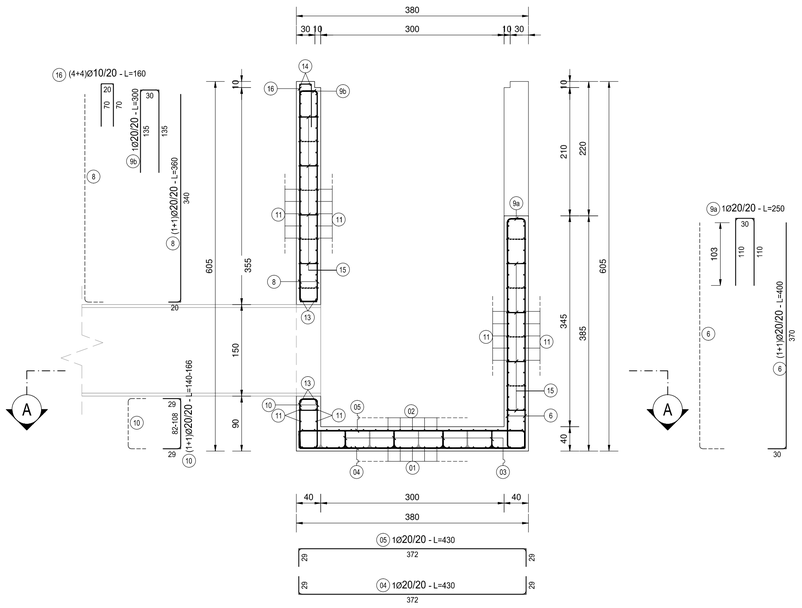

SEZIONE C-C
SCALA 1:50

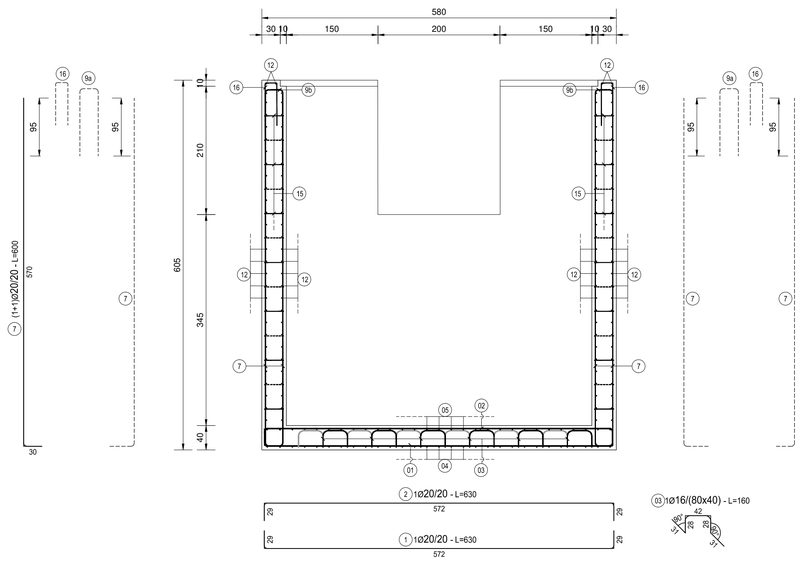

ANAS S.p.A.
Direzione Progettazione e Realizzazione Lavori

S.S. N. 9 "VIA EMILIA"
VARIANTE DI CASALPUSTERLENGO ED ELIMINAZIONE PASSAGGIO A LIVELLO SULLA S.P. EX S.S. N.234

PROGETTO ESECUTIVO

STUDIO CORONA — Ing. Renato Vaira (Ordine degli Ingg. di Torino e Provincia n° 4663 W)	ING. RENATO DEL PRETE — Ing. Renato Del Prete, Ordine degli Ingg. di Bari e provincia n° 5073	DOTT. GEOL. DANILO GALLO — Dott. Geol. Danilo Gallo, Ordine dei Geologi della Regione Puglia n° 388	INTEGRAZIONE PRESTAZIONI: Ing. Renato Del Prete	PROGETTISTA: Ing. Valerio Bajetti (I.T. S.r.l.)
			PROGETTAZIONE STRADALE: Ing. Gaetano Ranieri (Ga&M S.r.l.)	PROGETTAZIONE IDRAULICA: Ing. Fabrizio Bajetti (I.T. S.r.l.)
Ingegneria del Territorio s.r.l. — Ing. Valerio Bajetti, Ordine degli Ingg. di Roma e provincia n° A-29211	SETAC Srl Servizi & Engineering Trasporti Ambiente Costruzioni — Prof. Ing. Luigi Monterisi, Ordine degli Ingg. di Bari e provincia n° 1771	E&G Engineering & Graphics S.r.l. — Ing. Gabriele Incecchi, Ordine degli Ingg. di Roma e provincia n° A-12102	PROGETTAZIONE OPERE D'ARTE MAGGIORI: Ing. Renato Vaira (Studio Corona S.r.l.)	PROGETTAZIONE OPERE D'ARTE MINORI: Ing. Nicola Ligas (I.T. S.r.l.)
			COMPUTI: Ing. Valerio Bajetti (I.T. S.r.l.)	CANTIERISTICA: Ing. Gaetano Ranieri (Ga&M S.r.l.)
CONSORZIO UNING — SOCIETÀ INGEGNERIA Ga&M — Prof. Ing. Matteo Ranieri, Ordine degli Ingg. di Bari e provincia n° 1137	ECOPLAN — Arch. Nicoletta Frattini, Ordine degli Archi. di Torino e provincia n° A-4543	ARKE' INGEGNERIA s.r.l. — Ing. Gioacchino Angarano, Ordine degli Ingg. di Bari e provincia n° 5970	GEOLOGIA: Dott. Danilo Gallo	GEOTECNICA: Ing. Gianfranco Sodero (Studio Corona S.r.l.)
			AMBIENTE: Dott. Emilio Macchi (ECOPLAN S.r.l.)	SICUREZZA: Ing. Gaetano Ranieri (Ga&M S.r.l.)

VISTO: IL RESPONSABILE DEL PROCEDIMENTO	IL RESPONSABILE DELLA INTEGRAZIONE DELLE PRESTAZIONI SPECIALISTICHE	PROGETTISTA	GEOLOGO	IL COORDINATORE DELLA SICUREZZA IN FASE DI PROGETTAZIONE
Dott. Ing. Fabrizio CARDONE	Ing. Renato DEL PRETE	Ing. Valerio BAJETTI	Dott. Danilo GALLO	Ing. Gaetano RANIERI

L137

L - PROGETTO STRUTTURALE
TOMBINATURE IDRAULICHE

TM14 - TOMBINO 200 X 230 ALLA PROGR. KM 4+667,13

ARMATURA POZZETTO DI USCITA

CODICE PROGETTO			NOME FILE	REVISIONE	SCALA:
PROGETTO	LIV. PROG.	N. PROG.	L137-P00TM14STRAR03_A.dwg		
COMI	E	1701	CODICE ELAB. P00TM14STRAR03	A	1:50

REV.	DESCRIZIONE	DATA	REDATTO	VERIFICATO	APPROVATO
D					
C					
B					
A	EMISSIONE	GIUGNO 2018	ING. GIUSEPPE CRISA'	PROF. ING. LUIGI MONTERISI	ING. VALERIO BAJETTI