




VISTA DALL'ALTO
SCALA 1:50

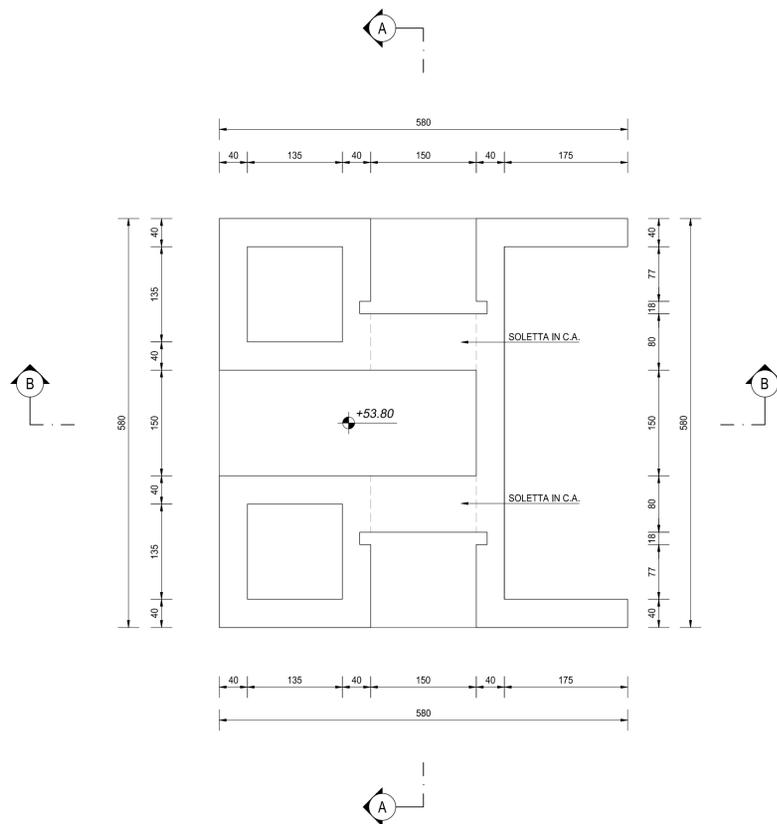


SEZIONE C-C
SCALA 1:50

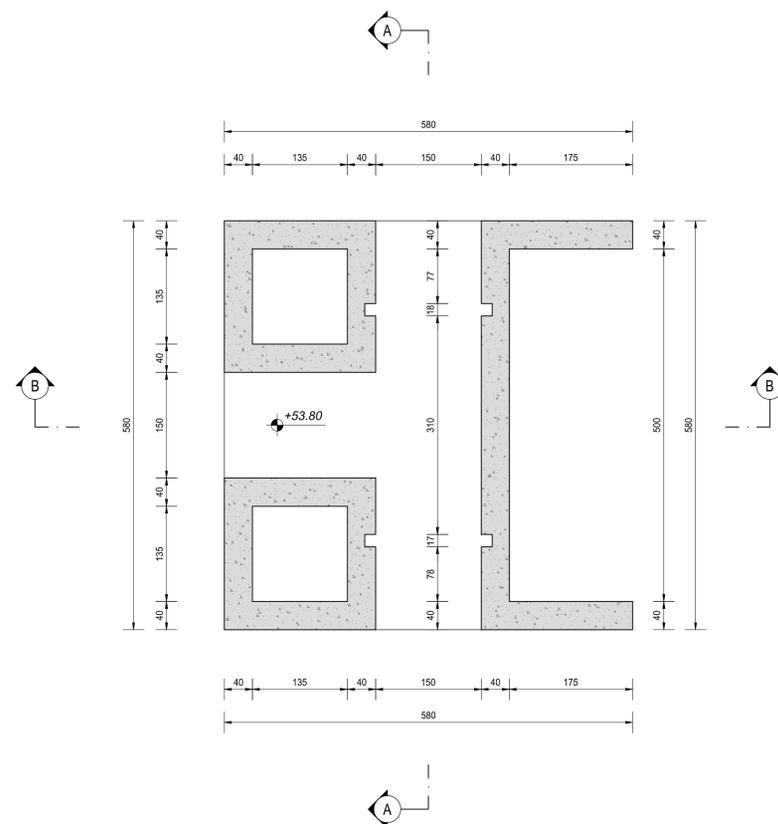

SEZIONE A-A
SCALA 1:50

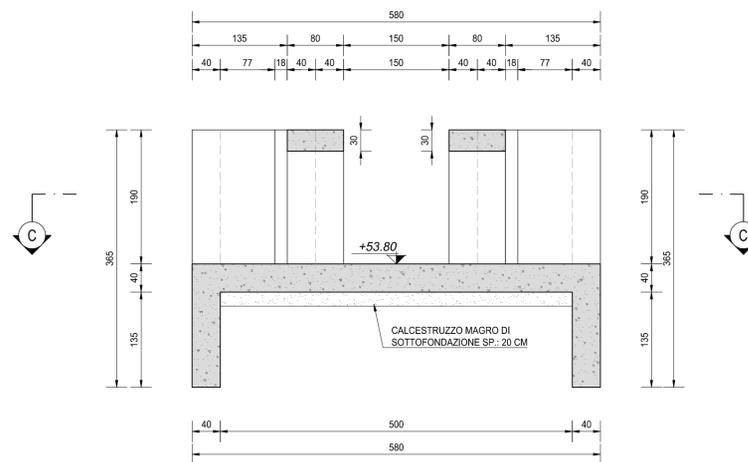

SEZIONE B-B
SCALA 1:50

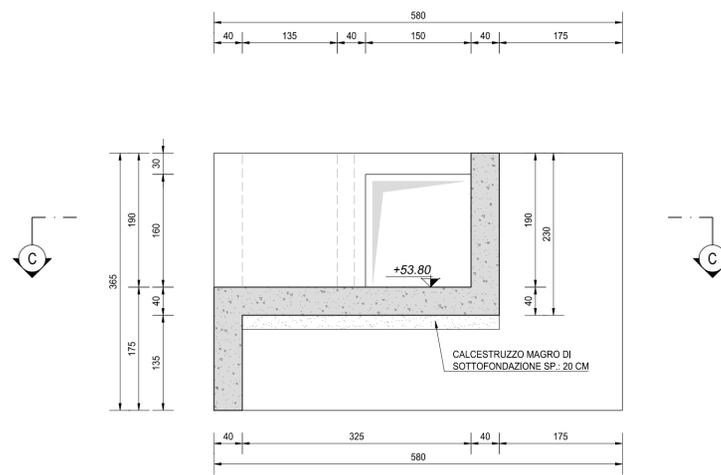

NOTA BENE:

PER LA TABELLA MATERIALI SI RINVIA ALL'ALLEGATO LA17-T00TM00STRSC01



S.S. N. 9 "VIA EMILIA"
VARIANTE DI CASALPUSTERLENGO ED ELIMINAZIONE
PASSAGGIO A LIVELLO SULLA S.P. EX S.S. N.234

PROGETTO ESECUTIVO

 Ing. Renato Vaia Ordine degli Ingeg. di Torino (professione n. 642/90)	ING. RENATO DEL PRETE Ing. Renato Del Prete Ordine degli Ingeg. di Roma (professione n. 5225)	DOTT. GEOL. DANILO GALLO Dott. Geol. Danilo Gallo Ordine dei Geologi della Regione Puglia (n. 108)	INTEGRAZIONE PRESTAZIONI Ing. Renato Del Prete	PROGETTISTA Ing. Valerio Bajetti (I.T. S.r.l.)
			PROGETTAZIONE STRADALE Ing. Gaetano Ranieri (Ga&M S.r.l.)	PROGETTAZIONE IDRAULICA Ing. Fabrizio Bajetti (I.T. S.r.l.)
 Ing. Valerio Bajetti Ordine degli Ingeg. di Roma (professione n. 5261)	SETAC S.r.l. Ing. Gabriele Inocchi Ordine degli Ingeg. di Roma (professione n. 1171)	 Ing. Gabriele Inocchi Ordine degli Ingeg. di Roma (professione n. 5261)	PROGETTAZIONE OPERE D'ARTE MAGGiori Ing. Renato Vaia (Studio Corona S.r.l.)	PROGETTAZIONE OPERE D'ARTE MINORI Ing. Nicola Ligas (I.T. S.r.l.)
			COMPUTI Ing. Valerio Bajetti (I.T. S.r.l.)	CANTIERISTICA Ing. Gaetano Ranieri (Ga&M S.r.l.)
 Prof. Ing. Matteo Ranieri Ordine degli Ingeg. di Roma (professione n. 5261)	ECOPLAN Arch. Nicoletta Frattini Ordine degli Archit. di Roma (professione n. 5483)	ARKE' INGEGNERIA S.r.l. Ing. Gioacchino Arganaro Ordine degli Ingeg. di Roma (professione n. 5261)	GEOLOGIA Dott. Danilo Gallo	GEO TECNICA Ing. Gianfranco Soderò (Studio Corona S.r.l.)
			AMBIENTE Dott. Emilio Micchi (ECOPLAN S.r.l.)	SICUREZZA Ing. Gaetano Ranieri (Ga&M S.r.l.)
VISTO: IL RESPONSABILE DEL PROCEDIMENTO Dott. Ing. Fabrizio CARDONE	IL RESPONSABILE DELLA INTEGRAZIONE DELLE PRESTAZIONI SPECIALISTICHE Ing. Renato DEL PRETE	PROGETTISTA Ing. Valerio BAJETTI	GEOLOGO Dott. Danilo GALLO	IL COORDINATORE DELLA SICUREZZA IN FASE DI PROGETTAZIONE Ing. Gaetano RANIERI

L144

L - PROGETTO STRUTTURALE
TOMBINATURE IDRAULICHE

TM15 - TOMBINO 200 X 230 ALLA PROGR. KM 7+632.22
CARPENTERIA MANUATTO DI REGOLAZIONE DI VALLE

CODICE PROGETTO		NOME FILE		REVISIONE	SCALA:
PROGETTO	LIV. PROG.	N. PROG.	L144-P00TM15STRCP03_B.dwg	B	1:50
COMI	E	1701	CODICE ELAB. P00TM15STRCP03	B	1:50
D					
C					
B	EMISSIONE A SEGUITO PARERE REGIONE LOMBARDA E CONSORZIO BONIFICA MUZZA	GIUGNO 2018	ING. GIUSEPPE CRISA'	PROF. ING. LUIGI MONTERISI	ING. VALERIO BAJETTI
A	EMISSIONE	DICEMBRE 2017	ING. GIUSEPPE CRISA'	PROF. ING. LUIGI MONTERISI	ING. VALERIO BAJETTI
REV.	DESCRIZIONE	DATA	REDATTO	VERIFICATO	APPROVATO