
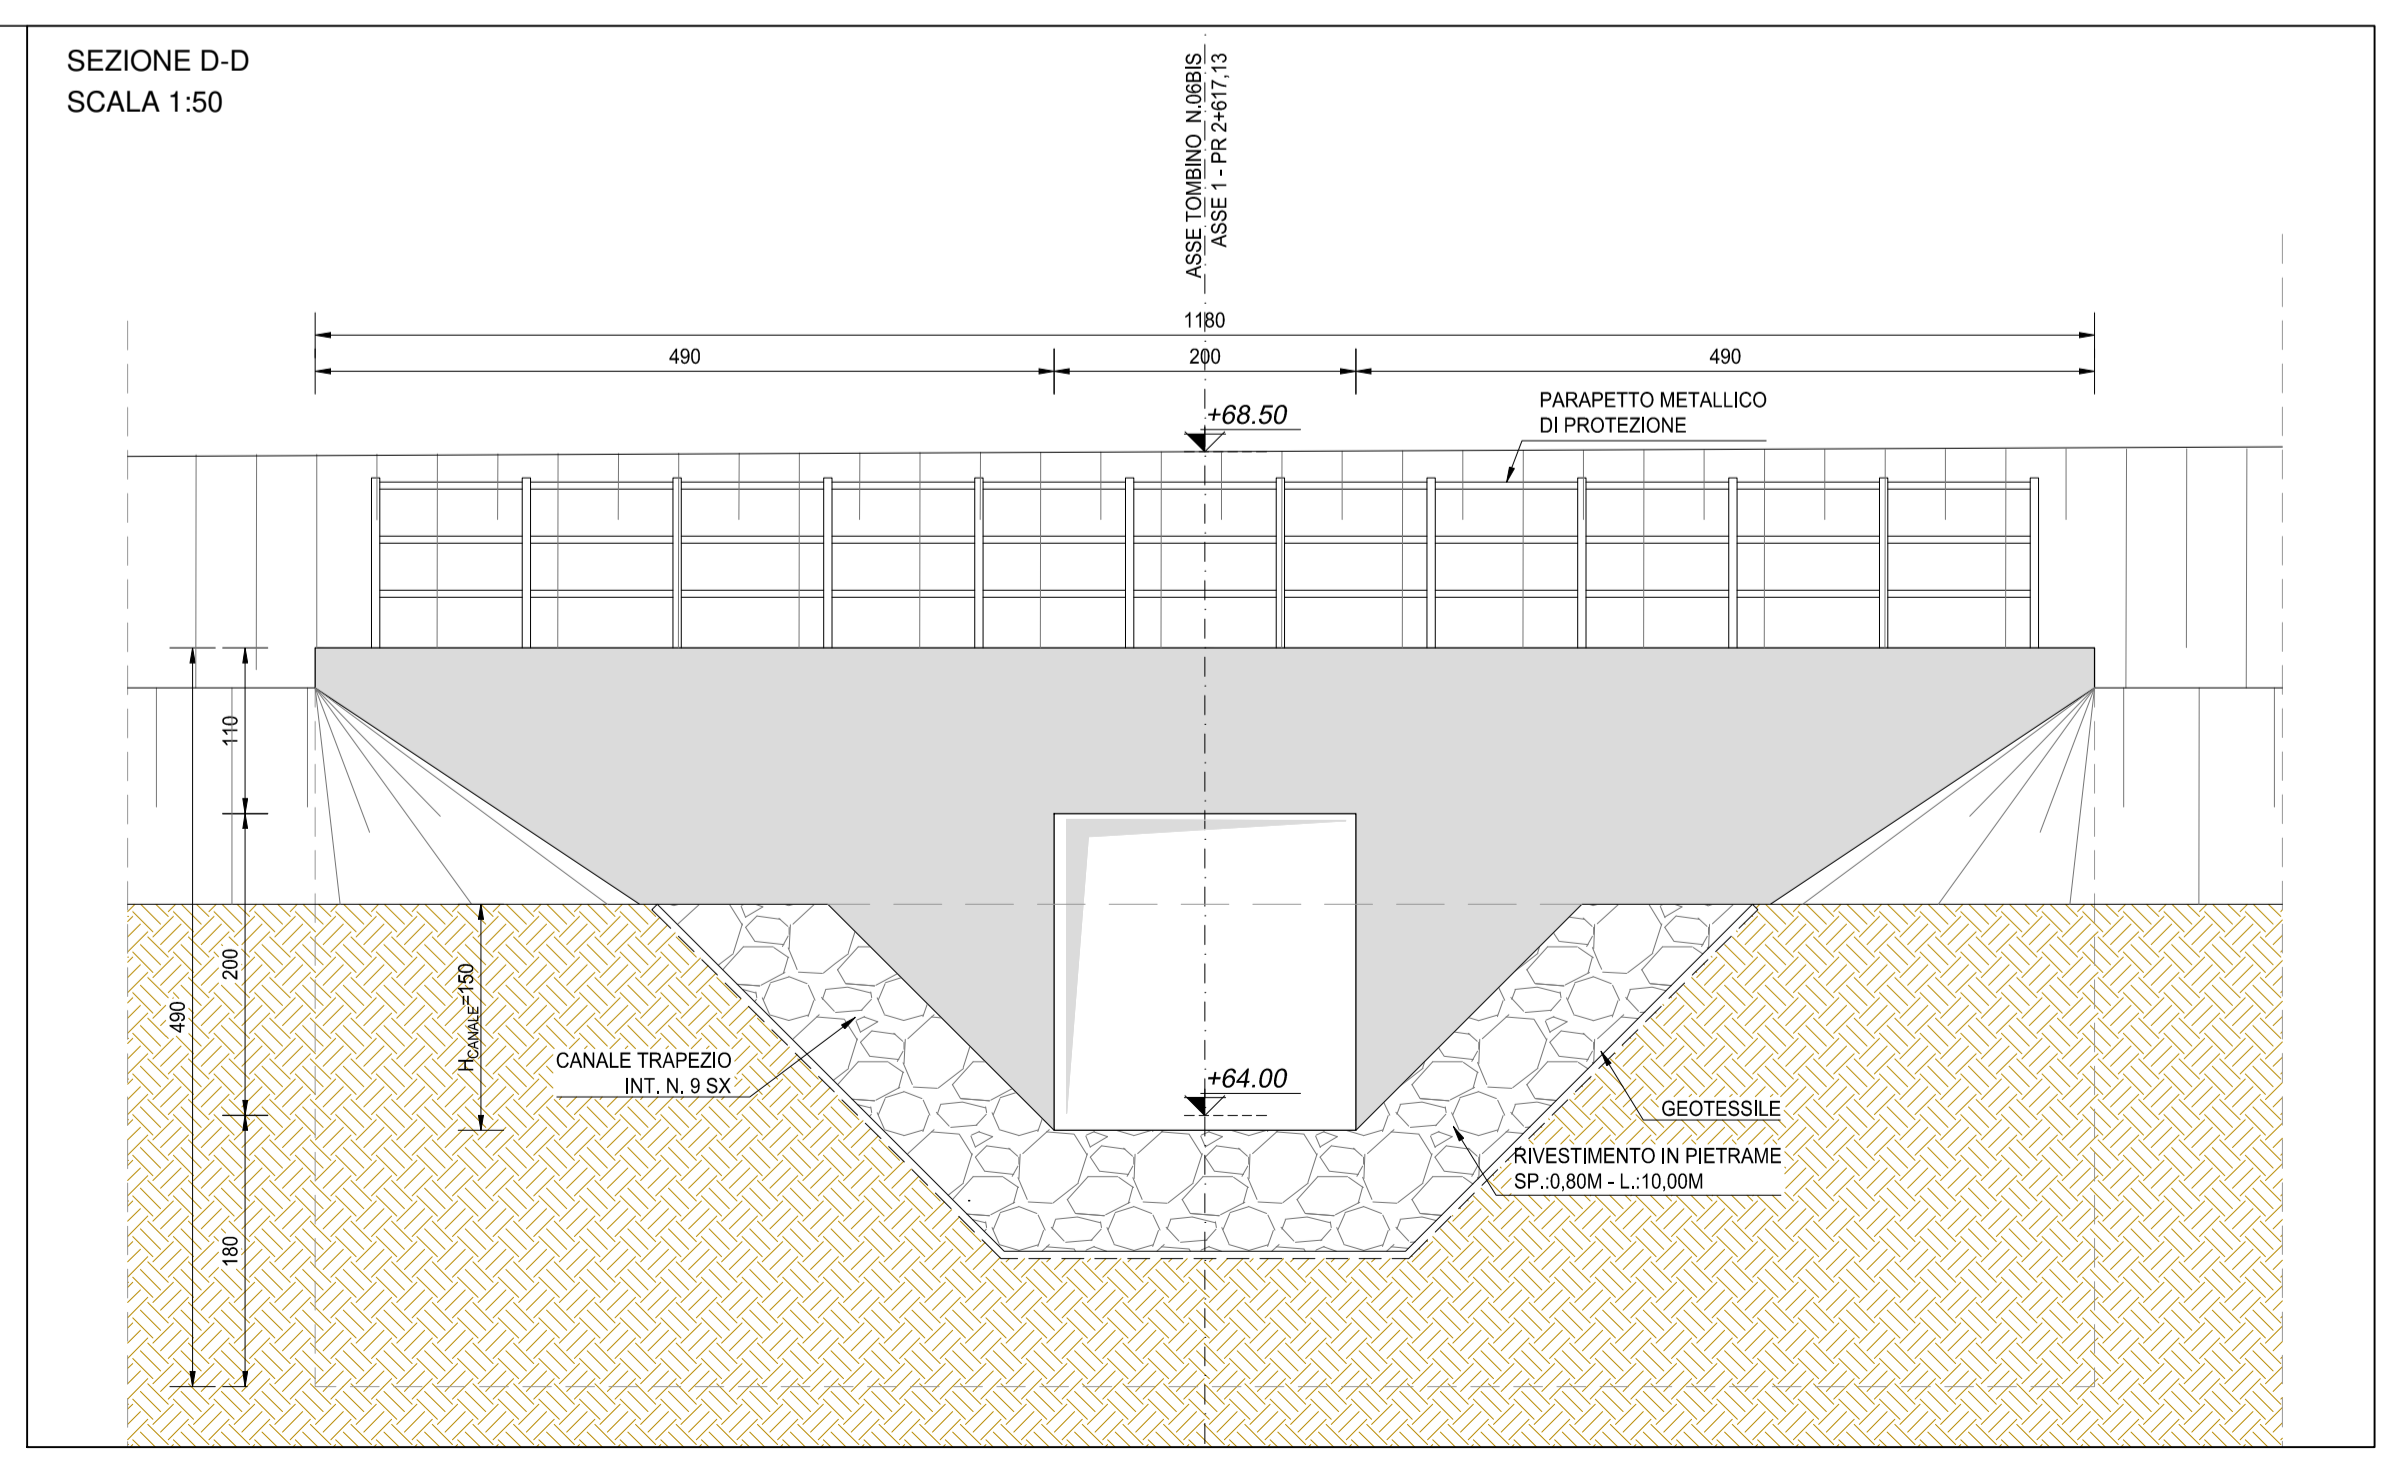


NOTA BENE:  
PER LA TABELLA MATERIALI SI RINVIA ALL'ALLEGATO LA17-T00TM00STRSC01

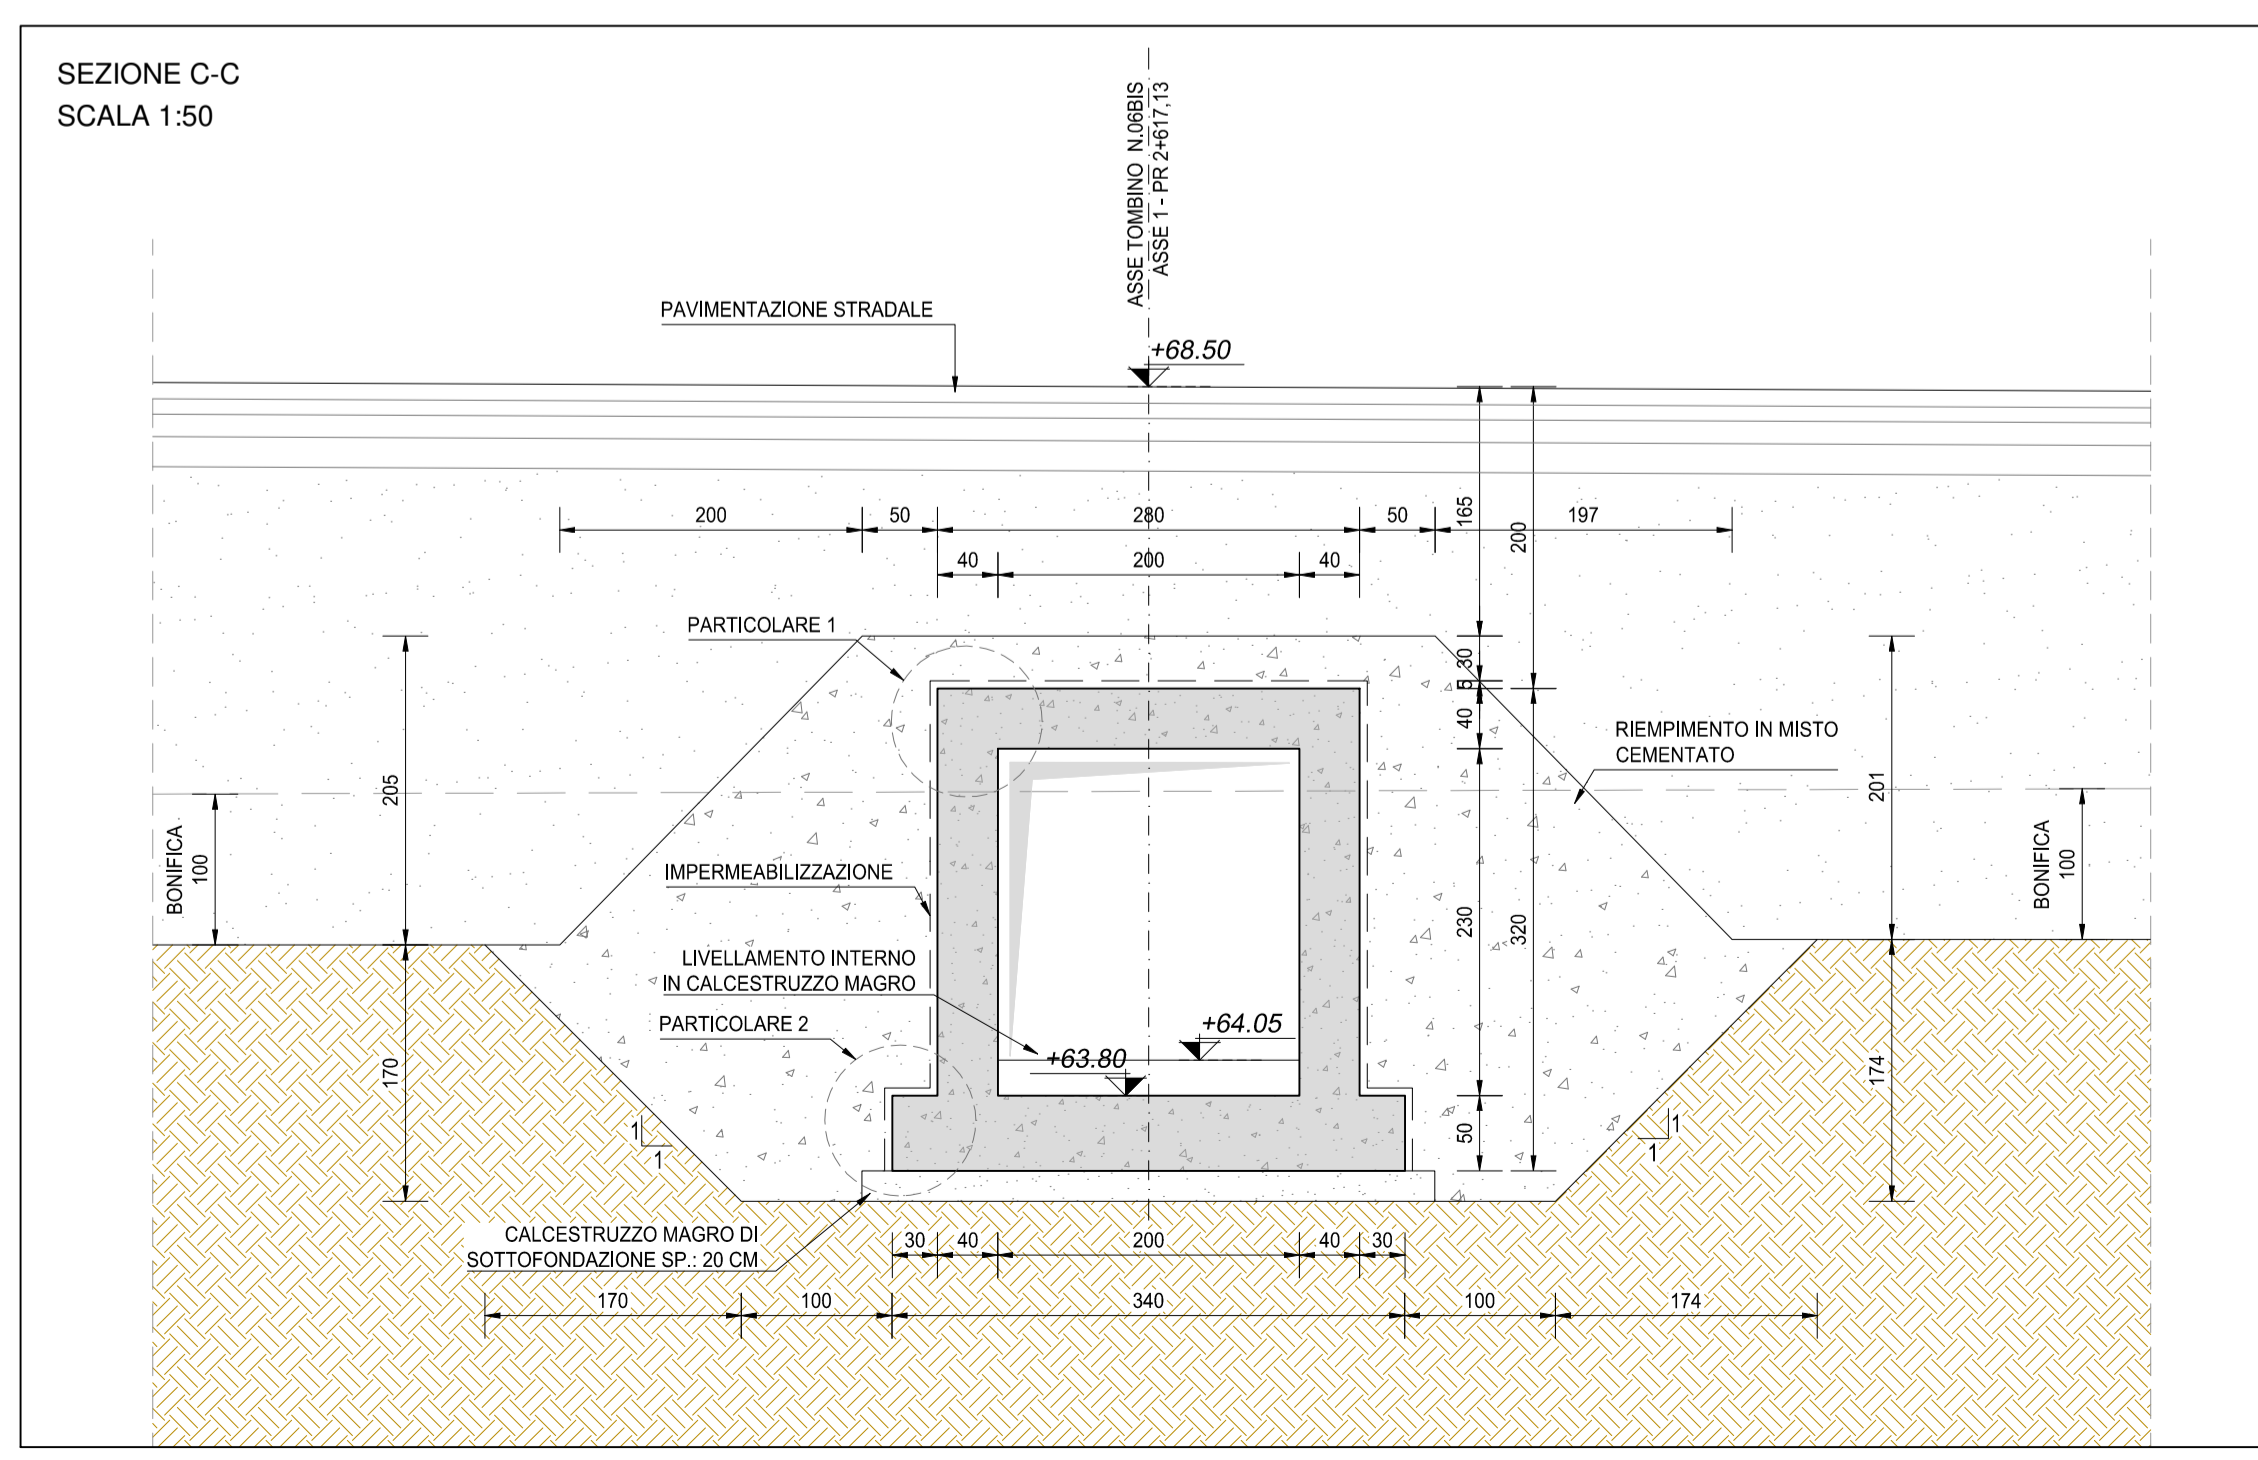

**ANAS S.p.A.**  
Direzione Progettazione e Realizzazione Lavori

**S.S. N. 9 "VIA EMILIA"**  
**VARIANTE DI CASALPUSTERLENGO ED ELIMINAZIONE PASSAGGIO A LIVELLO SULLA S.P. EX S.S. N.234**  
**PROGETTO ESECUTIVO**

<b>STUDIO CORONA</b> Ing. Renato Vaia	<b>ING. RENATO DEL PRETE</b> Ing. Renato Del Prete	<b>DOCT. GEOL. DANILO GALLO</b> Dott. Geol. Danilo Gallo	<b>INTEGRAZIONE PRESTAZIONI STRADALE</b> Ing. Renato Del Prete	<b>PROGETTISTA</b> Ing. Valerio Bajetti
<b>SETAC S.r.l.</b> Ing. Valerio Bajetti	<b>SETAC S.r.l.</b> Prof. Ing. Luigi Monterisi	<b>CC</b> Ing. Gabriele Inocchi	<b>PROGETTAZIONE IDRAULICA</b> Ing. Gaetano Ranieri	<b>PROGETTAZIONE IDRAULICA</b> Ing. Valerio Bajetti
<b>UNING</b> Prof. Ing. Matteo Ranieri	<b>GA&amp;M</b> Arch. Nicoletta Fratini	<b>ARKE</b> Ing. Gioacchino Angarano	<b>OPERE D'ARTE MAGGiori</b> Ing. Renato Vaia	<b>OPERE D'ARTE MINORI</b> Ing. Nicola Ligas
<b>COMPUTI</b> Ing. Valerio Bajetti	<b>CANTIERISTICA</b> Ing. Gaetano Ranieri	<b>GEOLOGIA</b> Dott. Danilo Gallo	<b>GEOTECNICA</b> Ing. Gianfranco Sodero	<b>AMBIENTE</b> Dott. Emilio Macchi
<b>SICUREZZA</b> Dott. Emilio Macchi	<b>SICUREZZA</b> Ing. Gaetano Ranieri	<b>IL RESPONSABILE DEL PROCEDIMENTO</b> Dott. Ing. Fabrizio CARDONE	<b>IL RESPONSABILE DELLA INTEGRAZIONE DELLE PRESTAZIONI SPECIALISTICHE</b> Ing. Renato DEL PRETE	<b>PROGETTISTA</b> Ing. Valerio BAJETTI
<b>GEOLOGO</b> Dott. Danilo GALLO	<b>IL COORDINATORE DELLA SICUREZZA IN FASE DI PROGETTAZIONE</b> Ing. Gaetano RANIERI	<b>L - PROGETTO STRUTTURALE TOMBINETTE IDRAULICHE</b>		
<b>L151</b>		TM06BIS- TOMBINO 200 X 230 ALLA PROGR. KM 2+617,13		
CODICE PROGETTO		NOME FILE		
PROGETTO	LIV. PROG.	N. PROG.	L151-P00TM06STRDI01_A.dwg	
COMI	E	1701	REVISIONE	SCALA:
			A	VARIE
D				
C				
B				
A	EMISSIONE	GIUGNO 2018	ING. GIUSEPPE CRISA'	PROF. ING. LUIGI MONTERISI
REV.	DESCRIZIONE	DATA	REDATTO	VERIFICATO
				ING. VALERIO BAJETTI