VISTA DALL'ALTO
SCALA 1:100

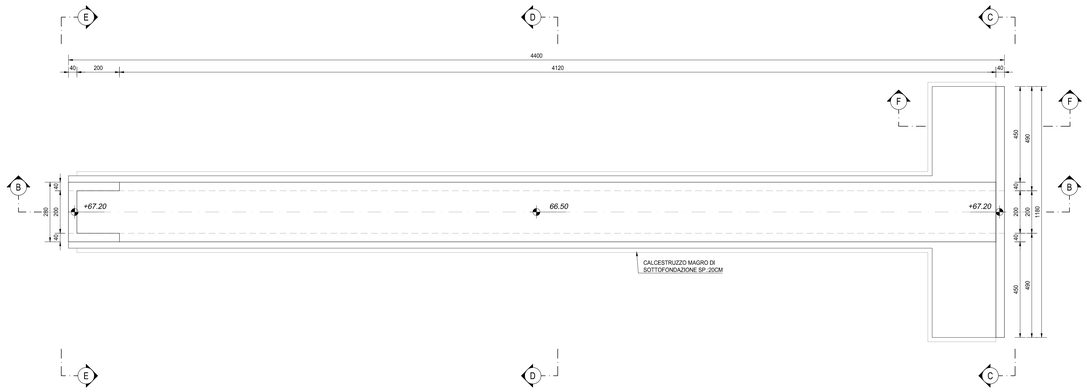

SEZIONE A-A
SCALA 1:100

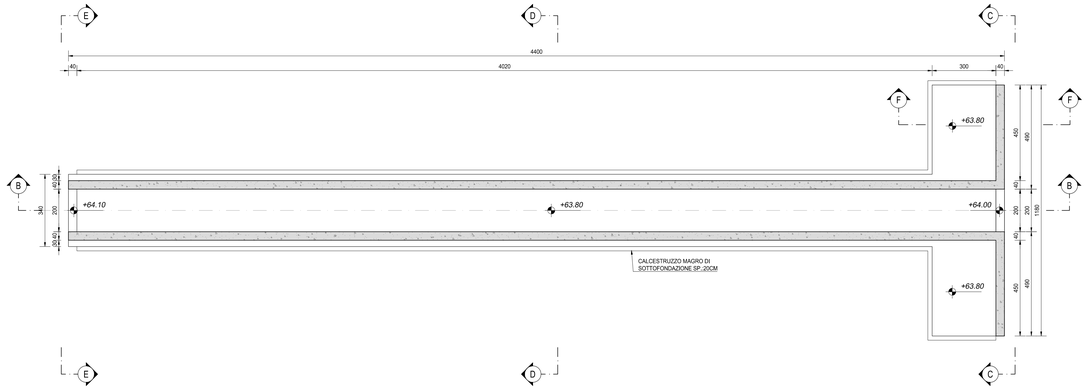

SEZIONE B-B
SCALA 1:100

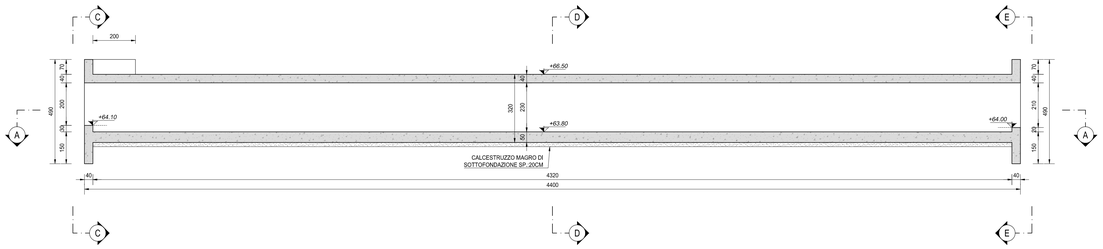

SEZIONE C-C
SCALA 1:50

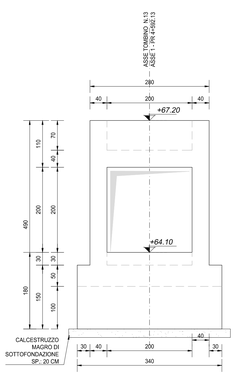

SEZIONE D-D
SCALA 1:50

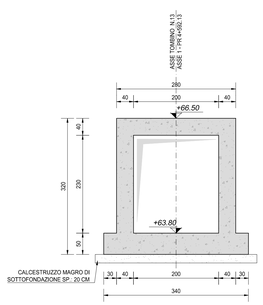

SEZIONE E-E
SCALA 1:50

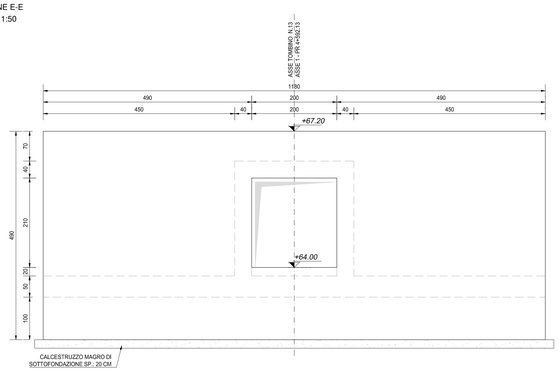

SEZIONE F-F
SCALA 1:50

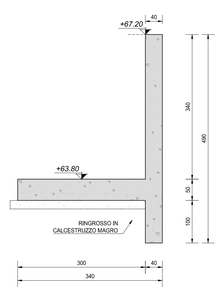

NOTA BENE:

PER LA TABELLA MATERIALI SI RINVIA ALL'ALLEGATO LA17-T00TM00STRSC01

ANAS S.p.A.
Direzione Progettazione e Realizzazione Lavori

S.S. N. 9 "VIA EMILIA"
VARIANTE DI CASALPUSTERLENGO ED ELIMINAZIONE PASSAGGIO A LIVELLO SULLA S.P. EX S.S. N.234

PROGETTO ESECUTIVO

STUDIO CORONA Ing. Renato Viara Ordine degli Ingg. di Torino e Provincia n° 4800 Ital.	ING. RENATO DEL PRETE Ing. Renato Del Prete Ordine degli Ingg. di Bari e provincia n° 1673	DOTT. GEOL. DANILO GALLO Dott. Geol. Danilo Gallo Ordine dei Geologi della Regione Puglia n° 100	INTEGRAZIONE PRESTAZIONI Ing. Renato Del Prete	PROGETTISTA Ing. Valerio Bajetti (I.T. S.r.l.)
LI Ingegneria dei Sistemi s.r.l. Ing. Valerio Bajetti Ordine degli Ingg. di Torino e provincia n° 5480	SETAC SR Studi Geotecnici Costruzioni Trasporti Ambiente Costruzioni Prof. Ing. Luigi Monteriso Ordine degli Ingg. di Bari e provincia n° 271	GEG Engineering & Graphics S.r.l. Ing. Gabriele Incecchi Ordine degli Ingg. di Bari e provincia n° 4	PROGETTAZIONE STRADALE Ing. Gaetano Ranieri (GaM M S.r.l.)	PROGETTAZIONE IDRAULICA Ing. Fabrizio Bajetti (I.T. S.r.l.)
CONSORZIO UNING SOCIETÀ DI INGEGNERIA GA&M. Prof. Ing. Matteo Ranieri Ordine degli Ingg. di Bari e provincia n° 1137	ECOPLAN Arch. Nicoletta Fratini Ordine degli Archit. di Potenza e provincia n. Iscritti	ARKE' Progettisti s.r.l. Ing. Gioacchino Angarano Ordine degli Ingg. di Bari e provincia n° 4875	PROGETTAZIONE OPERE D'ARTE MAGGIORI Ing. Renato Viara (Studio Corona S.r.l.)	PROGETTAZIONE OPERE D'ARTE MINORI Ing. Nicola Ligas (I.T. S.r.l.)
			COMPUTI Ing. Valerio Bajetti (I.T. S.r.l.)	CANTIERISTICA Ing. Gaetano Ranieri (GaM M S.r.l.)
			GEOLOGIA Dott. Danilo Gallo	GEOTECNICA Ing. Gianfranco Sodero (Studio Corona S.r.l.)
			AMBIENTE Dott. Emilio Maschi (ECOPLAN S.r.l.)	SICUREZZA Ing. Gaetano Ranieri (GaM M S.r.l.)

VISTO: IL RESPONSABILE DEL PROCEDIMENTO	IL RESPONSABILE DELLA INTEGRAZIONE DELLE PRESTAZIONI SPECIALISTICHE	PROGETTISTA	GEOLOGO	IL COORDINATORE DELLA SICUREZZA IN FASE DI PROGETTAZIONE
Dott. Ing. Fabrizio CARDONE	Ing. Renato DEL PRETE	Ing. Valerio BAJETTI	Dott. Danilo GALLO	Ing. Gaetano RANIERI

L152

L - PROGETTO STRUTTURALE
TOMBINATURE IDRAULICHE

TM06BIS- TOMBINO 200 X 230 ALLA PROGR. KM 2+617,13

CARPENTERIA DELL'OPERA

CODICE PROGETTO			NOME FILE	REVISIONE	SCALA:
PROGETTO	LIV. PROG.	N. PROG.	L152-P00TM06STRCP01_A.dwg		
COMI	E	1701	CODICE ELAB. P00TM06STRCP01	A	VARIE

REV.	DESCRIZIONE	DATA	REDATTO	VERIFICATO	APPROVATO
D					
C					
B					
A	EMISSIONE	GIUGNO 2018	ING. GIUSEPPE CRISA	PROF. ING. LUIGI MONTERISI	ING. VALERIO BAJETTI